

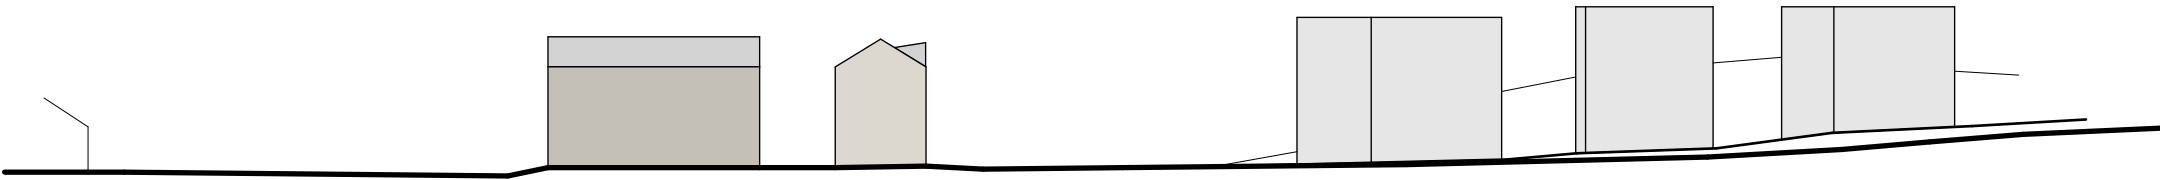


Elevation 1 / skala 1:1000

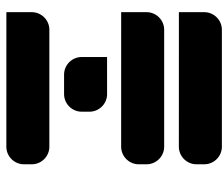


Elevation 2 / skala 1:1000

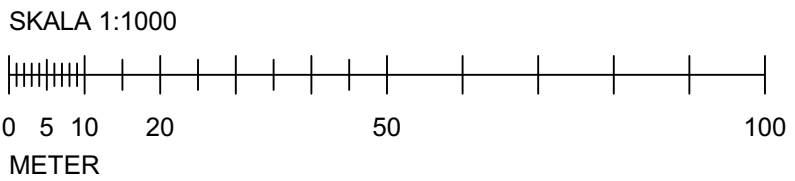

ETTELVA ARKITEKTER/

T 08-785 05 60 www.ettelva.se

Denna utredningsskiss skall ses som underlag för att fastställa specifik funktion eller utformning och skall inte ses som underlag för produktion. Utredningsskissen får ej spridas utan tillstånd ifrån upphovsrättsinnehavaren.

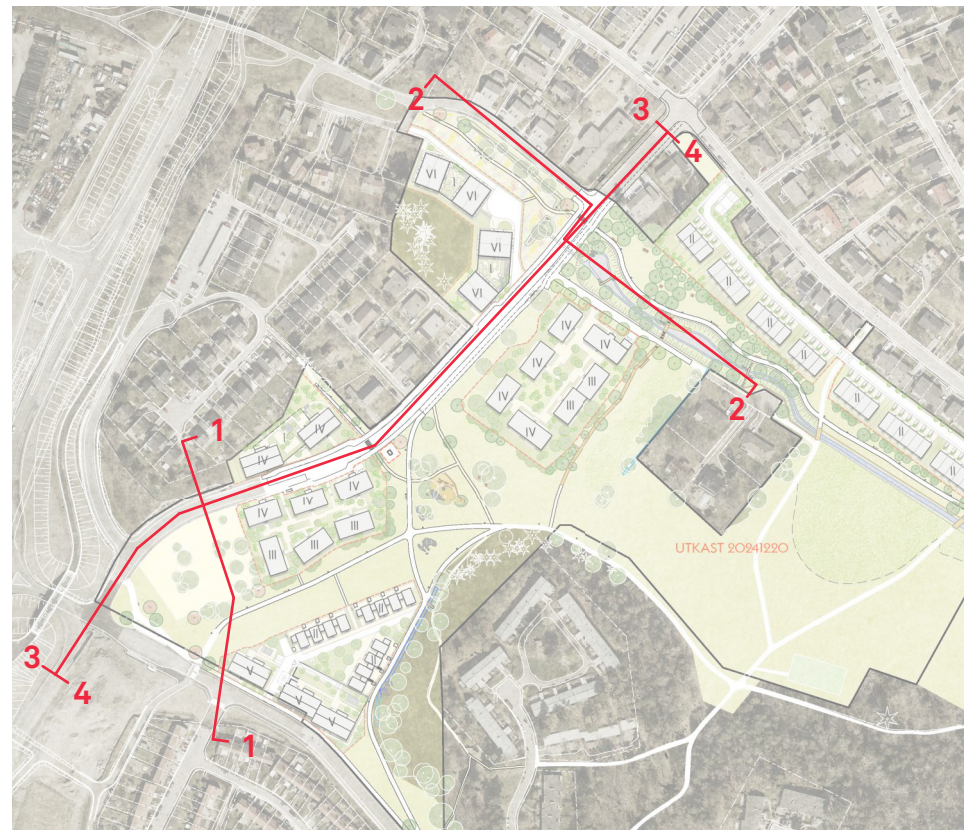

NÄLSTASTRÅKET
UTREDNINGSSKISS
Områdessektion 1 och 2
SKALA 1:1000, 1:5000

UA033