

FÖRKLARINGAR

Höjdsystem: Stadens höjdsystem anslutet till RH2000
Koordinatsystem: Sweref 99 18 00
Se SGF:s beteckningssystem.

- FASTIGHETSGRÄNS
- BERG I DAGEN

3A	3B	3C	3D	3E	3F	3G	3H
4A	4B	4C	4D	4E	4F	4G	4H
5A	5B	5C	5D	5E	5F	5G	5H
6A	6B	6C	6D	6E	6F	6G	6H
7A	7B	7C	7D	7E	7F	7G	
8A	8B	8C	8D	8E	8F	8G	
9A	9B	9C	9D	9E	9F	9G	

FÖR GRANSKNING
2023-10-23

BET	ÄNDRINGEN AVSER	DATUM	SIGN
-----	-----------------	-------	------

SYSTEMHANDLING



KONSULT ITERIO AB	TEL. 08-410 363 00
UPPDRAGSNUMMER 7123	HANDLÄGGARE A STENFORS
UPPRÄTTAD DATUM 2023-10-20	UPPDRAGSANSVARIG K BRYNGELSSON

ÖSTBERGA
E930




PLAN
GEOTEKNISK UNDERSÖKNING


SKALA/FORMAT
1:400 A1

PROJEKT NR.	BRO/JOURNAL NR.	K.NR.
ARBETET UTFÖRT ENLIGT RITN. UTÄMNED ÄNDRINGAR	DATUM	
ARKIVNUMMER	REG.	
RITNINGSNUMMER E920-G3-10-10-002	BET	

Inkom till Stockholms stadsbyggnadskontor - 2024-02-28, Dnr 2024-07993

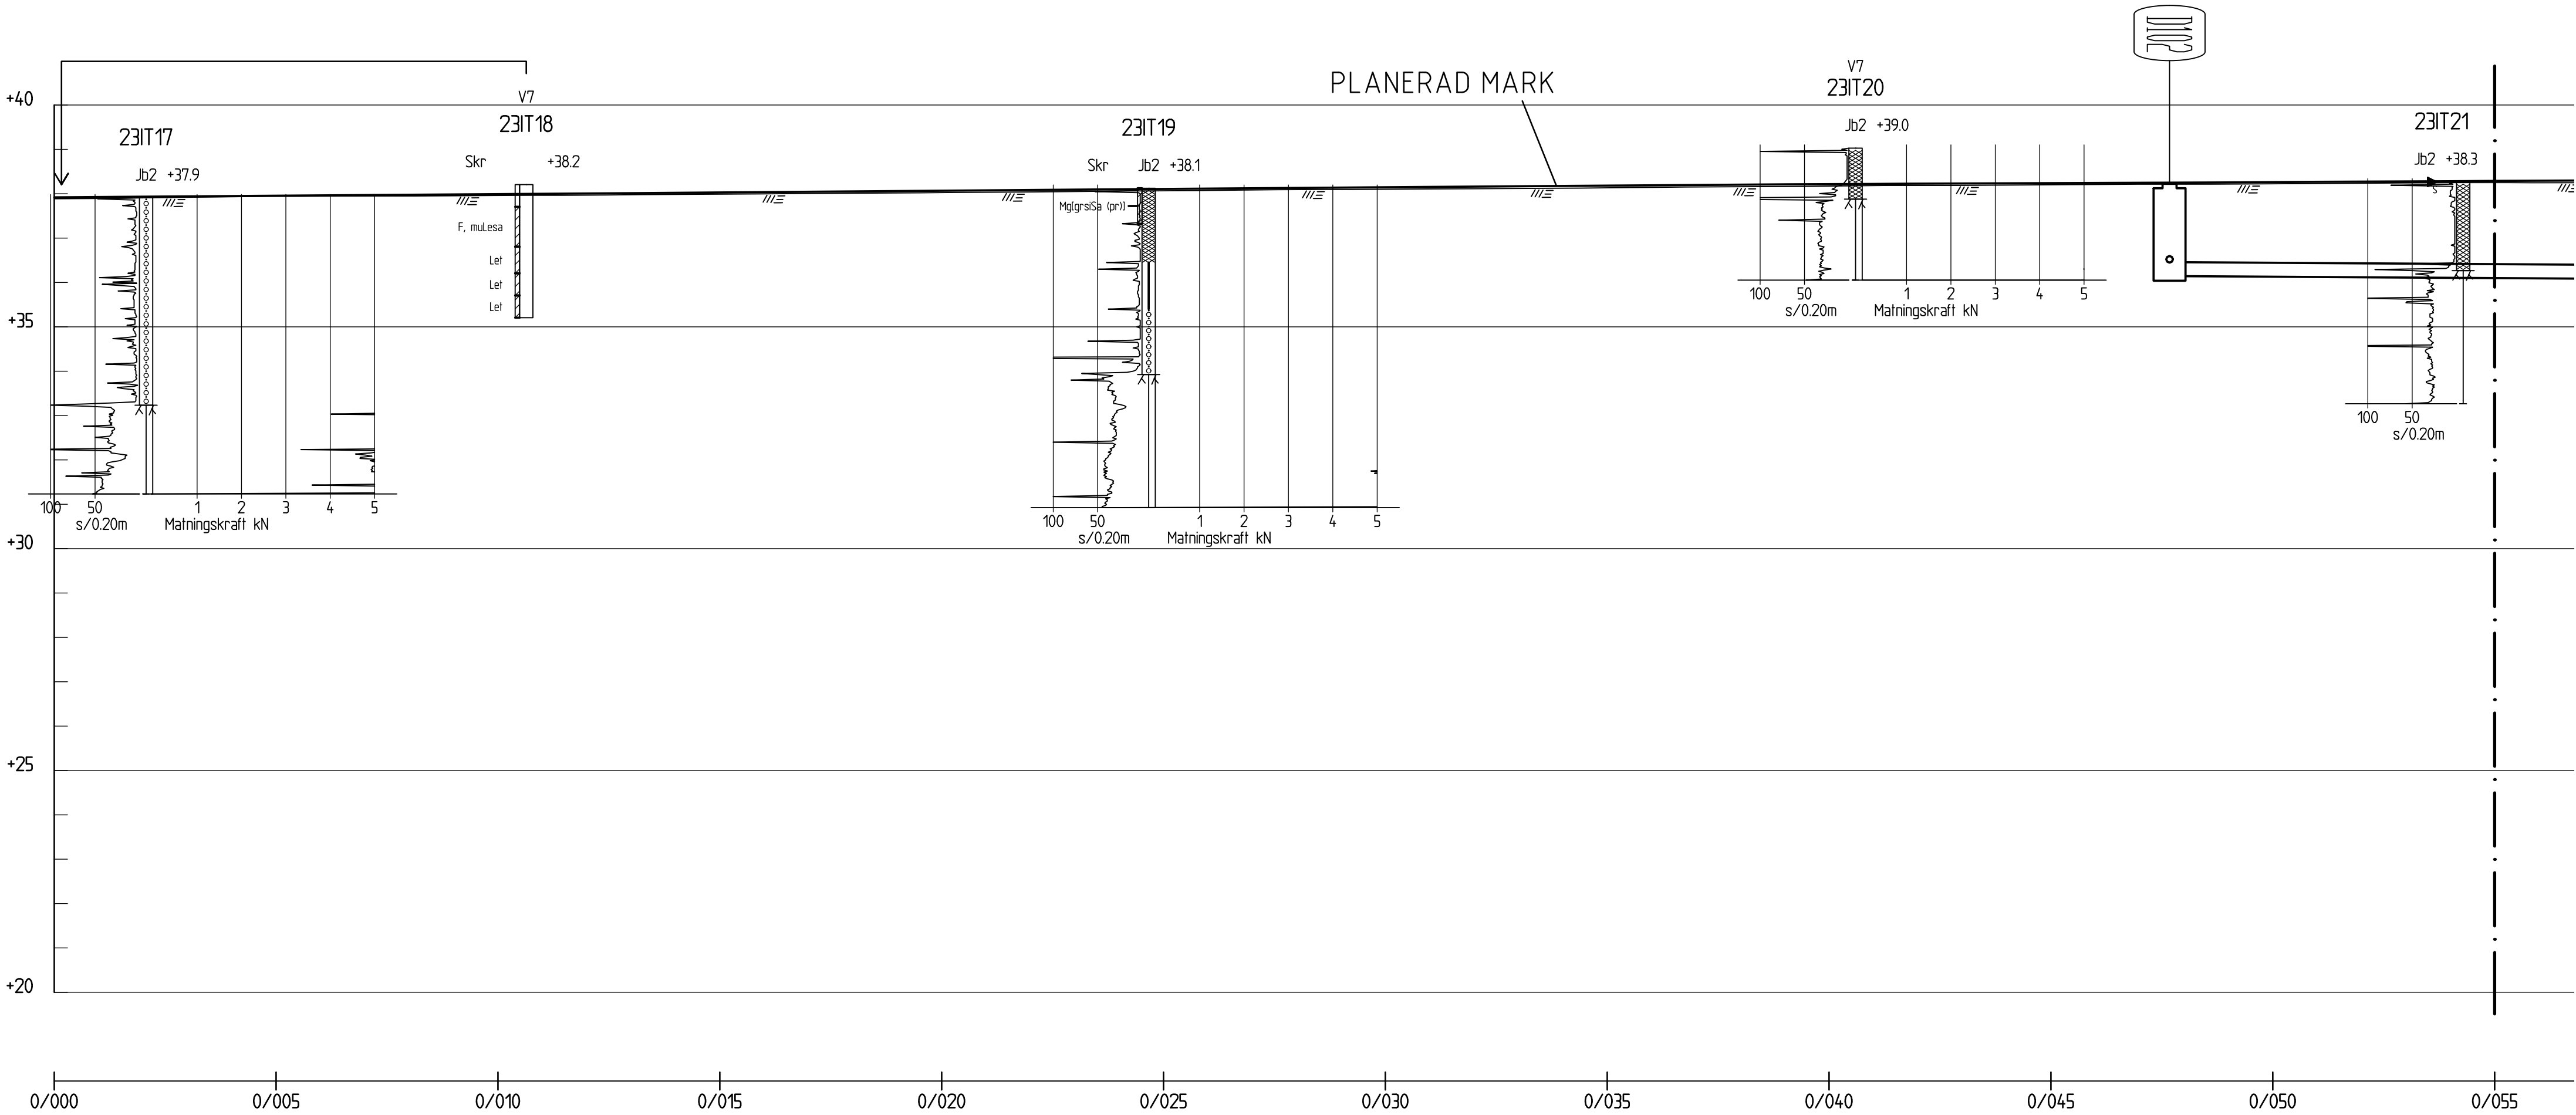

PROFIL PARKSTRÅKET
1: 100

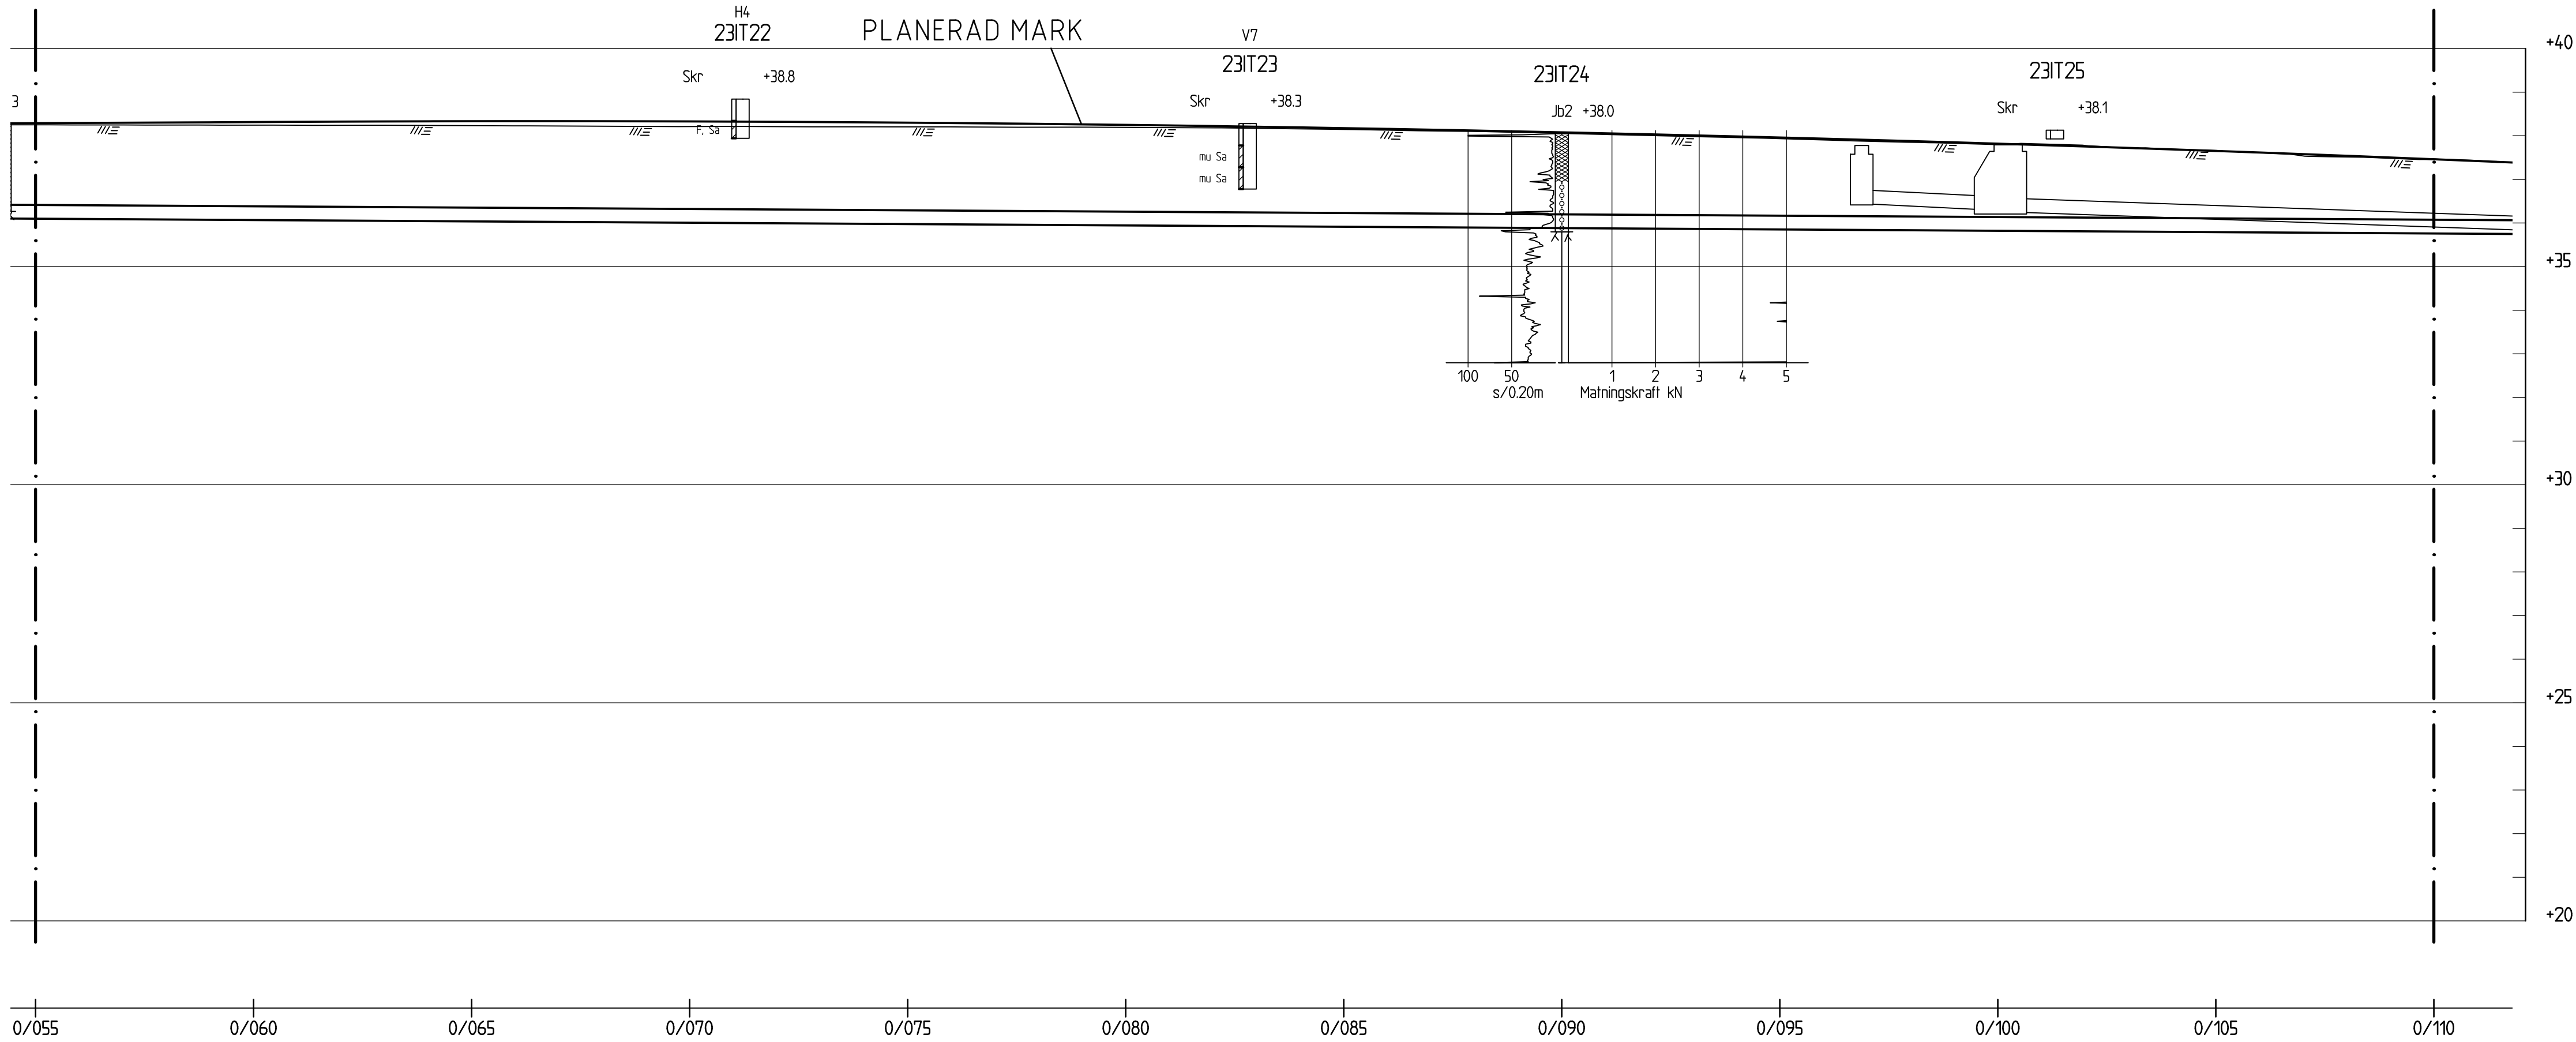


PROFIL PARKSTRÅKET forts
1:100

FÖRKLARINGAR


Höjdsystem: Stadens höjdsystem anslutet till RH2000
Koordinatsystem: Sweref 99 18 00
Se SGF:s beteckningssystem.

GRANSKNINGSHANDLING 2023-10-23

BET	ÄNDRINGEN AVSER	DATUM	SIGN
SYSTEMHANDLING			
 Stockholms stad		Exploateringskontoret	
KONSULT ITERIO AB		TEL. 08-410 363 00	
UPPDRAGSNUMMER 7123		HANDLÄGGARE A STENFORS	
UPPRÄTTAD DATUM 2023-10-20		UPPDRAGSANSVARIG K BRYNGELSSON	
ÖSTBERGA E930			
PROFIL PARKSTRÅKET VA GEOTEKNISK UNDERSÖKNING		SKALA/FORMAT 1:100 A1	
PROJEKT NR.		BROJOURNAL NR.	K.NR.
ARBETET UTFÖRT ENLIGT RITN. UTÄMNED ÄNDRINGAR		DATUM	
ARKIVNUMMER		REG.	
RITNINGSNUMMER E930-G3-10-90-001			BET

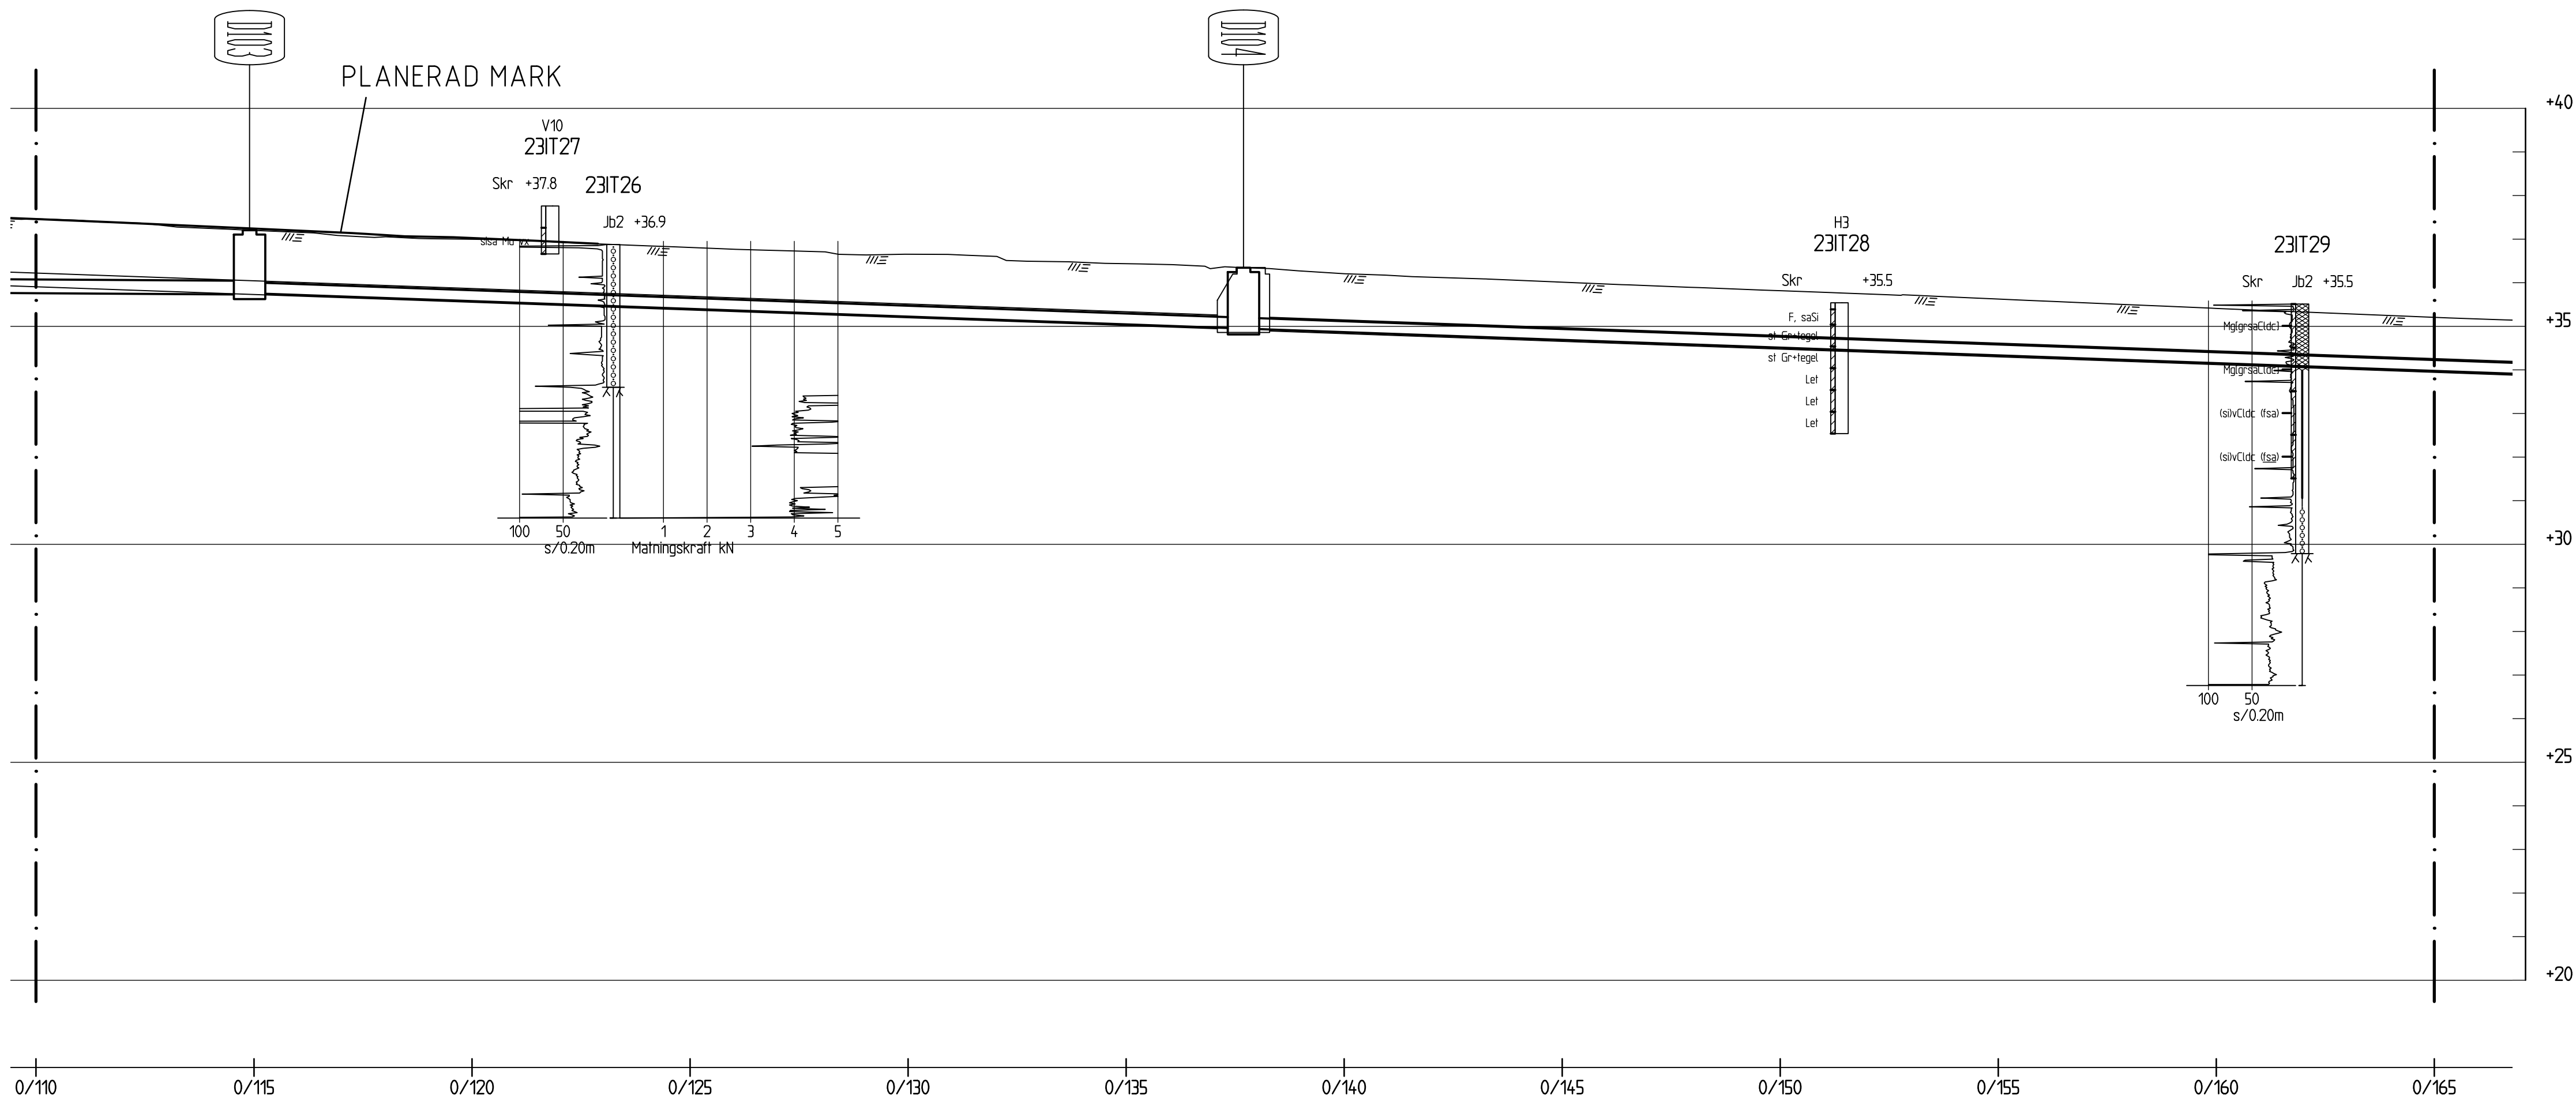

PROFIL PARKSTRÅKET forts
1:100

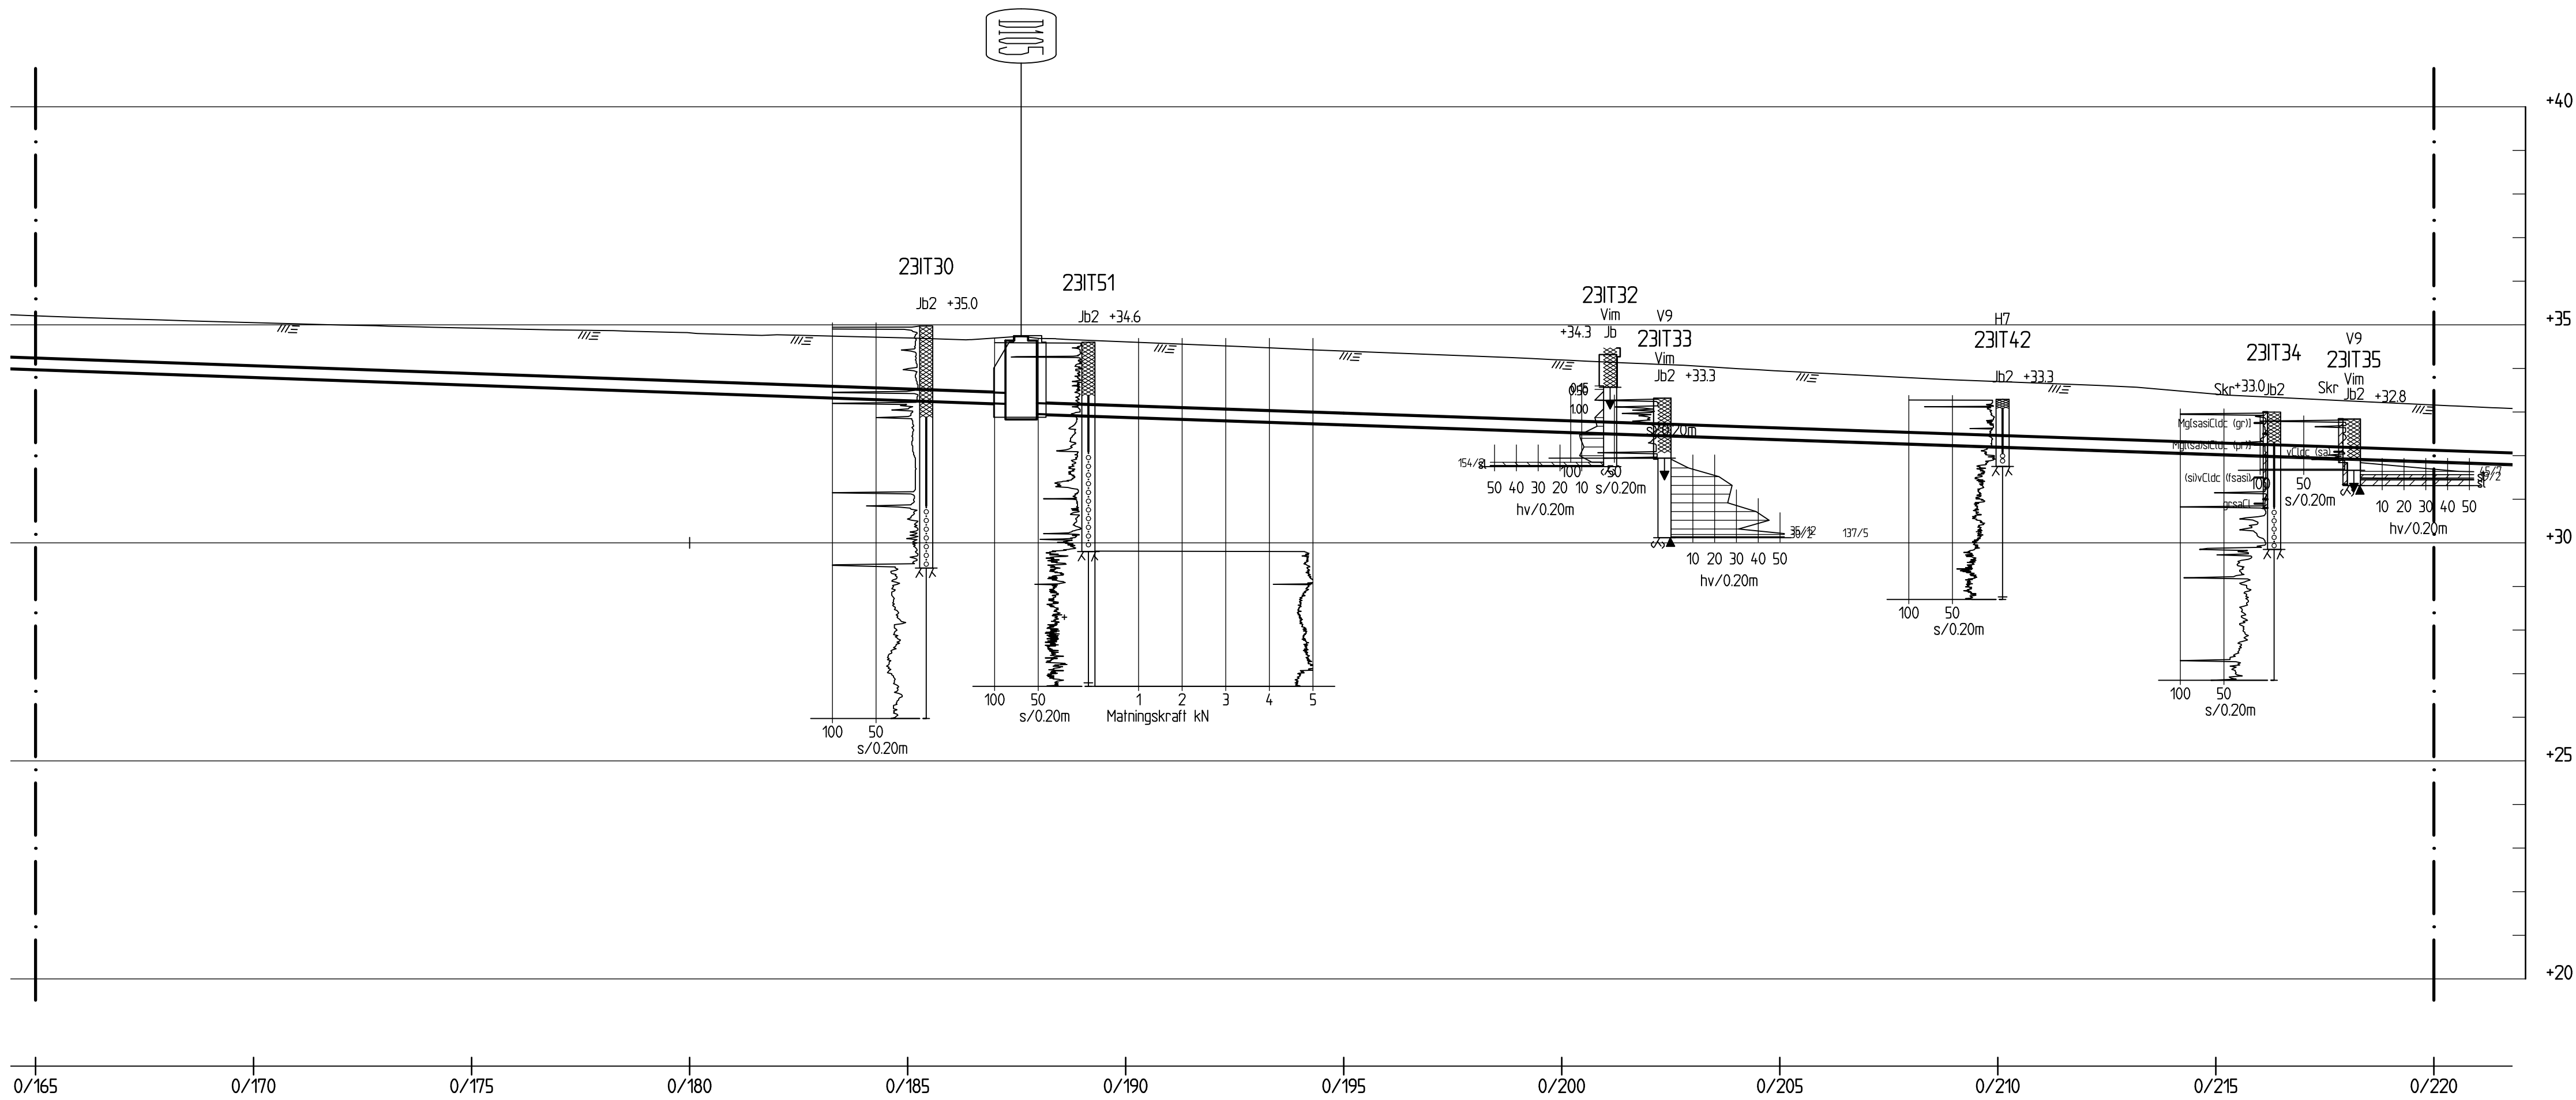

PROFIL PARKSTRÅKET forts
1:100

FÖRKLARINGAR


Höjdsystem: Stadens höjdsystem anslutet till RH2000
Koordinatsystem: Sweref 99 18 00
Se SGF:s beteckningssystem.

GRANSKNINGSHANDLING 2023-10-23


BET		ÄNDRINGEN AVISER		DATUM		SIGN	
SYSTEMHANDLING							
		Stockholms stad		Exploateringskontoret			
KONSULT				TEL.			
TERIO AB				08-410 363 00			
UPPDRAGSNUMMER		REFADKONSTRUERAD		HANDLÄGGARE			
7123		A/P PERSSON		A STENFORS			
UPPRÄTTAD DATUM		UPPDRAGSANSVARIG					
2023-10-20		K BRYNGELSSON					
ÖSTBERGA							
E930							
PROFIL PARKSTRÅKET VA							
GEOTEKNISK UNDERSÖKNING							
				SKALA/FORMAT			
				1:100 A1			
PROJEKT NR.				BRO/JOURNAL NR.		K.NR.	
ARBETET UTFÖRT ENLIGT RITN.				DATUM			
UTÄMNED ÄNDRINGAR							
ARKIVNUMMER				REG.			
RITNINGSNUMMER				BET			
E930-G3-10-90-002							

FÖRKLARINGAR

Höjdsystem: Stadens höjdsystem anslutet till RH2000
Koordinatsystem: Sweref 99 18 00
Se SGF:s beteckningssystem.

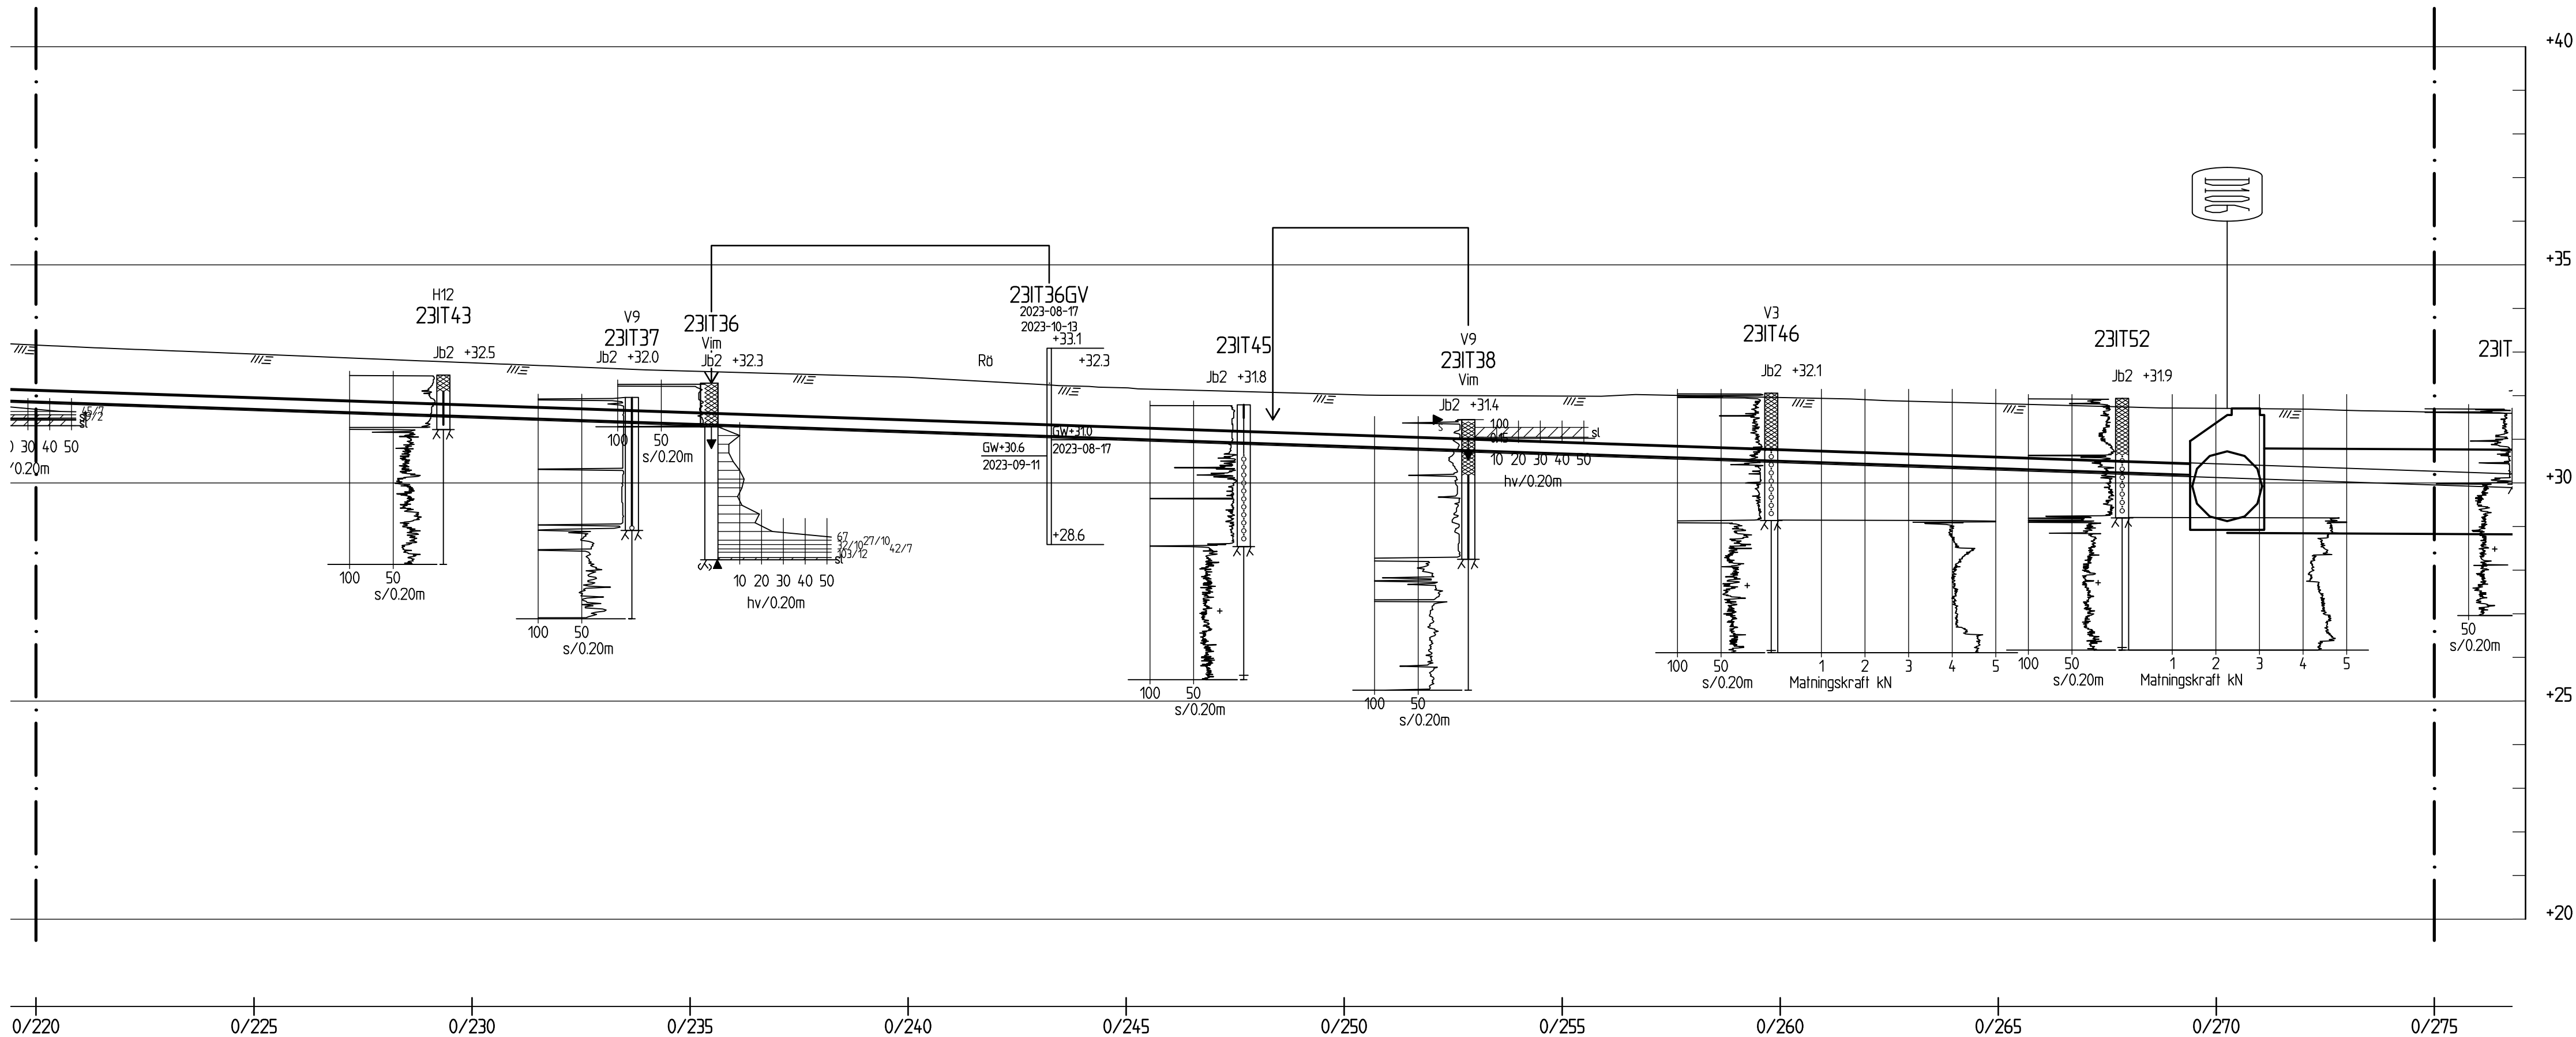

PROFIL PARKSTRÅKET forts
1:100

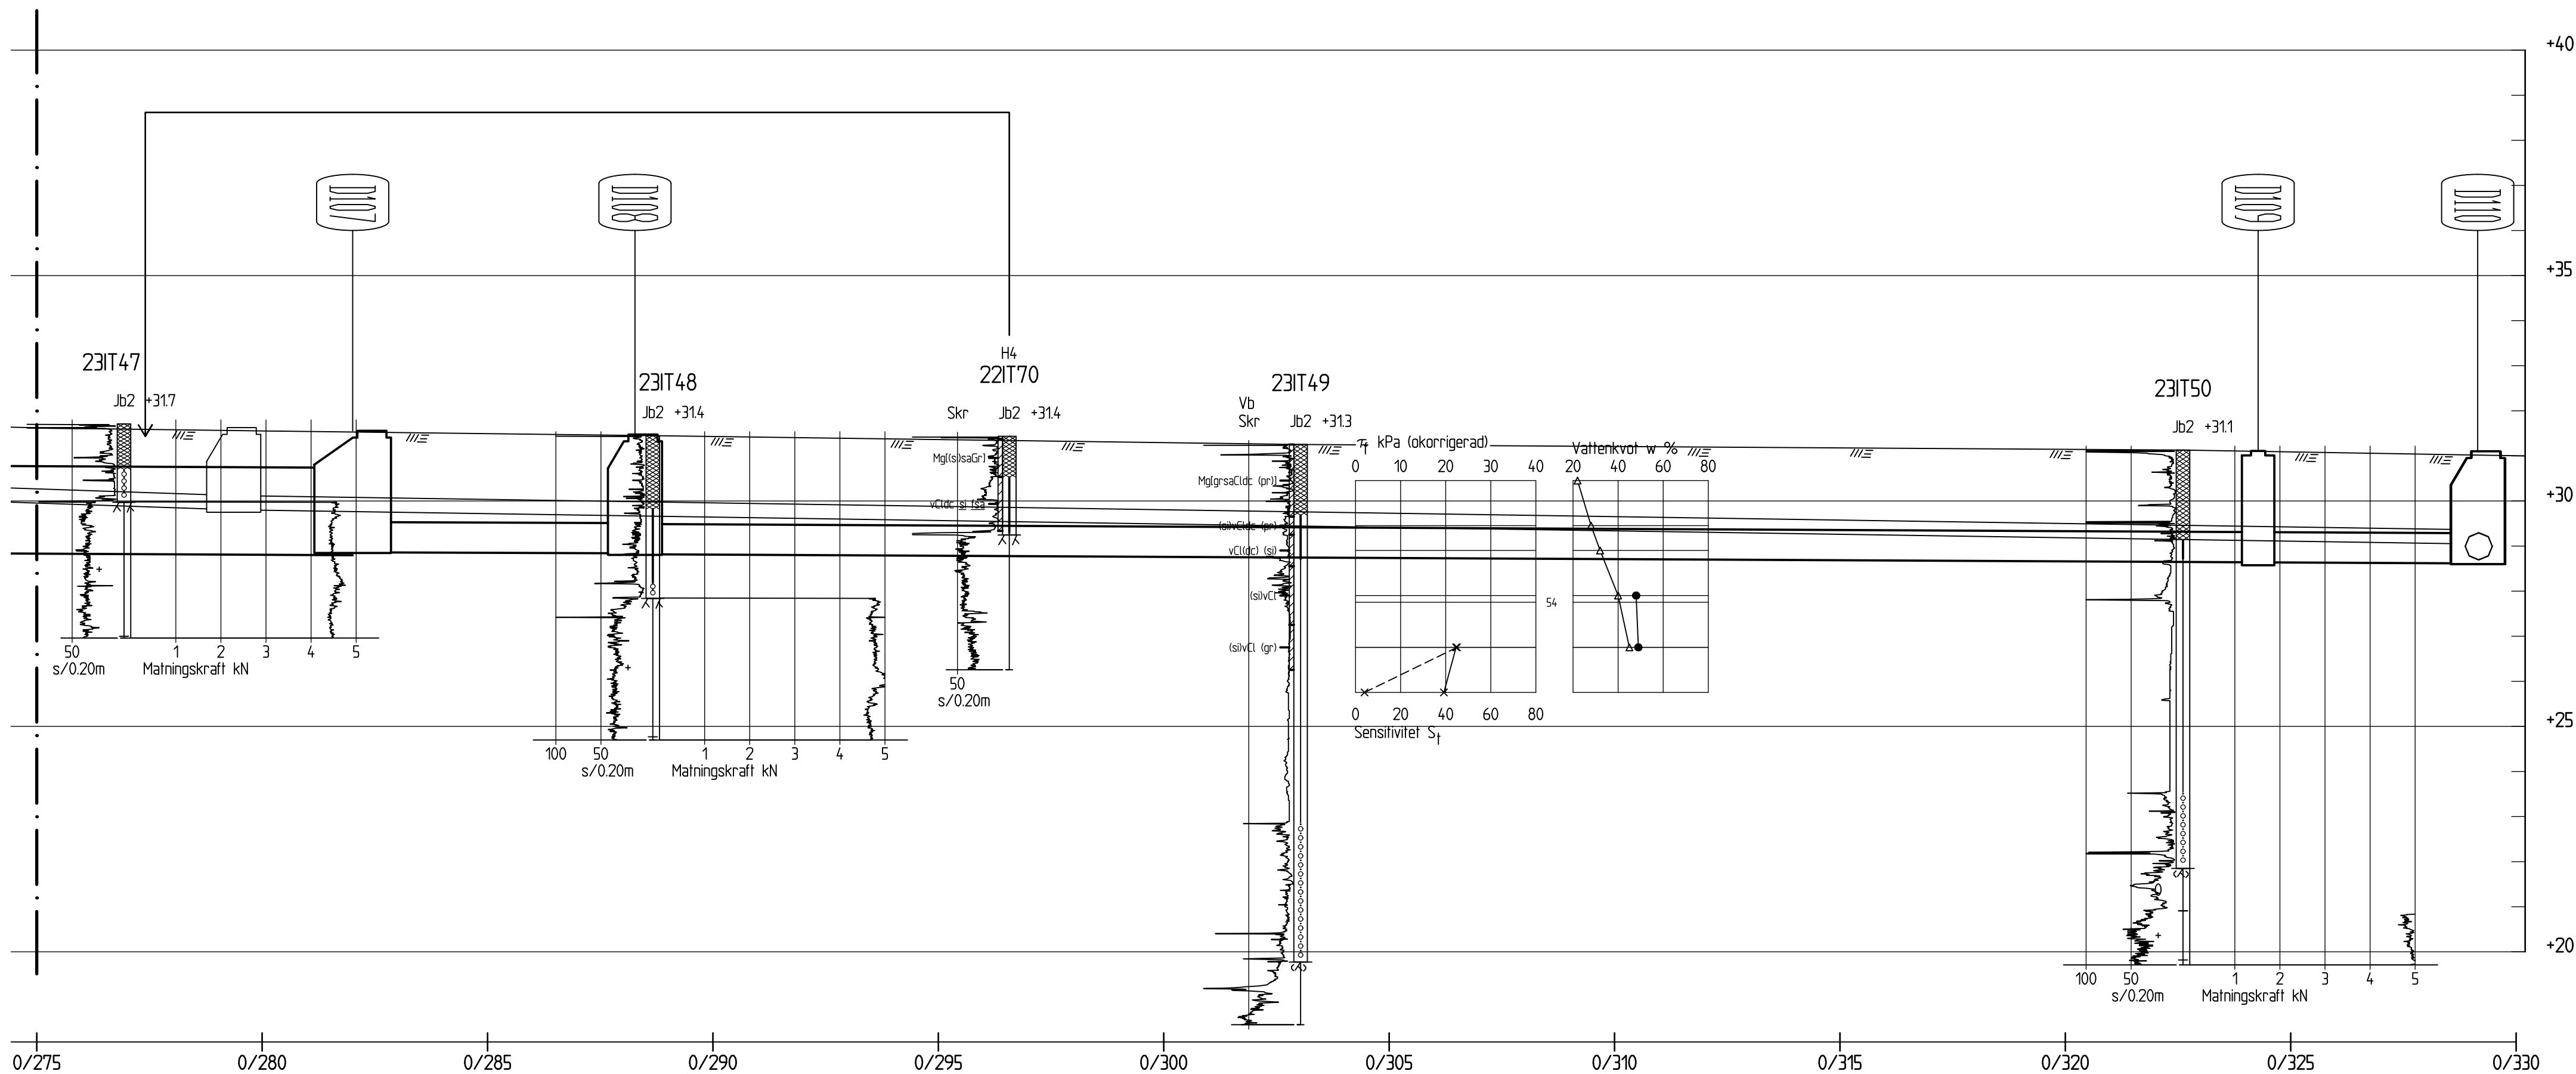


PROFIL PARKSTRÅKET forts
1:100

GRANSKNINGSHANDLING
2023-10-23


BET		ÄNDRINGEN AVISER		DATUM		SIGN	
SYSTEMHANDLING							
		Stockholms stad		Exploateringskontoret			
KONSULT				TEL.			
ITERIO AB				08-410 363 00			
UPPDRAGSGNUMMER		RITAD/KONSTRUERAD		HANDLÄGGARE			
7123		P PERSSON		A STENFORS			
UPPRÄTTAD DATUM		UPPDRAGSSANSVARIG					
2023-10-20		K BRYNGELSSON					
ÖSTBERGA							
E930							
PROFIL PARKSTRÅKET VA							
GEOTEKNISK UNDERSÖKNING							
SKALA/FORMAT							
1:100 A1							
PROJEKT NR.				BROUJOURNAL NR.		K.NR.	
ARBETET UTFÖRT ENLIGT RITN. UTÄMNAD ÄNDRINGAR				DATUM			
ARKIVNUMMER				REG.			
RITNINGSNUMMER							
E930-G3-10-90-003							
BET							

FÖRKLARINGAR

Höjdsystem: Stadens höjdsystem anslutet till RH2000
Koordinatsystem: Sweref 99 18 00
Se SGF:s beteckningssystem.

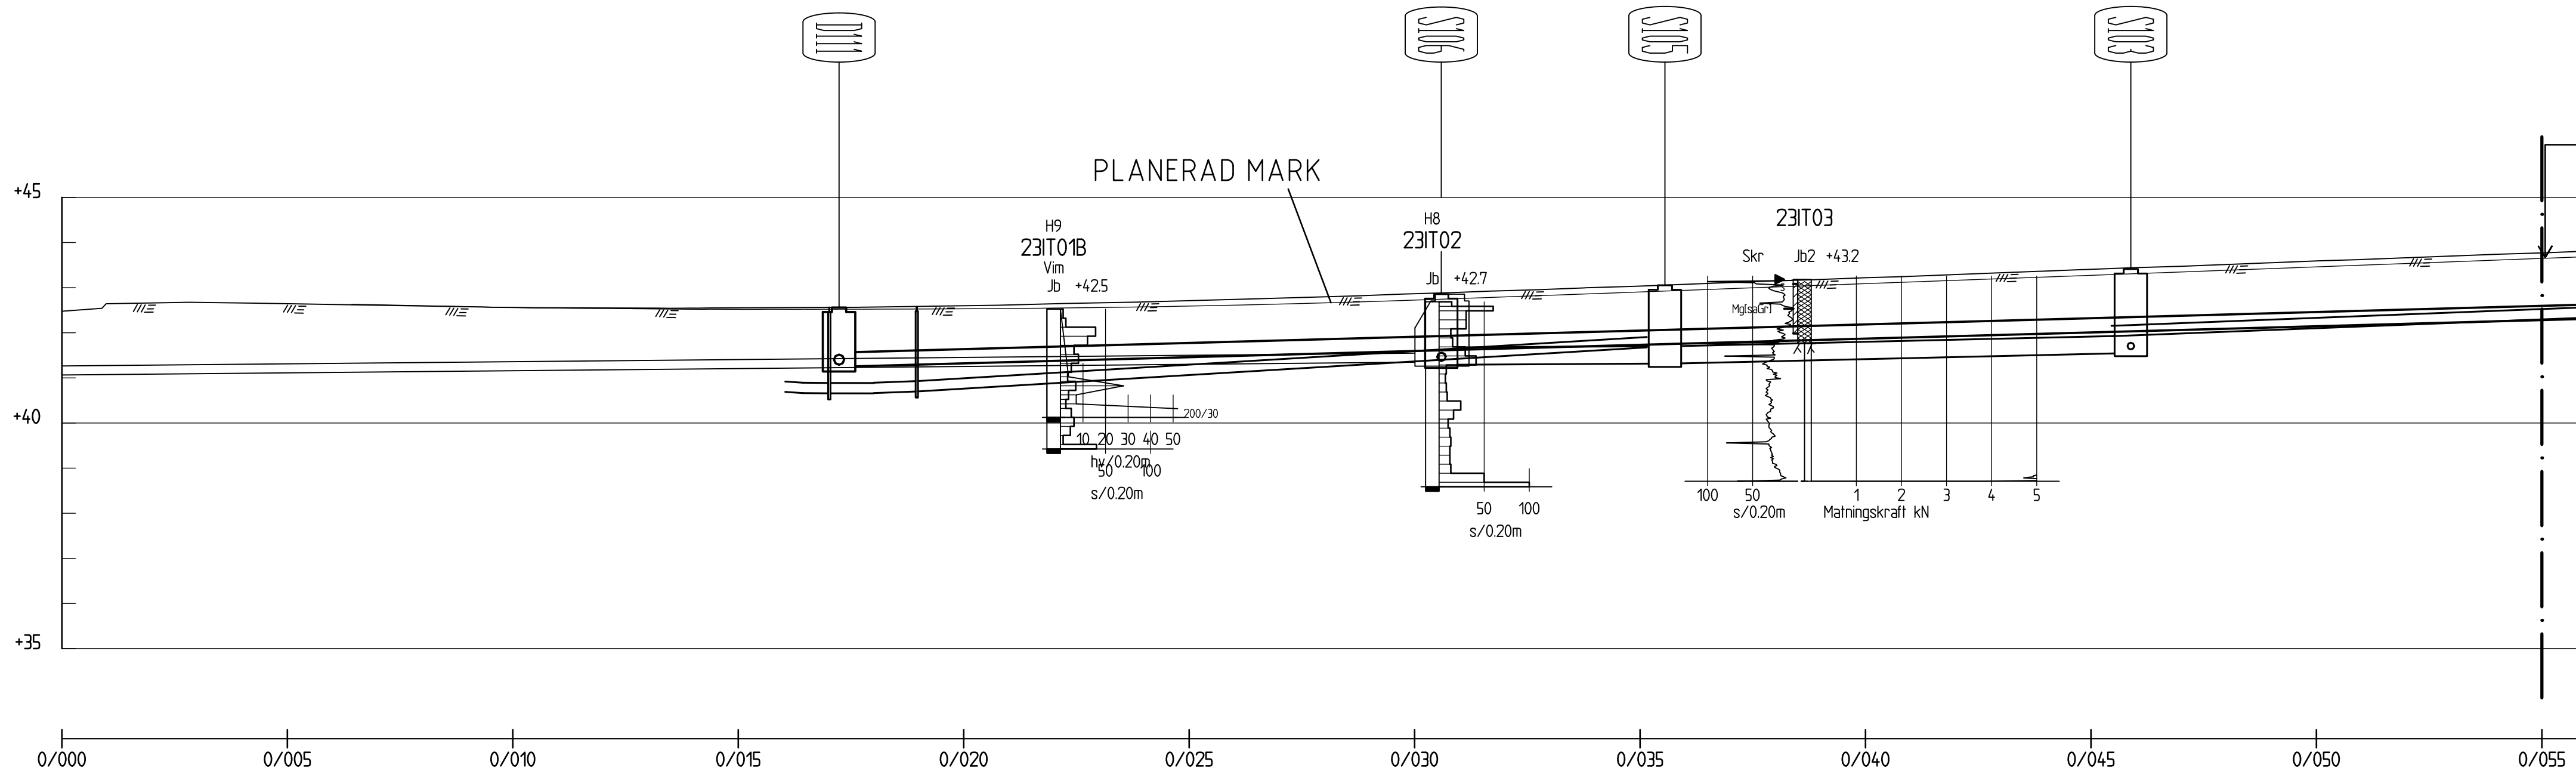

PROFIL ÖSTBERGABACKARNA
1:100

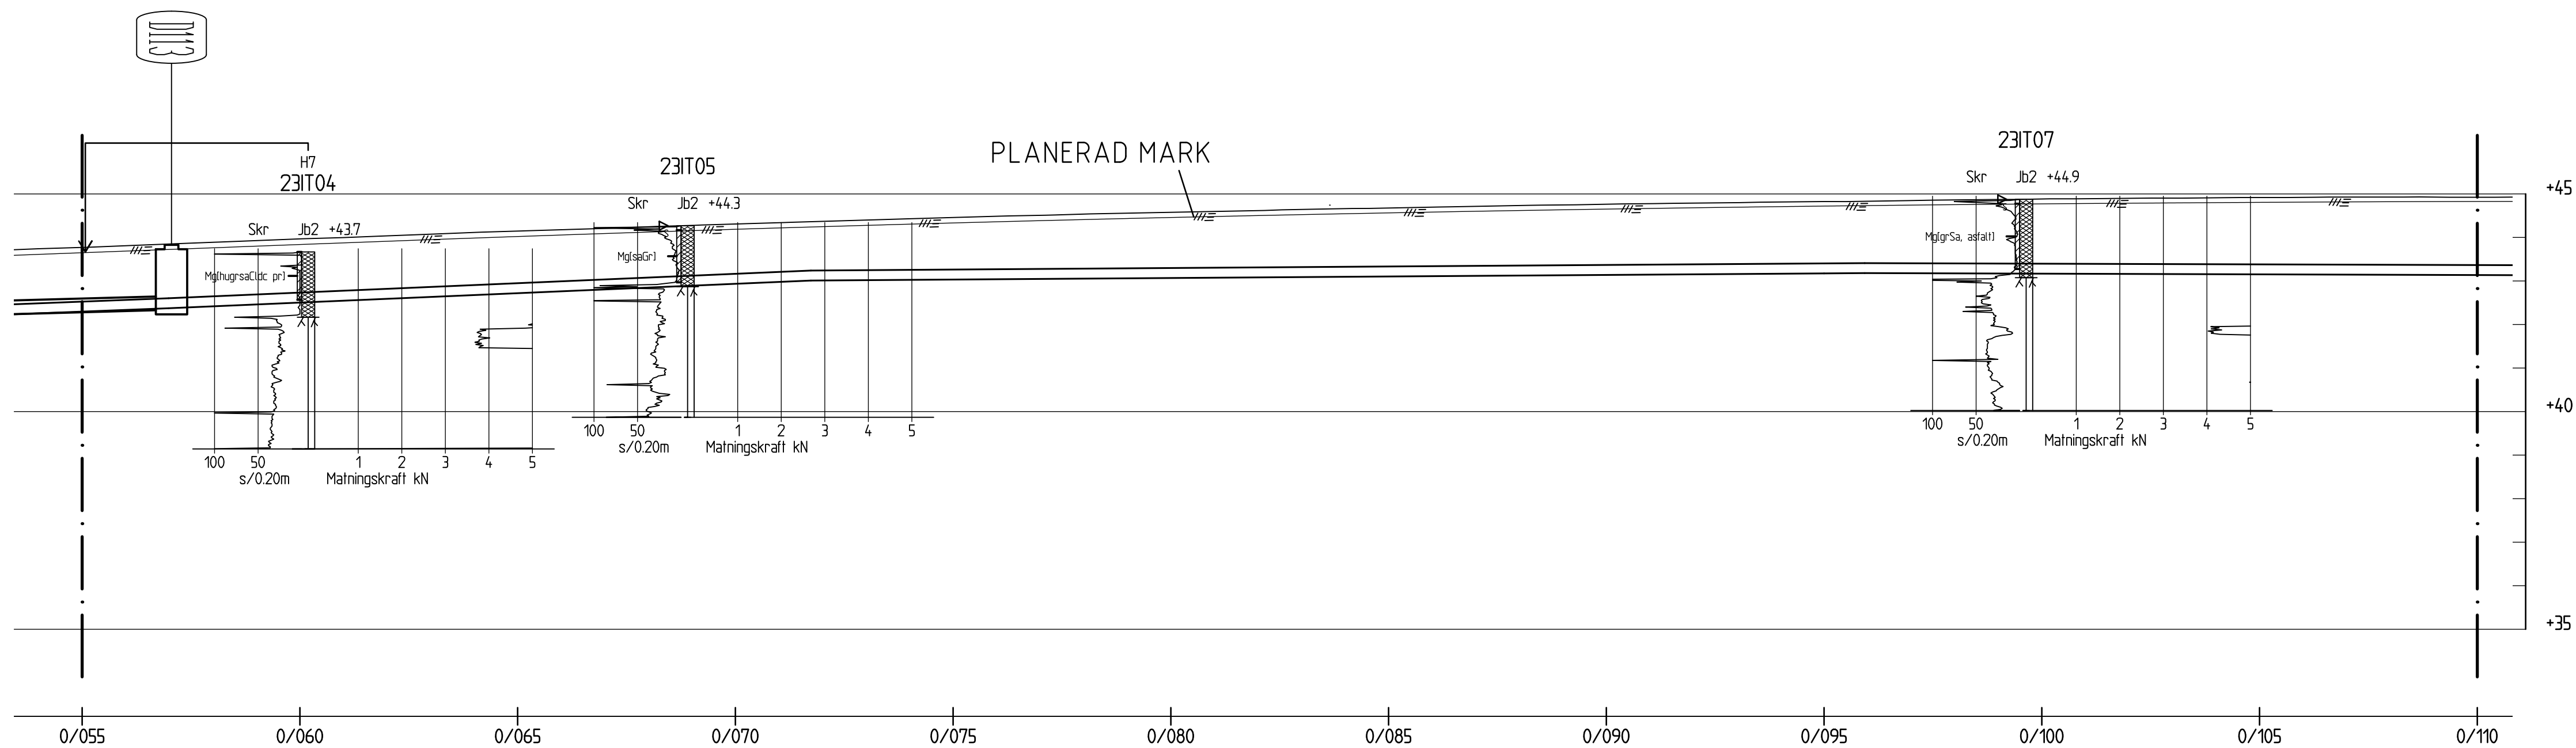


PROFIL ÖSTBERGABACKARNA forts
1:100

GRANSKNINGSHANDLING
2023-10-23


BET	ÄNDRINGEN AVSER		DATUM	SIGN
SYSTEMHANDLING				
 Stockholms stad		Exploateringskontoret		
KONSULT ITERIO AB		TEL. 08-410 363 00		
UPPDRAGSNUMMER 7123	RITAD/KONSTRUERAD AV P PERSSON	HANDLÄGGARE A STENFORS		
UPPRÄTTAD DATUM 2023-10-20	UPPDRAGSANSVARIG K BRYNGELSSON			
ÖSTBERGA E930				
PROFIL PARKSTRÅKET VA GEOTEKNISK UNDERSÖKNING				
SKALA/FORMAT 1:100 A1				
PROJEKT NR.	BRO/JOURNAL NR.		K.NR.	
ARBETET UTFÖRT ENLIGT RITN. UTÄMNED ÄNDRINGAR	DATUM			
ARKIVNUMMER	REG.			
RITNINGSNUMMER E930-G3-10-90-004			BET	

FÖRKLARINGAR

Höjdsystem: Stadens höjdsystem anslutet till RH2000
Koordinatsystem: Sweref 99 18 00
Se SGF:s beteckningssystem.

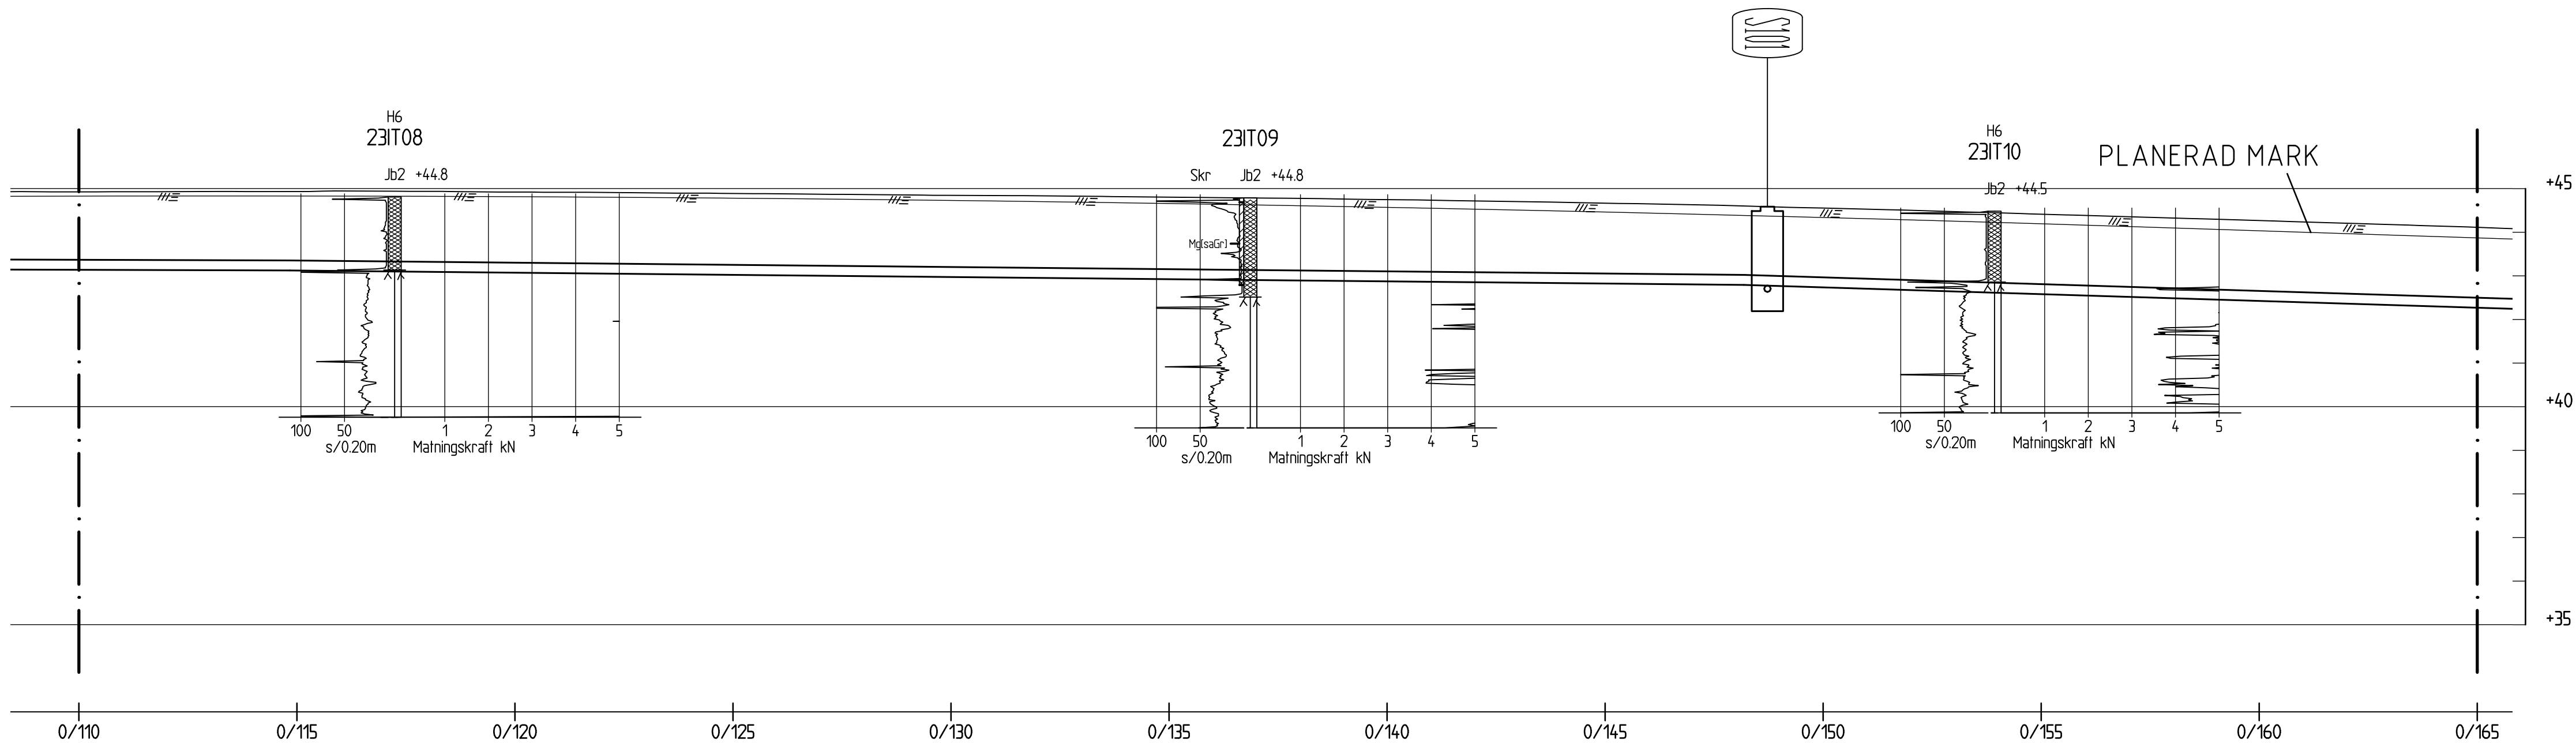

PROFIL ÖSTBERGABACKARNA forts
1:100

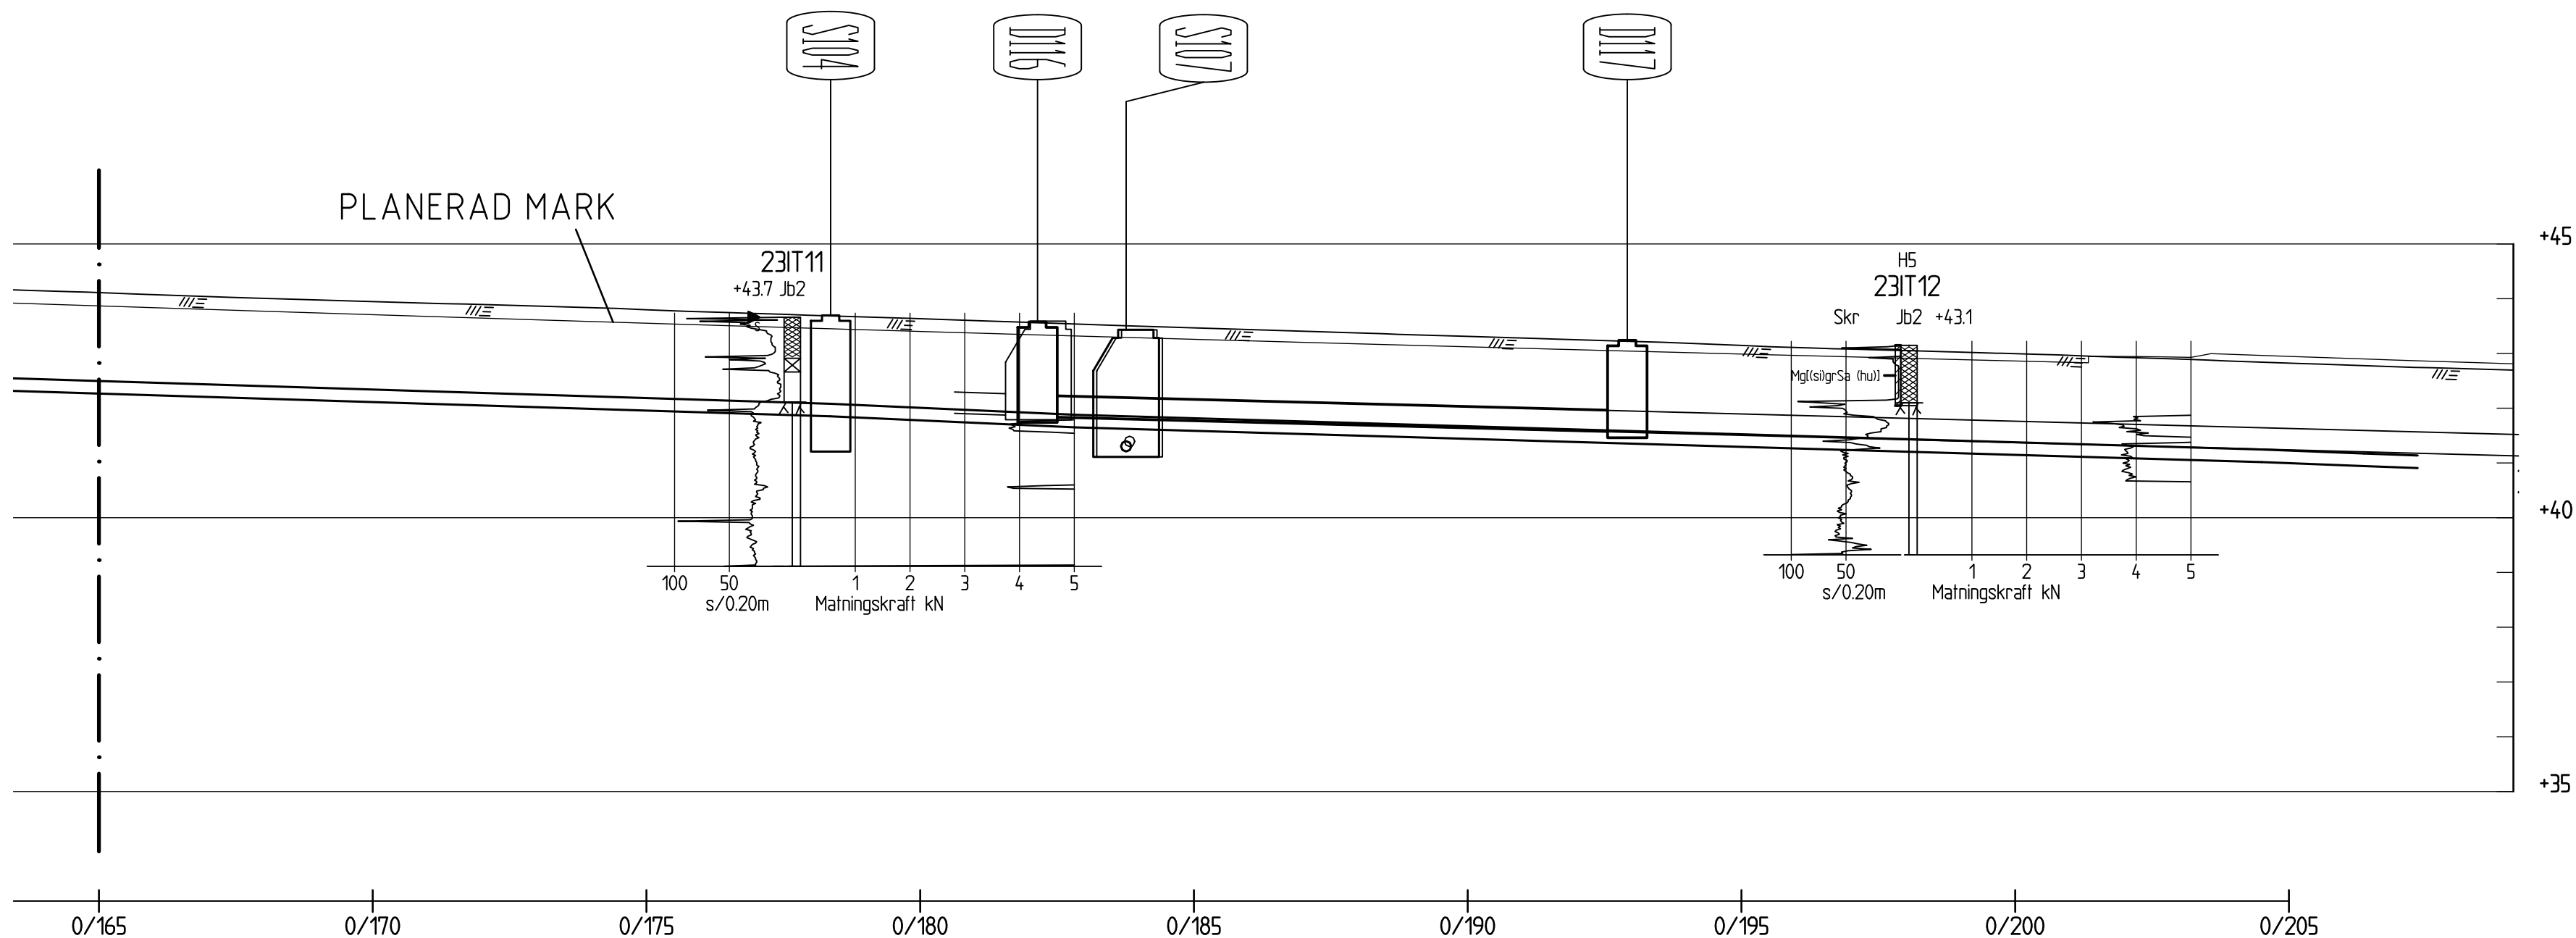

PROFIL ÖSTBERGABACKARNA forts
1:100

GRANSKNINGSHANDLING
2023-10-23

BET	ÄNDRINGEN AVSER	DATUM	SIGN
-----	-----------------	-------	------

SYSTEMHANDLING



Stockholms
stad

Exploateringskontoret

KONSULT ITERIO AB	UPPDRAGSNUMMER 7123	RITAD/KONSTRUERAD AV P PERSSON	TEL. 08-410 363 00
UPPRÄTTAD DATUM 2023-10-20	UPPDRAGSANSVARIG K BRYNGELSSON	HANDLÄGGARE A STENFORS	

ÖSTBERGA
E930

iterio

PROFIL PARKSTRÅKET VA
GEOTEKNISK UNDERSÖKNING

SKALA/FORMAT
1:100 A1

PROJEKT NR.	BROUJURNAL NR.	K.NR.
ARBETET UTFÖRT ENLIGT RITN. UTANÄMND ÄNDRINGAR	DATUM	
ARKIVNUMMER	REG.	
RITNINGSNUMMER E930-G3-10-90-005		BET



Höjdsystem: Stadens höjdsystem anslutet till RH2000
Koordinatsystem: Sweref 99 18 00
Se SGF:s beteckningssystem.

RITNINGSNUMMER	BET
E930-G3-10-90-006	




Höjdsystem: Stadens höjdsystem anslutet till RH2000
Koordinatsystem: Sweref 99 18 00
Se SGF:s beteckningssystem.


RITNINGSNUMMER	BET
E930-G3-10-90-008	

FÖRKLARINGAR

Höjdsystem: Stadens höjdsystem anslutet till RH2000
Koordinatsystem: Sweref 99 18 00
Se SGF:s beteckningssystem.

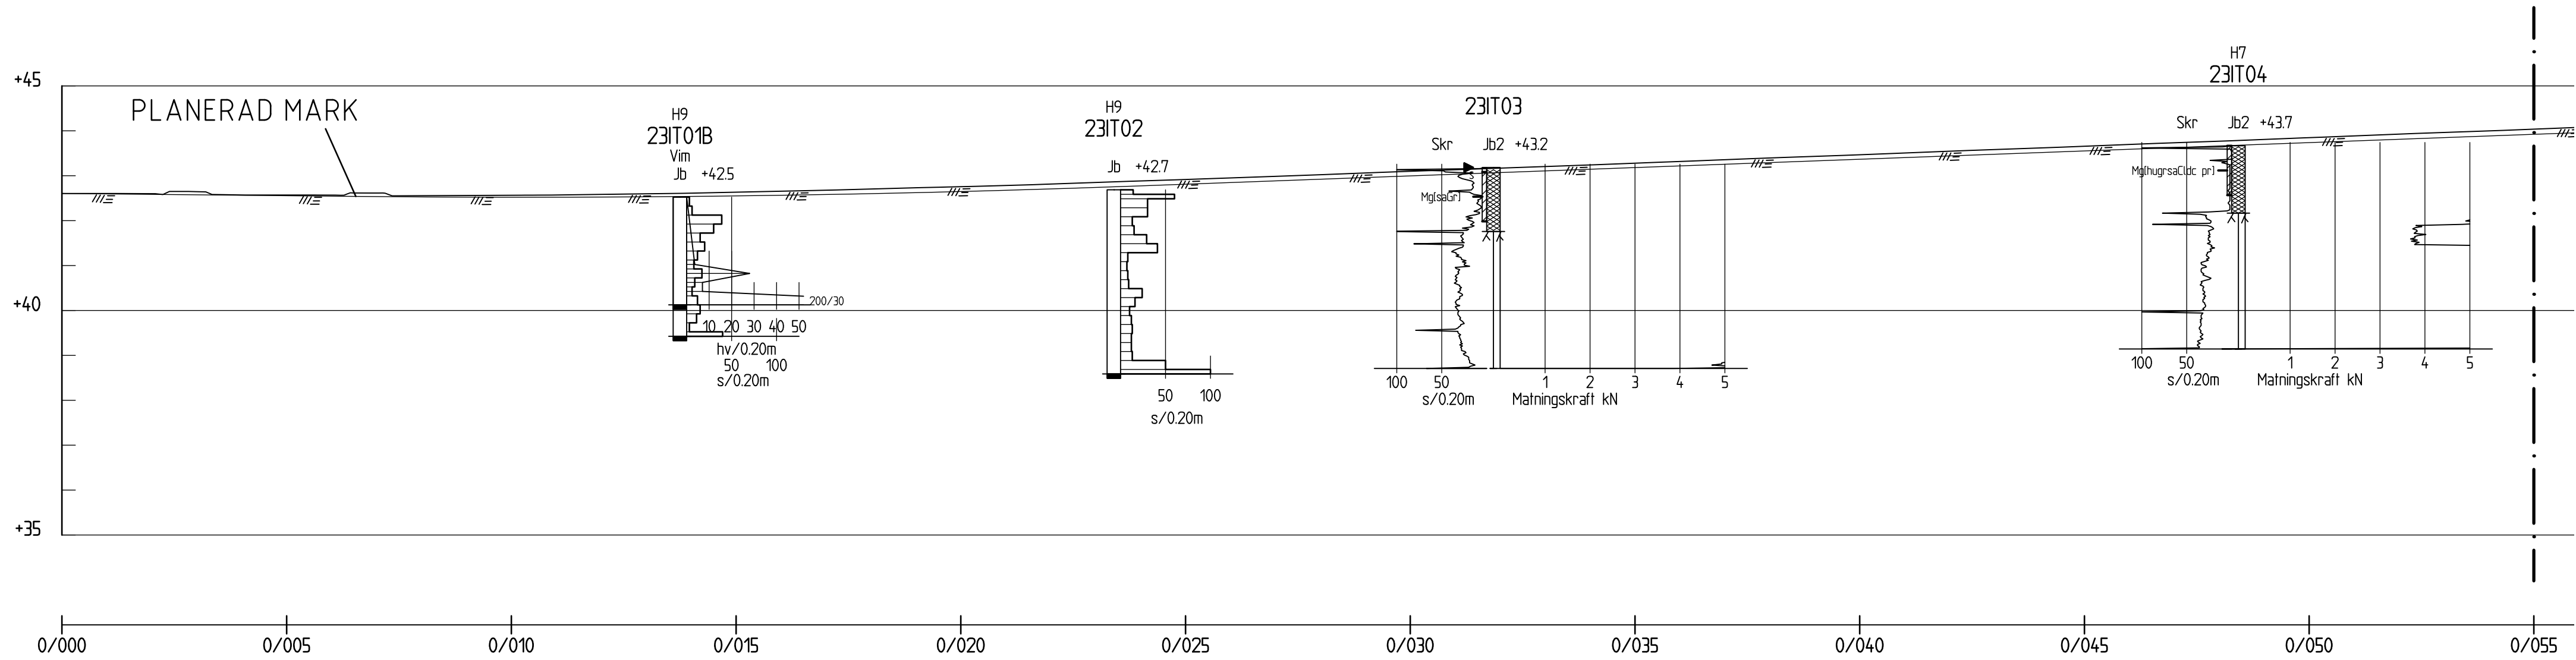

PROFIL ÖSTBERGABACKARNA
1: 100

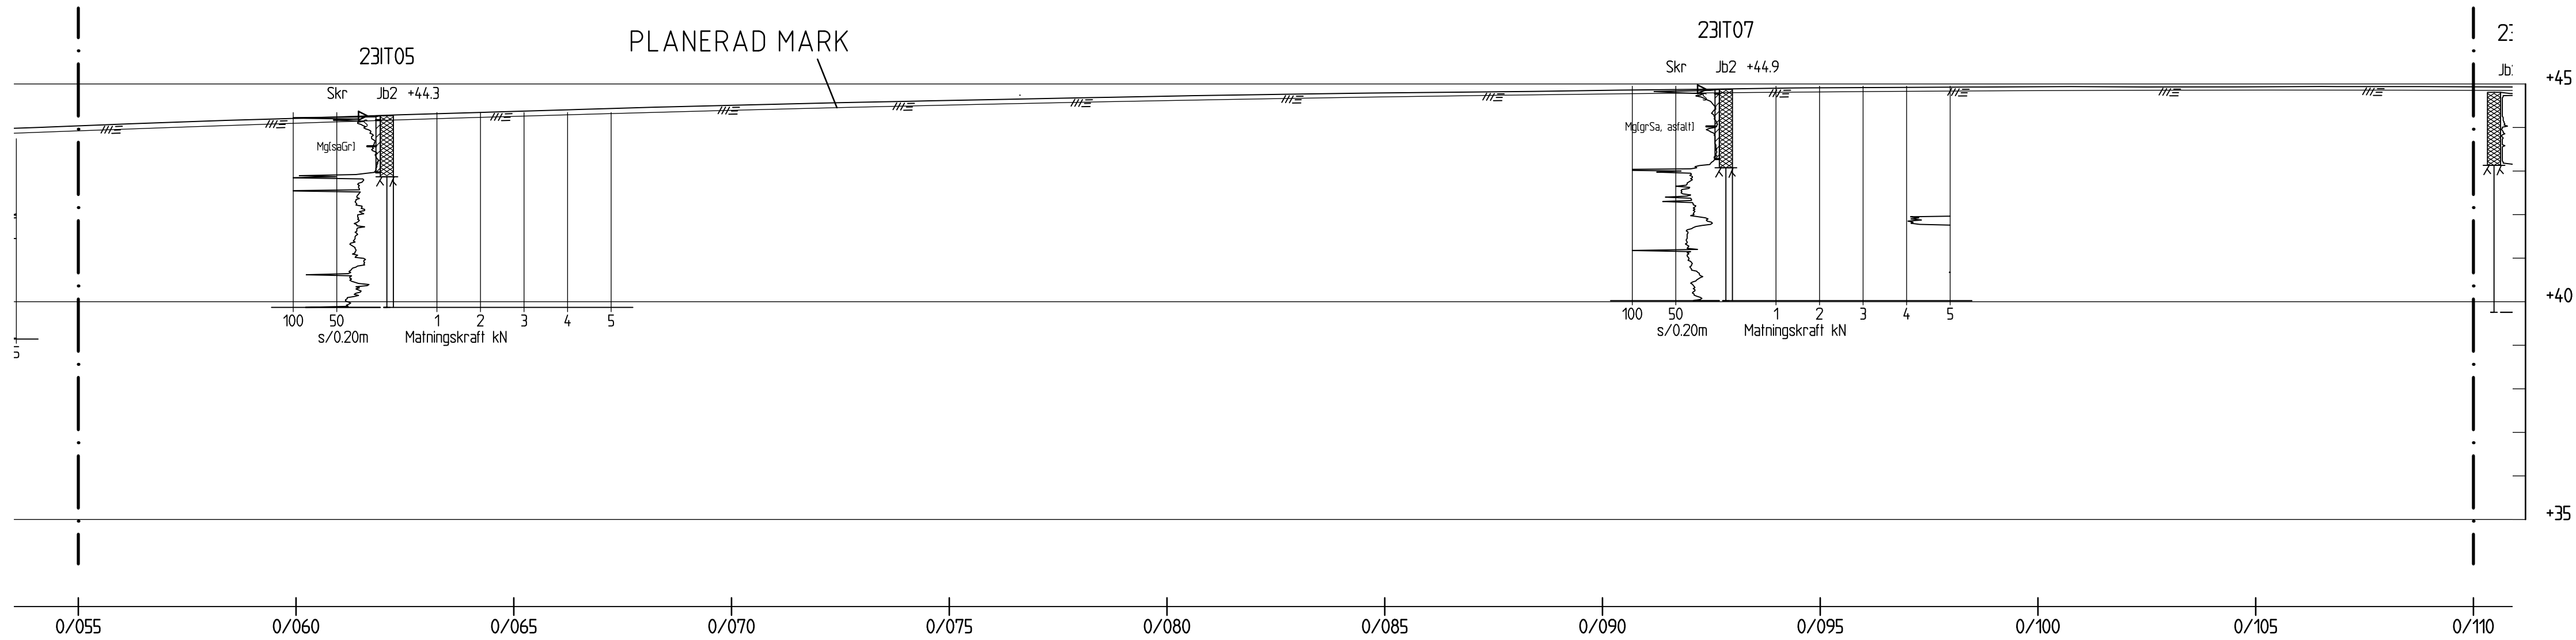

PROFIL ÖSTBERGABACKARNA fots
1:100

GRANSKNINGSHANDLING
2023-10-23

BET	ÄNDRINGEN AVSER	DATUM	SIGN
-----	-----------------	-------	------

SYSTEMHANDLING



Stockholms
stad

Exploateringskontoret

KONSULT ITERIO AB	UPPDRAGSNUMMER 7123	RITAD/KONSTRUERAD A/P PERSSON	TEL. 08-410 363 00
UPPRÄTTAD DATUM 2023-10-20	UPPDRAGSANSVARIG K BRYNGELSSON	HANDLÄGGARE A STENFORS	

ÖSTBERGA
E930

iterio


PROFIL PARKSTRÅKET VÄG
GEOTEKNISK UNDERSÖKNING

SKALAFORMAT
1:100 A1


PROJEKT NR.	BROJOURNAL NR.	K.NR.
ARBETET UTFÖRT ENLIGT RITN. UTÄMNED ÄNDRINGAR	DATUM	
ARKIVNUMMER	REG.	
RITNINGSNUMMER E930-G3-10-90-009	BET	

FÖRKLARINGAR

Höjdsystem: Stadens höjdsystem anslutet till RH2000
Koordinatsystem: Sweref 99 18 00
Se SGF:s beteckningssystem.

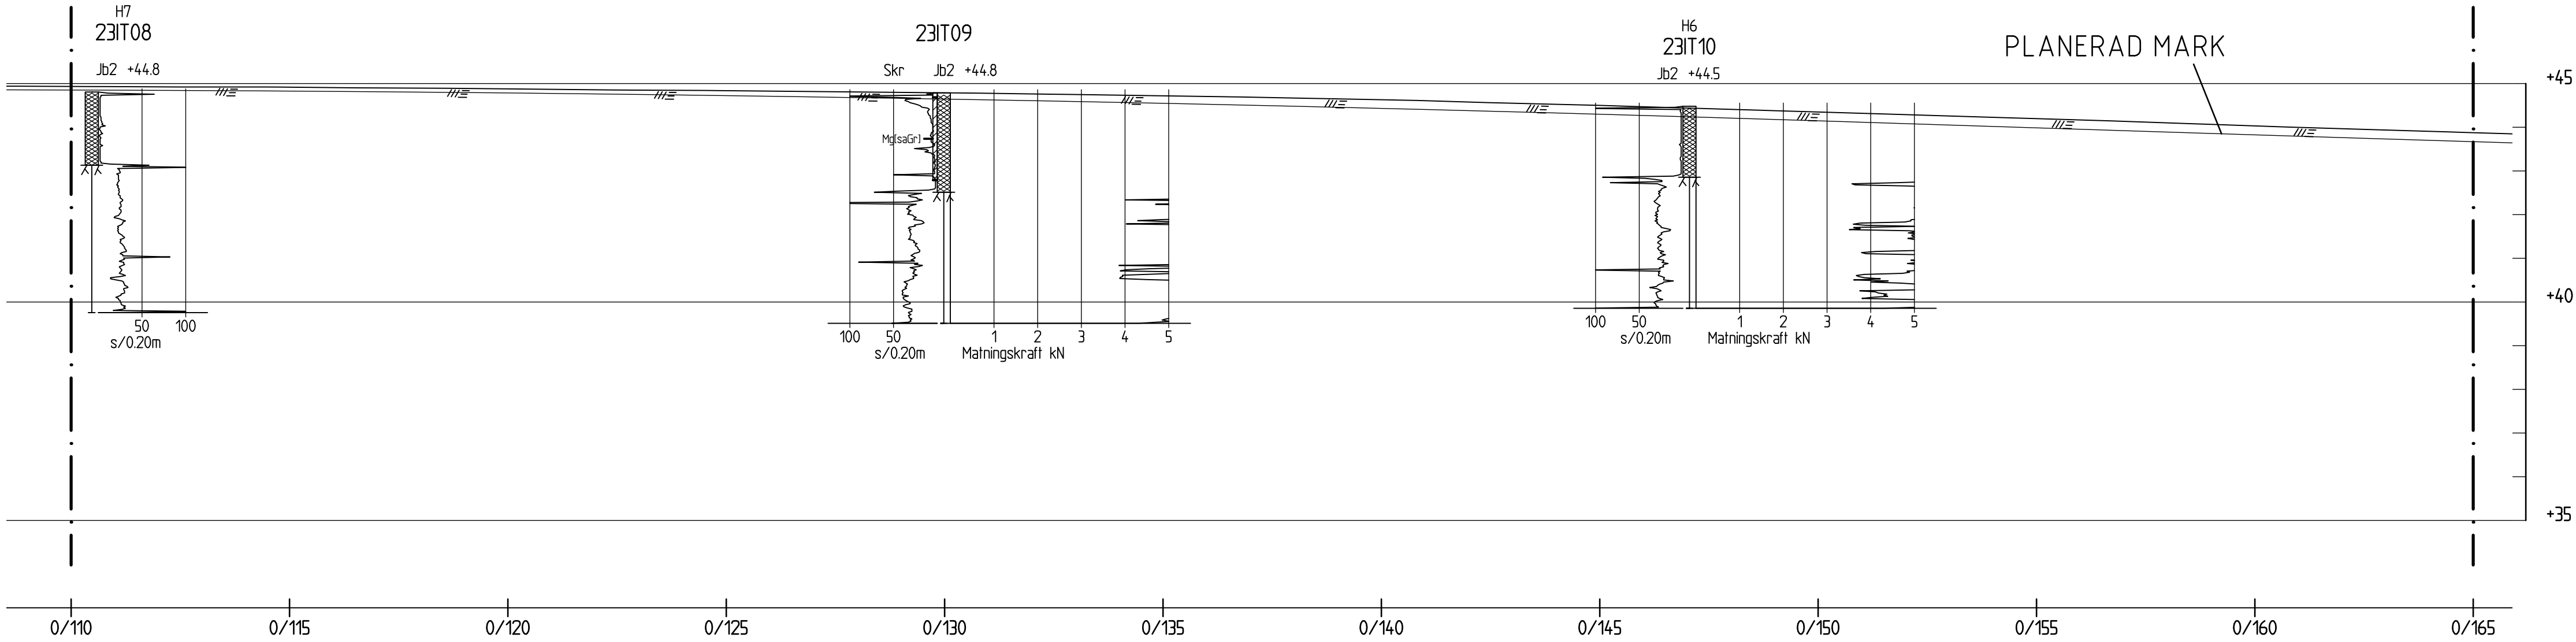

PROFIL ÖSTBERGABACKARNA fots
1:100

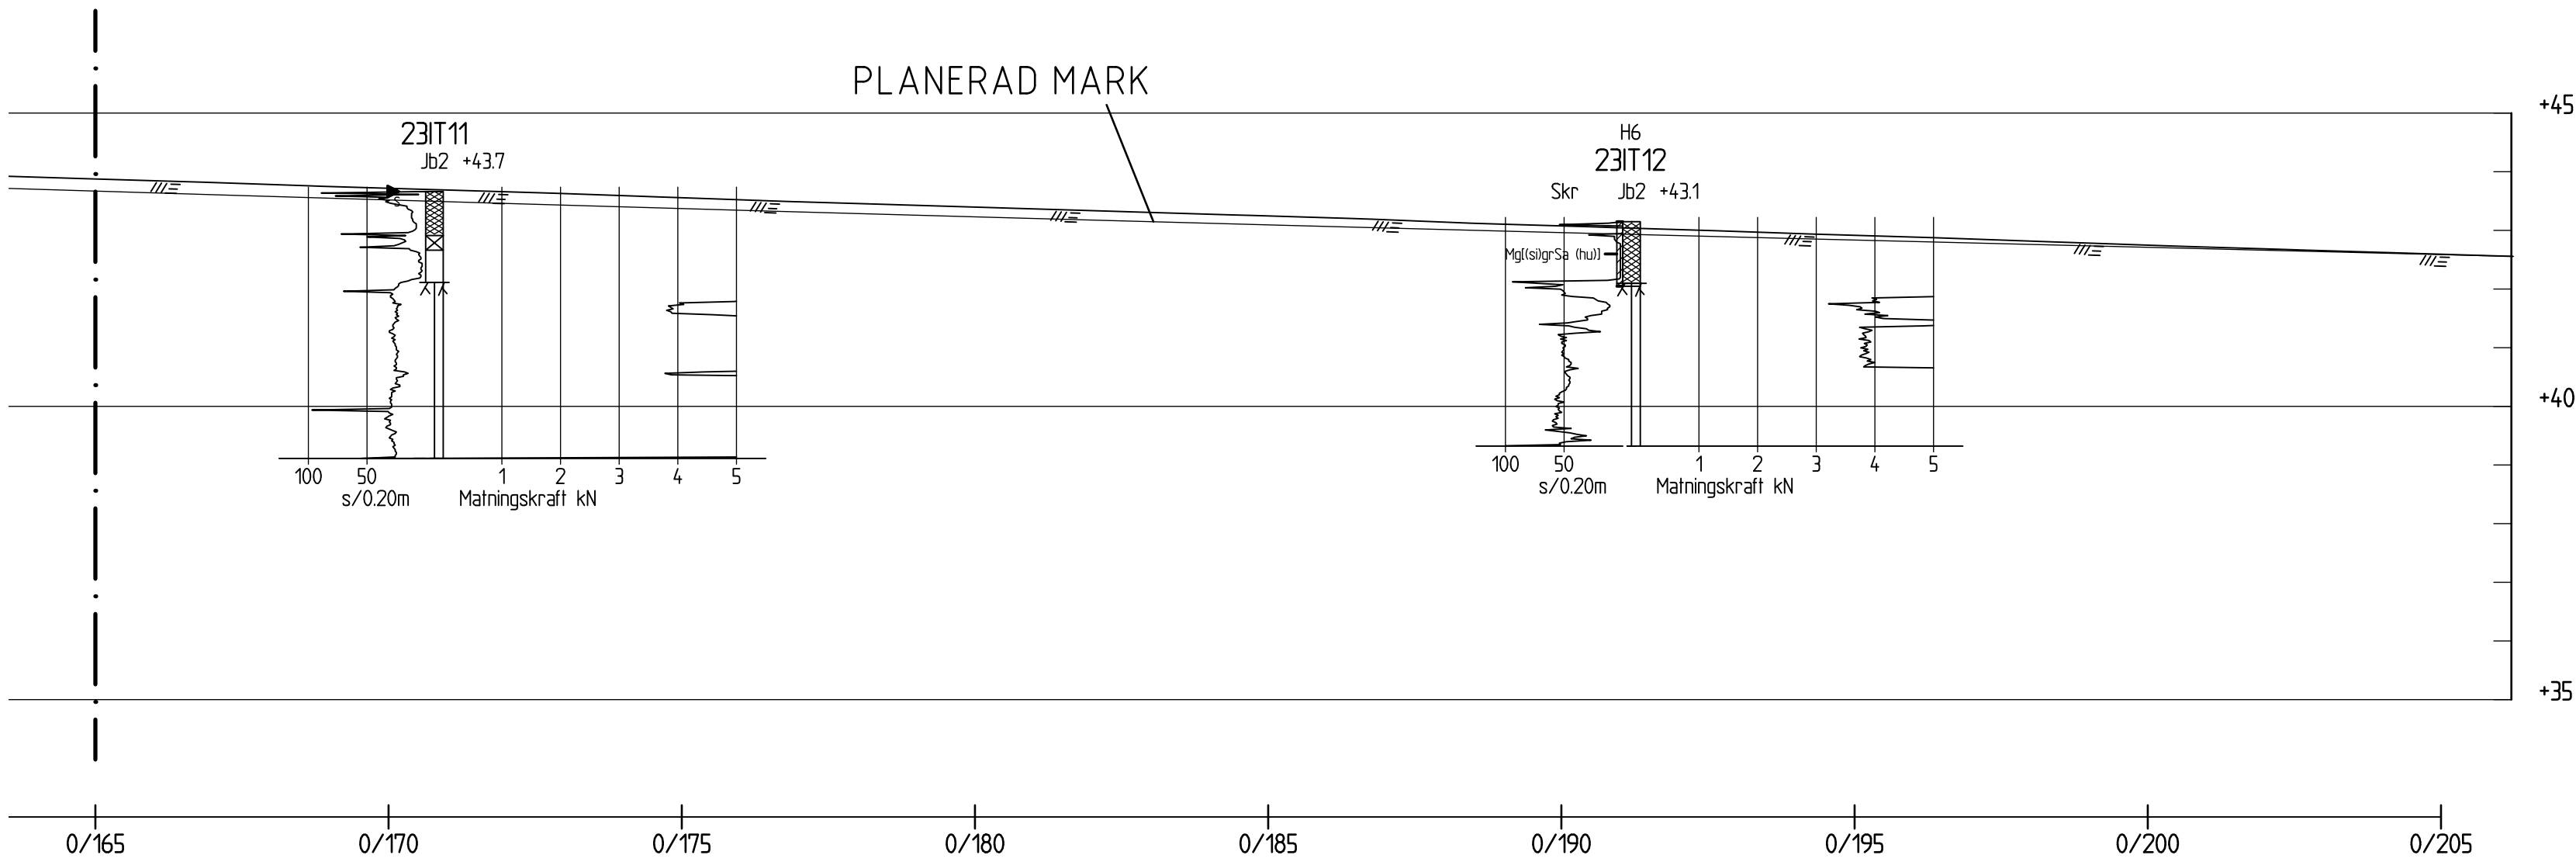

PROFIL ÖSTBERGABACKARNA fots
1:100


GRANSKNINGSHANDLING
2023-10-23

BET		ÄNDRINGEN AVSER		DATUM		SIGN	
SYSTEMHANDLING							
		Stockholms stad		Exploateringskontoret			
KONSULT ITERIO AB				TEL. 08-410 363 00			
UPPDRAGSNUMMER 7123		RITAD/KONSTRUERAD AV P PERSSON		HANDLÄGGARE A STENFORS			
UPPRÄTTAD DATUM 2023-10-20		UPPDRAGSANSVARIG K BRYNGELSSON					
ÖSTBERGA E930							
PROFIL PARKSTRÅKET VÄG GEOTEKNISK UNDERSÖKNING							
				SKALA/FORMAT 1:100 A1			
PROJEKT NR.		BROJOURNAL NR.			K.NR.		
ARBETET UTFÖRT ENLIGT RITN. UTAN/ MED ÄNDRINGAR		DATUM					
ARKIVNUMMER		REG.					
RITNINGSNUMMER E930-G3-10-90-010		BET					

FÖRKLARINGAR


Höjdsystem: Stadens höjdsystem anslutet till RH2000
Koordinatsystem: Sweref 99 18 00
Se SGF:s beteckningssystem.

- BEFINTLIG MARK
- PLANERAD MARK

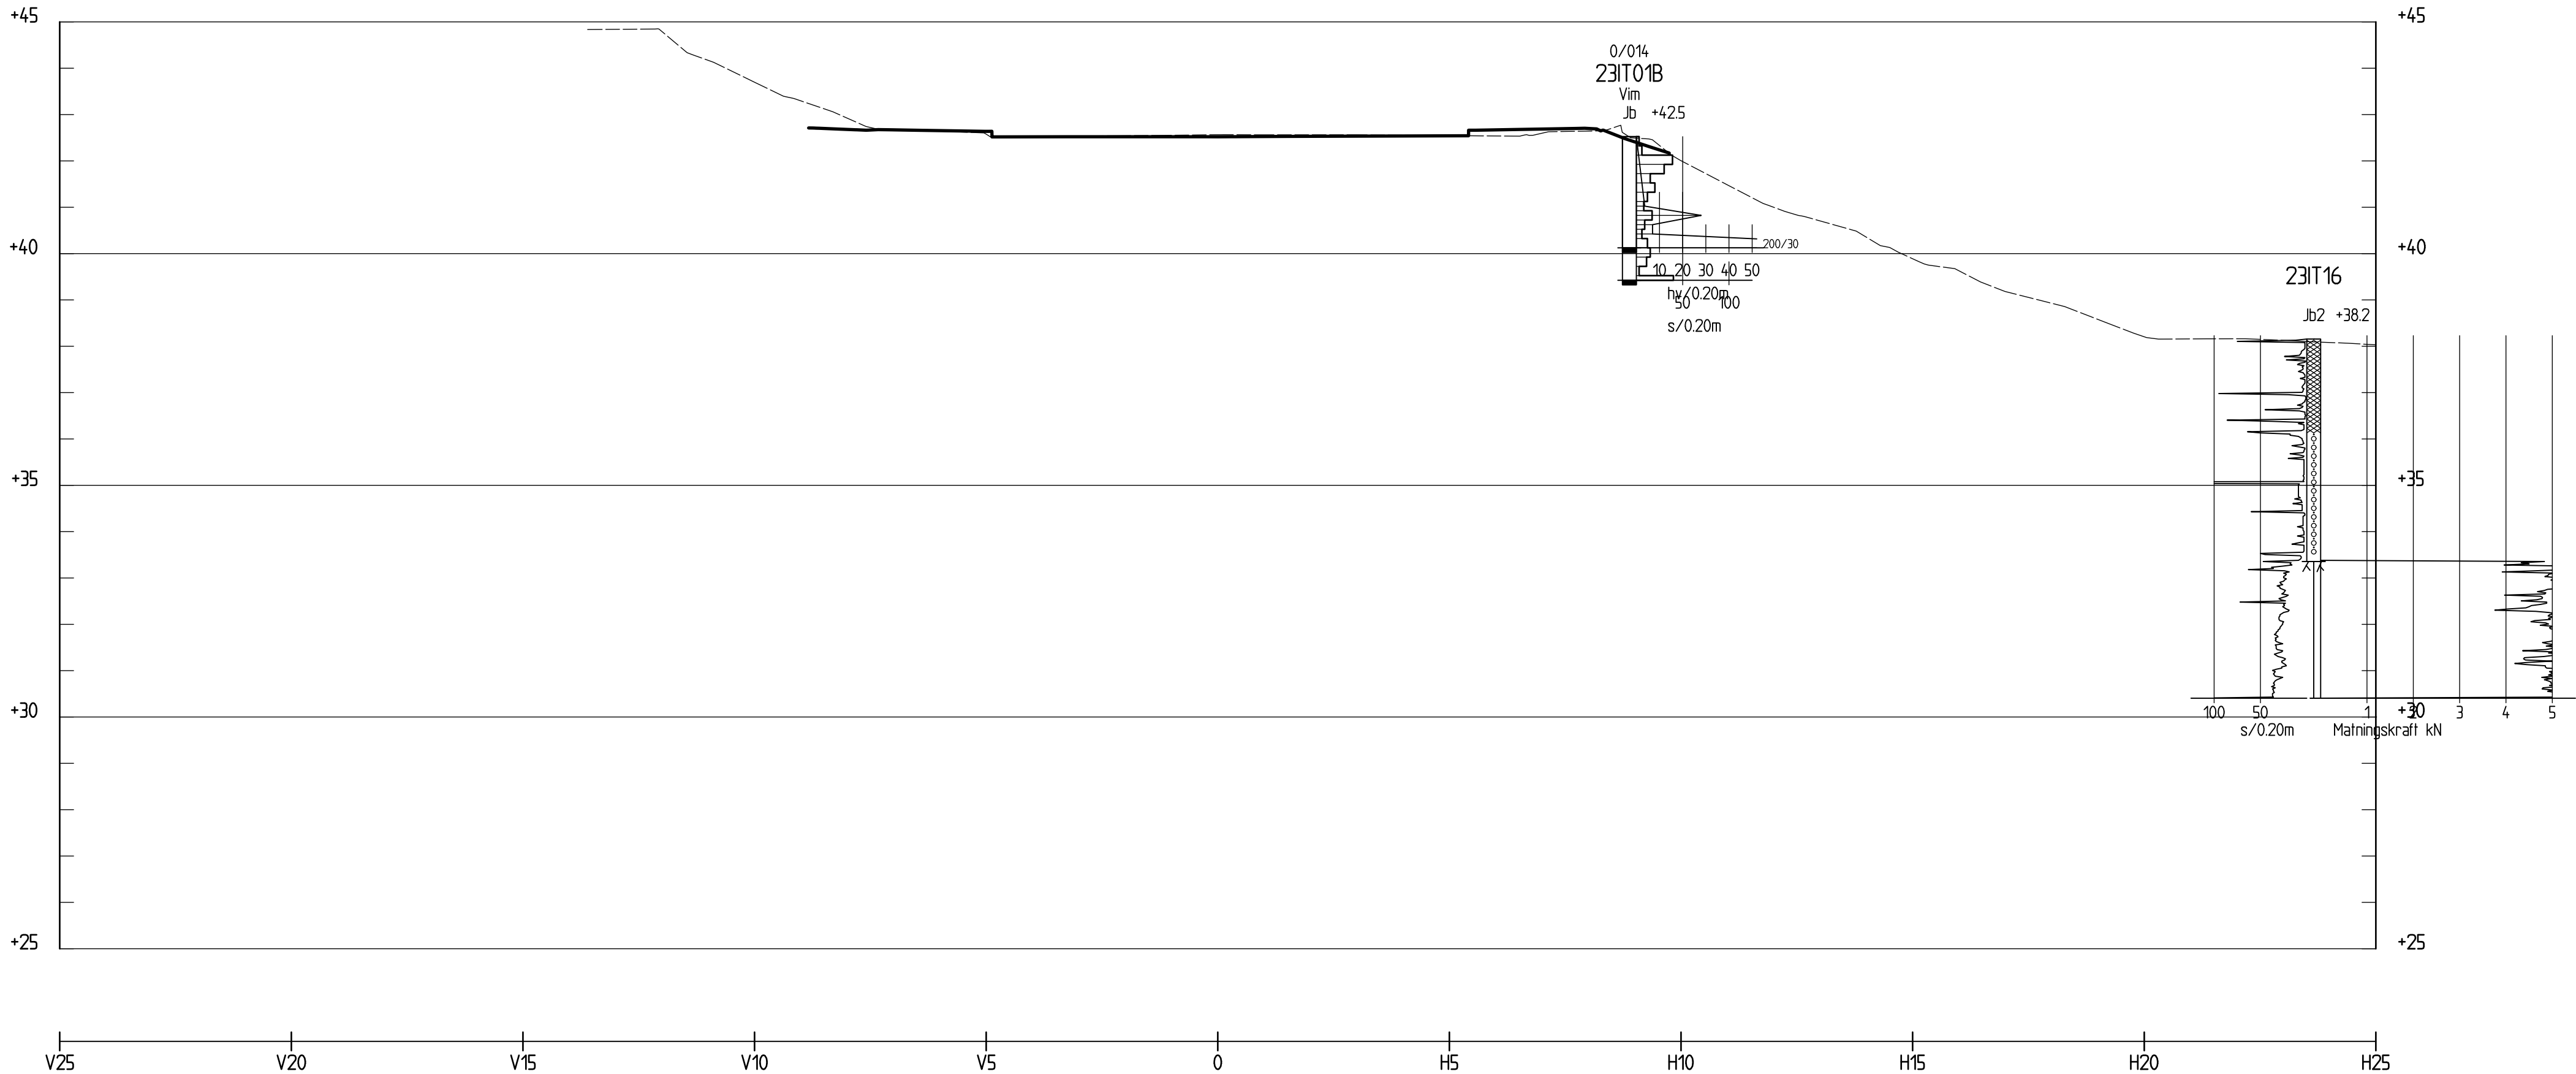

TVÄRSEKTION 0/010

1: 100

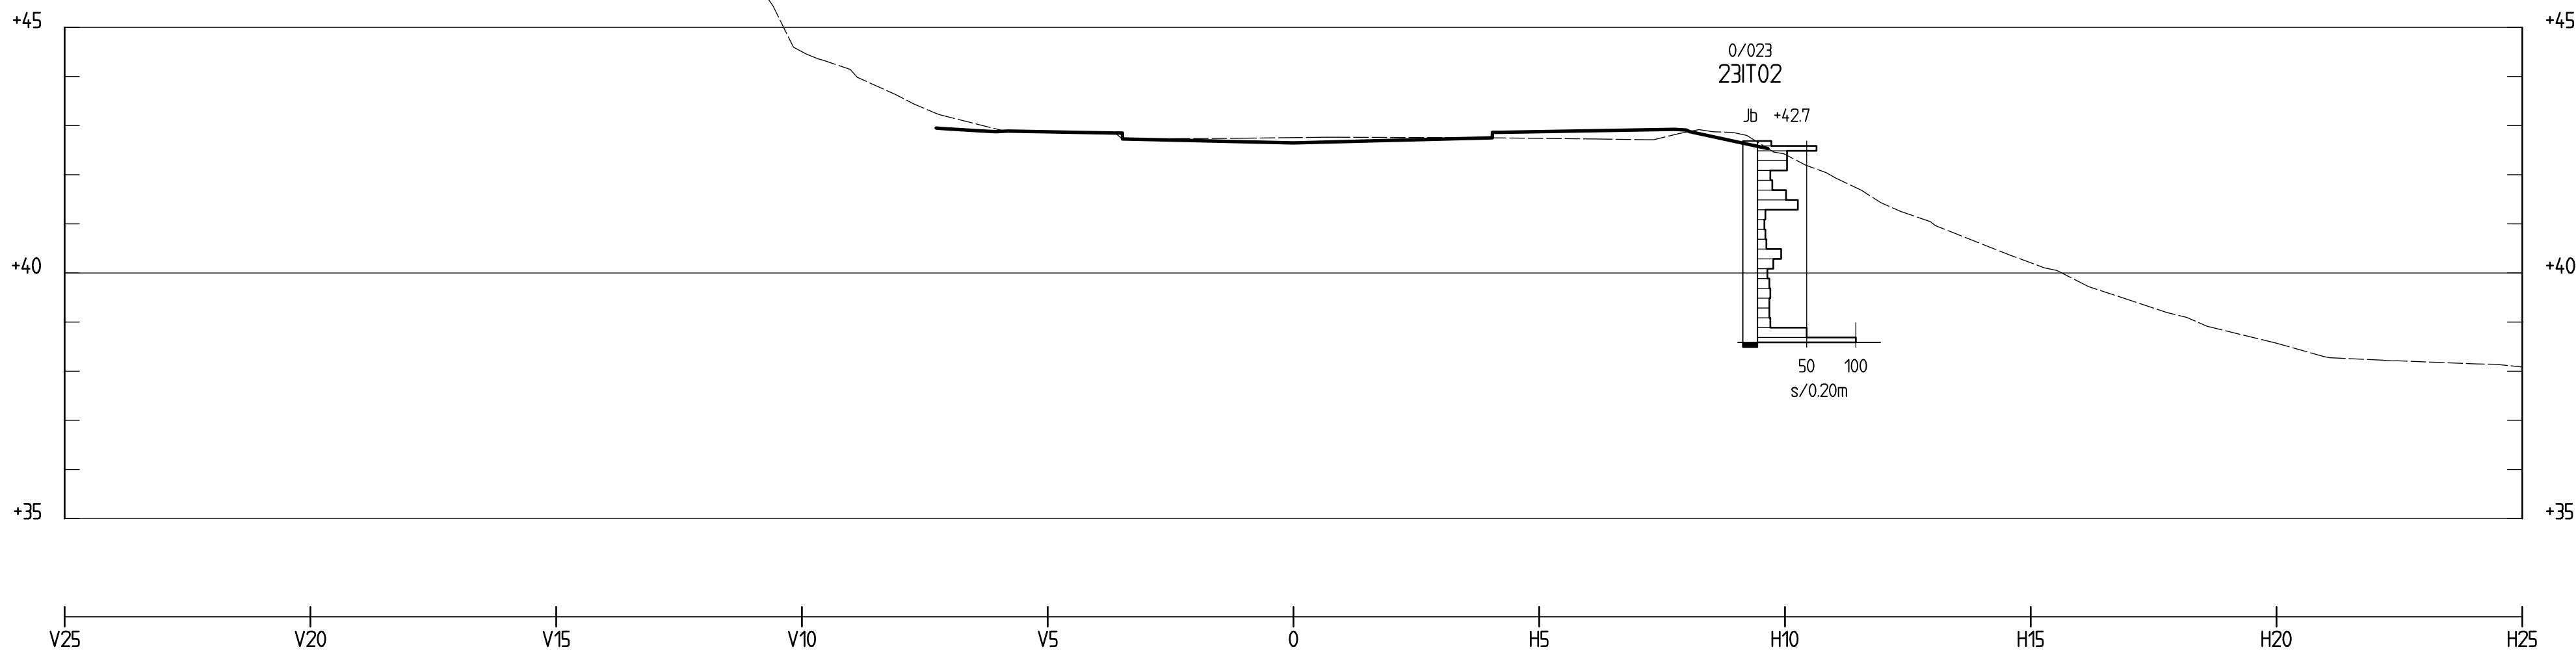

TVÄRSEKTION 0/020

1: 100

GRANSKNINGSHANDLING
2023-10-23

BET	ÄNDRINGEN AVSER	DATUM	SIGN
-----	-----------------	-------	------

SYSTEMHANDLING



Stockholms
stad

Exploateringskontoret

KONSULT ITERIO AB	TEL. 08-410 363 00
UPPDRAGSNUMMER 7123	HANDLÄGGARE A STENFORS
UPPRÄTTAD DATUM 2023-10-20	UPPDRAGSANSVARIG K BRYNGELSSON

ÖSTBERGA
E930

iterio

SEKTIONER ÖSTBERGABACKARNA VÄG
GEOTEKNISK UNDERSÖKNING

SKALA/FORMAT
1:100 A1


PROJEKT NR.	BRO/JOURNAL NR.	K NR.
ARBETET UTFÖRT ENLIGT RITN. UTANVÄRD ÄNDRINGAR	DATUM	
ARKIVNUMMER	REG.	

RITNINGSNUMMER E930-G3-10-20-011	BET
-------------------------------------	-----


FÖRKLARINGAR

Höjdsystem: Stadens höjdsystem anslutet till RH2000
Koordinatsystem: Sweref 99 18 00
Se SGF:s beteckningssystem.


- BEFINTLIG MARK
- PLANERAD MARK

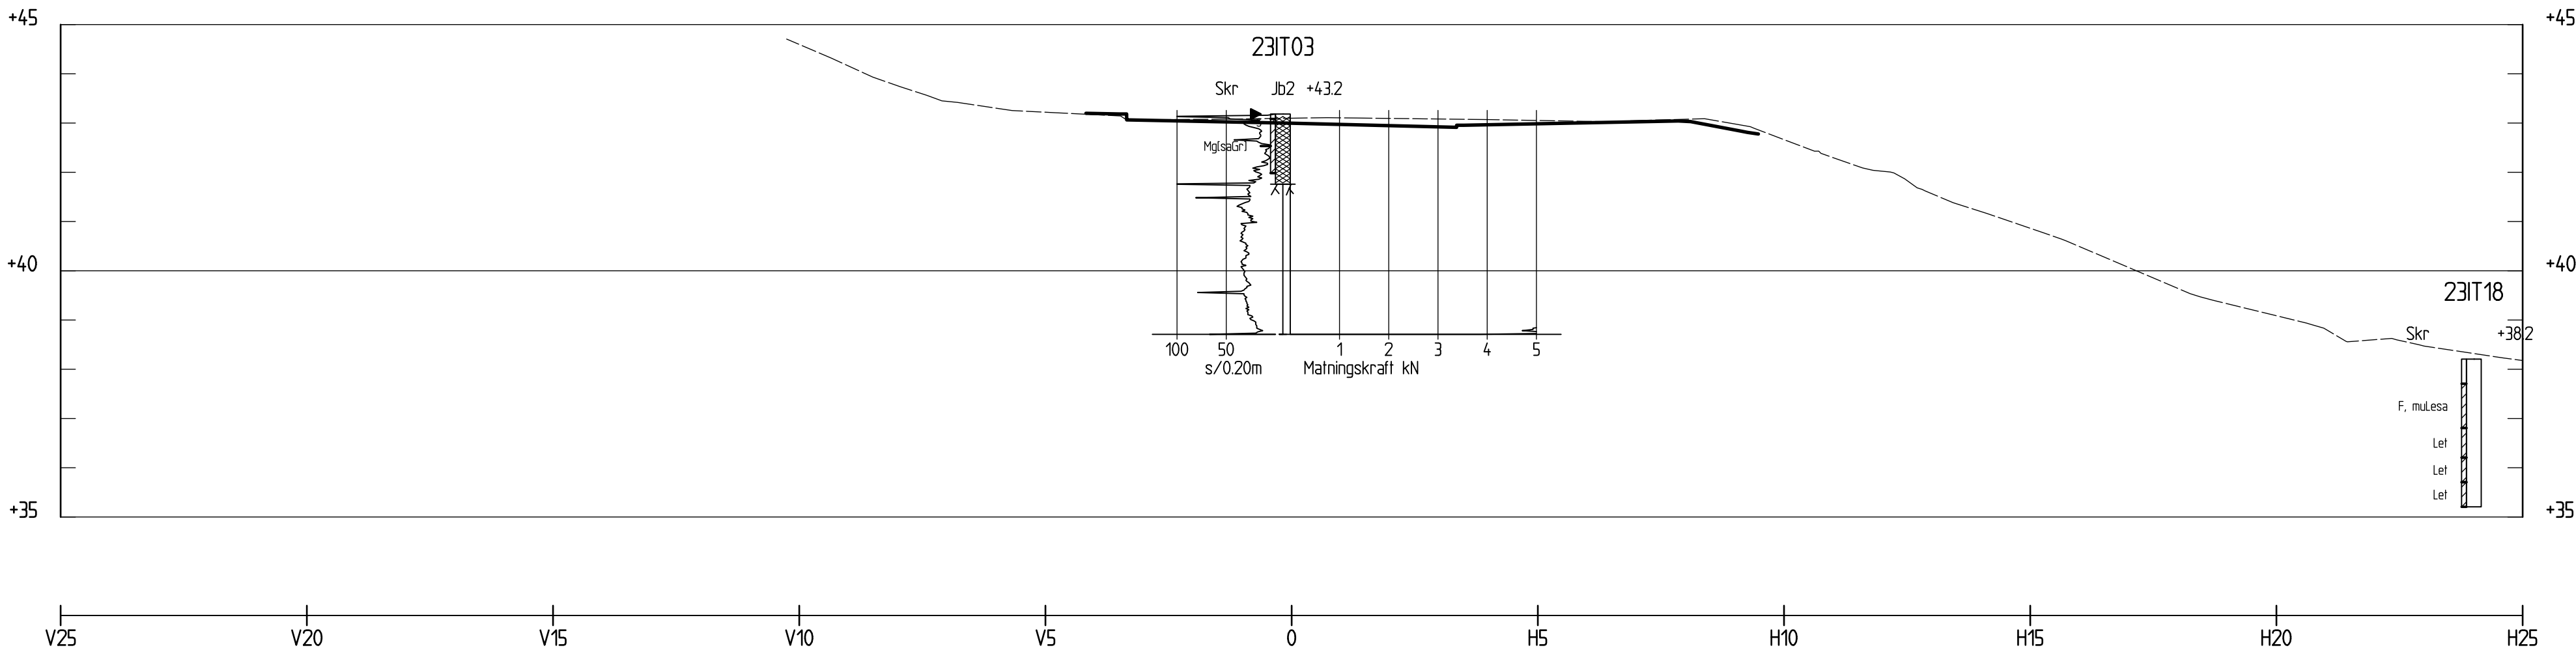

TVÄRSEKTION 0/030
1: 100

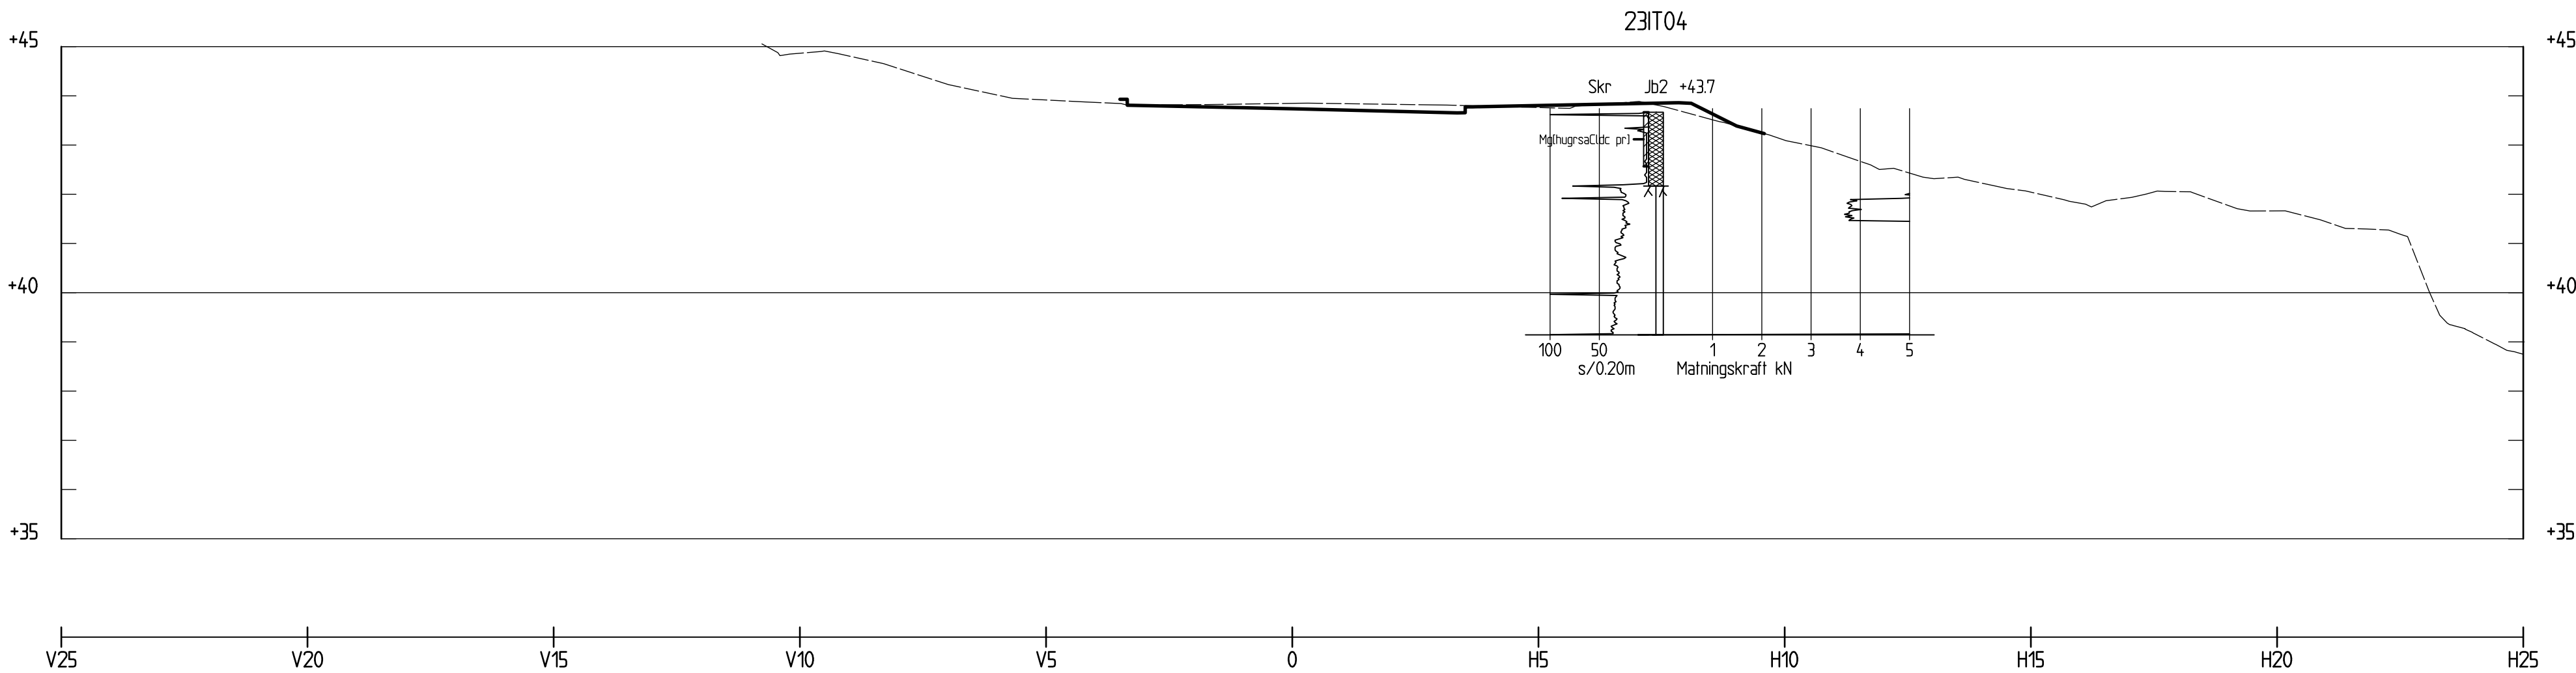

TVÄRSEKTION 0/050
1: 100

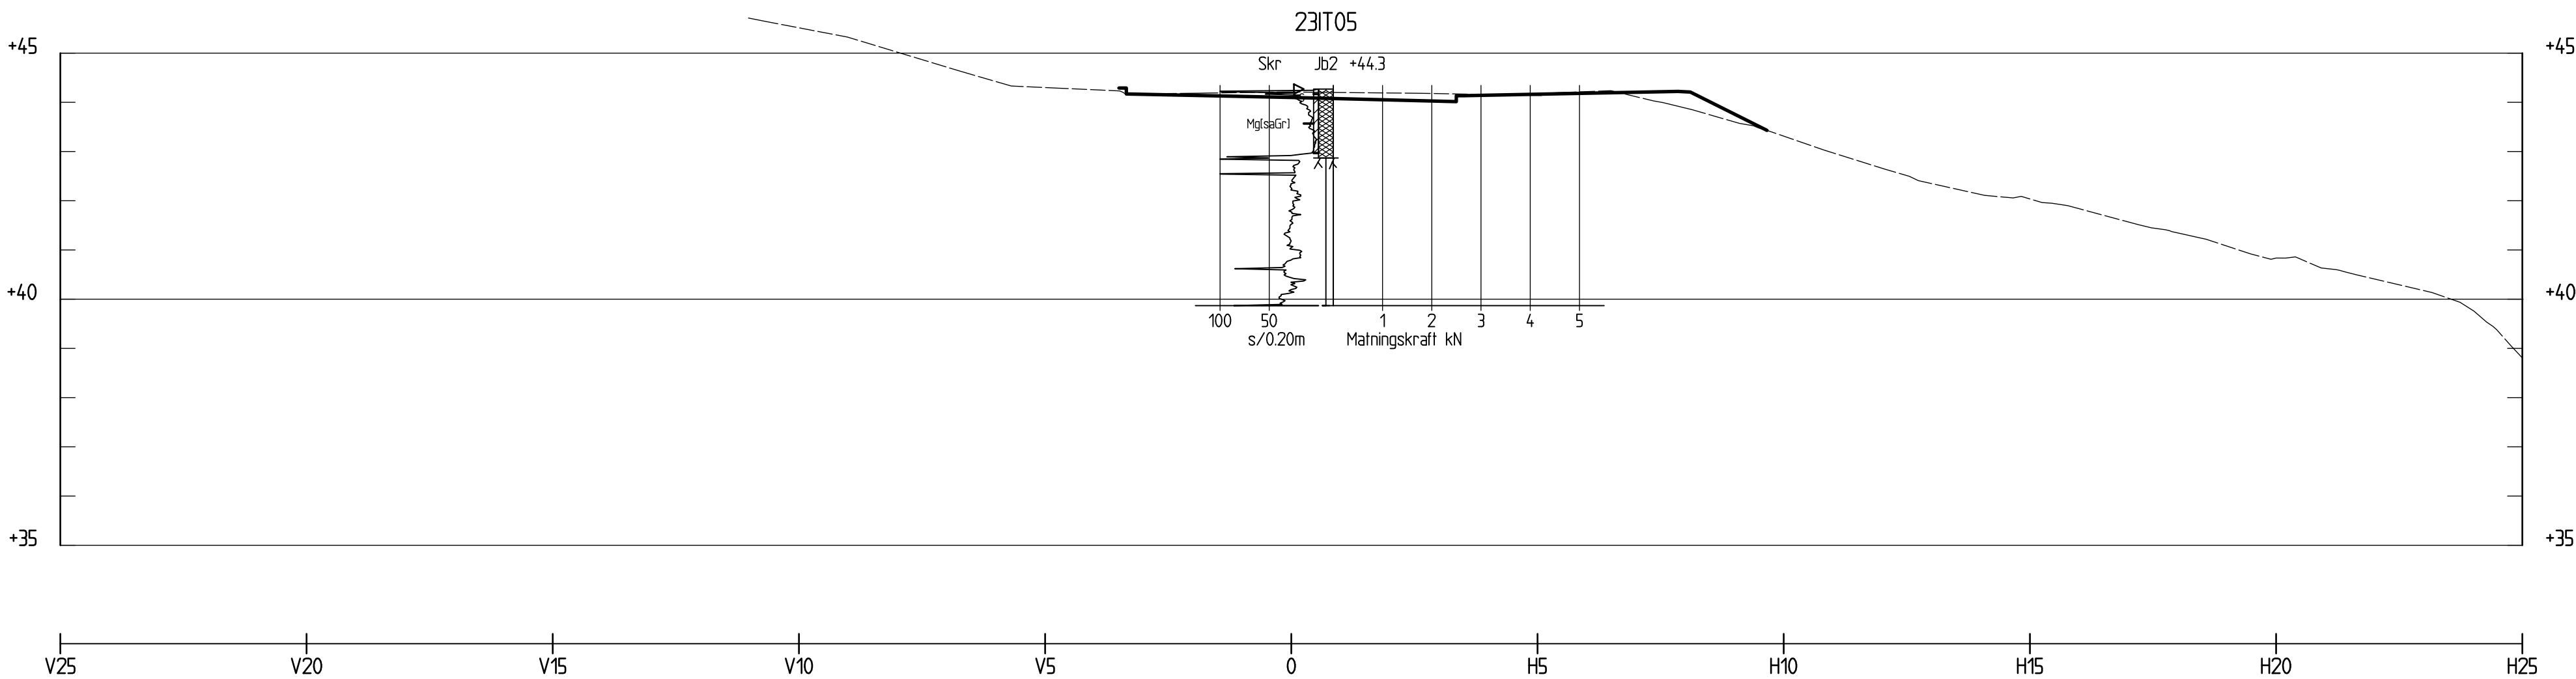

TVÄRSEKTION 0/060
1: 100

GRANSKNINGSHANDLING
2023-10-23


BET		ÄNDRINGEN AVSER		DATUM	SIGN
SYSTEMHANDLING					
		Exploateringskontoret			
KONSULT ITERIO AB		TEL. 08-410 363 00			
UPPDRAGSNUMMER 7123		RITAD/KONSTRUERAD AV P PERSSON		HANDLÄGGARE A STENFORS	
UPPRÄTTAD DATUM 2023-10-20		UPPDRAGSANSVARIG K BRYNGELSSON			
ÖSTBERGA E930					
SEKTIONER ÖSTBERGABACKARNA VÄG GEOTEKNISK UNDERSÖKNING					
				SKALA/FORMAT 1:100 A1	
PROJEKT NR.		BRÖJOURNAL NR.		K.NR.	
ARBETET UTFÖRT ENLIGT RITN. UTANVÄND ÄNDRINGAR		DATUM			
ARKIVNUMMER		REG.			
RITNINGSNUMMER E930-G3-10-20-012					BET

FÖRKLARINGAR


Höjdsystem: Stadens höjdsystem anslutet till RH2000
Koordinatsystem: Sweref 99 18 00
Se SGF:s beteckningssystem.

BEFINTLIG MARK

PLANERAD MARK

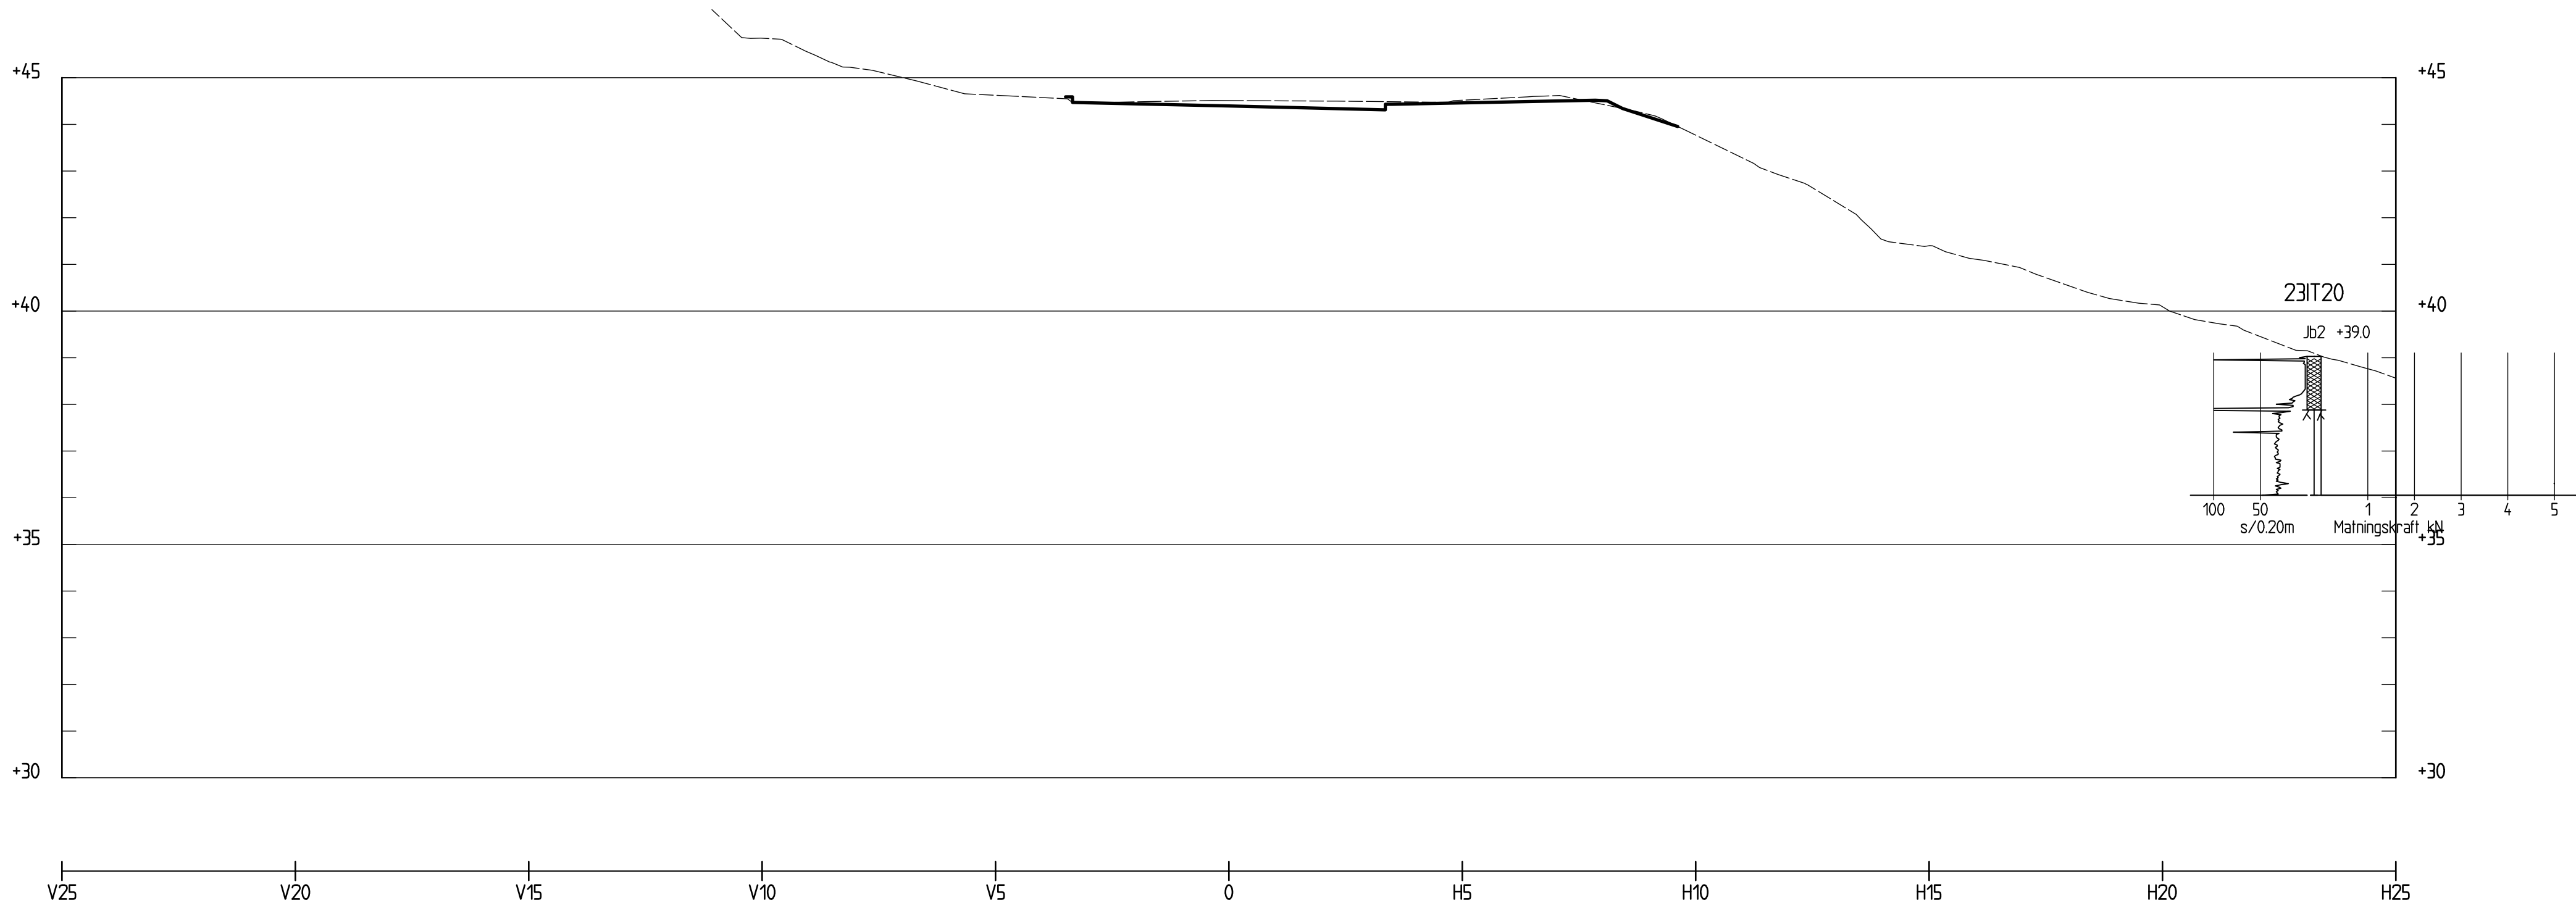

TVÄRSEKTION 0/070
1: 100

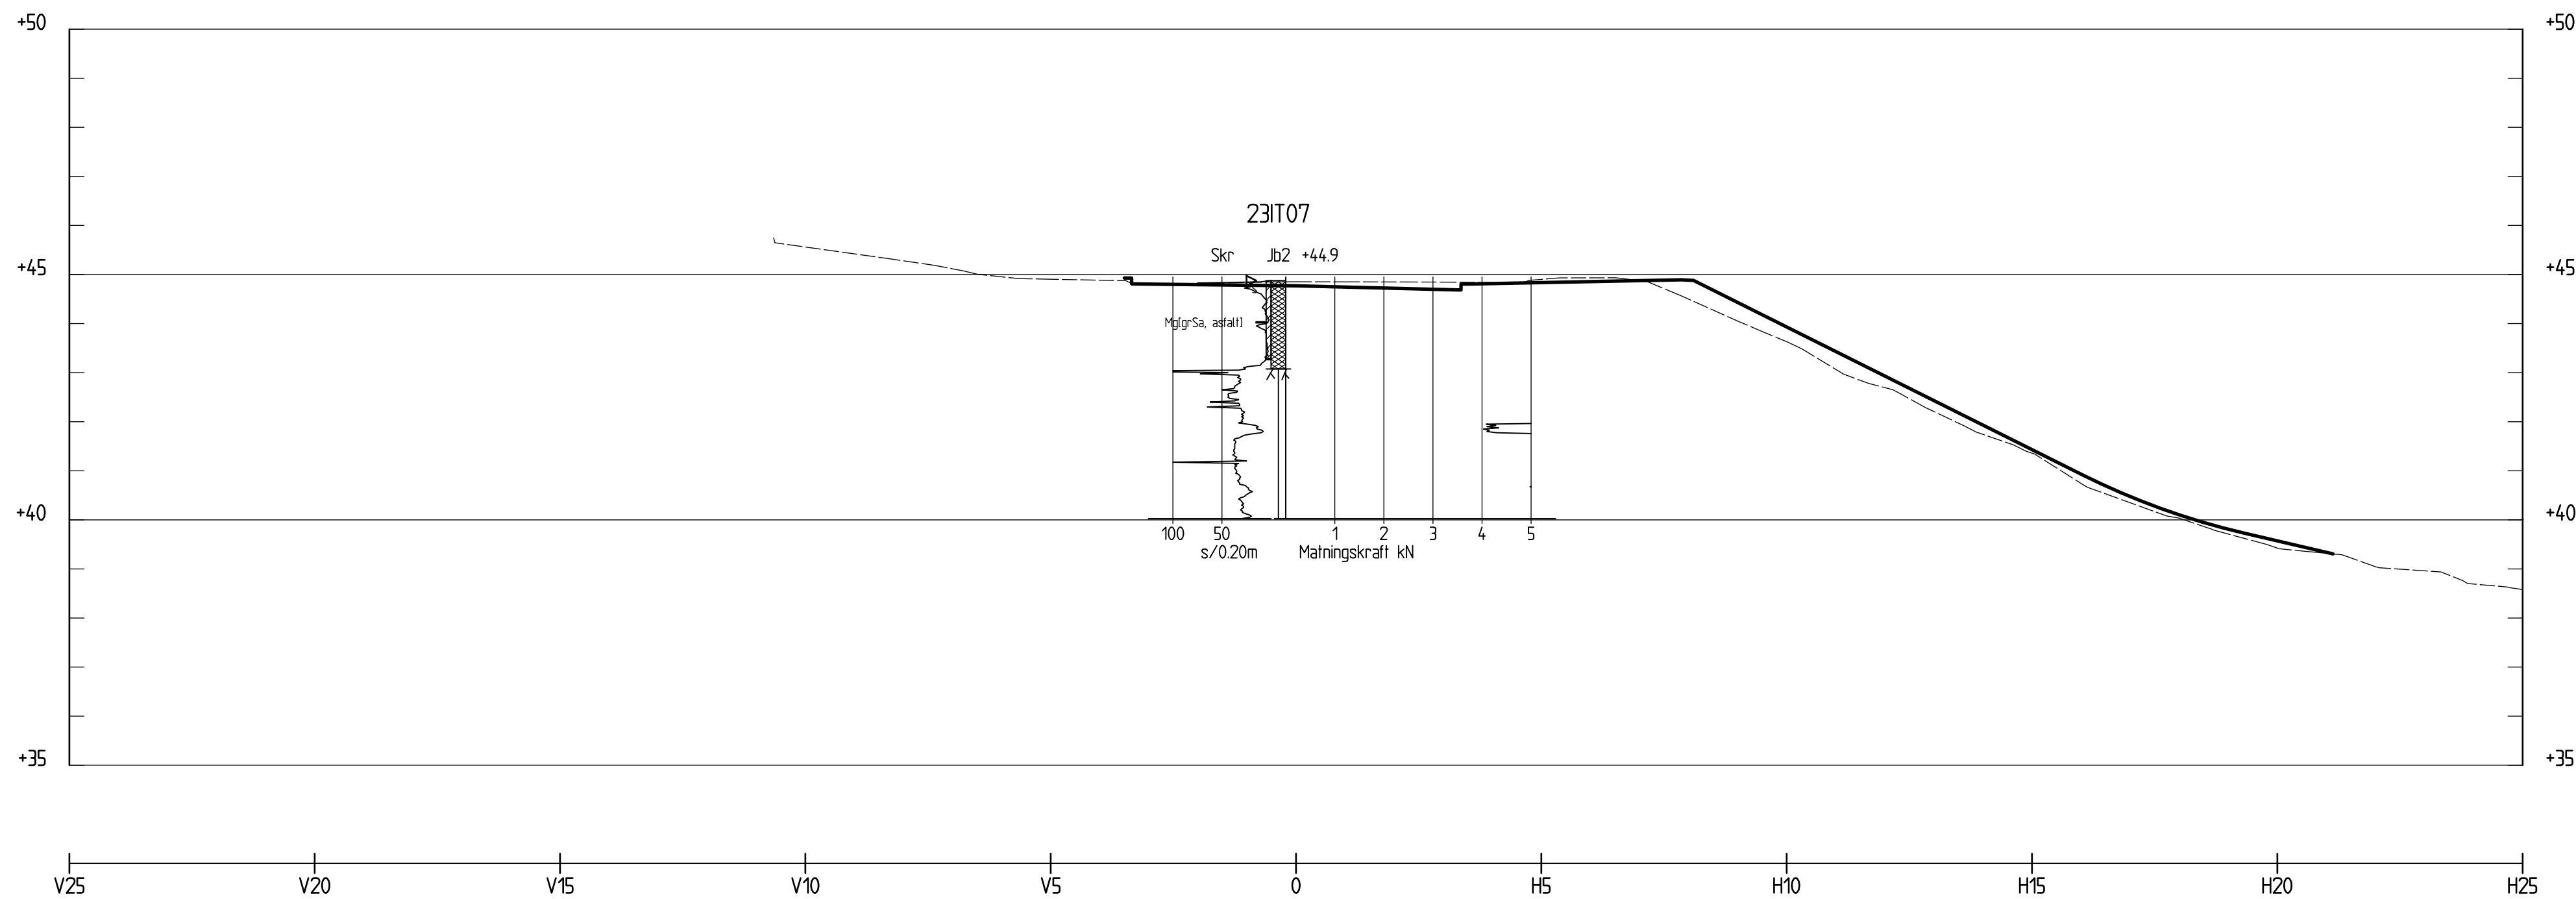


TVÄRSEKTION 0/090
1: 100

BET		ÄNDRINGEN AVSER		DATUM	SIGN
GRANSKNINGSHANDLING					
		Exploateringskontoret			
KONSULT ITERIO AB		TEL. 08-410 363 00			
UPPDRAGSNUMMER 7123		RITAD/KONSTRUERAD A P PERSSON		HANDLÄGGARE A STENFORS	
UPPRÄTTAD DATUM 2023-10-20		UPPDRAGSANSVARIG K BRYNGELSSON			
ÖSTBERGA E930 PARKSTRÅKET					
20 SEKTIONER, ÖSTBERGABACKARNA VÄG GEOTEKNISK UNDERSÖKNING					
SKALA/FORMAT 1:100 A1					
PROJEKT NR.		BRO/JOURNAL NR.		K.NR.	
ARBETET UTFÖRT ENLIGT RITN. UTANVÄND ÄNDRINGAR		DATUM			
ARKIVNUMMER		REG.			
RITNINGSNUMMER E930-G3-10-20-013					BET


FÖRKLARINGAR

Höjdsystem: Stadens höjdsystem anslutet till RH2000
Koordinatsystem: Sweref 99 18 00
Se SGF:s beteckningssystem.


- BEFINTLIG MARK
- PLANERAD MARK

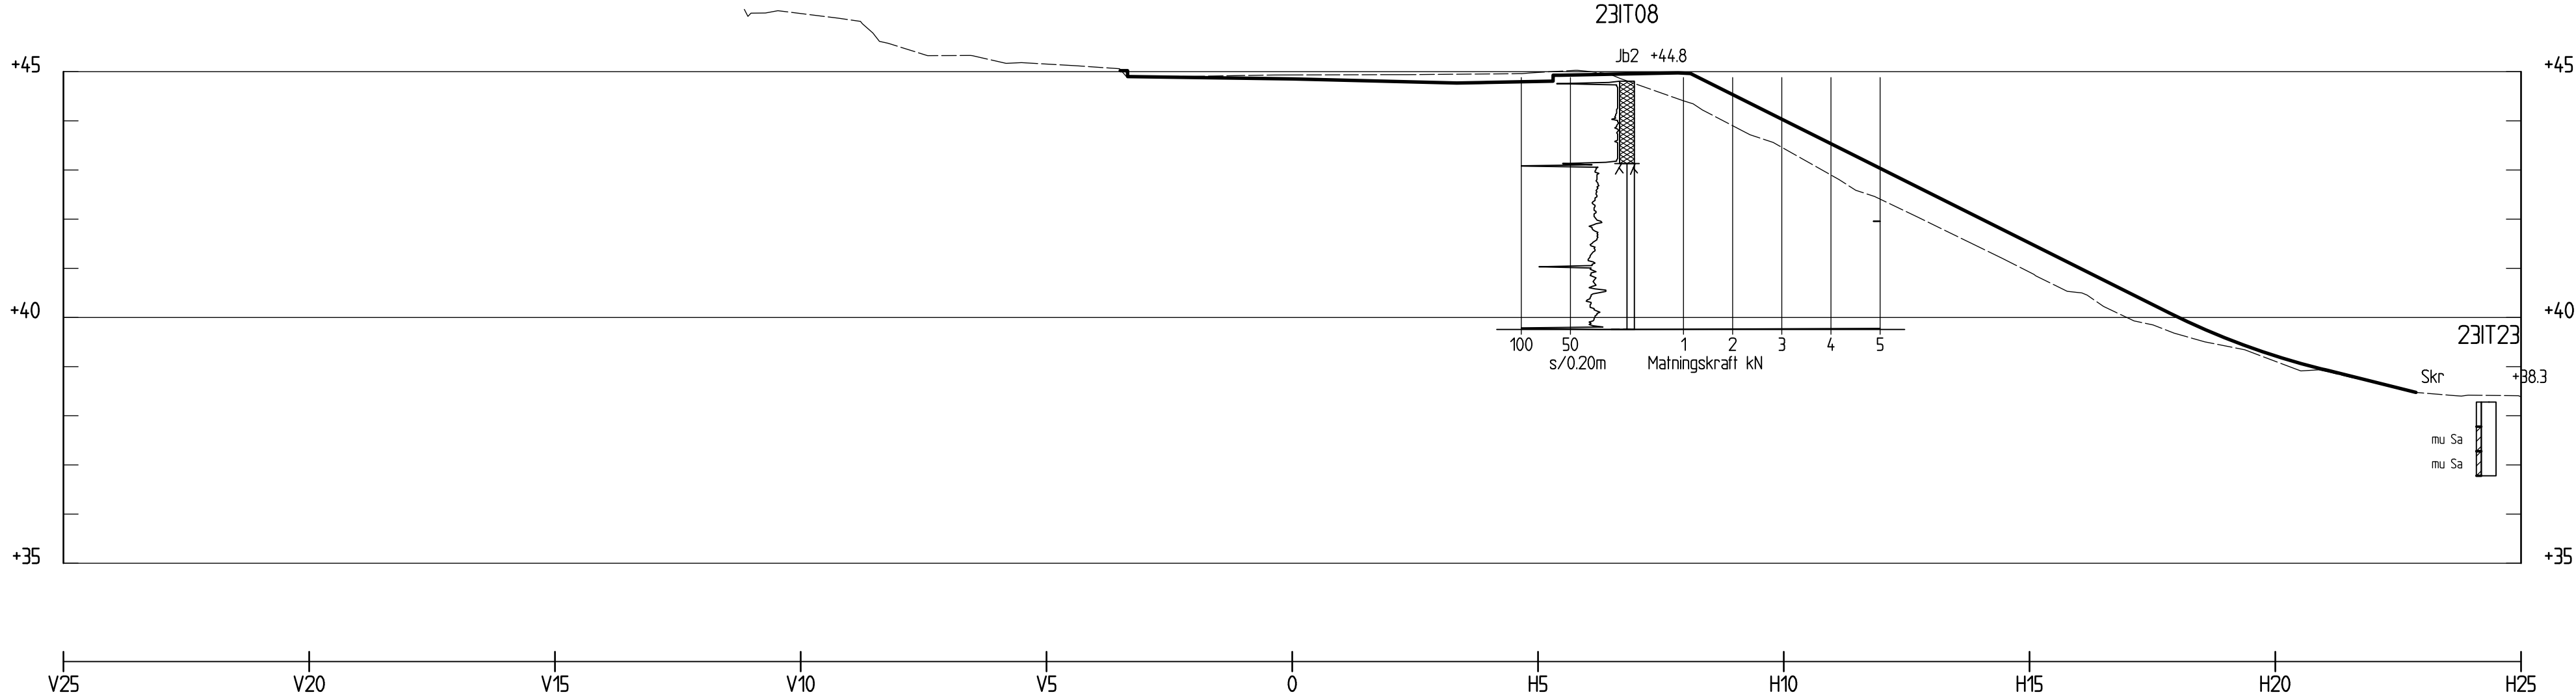

TVÄRSEKTION 0/110
1: 100

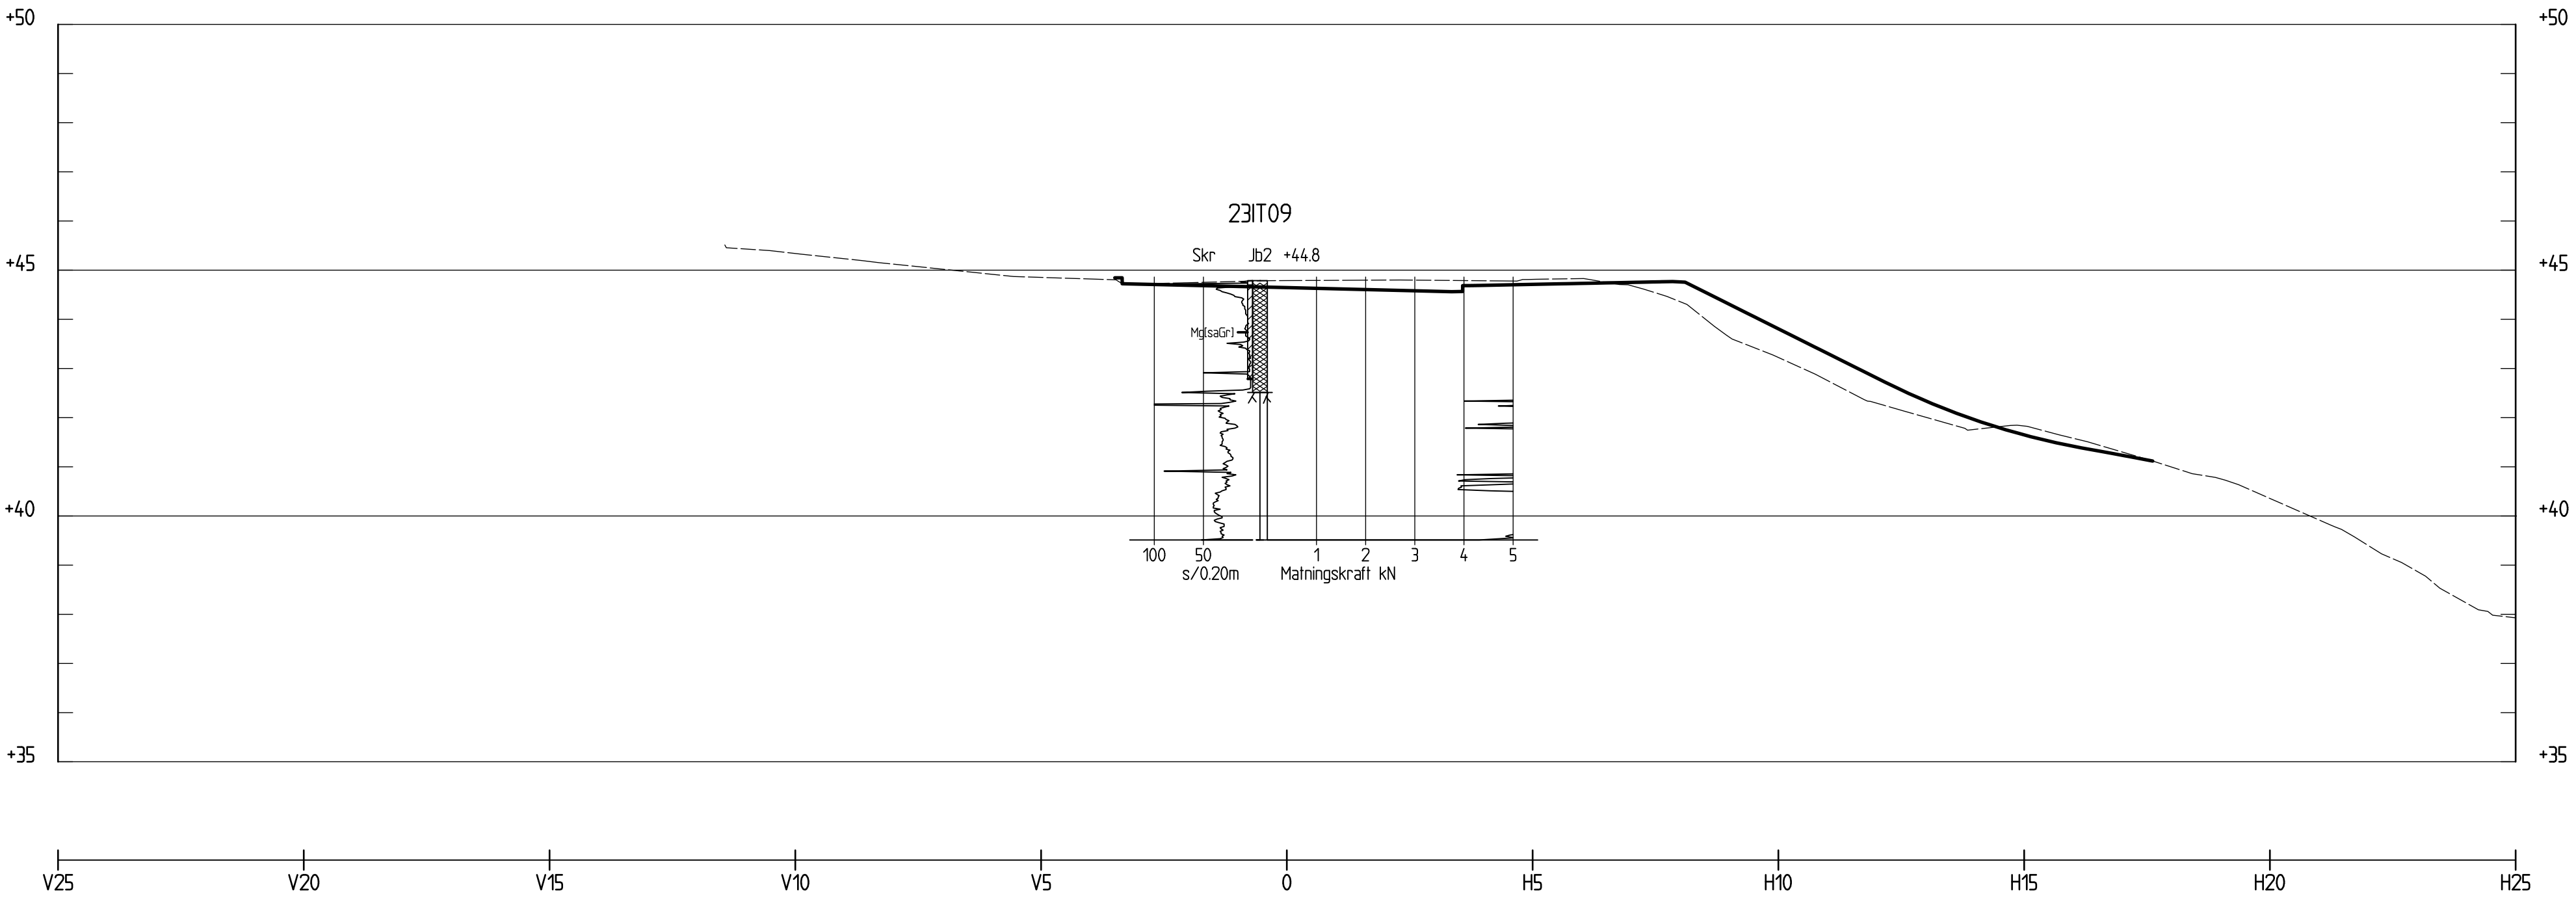

TVÄRSEKTION 0/130
1: 100

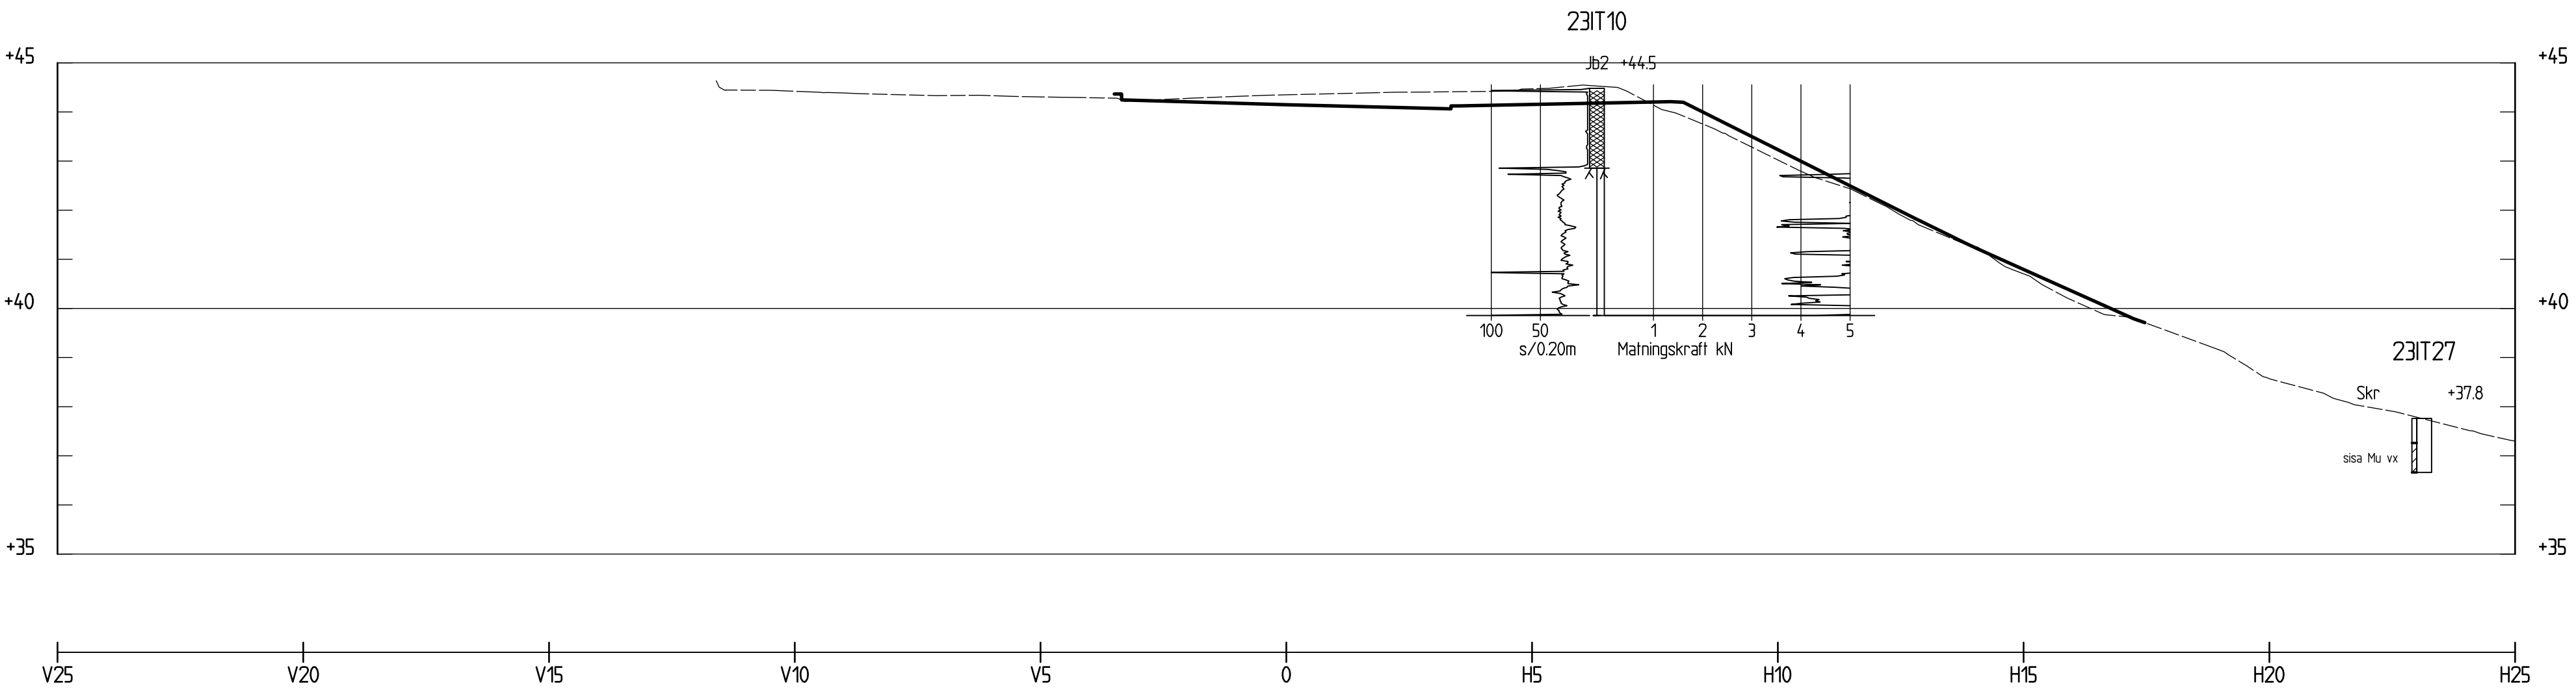


TVÄRSEKTION 0/150
1: 100

GRANSKNINGSHANDLING
2023-10-23


BET	ÄNDRINGEN AVSER	DATUM	SIGN
SYSTEMHANDLING			
		Exploateringskontoret	
KONSULT ITERIO AB		TEL. 08-410 363 00	
UPPDRAGSNUMMER 7123		HANDLÄGGARE A STENFORS	
UPPRÄTTAD DATUM 2023-10-20		UPPDRAGSANSVARIG K BRYNGELSSON	
ÖSTBERGA E930			
SEKTIONER ÖSTBERGABACKARNA VÄG GEOTEKNISK UNDERSÖKNING		SKALA/FORMAT 1:100 A1	
PROJEKT NR.		BROJOURNAL NR.	K.NR.
ARBETET UTFÖRT ENLIGT RITN. UTÄMNED ÄNDRINGAR		DATUM	
ARKIVNUMMER		REG.	
RITNINGSNUMMER E930-G3-10-20-014			BET

FÖRKLARINGAR


Höjdsystem: Stadens höjdsystem anslutet till RH2000
Koordinatsystem: Sweref 99 18 00
Se SGF:s beteckningssystem.

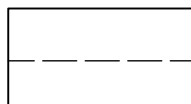


BEFINTLIG MARK

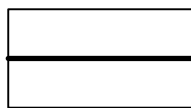

PLANERAD MARK

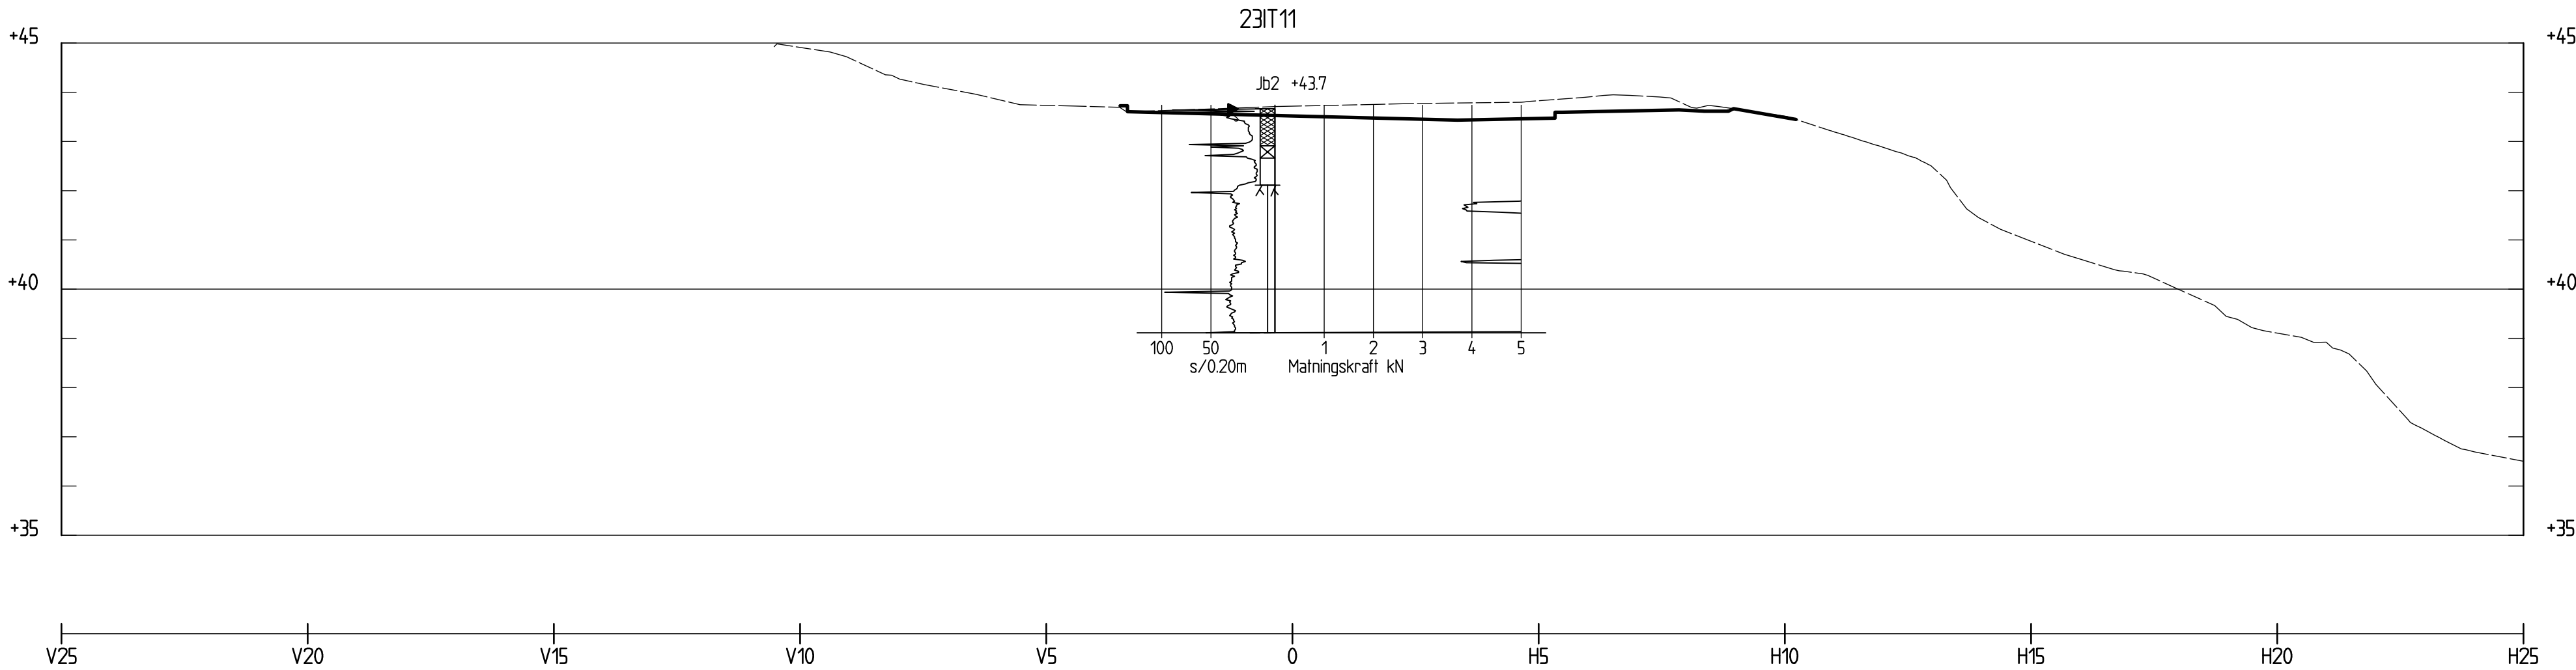

TVÄRSEKTION 0/170
1: 100

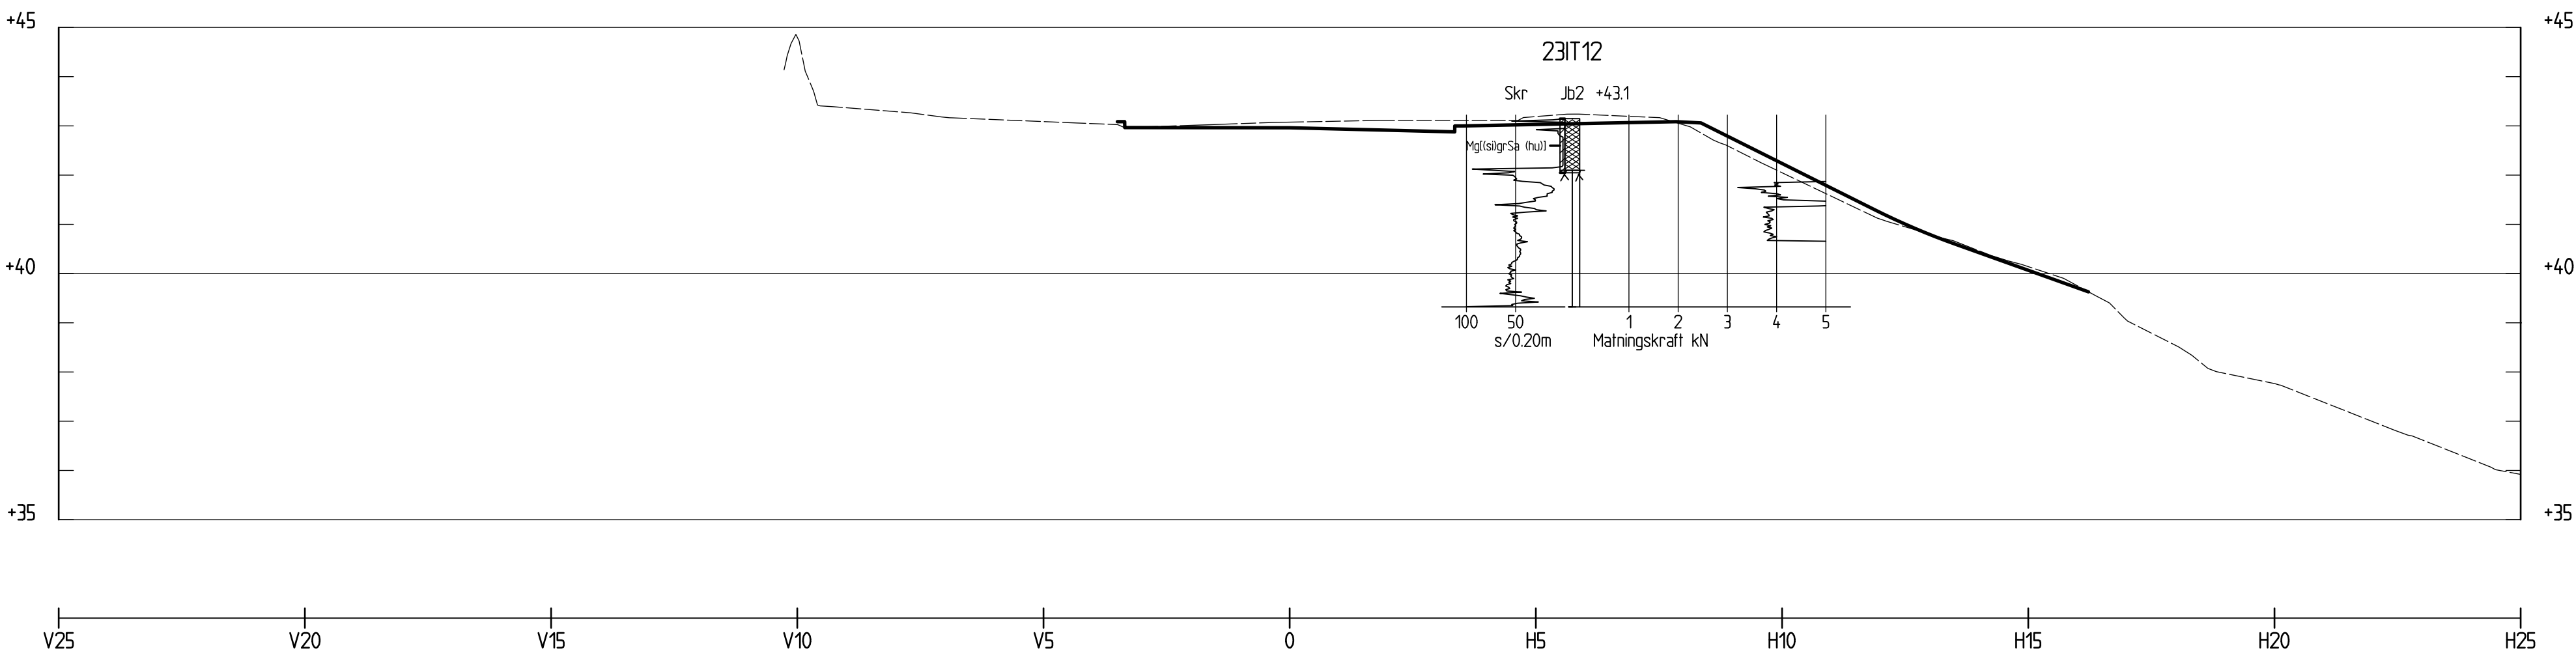

TVÄRSEKTION 0/190
1: 100

GRANSKNINGSHANDLING
2023-10-23

BET	ÄNDRINGEN AVSER	DATUM	SIGN
-----	-----------------	-------	------

SYSTEMHANDLING



Stockholms
stad

Exploateringskontoret

KONSULT ITERIO AB	UPPDRAGSNUMMER 7123	RITAD/KONSTRUERAD AV P PERSSON	TEL. 08-410 363 00
	UPPRÄTTAD DATUM 2023-10-20	UPPDRAGSANSVARIG K BRYNGELSSON	HANDLÄGGARE A STENFORS

ÖSTBERGA
E930

iterio


SEKTIONER ÖSTBERGABACKARNA VÄG
GEOTEKNISK UNDERSÖKNING

SKALA/FORMAT
1:100 A1


PROJEKT NR.	BRO/JOURNAL NR.	K NR.
ARBETET UTFÖRT ENLIGT RITN. UTANVÄND ÄNDRINGAR	DATUM	
ARKIVNUMMER	REG.	
RITNINGSNUMMER E930-G3-10-20-015	BET	

FÖRKLARINGAR


Höjdsystem: Stadens höjdsystem anslutet till RH2000
Koordinatsystem: Sweref 99 18 00
Se SGF:s beteckningssystem.

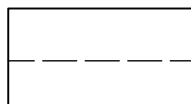

BEFINTLIG MARK

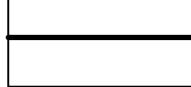


PLANERAD MARK

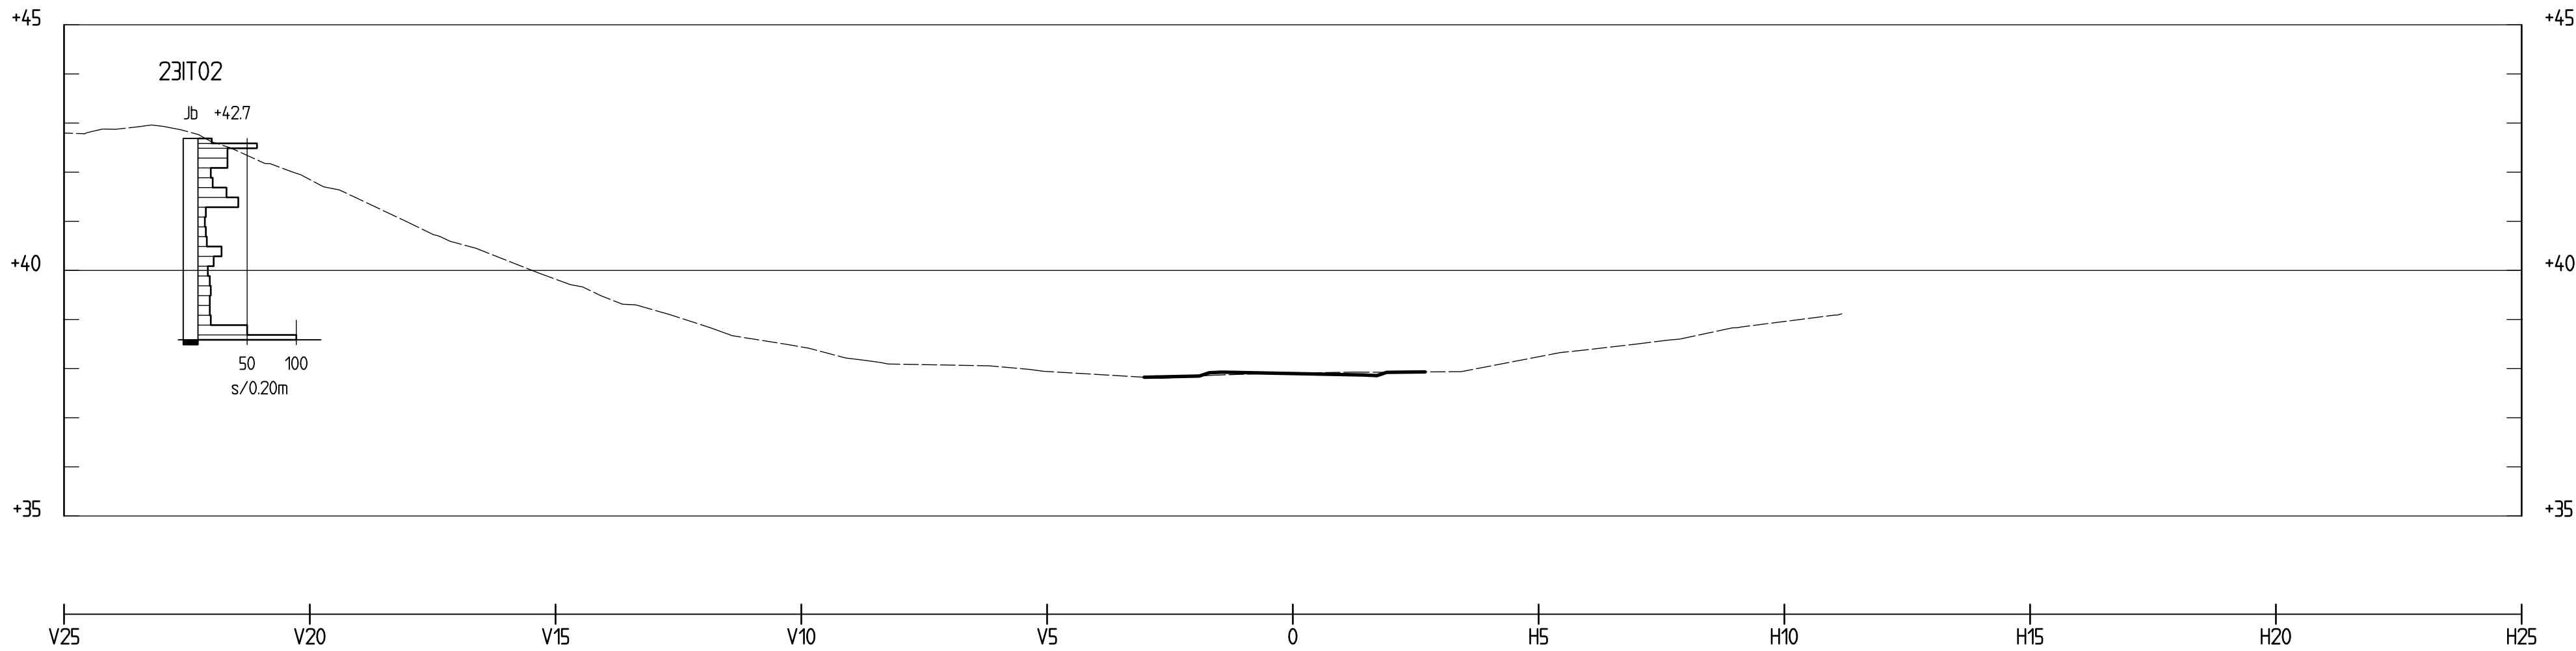


TVÄRSEKTION 0/010

1: 100

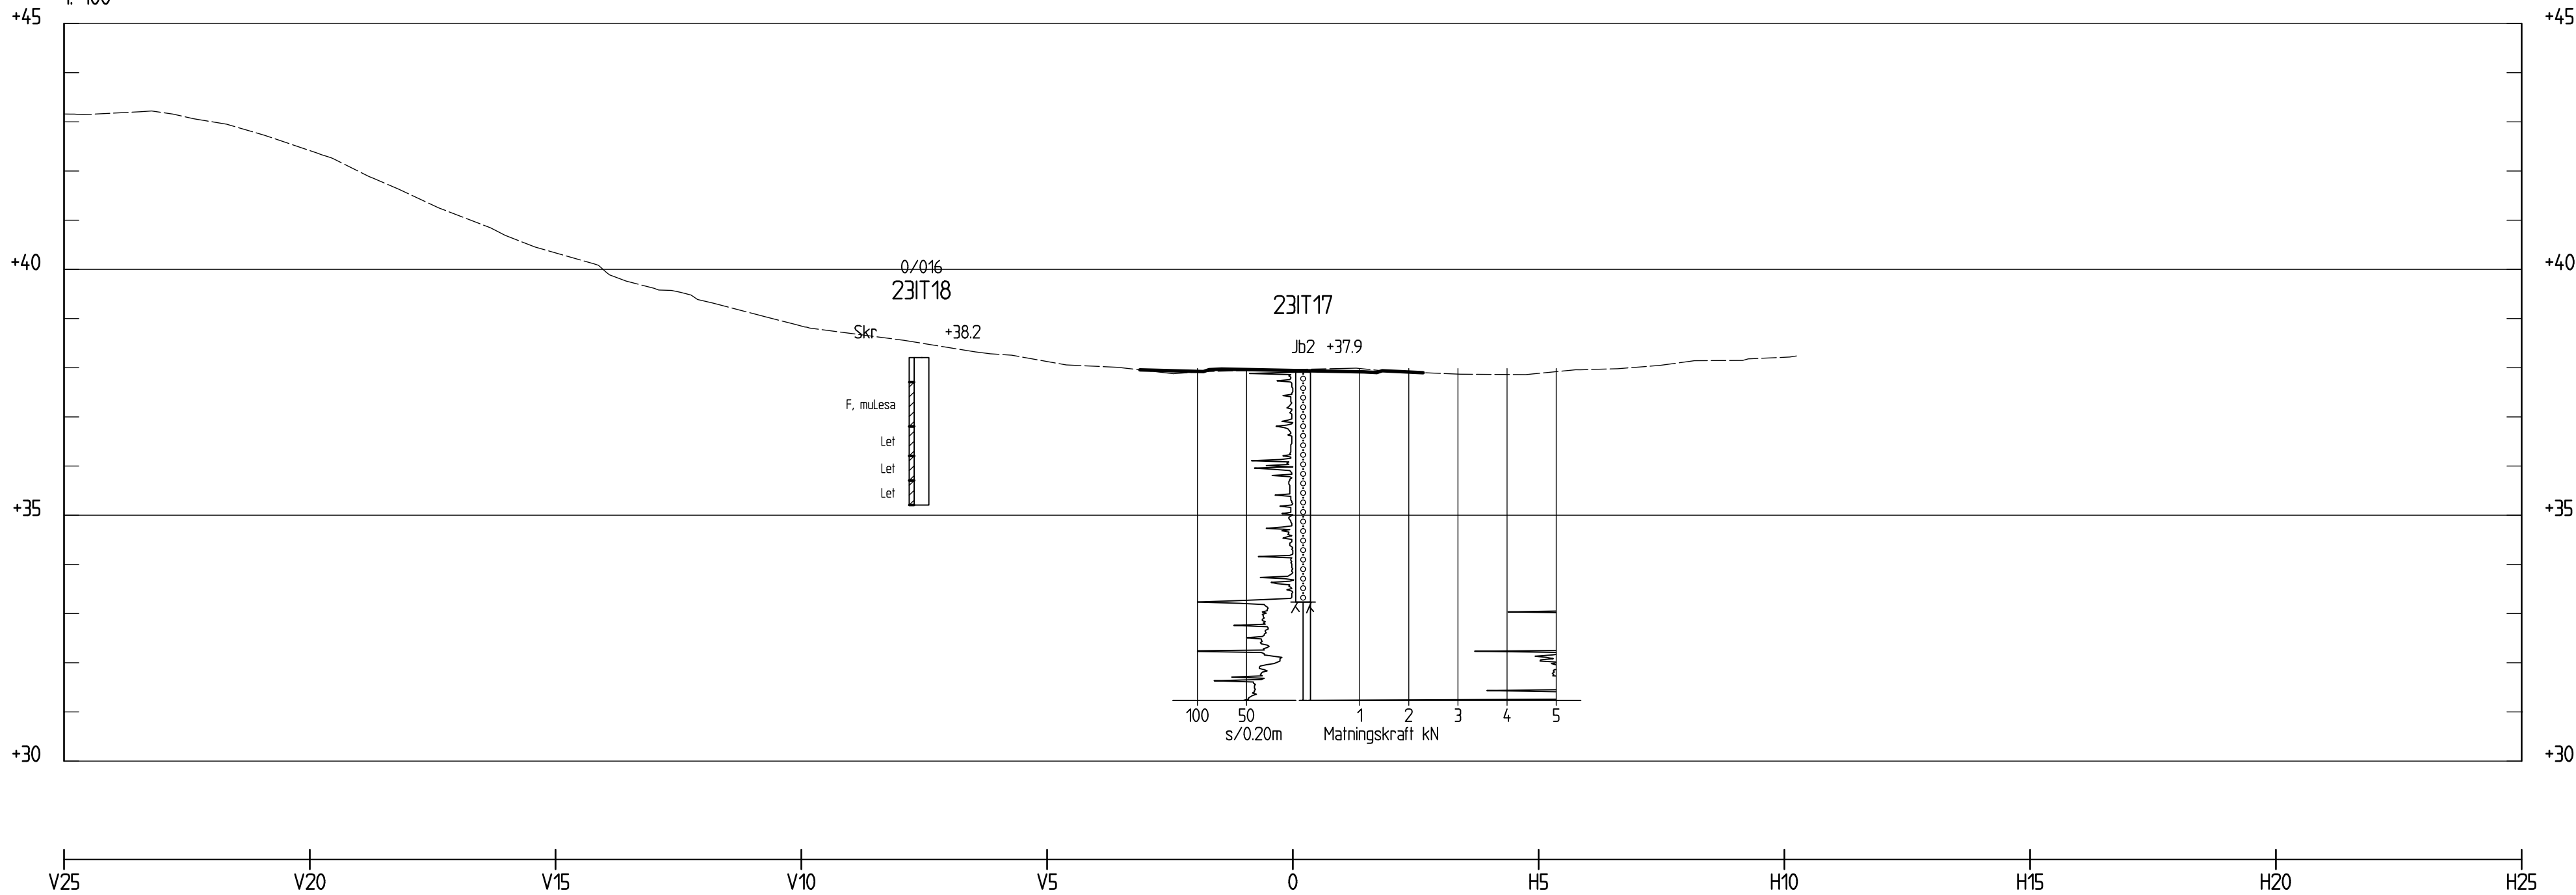

TVÄRSEKTION 0/020

1: 100

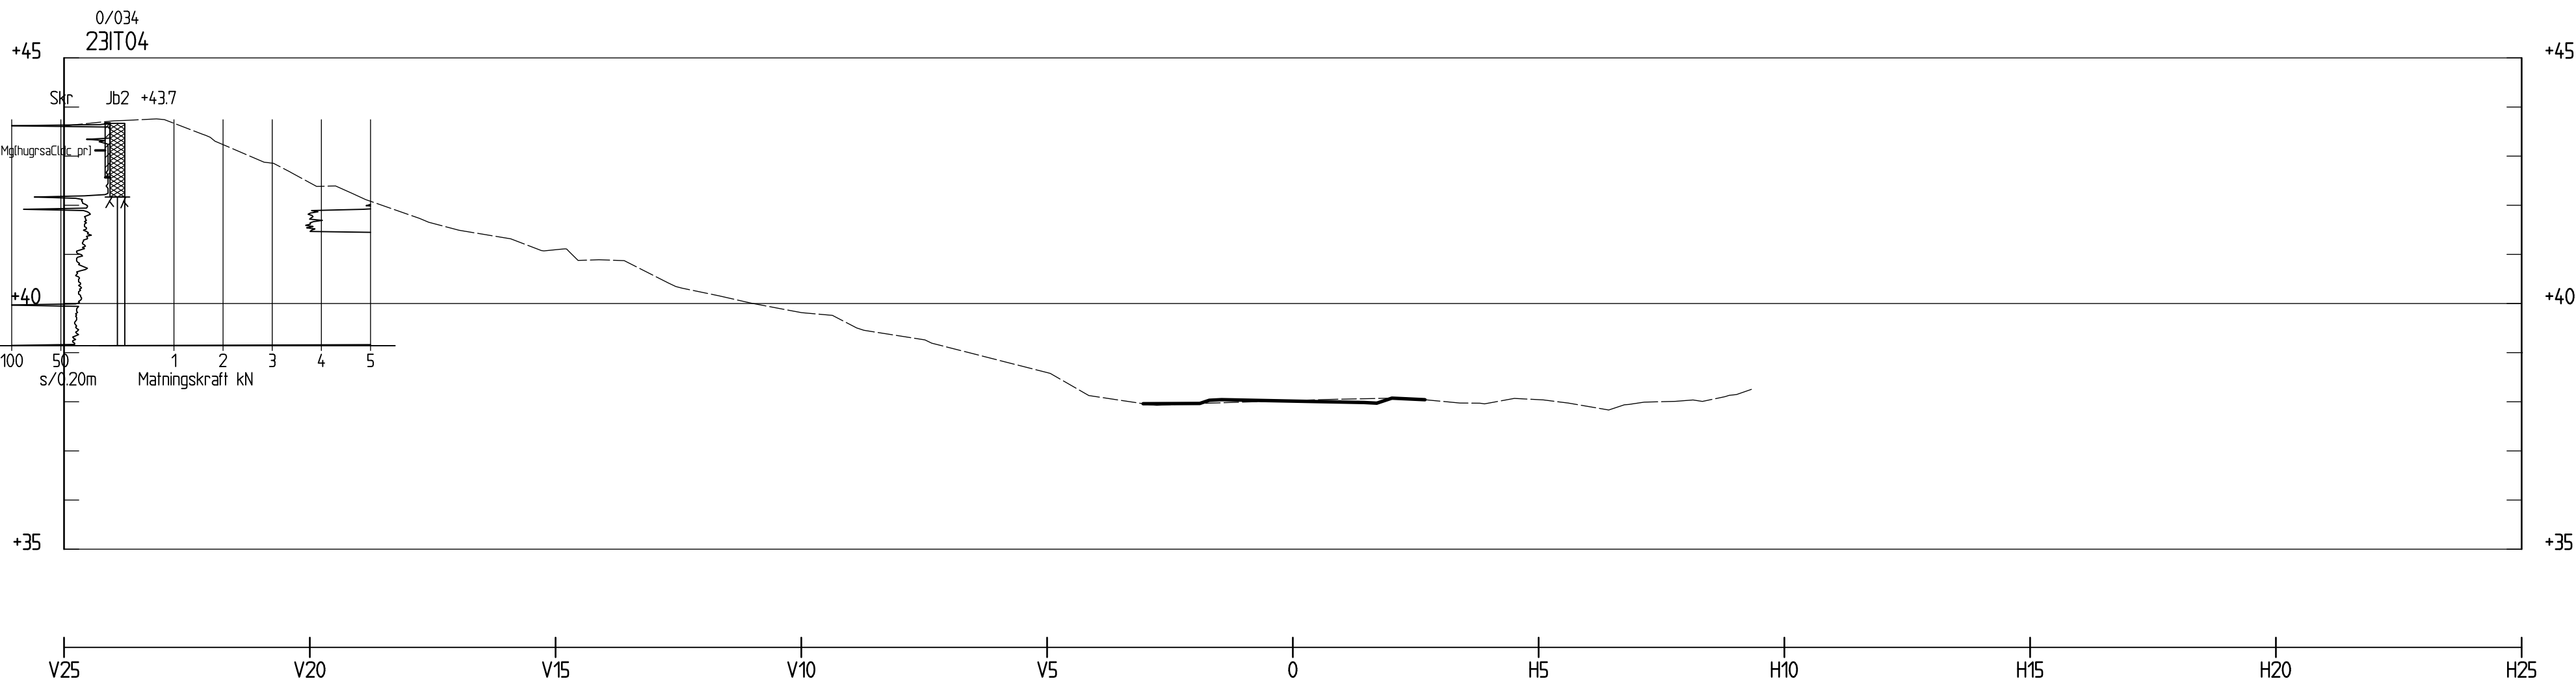

TVÄRSEKTION 0/030

1: 100

GRANSKNINGSHANDLING
2023-10-23

BET	ÄNDRINGEN AVSER	DATUM	SIGN
-----	-----------------	-------	------

SYSTEMHANDLING



Stockholms
stad

Exploateringskontoret

KONSULT ITERIO AB	TEL. 08-410 363 00
UPPDRAGSNUMMER 7123	HANDLÄGGARE A STENFORS
UPPRÄTTAD DATUM 2023-10-20	UPPDRAGSANSVARIG K BRYNGELSSON

ÖSTBERGA
E930

iterio

SEKTIONER PARKSTRÅKET VÄG
GEOTEKNISK UNDERSÖKNING

SKALA/FORMAT
1:100 A1

PROJEKT NR.	BRO/JOURNAL NR.	K.NR.
ARBETET UTFÖRT ENLIGT RITN. UTÄMNED ÄNDRINGAR	DATUM	
ARKIVNUMMER	REG.	


RITNINGSNUMMER E930-G3-10-20-016	BET
-------------------------------------	-----

FÖRKLARINGAR


Höjdsystem: Stadens höjdsystem anslutet till RH2000
Koordinatsystem: Sweref 99 18 00
Se SGF:s beteckningssystem.

BEFINTLIG MARK

PLANERAD MARK

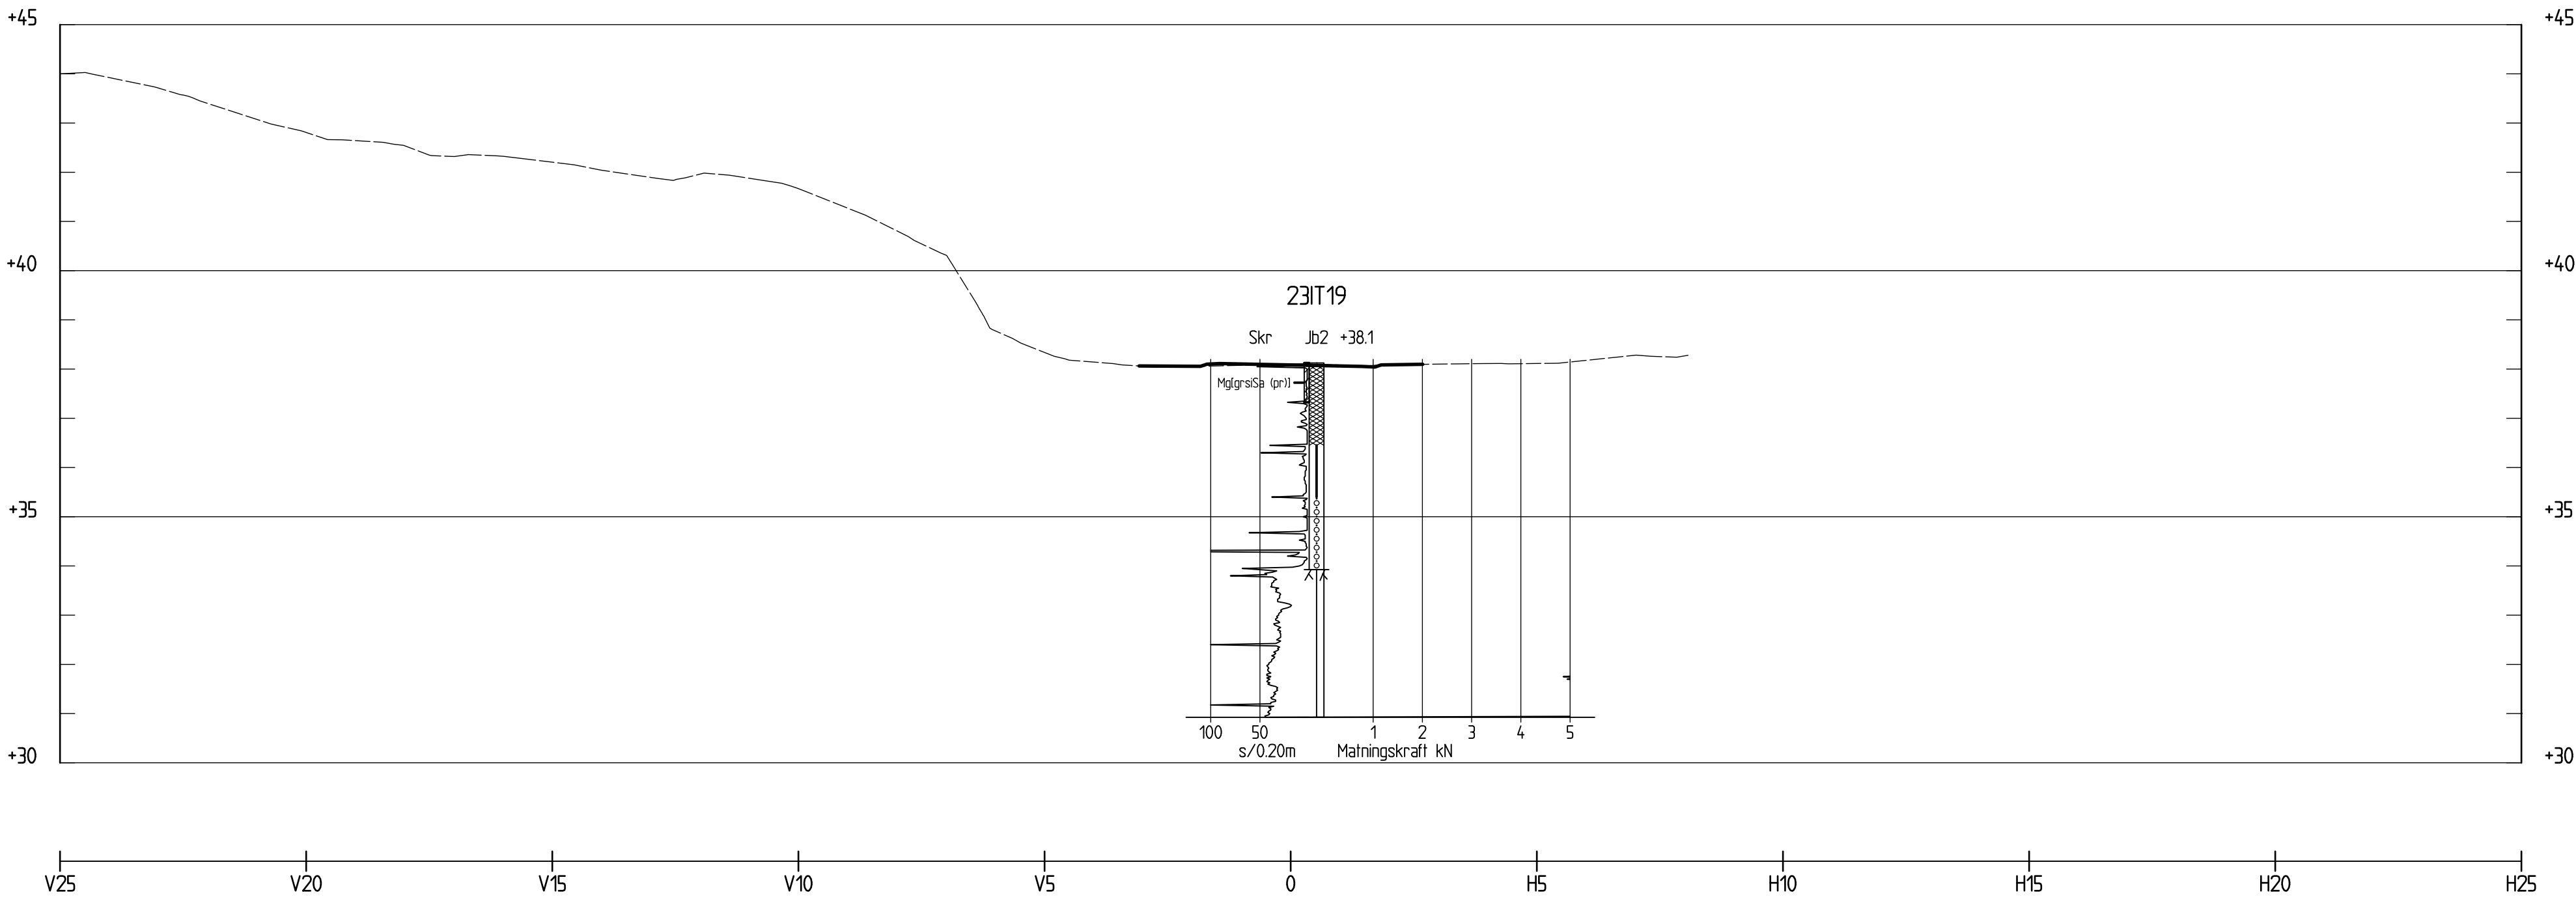

TVÄRSEKTION 0/040
1: 100

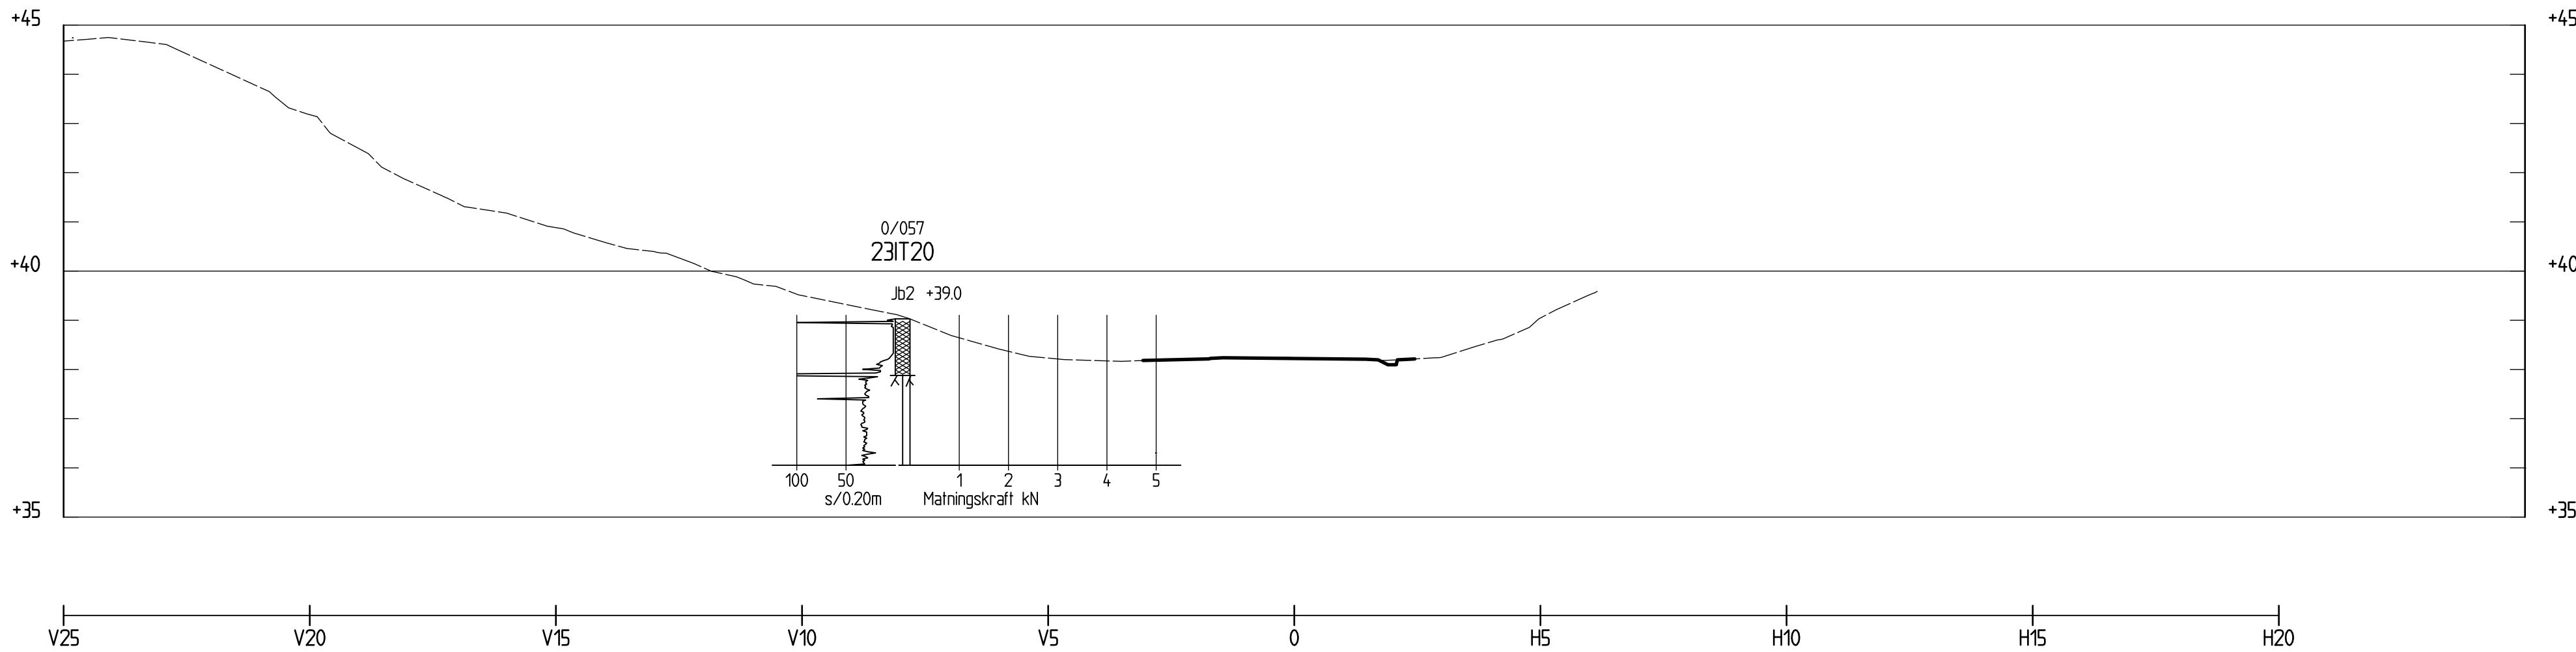

TVÄRSEKTION 0/060
1: 100


GRANSKNINGSHANDLING
2023-10-23

BET		ÄNDRINGEN AVSER		DATUM	SIGN
SYSTEMHANDLING					
		Exploateringskontoret			
KONSULT ITERIO AB		TEL. 08-410 363 00			
UPPDRAGSNUMMER 7123		RITAD/KONSTRUERAD A/P PERSSON		HANDLÄGGARE A STENFORS	
UPPRÄTTAD DATUM 2023-10-20		UPPDRAGSANSVARIG K BRYNGELSSON			
ÖSTBERGA E930					
SEKTIONER PARKSTRÅKET VÄG GEOTEKNISK UNDERSÖKNING					
				SKALA/FORMAT 1:100 A1	
PROJEKT NR.		BRÖDJOURNAL NR.		K.NR.	
ARBETET UTFÖRT ENLIGT RITN. UTÄMNED ÄNDRINGAR		DATUM			
ARKIVNUMMER		REG.			
RITNINGSNUMMER E930-G3-10-20-017					BET

FÖRKLARINGAR


Höjdsystem: Stadens höjdsystem anslutet till RH2000
Koordinatsystem: Sweref 99 18 00
Se SGF:s beteckningssystem.

<div></div>	BEFINTLIG MARK
<div></div>	PLANERAD MARK

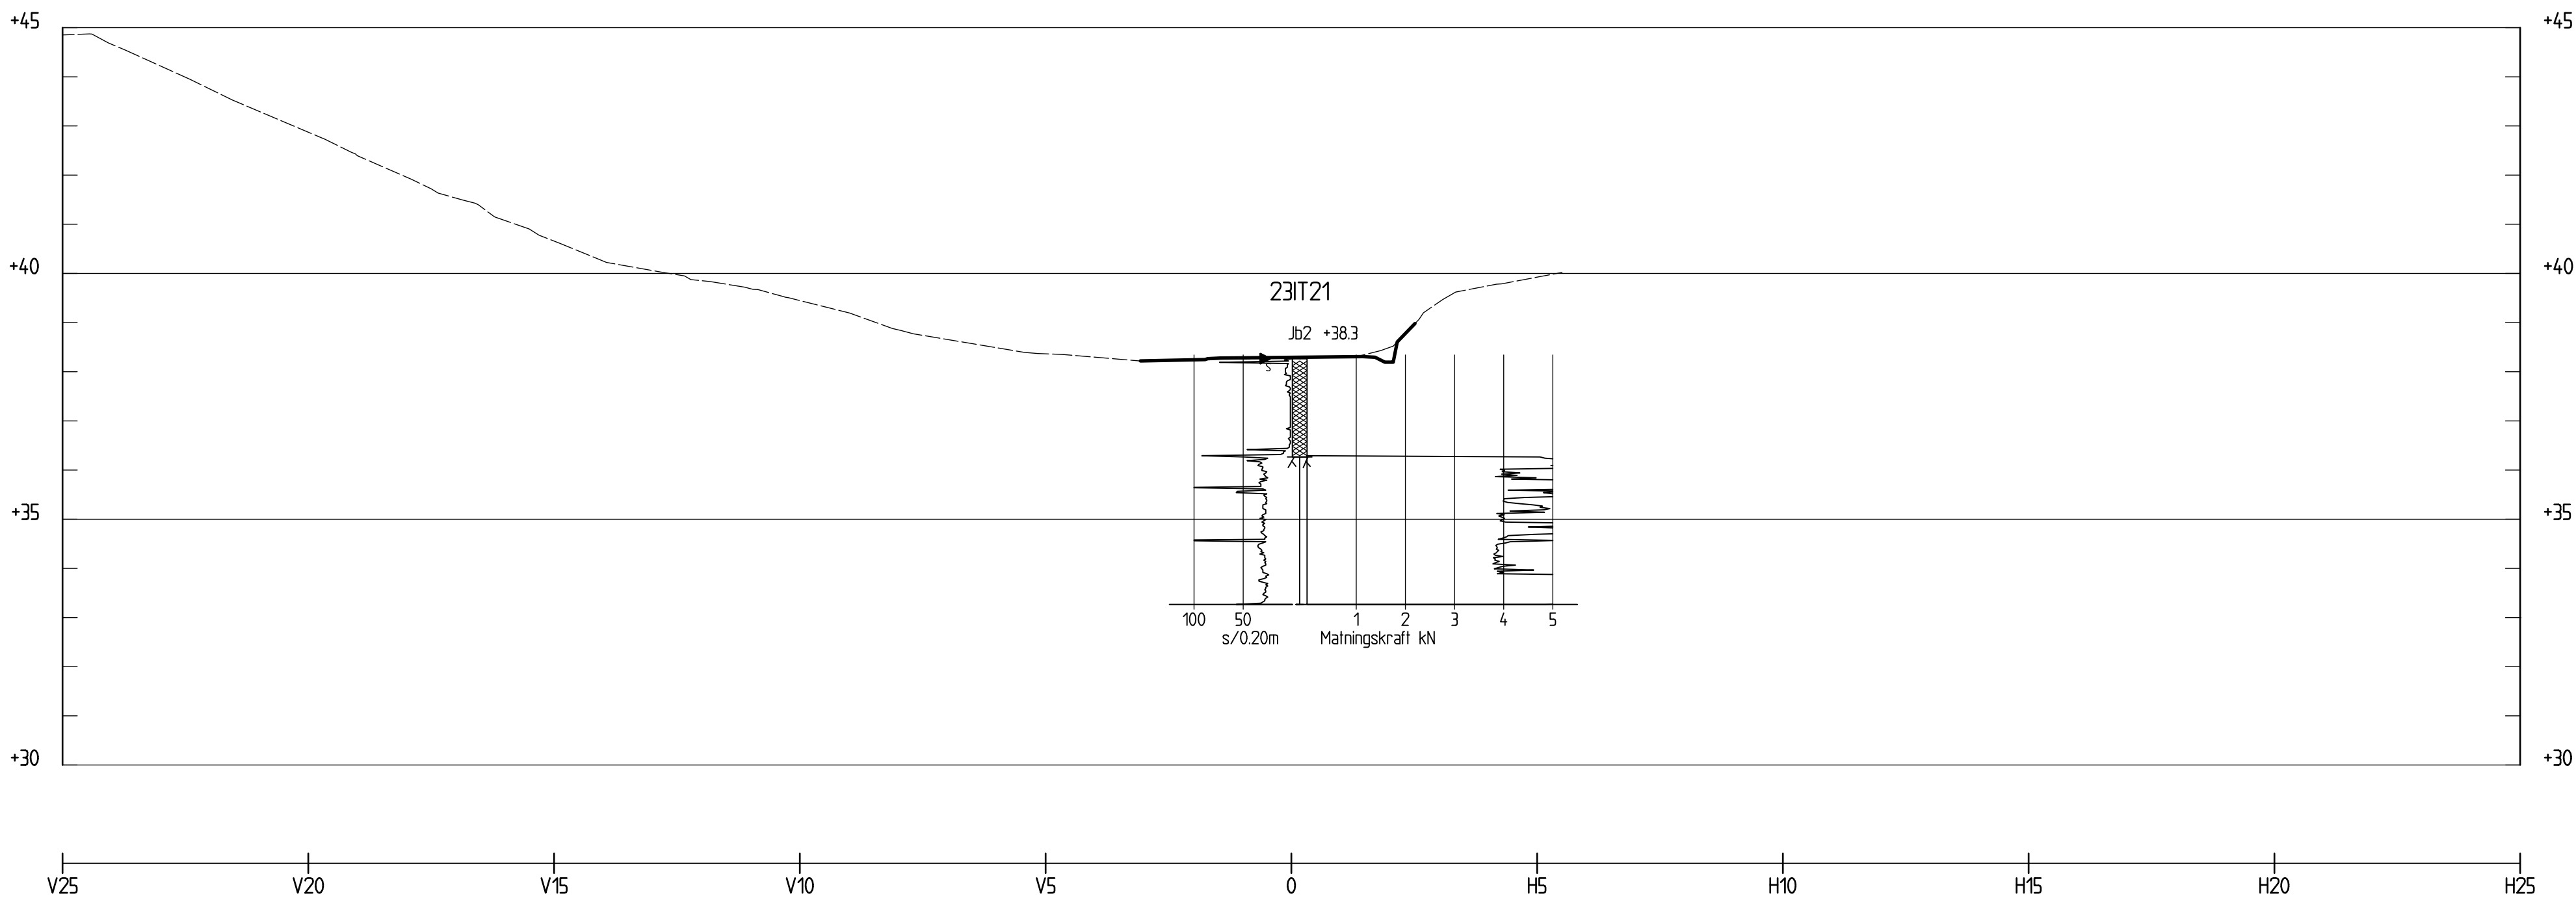

TVÄRSEKTION 0/070

1: 100

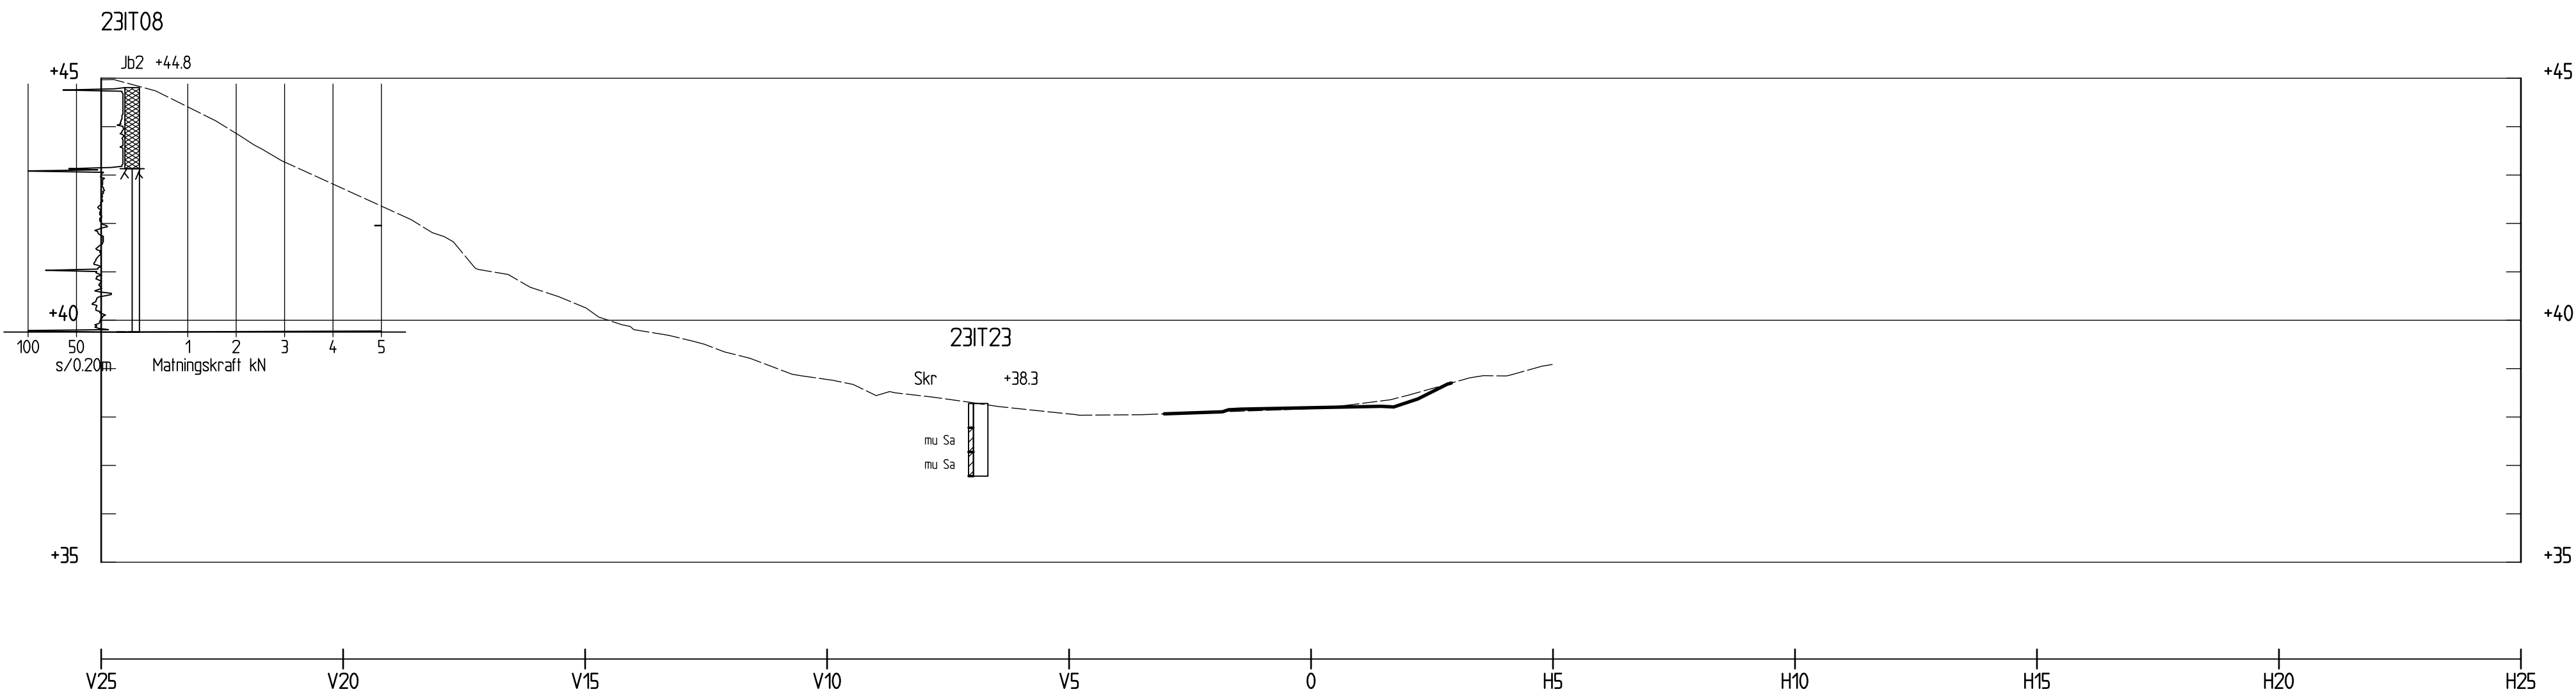

TVÄRSEKTION 0/100

1: 100


GRANSKNINGSHANDLING
2023-10-23

BET		ÄNDRINGEN AVSER		DATUM	SIGN
SYSTEMHANDLING					
		Stockholms stad		Exploateringskontoret	
KONSULT ITERIO AB		UPPDRAGSNUMMER 7123		TEL. 08-410 363 00	
UPPRÄTTAD DATUM 2023-10-20		RITAD/KONSTRUERAD A/P PERSSON		HANDLÄGGARE A STENFORS	
		UPPDRAGSANSVARIG K BRYNGELSSON			
ÖSTBERGA E930					
SEKTIONER PARKSTRÅKET VÄG GEOTEKNISK UNDERSÖKNING					
				SKALA/FORMAT 1:100 A1	
PROJEKT NR.		BRO/JOURNAL NR.		K.NR.	
ARBETET UTFÖRT ENLIGT RITN. UTÄMNED ÄNDRINGAR		DATUM			
ARKIVNUMMER		REG.			
RITNINGSNUMMER E930-G3-10-20-018				BET	


FÖRKLARINGAR

Höjdsystem: Stadens höjdsystem anslutet till RH2000
Koordinatsystem: Sweref 99 18 00
Se SGF:s beteckningssystem.


- BEFINTLIG MARK
- PLANERAD MARK

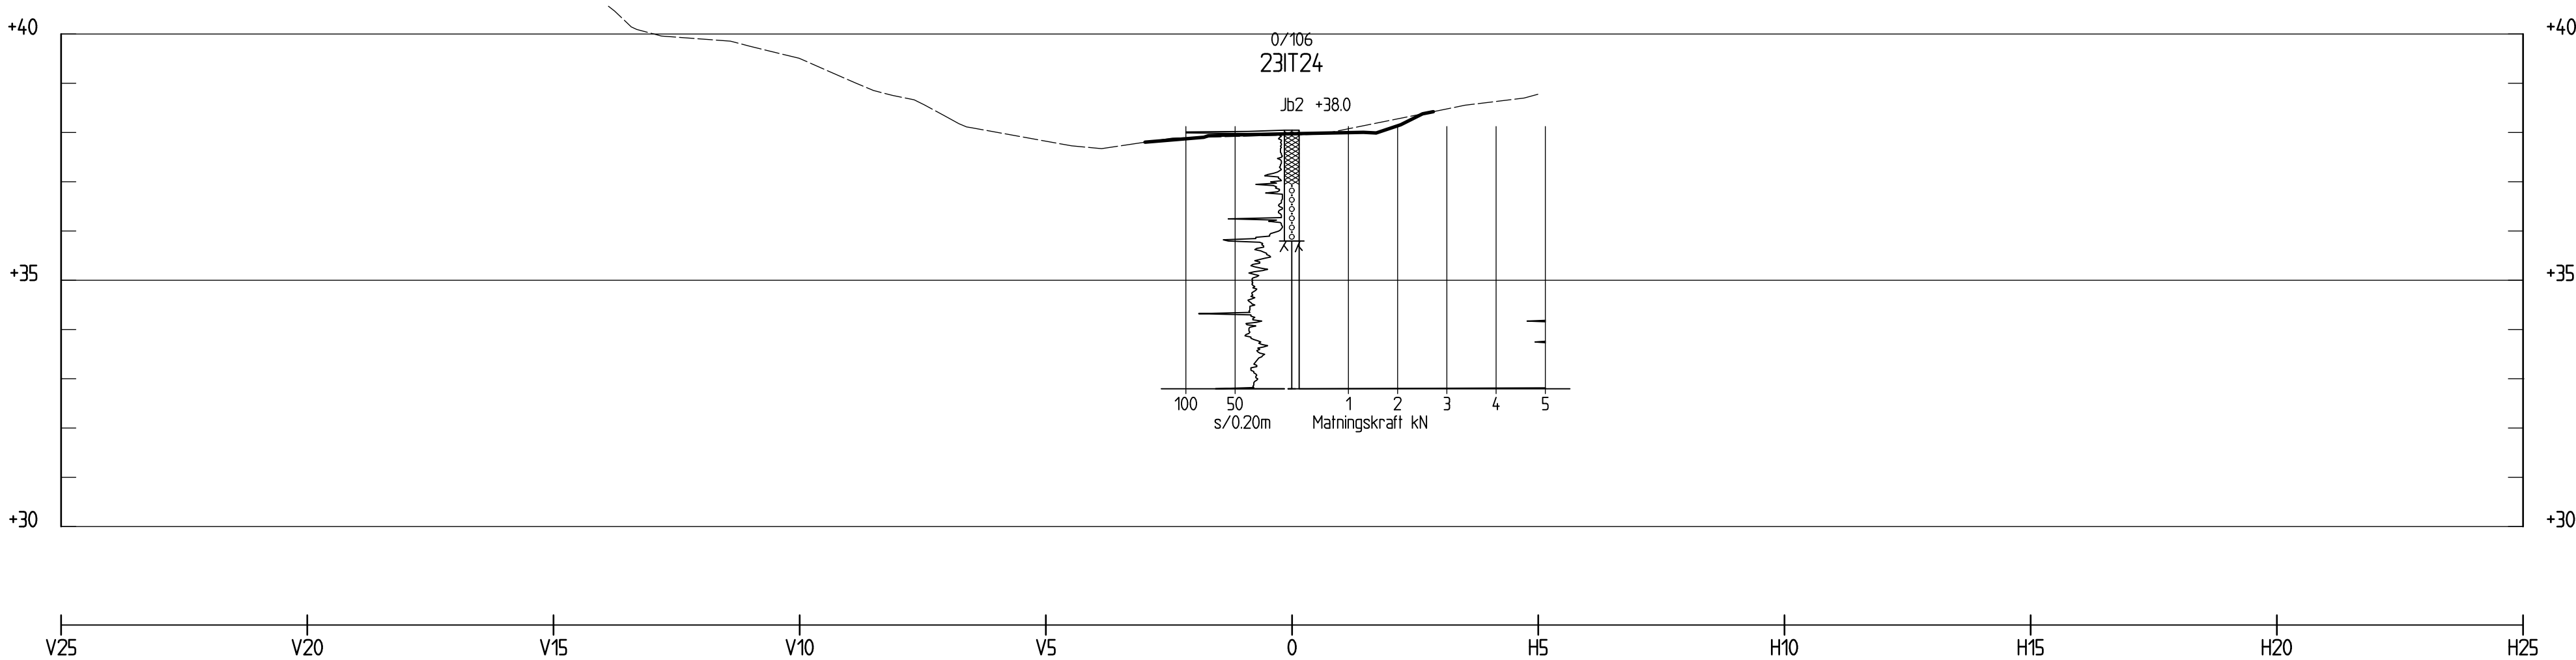

TVÄRSEKTION 0/110
1: 100

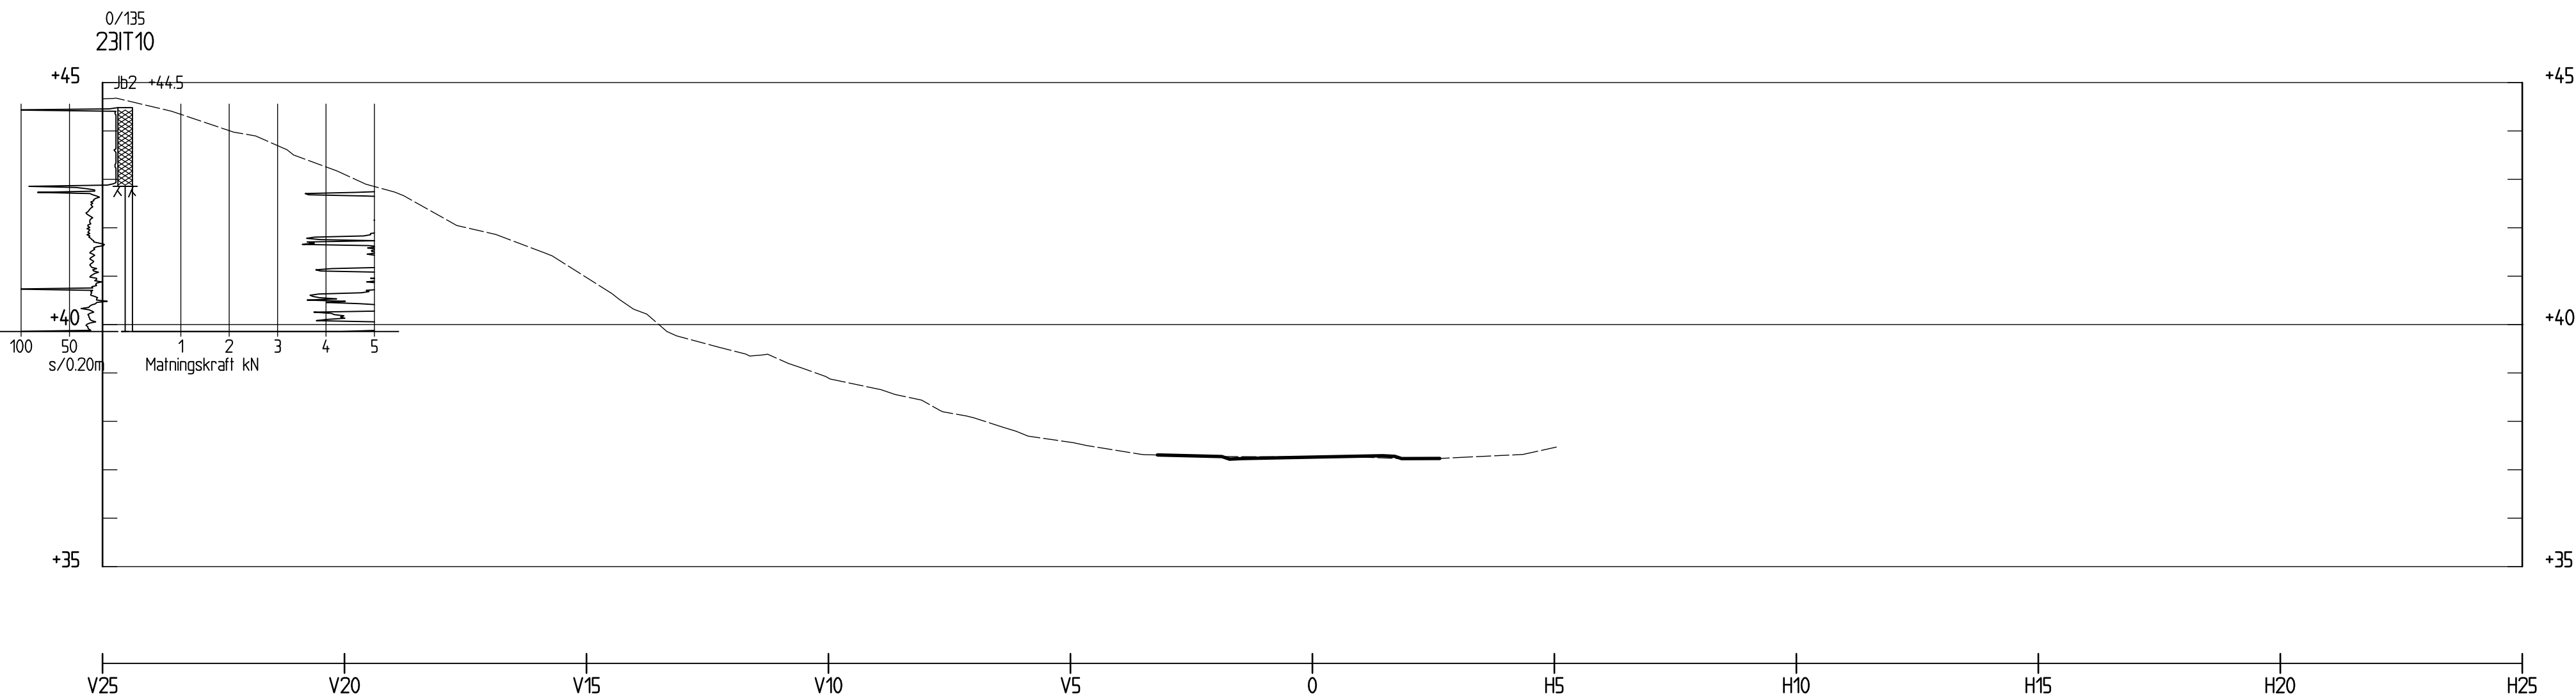









TVÄRSEKTION 0/130
1: 100

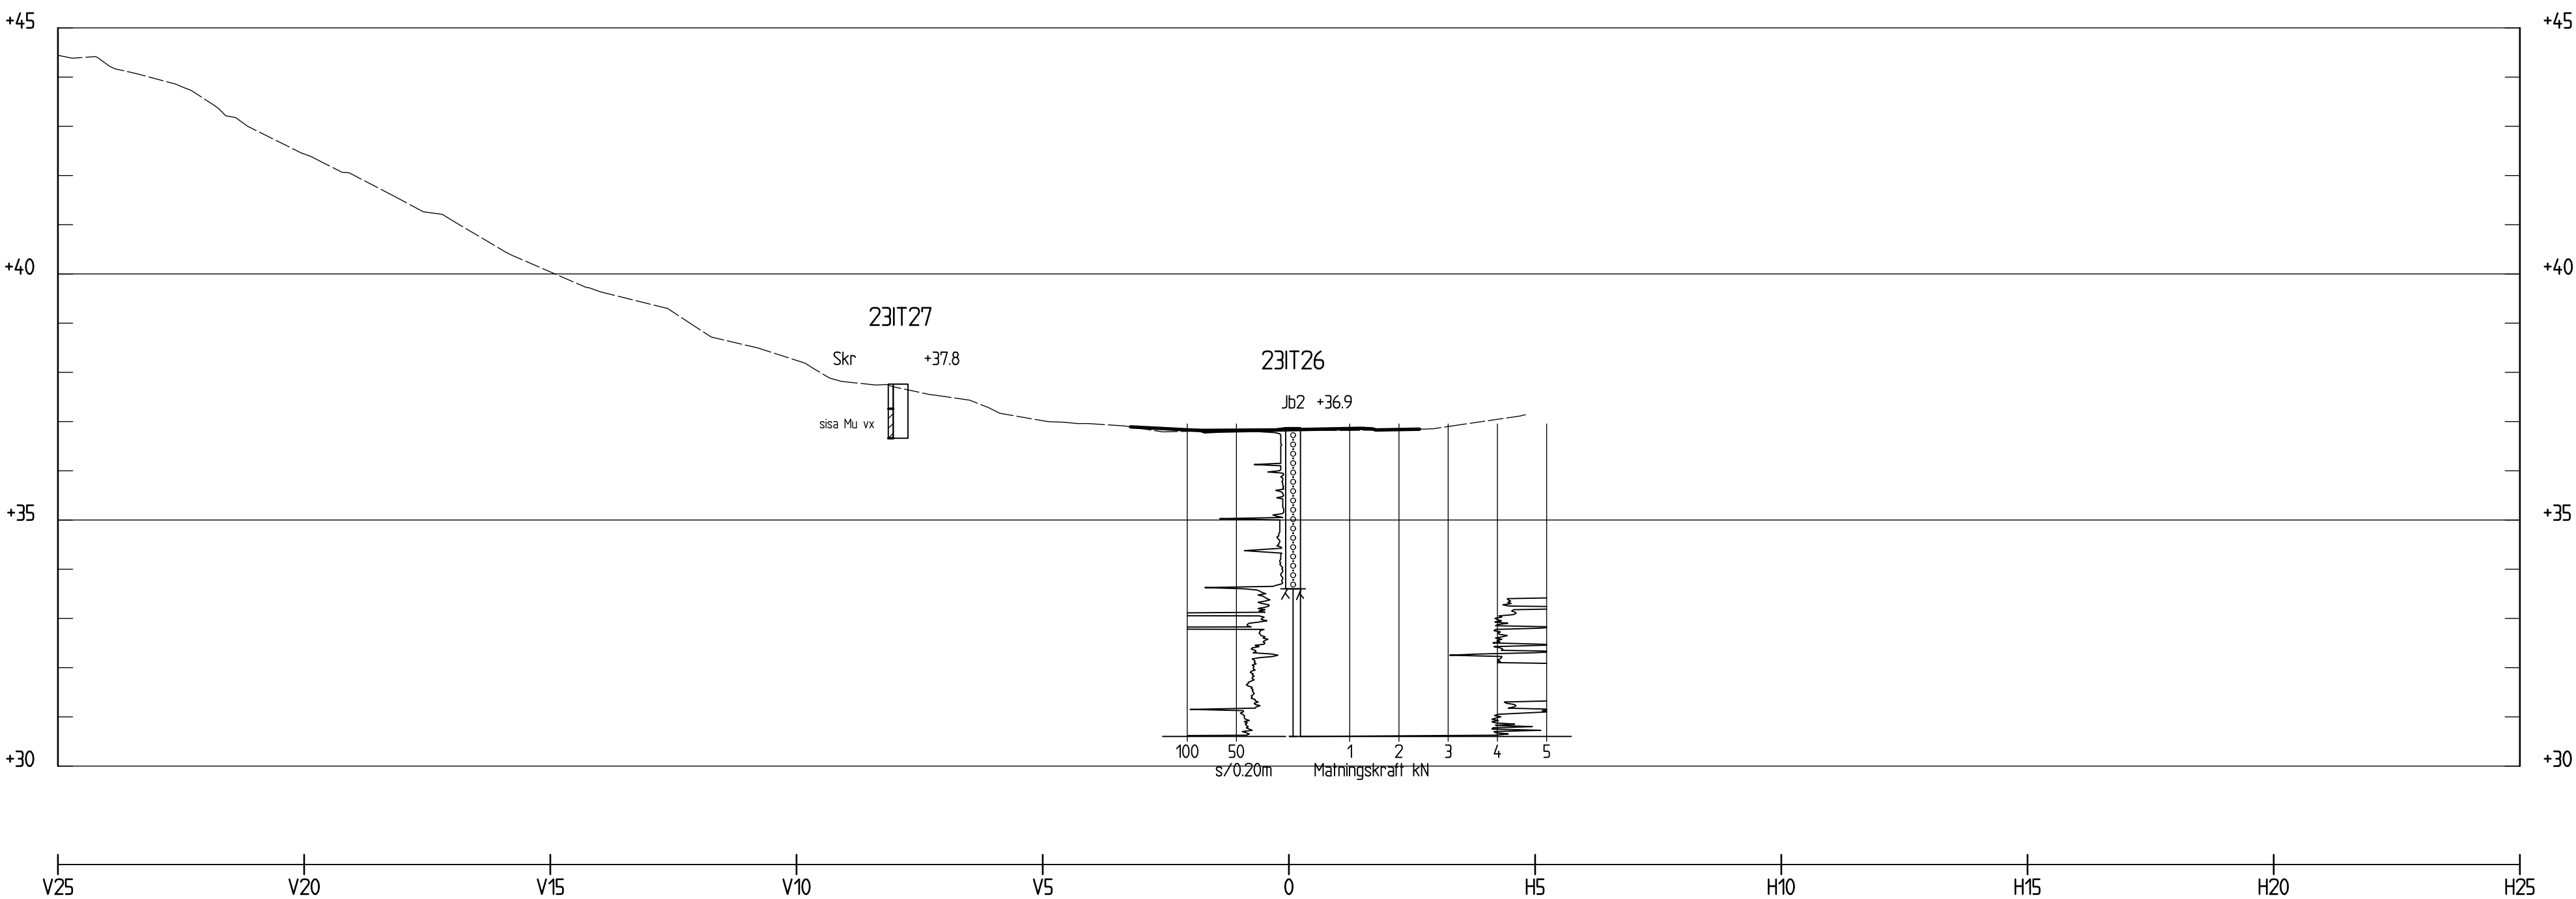

TVÄRSEKTION 0/140
1: 100

GRANSKNINGSHANDLING
2023-10-23

BET		ÄNDRINGEN AVSER		DATUM		SIGN	
SYSTEMHANDLING							
		Stockholms stad		Exploateringskontoret			
KONSULT ITERIO AB				TEL. 08-410 363 00			
UPPDRAGSNUMMER 7123		RITAD/KONSTRUERAD AV P PERSSON		HANDLÄGGARE A STENFORS			
UPPRÄTTAD DATUM 2023-10-20		UPPDRAGSANSVARIG K BRYNGELSSON					
ÖSTBERGA E930							
SEKTIONER PARKSTRÅKET VÄG GEOTEKNISK UNDERSÖKNING							
				SKALA/FORMAT 1:100 A1			
PROJEKT NR.		BRO/JOURNAL NR.			K.NR.		
ARBETET UTFÖRT ENLIGT RITN. UTAN/MED ÄNDRINGAR		DATUM					
ARKIVNUMMER		REG.					
RITNINGSNUMMER E930-G3-10-20-019		BET					

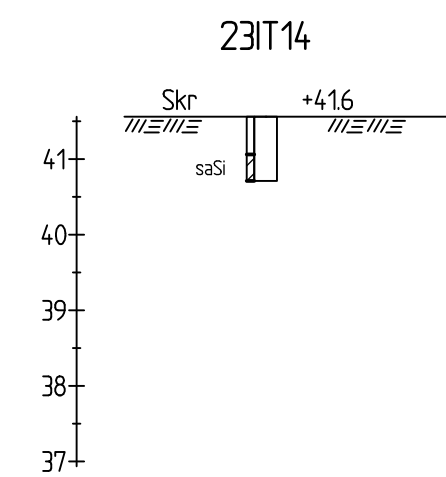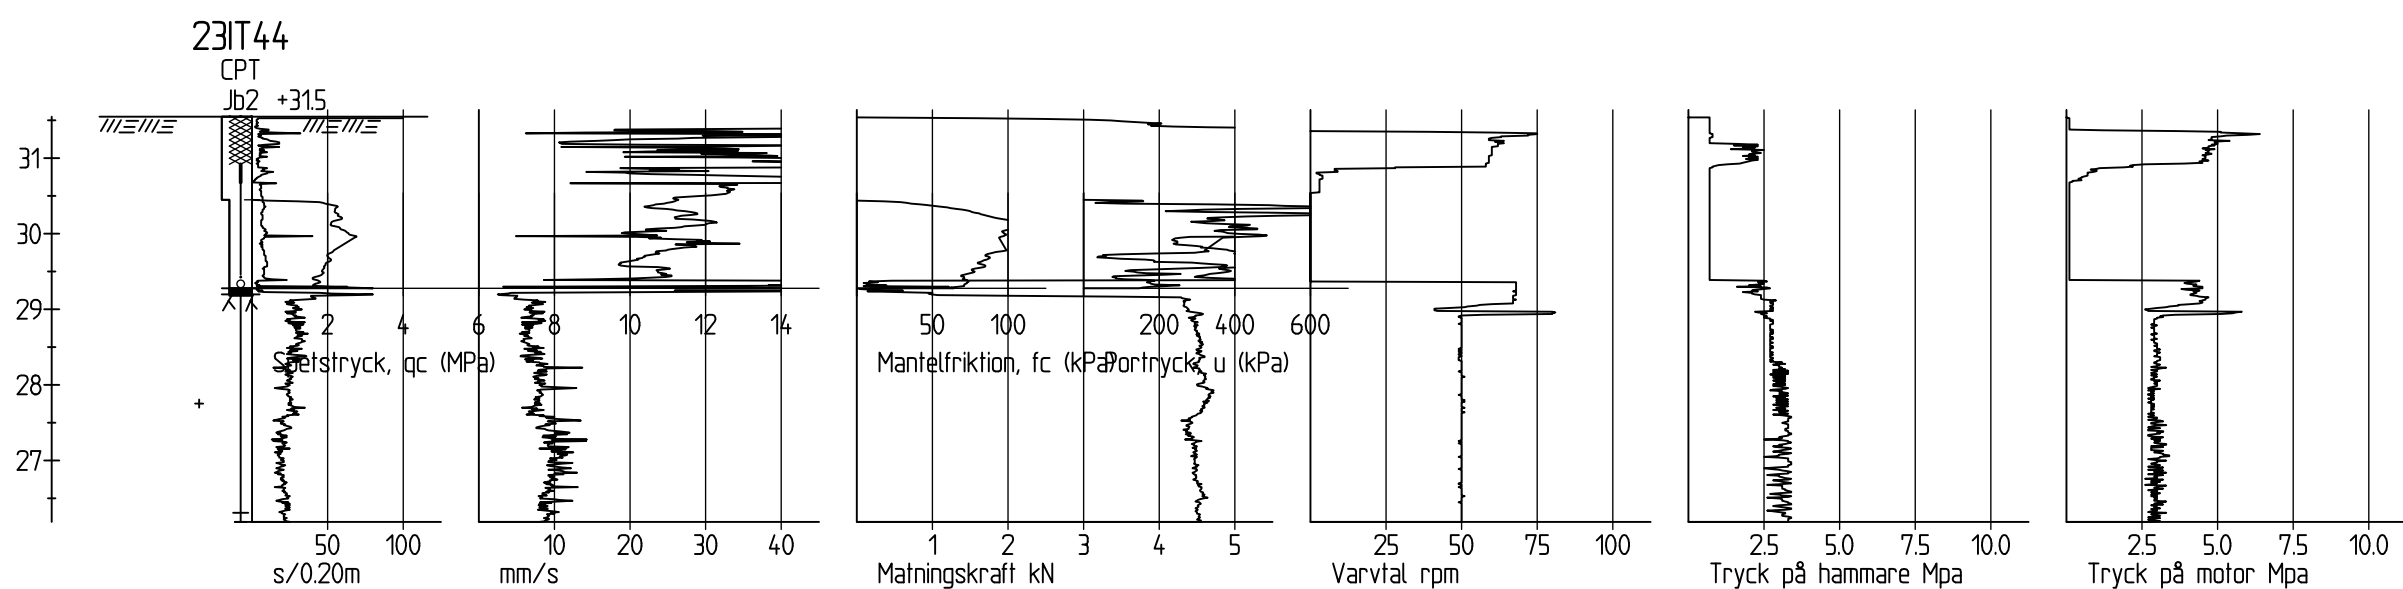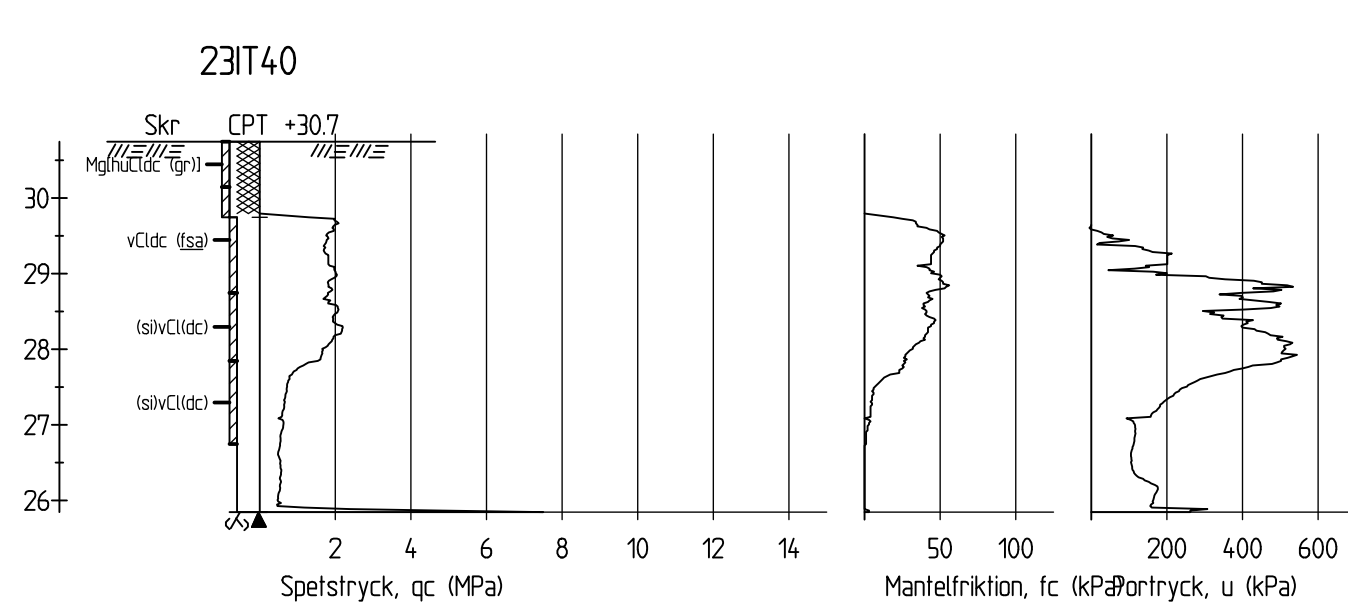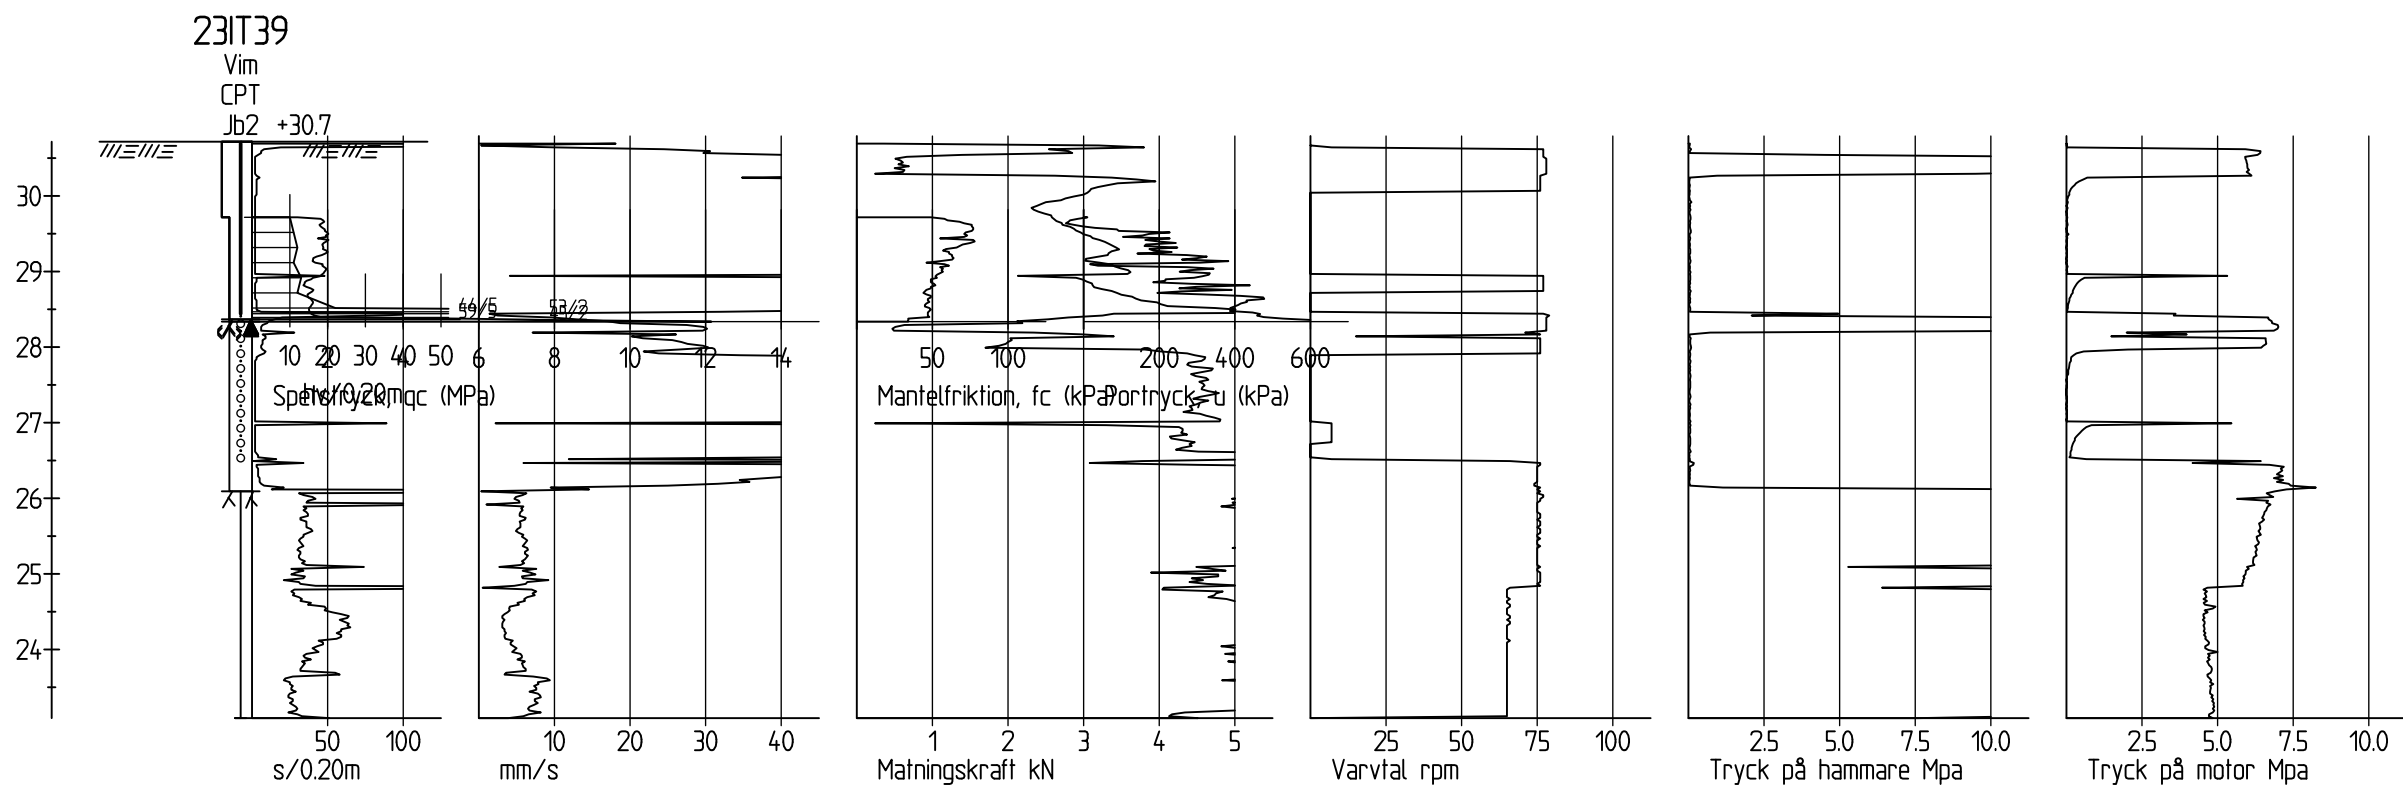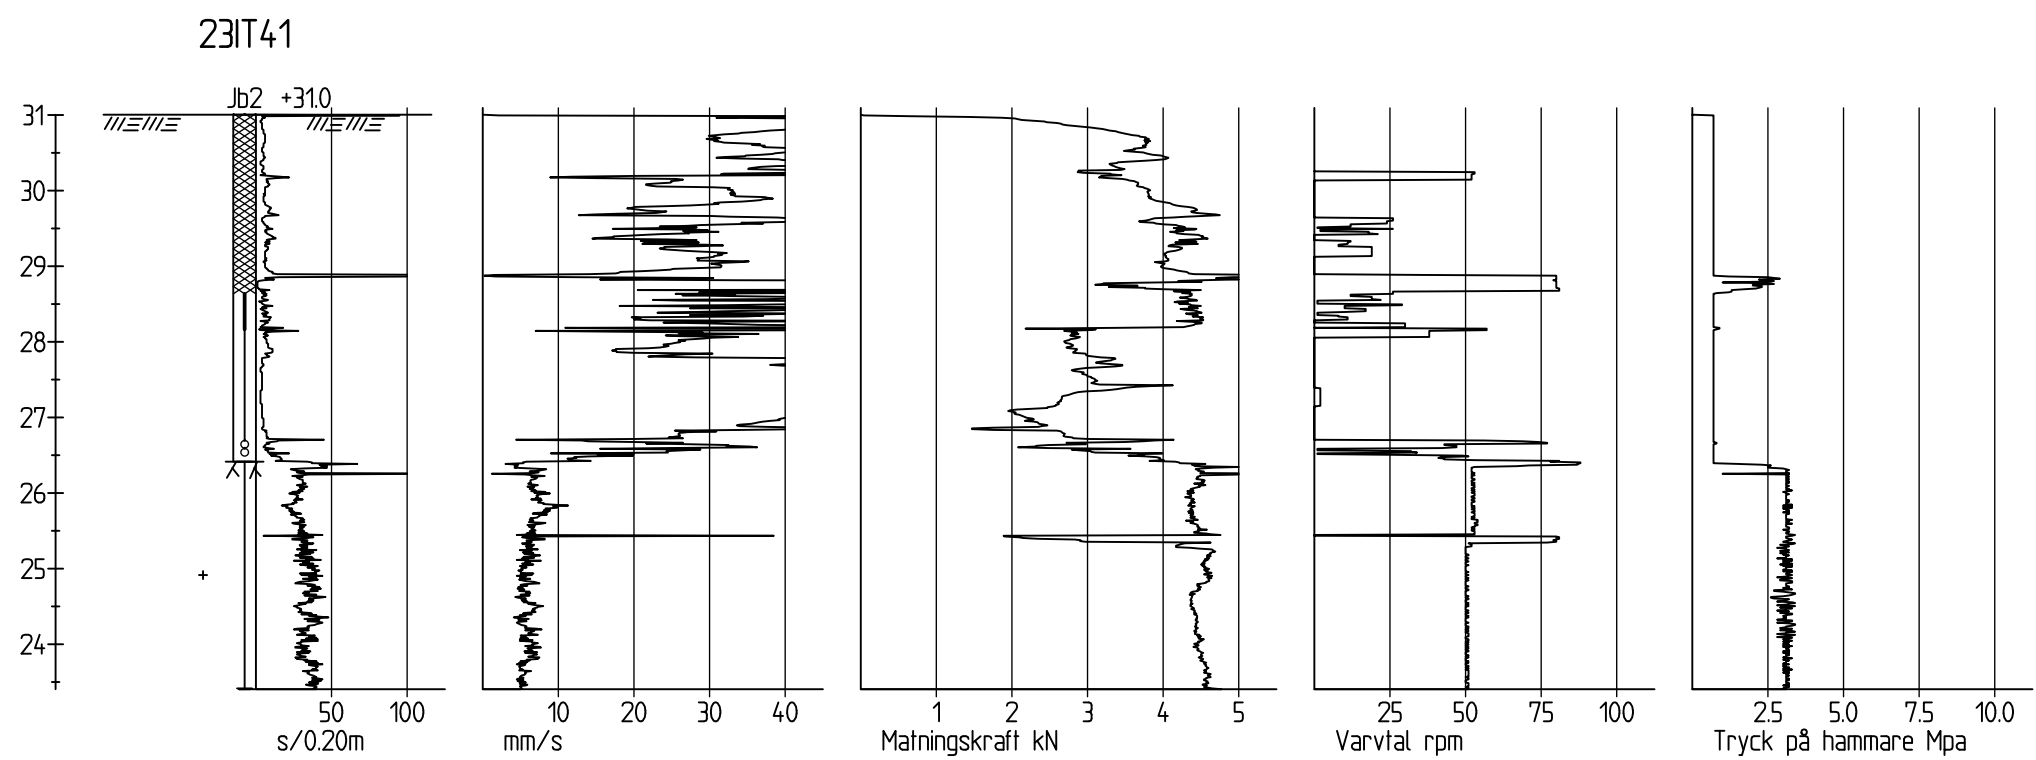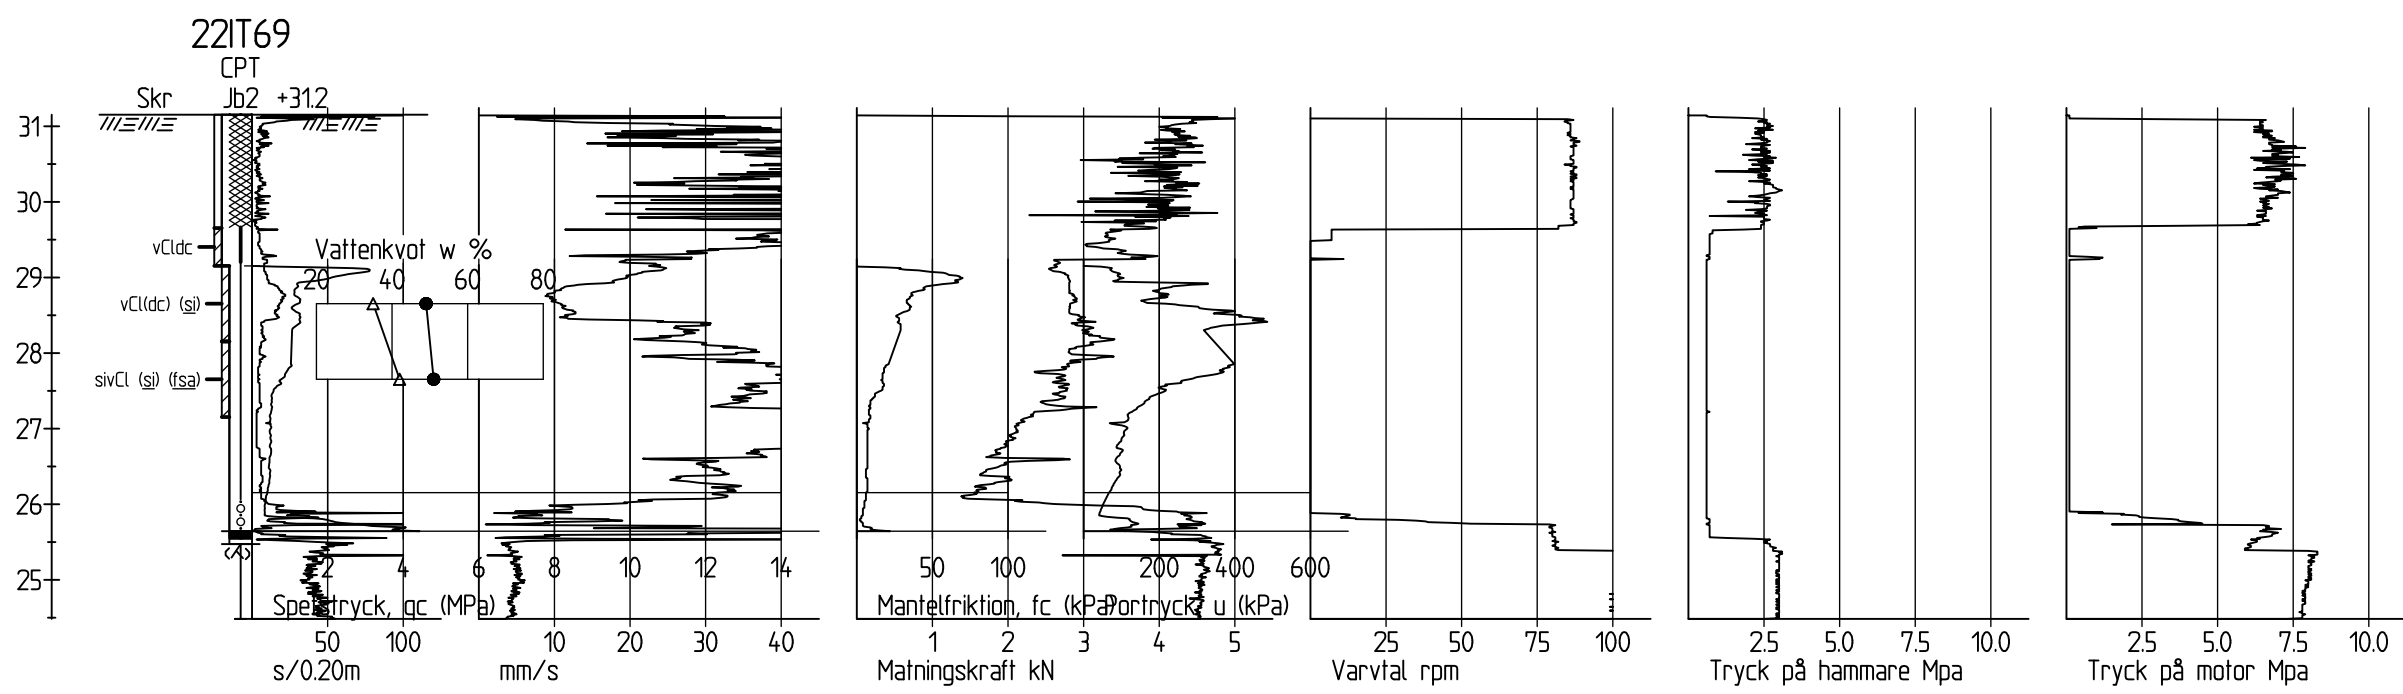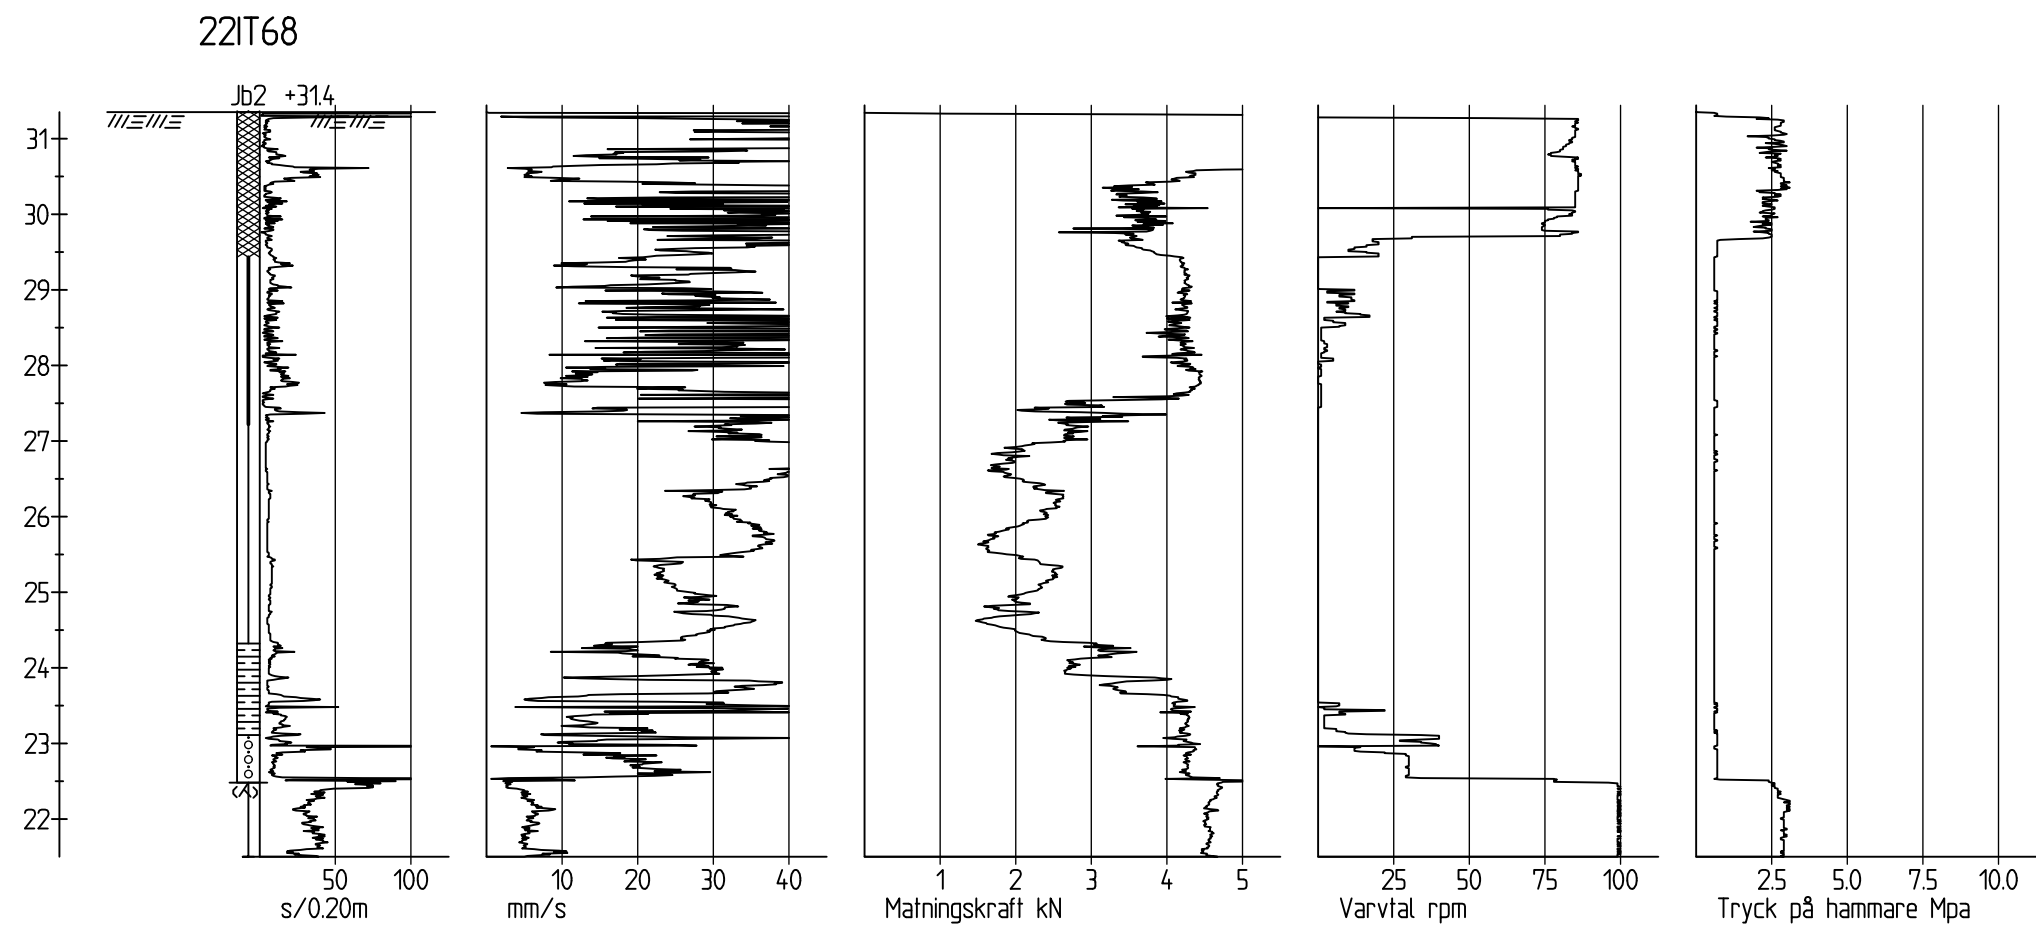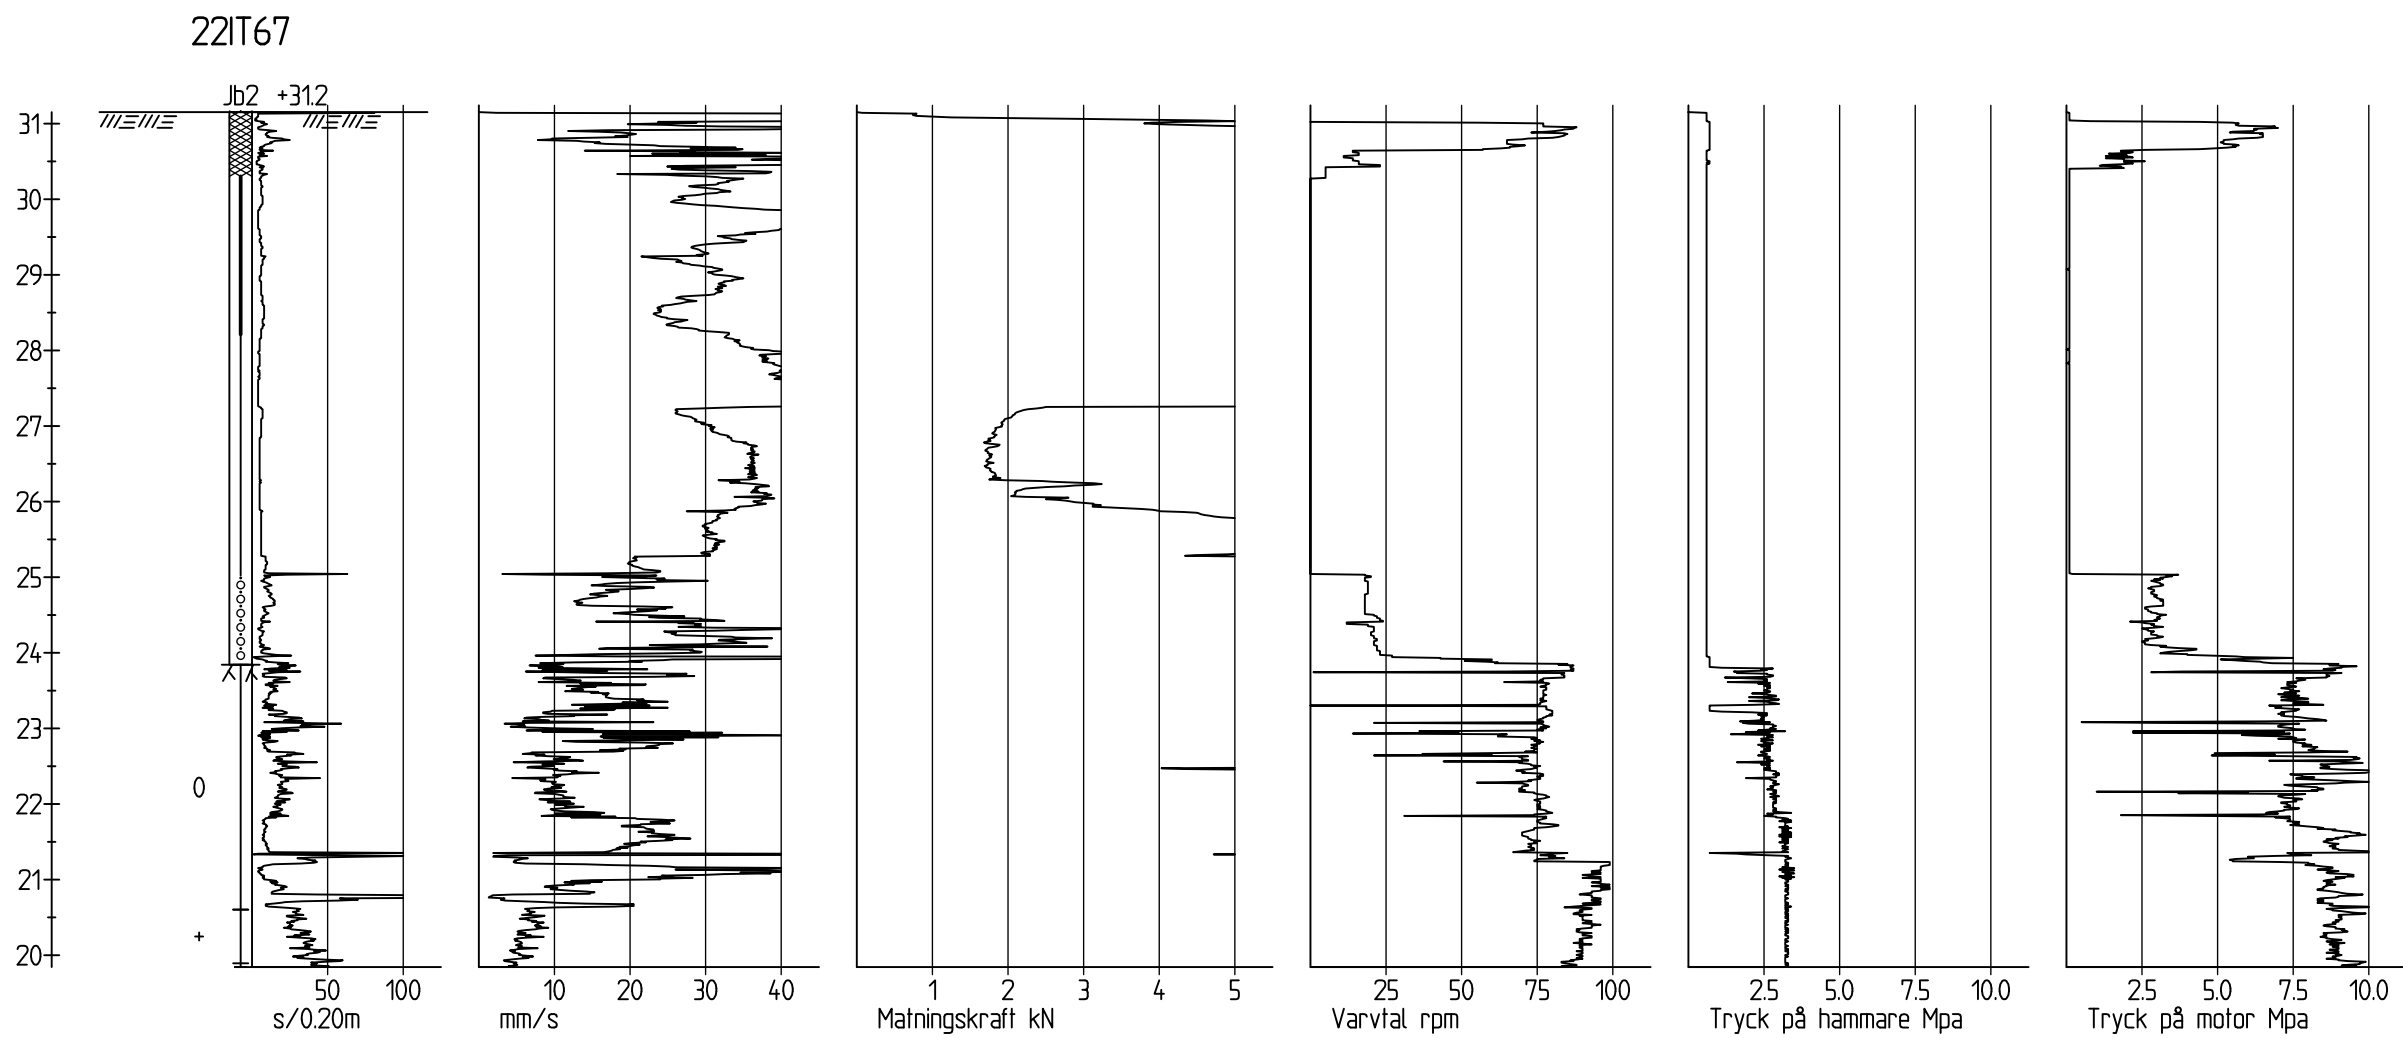

FÖRKLARINGAR

Höjdsystem: Stadens höjdsystem anslutet till RH2000
Koordinatsystem: Sweref 99 18 00
Se SGF:s beteckningssystem.

GRANSKNINGSHANDLING 2023-10-23

BET	ÄNDRINGEN AVSER	DATUM	SIGN
-----	-----------------	-------	------

SYSTEMHANDLING



Stockholms
stad

Exploateringskontoret

KONSULT ITERIO AB	TEL. 08-410 363 00
UPPDRAGSNUMMER 7123	HANDLÄGGARE A STENFORS
UPPRÄTTAD DATUM 2023-10-20	UPPDRAGSANSVARIG K BRYNGELSSON

ÖSTBERGA
E930

iterio

ENSTAKA SONDERINGAR
GEOTEKNISK UNDERSÖKNING

SKALA/FORMAT
1:100 A1

PROJEKT NR.	BROUJOURNAL NR.	K.NR.
ARBETET UTFÖRT ENLIGT RITN. UTÄMNED ÄNDRINGAR	DATUM	
ARKIVNUMMER	REG.	
RITNINGSNUMMER E930-G3-10-20-020		BET