




SEKTION F-F
H 1: 100 L 1: 200

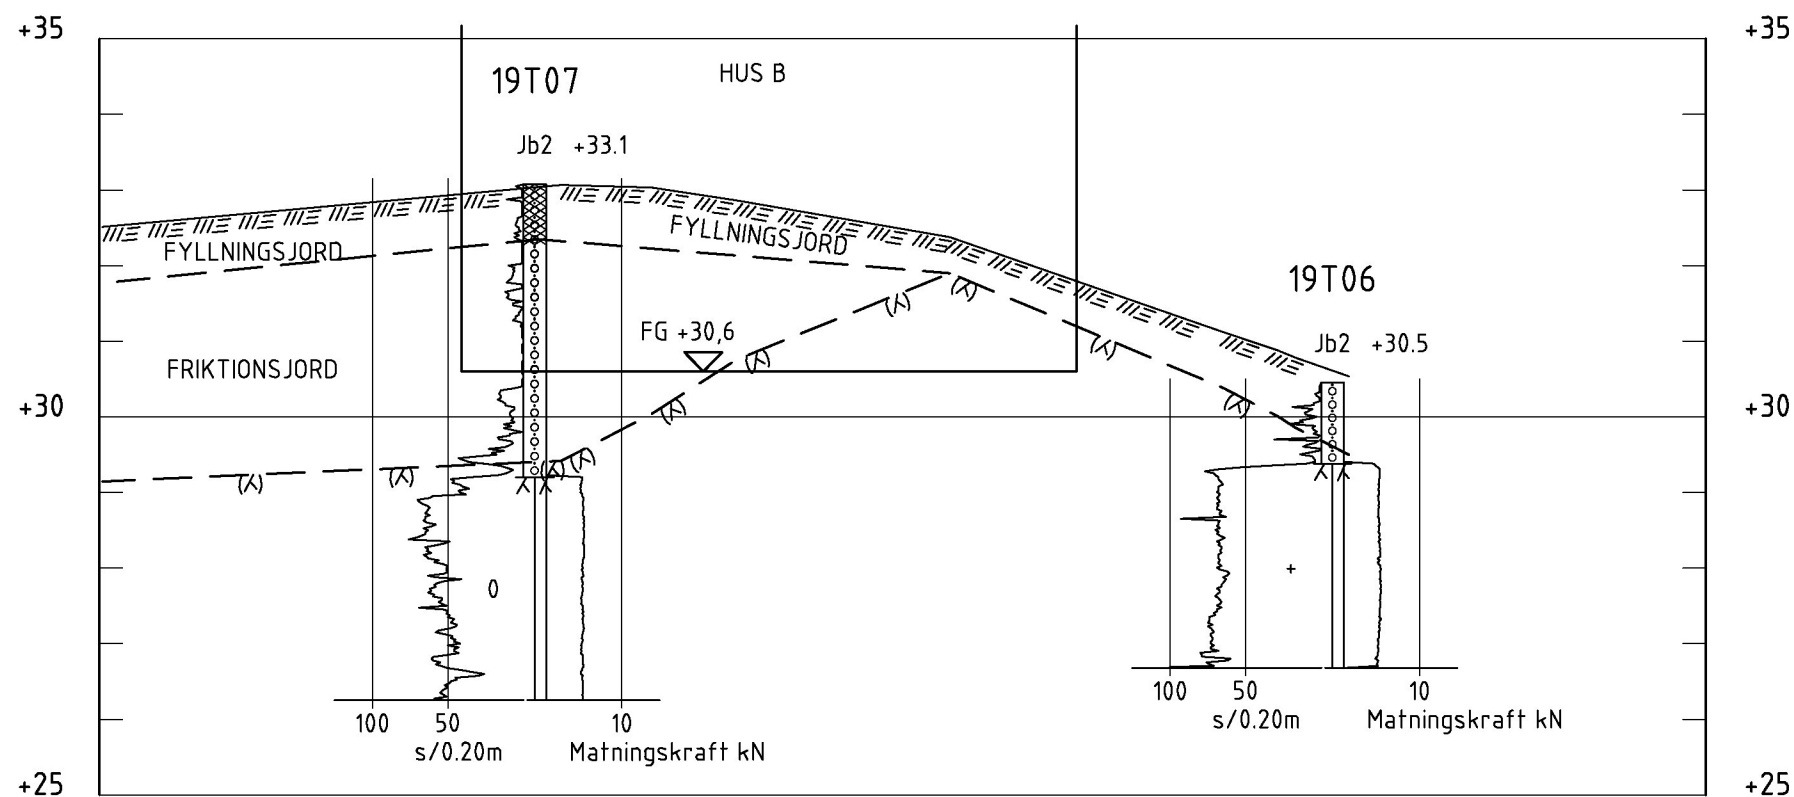

SEKTION H-H
1: 100

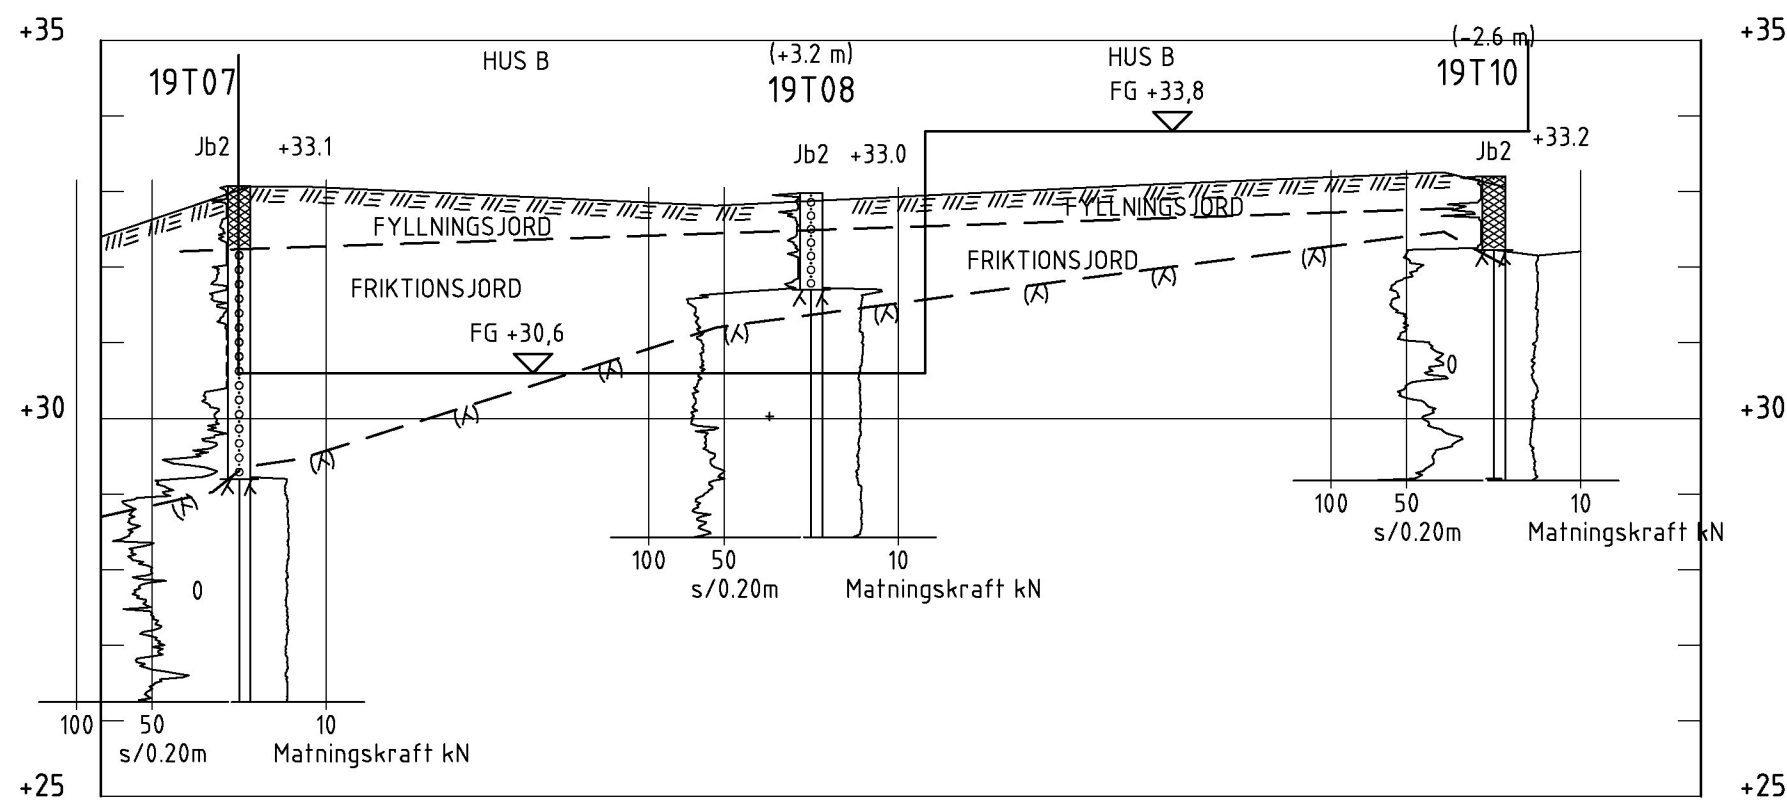

SEKTION G-G
H 1: 100 L 1: 200

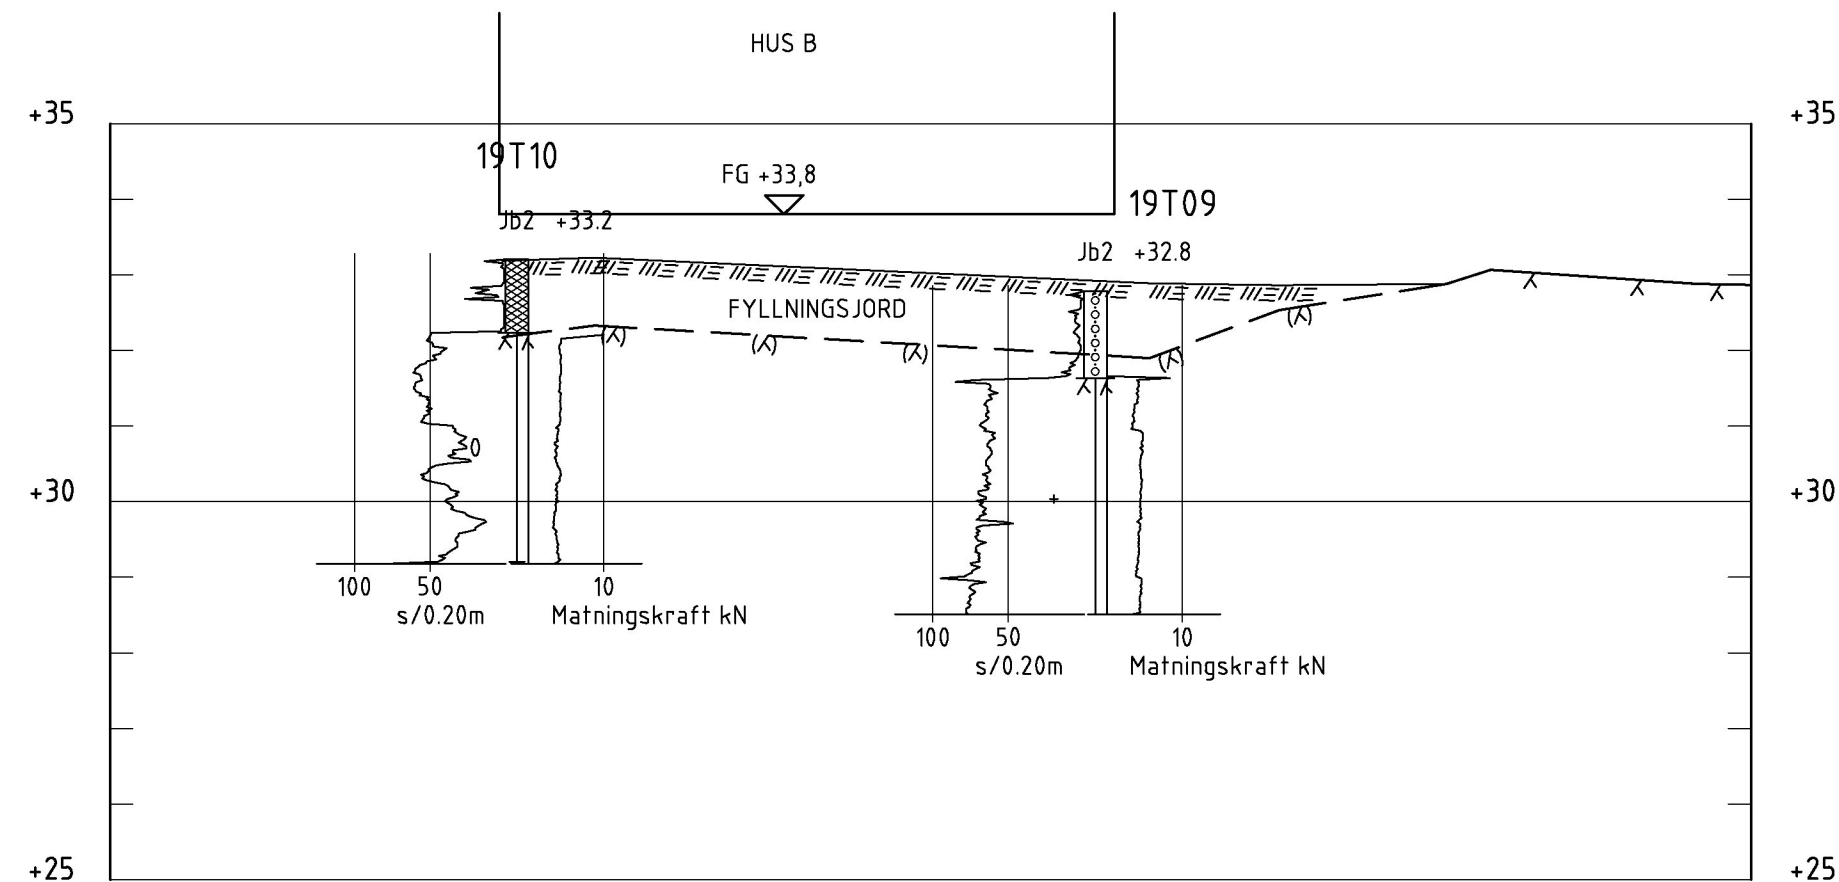

SEKTION I-I
1: 100

FÖRKLARINGAR

- BERG I DAGEN
ÖVERSIKTLIGT INMÄTT
- TOLKAD BERGYTA
- PLANERAD BYGGNAD

FYLL = FYLLNINGSDJORD
LET = TORRSKORPELERA
FR = FRIKTIONSJORD

AVSLUTNING AV SONDERING

- SONDERING I FÖRMODAT BERG (KOD 95)

KOORDINATSYSTEM

HÖJDSYSTEM RH 2000

HÄNVISNINGAR

FÖR DE GEOTEKNISKA SYMBOLERNA, SE FÖRKLARINGAR PÅ SGF/ BGF-S
BETECKNINGSSYSTEM, VERSION 2001:2 FRÅN 2001-01-01.
WWW.SGF.NET BETECKNINGSSYSTEM

BET	ANT	ÄNDRINGEN AVSER	DATUM	SIGN
KV SPRINGBRUNNEN STOCKHOLM STAD				
TYRÉNS				
UPPDRAG NR 297493	RITAD AV JSQ	HANDLAGGARE J.SANDQVIST	DATUM 2019-09-13	ANSVARIG J.SANDQVIST
GEOTEKNISK UNDERSÖKNING				
SEKTION TOLKAD F TILL I				
SKALA 1:100 1:200 (A1)	NUMMER G12-02-02	BET		