



SEKTION A-A

MF_RAMP_SÖD_60_CL SEKTION 0/050

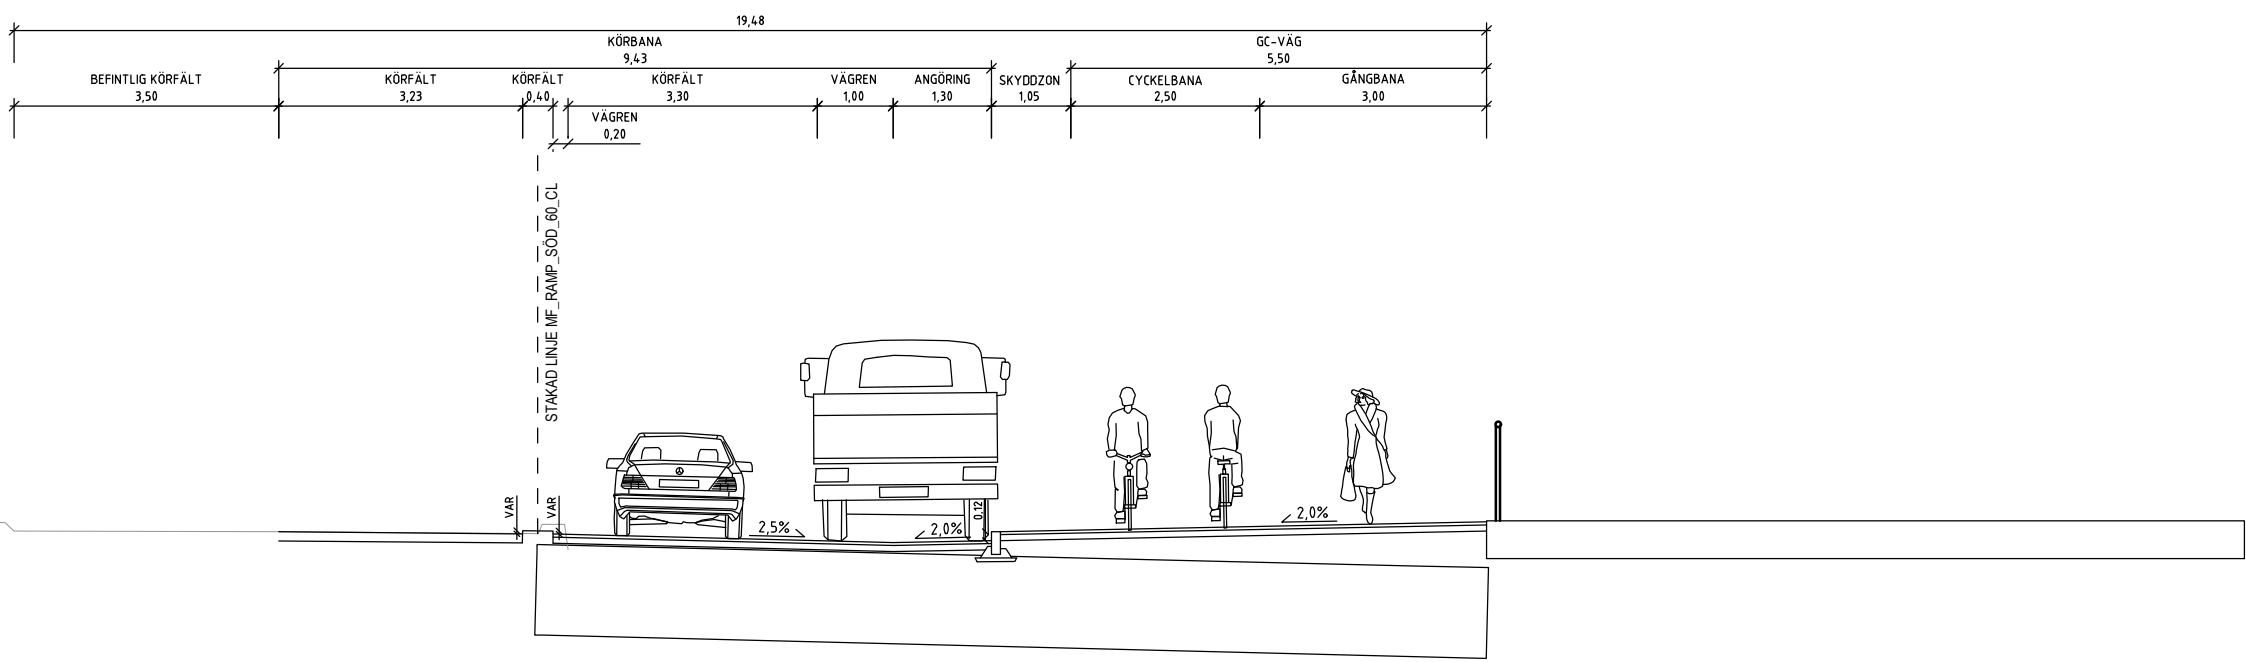


SEKTION G-G

Klarabergsviadukten_CL SEKTION 0/200

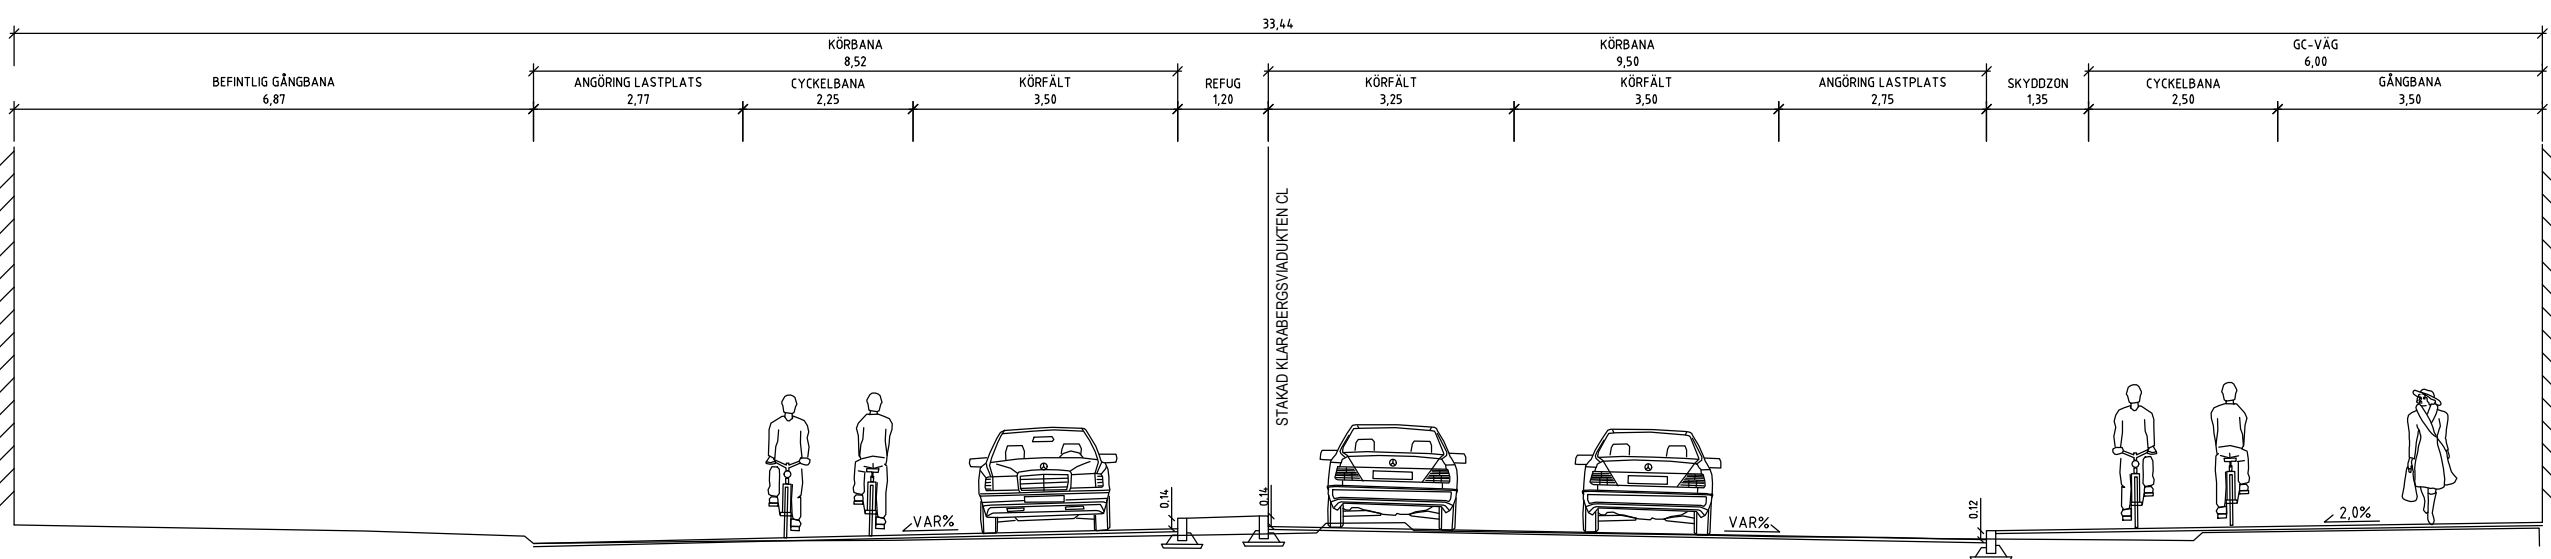


SEKTION F-F

KLARA STRANDS 1 OCH 2

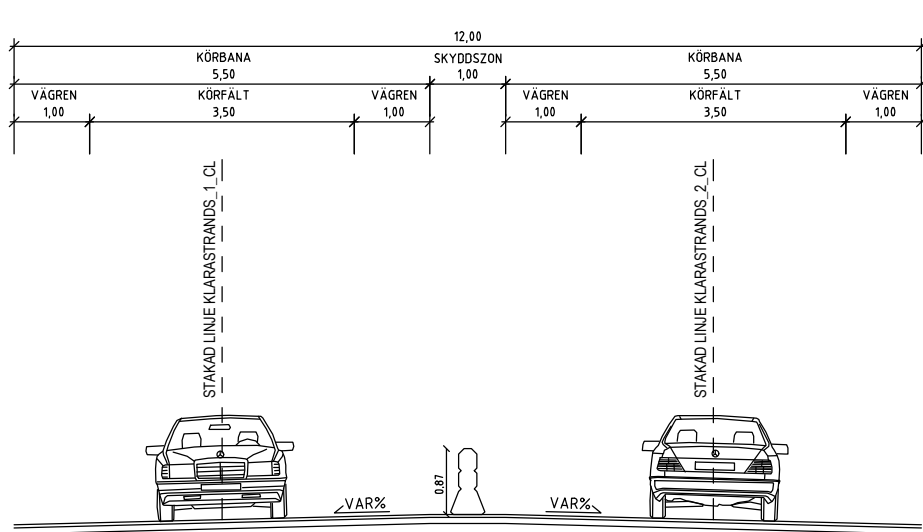


SEKTION B-B

MF_RAMP_SÖD_60_CL SEKTION 0/080

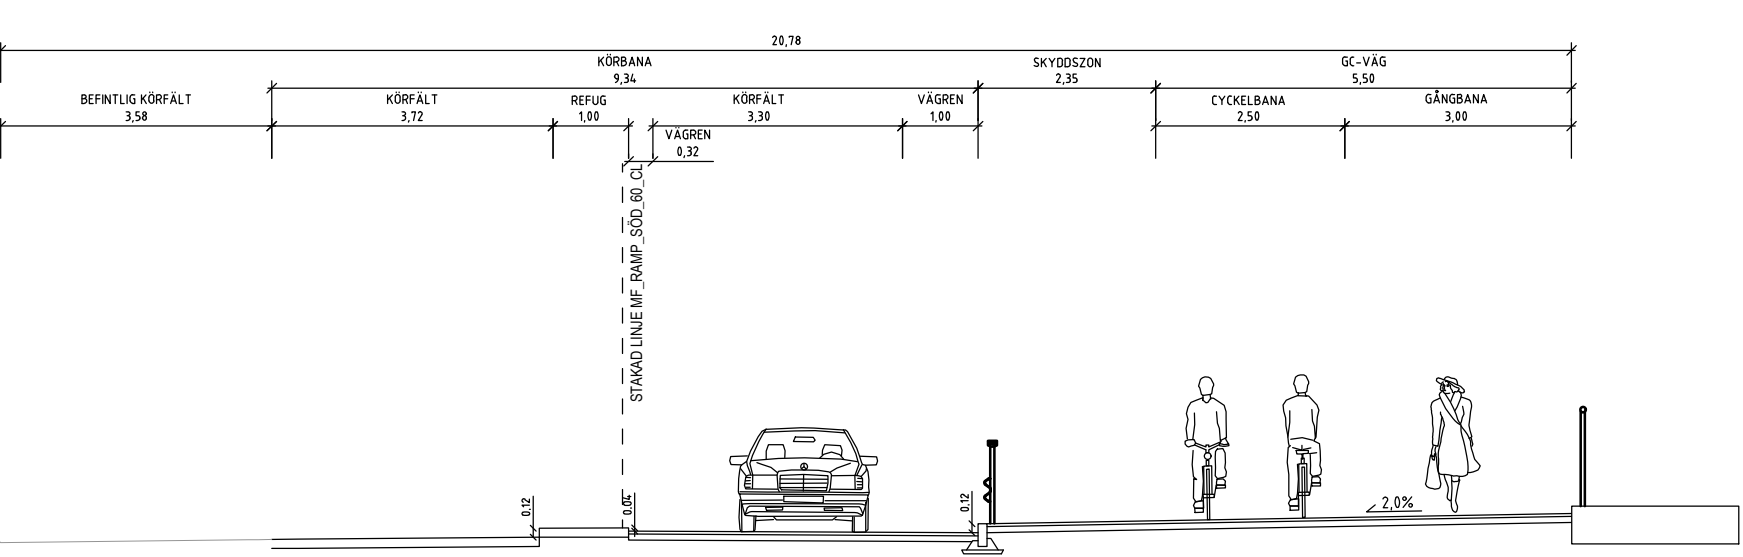


SEKTION C-C

MF_RAMP_SÖD_60_CL SEKTION 0/130

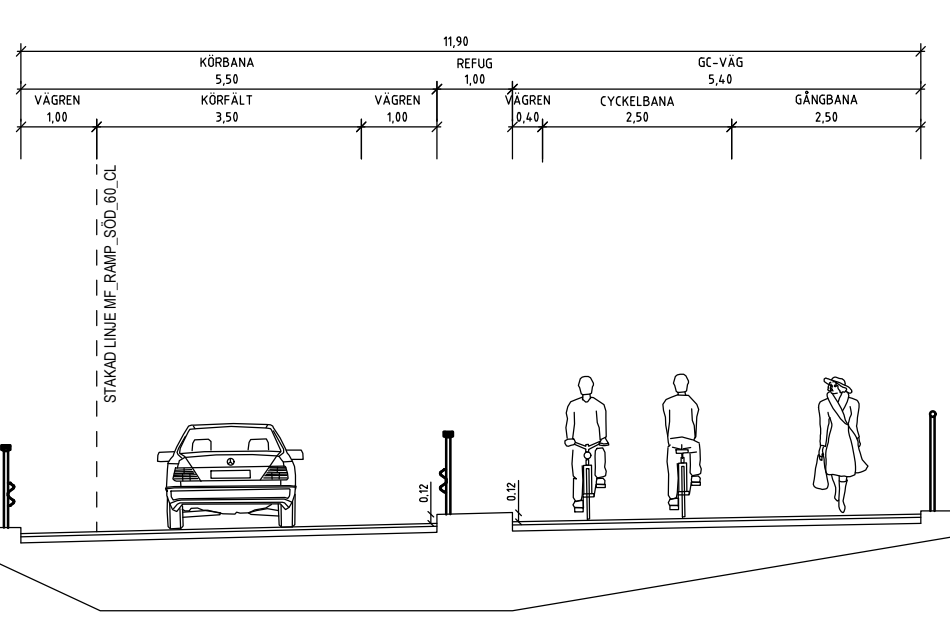


SEKTION D-D

MF_RAMP_SÖD_60_CL SEKTION 0/190

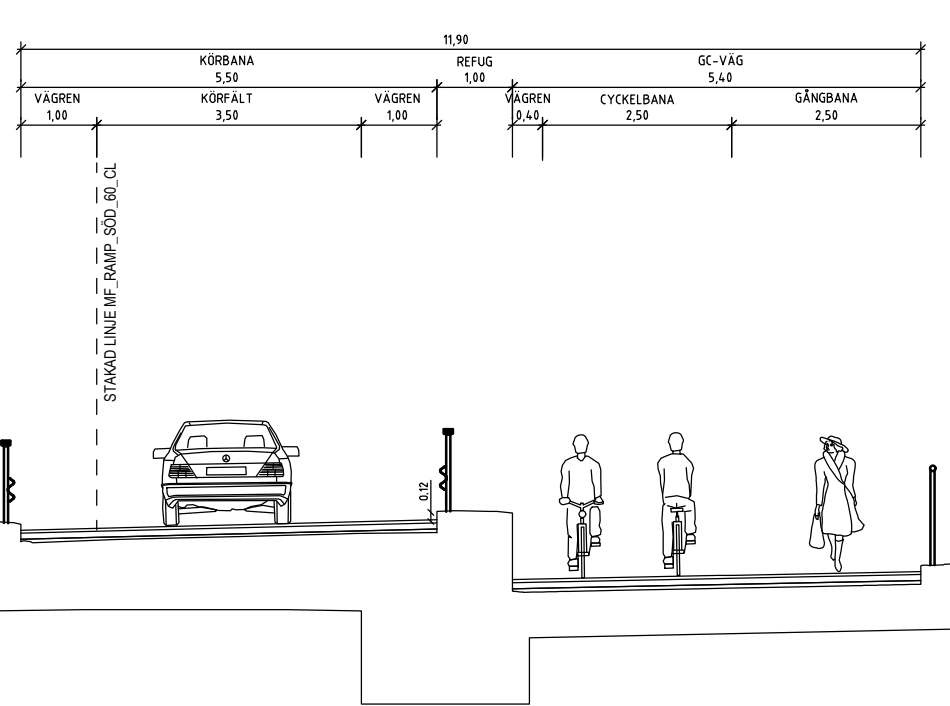

SEKTION E-E

MF_RAMP_SÖD_60_CL SEKTION 0/210

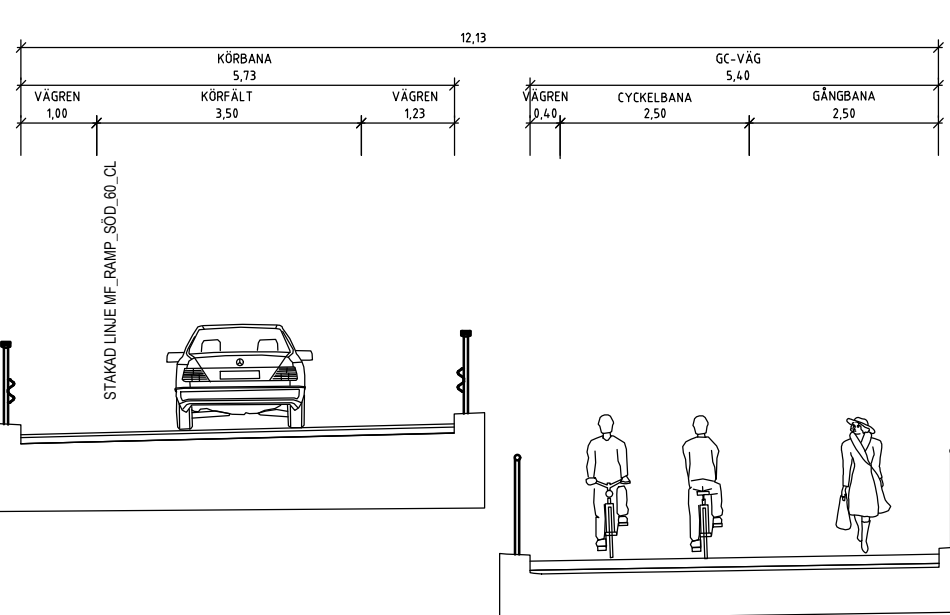

GRANSKNINGSSTATUS		
GRANSKNINGSHANDLING		
HANDLING		
SYSTEMHANDLING (DEL 1)		
DATUM	ANDRINGS-PM	
2024-06-26		
PROJEKTNAMN		
KLARA CITY VIEW		
PROJEKTFÖRETAG		PROJEKTNUMMER
NICLAS FALKENBERT		
 Stockholms stad		SWECO 
SKAPAD AV		UPPDRAGSNUMMER
D.PIJETLOVIC		
GODKÄND AV		
L. BERGSTÖM		
INNEHÅLL 1		
SEKTIONER		
INNEHÅLL 2		
TRAFIKSKISS		
INNEHÅLL 3		
ANSVARIG PART	SKALA	FORMAT
TRAFIK	1:100	A1 (LÅNG)
DOKUMENTBETECKNING		ANDR BET
T-01-0-05		