



PM utredning elnätstation

Simon Ståhl, Utopia arkitekter 2021-09-27


Anpassning till elnätstation

I detta PM beskriver vi hur vi anpassat byggnadskropparna så att bostadsutrymme inte befinner sig inom 8 meter från elnätstation, vilket är den gräns vi fått till oss i e-post från Geo Axelsson på Ellevio, 2017-08 24. Detta redovisas i Plan 1 & Plan 2 samt i elevation.

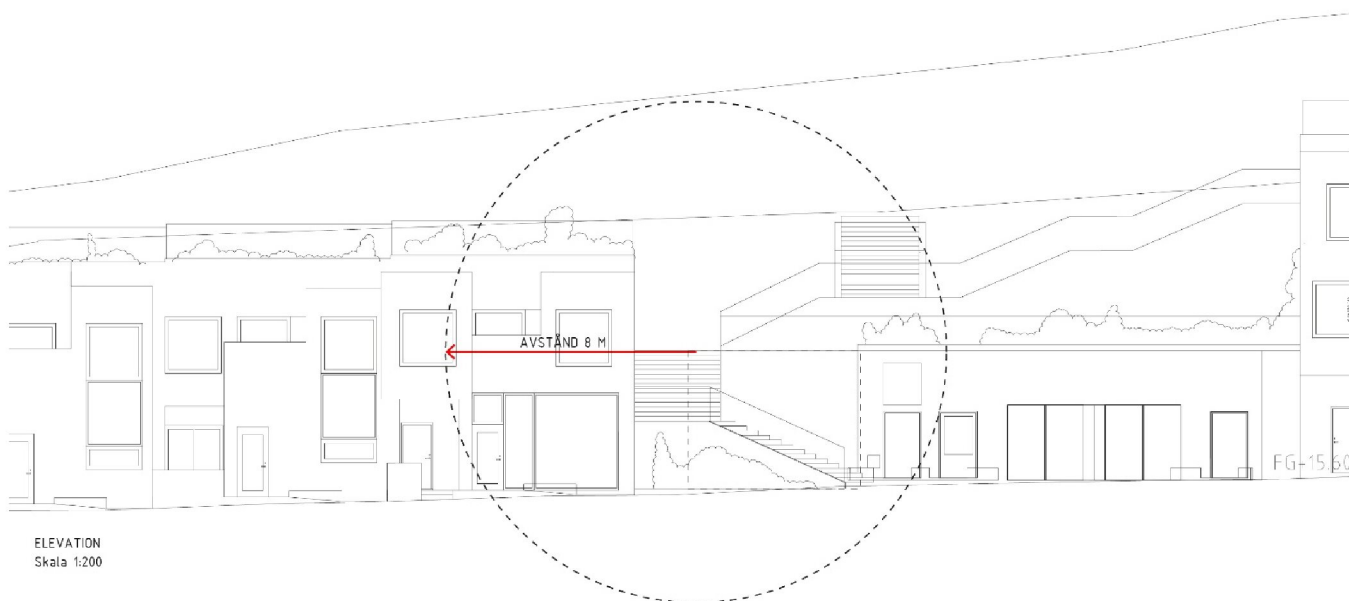

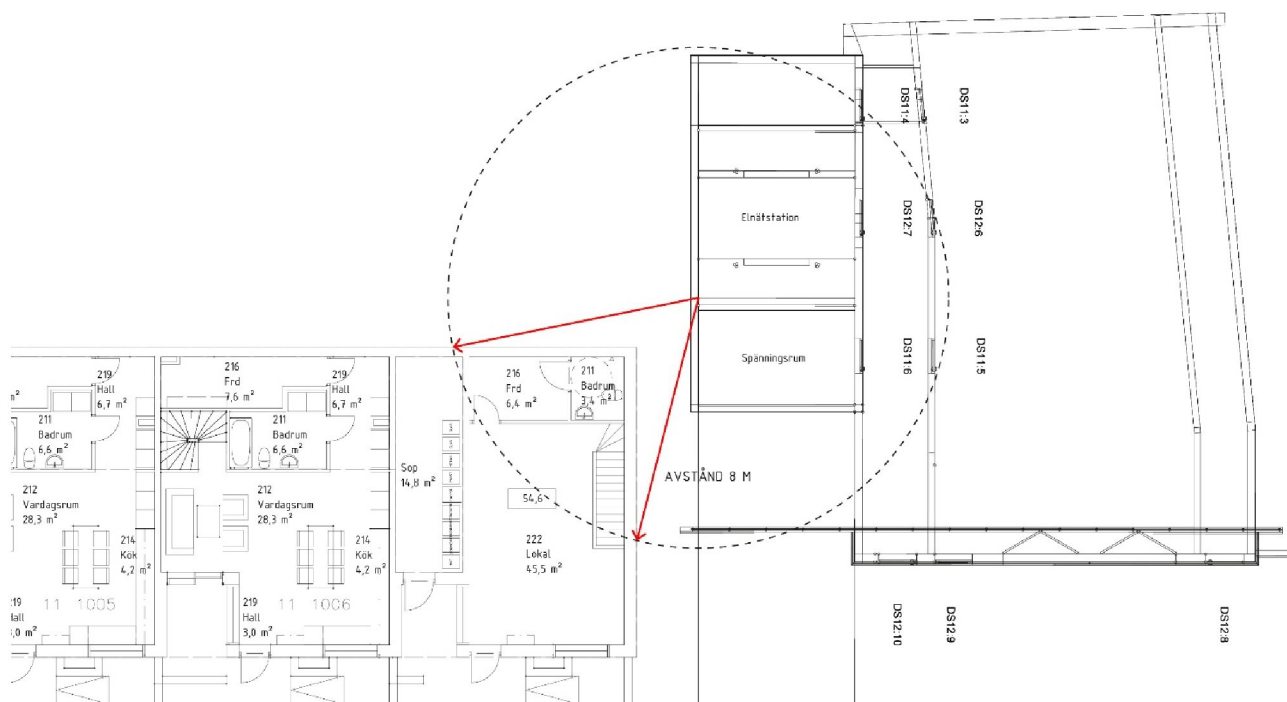

PLAN 1
Skala 1:200

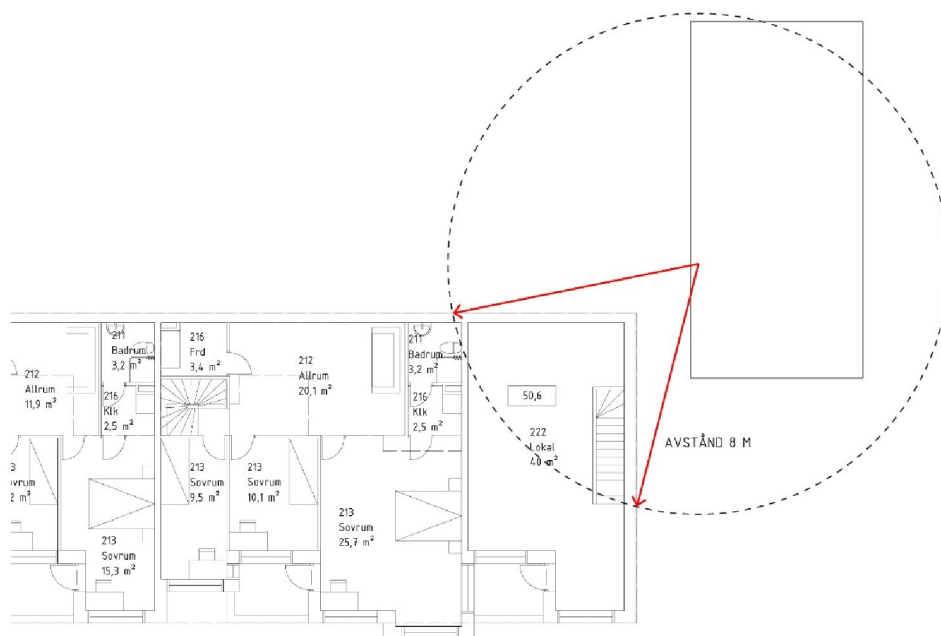

PLAN 2
Skala 1:200