

PLANBESTÄMMELSER

Följande gäller inom områden med nedanstående beteckningar. Bestämmelse utan beteckning gäller inom hela planområdet. Endast angiven användning och utformning är tillåten.

Gränsbeteckningar

- Gräns för planområdet
- Användningsgräns
- Egenskapsgräns
- Utgående gräns

Användning av mark och vatten

- Allmänna platser
- GC-VÄG Gång- och cykelväg
- Kvartersmark
- E1 Elnätstation
  - H Handel
  - T1 Trafikområde, spårvägstrafik, bro, stödmurar och ledningar

Begränsning av markens bebyggade

- Byggnad får inte uppföras. Parkering medges. Marken ska vara tillgänglig för allmän gång- och cykeltrafik.

Markens anordnande

- +0.0 Föreskriven höjd för rälsöverkant (rök)
- hållplats Hållplats ska finnas
- gräs Gräsbeklädd banvall

Skydd

Avskärmande stängsel till skydd mot störningar på flygplatsens kommunikations-, navigations- och övervakningsutrustning ska utföras enligt sid. 30-31 under rubriken CNS i planbeskrivningen.

Administrativa bestämmelser

Genomförandetiden slutar 5 år efter det att planen har vunnit laga kraft. Rivningslov krävs inte för rivning av byggnad som helt eller delvis finns inom område med beteckningen T1. För byggnad som avses se sid. 24 i planbeskrivningen.

ILLUSTRATIONER

- Illustrerat nytt spårvägsspår
- Illustrationslinje
- Illustrerat läge för stängsel för skydd mot störningar på flygplatsens kommunikations-, navigations- och övervakningsutrustning.


GRUNDKARTA

- Stadsdelsgräns
- Kvarter enligt detaljplan, Allmän plats-gräns
- Fastighetsgräns (Kvartersstränggräns, Traktgräns, Fastighetsområdesgräns)
- Fastighetsbeteckning
- Gemensamhetsanläggning
- Servitutsområde
- Ledningsrättsområde
- Fornlämningsområde
- Byggnad
- Väg / gångbanekant
- Staket
- Mur
- Stödmur
- Träd
- Nivåkurvor
- Markhöjd
- Transformatorbyggnad

Koordinatsystem: Sweref 99 18 00 i plan och RH2000 i höjd  
Upprättad av Stadsmättningsavdelningen  
Aktualitetsdatum 2016-07-27  
Birgitta Nilsson  
Kartingenjör

UPPLYSNINGAR

Planen består av:  
- plankarta med bestämmelser  
Till planen hör:  
- planbeskrivning  
Planen är upprättad enligt plan- och bygglagen (PBL 2010:900)

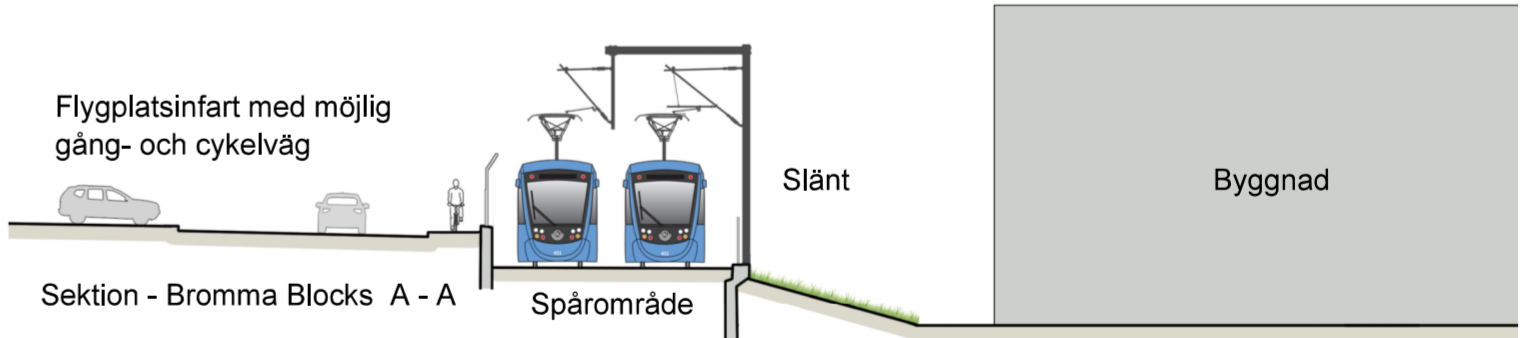

Detaljplan för  
**Tvärbanan Kistagrenen**  
**Sträckan vid Bromma flygplats**  
del av fastigheten Ulvsunda 1:1 i stadsdelarna  
Ulvsunda industriområde och Riksby i Stockholm

Stockholms stadsbyggnadskontor  
Planavdelningen  
2016-08-23  
Reviderad 2018-04-30

Karin Norlander  
planchef  
Stefan Modig  
stadsplanerare

Antagen av SBN 2018-05-23  
Laga kraft 2018-06-23

Dp 2016-07368-54

