

PLANBESTÄMMELSER

Följande gäller inom område för ändringsbestämmelsen där också följande detalplaner äger giltighet: Dp 93001, Dp 94089, Dp 2013-02077, Dp 1998-00070, Dp 8056, Dp 1999-05634, PI 7529, PI 7729, Dp 2005-22676, PI 8419, Dp 87029A, PI 7374, PI 7400A, PI 7768, Dp 7995, PI 372, Dp 2000-04642, Dp 2008-01265, Dp 2001-04840. Dessa planer gäller jämsides denna planändring. Bestämmelse utan beteckning gäller inom hela planområdet. Endast angiven användning och utformning är tillåten.

Gränsbeteckningar

- Gräns för planområdet
- Egenskapsgräns

Administrativa bestämmelser

Genomförandetiden slutar 5 år efter det att planen har vunnit laga kraft.

- a1 Bestämmelser gällande grundvattendrainerande ingrepp gäller inte anläggningar som tillståndsprövas enligt 11 kap. Miljöbalken.
- a2 Bestämmelser gällande begränsning av schaktdjup och borrhög gäller inte anläggningar som tillståndsprövas i annan ordning.

UPPLYSNINGAR


Planen består av:
- plankarta med bestämmelser
Till planen hör:
- planbeskrivning

Höjder relaterade till nollplanet är angivna i höjdsystemet RH2000. Planen är upprättad enligt plan- och bygglagen (PBL 2010:900)

UTDRAG UR BASKARTA

- Kommungräns
- Stadsdelsgrens
- Kvarter enligt detalplan,
- Allmän plats-gräns
- Fastighetsindelingsbestämmelse
- Fastighetsgräns
- (Kvartersstråkgräns, Traktgräns
- Fastighetsområdesgräns)
- Fastighetsutrymmesgräns 3D
- Fastighetsbeteckning
- Fastighetsbeteckning 3D
- Föreslagen fastighet
- Servitutsområde
- Ledningsrättsområde
- Fornlämningsområde
- Byggnad
- Väg / gångbanekant
- Staket
- Mur
- Stödmur
- Träd, lövträd, barrträd
- Kraftledning
- Nivåkurvor
- Markhöjd

Koordinatsystem: Sweref 99 18 00 i plan och RH2000 i höjd
2016-10-06

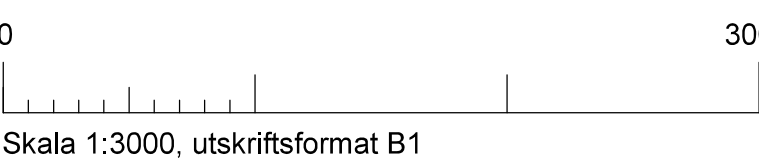

Skala 1:3000, utskriftsformat B1

Ändring av detalplan

Dp 93001, Dp 94089, Dp 2013-02077, Dp 1998-00070, Dp 8056, Dp 1999-05634, PI 7529, PI 7729, Dp 2005-22676, PI 8419, Dp 87029A, PI 7374, PI 7400A, PI 7768, Dp 7995, PI 372, Dp 2000-04642, Dp 2008-01265, Dp 2001-04840

Ändring av detalplaner för fastigheten

Östermalm 1:61 m.fl.
i stadsdelen Södermalm i Stockholm

Stockholms stadsbyggnadskontor
Planavdelningen
2016-11-01

Karin Norlander
Planchef

Thomas Jansson
Stadsplanerare

Antagen av SBN 2017-02-23
Laga kraft 2017-04-06

ÄDp 2015-19587-54
del 2