


Skala 1:500, utskriftsformat B1

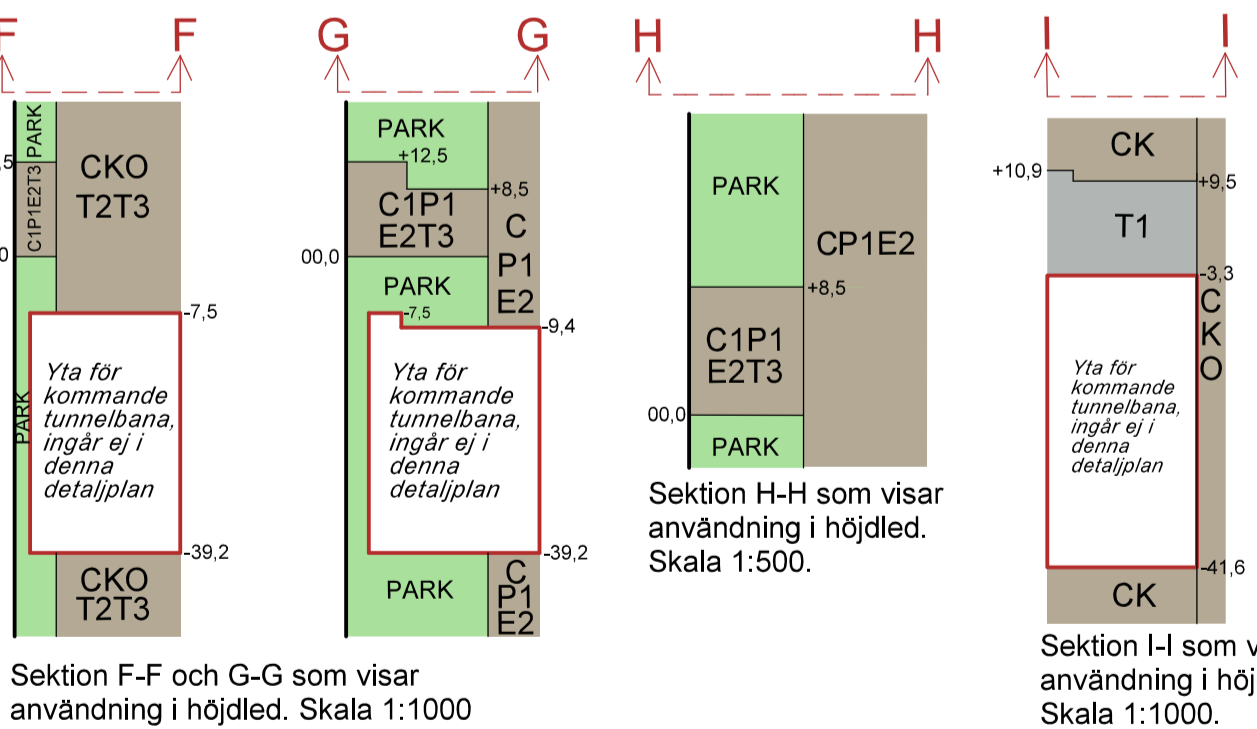

	Högsta byggnadshöjd i meter över nollplanet.
	Högsta nockhöjd i meter över nollplanet.
	Höjd för konstruktion i meter över nollplanet.

Strandskydd
Strandskydd upphävs inom planområdet enligt 4 kap. 17§ PBL, för område markerat i illustration C på plankartan.

Dp 2018-14587, del 1