

GRUNDKARTA

- Stadsdelsgrens
- Kvarter enligt detalplan
- Allmän plats-grens
- Fastighetsgräns
- (Kvarterstraktsgräns, Traktsgräns)
- Fastighetsområdesgräns
- Fastighetsblockgräns
- Gemensamhetsanläggning
- Servitutsområde
- Ledningsrättsområde
- Fornlämningsområde
- Byggnad
- Väggångsbänk
- Staket
- Mur
- Stödmur
- Träd
- Nivåkurvor
- Markhöjd
- Transformatorbyggnad

Koordinatsystem: Sweref 99 18 00 i plan och RH2000 i höjd
Upprättad av Stadsplaneringsavdelningen
Aktualitetsdatum 2022-11-18

Vera Midelf
Kartingenjör

0 50m
Skala 1:1000, utskriftsformat A0

NORR



Illustration 1. Strandskyddet upphävs inom gråmarkerade områden. Fasader med röd heldragen linje omfattas i sin helhet av riskåtgärder avseende fönsterglas. Fasader med röd streckad linje som ligger över parkeringshusets nötkhöjd omfattas av riskåtgärder avseende fönsterglas. Mörklila heldragna linjer markerar avståndet från Nynäsvägs körbanekant.



Illustration 2. Visar rödmarkerade kvarter vilka berörs av de generella gestaltungsprinciperna. Illustrationen visar också kvarteren såsom kv A, gator, skolor, förskolor, parkeringshus och Farstastråket.

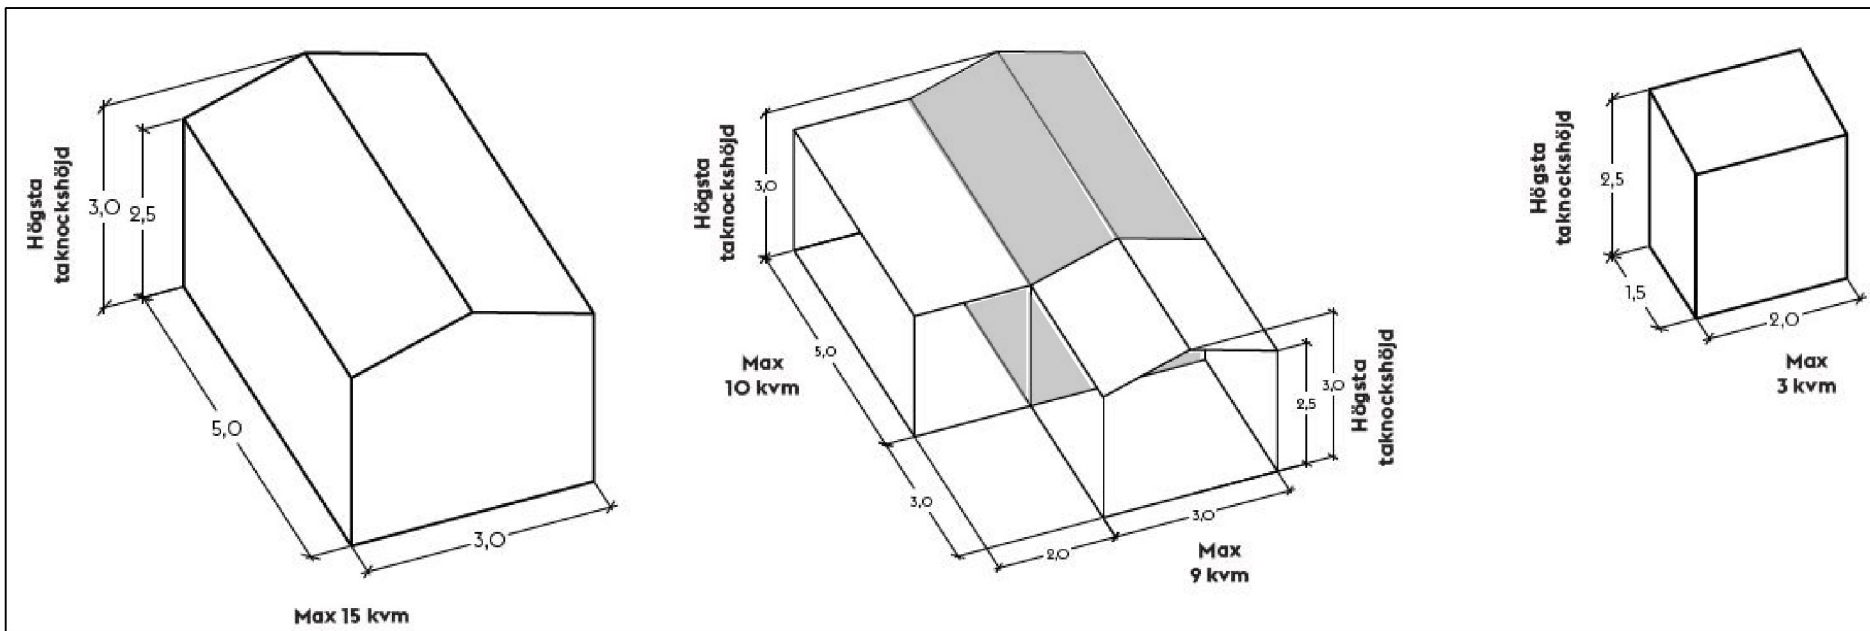


Illustration 3. Visar volym av kolonistuga, kolonistuga med veranda och förråd.

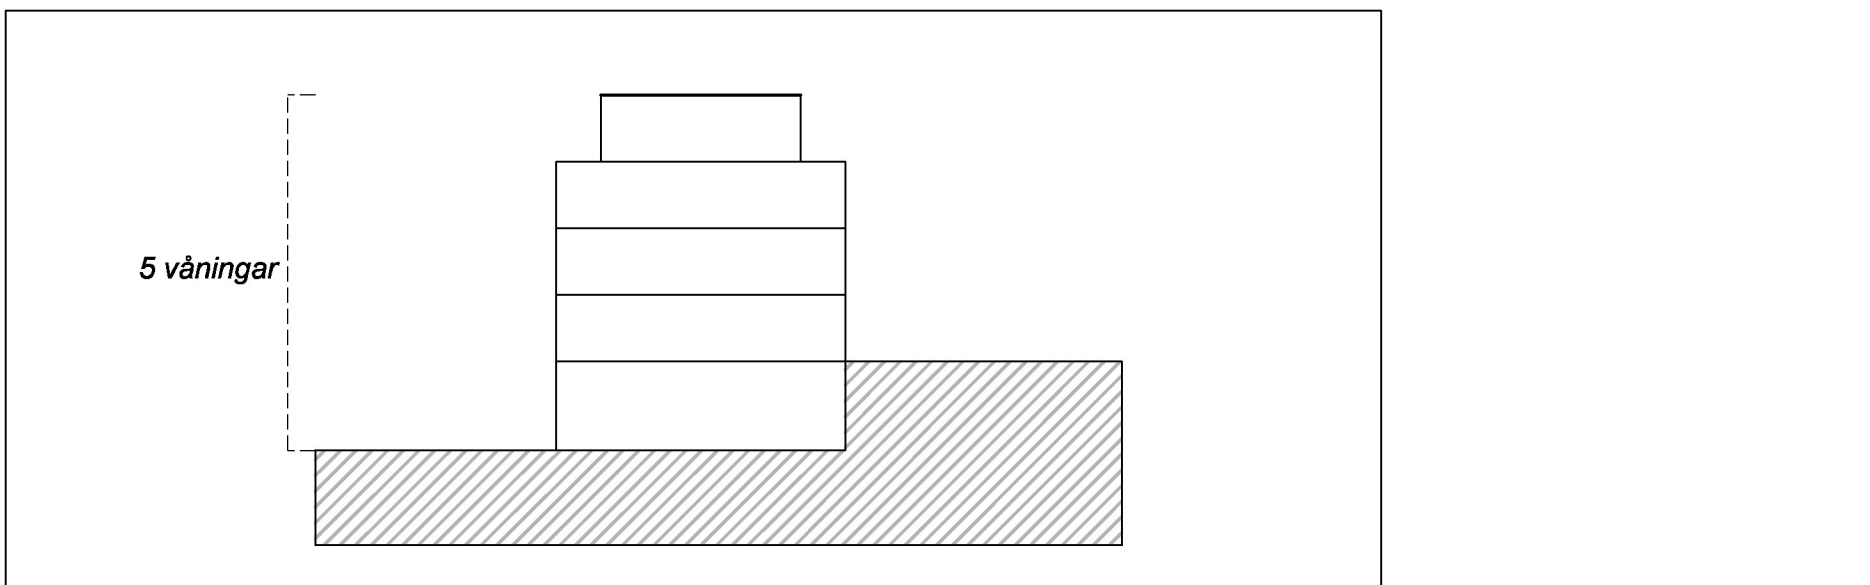


Illustration 4. Visar beräkning av våningsantal. Vid soterrängssituation beräknas antalet våningar från den lägsta niva och det största antalet våningar.