

GRUNDKARTA

- Stadsdelsgräns
- Kvarter enligt detaljplan,
Allmän plats-gräns
- Fastighetsindelingsbestämmelse
- Fastighetsgräns
- (Kvarterstraktgräns, Traktgräns
Fastighetskommrådesgräns)
- Fastighetsbeteckning
- Föreslagen fastighet
- Gemensamhetsanläggning
- Servitutsområde
- Fornlämningsområde
- Byggnad
- Väg/gångbanekant
- Staket
- Stödmur
- Träd
- Nivåkurvor
- Markhöjd
- Transformatorbyggnad

Koordinatsystem: Sweref 99 18 00 i plan
och RH2000 i höjd.
Upprättad av Stadsmätningsavdelningen
Aktualitetsdatum 2021-05-27

Anne Lindell
kartingenjör

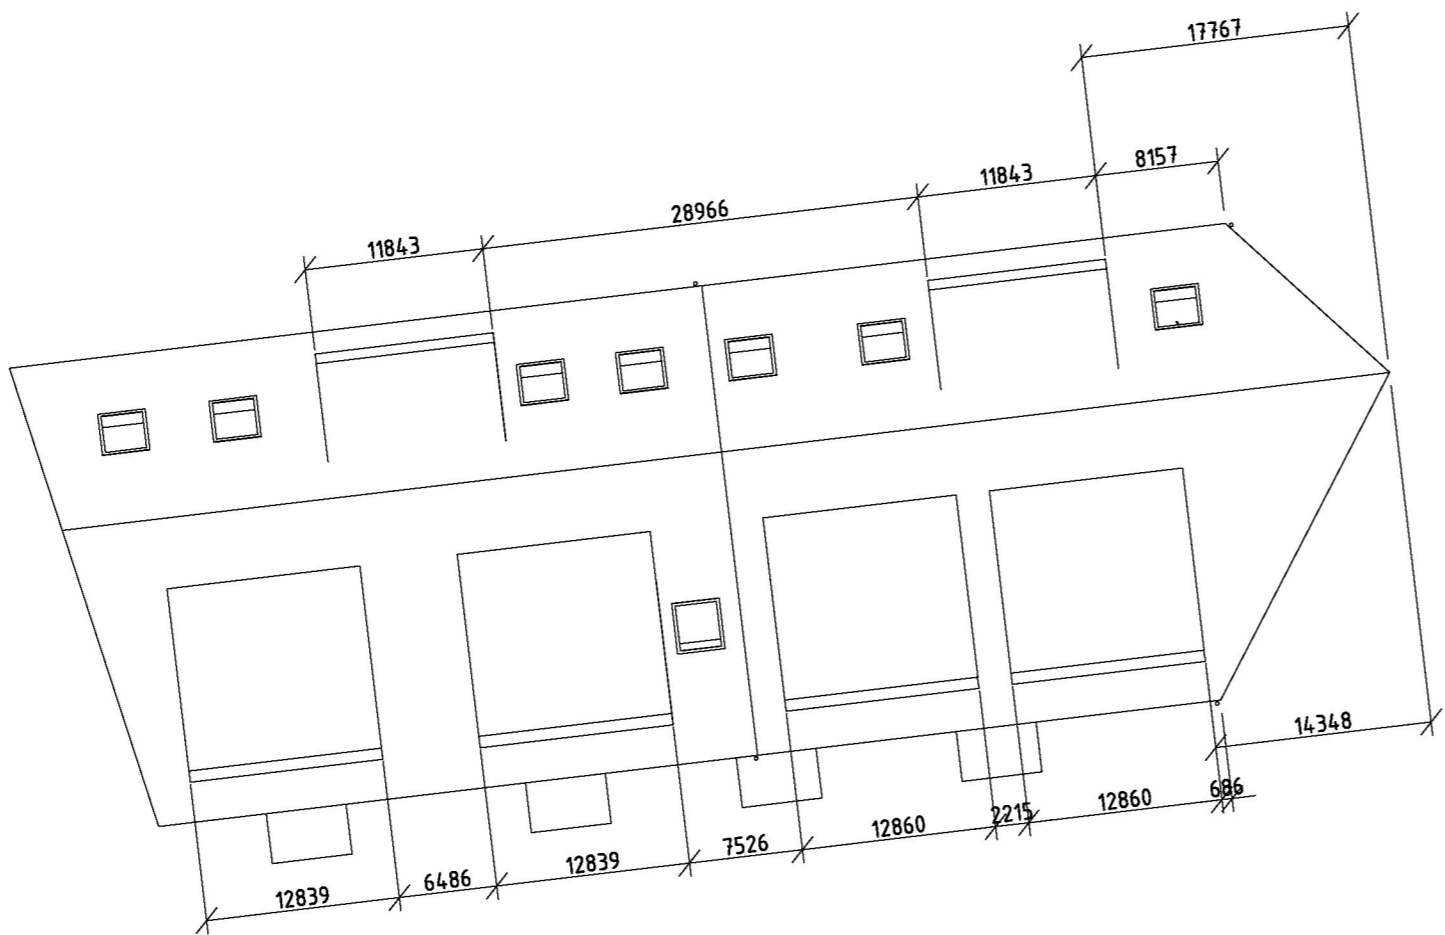


Illustration A

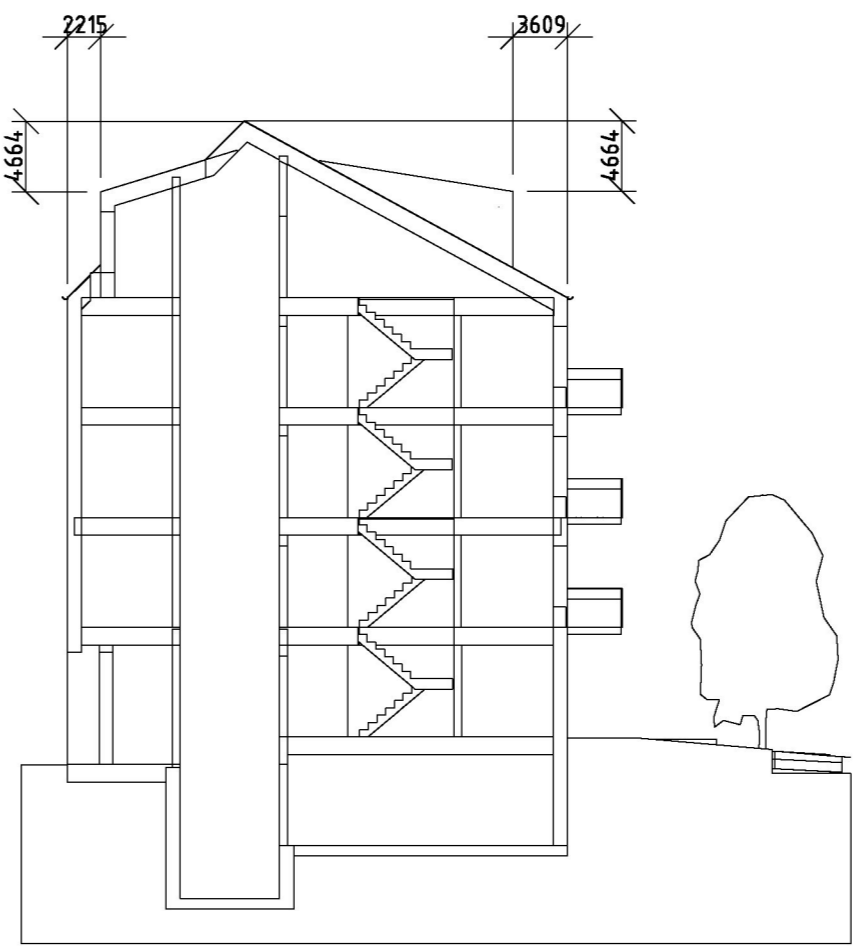


Illustration B