

Illustration 1 visar de två planområdena på baskartan. Del 1 med rosa ram och del 2 med grön ram.

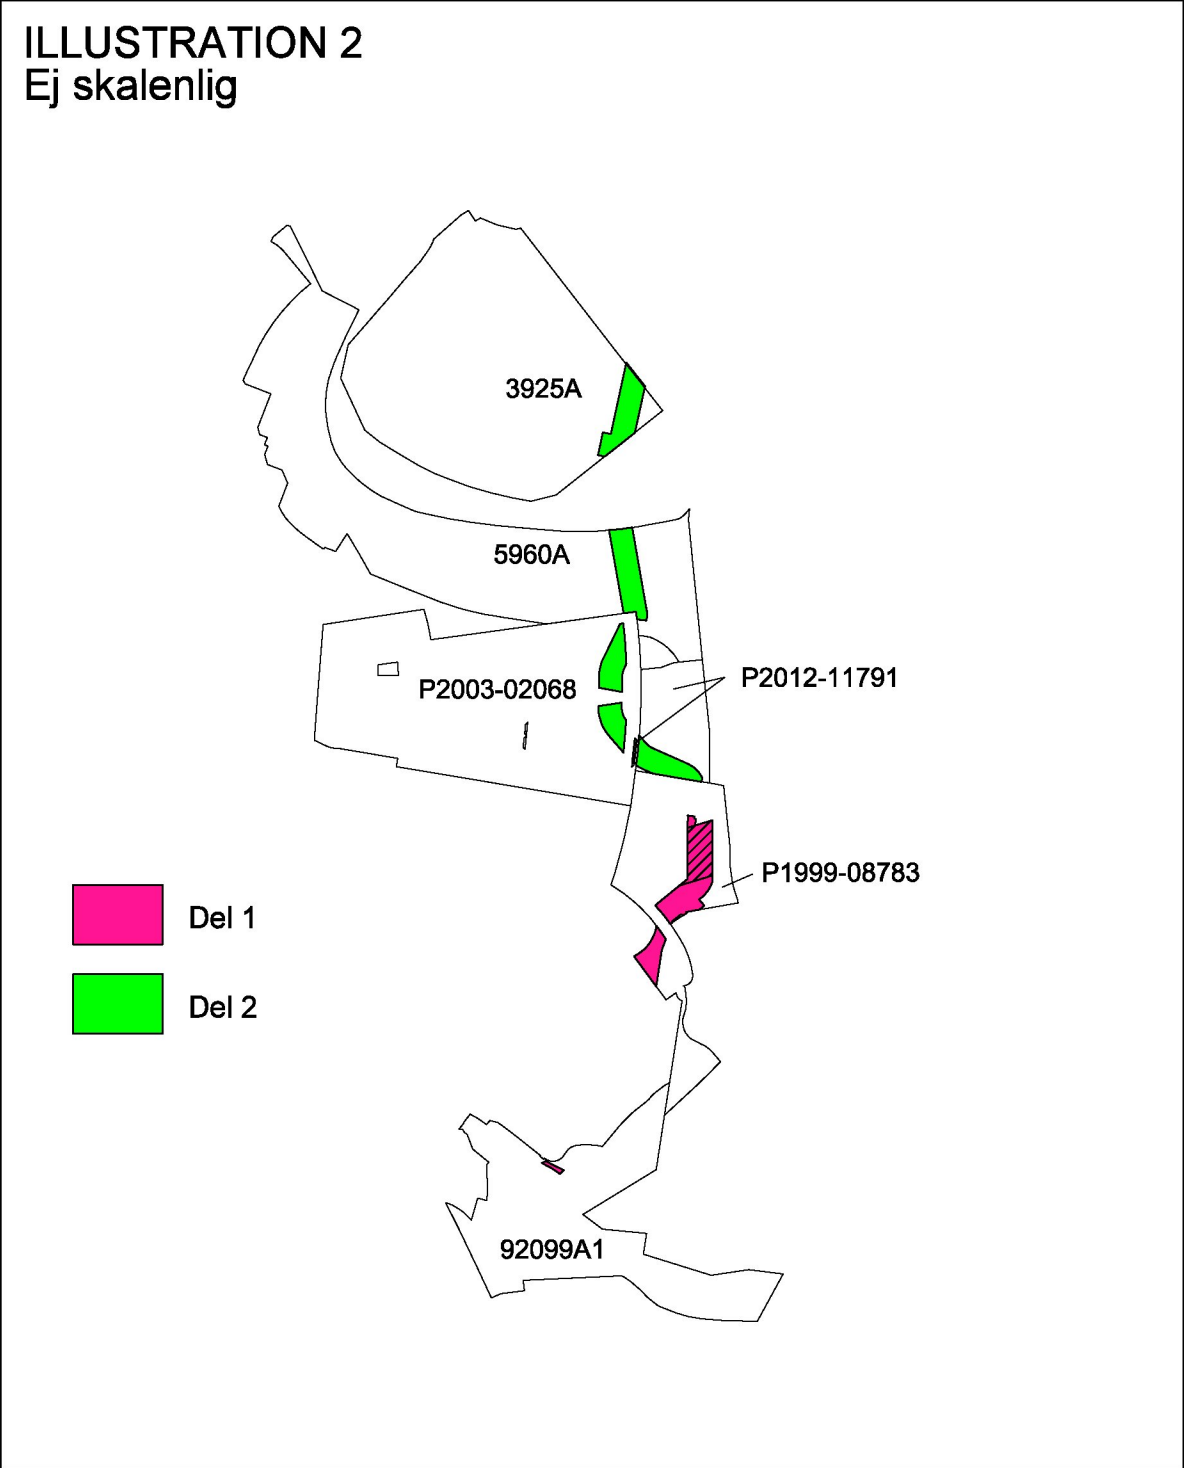


Illustration 2 visar berörda detalplaner. Ändring genom tillägg görs inom de färgade ytorna. Rosa ytor visar del 1 och gröna ytor del 2.

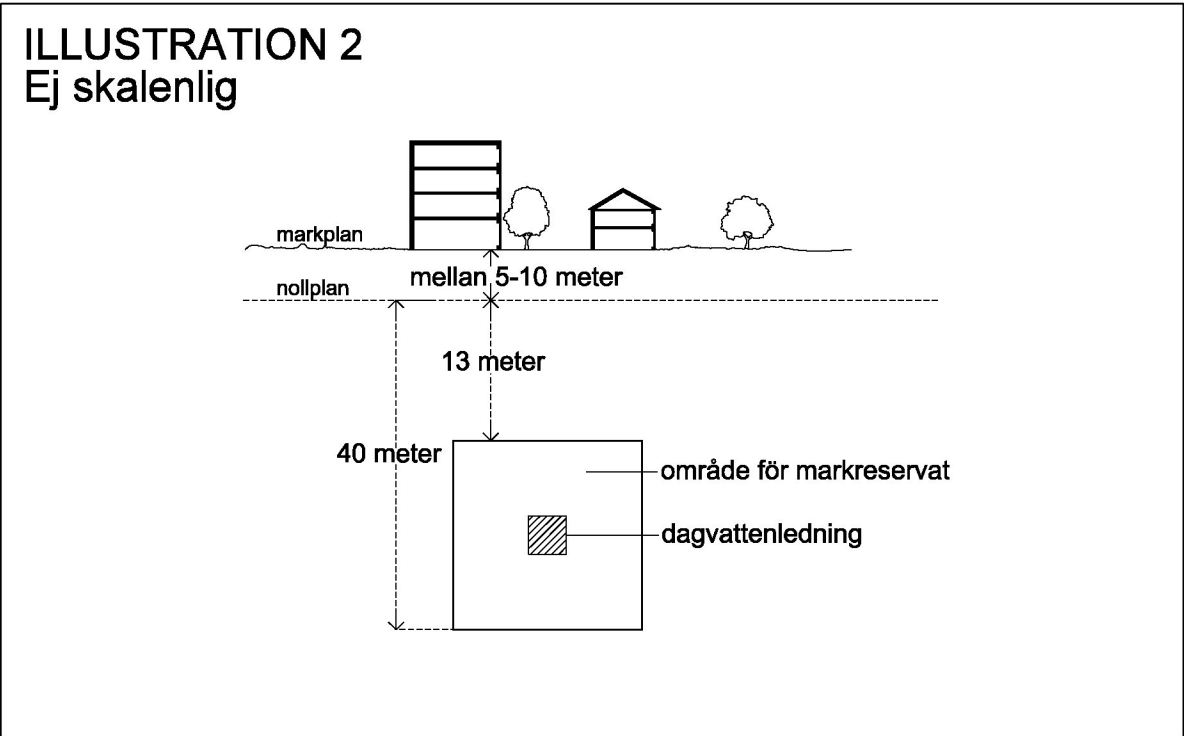


Illustration 2 visar typsektion längs sträckan, del 1.

Tillägg till PLANBESTÄMMELSER

Följande ändringar kompletterar inom angivet område gällande detalplaner.

Område inom vilket följande gäller:

Markreservat för allmännyttigt ändamål på kvartersmark
Marken ska vara tillgänglig för allmännyttig underjordisk dagvattenledning mellan nivåerna -13 meter och -40 meter under nollplanet. Inom detta område får inga intrång från annan verksamhet ske.
Schaktdjupsbestämmelse i befintlig detalplan P1999-08783 får underskridas av markreservat för allmännyttigt ändamål inom angivna nivåer.

Område inom vilket följande gäller:

Markreservat för allmännyttigt ändamål på kvartersmark
Marken ska vara tillgänglig för allmännyttig underjordisk dagvattenledning mellan nivåerna -13 meter och -31 meter under nollplanet. Inom detta område får inga intrång från annan verksamhet ske.

Administrativa bestämmelser
Genomförandetiden slutar 5 år efter det att planen har fått laga kraft.

UTDRAG BASKARTA

- Kommungräns
- Stadsdelsgräns
- Kvarter enligt detalplan, Allmän plats-gräns
- Fastighetsindelingsbestämmelse
- Fastighetsgräns (Kvarterstraktgräns, Traktgräns, Fastighetsområdesgräns)
- Fastighetsutrymmesgräns 3D
- Fastighetsbeteckning
- Fastighetsbeteckning 3D
- Föreslagen fastighet
- Gemensamhetsanläggning
- Servitutsområde
- Ledningsrättsområde
- Fornlämningsområde
- Byggnad
- Väg/gångbanekant
- Staket
- Mur
- Stödmur
- Träd
- Kraftledning
- Nivåkurvor
- Markhöjd
- Transformatorbyggnad

Koordinatsystem: Sweref 99 18 00 i plan och RH2000 i höjd.
Upprättad av Stadsplaneringsavdelningen.

SAMRÅDSHANDLING

Förslag
Ändring av detalplaner genom tillägg för del av fastigheten Södra Hammarbyhamnen 1:3 m.fl.
Nya Östbergatunneln
i stadsdelen Södra Hammarbyhamnen i Stockholm

Stockholms stadsbyggnadskontor
Planavdelningen
2021-03-23

Anna Lina Axelsson
planchef

Tony Andersson
stadsplanerare

Godkänd av SBN
Antagen av
Laga kraft

S-ÄDp 2020-03032-54, del 1(2)