

Parkeringsutredning - Bilaga 2

till Programmet för kv Primus 1 mm inom stadsdelen Lilla Essingen

1: Markparkering 19 nya p-platser
(24 st befintliga p-platser ej inräknade).


2: Markparkering 31 nya p-platser.

3: Markparkering 70 p-platser.

4: Parkeringsdäck ca.125 nya p-platser i 2 plan.

5: Parkeringsgarage 84 p-platser.

6: Vasakronans parkeringsgarage 90 p-platser.

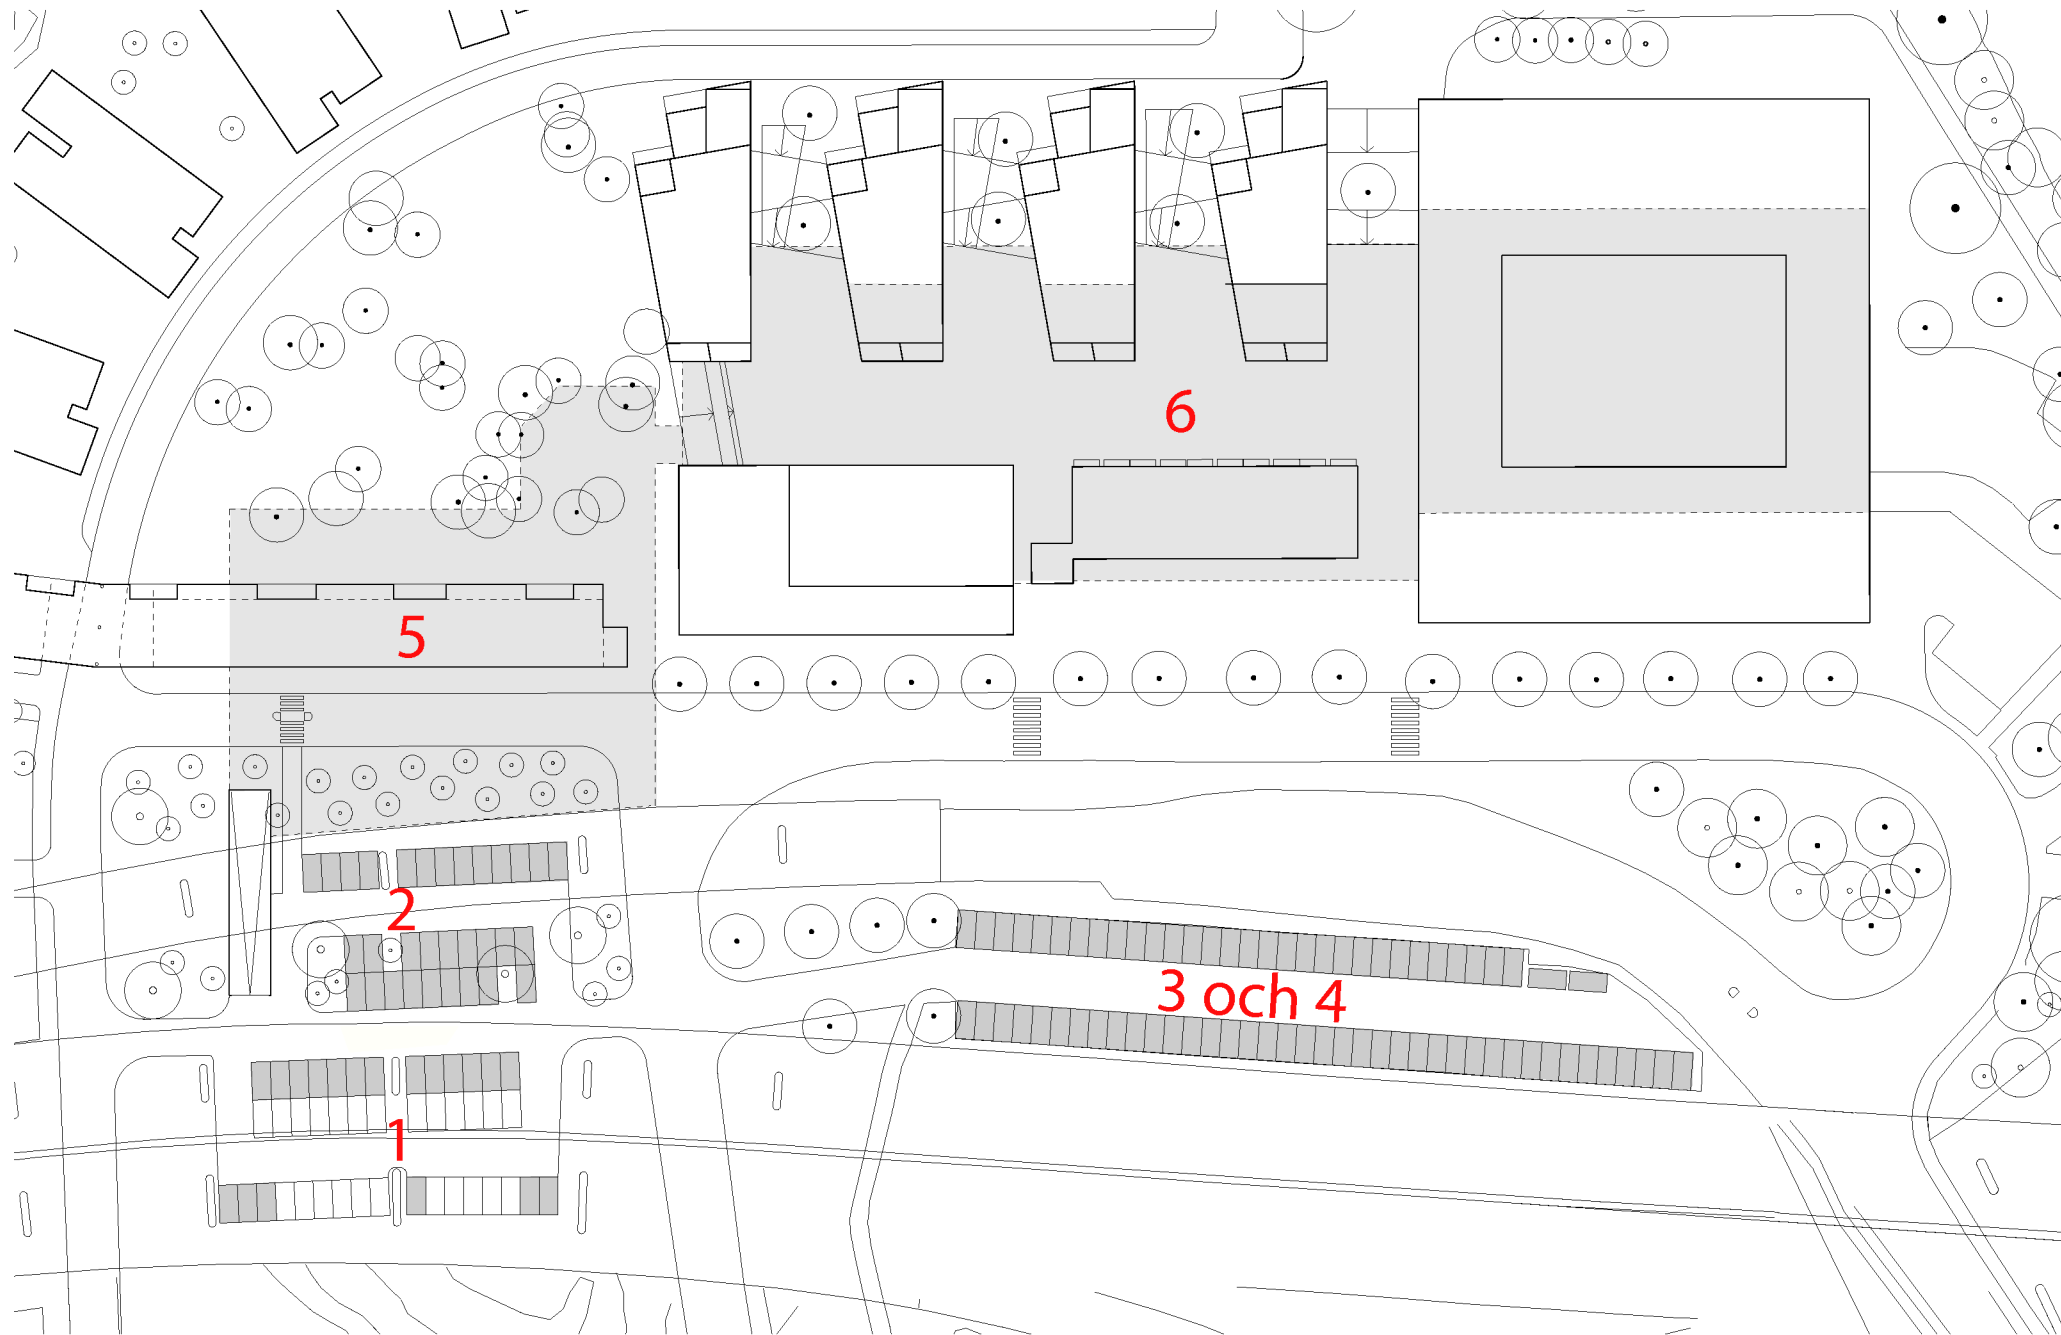

Parkeringsalternativ:

Vasakronan 129 lgh.
Skärmbyggnad 110 lgh.
Strandhus 168 lgh.

Totalt: 407 lgh.

A: Markparkering 50 p-platser (1+2) + Markparkering 70 p-platser (3) + Vasakronans parkeringsgarage 90 p-platser (6).

Antal p-platser= 210/407 lgh= **p-tal 0,52**

B: Markparkering 19 p-platser (1) + Markparkering 70 p-platser (3) + Parkeringsgarage 84 p-platser (5) + Vasakronans parkeringsgarage 90 p-platser (6).

Antal p-platser 263/407 lgh= **p-tal 0,64**

C: Markparkering 50 p-platser (1+2) + P-däck 125 p-platser (3 + 4) + Vasakronans parkeringsgarage 90 p-platser (6).

Antal p-platser 265/407 lgh= **p-tal 0,65**

D: Markparkering 50 p-platser (1+2) + Markparkering 70 p-platser (3) + Parkeringsgarage 84 p-platser (5) + Vasakronans parkeringsgarage 90 p-platser (6).

Antal p-platser 294/407 lgh= **p-tal 0,72**

E: Markparkering 50 p-platser (1+2) + P-däck 125 p-platser (3 och 4) + Parkeringsgarage 84 p-platser (5) + Vasakronans parkeringsgarage 90 p-platser (6).

Antal p-platser 349/407 lgh= **p-tal 0,86**

- Parkering utmed gata ej inräknad.
- P-tal i Luxområdet 0,67 (uthyr 0,62).
- Tillkommer 255 kontosparkeringsplatser i Vasakronans garage (6).
- Möjligt samutnyttjande 15 % ger en höjning av p-talet med ca **0,1**.