

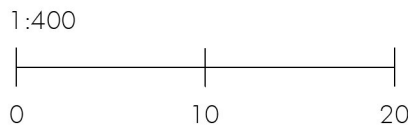


PLAN -2

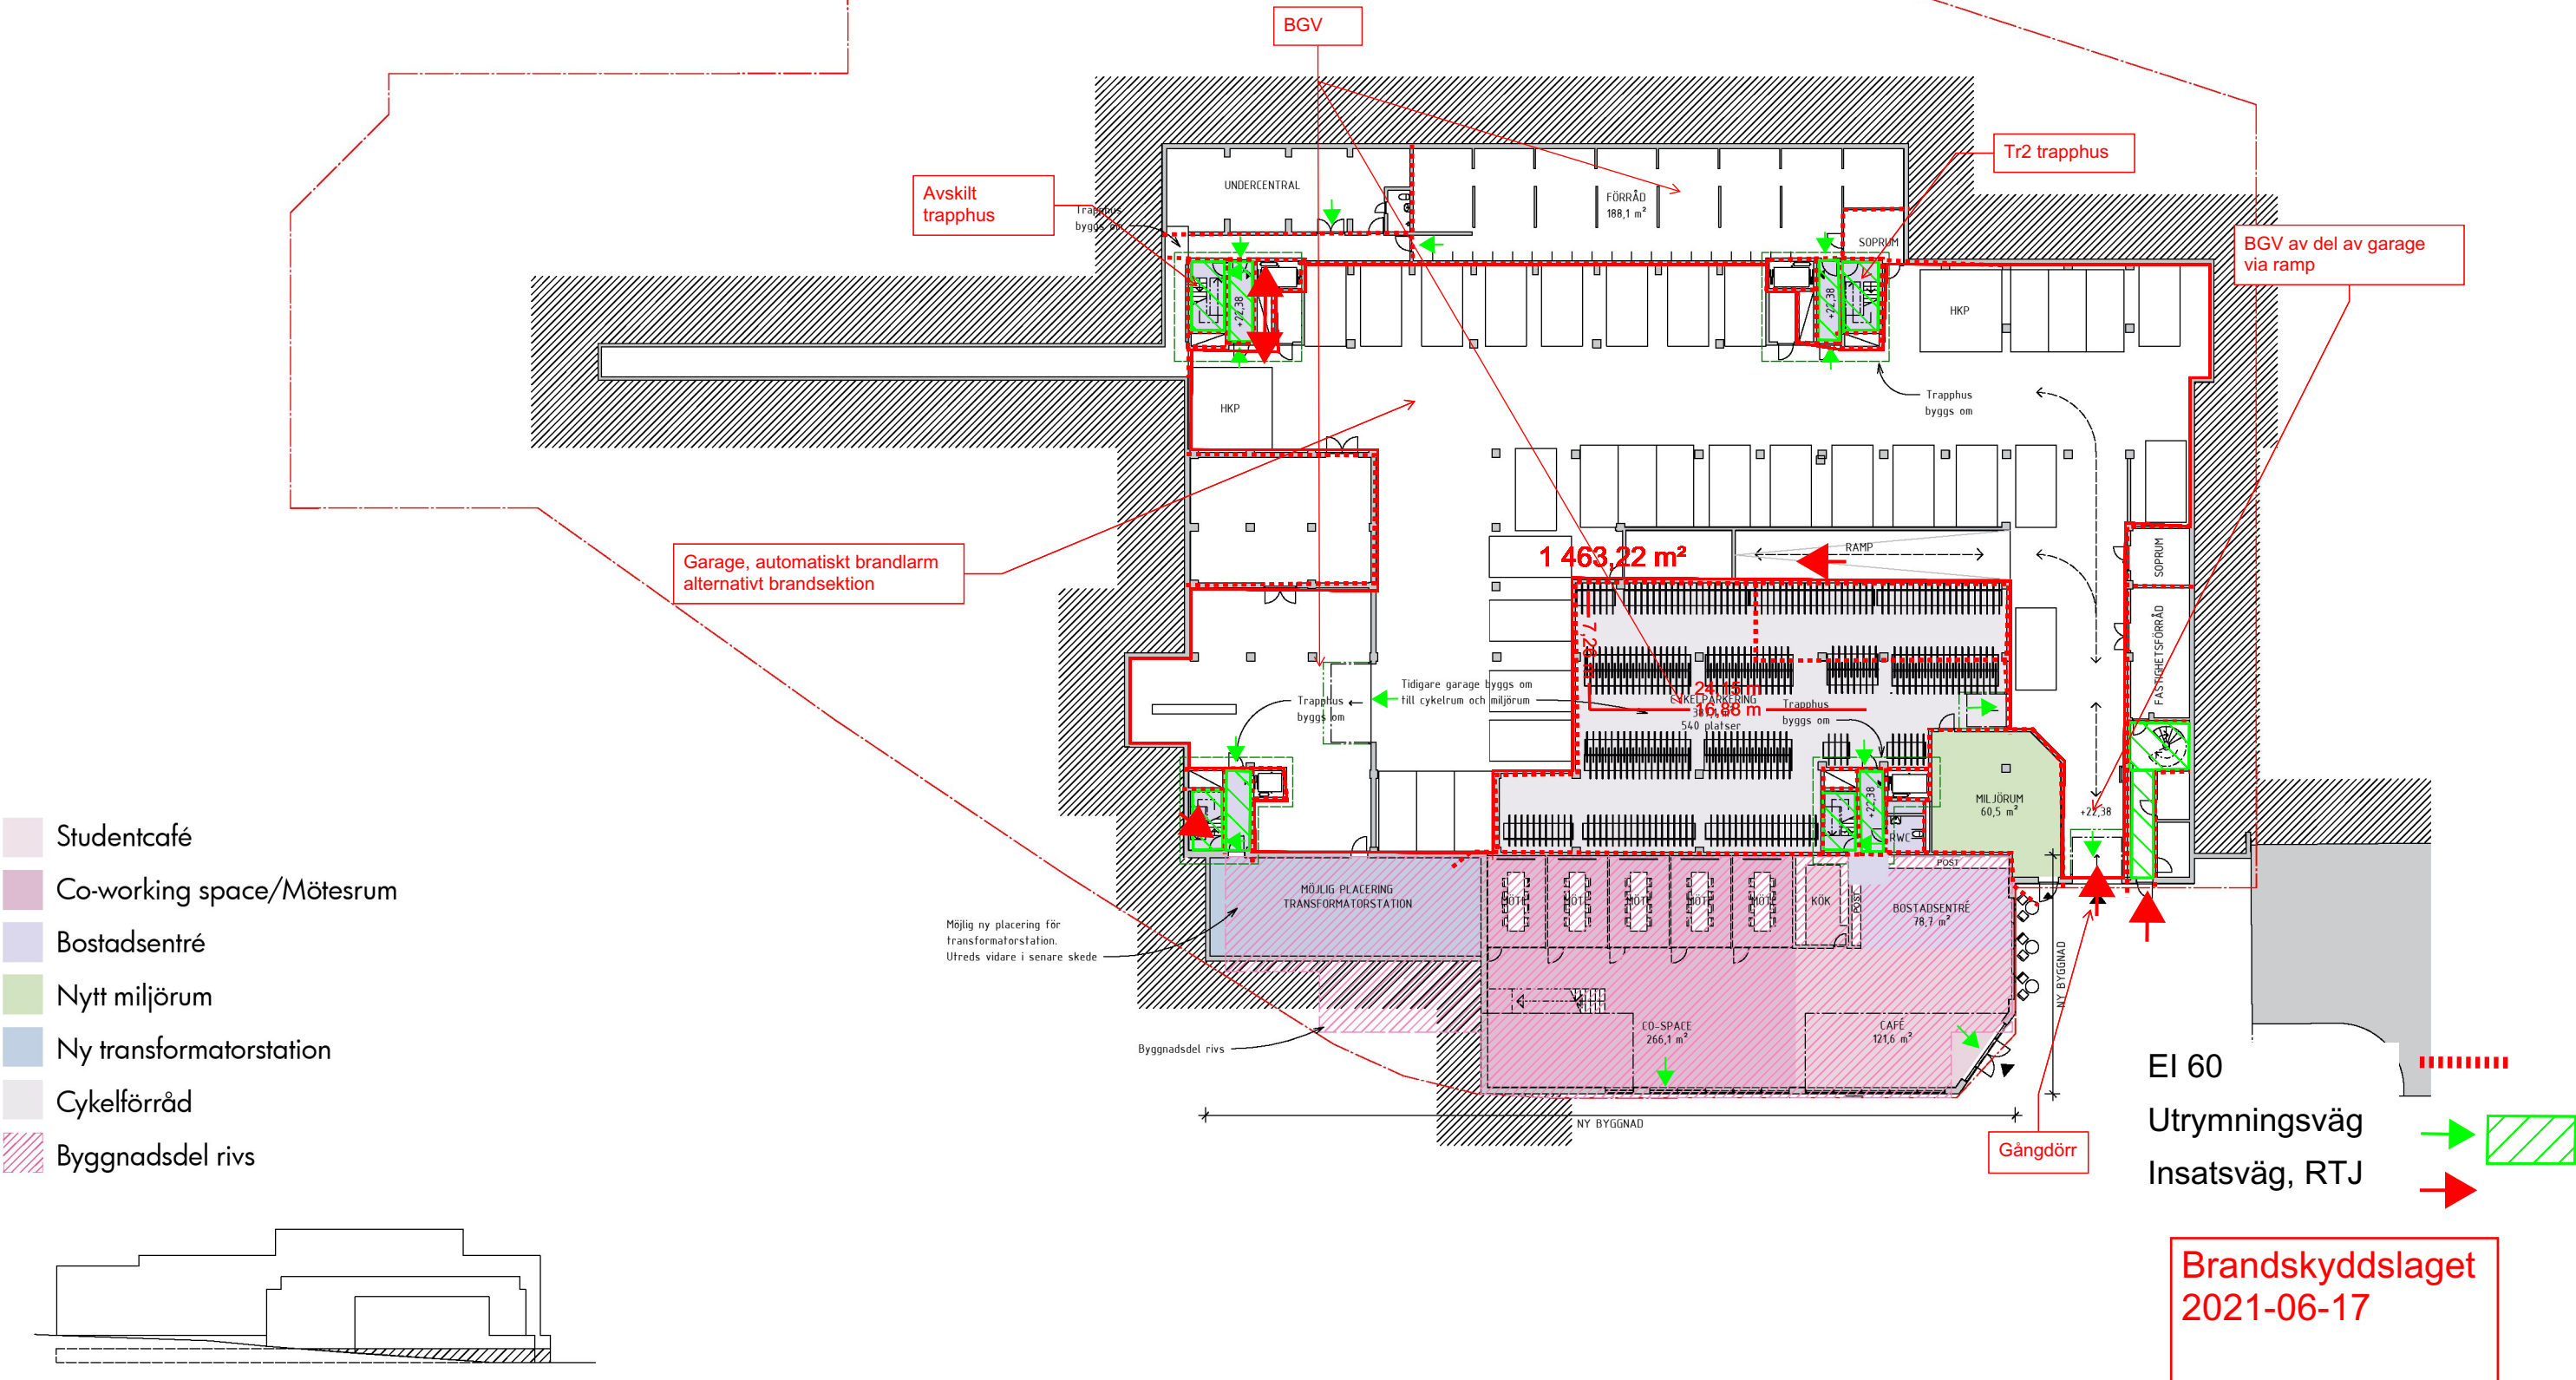


PLAN -1

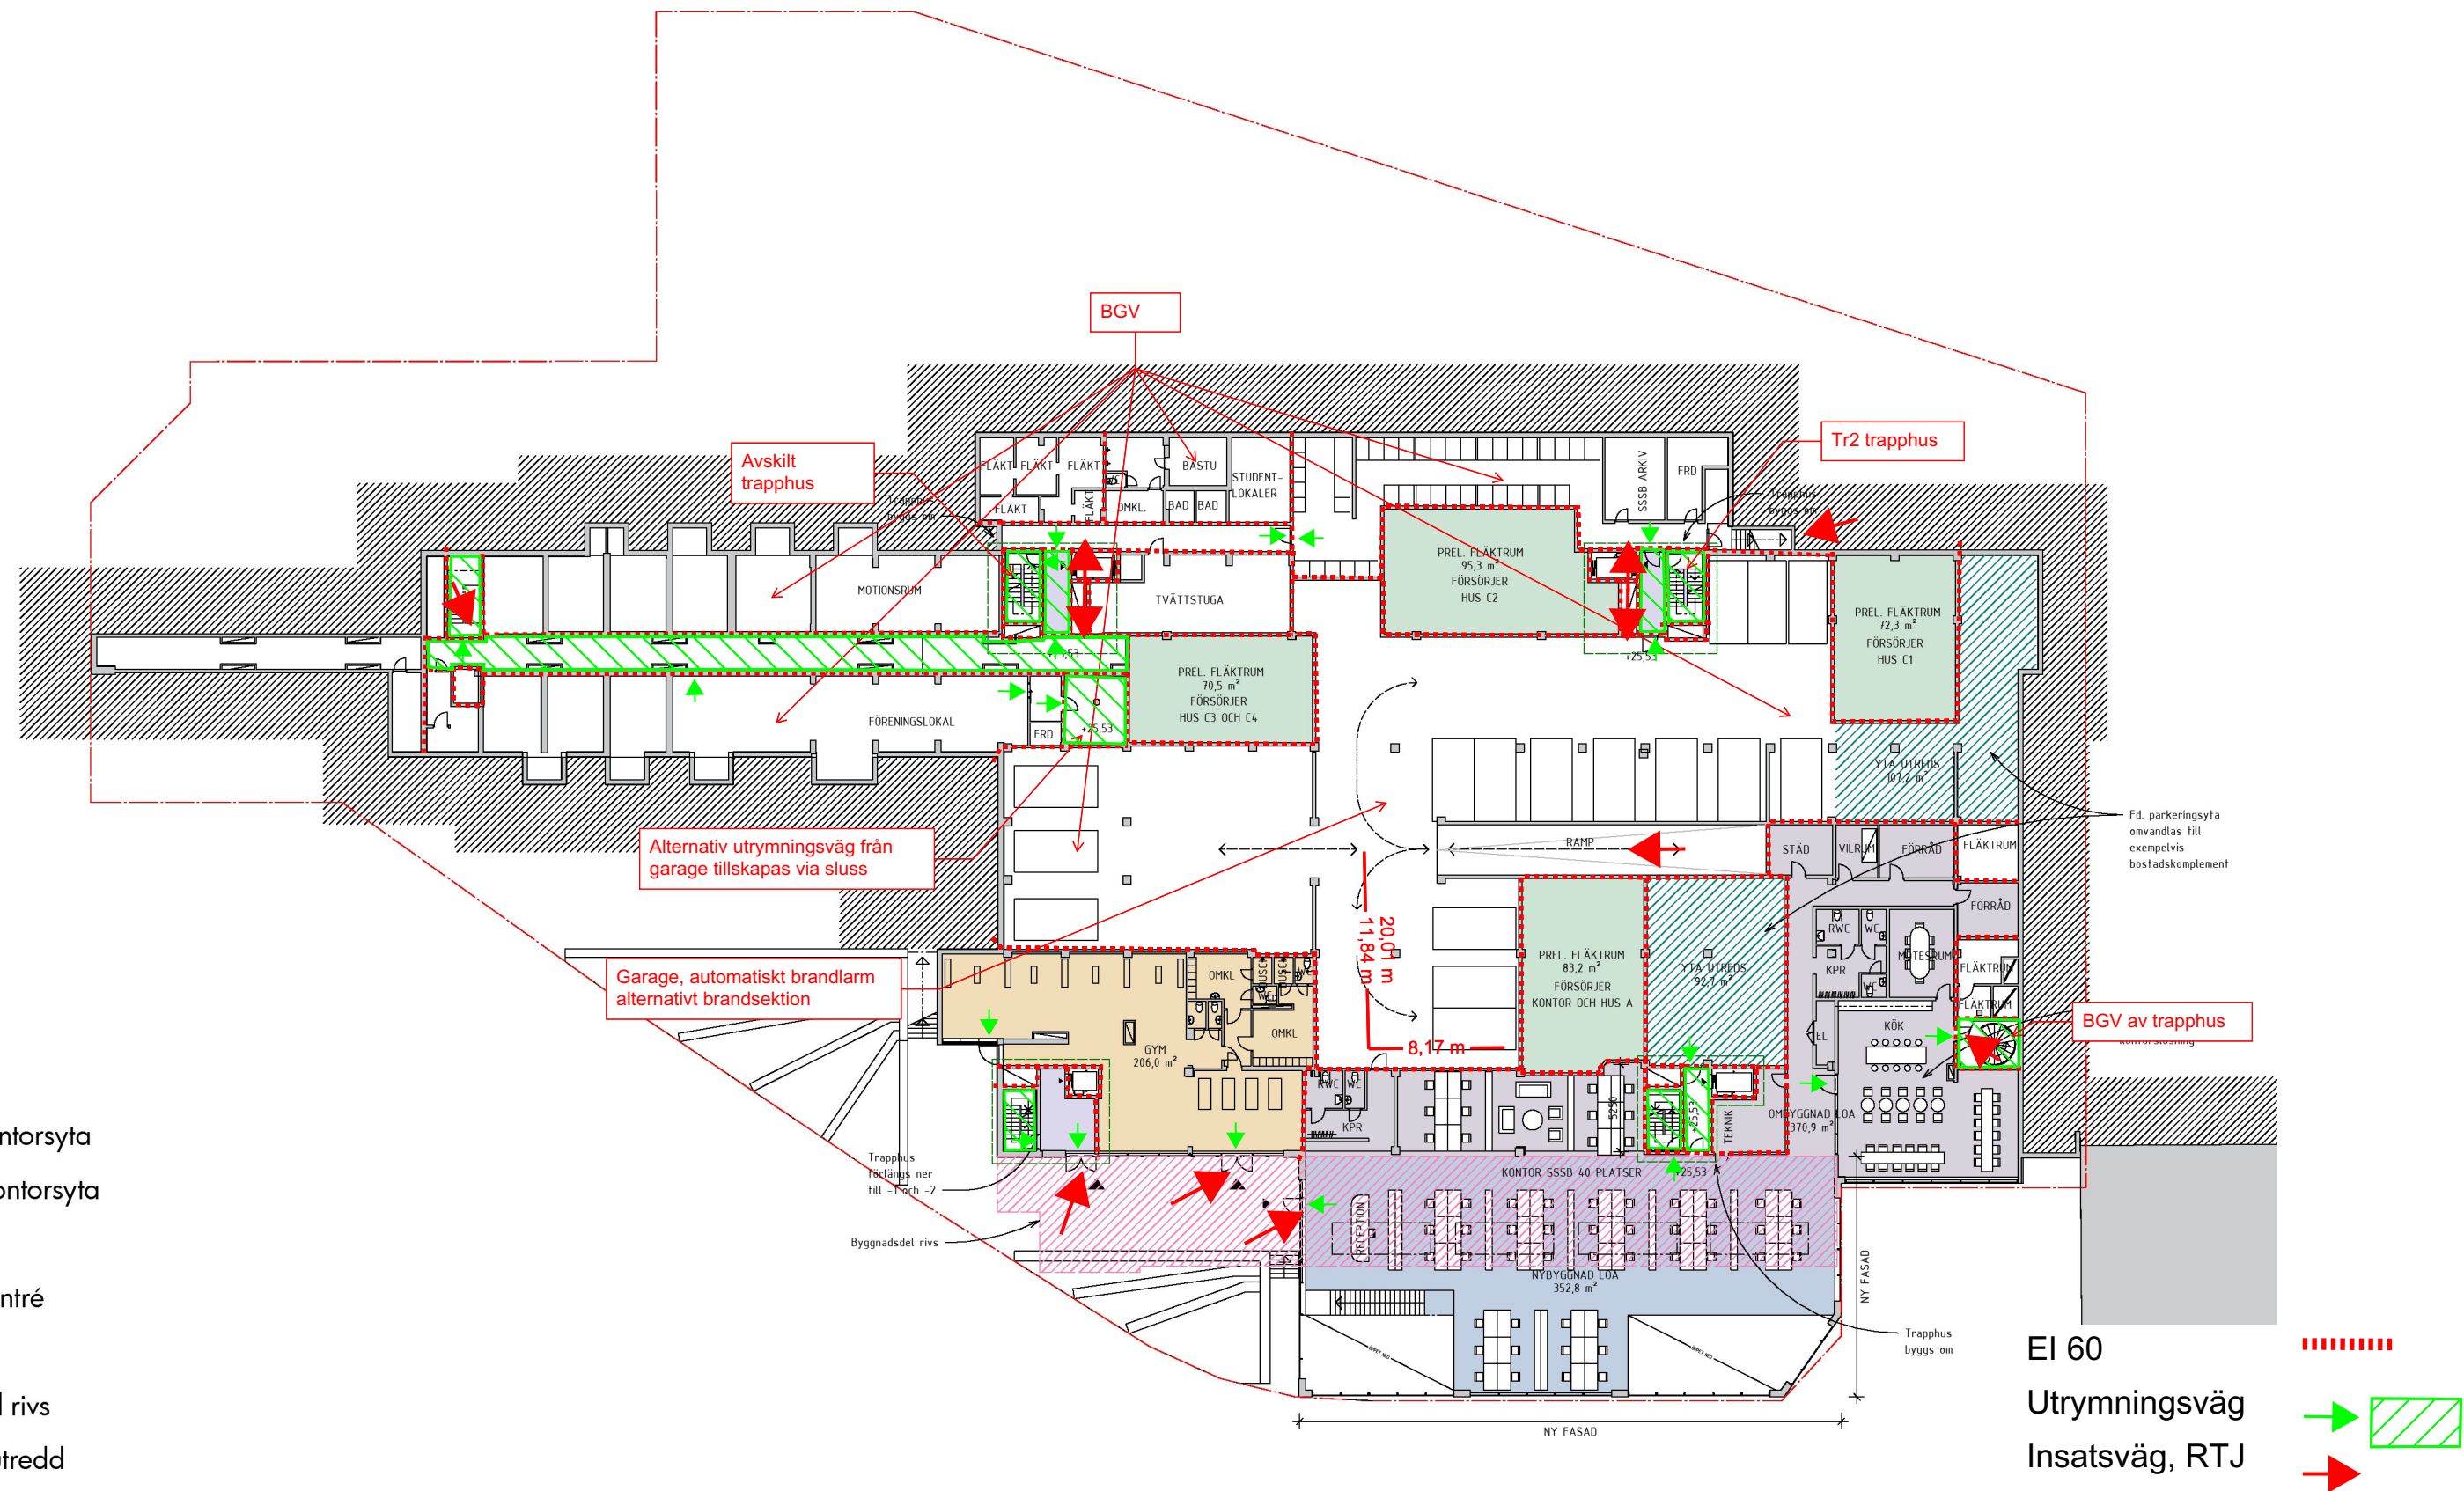


Brandskyddslaget
2021-06-17

PLAN 0


Räddningshiss
erfordras ej, max 9
våningsplan relativt
insatsväg i markplan

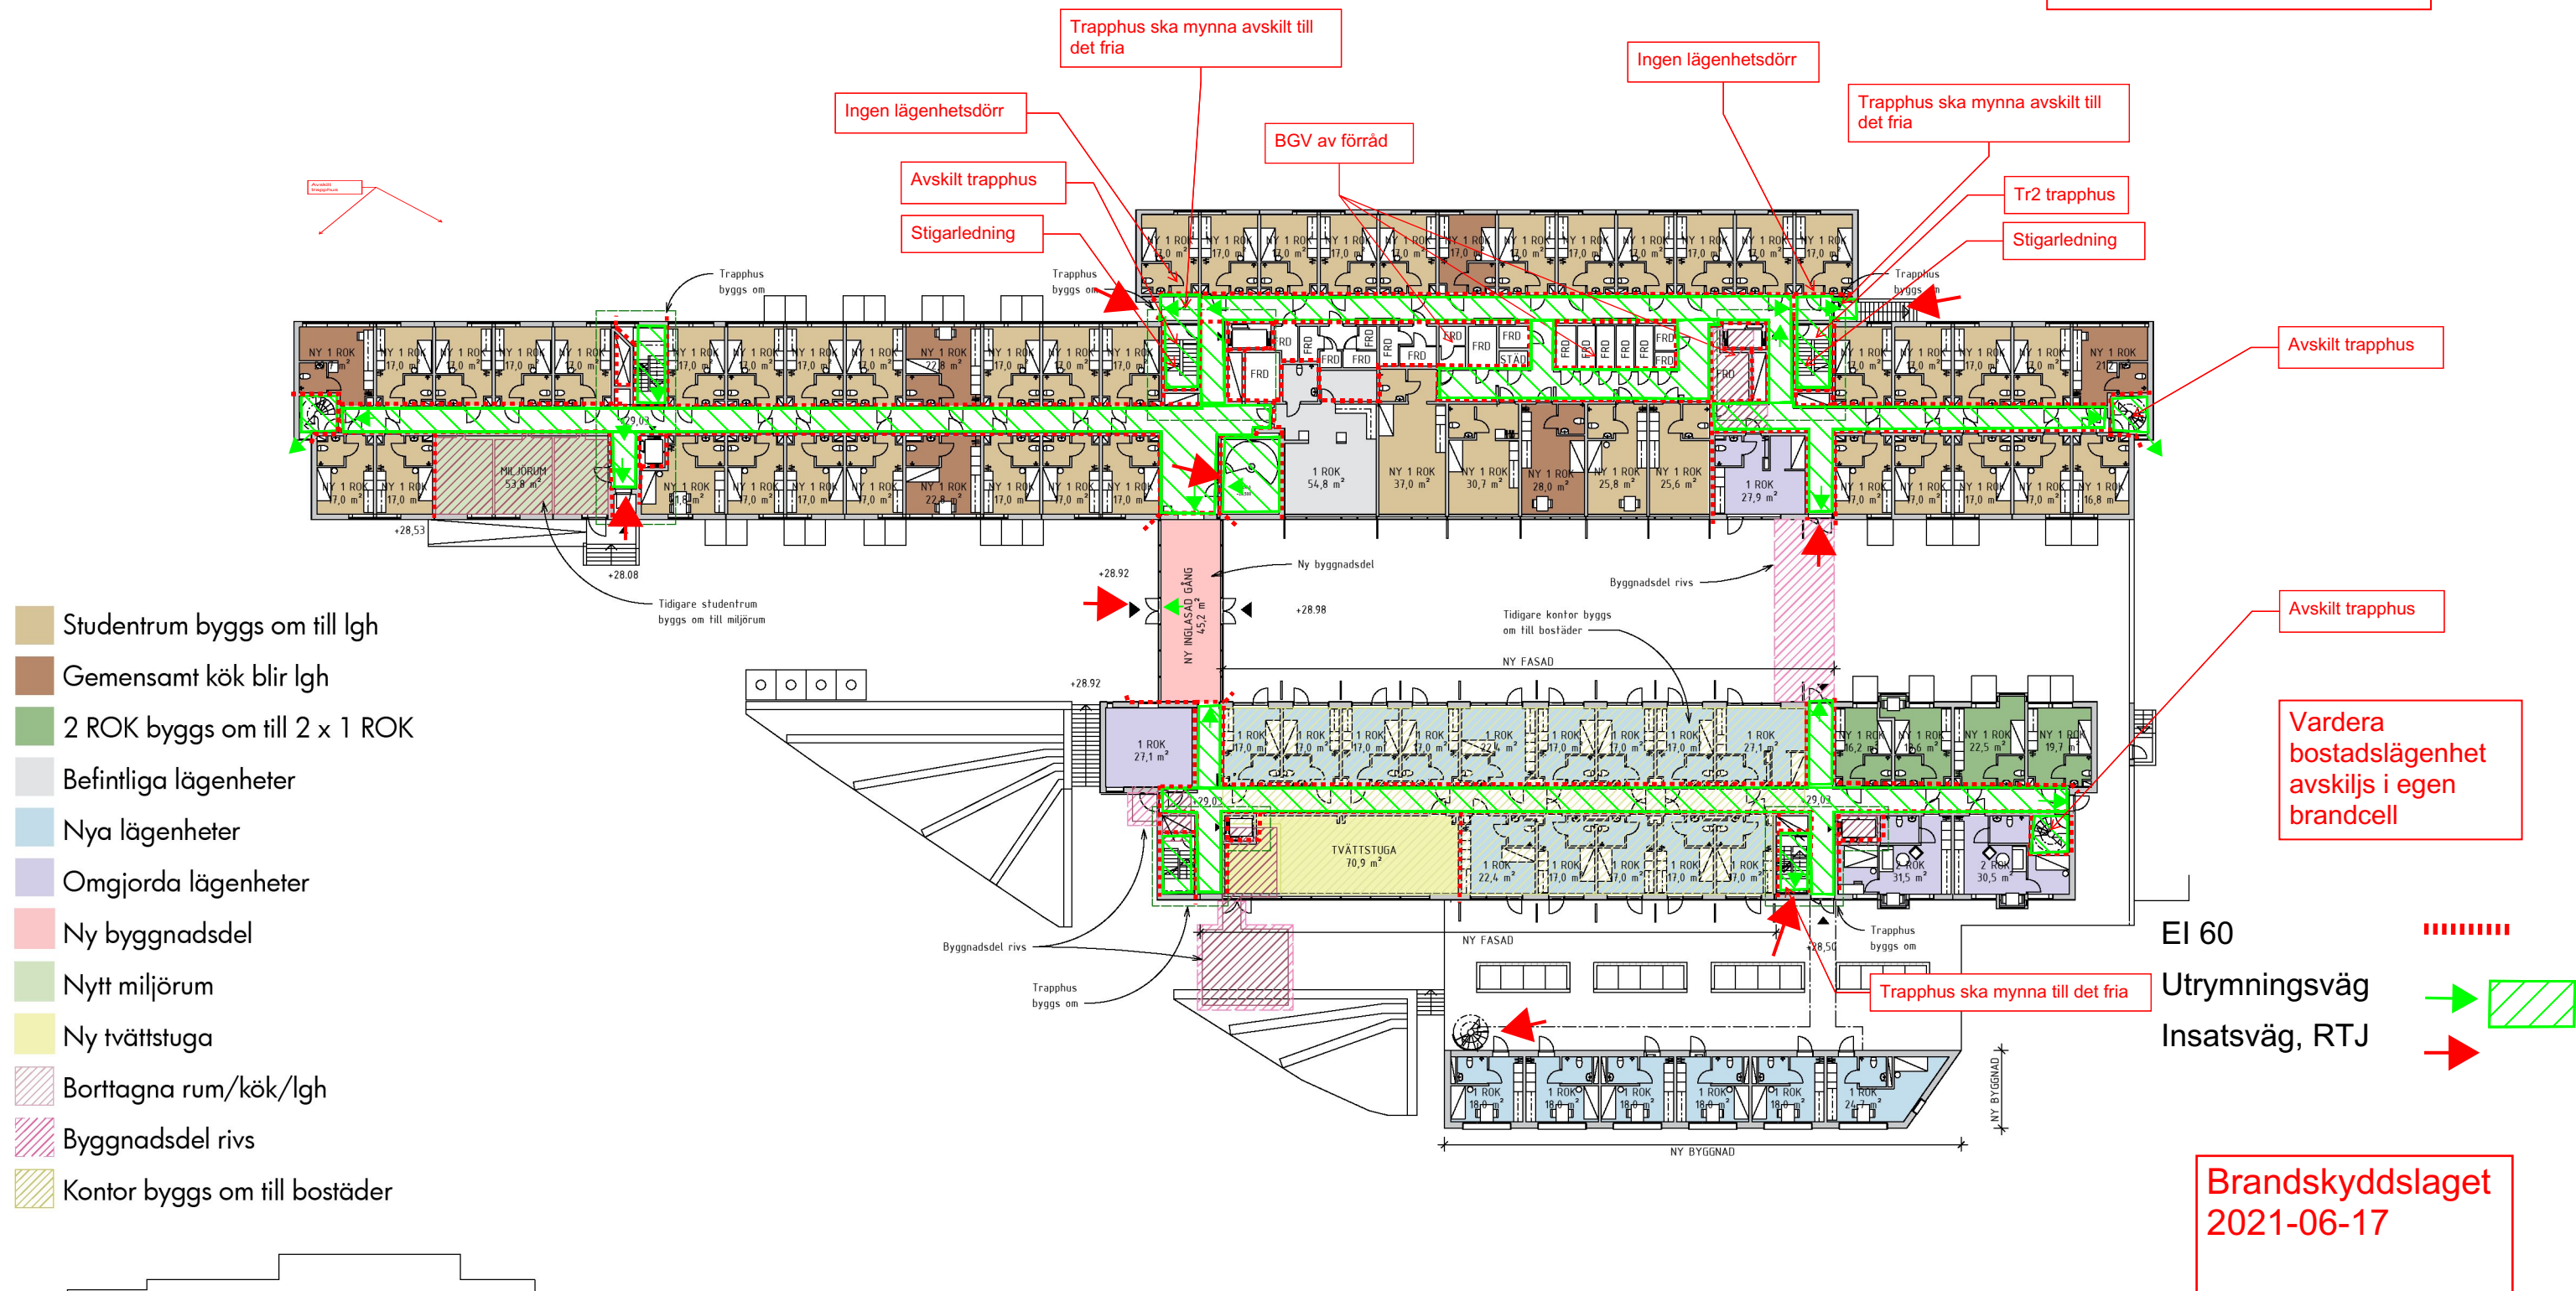


PLAN 1

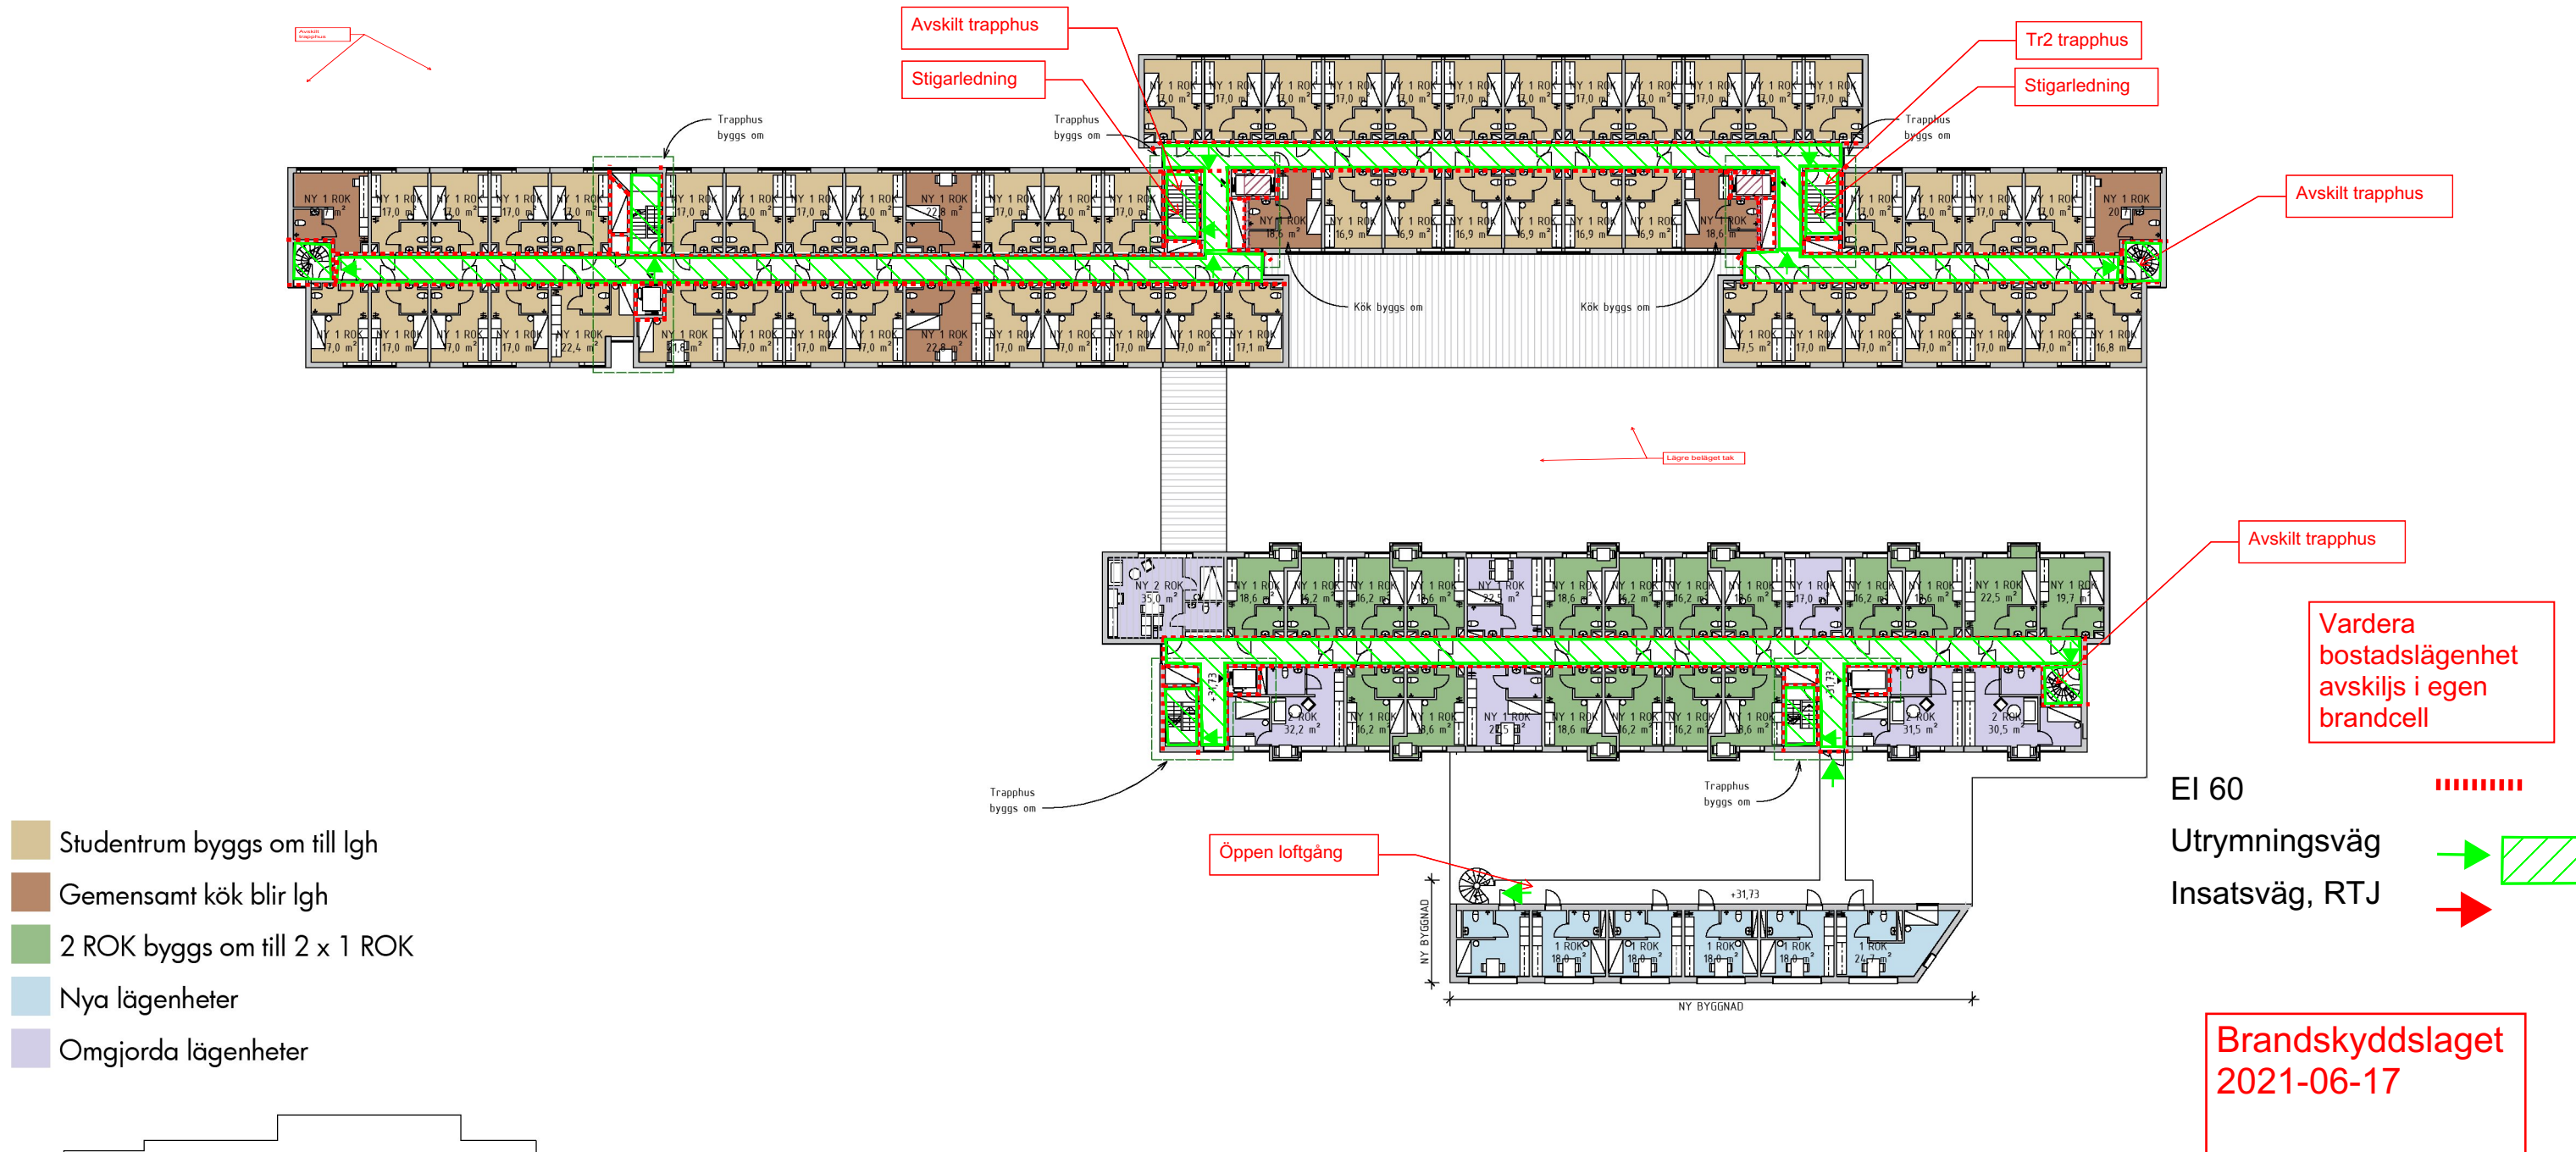

PLAN 2

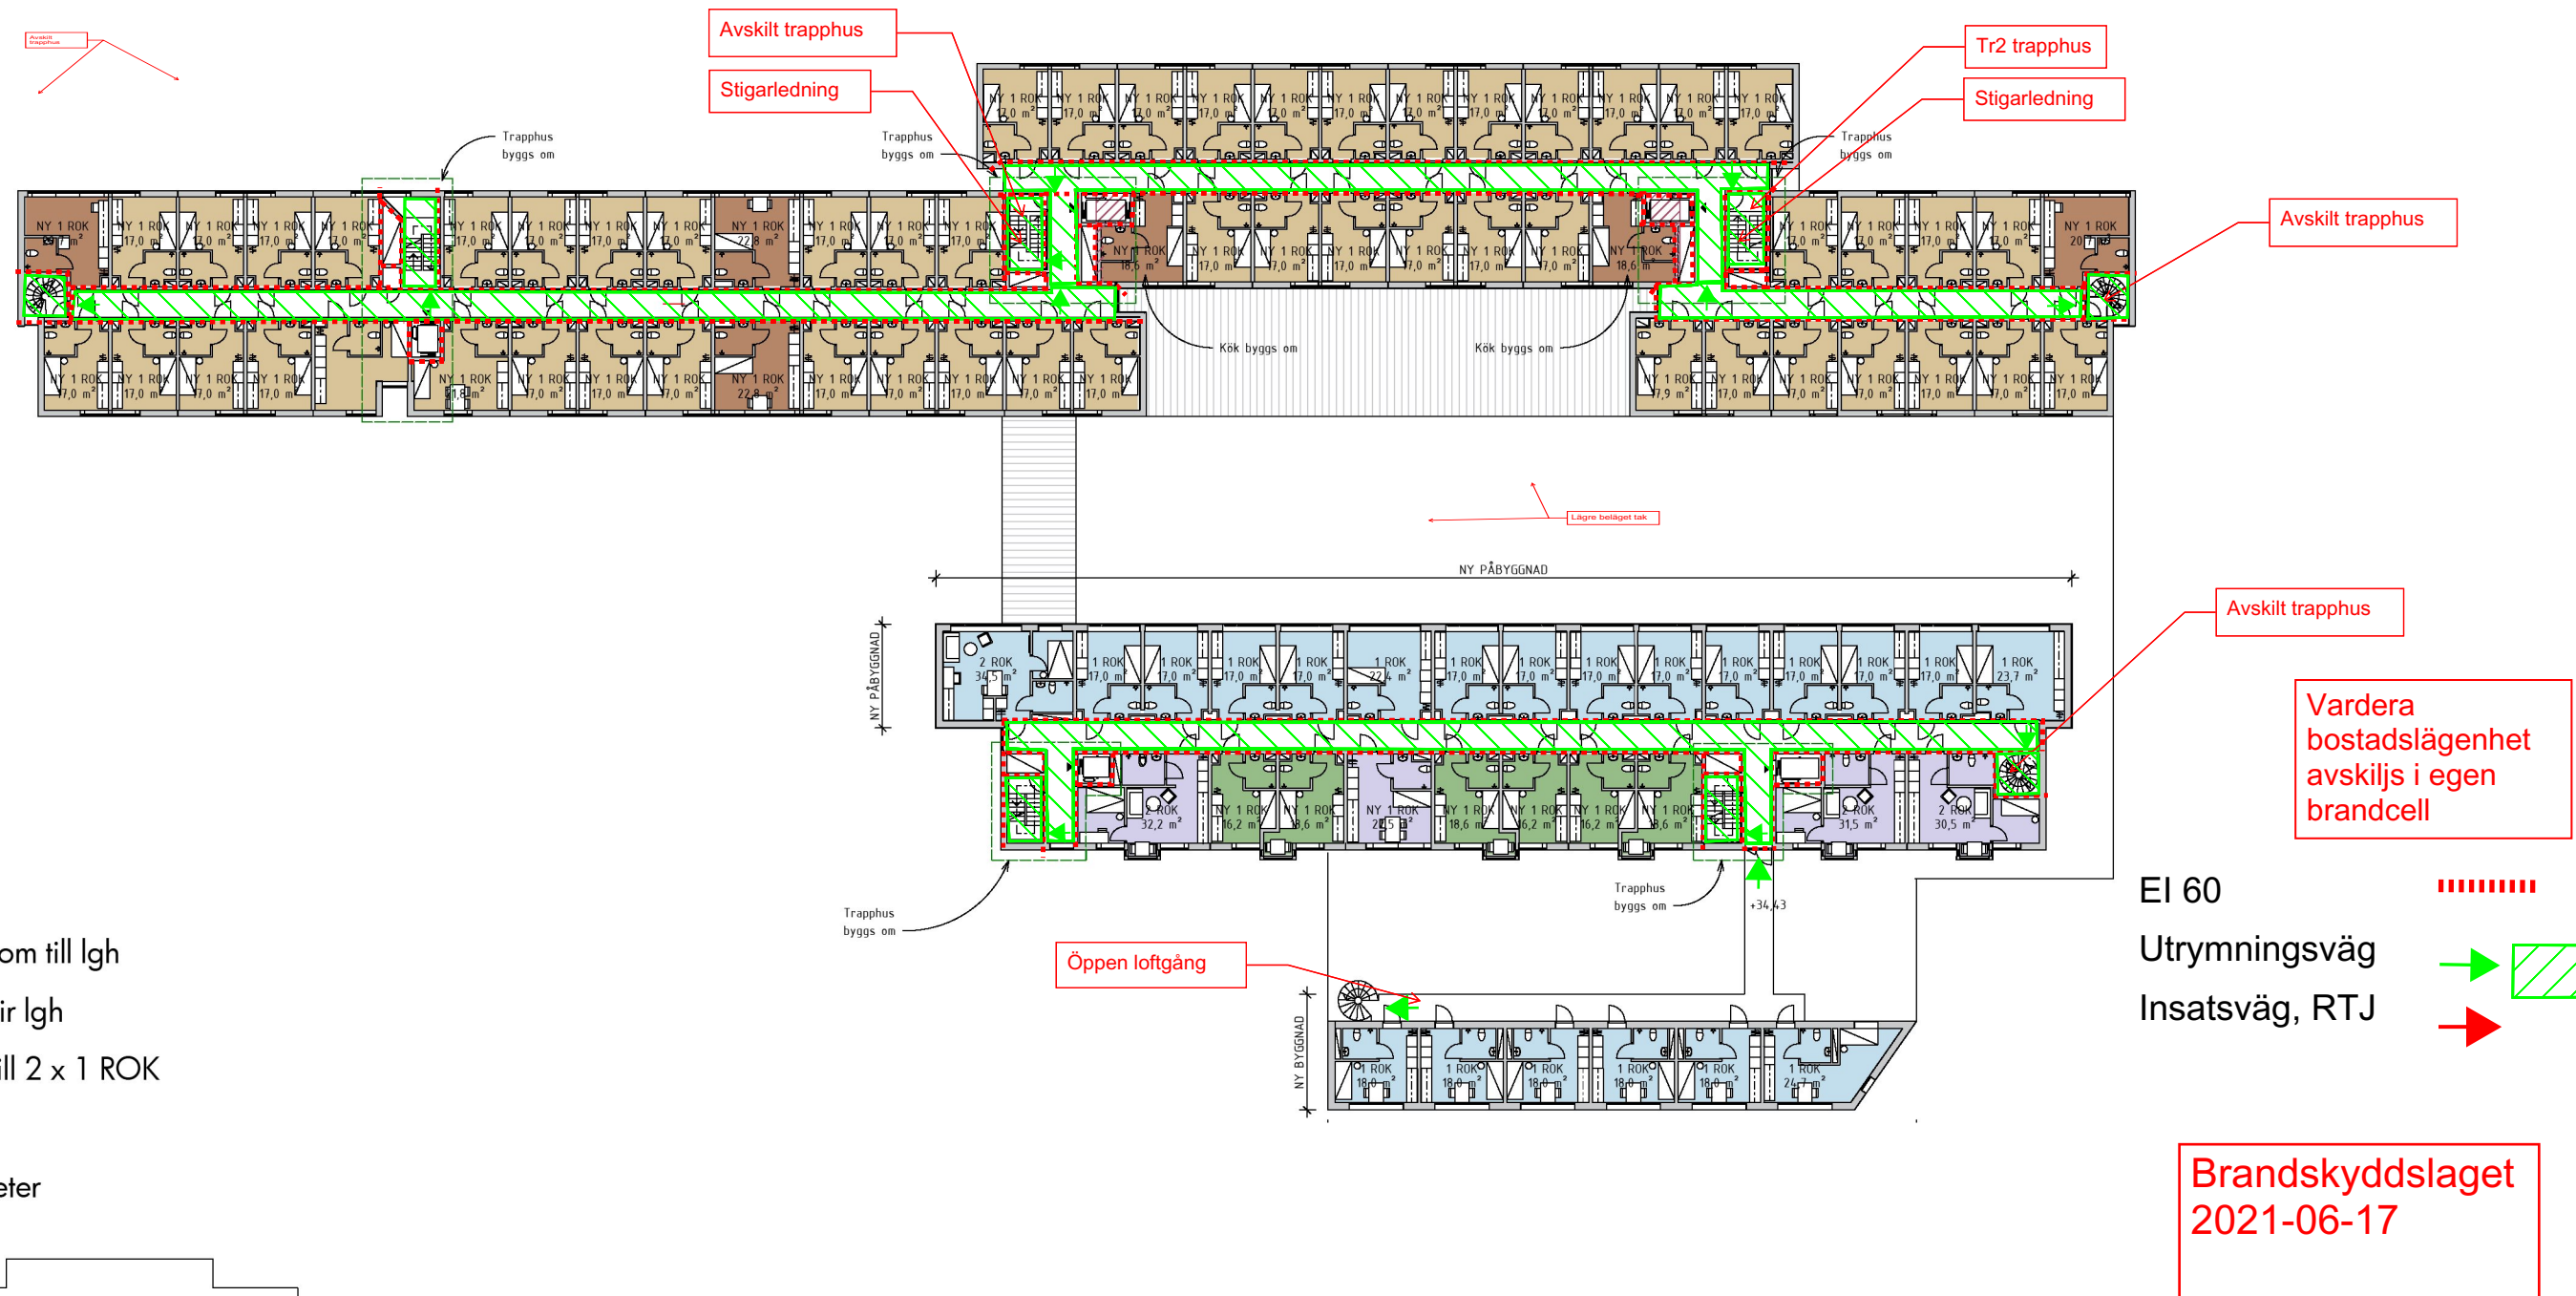


PLAN 3

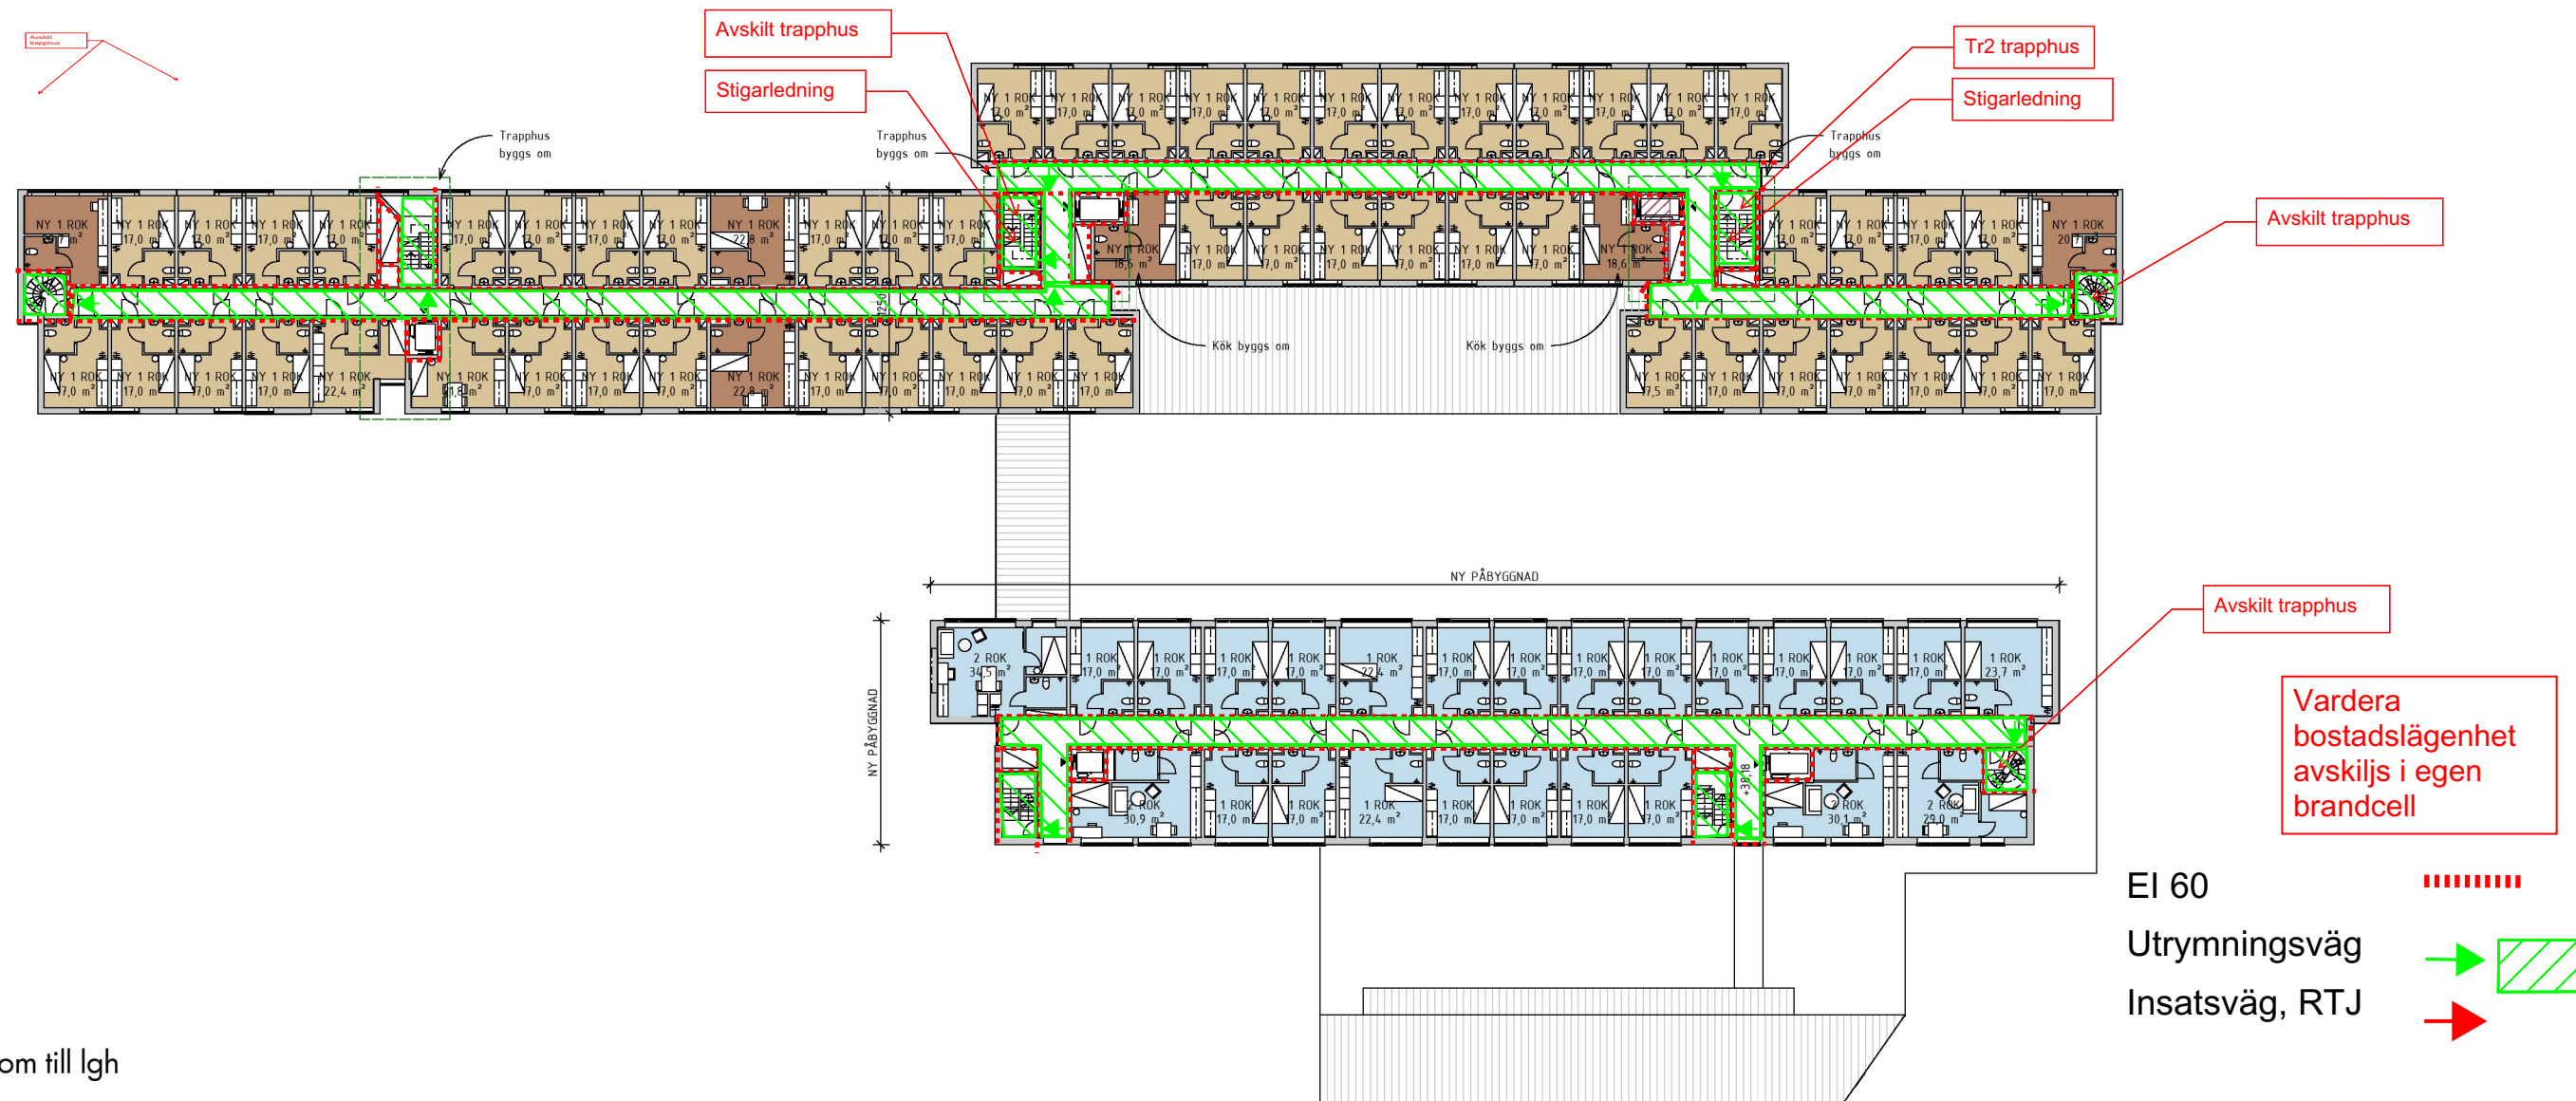

El 60
Utrymningsväg
Insatsväg, RTJ

Brandskyddslaget
2021-06-17


- Studentrum byggs om till lgh
- Gemensamt kök blir lgh
- Nya lägenheter

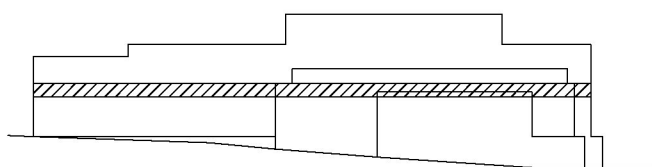


ROSLAGSBANAN 18 – FORUM
2021-06-16. SIDA 10/40.





1:400

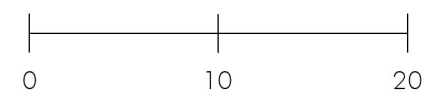

PLAN 4

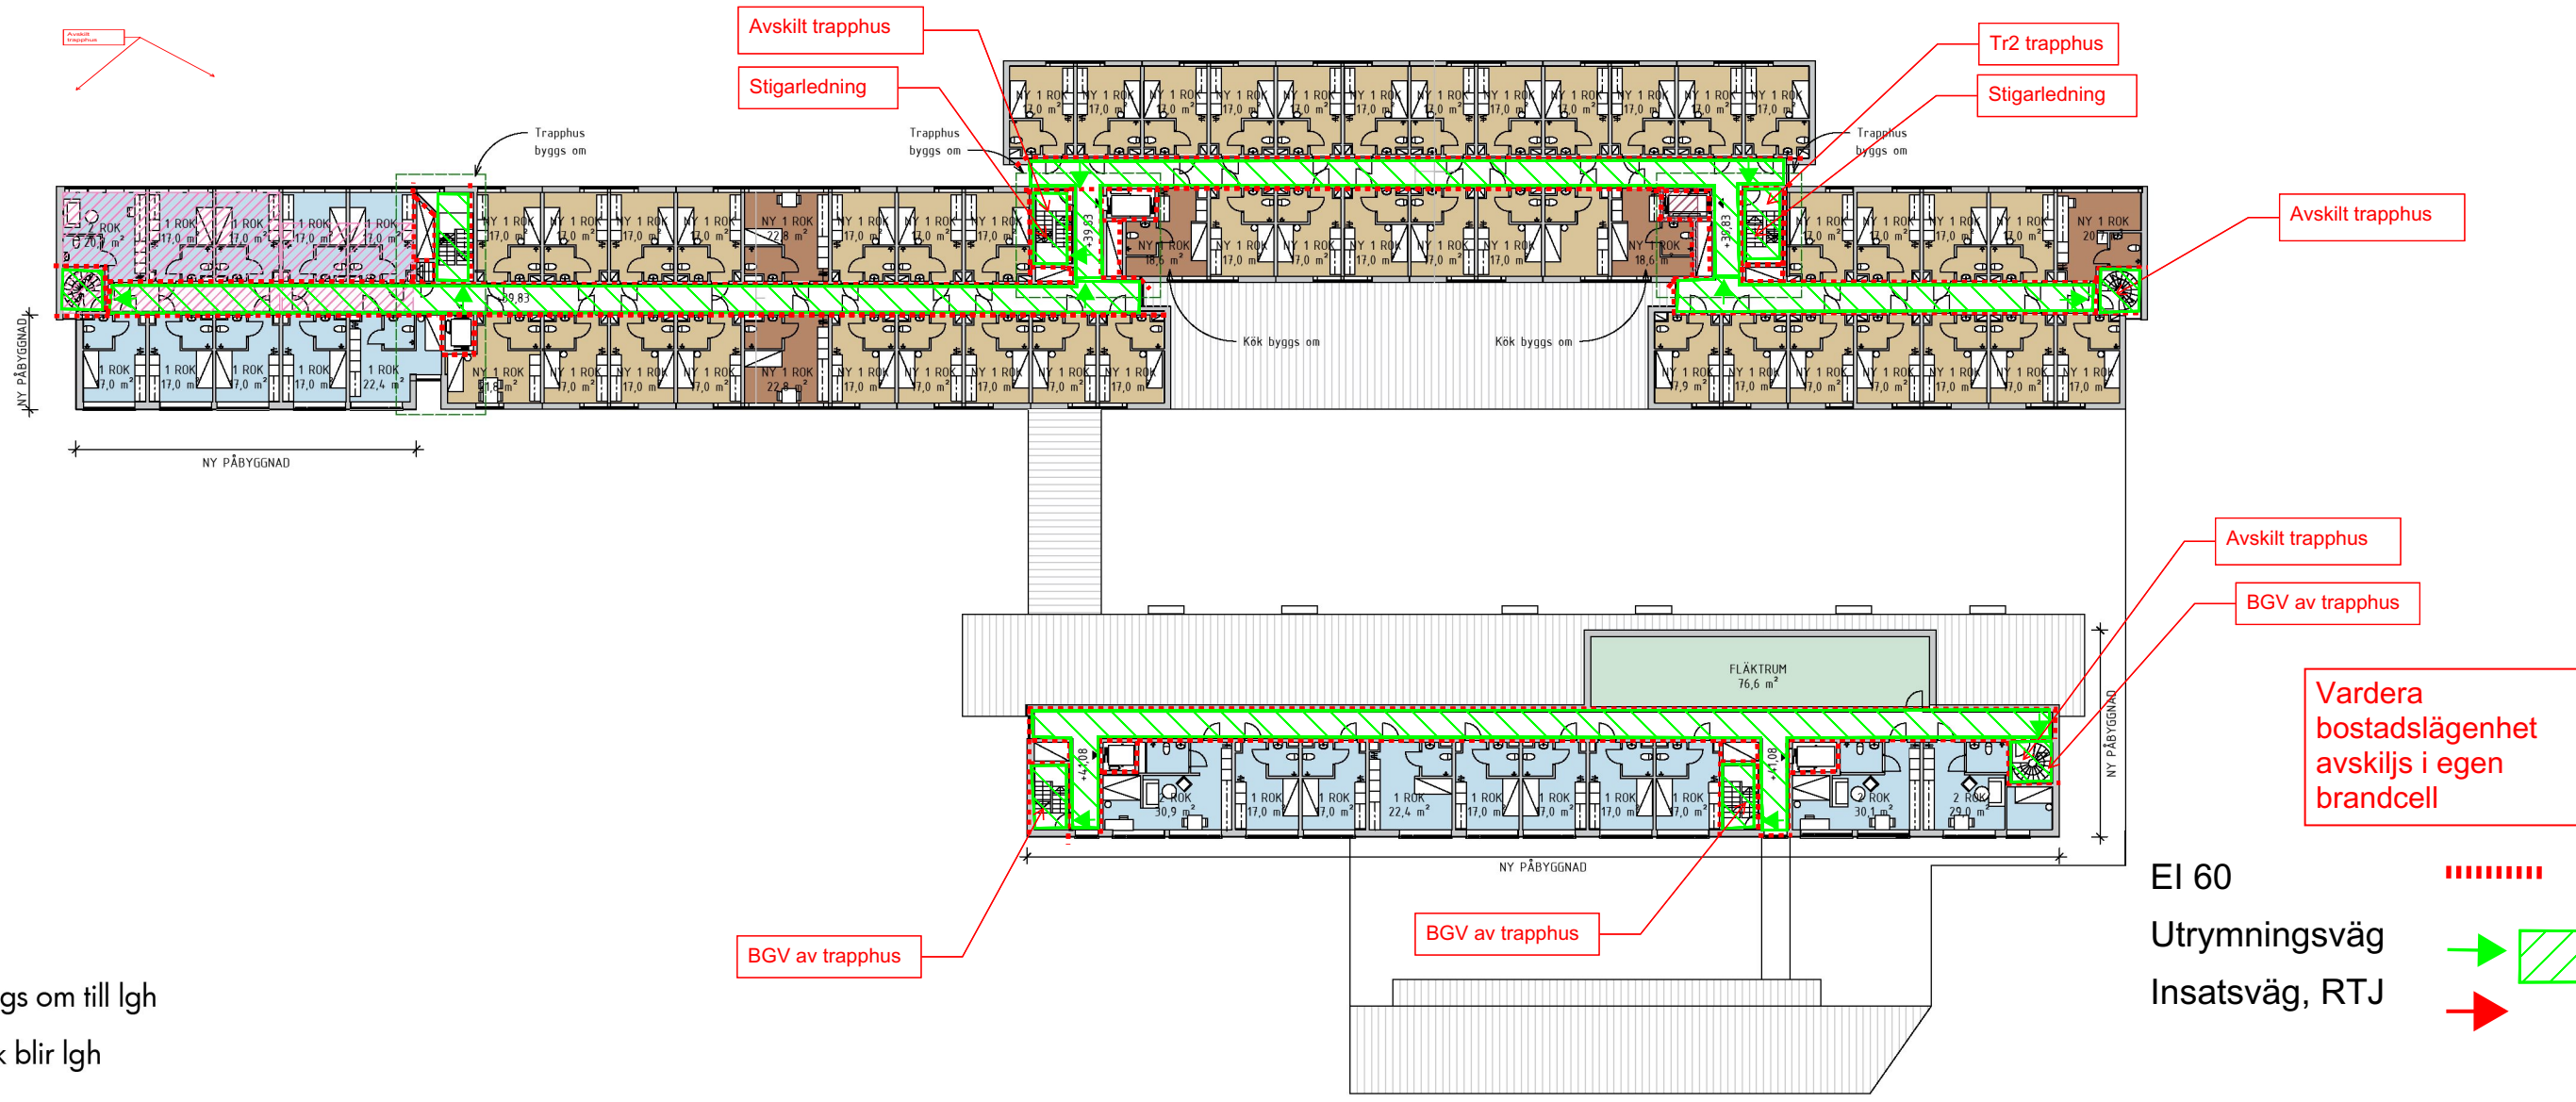


- Studentrum byggs om till lgh
- Gemensamt kök blir lgh
- Nya lägenheter
- Flåktrum

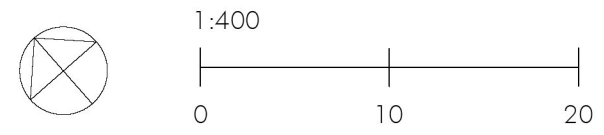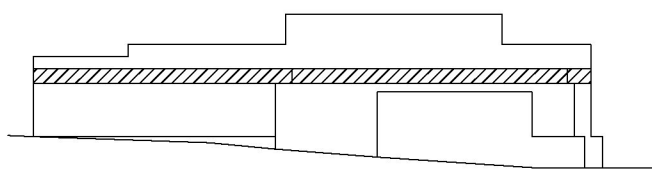


Brandskyddslaget
2021-06-17

Inkom till Stockholms stadsbyggnadskontor - 2021-09-07, Dnr 2017-18577



PLAN 5

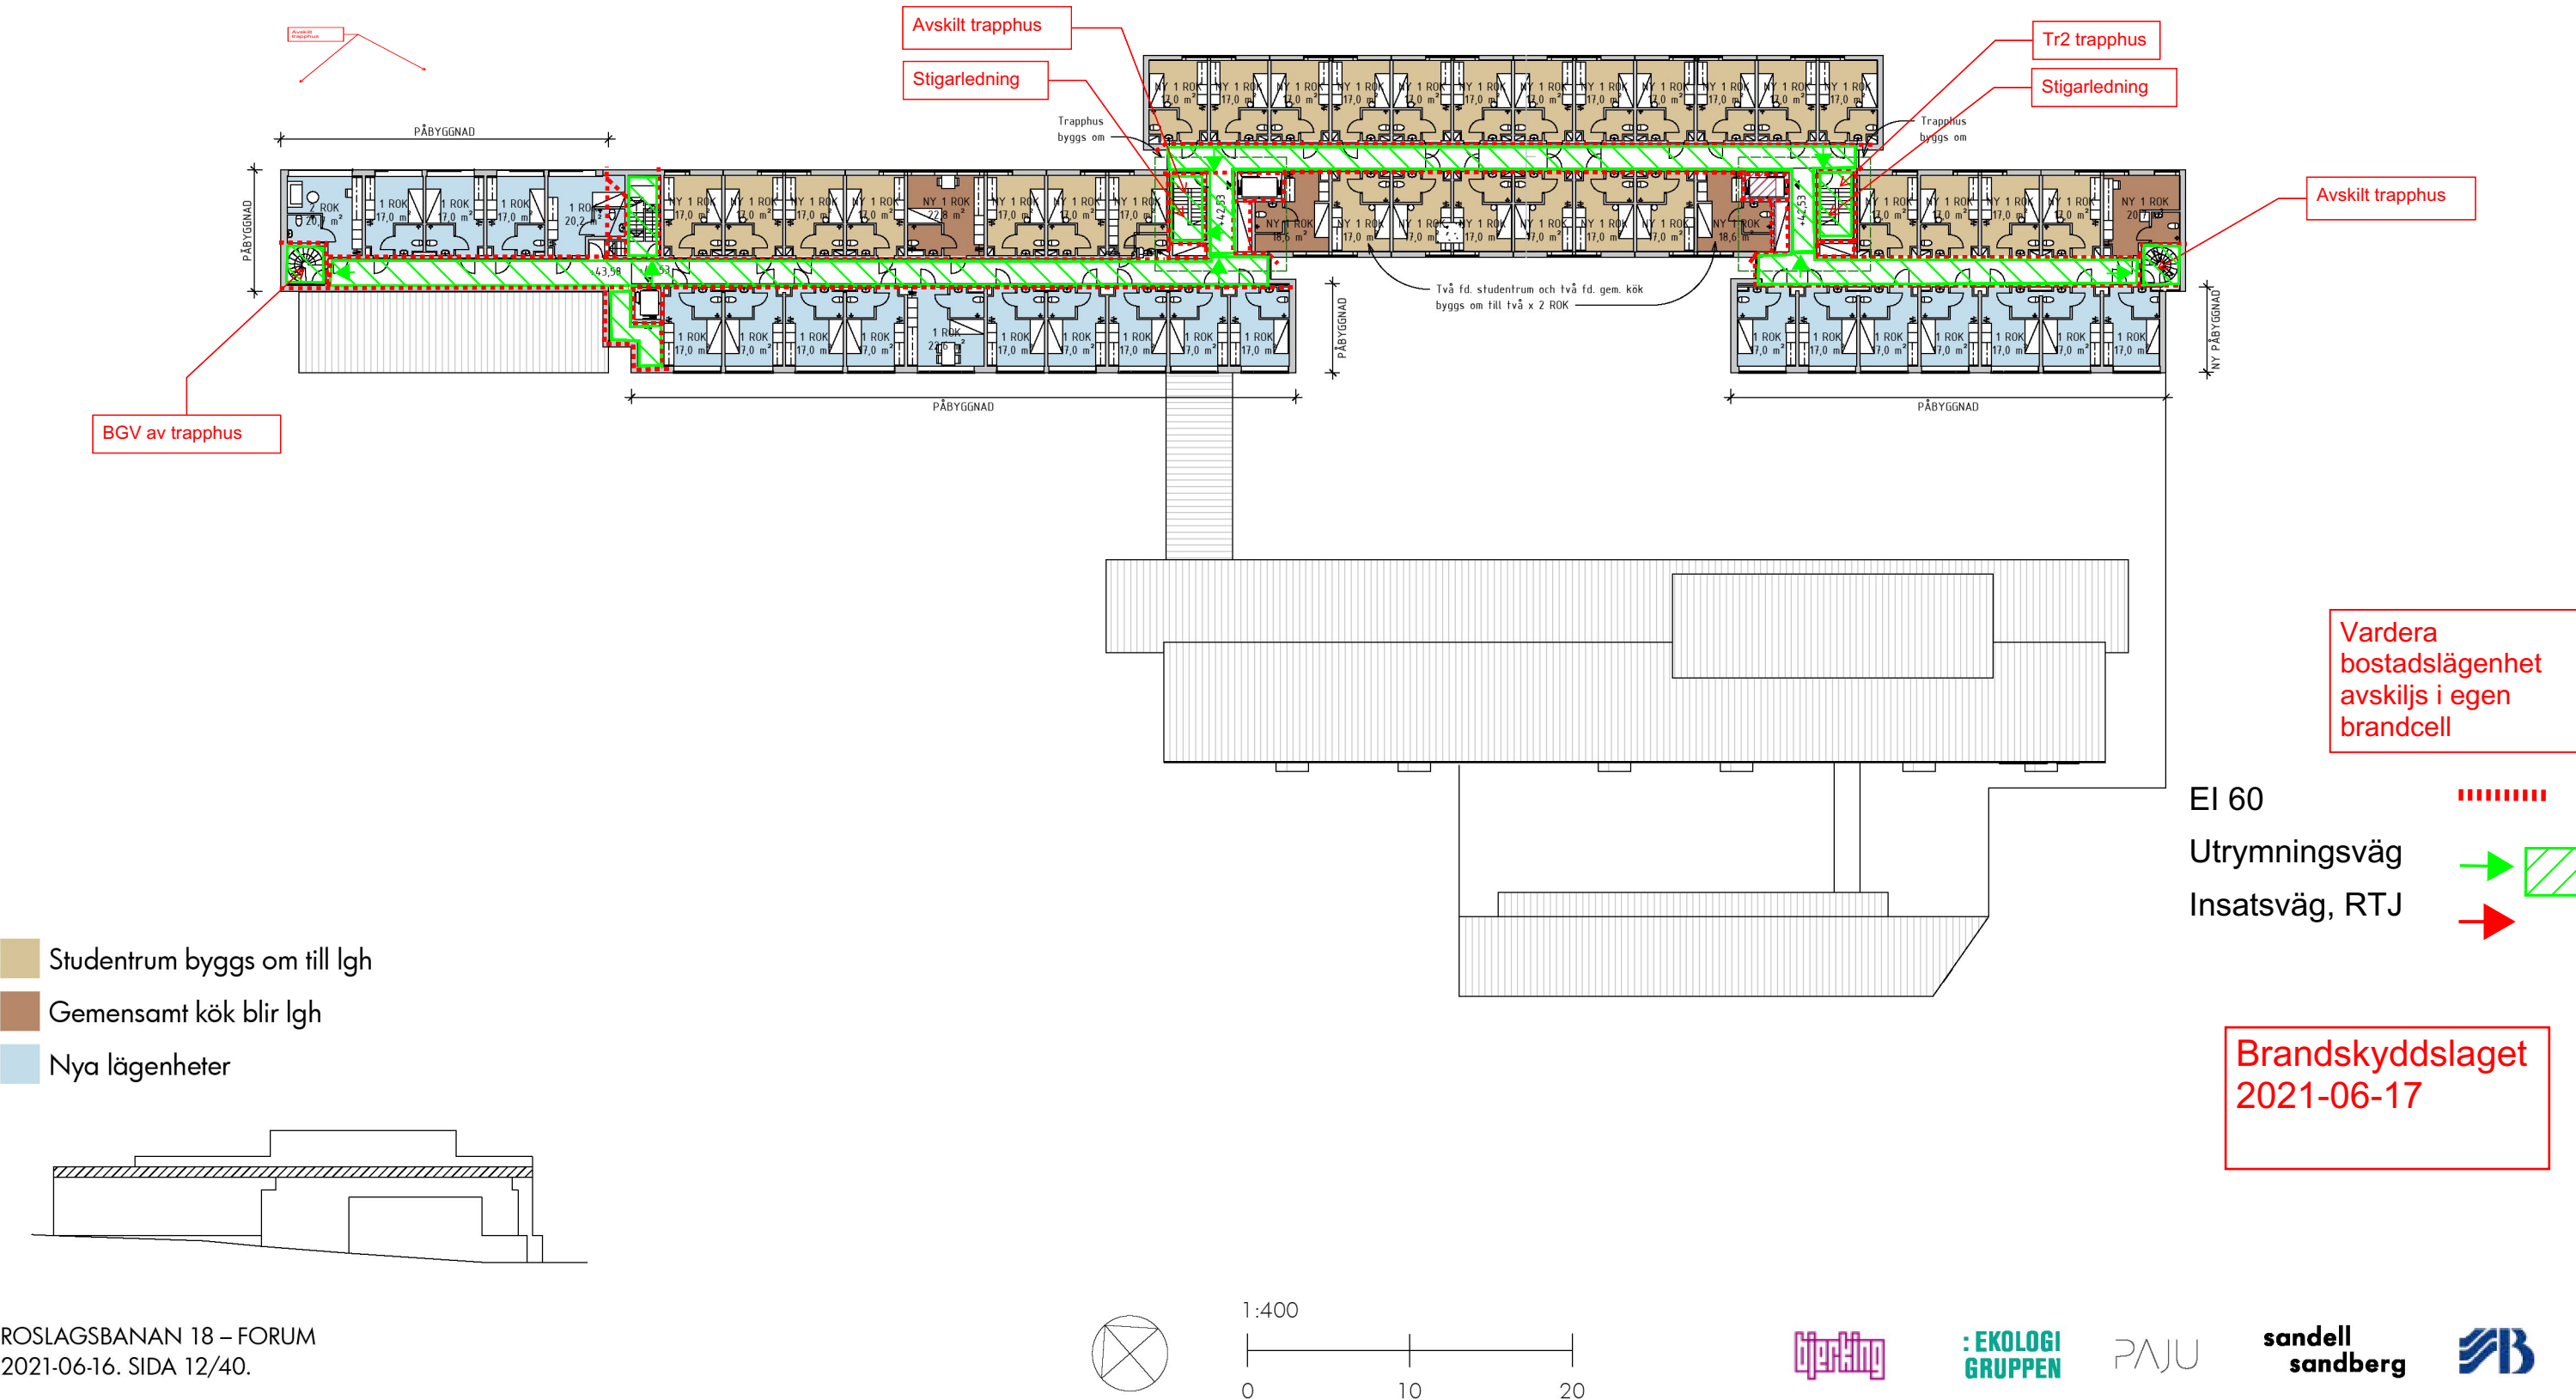

PLAN 6

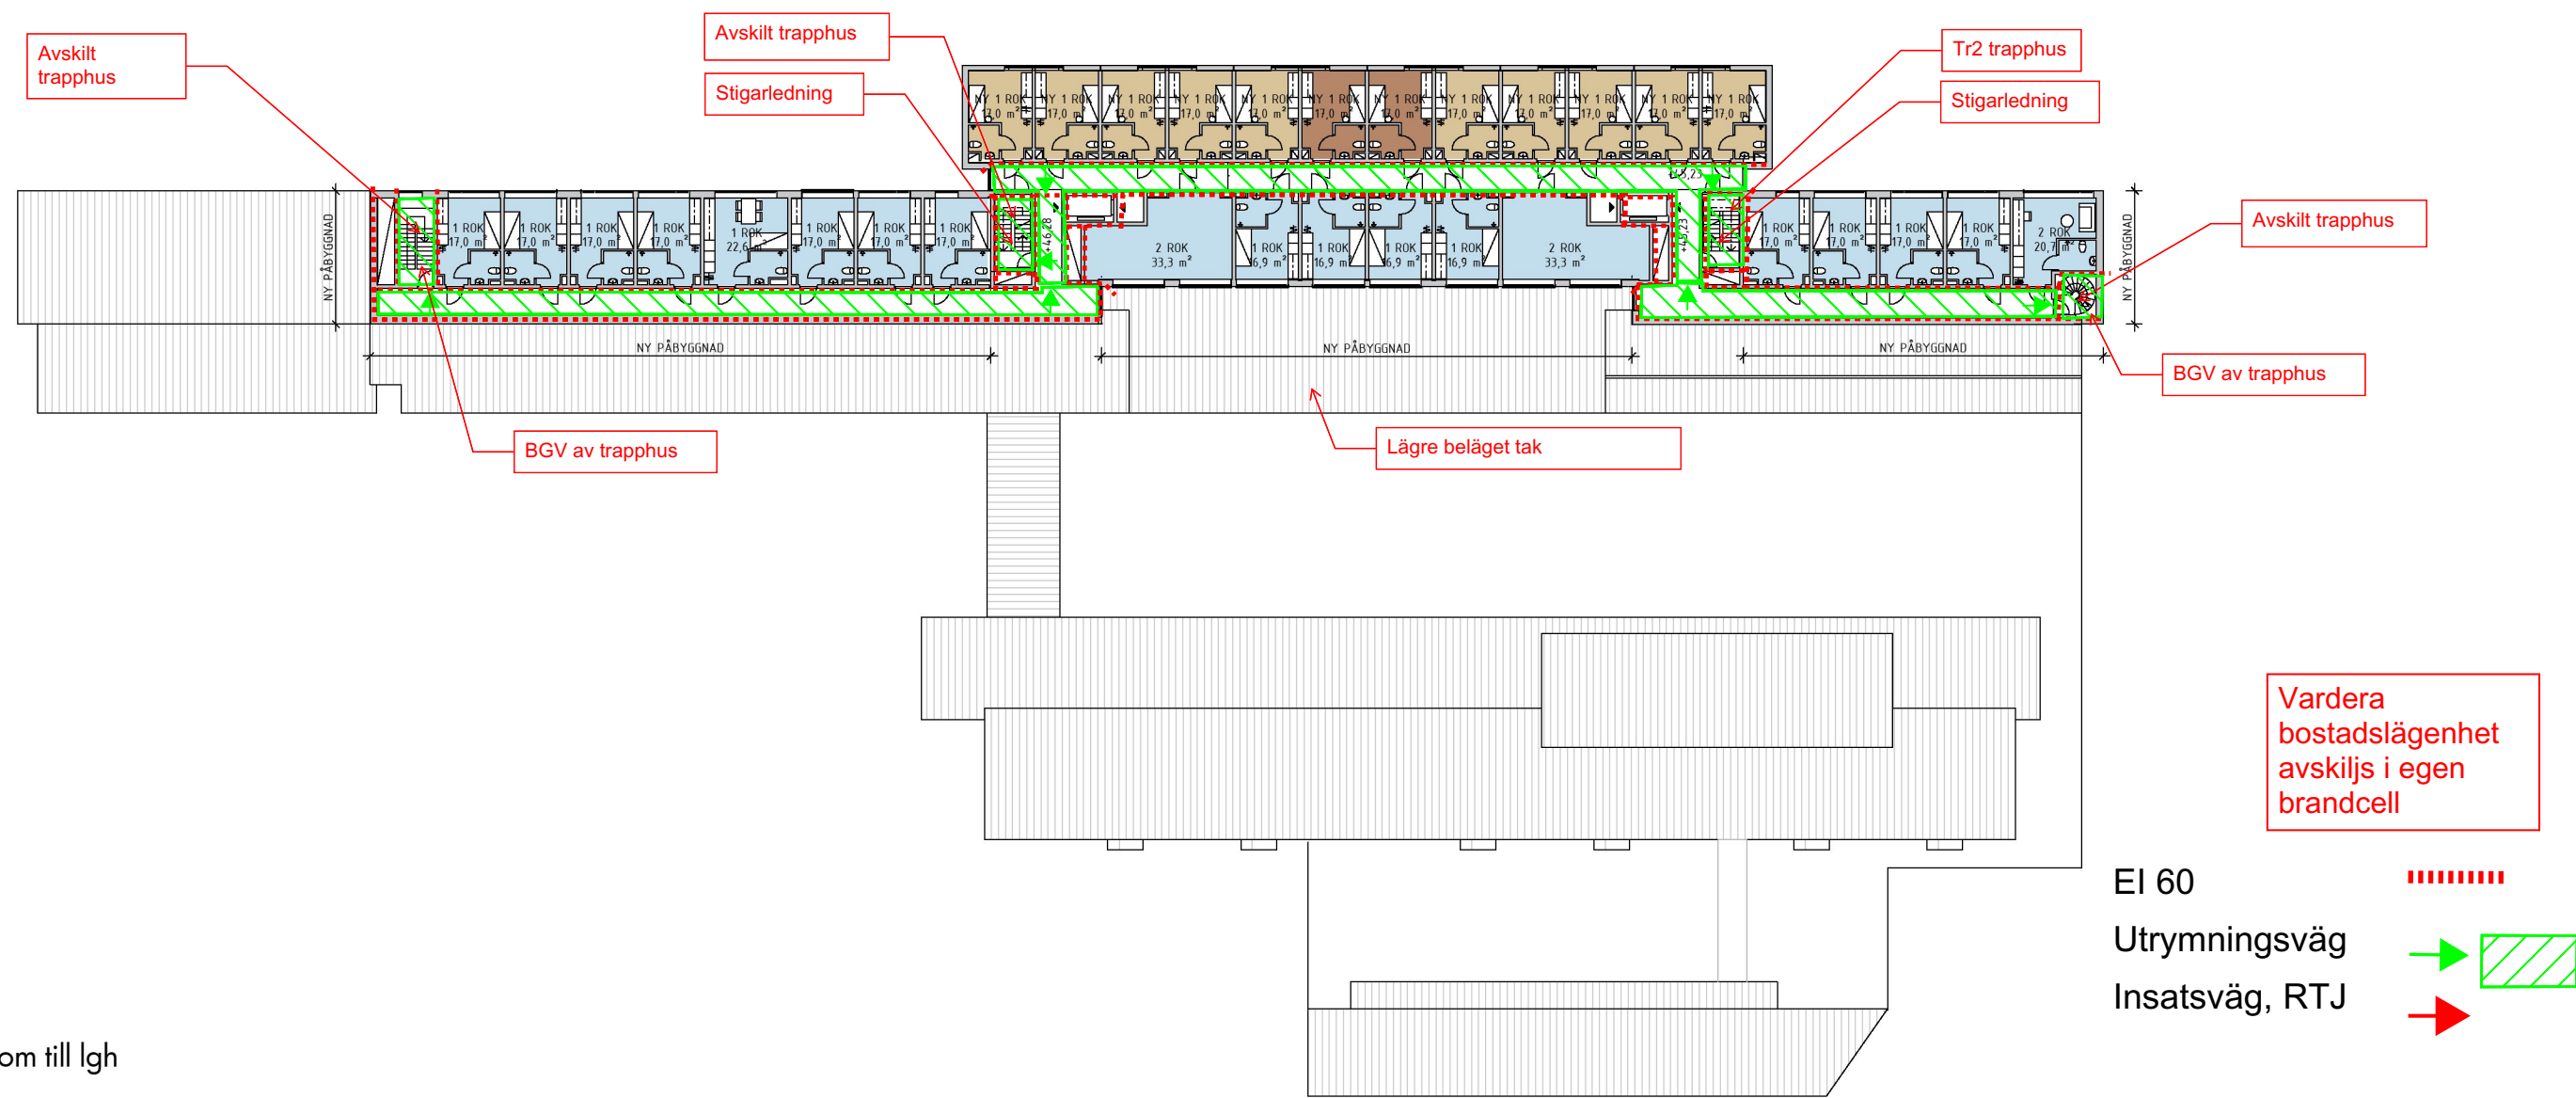


- Studentrum byggs om till lgh
- Gemensamt kök blir lgh
- Nya lägenheter

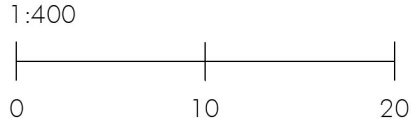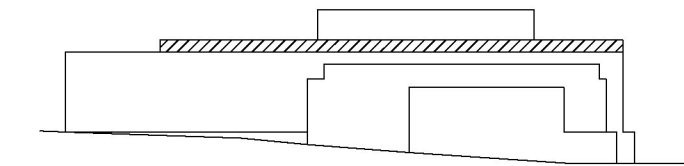


Brandskyddslaget
2021-06-17


PLAN 7


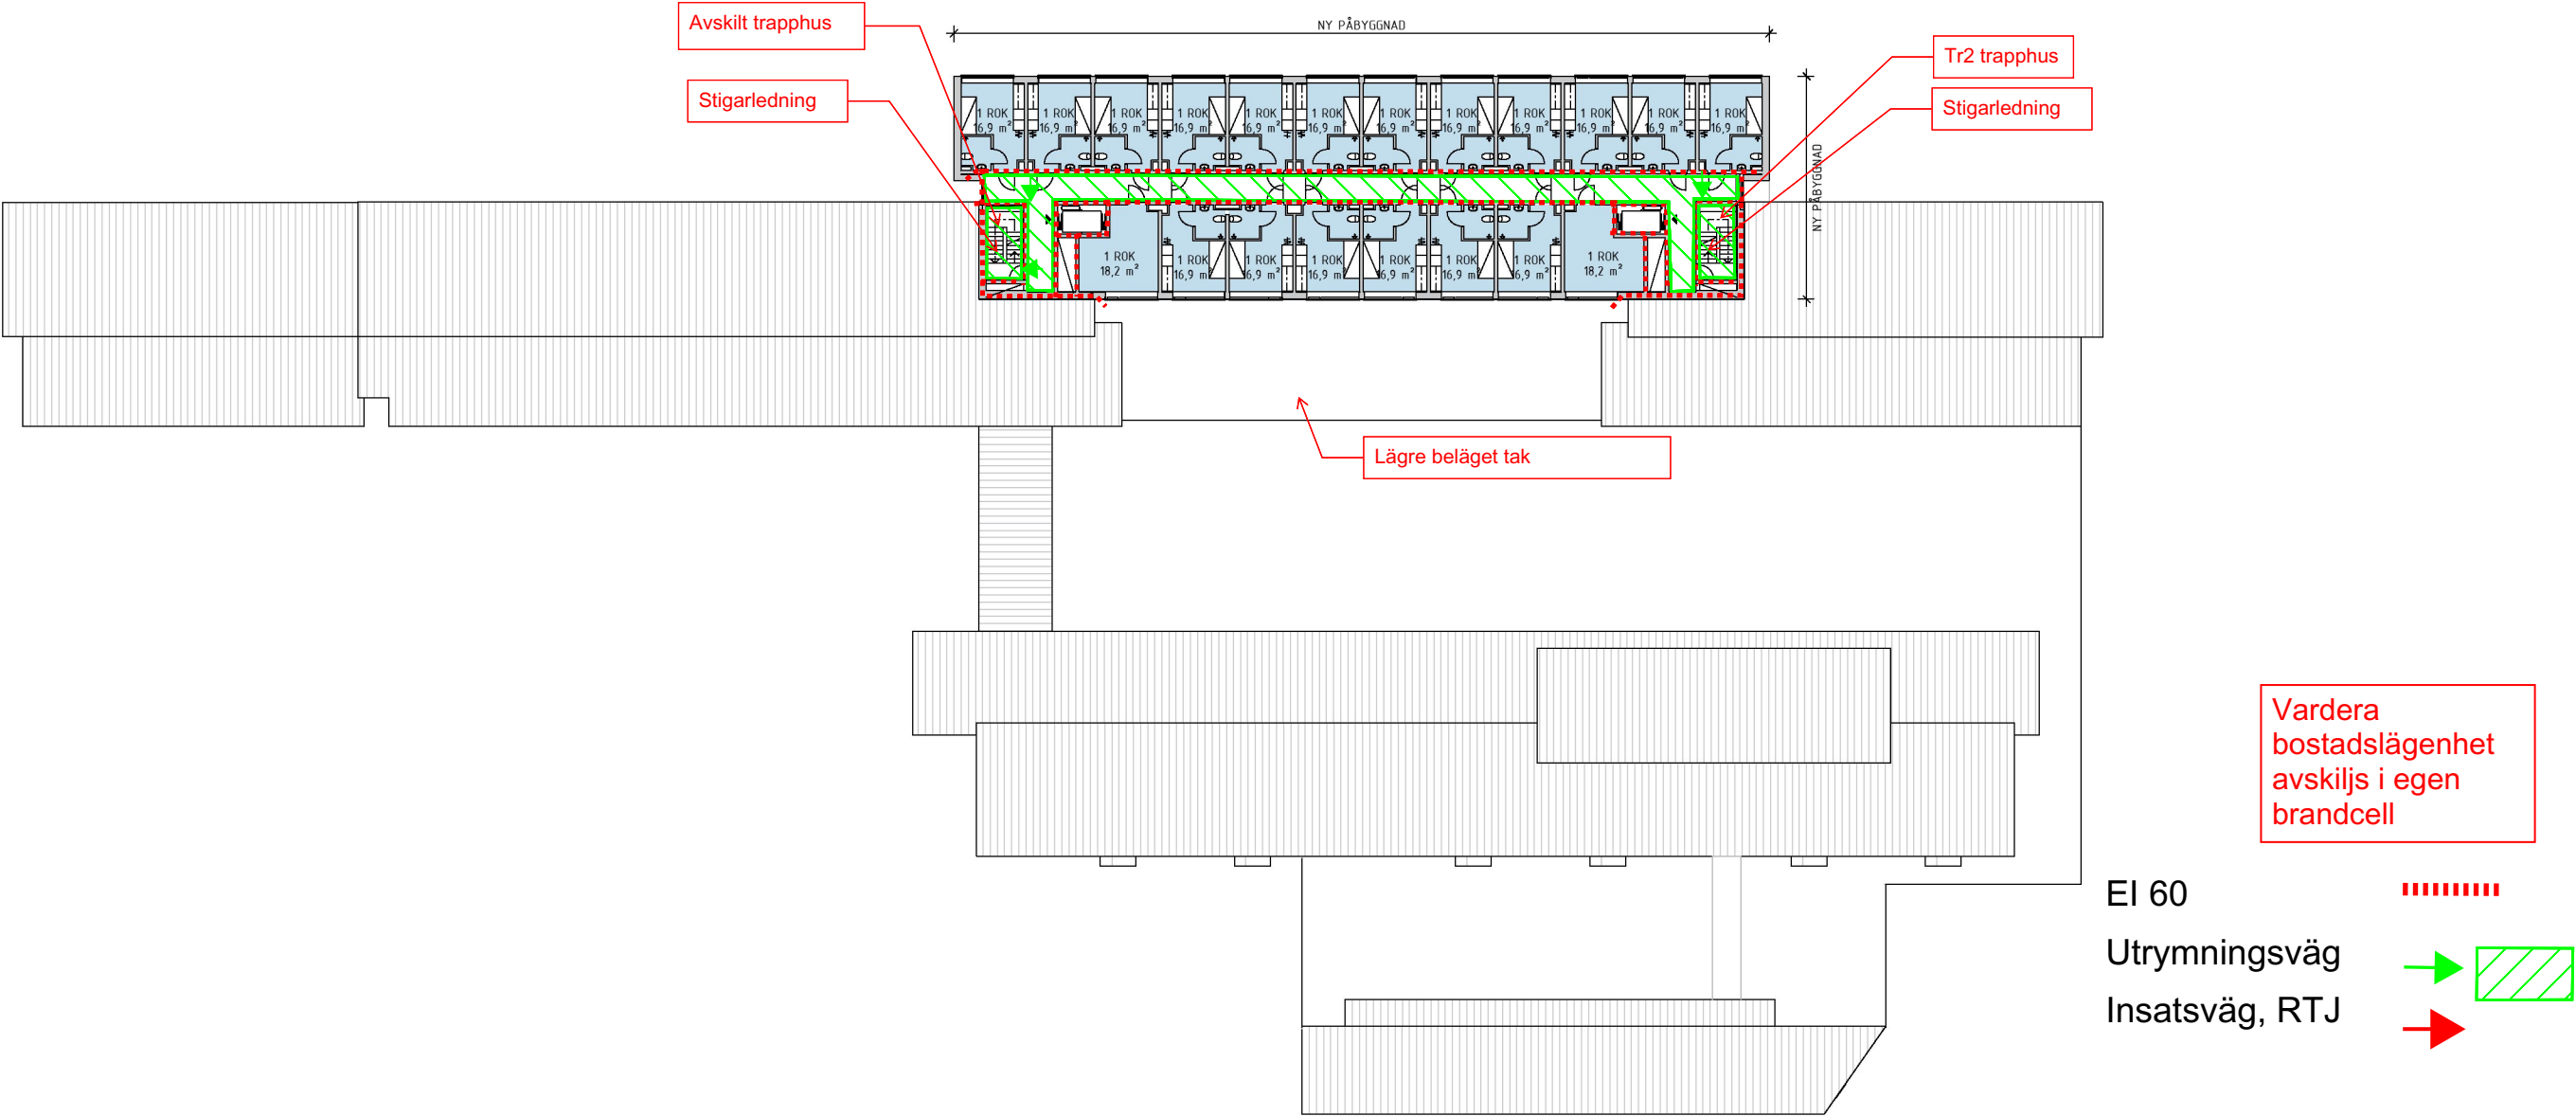


Nya lägenheter


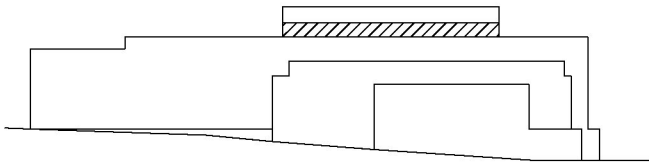


1:400

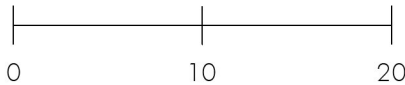

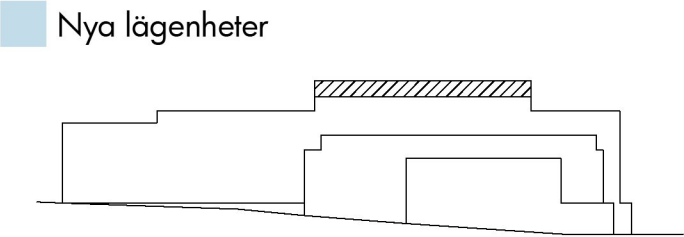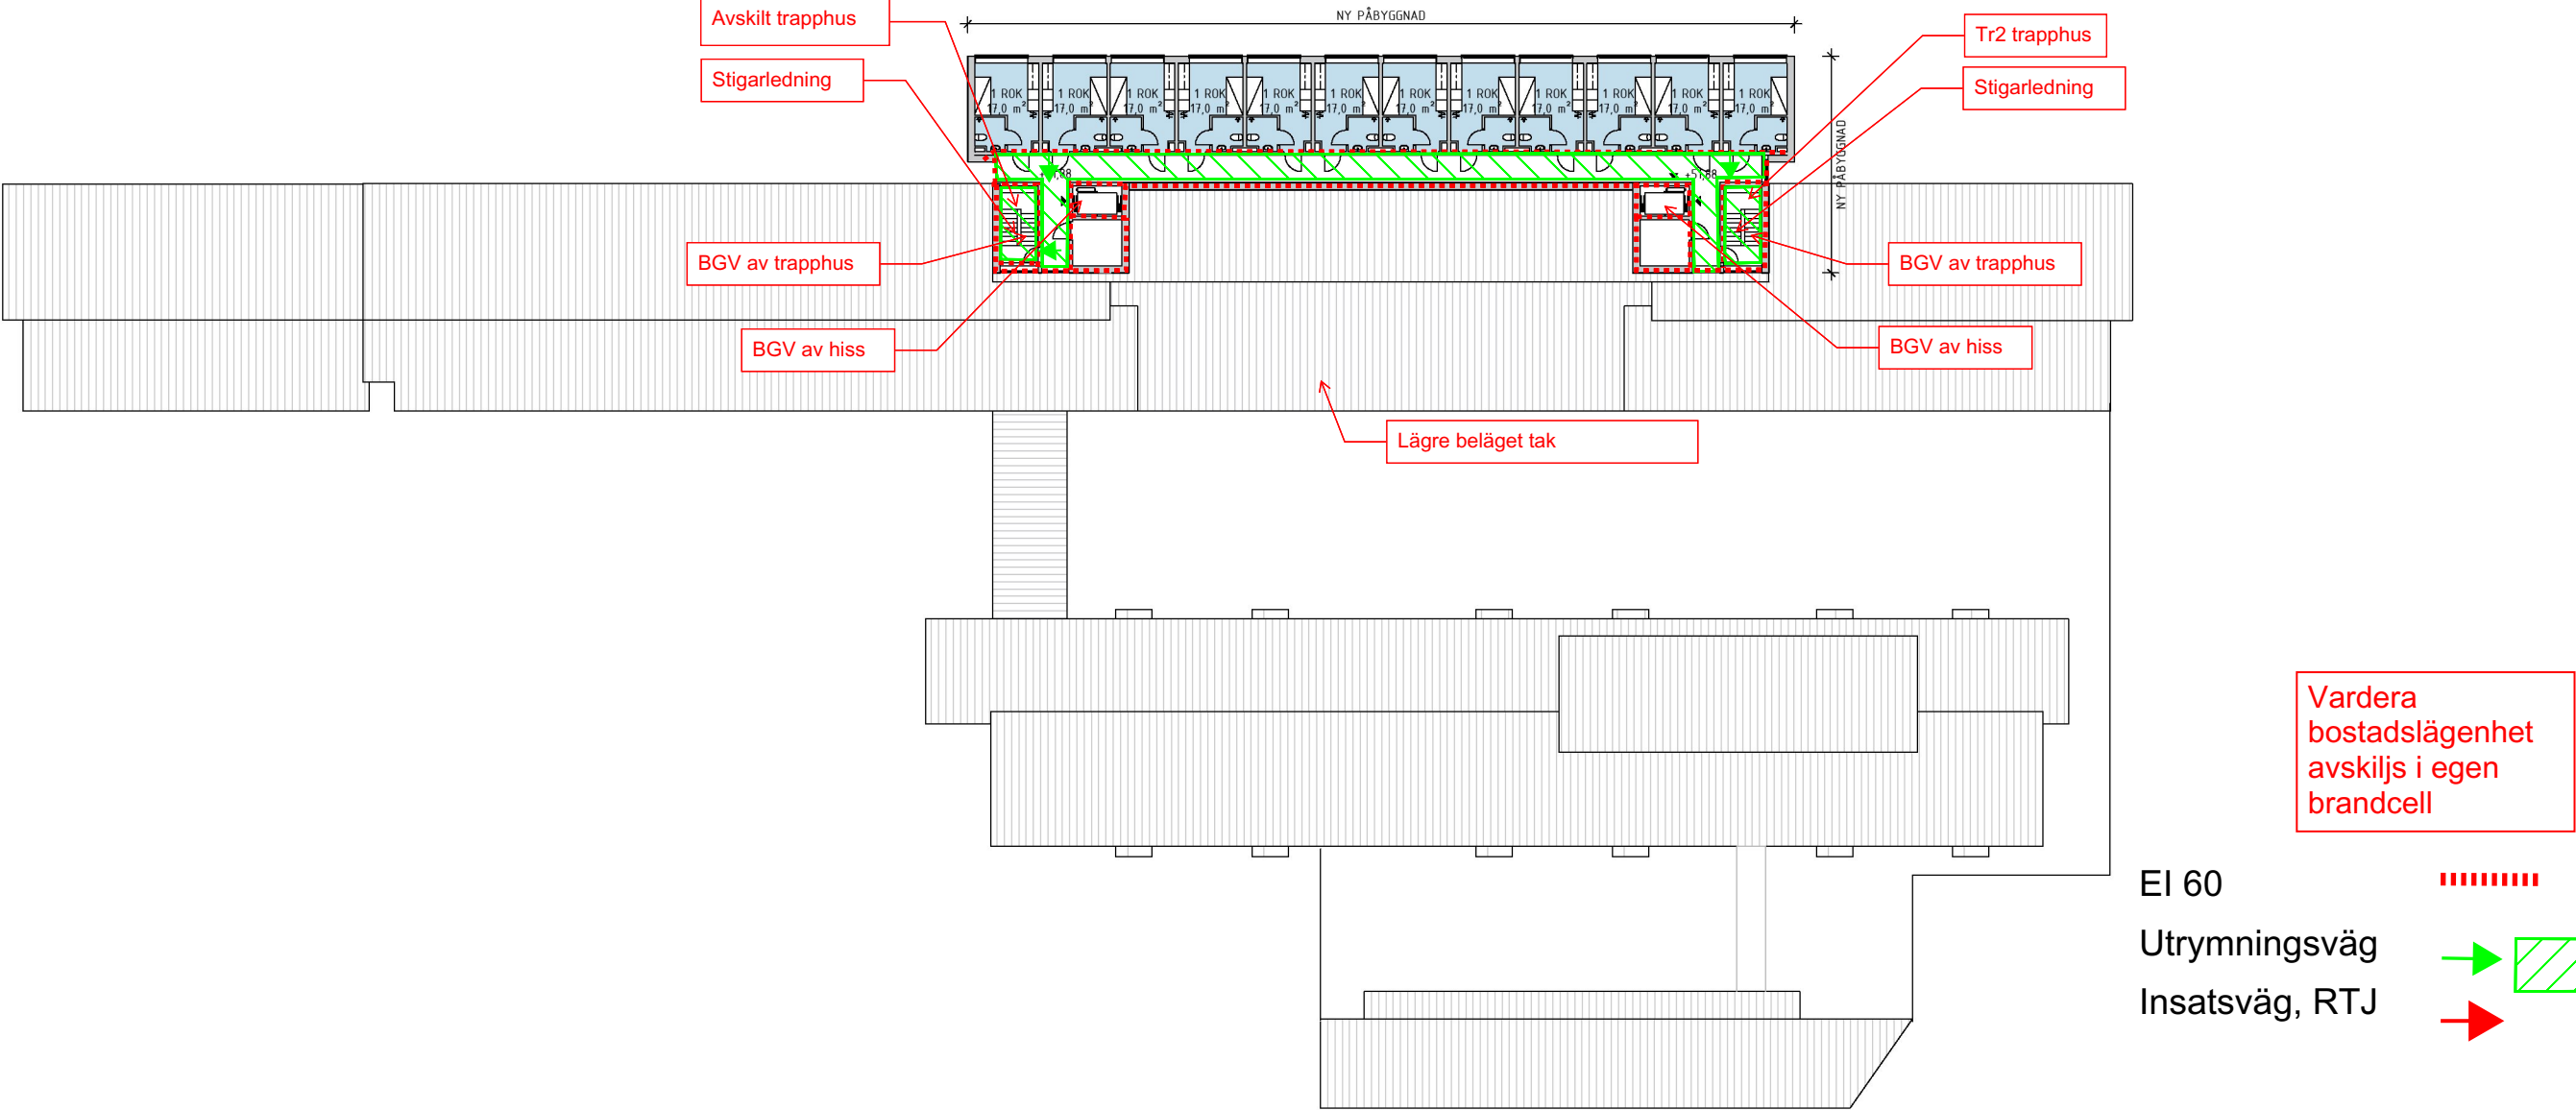

SEKTIONER

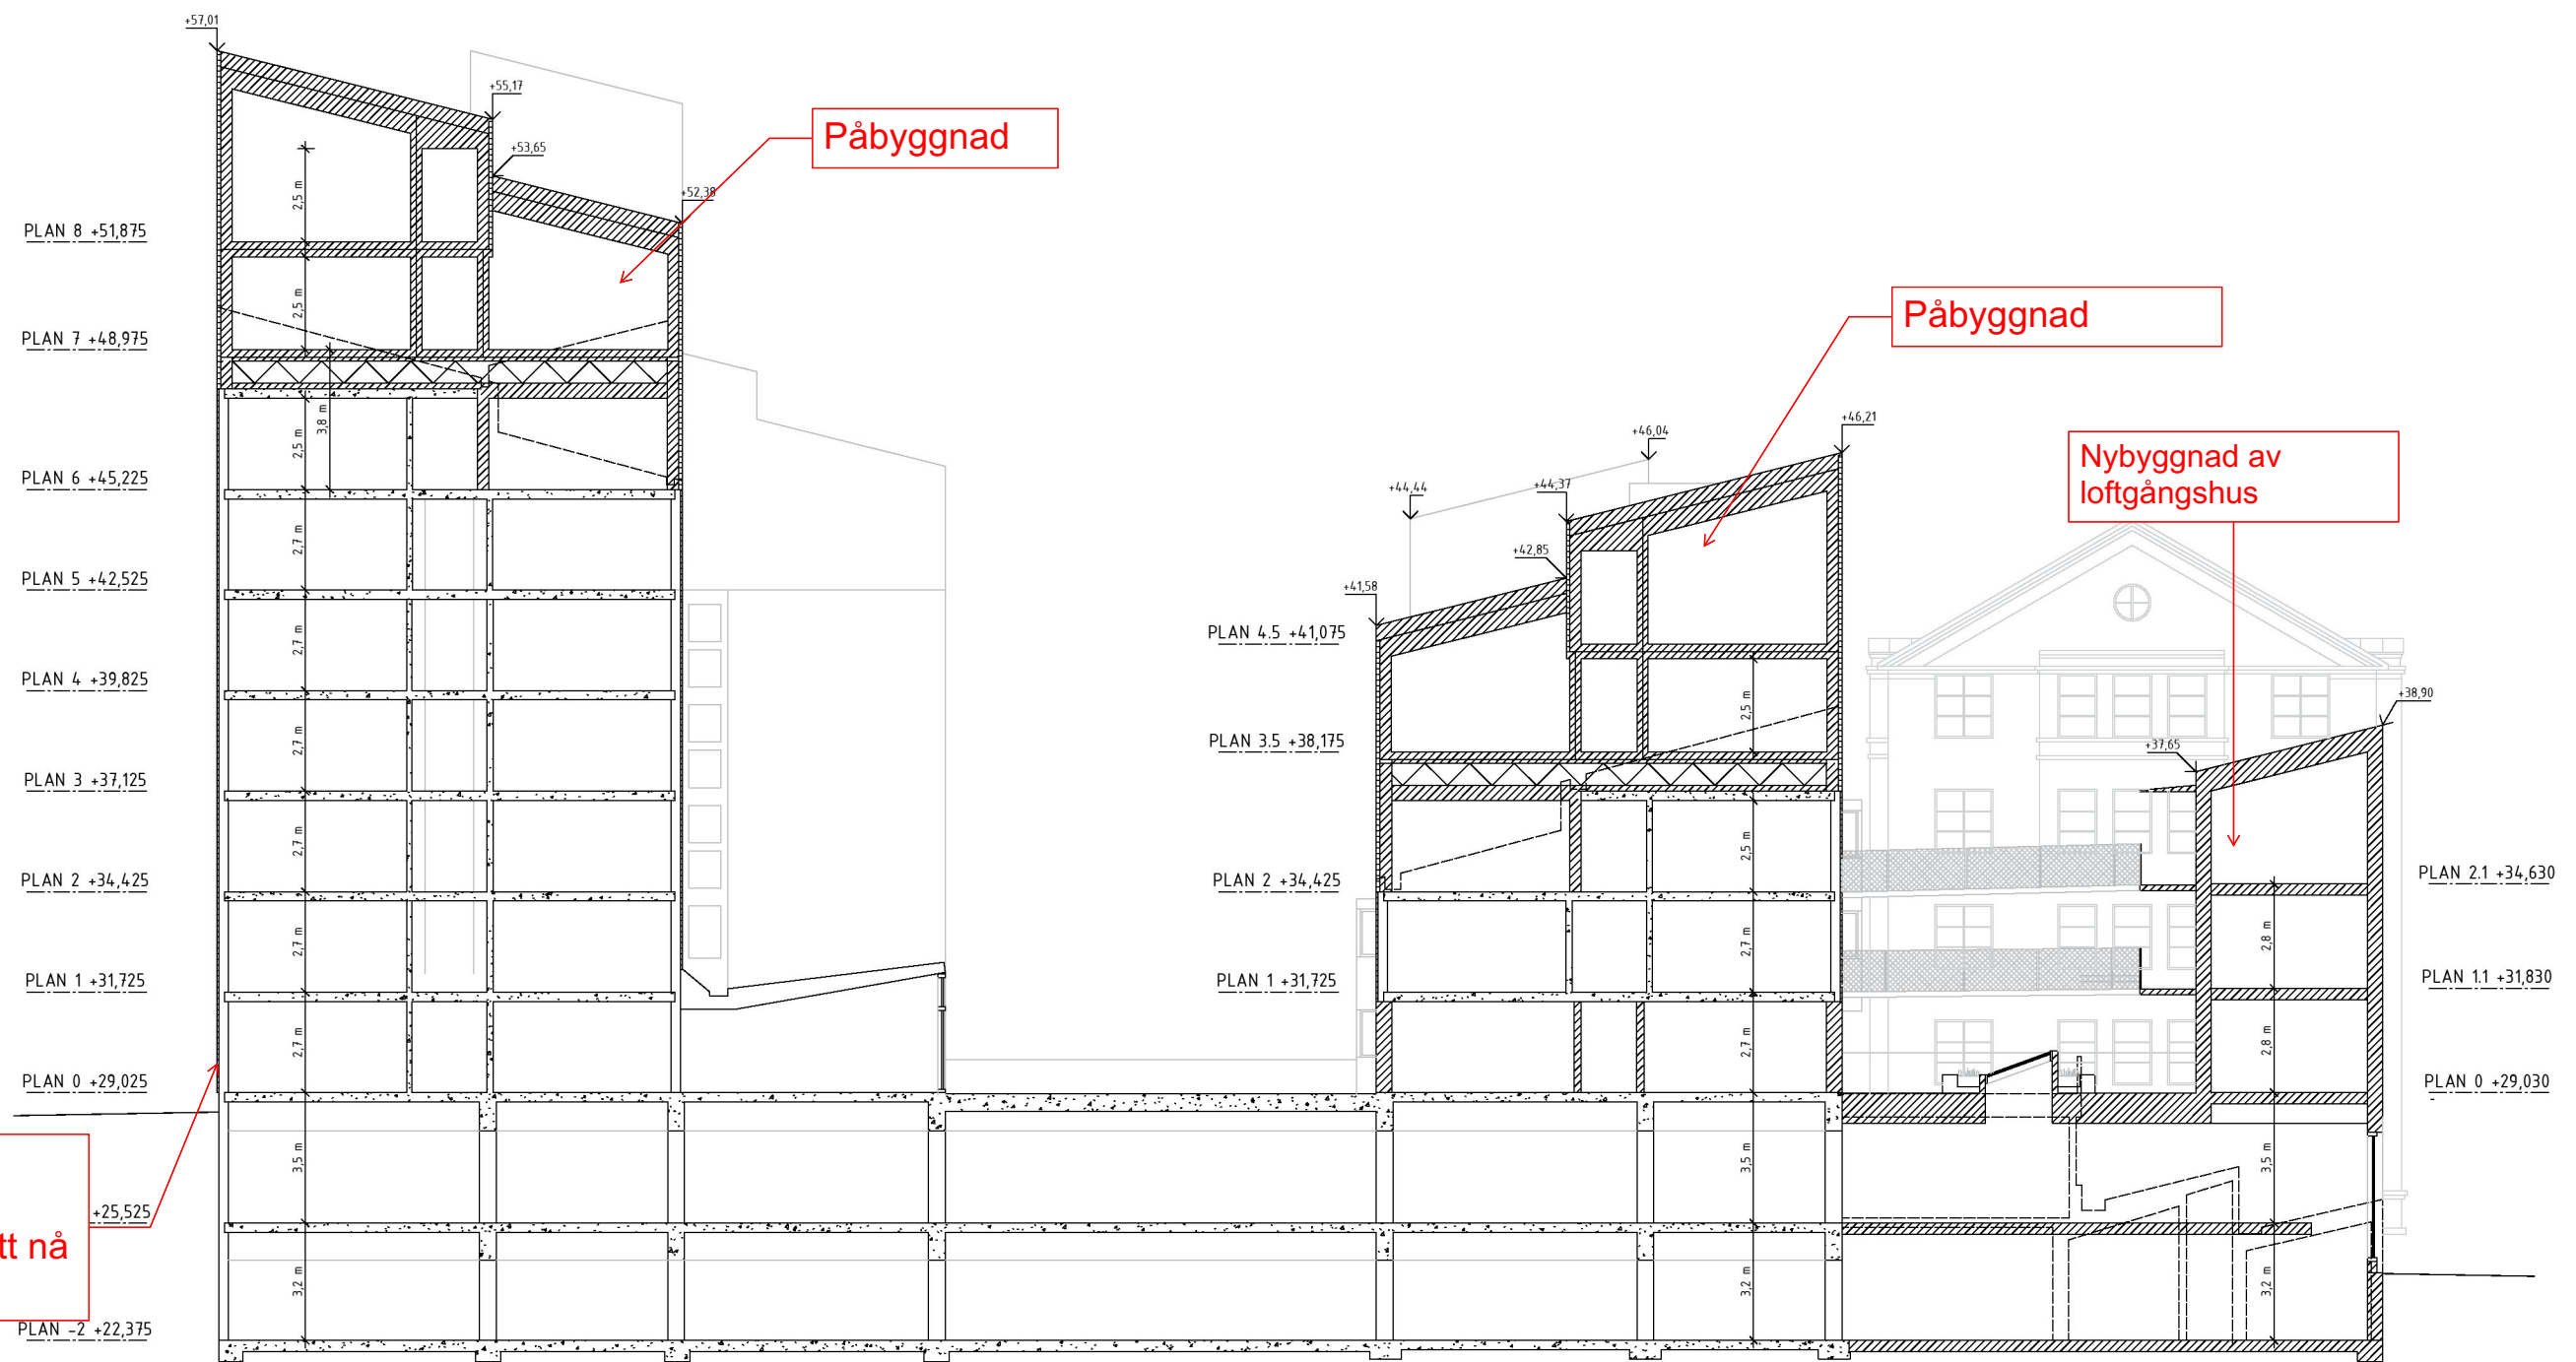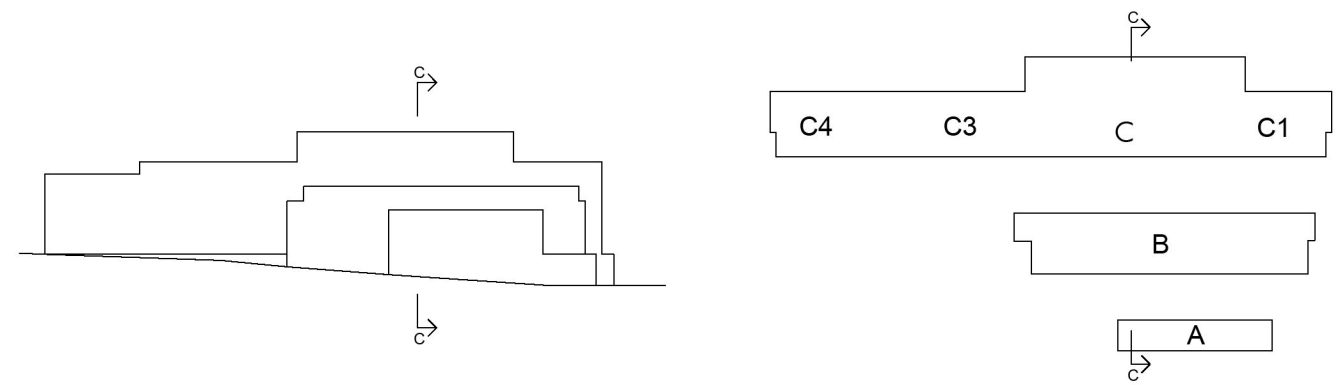

Sektion C-C

1:200

