



Inkom till Stockholms stadsbyggnadskontor - 2017-08-28 Dnr 2016-15389

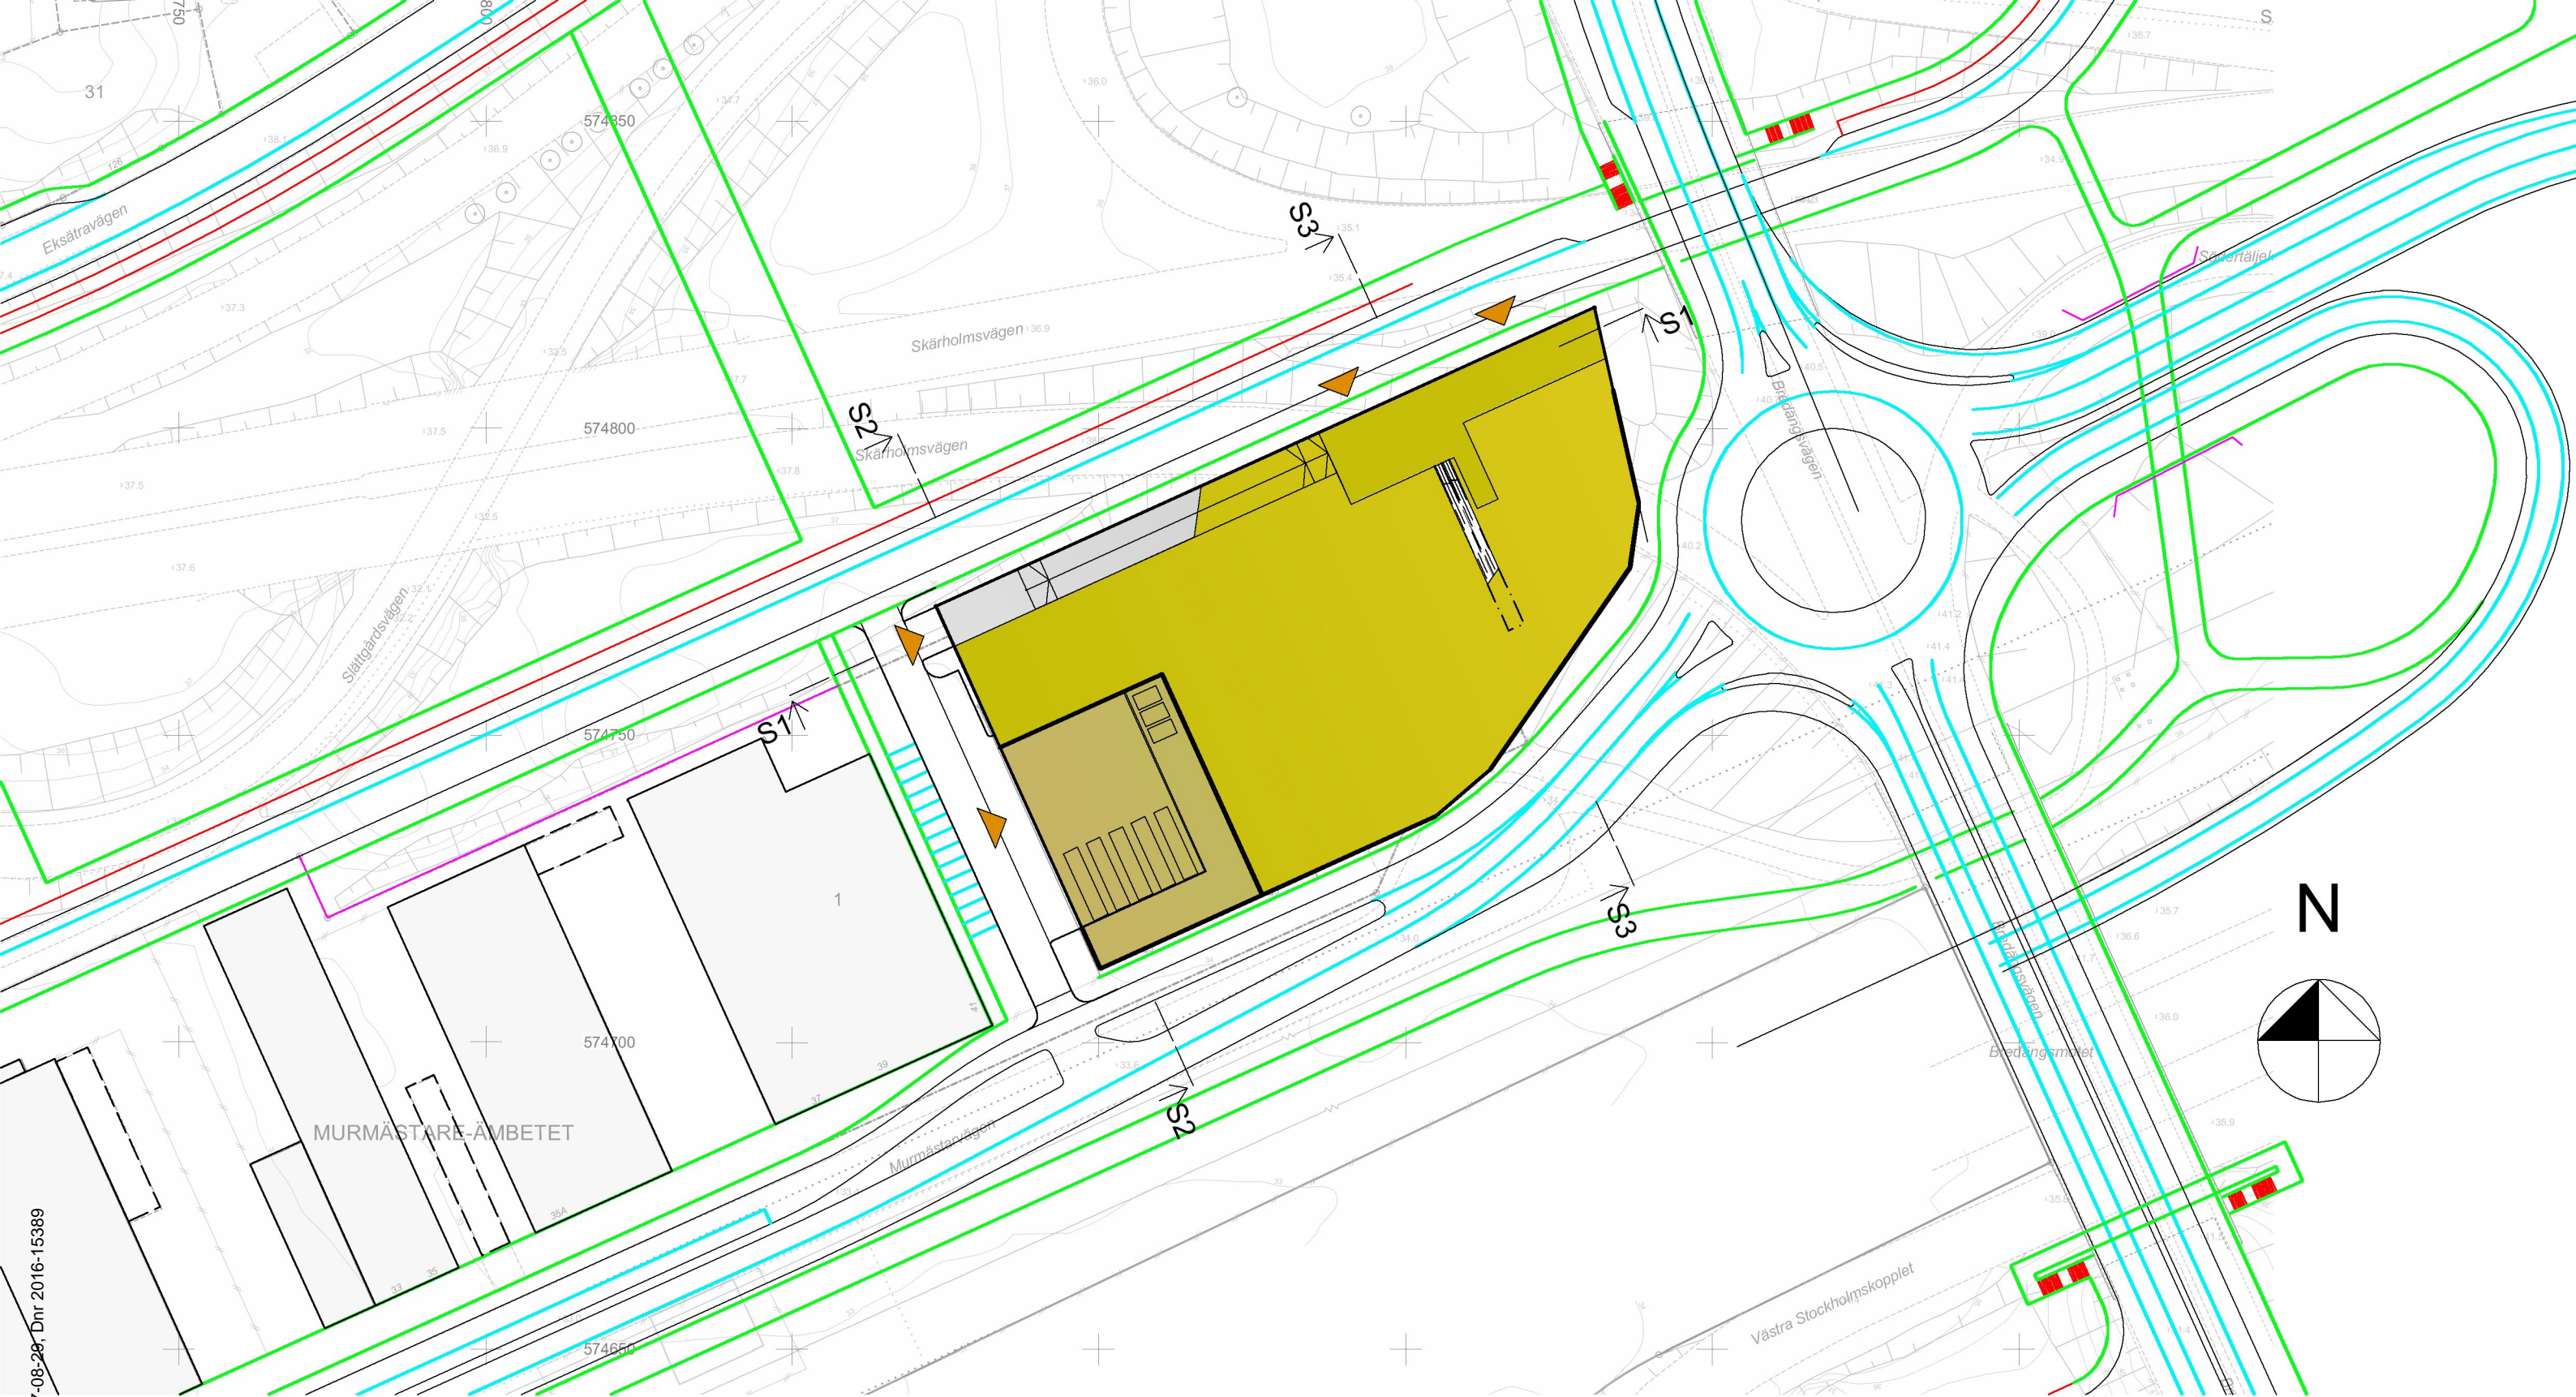

SKALA 1:1000

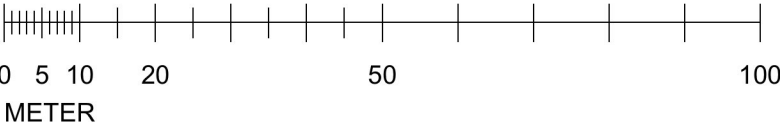

ETTIELVA ARKITEKTER/

T 08-785 05 60 www.ettelva.se

BYGGNADSAREA
AREA m ²
6 647
6 647 m ²


BRUTTOAREA:	
VÄNING	AREA m ²
PLAN 1 - HANDEL	6 646
PLAN 2 - KUNDPARKERING	6 648
PLAN 3 - PARKERINGSHUS	6 647
PLAN 4 - PARKERINGSHUS	6 646
	26 587 m ²

PARKERING:	
VÄNING:	ANTAL:
PLAN 2 - KUNDPARKERING	172
PLAN 3 - PARKERINGSHUS	193
PLAN 4 - PARKERINGSHUS	193
	558

MURMÄSTARE-ÄMBETET 1

Utredningsskiss
Parkering och Handel
1:1000/2017-07-03

UA063

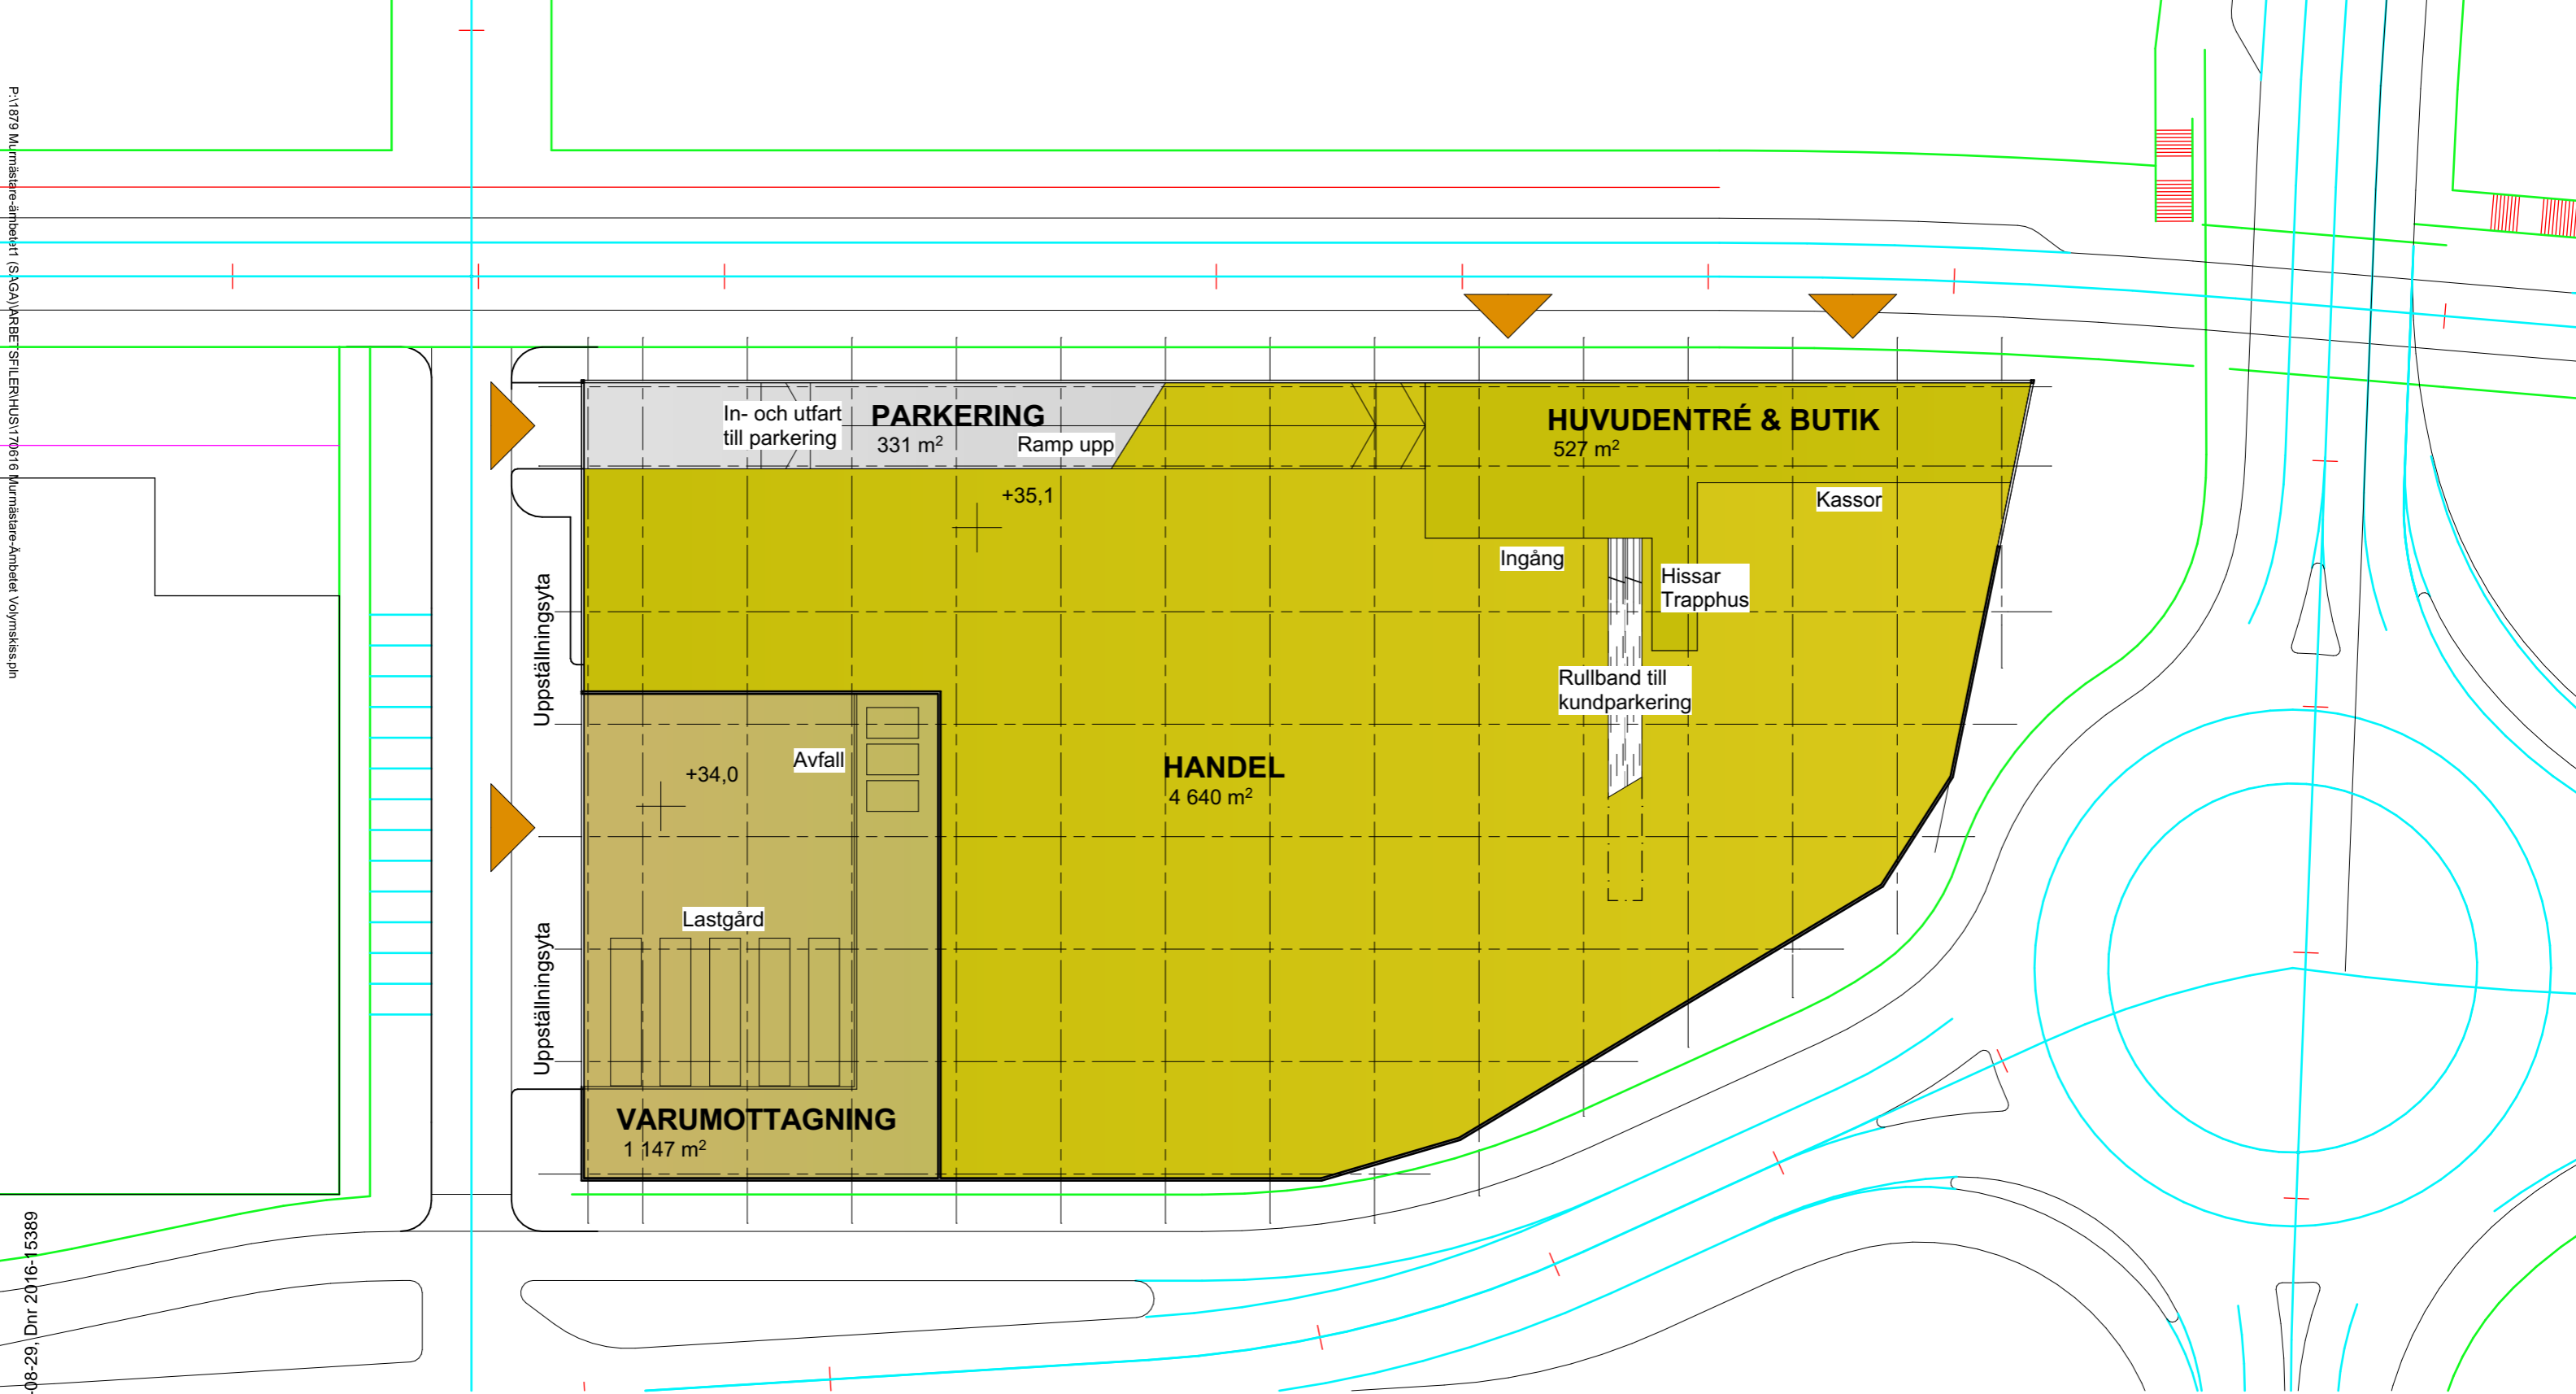

SKALA 1:500



BYGGNADSAREA
AREA m²
6 647
6 647 m²

BRUTTOAREA:	
VÅNING	AREA m²
PLAN 1 - HANDEL	6 646
PLAN 2 - KUNDPARKERING	6 648
PLAN 3 - PARKERINGSHUS	6 647
PLAN 4 - PARKERINGSHUS	6 646
	26 587 m²

PARKERING:	
VÅNING:	ANTAL:
PLAN 2 - KUNDPARKERING	172
PLAN 3 - PARKERINGSHUS	193
PLAN 4 - PARKERINGSHUS	193
	558

PLAN 1 - HANDEL
1:500





ETTELVA ARKITEKTER/

T 08-785 05 60 www.ettelva.se

MURMÄSTARE-
ÄMBETET 1

Utredningsskiss
Parkering och Handel
1:500/2017-07-03

UA064

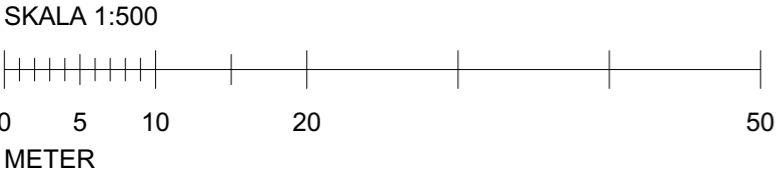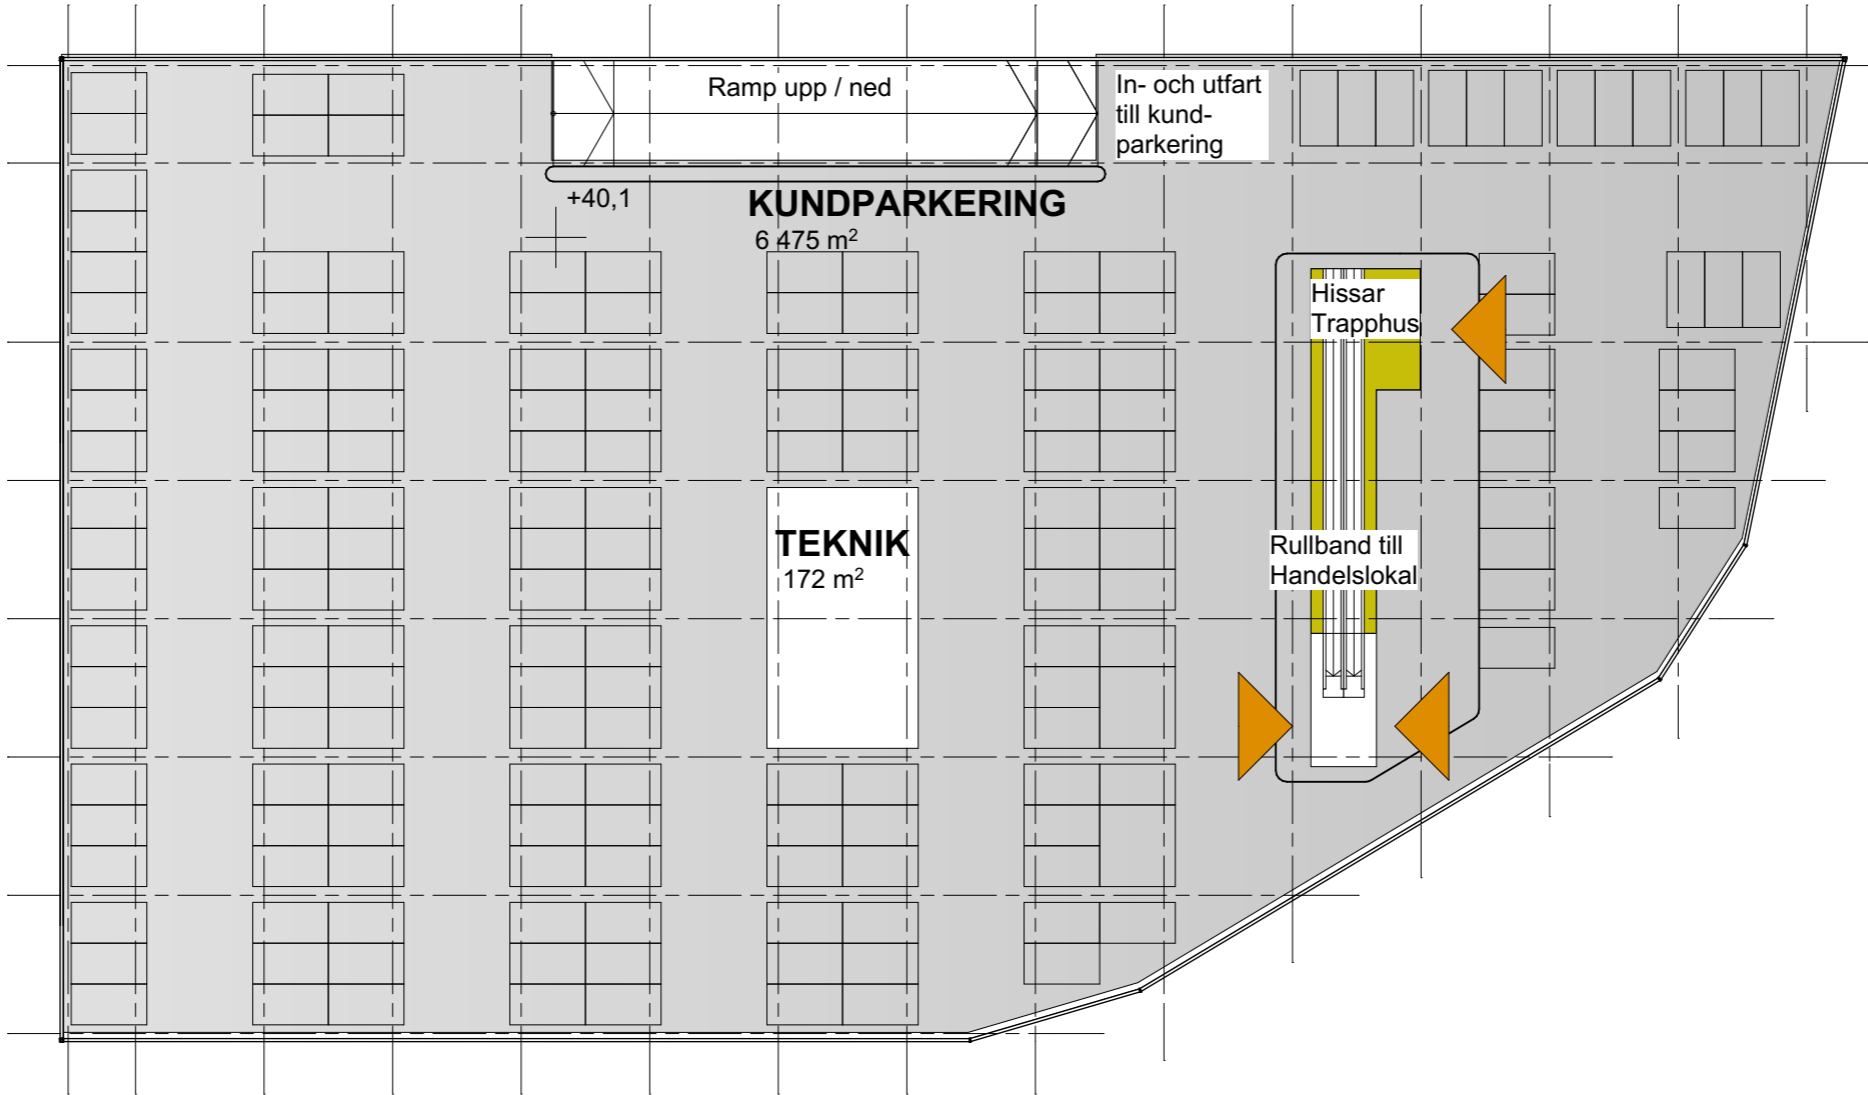

BYGGNADSAREA
AREA m²
6 647
6 647 m²

BRUTTOAREA:	
VÅNING	AREA m²
PLAN 1 - HANDEL	6 646
PLAN 2 - KUNDPARKERING	6 648
PLAN 3 - PARKERINGSHUS	6 647
PLAN 4 - PARKERINGSHUS	6 646
	26 587 m²

PARKERING:	
VÅNING:	ANTAL:
PLAN 2 - KUNDPARKERING	172
PLAN 3 - PARKERINGSHUS	193
PLAN 4 - PARKERINGSHUS	193
	558

PLAN 2 - KUNDPARKERING
1:500





ETTELVA ARKITEKTER/

T 08-785 05 60 www.ettelva.se

MURMÄSTARE-
ÄMBETET 1

Utredningsskiss
Parkering och Handel
1:500/2017-07-03

UA065

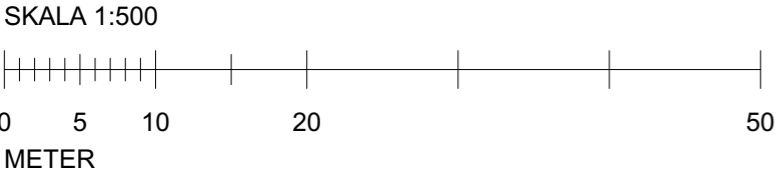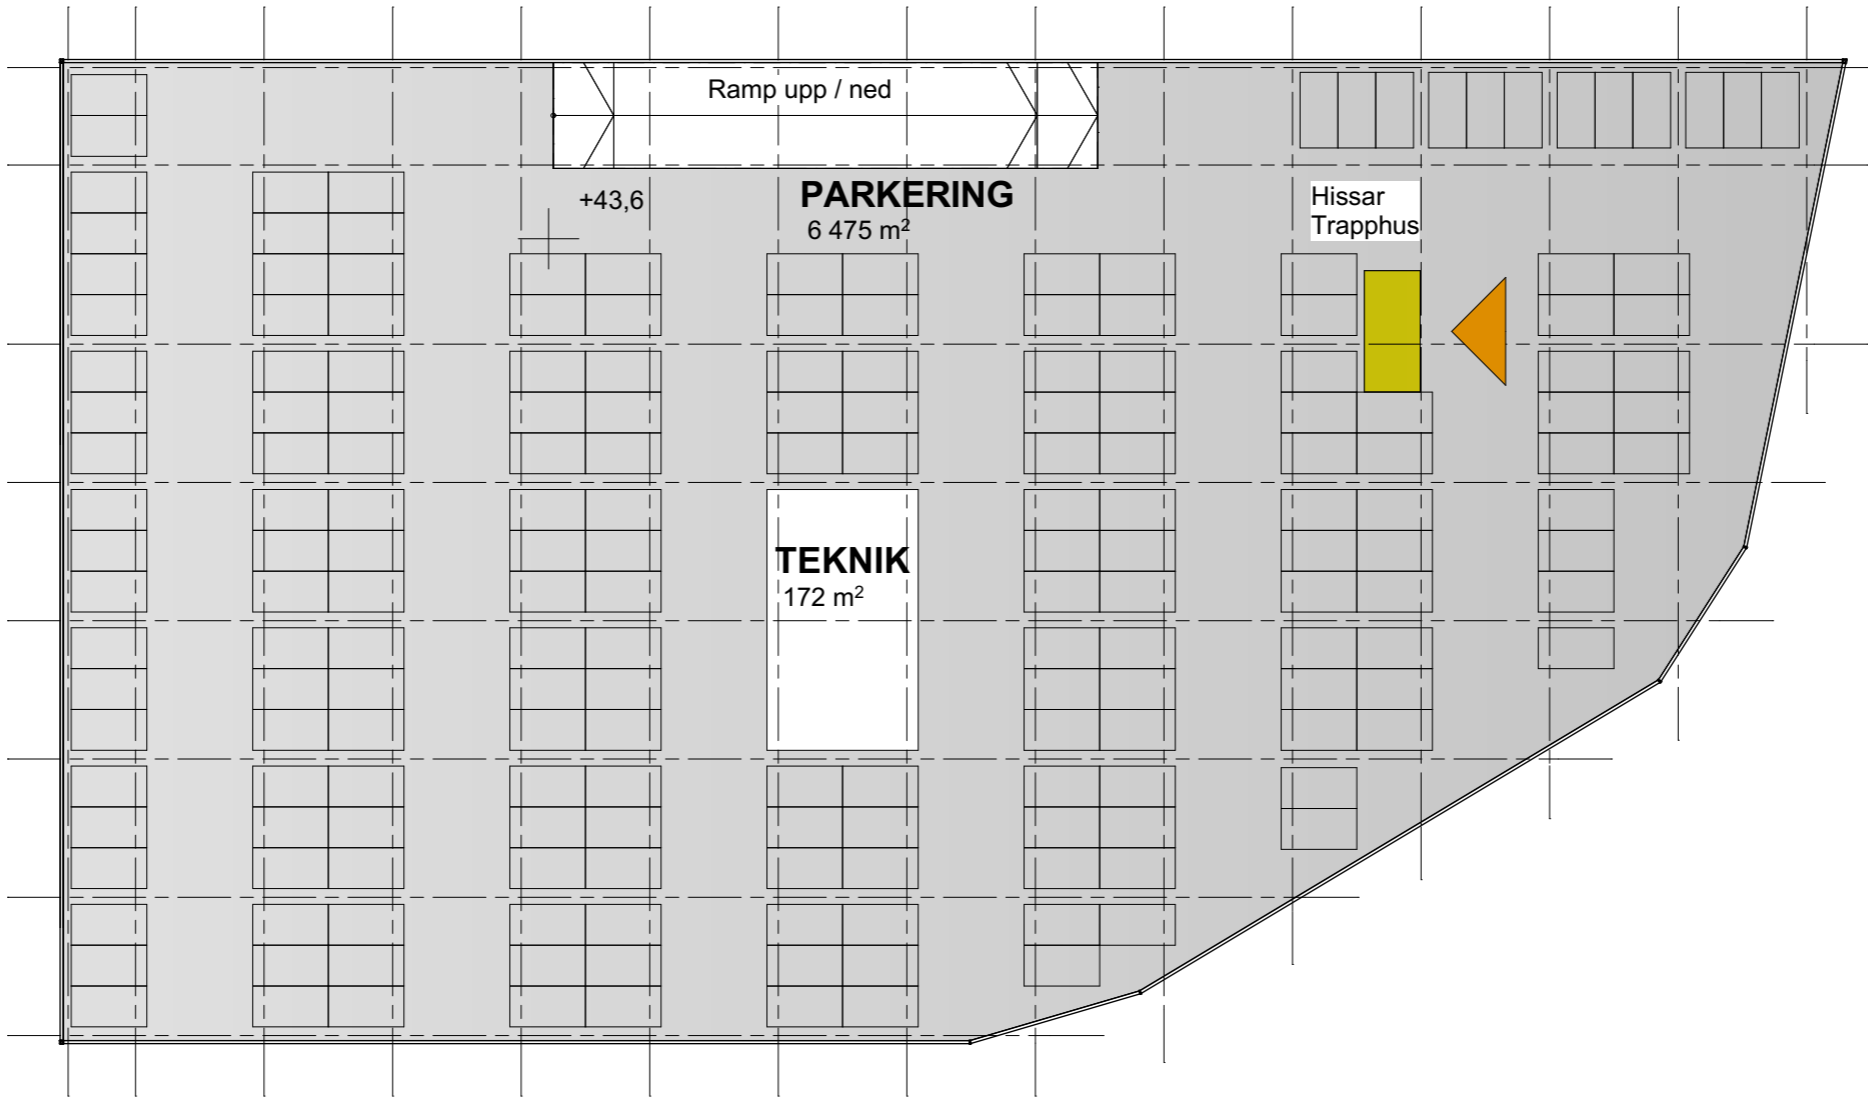

BYGGNADSAREA
AREA m²
6 647
6 647 m²

BRUTTOAREA:	
VÅNING	AREA m²
PLAN 1 - HANDEL	6 646
PLAN 2 - KUNDPARKERING	6 648
PLAN 3 - PARKERINGSHUS	6 647
PLAN 4 - PARKERINGSHUS	6 646
	26 587 m²

PARKERING:	
VÅNING:	ANTAL:
PLAN 2 - KUNDPARKERING	172
PLAN 3 - PARKERINGSHUS	193
PLAN 4 - PARKERINGSHUS	193
	558

PLAN 3 - PARKERINGSHUS
1:500





ETTELVA ARKITEKTER/

T 08-785 05 60 www.ettelva.se

MURMÄSTARE-
ÄMBETET 1

Utredningsskiss
Parkering och Handel
1:500/2017-07-03

UA066

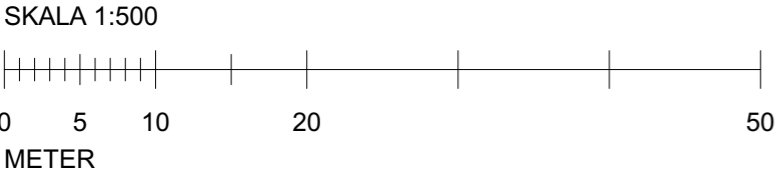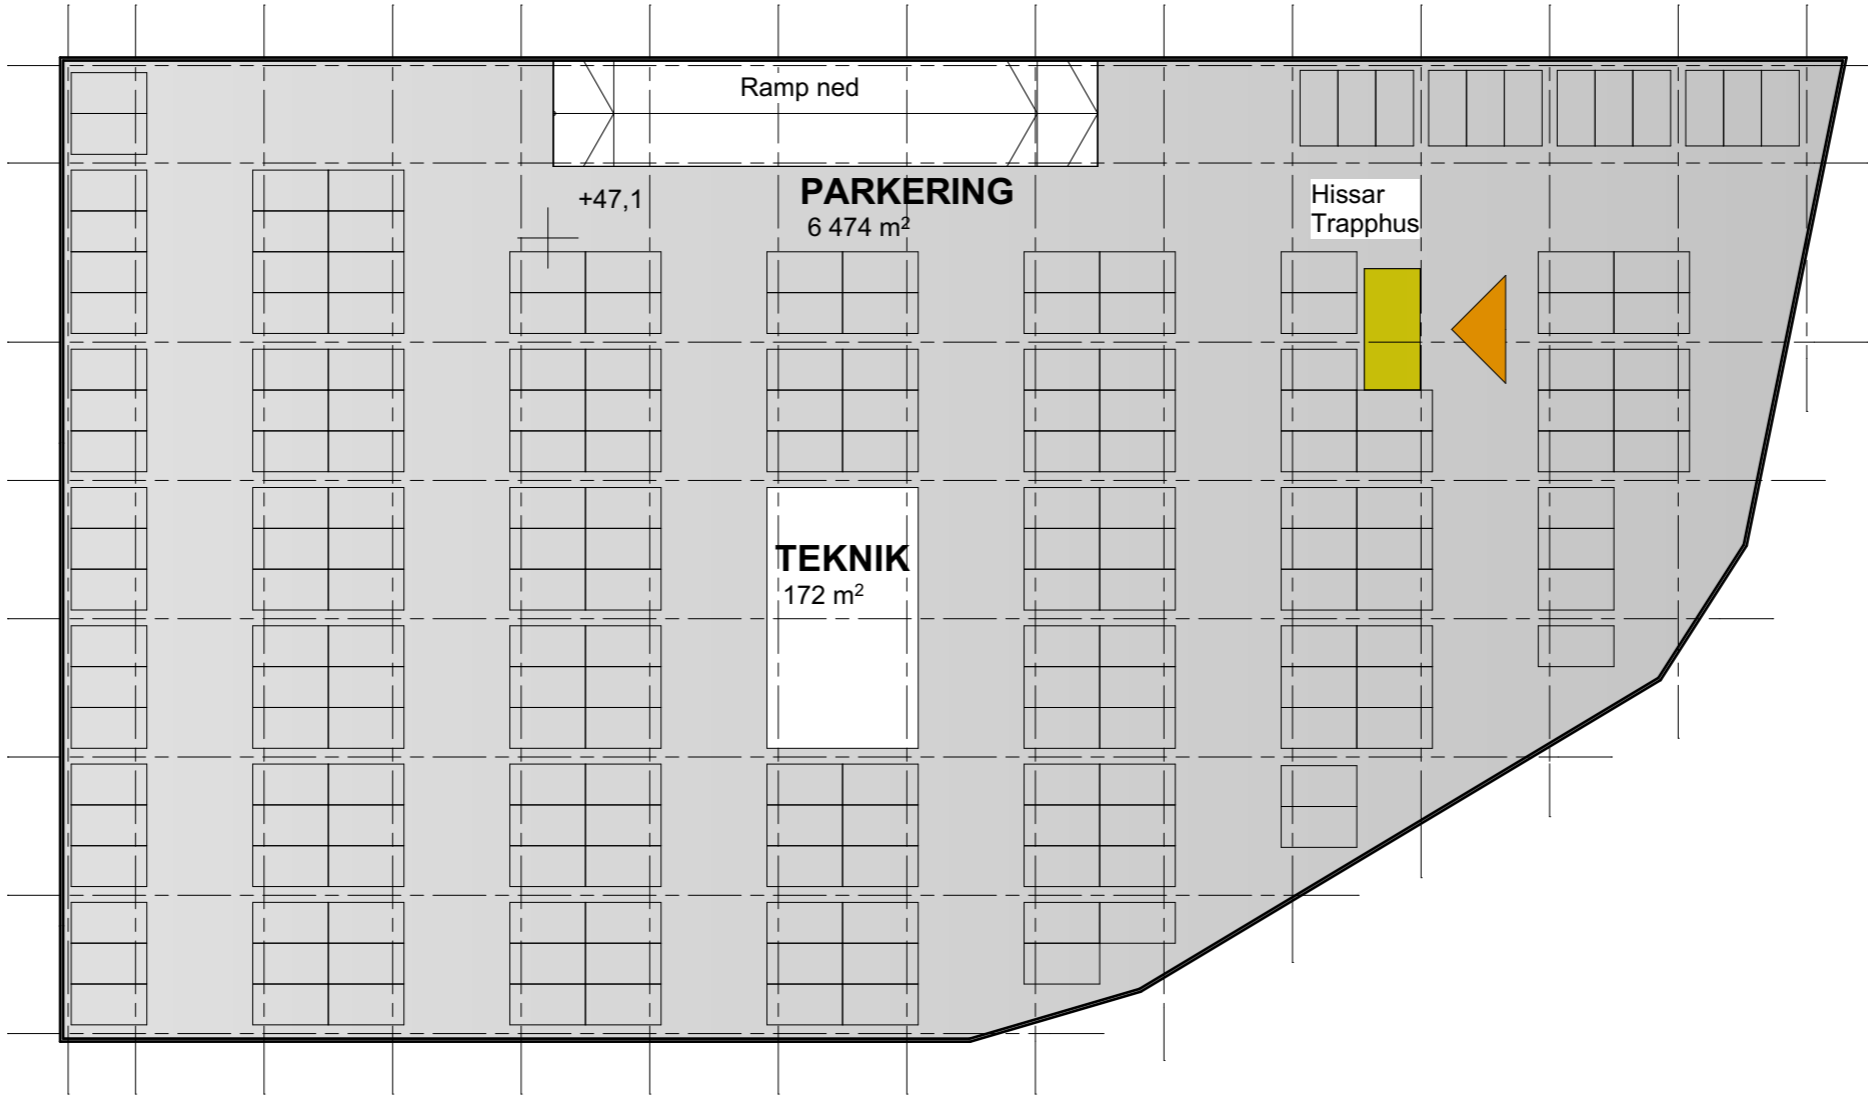

BYGGNADSAREA
AREA m²
6 647
6 647 m²

BRUTTOAREA:	
VÅNING	AREA m²
PLAN 1 - HANDEL	6 646
PLAN 2 - KUNDPARKERING	6 648
PLAN 3 - PARKERINGSHUS	6 647
PLAN 4 - PARKERINGSHUS	6 646
	26 587 m²

PARKERING:	
VÅNING:	ANTAL:
PLAN 2 - KUNDPARKERING	172
PLAN 3 - PARKERINGSHUS	193
PLAN 4 - PARKERINGSHUS	193
	558

PLAN 4 - PARKERINGSHUS
1:500



ETTELVA ARKITEKTER/





T 08-785 05 60 www.ettelva.se

MURMÄSTARE-
ÄMBETET 1

Utredningsskiss
Parkering och Handel
1:500/2017-07-03

UA067

P:\1879 Murmästare-ämbetet 1 (SAGA)\ARBETSFILLER\HUS170616 Murmästare-ämbetet Volymsskiss.pjn

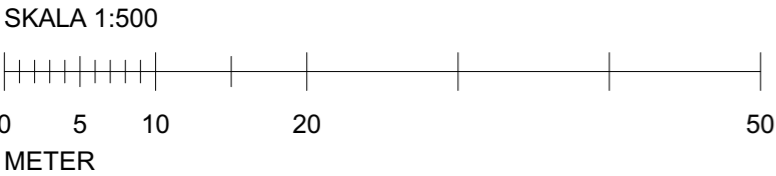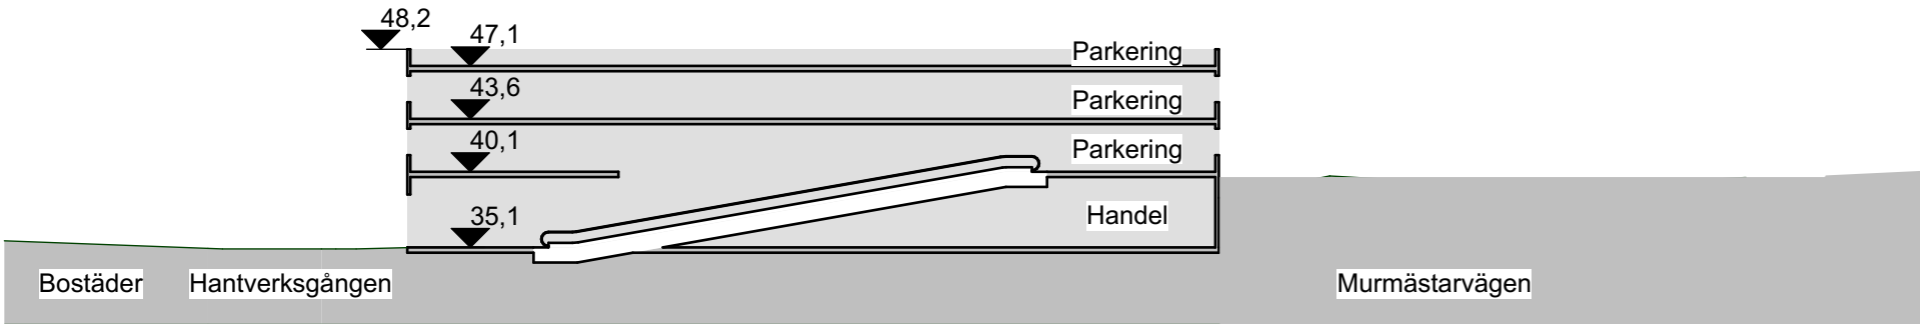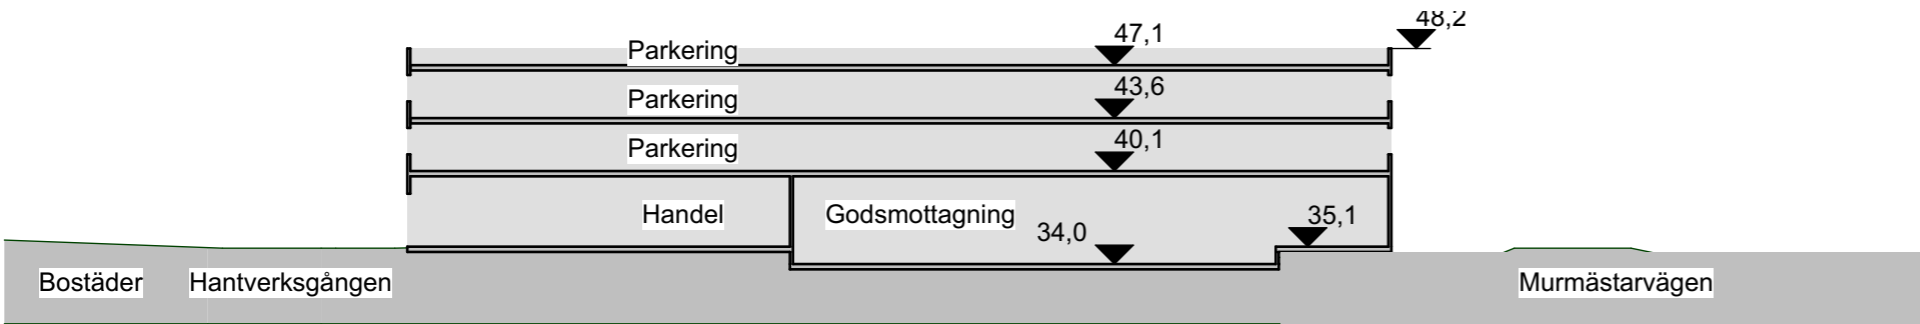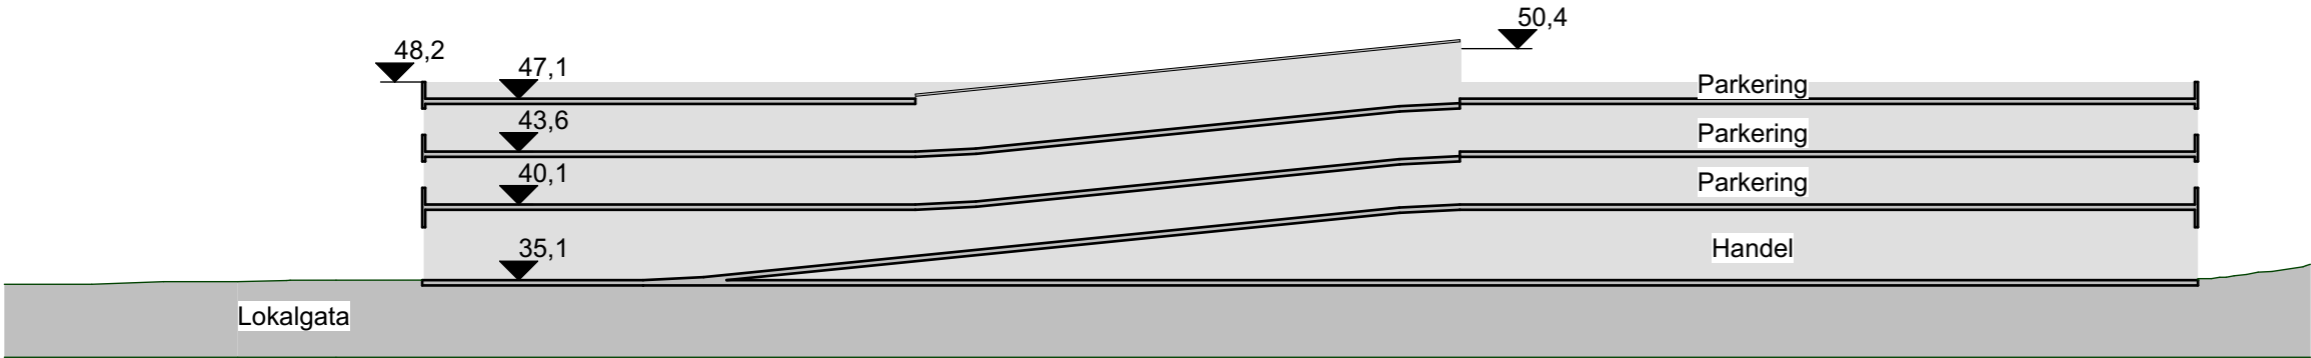

BYGGNADSAREA
AREA m²
6 647
6 647 m²

BRUTTOAREA:	
VÅNING	AREA m²
PLAN 1 - HANDEL	6 646
PLAN 2 - KUNDPARKERING	6 648
PLAN 3 - PARKERINGSHUS	6 647
PLAN 4 - PARKERINGSHUS	6 646
	26 587 m²

PARKERING:	
VÅNING:	ANTAL:
PLAN 2 - KUNDPARKERING	172
PLAN 3 - PARKERINGSHUS	193
PLAN 4 - PARKERINGSHUS	193
	558



ETTELVA ARKITEKTER/

T 08-785 05 60 www.ettelva.se

MURMÄSTARE- ÄMBETET 1

Utredningsskiss
Parkering och Handel
1:500/2017-07-03

UA068