

ILLUSTRATIONSBild 1



GATUBILD. SKATTEGÅRDSVÄGEN MOT ÖSTER.

SKOGSNÄVAN MFL

Inlämning till samråd, samlingsdokument
Beställare: SISAB
Arkitekt: Anna Areskough, Lisa Chen. Max Arkitekter.
Landskapsarkitekt: Johanna Brandt, Ia Neumüller. Liljewall arkitekter.
Datum: 2018-10-01. Rev 181010
Sida: 2

ILLUSTRATIONS-BILD 2



GÅRDSBILD.


SKOGSNÄVAN MFL

Inlämning till samråd, samlingsdokument
Beställare: SISAB
Arkitekt: Anna Areskough, Lisa Chen. Max Arkitekter.
Landskapsarkitekt: Johanna Brandt, Ia Neumüller. Liljewall arkitekter.
Datum: 2018-10-01. Rev 181010
Sida: 3

ELEVATIONER



ELEVATION FRÅN SKATTEGÅRDSVÄGEN.

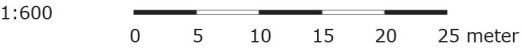

SKOGSNÄVAN MFL

Inlämning till samråd, samlingsdokument
Beställare: SISAB
Arkitekt: Anna Areskough, Lisa Chen. Max Arkitekter.
Landskapsarkitekt: Johanna Brandt, Ia Neumüller. Liljewall arkitekter.
Datum: 2018-10-01. Rev 181010
Sida: 4

ELEVATIONER - SKOLA




ELEVATION FRÅN SKATTEGÅRDSVÄGEN.



SKOGSNÄVAN MFL

Inlämning till samråd, samlingsdokument
Beställare: SISAB
Arkitekt: Anna Areskough, Lisa Chen. Max Arkitekter.
Landskapsarkitekt: Johanna Brandt, Ia Neumüller. Liljewall arkitekter.
Datum: 2018-10-01. Rev 181010
Sida: 5

ELEVATIONER - IDROTTSHALL OCH FÖRSKOLA

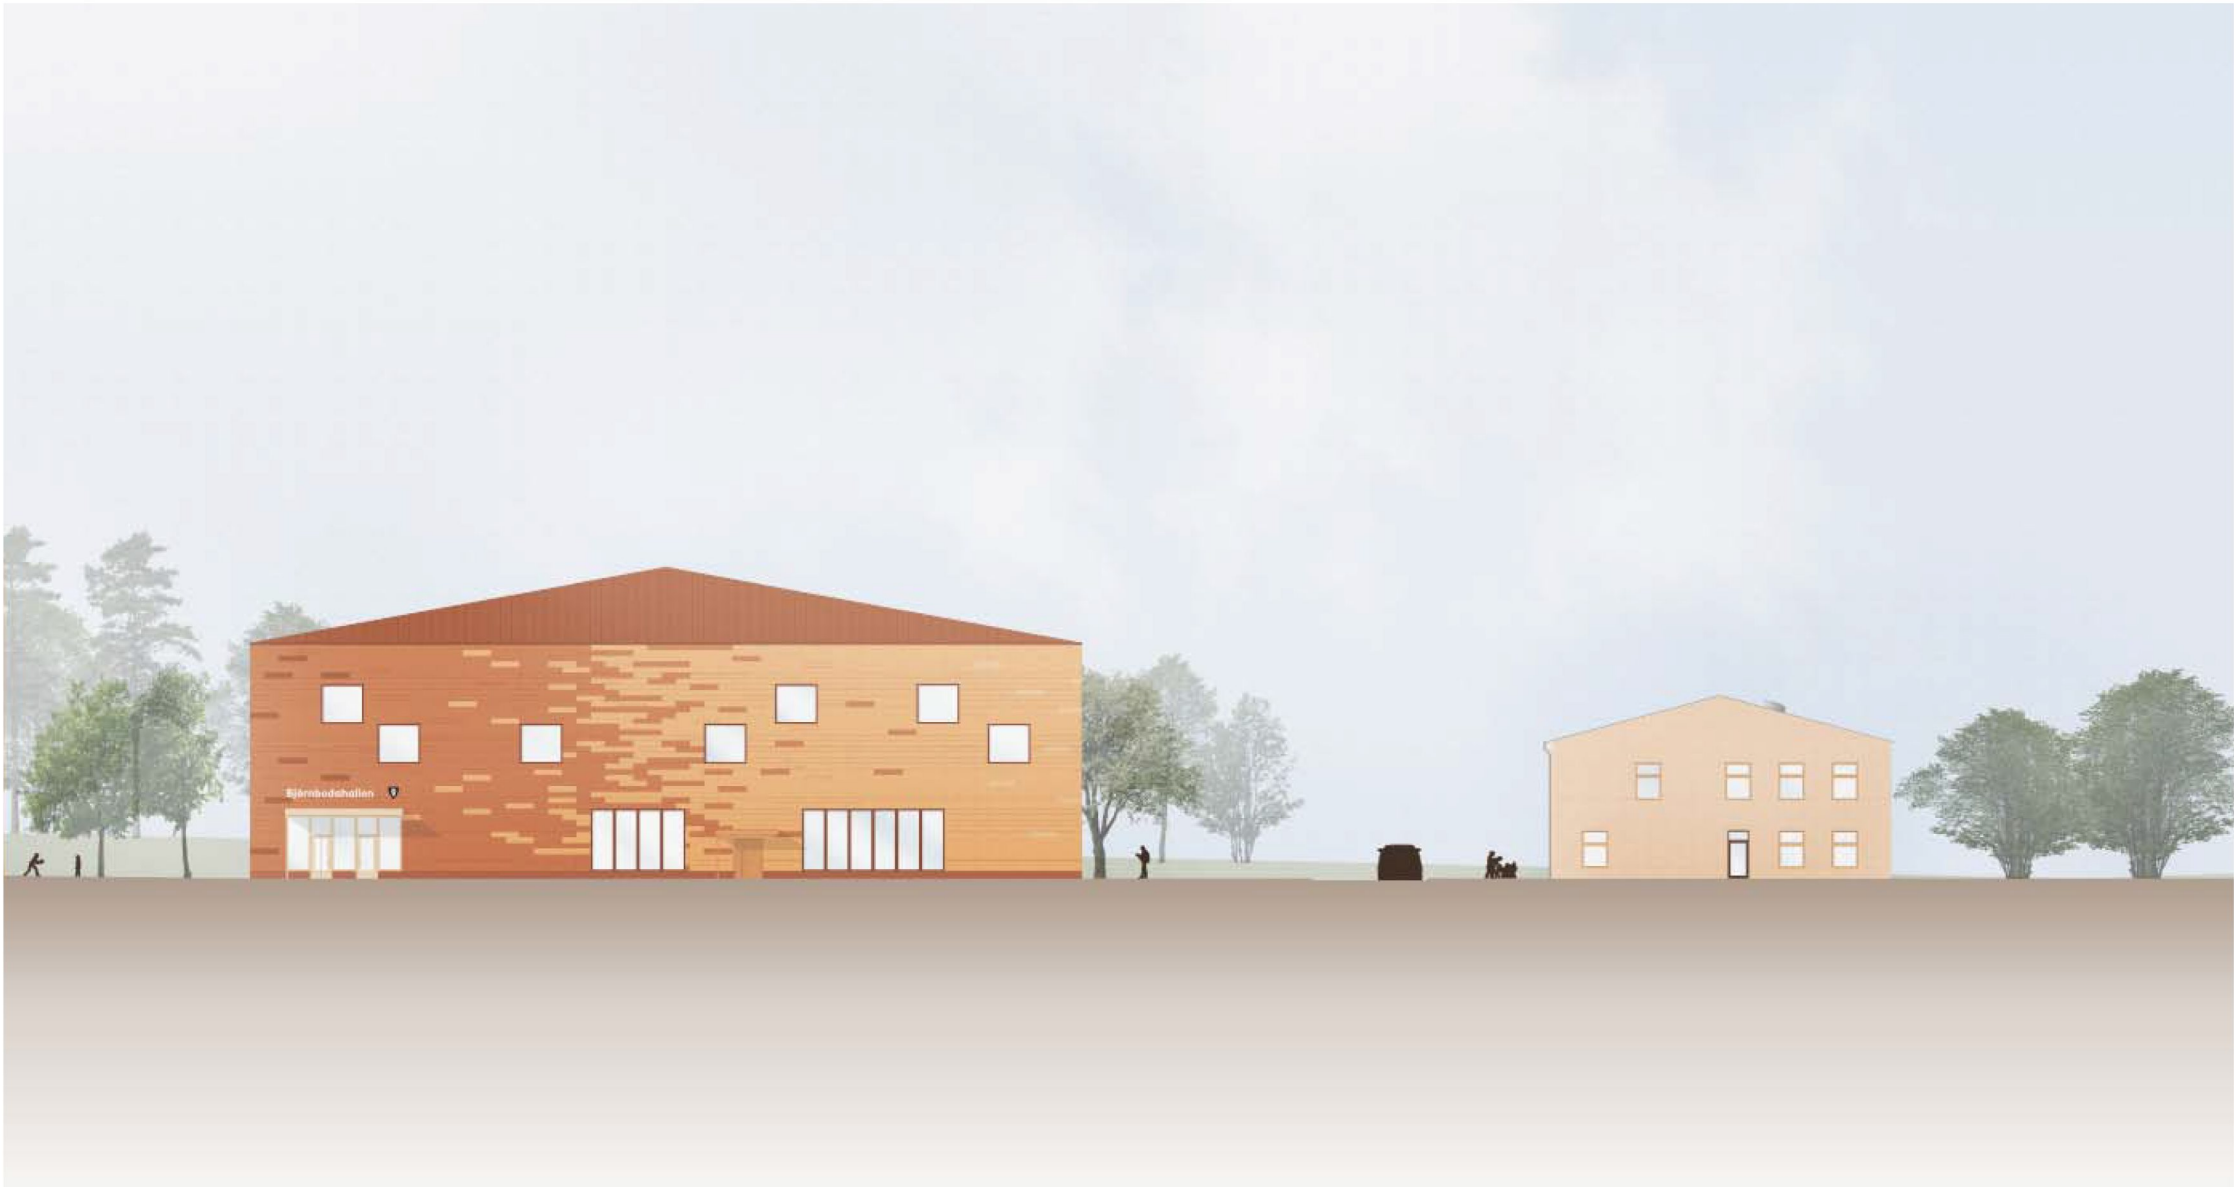


ELEVATION FRÅN SKATTEGÅRDSVÄGEN.

1:400
0 5 10 15 20 meter


SKOGSNÄVAN MFL

Inlämning till samråd, samlingsdokument
Beställare: SISAB
Arkitekt: Anna Areskough, Lisa Chen. Max Arkitekter.
Landskapsarkitekt: Johanna Brandt, Ia Neumüller. Liljewall arkitekter.
Datum: 2018-10-01. Rev 181010
Sida: 6


SEKTIONER

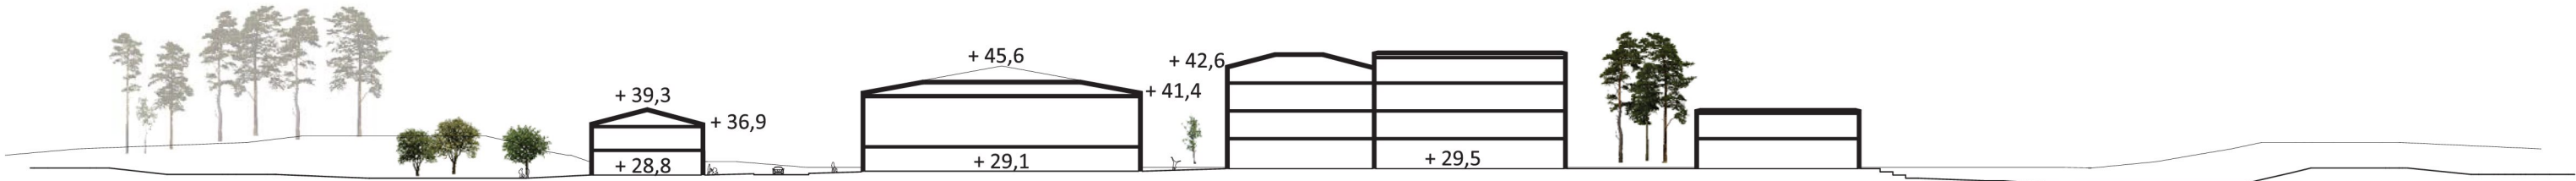


SEKTION A-A

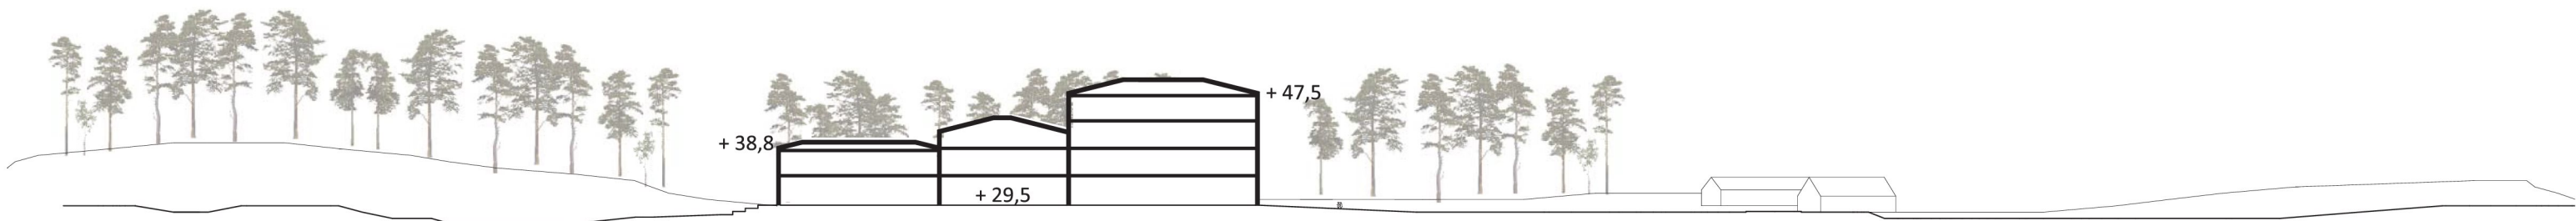

SEKTION B-B

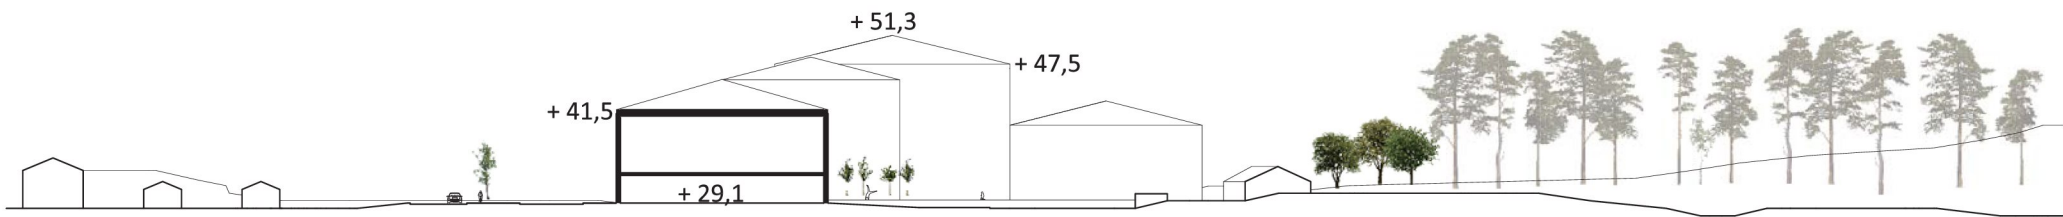


SEKTION C-C

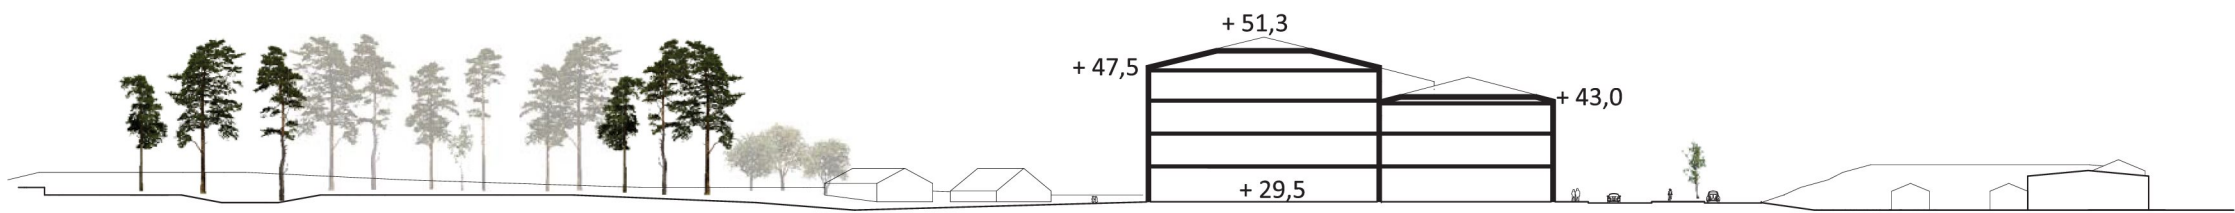


SEKTION D-D

SKOGSNÄVAN MFL

Inlämning till samråd, samlingsdokument
Beställare: SISAB
Arkitekt: Anna Areskough, Lisa Chen. Max Arkitekter.
Landskapsarkitekt: Johanna Brandt, Ia Neumüller. Liljewall arkitekter.
Datum: 2018-10-01. Rev 181010
Sida: 7

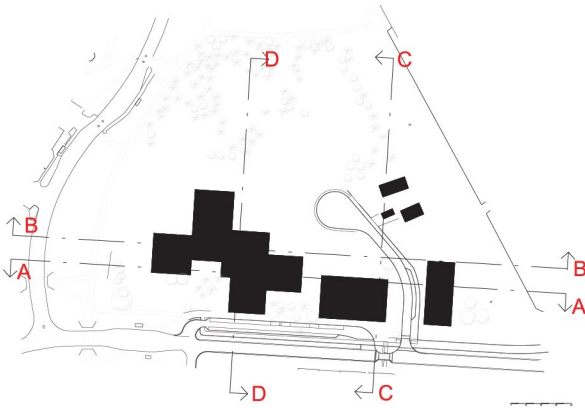

Vårdagjämning klockan 09:00

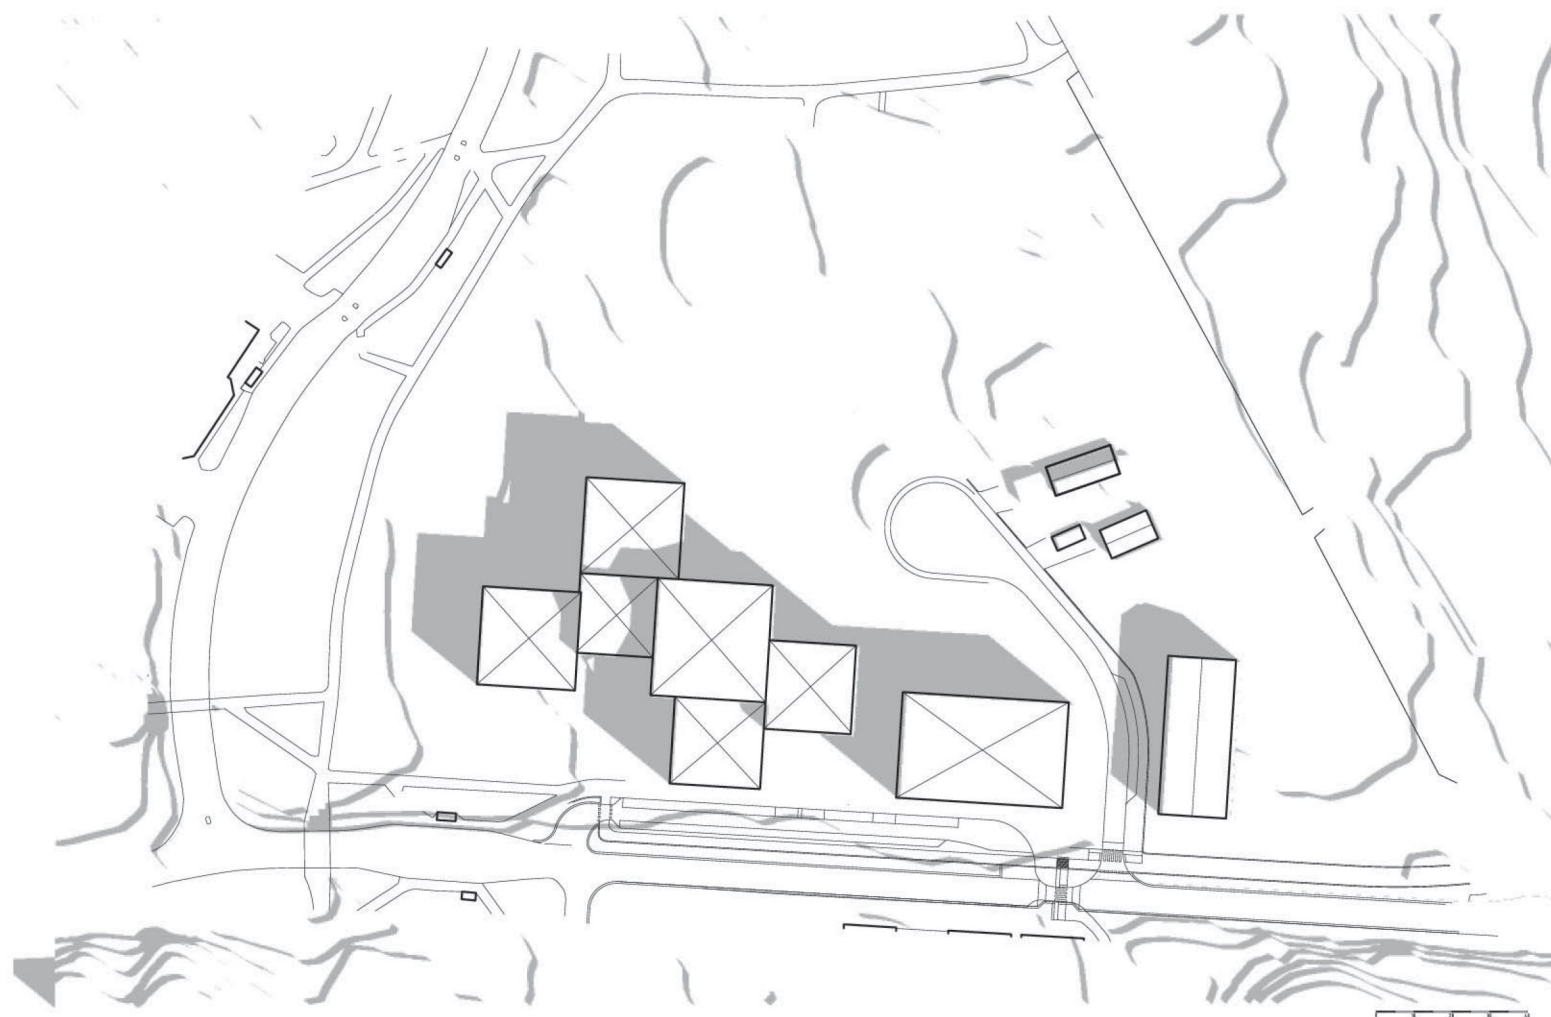

SKOGSNÄVAN MFL

Inlämning till samråd, samlingsdokument

Beställare: SISAB

Arkitekt: Anna Areskough, Lisa Chen. Max Arkitekter.

Landskapsarkitekt: Johanna Brandt, Ia Neumüller. Liljewall arkitekter.

Datum: 2018-10-01. Rev 181010

Sida: 8

Vårdagjämning klockan 12:00



SKOGSNÄVAN MFL

Inlämning till samråd, samlingsdokument
Beställare: SISAB
Arkitekt: Anna Areskough, Lisa Chen. Max Arkitekter.
Landskapsarkitekt: Johanna Brandt, Ia Neumüller. Liljewall arkitekter.
Datum: 2018-10-01. Rev 181010
Sida: 9


Vårdagjämning klockan 15:00



SKOGSNÄVAN MFL

Inlämning till samråd, samlingsdokument
Beställare: SISAB
Arkitekt: Anna Areskough, Lisa Chen. Max Arkitekter.
Landskapsarkitekt: Johanna Brandt, Ia Neumüller. Liljewall arkitekter.
Datum: 2018-10-01. Rev 181010
Sida: 10

Midsommarafton klockan 09:00

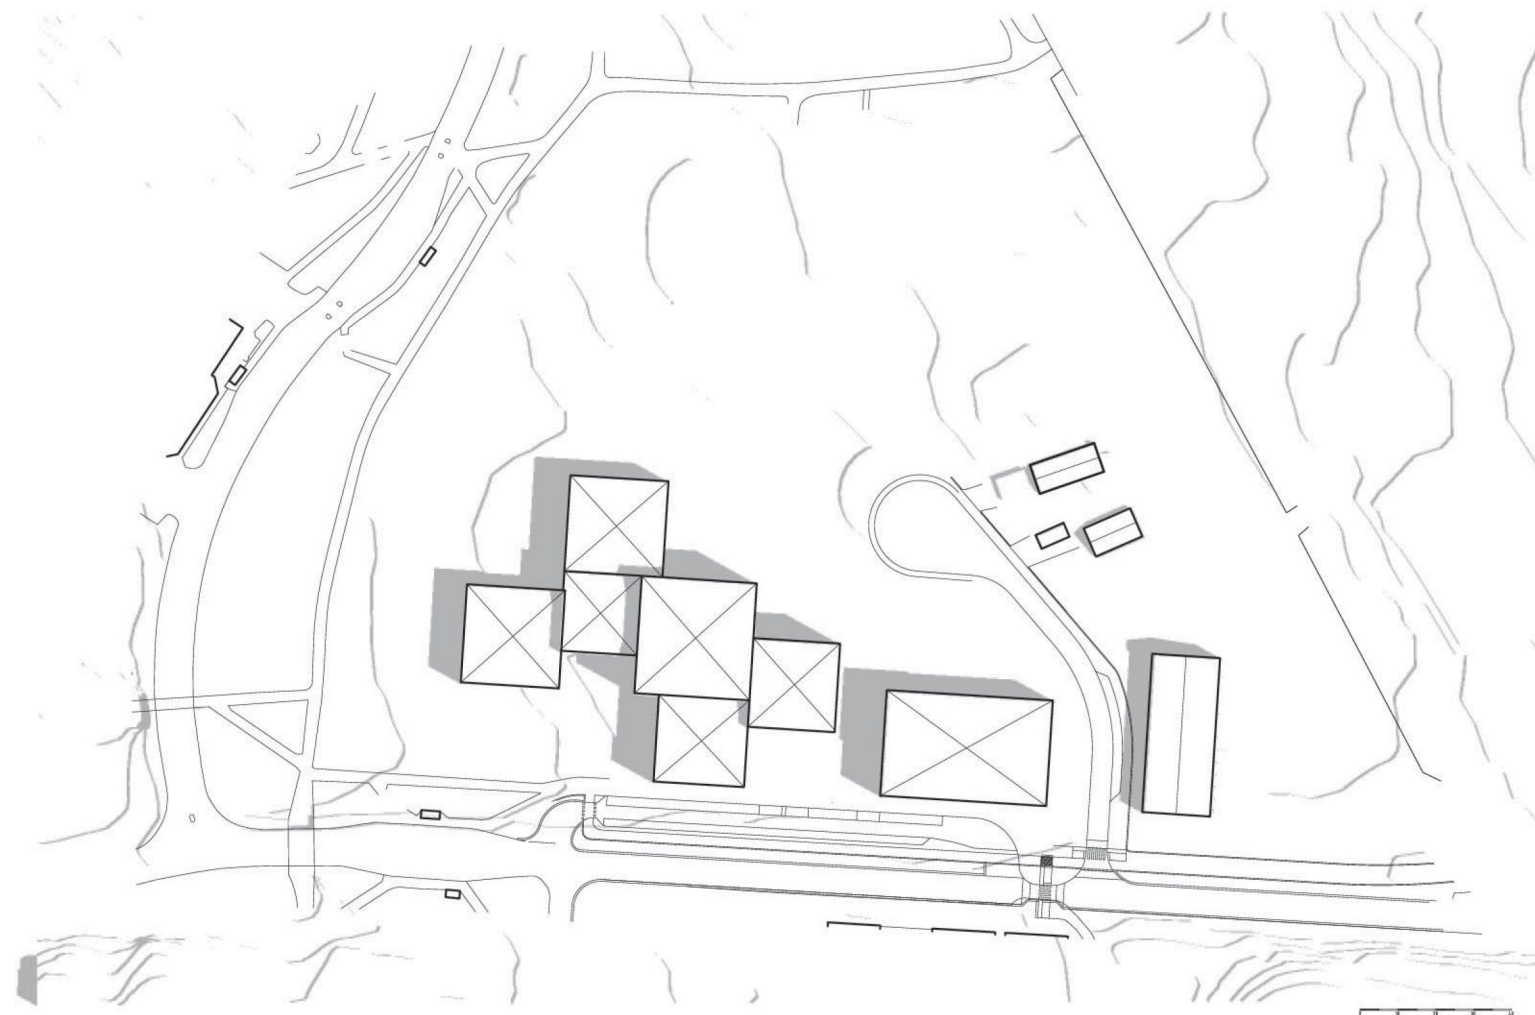

SKOGSNÄVAN MFL

Inlämning till samråd, samlingsdokument

Beställare: SISAB


Arkitekt: Anna Areskough, Lisa Chen. Max Arkitekter.

Landskapsarkitekt: Johanna Brandt, Ia Neumüller. Liljewall arkitekter.

Datum: 2018-10-01. Rev 181010

Sida: 11


Midsommarafton klockan 12:00

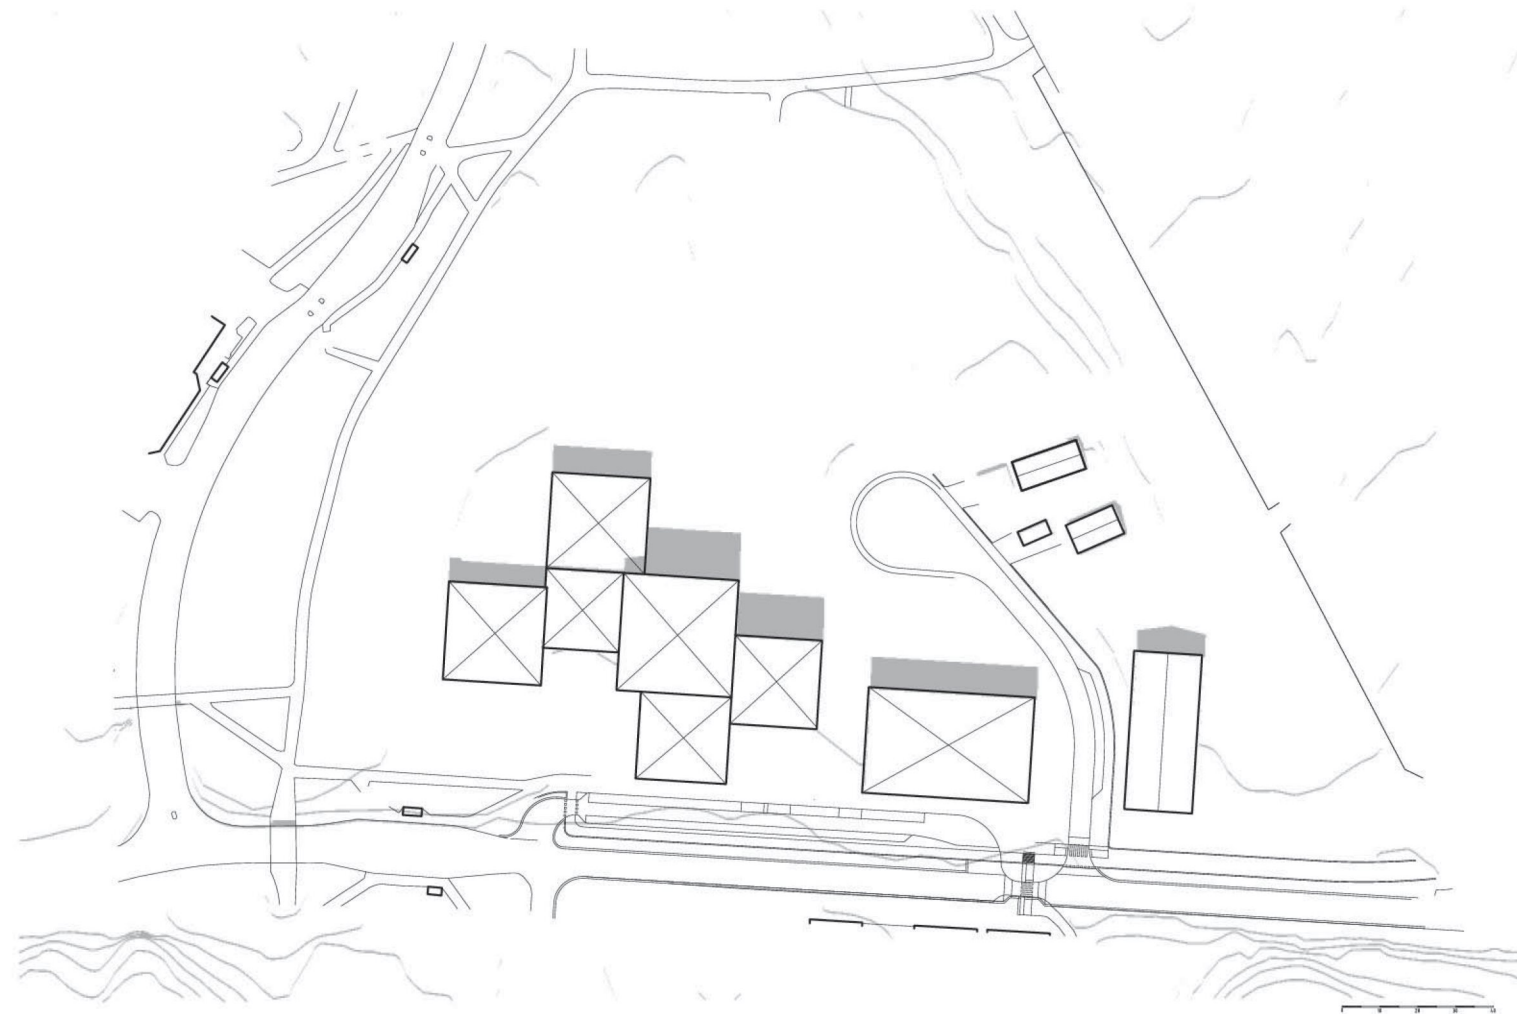

SKOGSNÄVAN MFL

Inlämning till samråd, samlingsdokument
Beställare: SISAB
Arkitekt: Anna Areskough, Lisa Chen. Max Arkitekter.
Landskapsarkitekt: Johanna Brandt, Ia Neumüller. Liljewall arkitekter.
Datum: 2018-10-01. Rev 181010
Sida: 12

Midsommarafton klockan 15:00

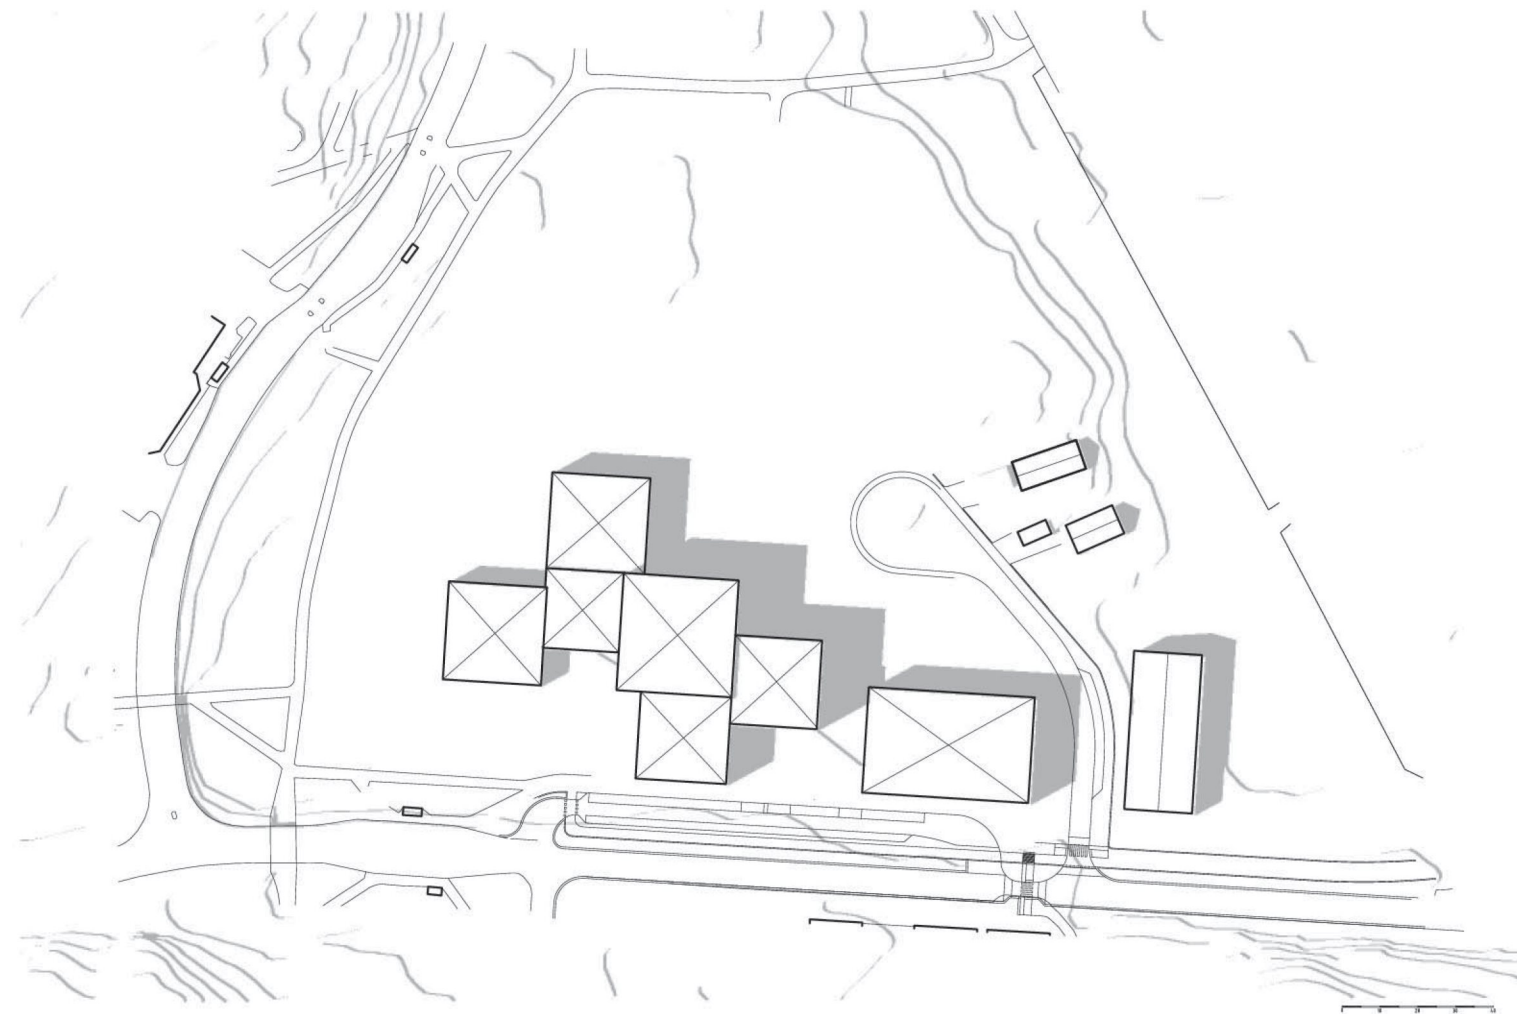

SKOGSNÄVAN MFL

Inlämning till samråd, samlingsdokument
Beställare: SISAB
Arkitekt: Anna Areskough, Lisa Chen. Max Arkitekter.
Landskapsarkitekt: Johanna Brandt, Ia Neumüller. Liljewall arkitekter.
Datum: 2018-10-01. Rev 181010
Sida: 13


Midsommarafton klockan 18:00



SKOGSNÄVAN MFL

Inlämning till samråd, samlingsdokument
Beställare: SISAB
Arkitekt: Anna Areskough, Lisa Chen. Max Arkitekter.
Landskapsarkitekt: Johanna Brandt, Ia Neumüller. Liljewall arkitekter.
Datum: 2018-10-01. Rev 181010
Sida: 14

SKOLA - ÖVERSIKTSPLANER - PLAN 100


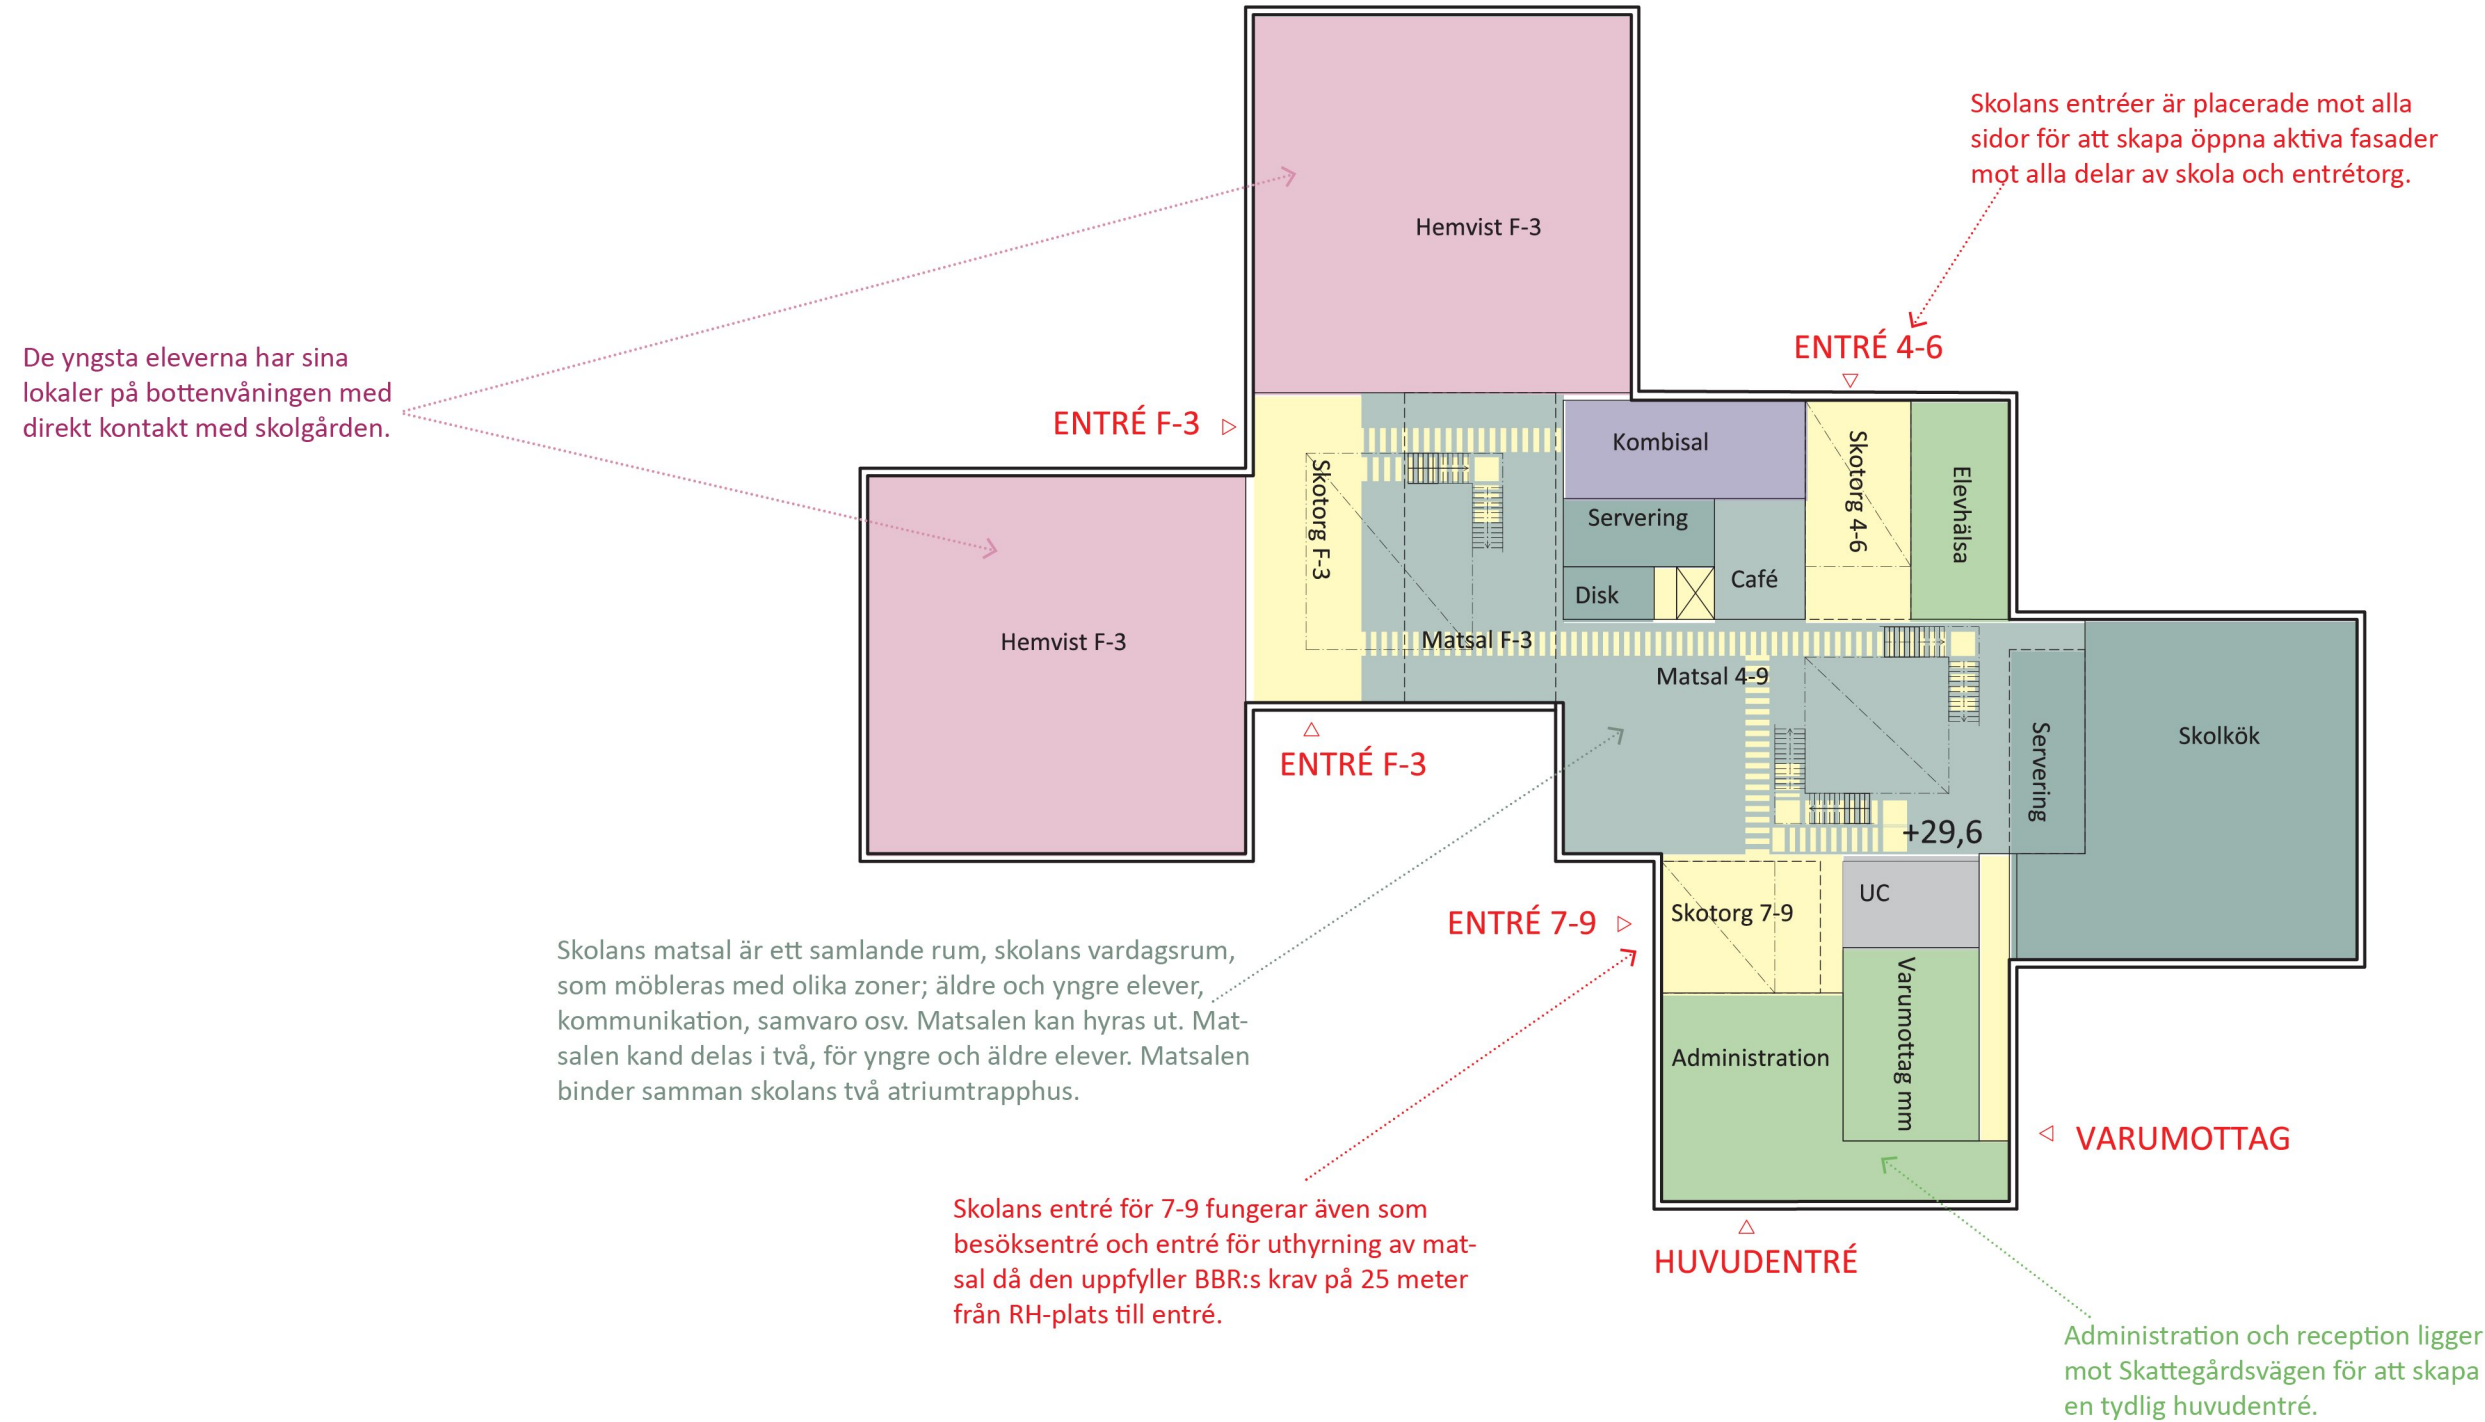


SKOGSNÄVAN MFL

Inlämning till samråd, samlingsdokument
Beställare: SISAB
Arkitekt: Anna Areskough, Lisa Chen. Max Arkitekter.
Landskapsarkitekt: Johanna Brandt, Ia Neumüller. Liljewall arkitekter.
Datum: 2018-10-01. Rev 181010
Sida: 15




SKOLA - ÖVERSIKTSPLANER - PLAN 200

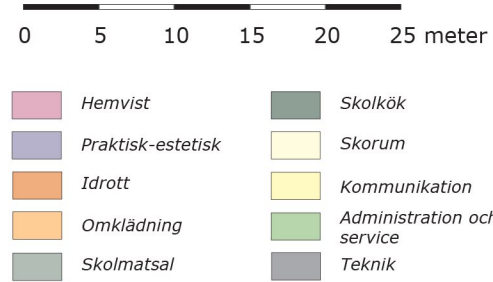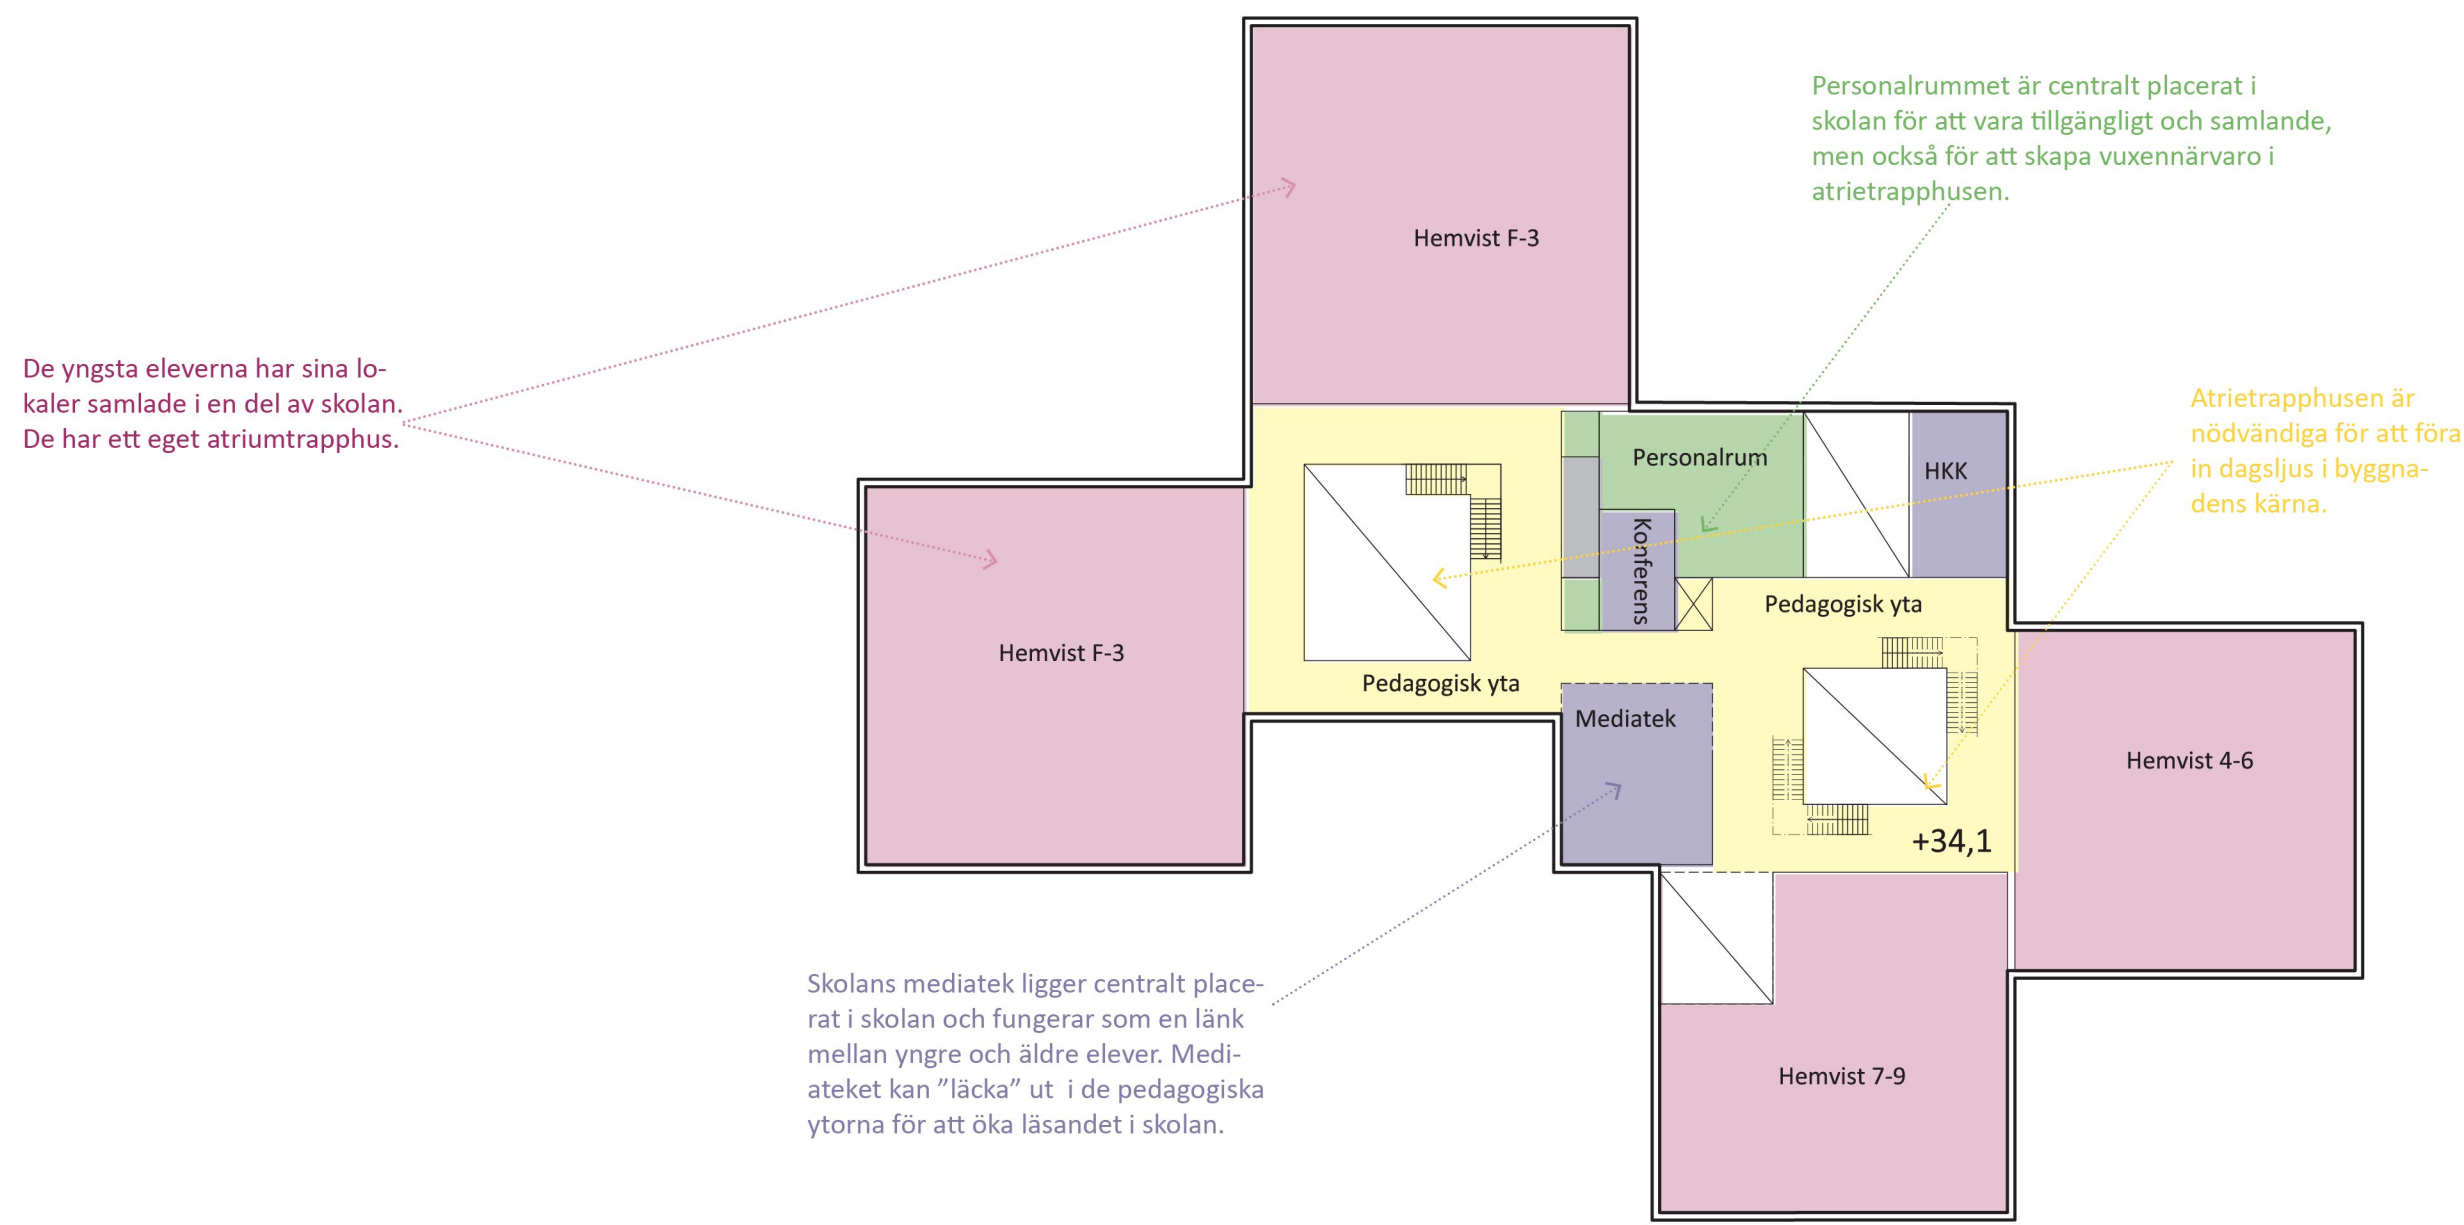

SKOGSNÄVAN MFL

Inlämning till samråd, samlingsdokument
Beställare: SISAB
Arkitekt: Anna Areskough, Lisa Chen. Max Arkitekter.
Landskapsarkitekt: Johanna Brandt, Ia Neumüller. Liljewall arkitekter.
Datum: 2018-10-01. Rev 181010
Sida: 16


SKOLA - ÖVERSIKTSPLANER - PLAN 300

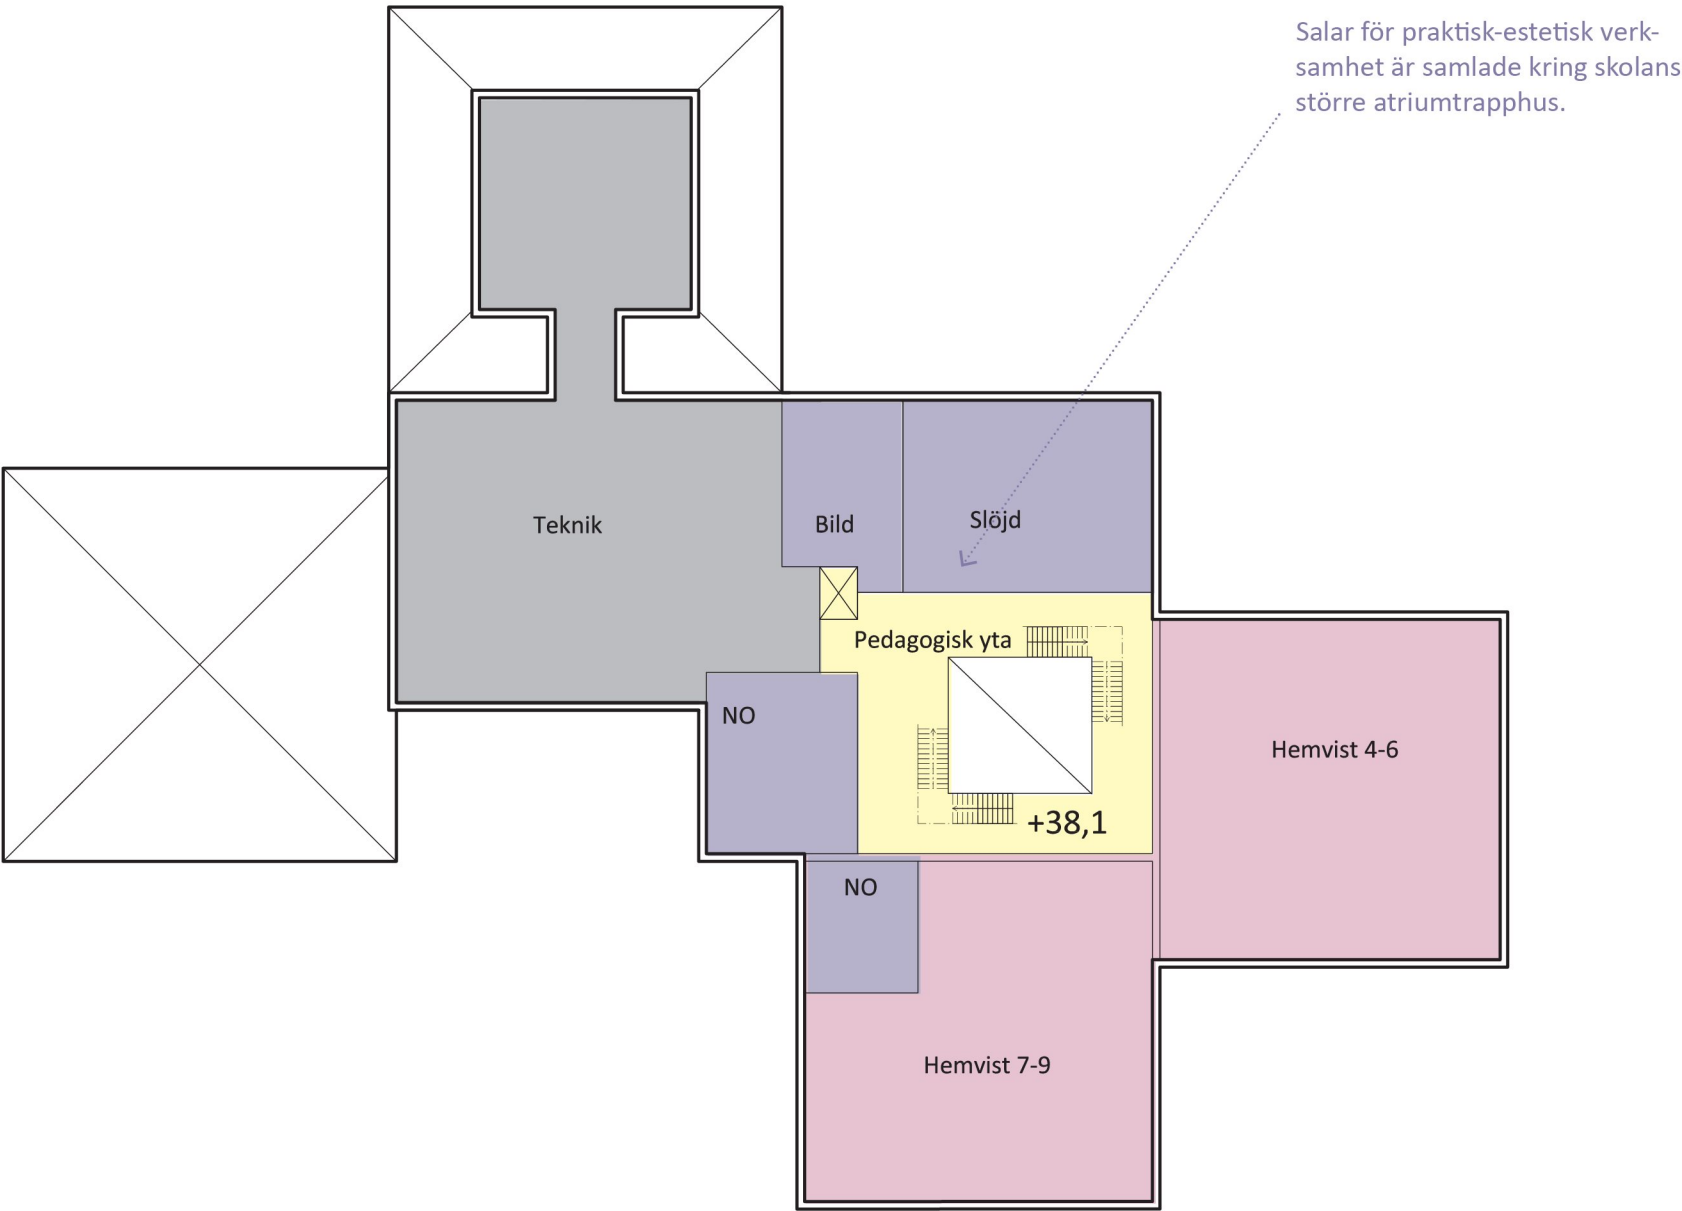

	Hemvist		Skolkök
	Praktisk-estetisk		Skorum
	Idrott		Kommunikation
	Omlädnings		Administration och service
	Skolmatsal		Teknik

SKOGSNÄVAN MFL


Inlämning till samråd, samlingsdokument
Beställare: SISAB
Arkitekt: Anna Areskough, Lisa Chen. Max Arkitekter.
Landskapsarkitekt: Johanna Brandt, Ia Neumüller. Liljewall arkitekter.
Datum: 2018-10-01. Rev 181010
Sida: 17

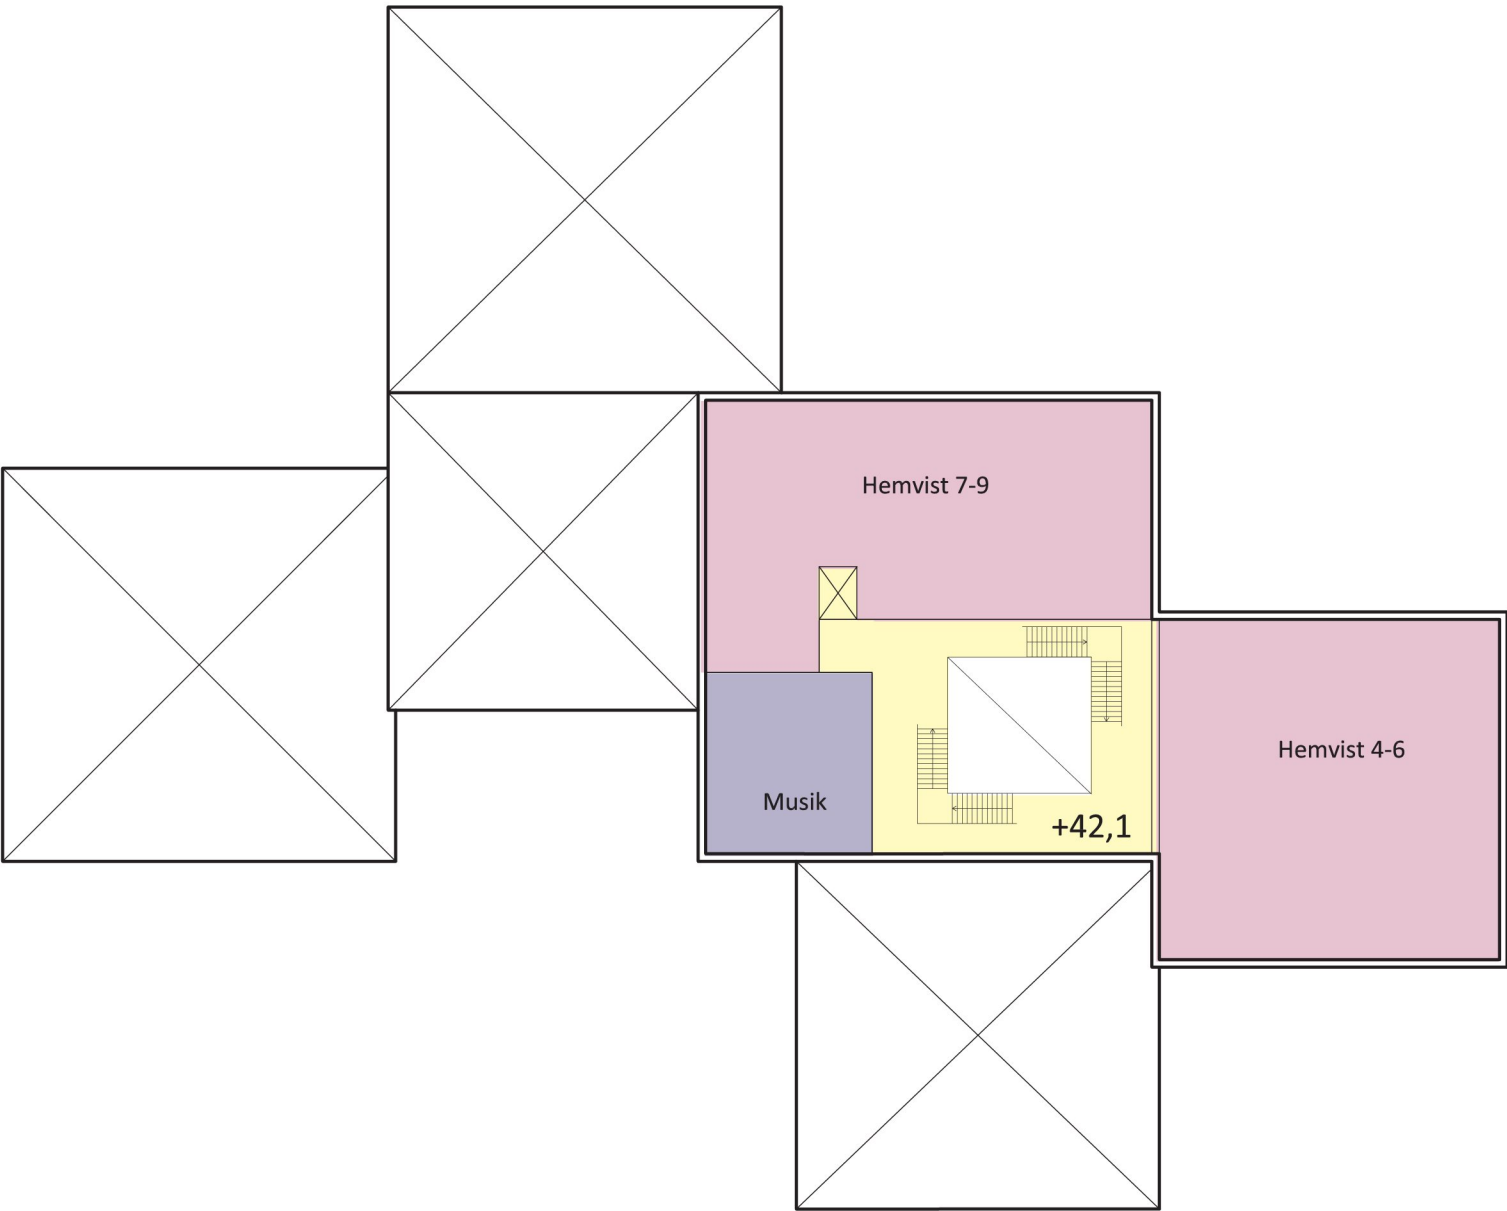







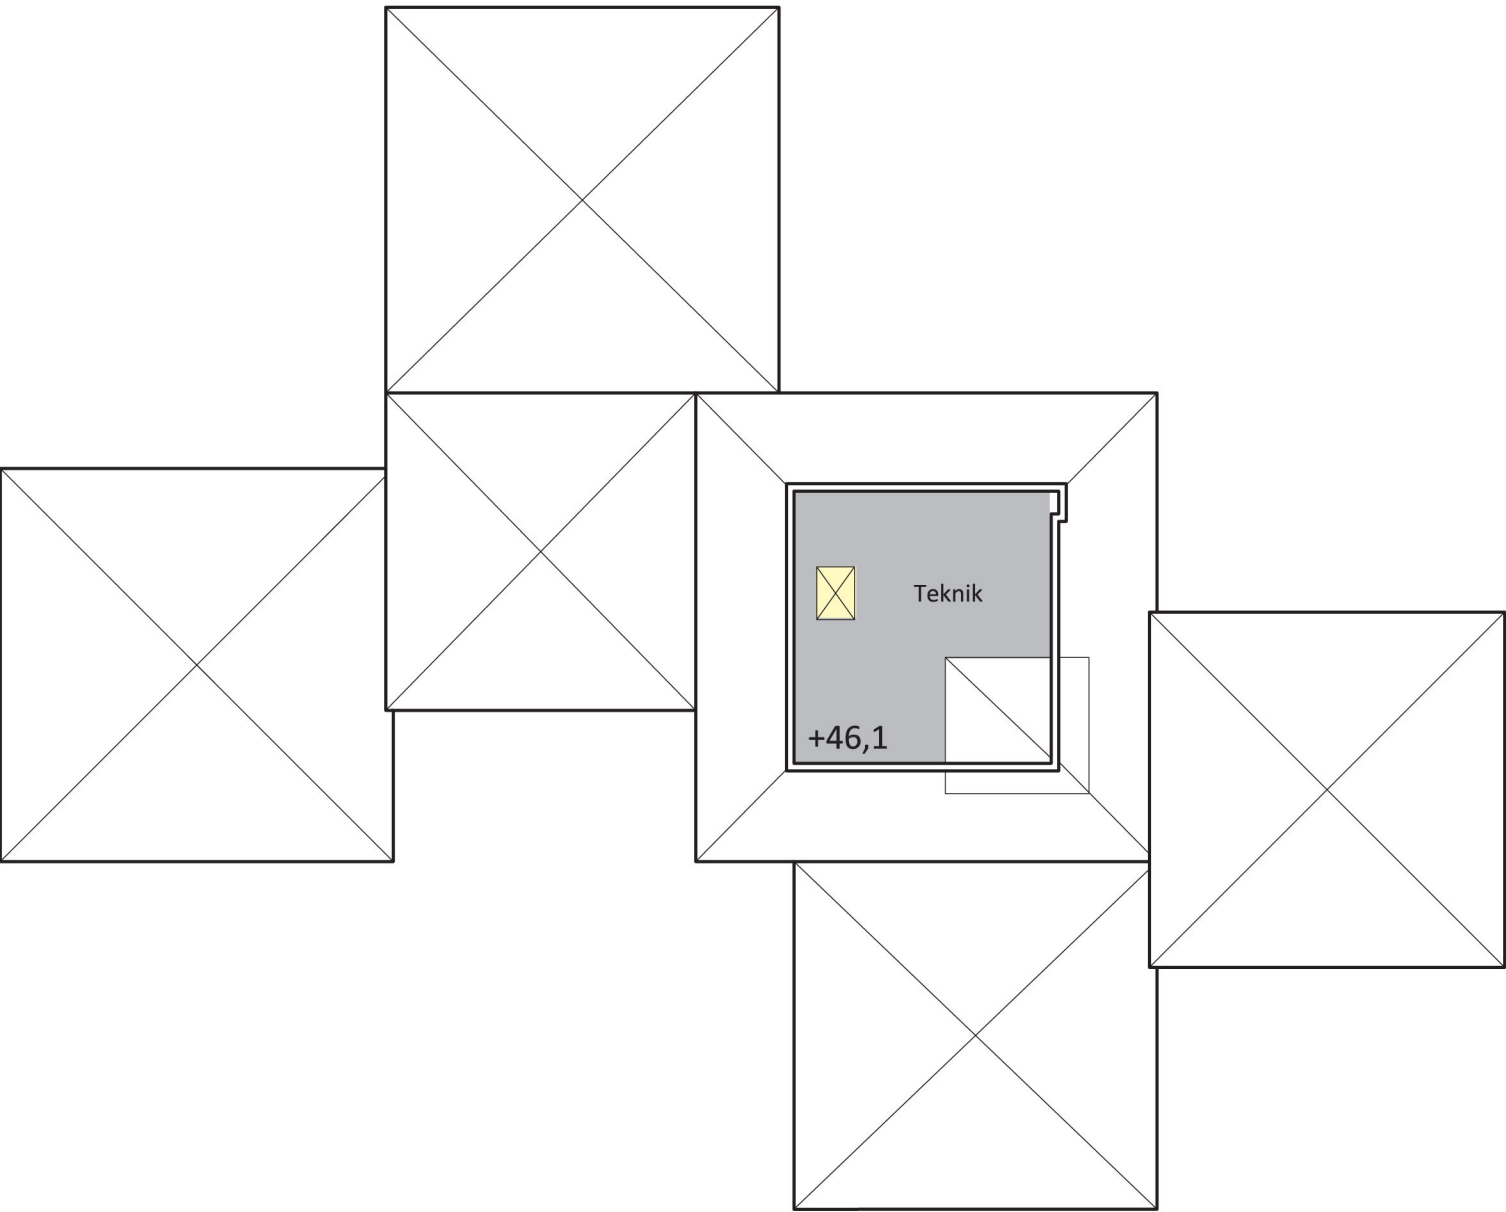



SKOGSNÄVAN MFL

Inlämning till samråd, samlingsdokument
Beställare: SISAB
Arkitekt: Anna Areskough, Lisa Chen. Max Arkitekter.
Landskapsarkitekt: Johanna Brandt, Ia Neumüller. Liljewall arkitekter.
Datum: 2018-10-01. Rev 181010
Sida: 18






	Hemvist		Skolkök
	Praktisk-estetisk		Skorum
	Idrott		Kommunikation
	Omlädnig		Administration och service
	Skolmatsal		Teknik

SKOGSNÄVAN MFL


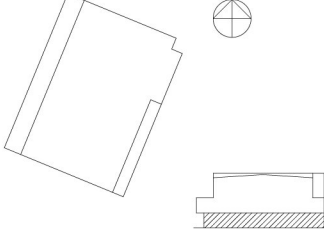
Inlämning till samråd, samlingsdokument
Beställare: SISAB
Arkitekt: Anna Areskough, Lisa Chen. Max Arkitekter.
Landskapsarkitekt: Johanna Brandt, Ia Neumüller. Liljewall arkitekter.
Datum: 2018-10-01. Rev 181010
Sida: 19

IDROTTHALL - TYPPLAN - PLAN 100

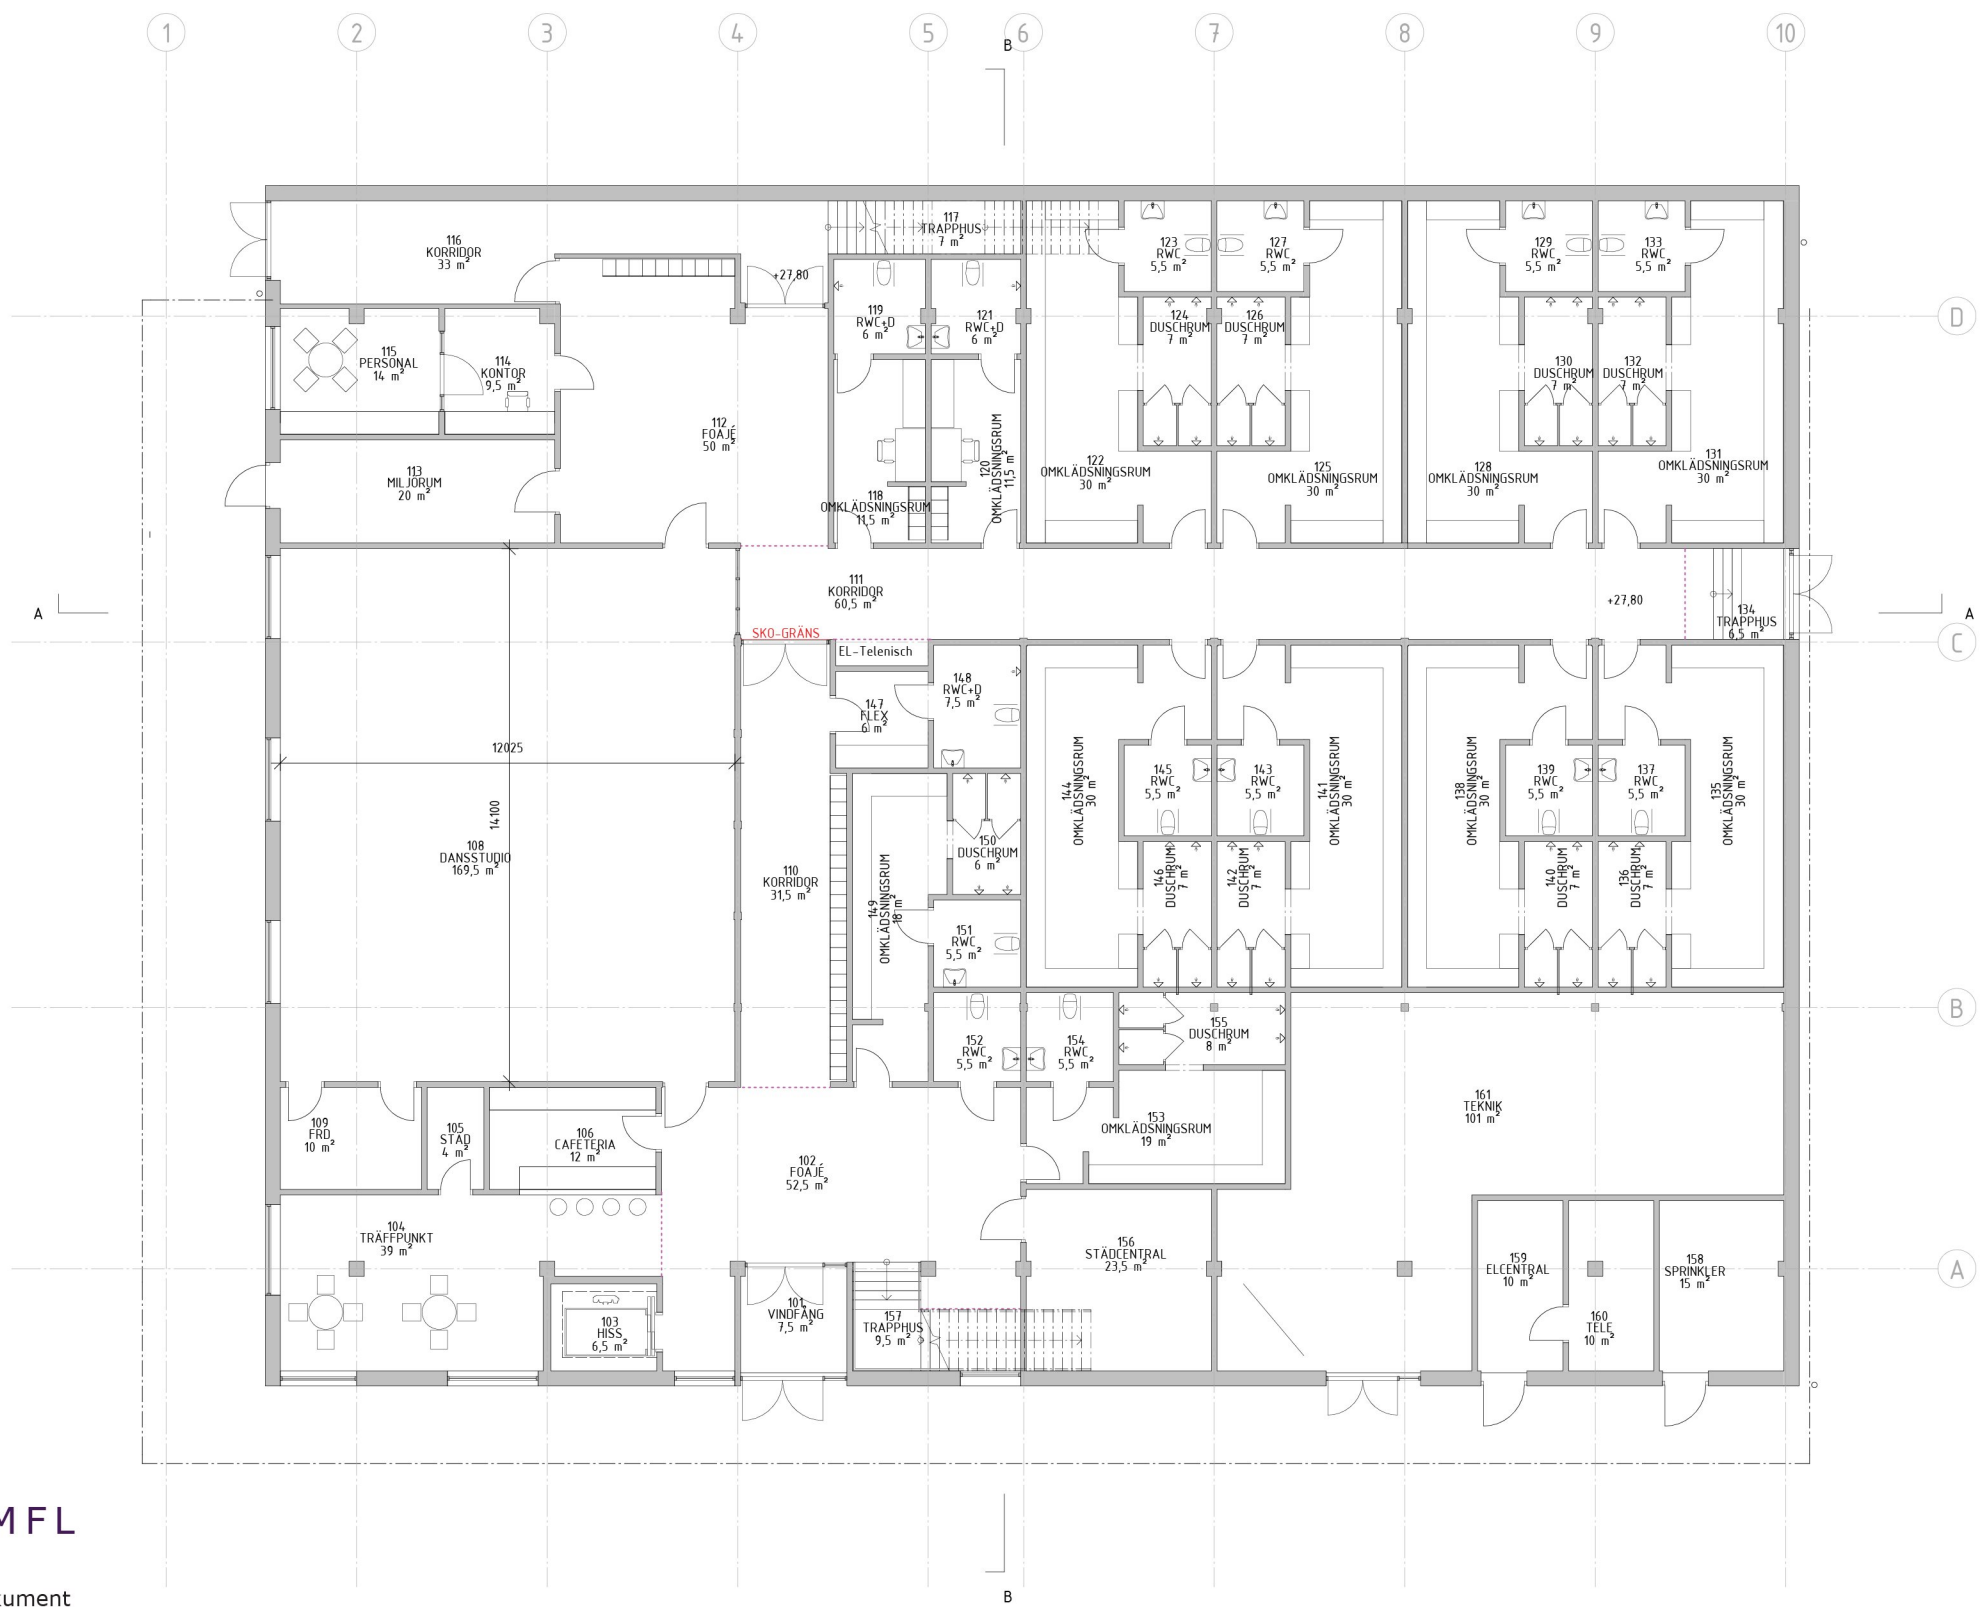


SKOGSNÄVAN MFL

Inlämning till samråd, samlingsdokument
Beställare: SISAB
Arkitekt: Anna Areskough, Lisa Chen. Max Arkitekter.
Landskapsarkitekt: Johanna Brandt, Ia Neumüller. Liljewall arkitekter.
Datum: 2018-10-01.
Sida: 20




BET	ANT	ÄNDRINGEN AVSER	DATUM	SIGN
PROGRAMHANDLING				
Kvarter, Ort				
BYGGNAD: 01				
PLAN: 10				
<div><div>Stockholms stad</div></div>				
<div><div>AIX</div><div></div></div>				
Beställare: Fastighetskontoret			Tel. 08-508 270 00	
PL			Tel. -	
<div><div></div><div>A</div></div>	AIX Arkitekter AB		Tel. 08-690 29 00	
<div><div></div><div>V</div></div>	-		Tel. -	
<div><div></div><div>E</div></div>	-		Tel. -	
PROJEKTNUMMER 70220				
RITAD/KONSTR AV FRWE / JUGU		ANLÄGGNINGSNUMMER -		
DATUM 2017-12-08		ANSVARIG Klas Eriksson		DISCIPLIN A
Dalhagshallen Idrottshall				
PLAN 10				
ENTRÉPLAN				
SKALA 1:100 (A1)		NUMMER A-40-1-0101-00		
BET				

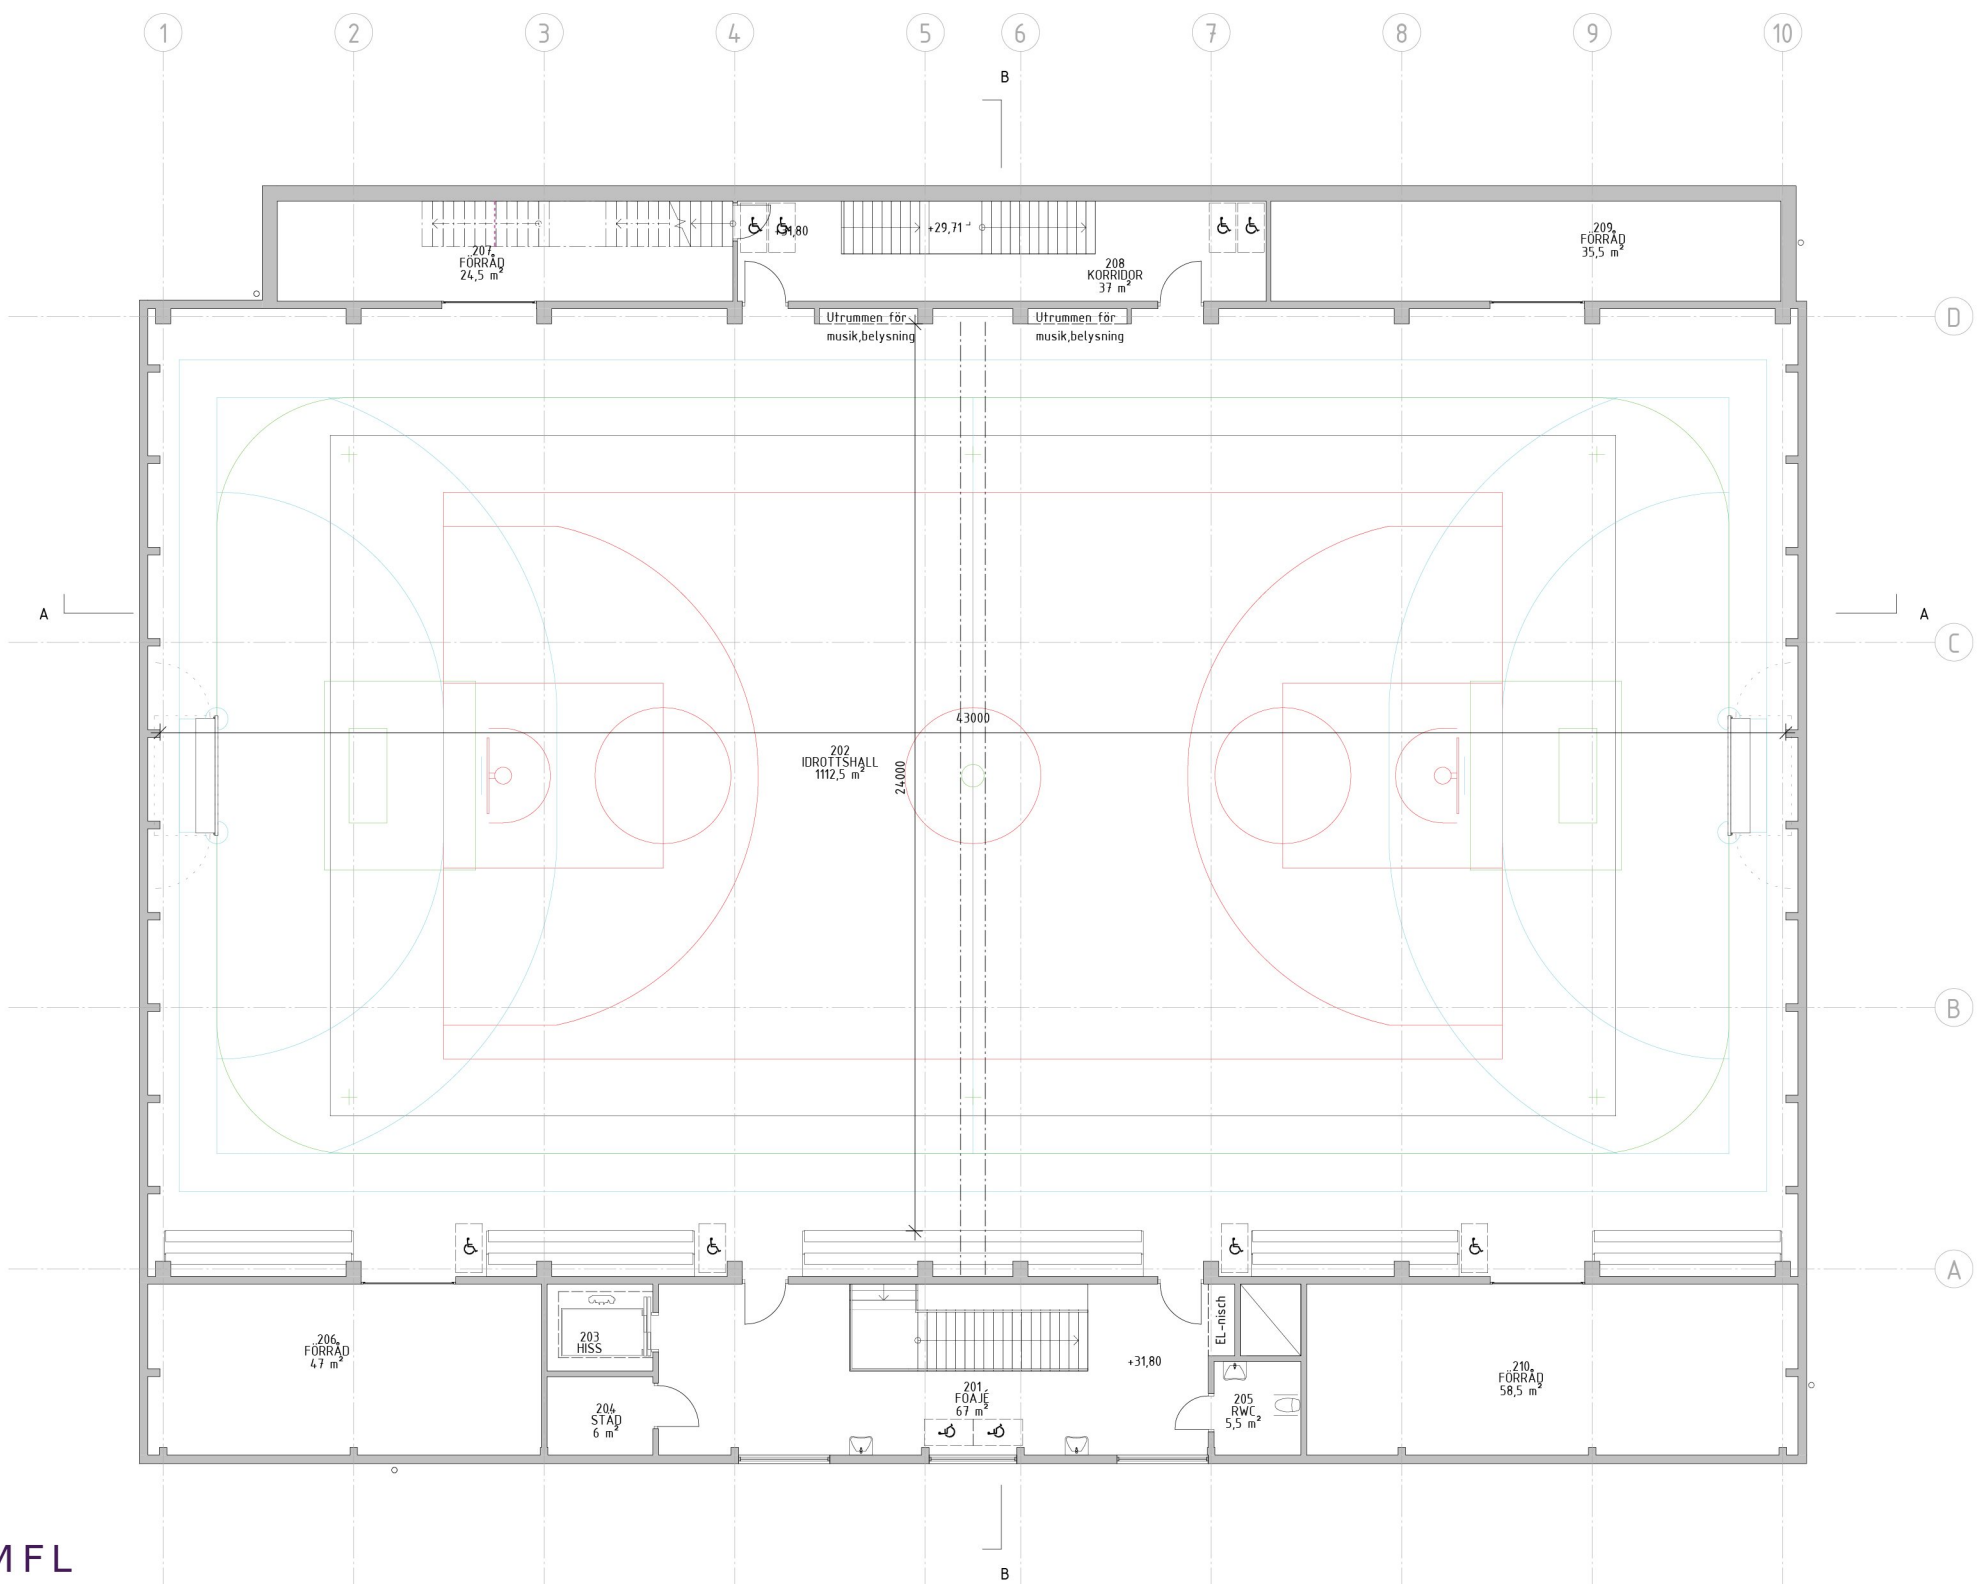IDROTTHALL - TYPPLAN - PLAN 100




SKOGSNÄVAN MFL

Inlämning till samråd, samlingsdokument
Beställare: SISAB
Arkitekt: Anna Areskough, Lisa Chen. Max Arkitekter.
Landskapsarkitekt: Johanna Brandt, Ia Neumüller. Liljewall arkitekter.
Datum: 2018-10-01.
Sida: 21

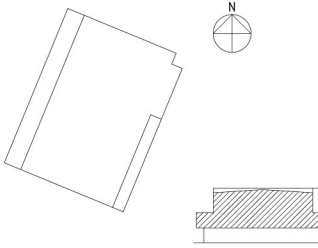BET	ANT	ÄNDRINGEN AVSER	DATUM	SIGN
PROGRAMHANDLING				
Kvarter, Ort				
BYGGNAD: 01				
PLAN: 11				
				
				
				
Beställare: Fastighetskontoret Tel. 08-508 270 00				
PL Tel. -				
A AIX Arkitekter AB Tel. 08-690 29 00				
K - Tel. -				
V - Tel. -				
E - Tel. -				
PROJEKTNUMMER 70220				
RITAD/KONSTR AV FRWE/JUGU				
ANLÄGGNINGSNUMMER -				
DATUM 2017-12-08				
ANSVARIG Klas Eriksson				
DISCIPLIN A				
Dalhagshallen Idrottshall				
PLAN 11				
SKALA 1:100 (A1)				
NUMMER A-40-1-0102-00				
BET				

FÖRSKOLA - TYPPLAN - PLAN 100

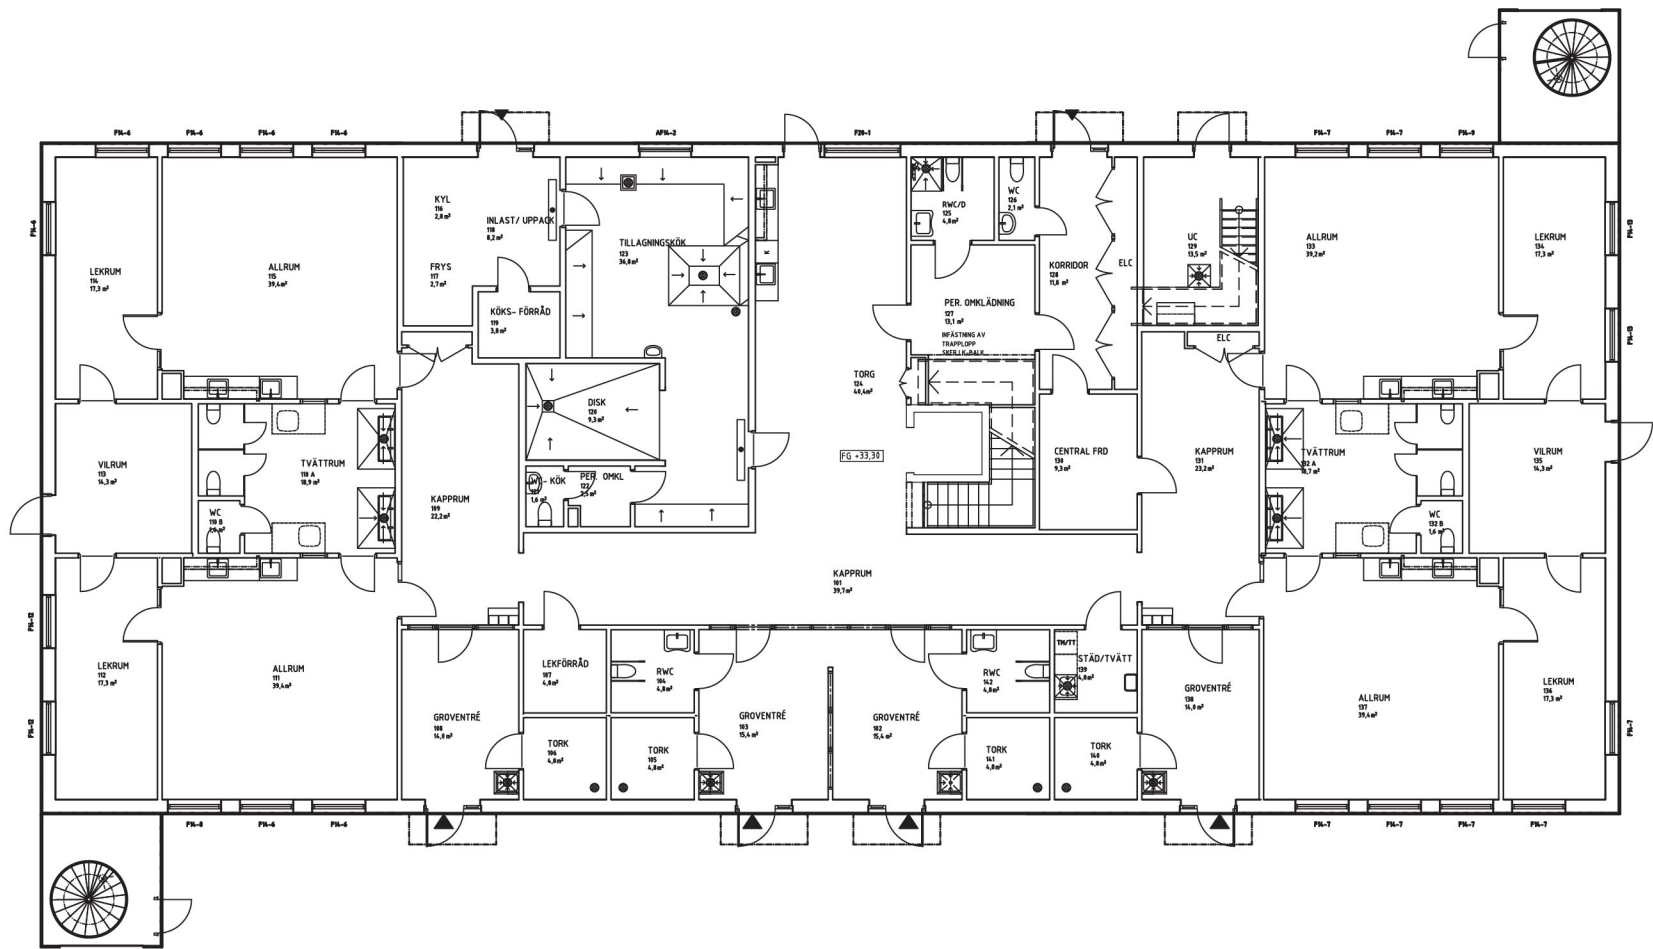

UPPDRAGSNAMN
Lilla Tensta
RITNING
PLAN 1
STATUS
BYGGHANDLING PM A02 2015-11-05


lilje
wall



SKOGSNÄVAN MFL

Inlämning till samråd, samlingsdokument
Beställare: SISAB
Arkitekt: Anna Areskough, Lisa Chen. Max Arkitekter.
Landskapsarkitekt: Johanna Brandt, Ia Neumüller. Liljewall arkitekter.
Datum: 2018-10-01.
Sida: 22

FÖRSKOLA - TYPPLAN - PLAN 200

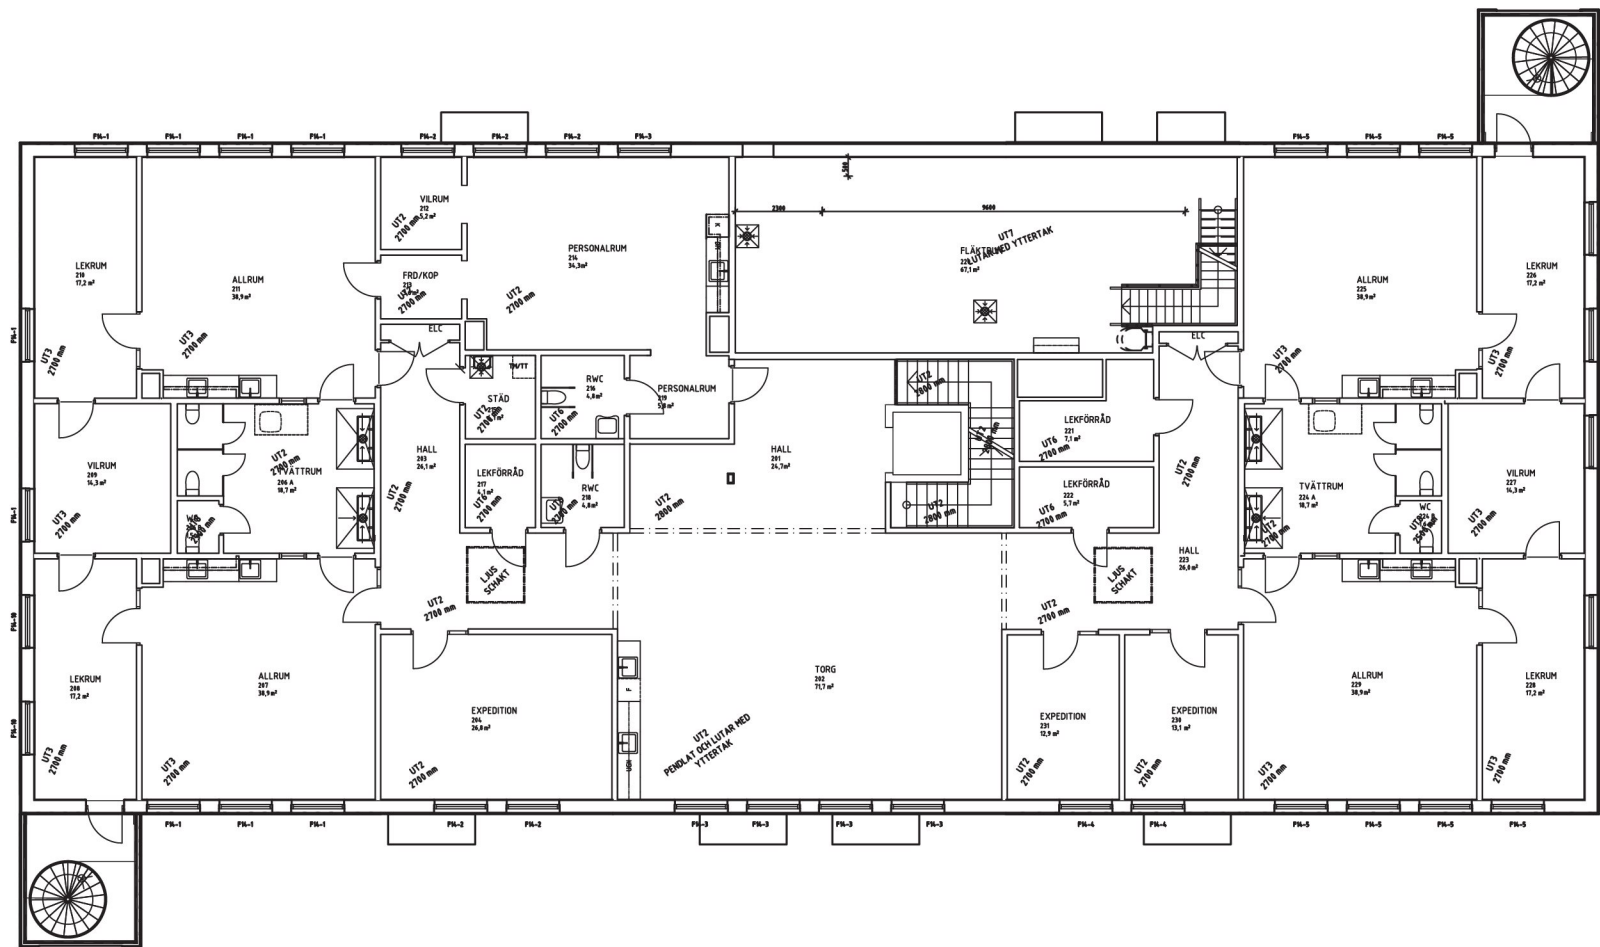

UPPDRAGSNAMN
Lilla Tensta
RITNING
PLAN 2
STATUS
BYGGHANDLING PM A02 2015-11-05

lilje
wall



SKOGSNÄVAN MFL

Inlämning till samråd, samlingsdokument
Beställare: SISAB
Arkitekt: Anna Areskough, Lisa Chen. Max Arkitekter.
Landskapsarkitekt: Johanna Brandt, Ia Neumüller. Liljewall arkitekter.
Datum: 2018-10-01.
Sida: 23