





GH 2018-04-16


<div></div> <div>ETTELVA ARKITEKTER /</div>		<div></div> <div>169 82 Stockholm Gustav III:s boulevard 64, Solna</div> <div>Tel 08-782 87 00</div>
■ A    ETTELVA ARKITEKTER AB    08-785 05 60		
<div>MÅLARÄNG SÄTRA</div>		
Situationsplan		
RITAD KONSTRUERAD DR		A3 1:400
HANDLÄGGARE DR		SKALA A1 1:200
ARBETSNUMMER 2046		
DATUM -		
ANSVARIG Michael Klingemann		
KOD TYP POS		
RITNINGSNUMMER		REV
A-01.1-101		-




PLAN 18 SKALA 1:200

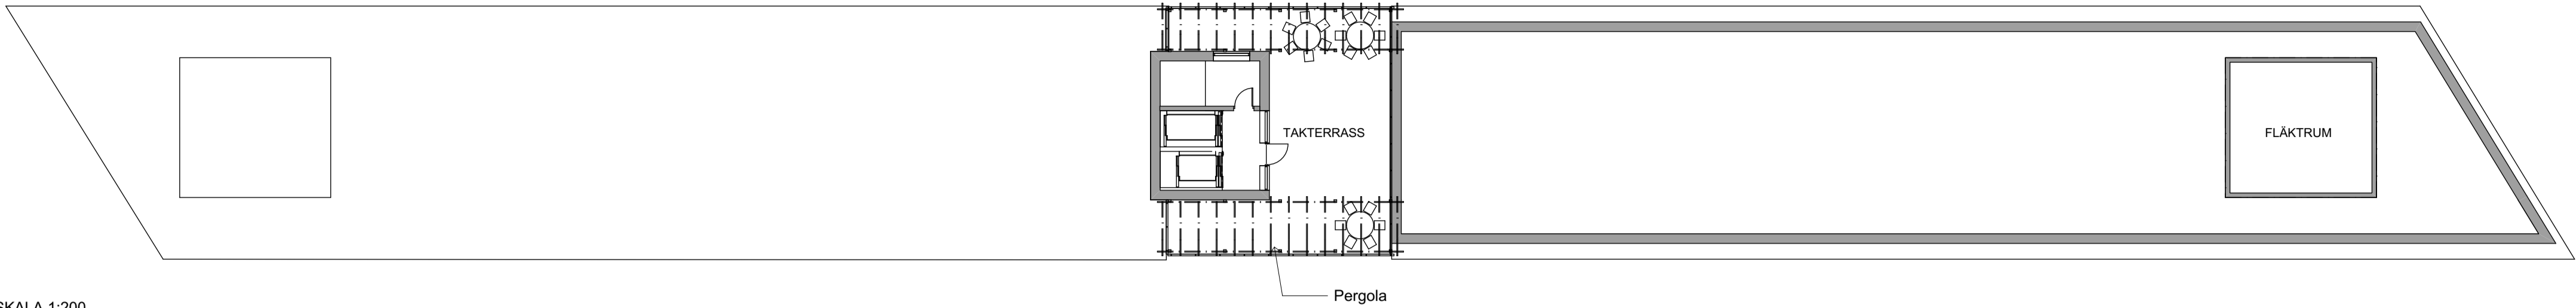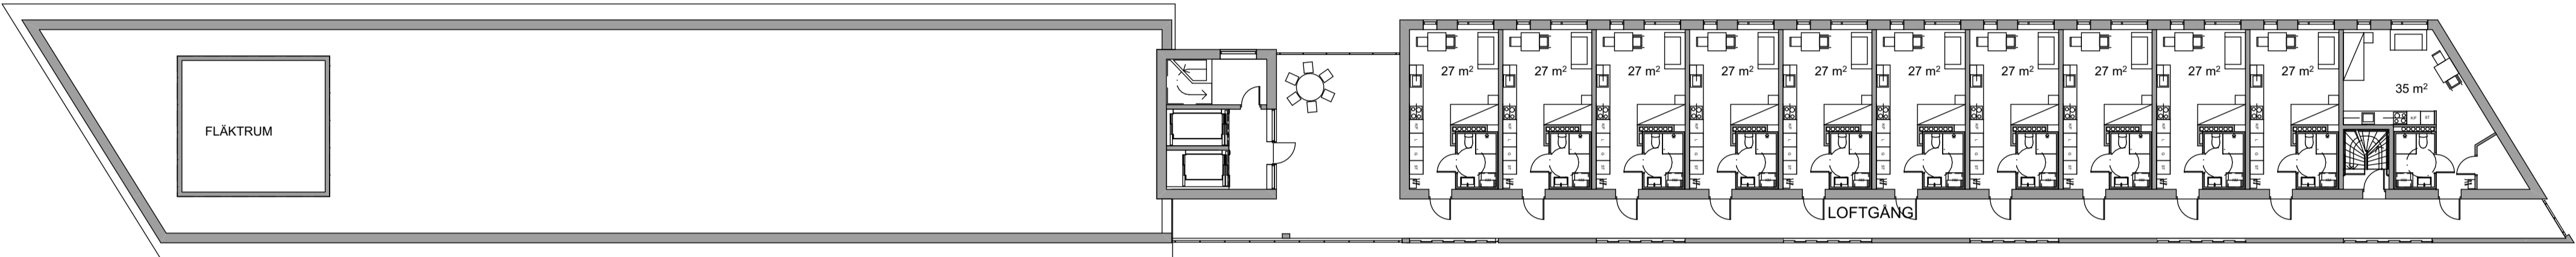


PLAN 17 SKALA 1:200

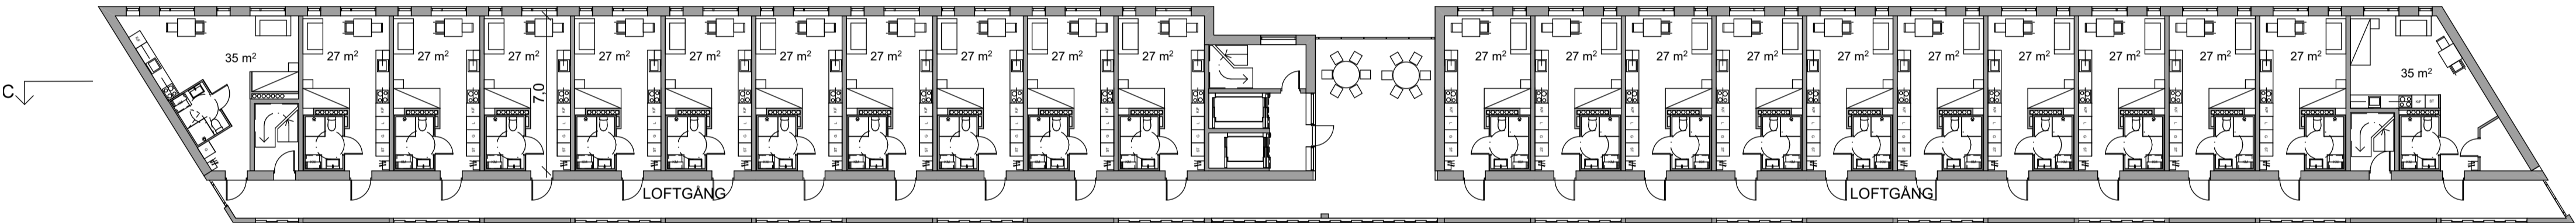


NORMALPLAN SKALA 1:200

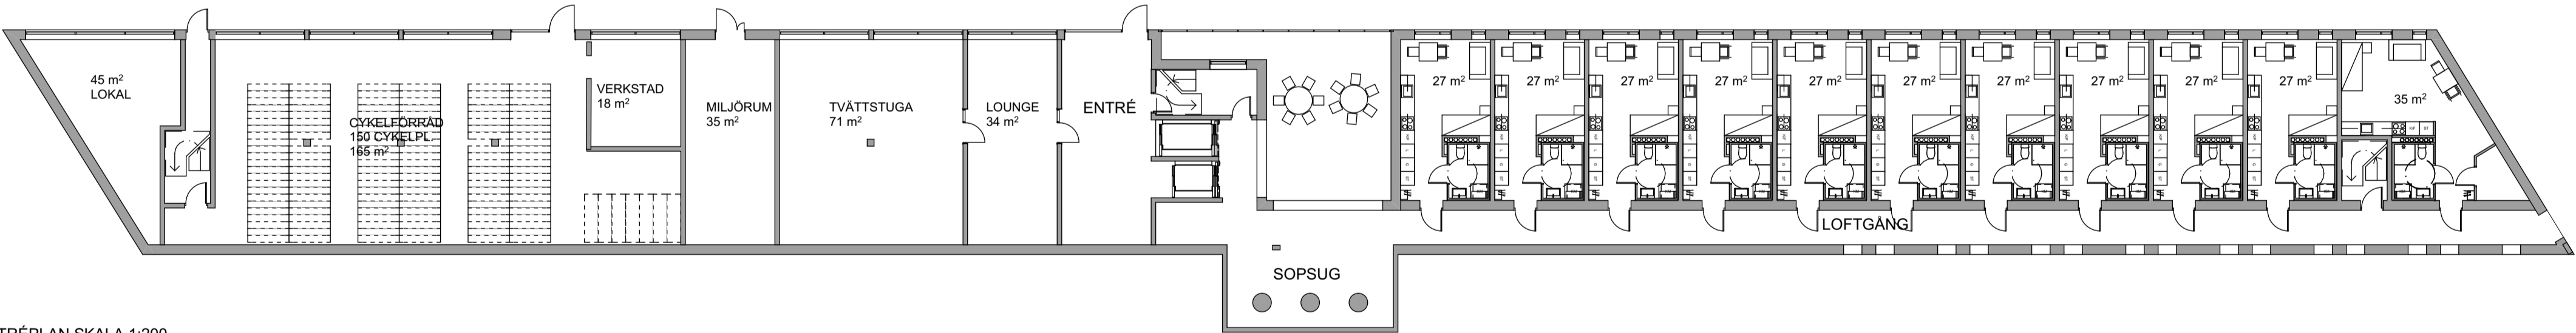

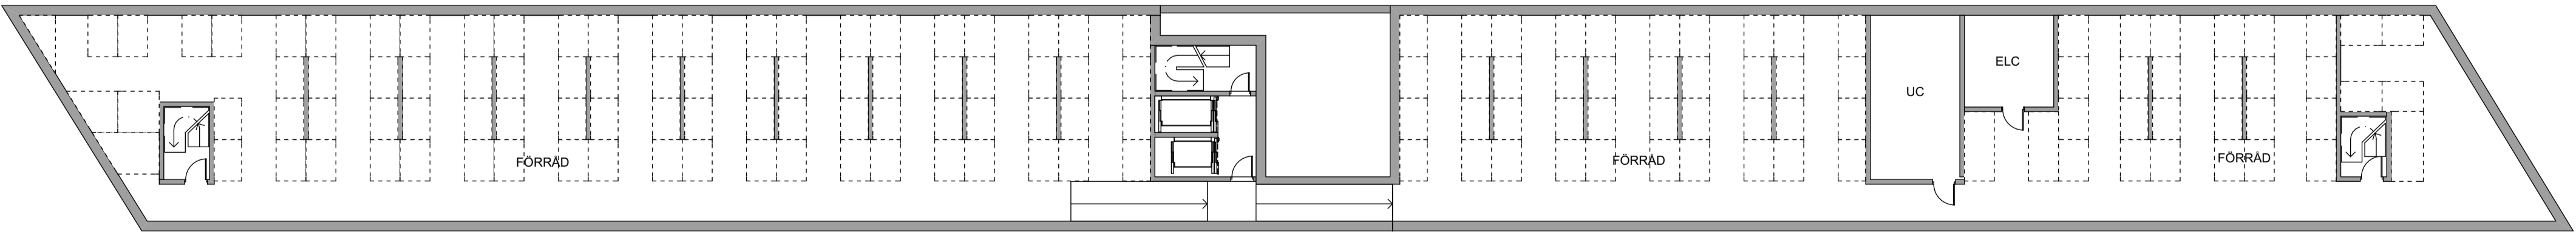

PLAN 10, ENTRÉPLAN SKALA 1:200

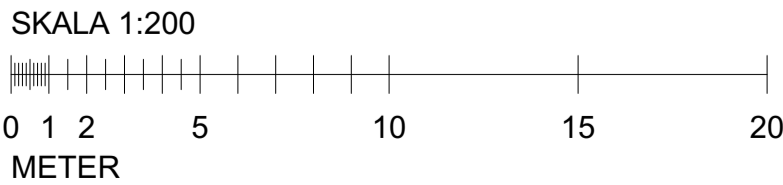


PLAN 09, KÄLLARE SKALA 1:200




GH 2018-04-16


<div></div> <div>ETTELVA ARKITEKTER /</div>			<div></div> <div>169 82 Stockholm Gustav III:s boulevard 64, Solna</div> <div>Tel 08-782 87 00</div>		
■ A    ETTELVA ARKITEKTER AB    08-785 05 60					
<div>MÄLARÄNG SÄTRA</div>					
Planer					
RITAD KONSTRUERAD DR			A3 1:400		
HANDLÄGGARE DR			SKALA A1 1:200		
ARBETSNUMMER 2046					
DATUM		ANSVARIG		KOD TYP POS	RITNINGSNUMMER
-		Michael Klingemann			A-40.1-100
					REV
					-

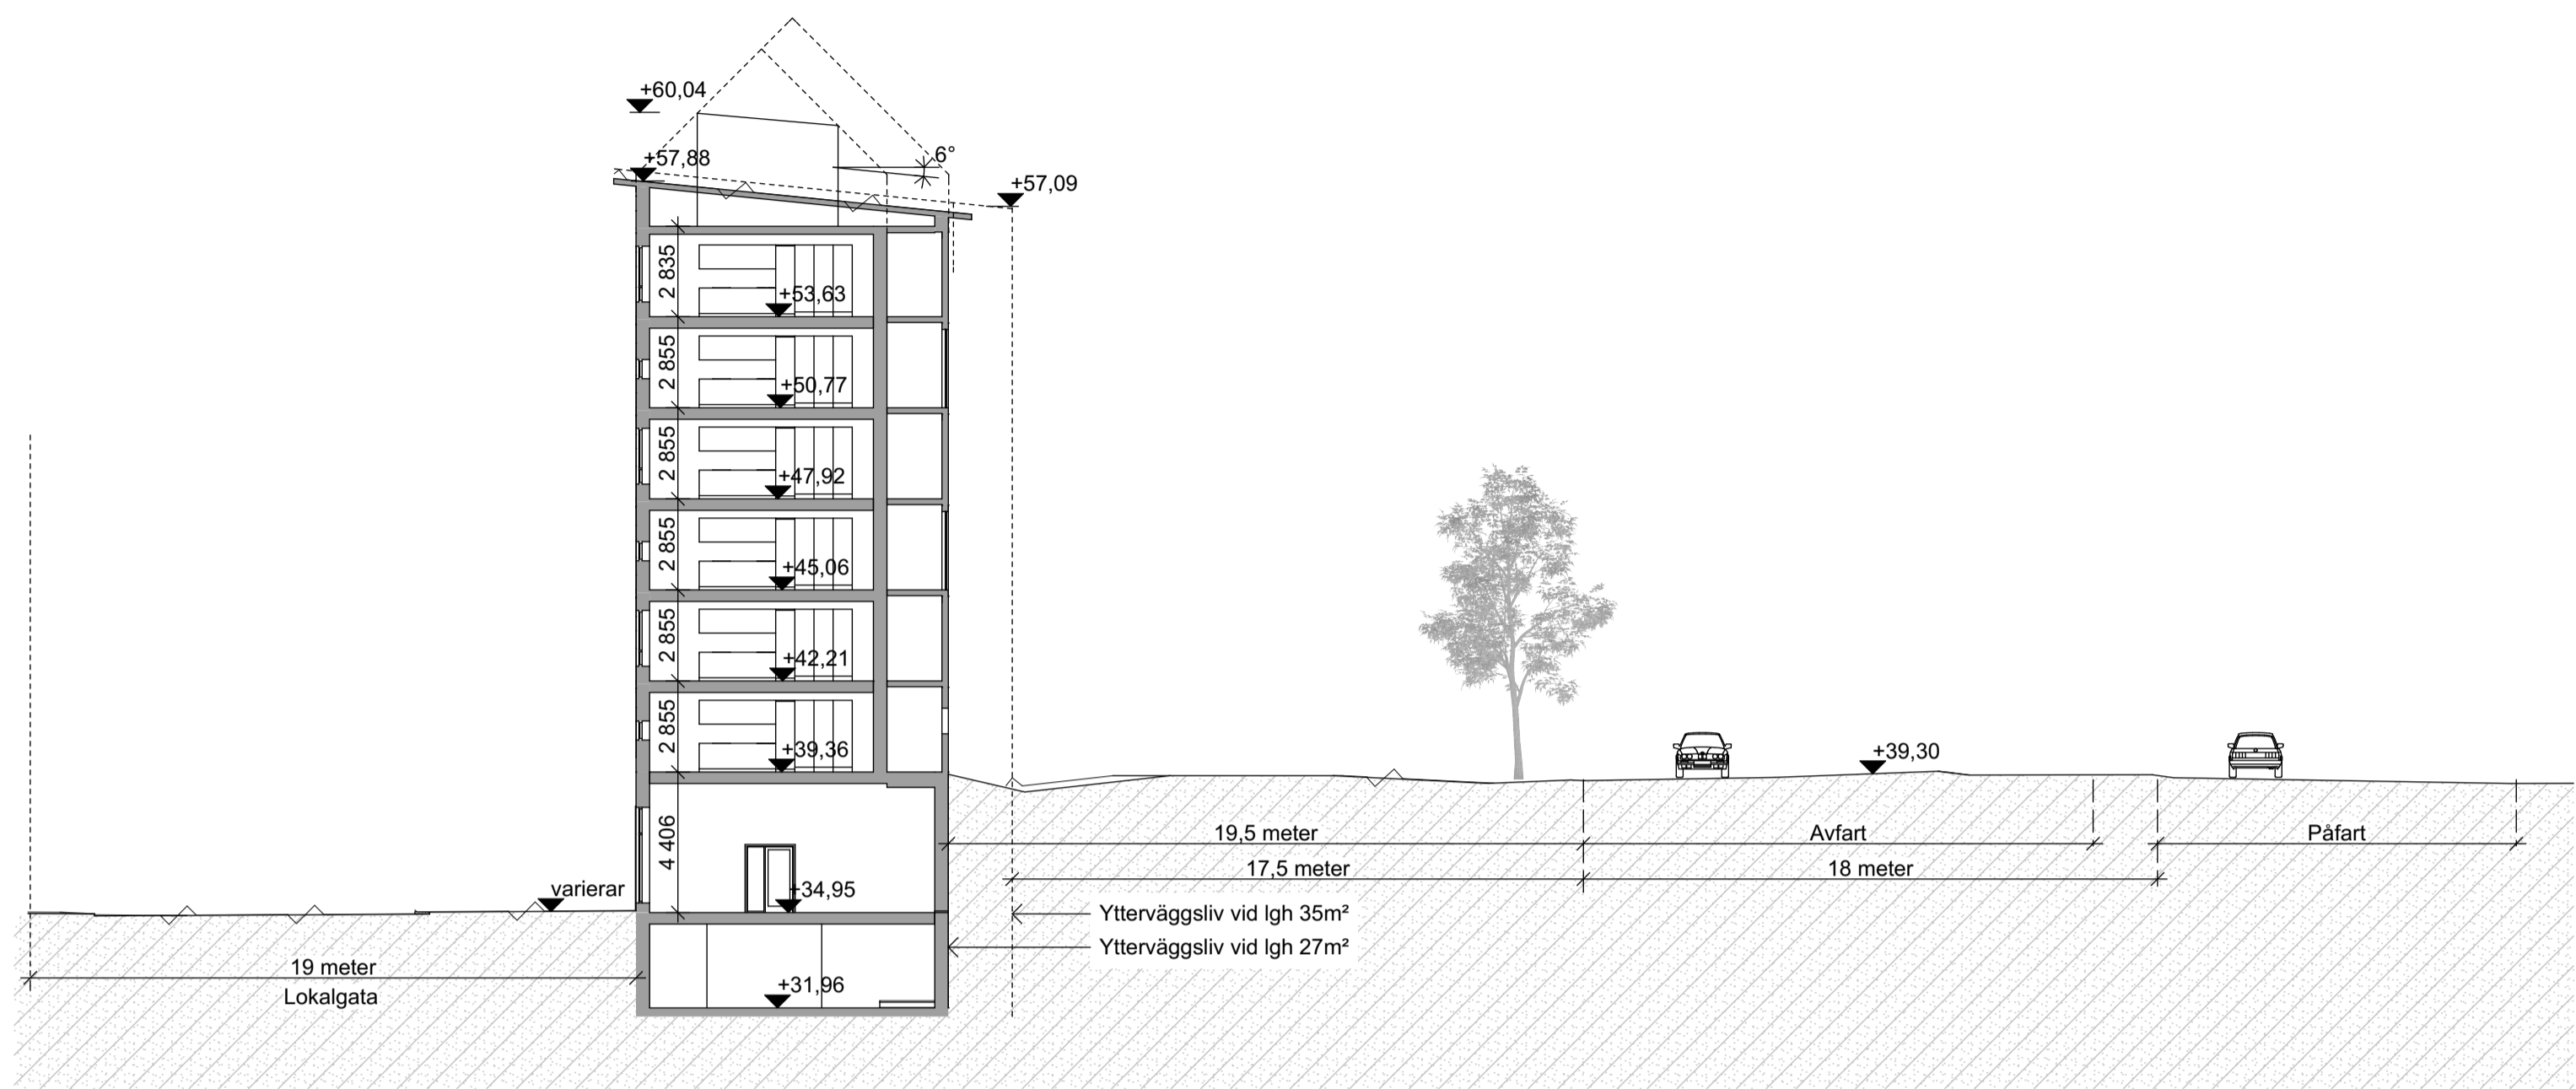


Sektion A-A SKALA 1:200

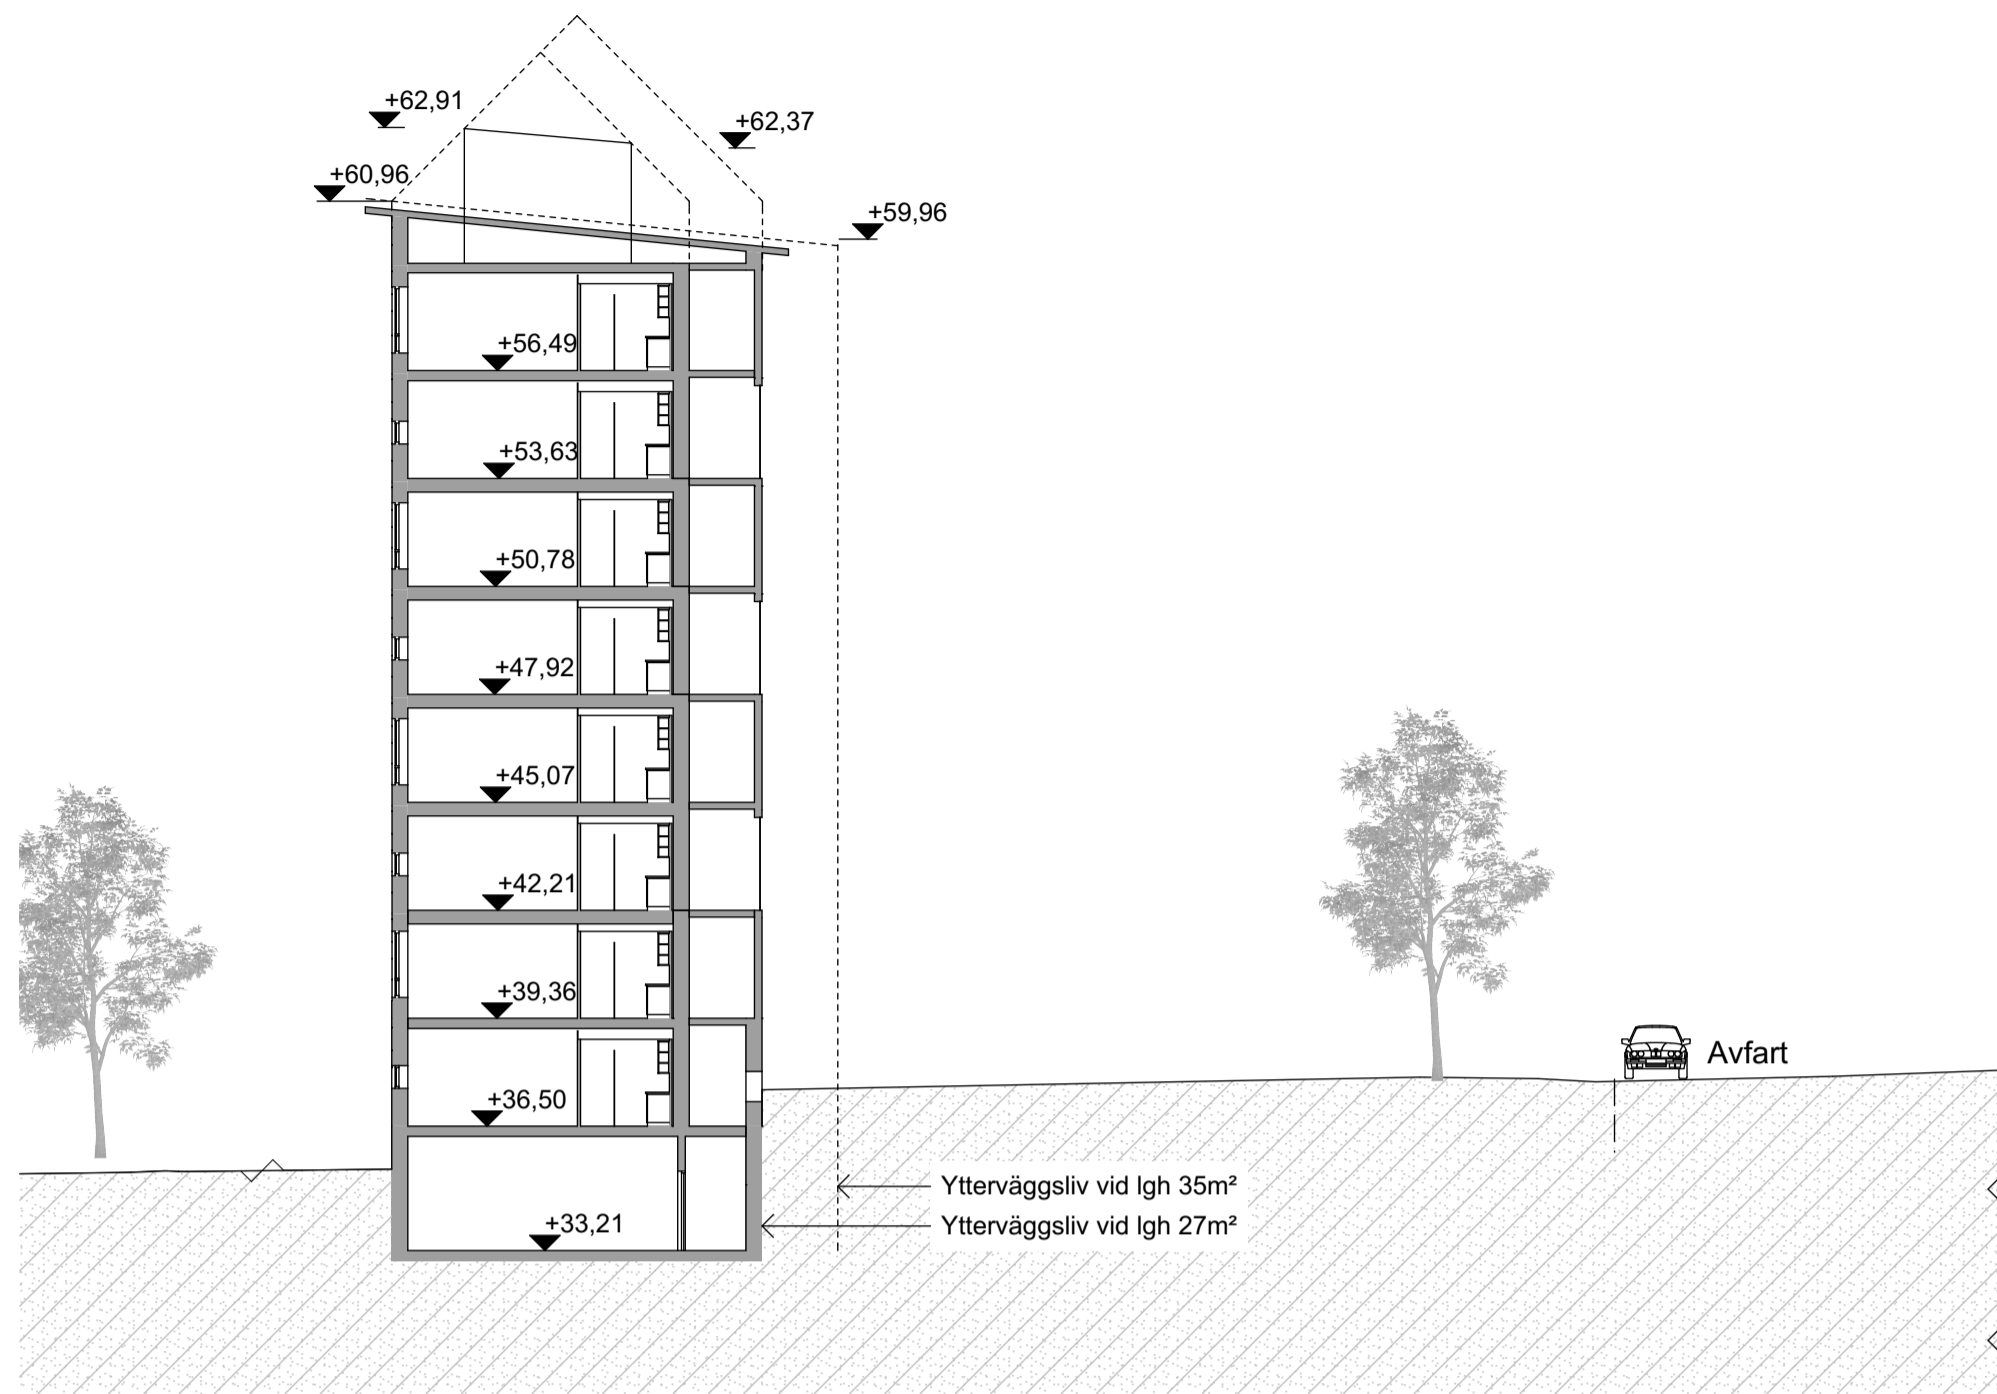

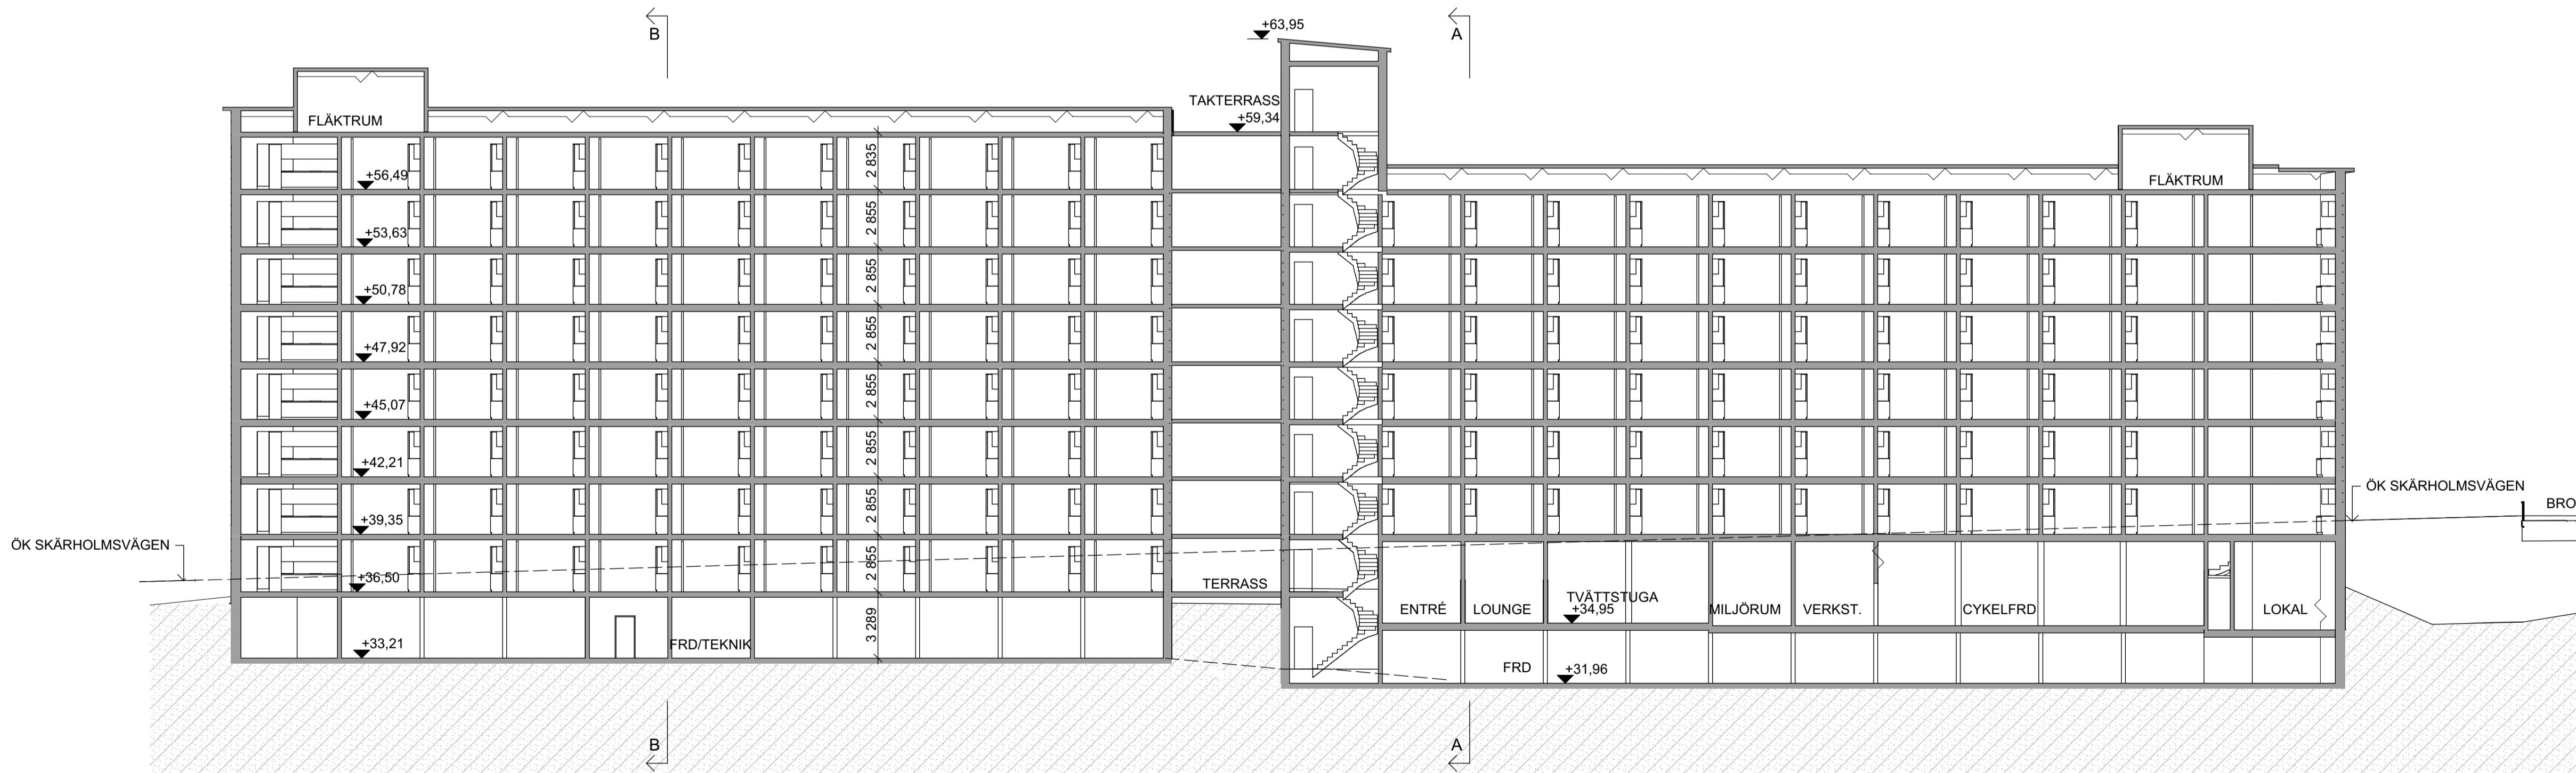

Sektion B-B SKALA 1:200

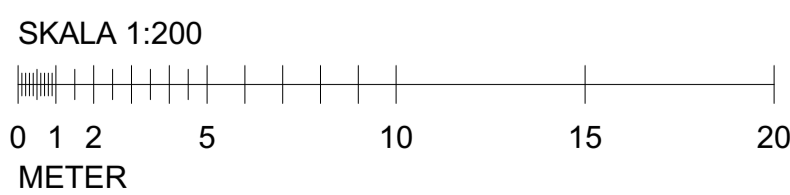

Sektion C-C SKALA 1:200



GH 2018-04-16


 ETELVA ARKITEKTER /			 <div>169 82 Stockholm Gustav III:s boulevard 64, Solna</div> <div>Tel 08-782 87 00</div>		
■ A ETELVA ARKITEKTER AB 08-785 05 60			MÄLARÄNG SÄTRA		
			Sektioner Sektioner		
RITAD KONSTRUERAD DR			HANDLÄGGARE DR		
ARBETSNUMMER 2046			A3 1:400 SKALA A1 1:200		
DATUM -			ANSVARIG Michael Klingemann		
			KOD TYP POS		
			RITNINGSNUMMER A-40.2-100		
			REV -		





Fasad mot söder

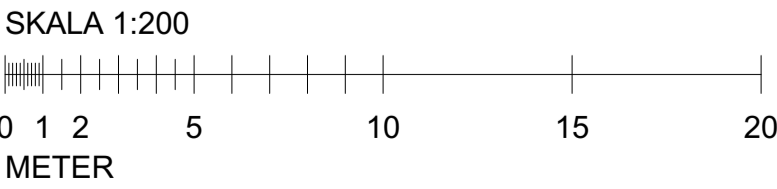

Fasad mot norr



GH 2018-04-16

<div> ETTELVA ARKITEKTER /</div> <div>■ A    ETTELVA ARKITEKTER AB    08-785 05 60</div>			<div> 169 82 Stockholm Gustav III:s boulevard 64, Solna    Tel 08-782 87 00</div>		
<div>RITAD KONSTRUERAD DR</div> <div>HANDLÄGGARE DR</div> <div>DATUM -</div>			<div>ARBETSNUMMER 2046</div> <div>ANSVARIG Michael Klingemann</div>		
			<div>MÄLARÅNG SÄTRA</div> <div>Fasader Fasader</div>		
			<div>A3 1:400 SKALA A1 1:200</div> <div>RITNINGSNUMMER A-40.3-100</div>		
			<div>KOD TYP POS</div> <div>REV -</div>		





Perspektiv från söder, avfart



Perspektiv från nordväst, Bredängsvägen

GH 2018-04-16

<div> ETTELVA ARKITEKTER /</div> <div>■ A    ETTELVA ARKITEKTER AB    08-785 05 60</div>			<div> 169 82 Stockholm Gustav III:s boulevard 64, Solna    Tel 08-782 87 00</div>		
			<div>MÄLARÄNG SÄTRA</div> <div>Övrigt Perspektiv</div>		
			A3 1:400 SKALA A1 1:200		
RITAD KONSTRUERAD DR		HANDLÄGGARE DR	ARBETSNUMMER 2046		
DATUM -		ANSVARIG Michael Klingemann		KOD TYP POS	<div><div>RITNINGSNUMMER A-49-1</div><div>REV -</div></div>

<b>ETTELVA ARKITEKTER AB /</b> Pontonjärgatan 37, SE-112 37 Stockholm <b>T +46(0)8 785 05 60, F +46(0)8 653 22 46</b> Kyrkogatan 10, SE-745 31 Enköping <b>T +46(0)171 332 10, F +46(0)171 342 20</b> info@ettelva.se	<b>HANDLINGSFÖRTECKNING</b>		ANTAL BLAD 1	BLAD NR 1
	<b>GH2018-04-16</b> <b>MÄLARÄNG, SÄTRA</b>		UPPDRAGSNR 2046	SIGNATUR DR
			DATUM -	SENASTE REV -

NR	REV	STATUS	HANDLINGSBENÄMNING	DATUM	REV DAT
<b>SITUATIONSPLAN</b>					
A-01.1-101		-	SITUATIONSPLAN	-	
<b>A-40.1 PLANER</b>					
A-40.1-100	-	-	PLANER	-	-
<b>A-40.2 SEKTIONER</b>					
A-40.2-100	-	-	SEKTIONER	-	-
<b>A-40.3 FASADER</b>					
A-40.3-100	-	-	FASADER	-	-
<b>ÖVRIGT</b>					
A-49-1	-		PERSPEKTIV	-	-