
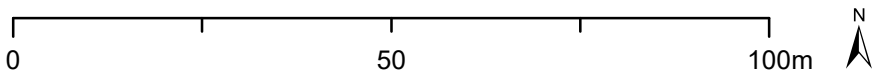


Bilaga 5
Framtida förhållanden
100-årsregn, CDS 6h
Klimatfaktor 1,25
Med nya byggnader
Utan norra
avrinningsområdet

TECKENFÖRKLARING

- Brunn
- Pumpstation
- ▼ Utlopp
- Pump
- Bräddvatten
- Dagvatten
- Kombinerat
- Spillvatten
- Tryckledning
- Planområde
- Nuläge
översvämning
- Framtida
översvämning
- Ny byggnad

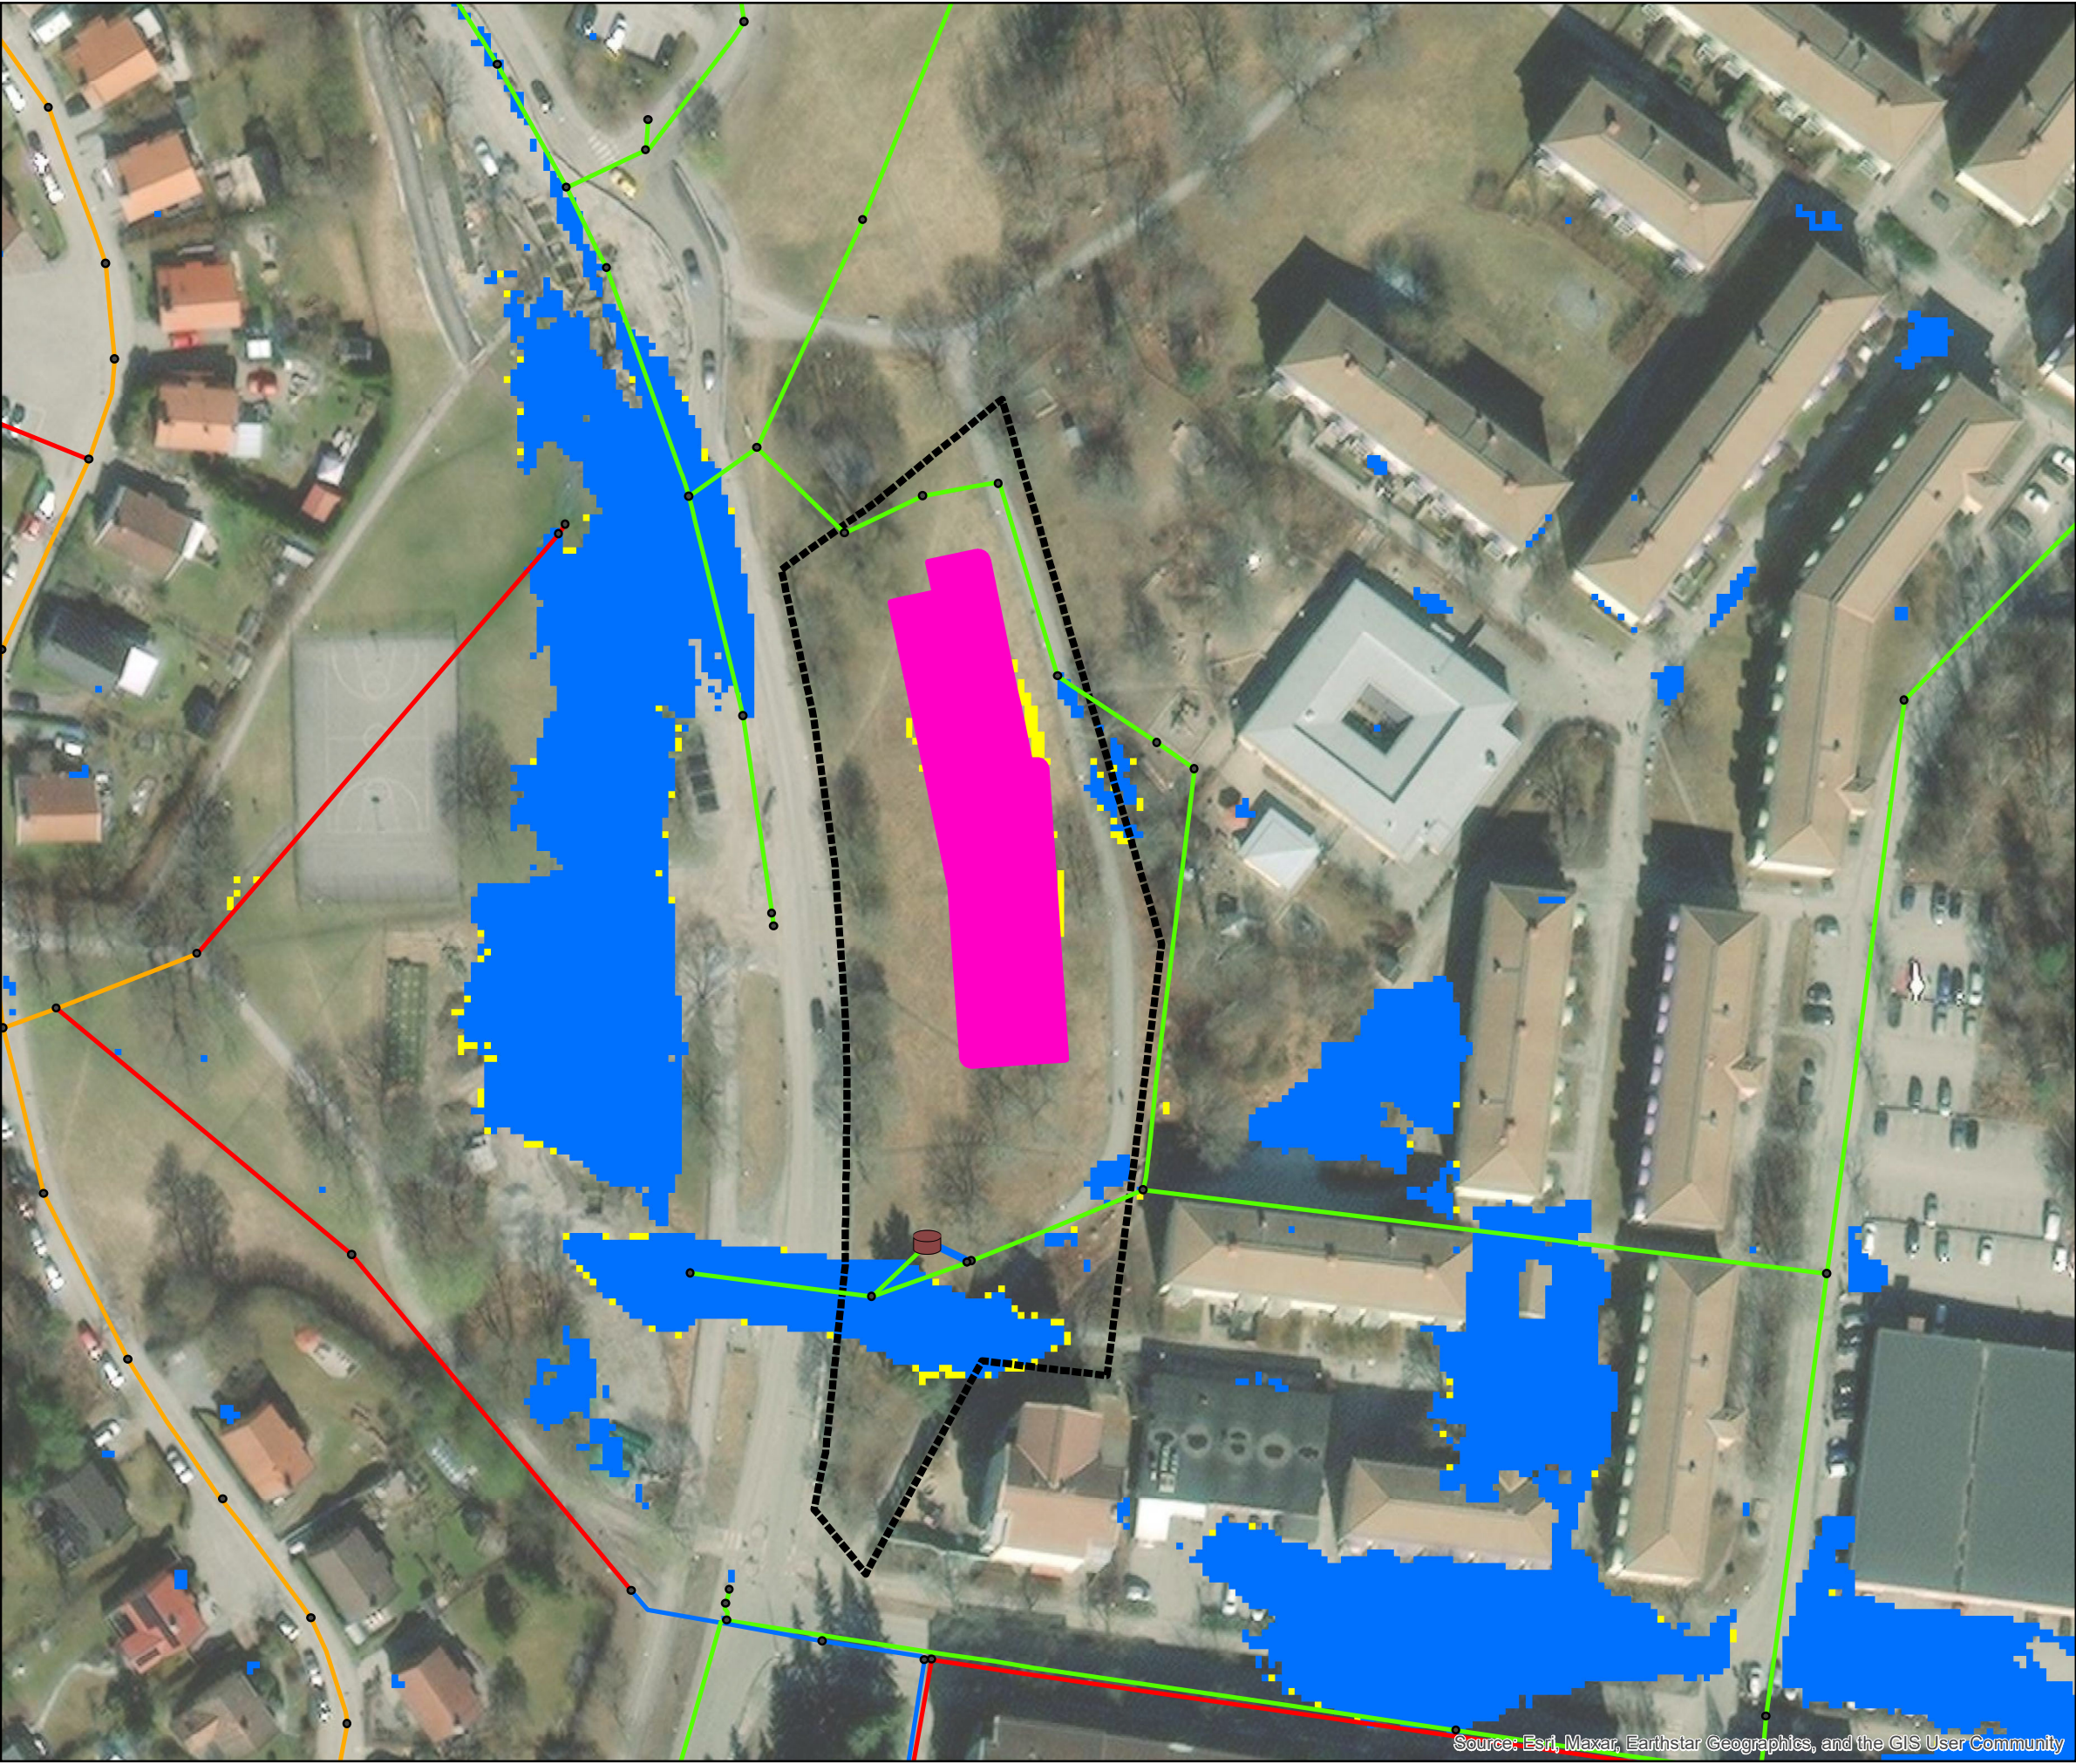

Skala 1:1 000
Datum: 2023-01-30
Utskriftsformat: A3

