

Stadslivsanalys

Nuläge - problemanalys

På grund av Söderhallarnas innehåll så är byggnaderna och de anslutande allmänna platserna i symbios med varandra avseende förutsättningarna för stadsliv. Brister i byggnadernas organisation påverkar stadslivet på de kringliggande platserna och vice versa.

Plats


1. Medborgarplatsen är övermöblerat med permanentade tillfälligheter
2. Torget har en otydlig rumslighet och saknar visuella målpunkter
3. Västgötagränd är en baksida helt utan stadsliv
4. Torinetäppan är svårorienterbar som koppling i staden och upplevs som en otrygg plats

Plats/Hus

5. Det innehållsliga och rumsliga sambandet mellan saluhallen och salutorget är svagt
6. Byggnadernas entréer mot Fatburstrappan och Västgötagränd är otydliga i stadsrummet

Hus

7. Det saknas en tydlig koppling genom byggnaden från Medborgarplatsen till Västgötagränd/Södermalms allé
8. Saluhallens takyta har en ouppfylld potential som vistelse- och upplevelseyta för allmänheten

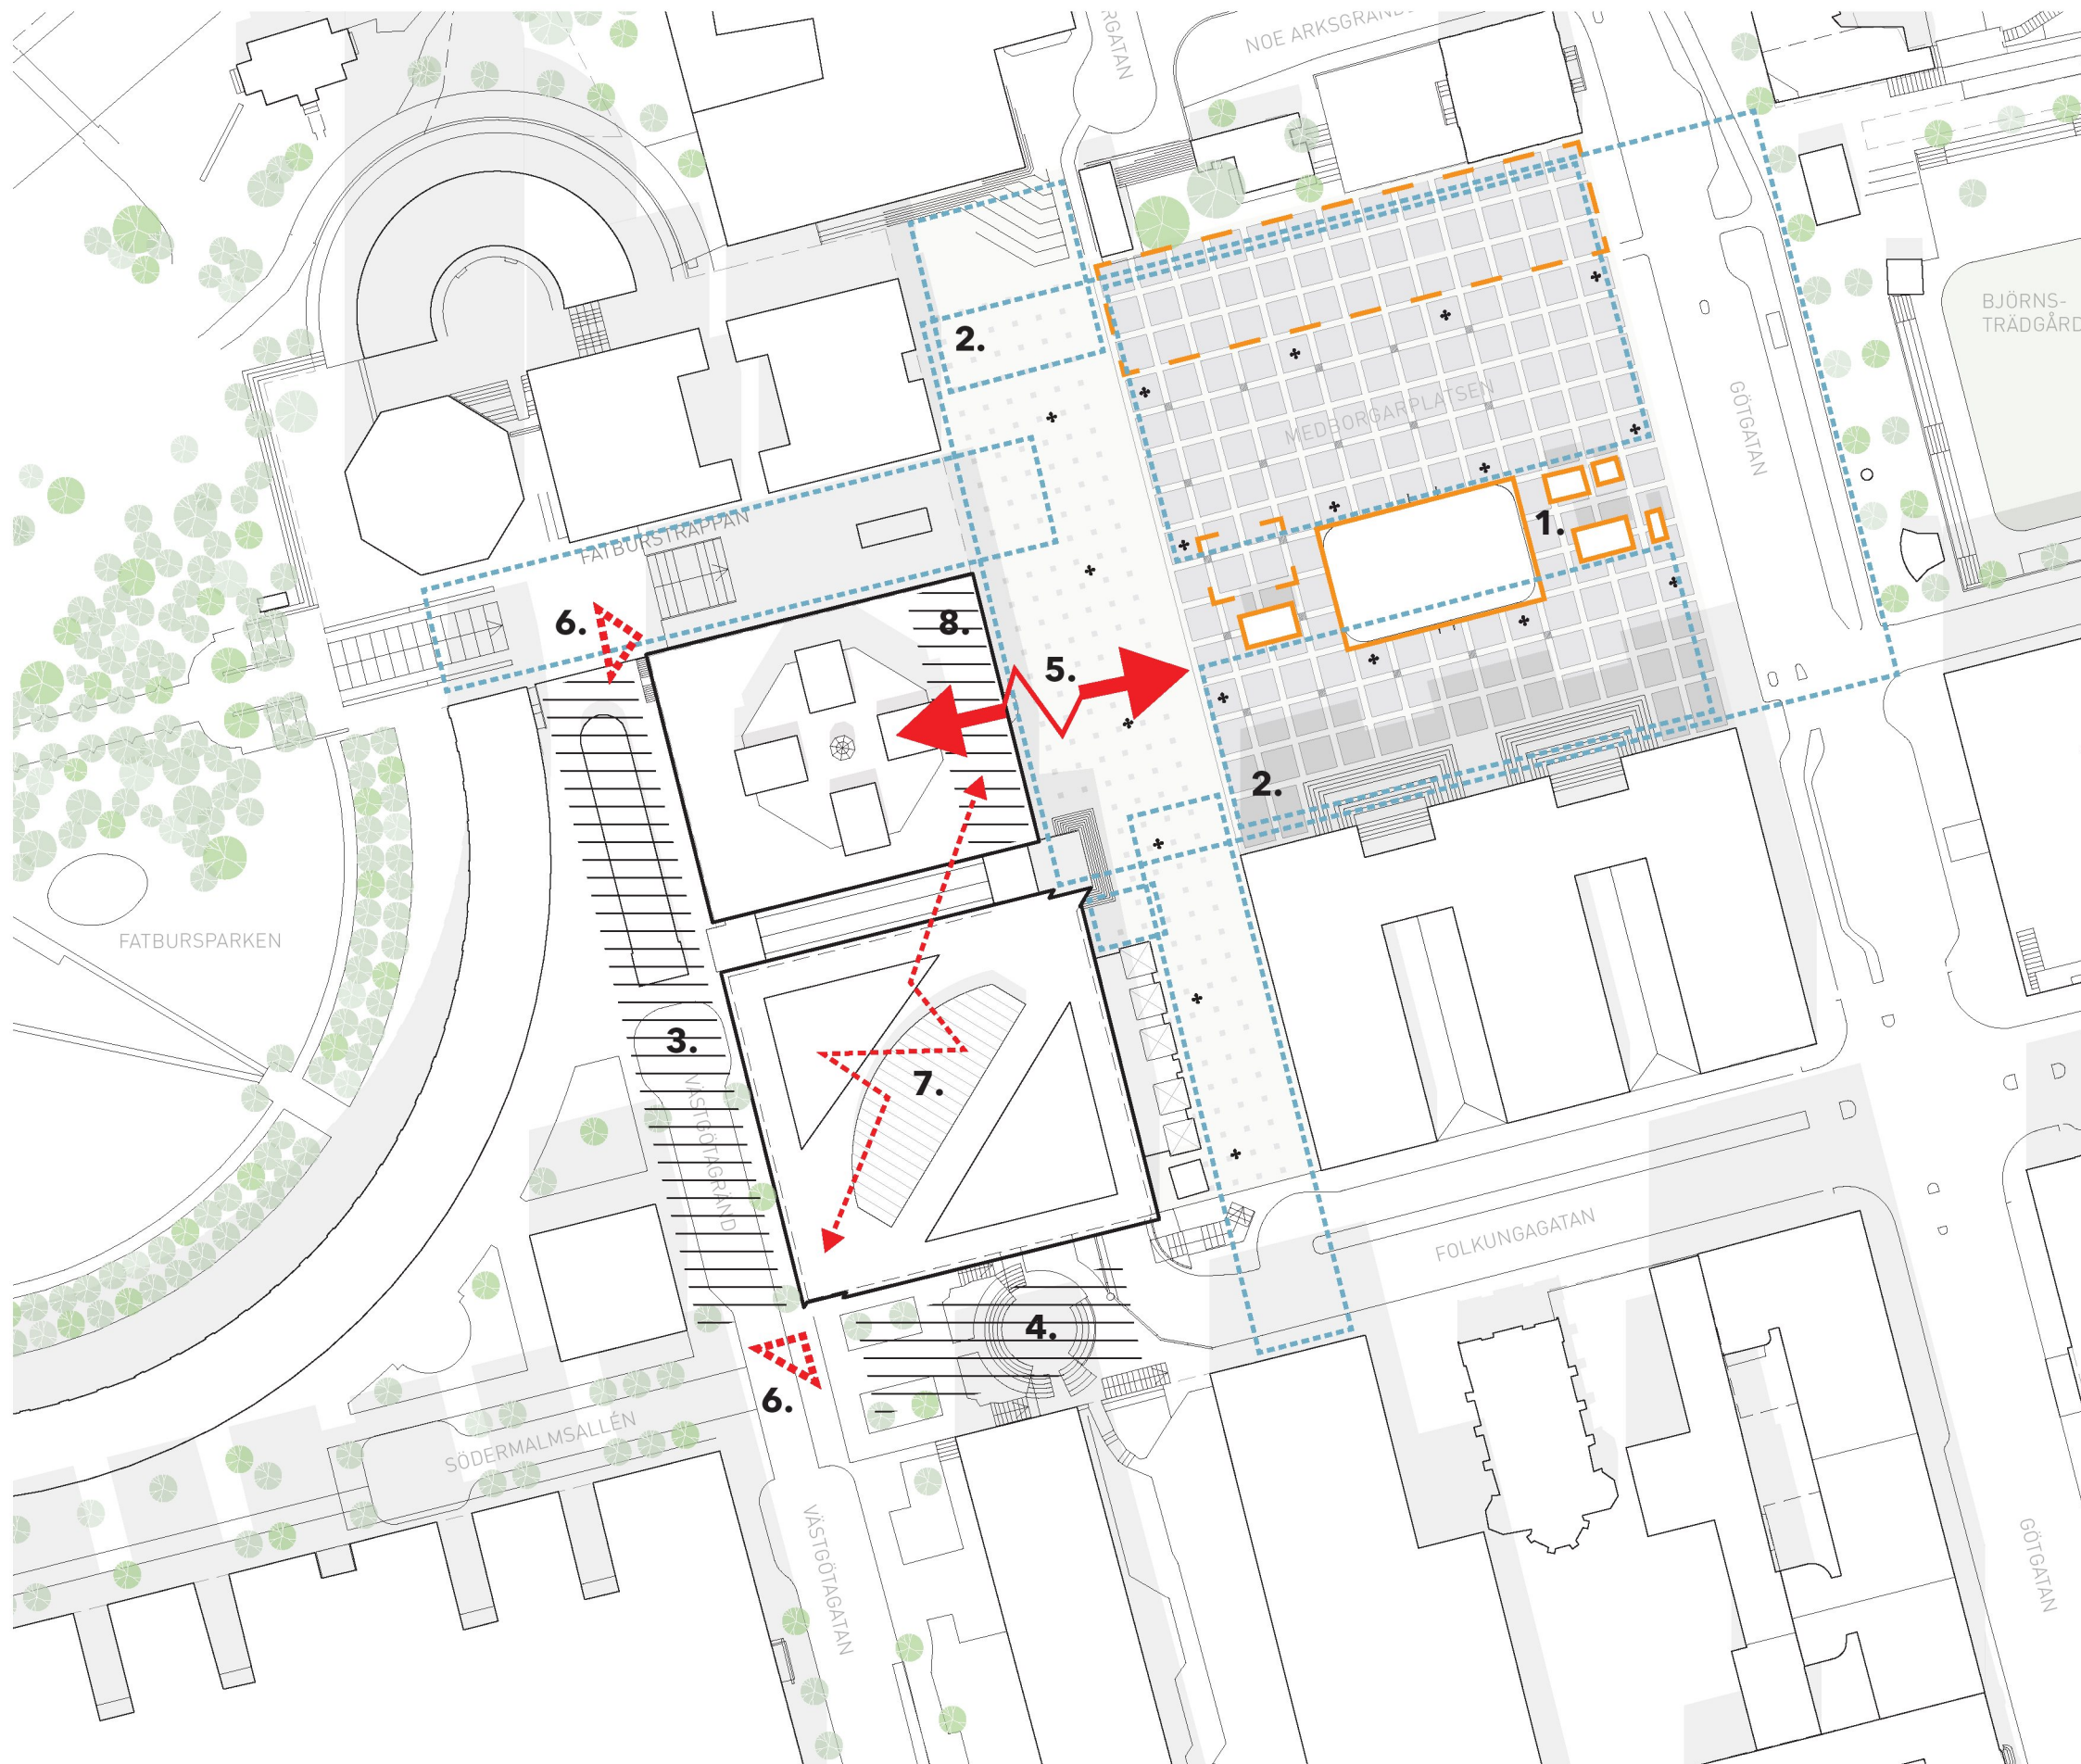

Stadslivsanalys

Förslag - åtgärder
(åtgärder på Medborgarplatsen och Torinetäppan är inte del av detta projekt)

Plats

1. Medborgarplatsen "städas upp" och förtydligas i sin funktion som flexibelt salutorg och evenemangsplats.
2. Stadsrummen förtydligas. Torgrummet korrelerar tydligare med torgytan.
3. Västgötagränds karaktär av baksida mildras genom nygestaltning av entréer, delvis uppglasning av fasader samt ny bättre trappa mellan Fatburstrappan och Västgötagränd.
4. Torinetäppan blir entréplats till en uppgraderad entré som kopplar upp och genom huset. Nya funktioner på insidan och vädersträcket ger förutsättningar för ytor för servering och umgänge

Plats/Hus

5. Utbyggnad av saluhallen med saludiskar bakom transparent fasad stärker tydligt relationen mellan saluhall och salutorg
- 6a. Entré mot Fatburstrappan flyttas över hörn och tydliggörs med en utbyggd plattform och uppglasning i fasad. invändigt anordnas ett dubbelhögt entrérum med synlig rulltrappsförbindelse upp till saluhallsplanet
- 6b. Entré mot Västgötagränd uppgraderas och tydliggörs med uppglasade delar av fasaden. Hörnet frigörs för entréfunktioner. En ny rulltrappa som leder upp till saluhallen syns redan utifrån.

Hus

7. En ny rulltrappsförbindelse ger en snabb och lättorienterbar koppling mellan Västgötagränds och Medborgarplatsens nivå.
8. Takytan på Saluhallshuset görs tillgänglig för allmänheten som serveringsyta kopplad till påbyggd restaurangyta.

