
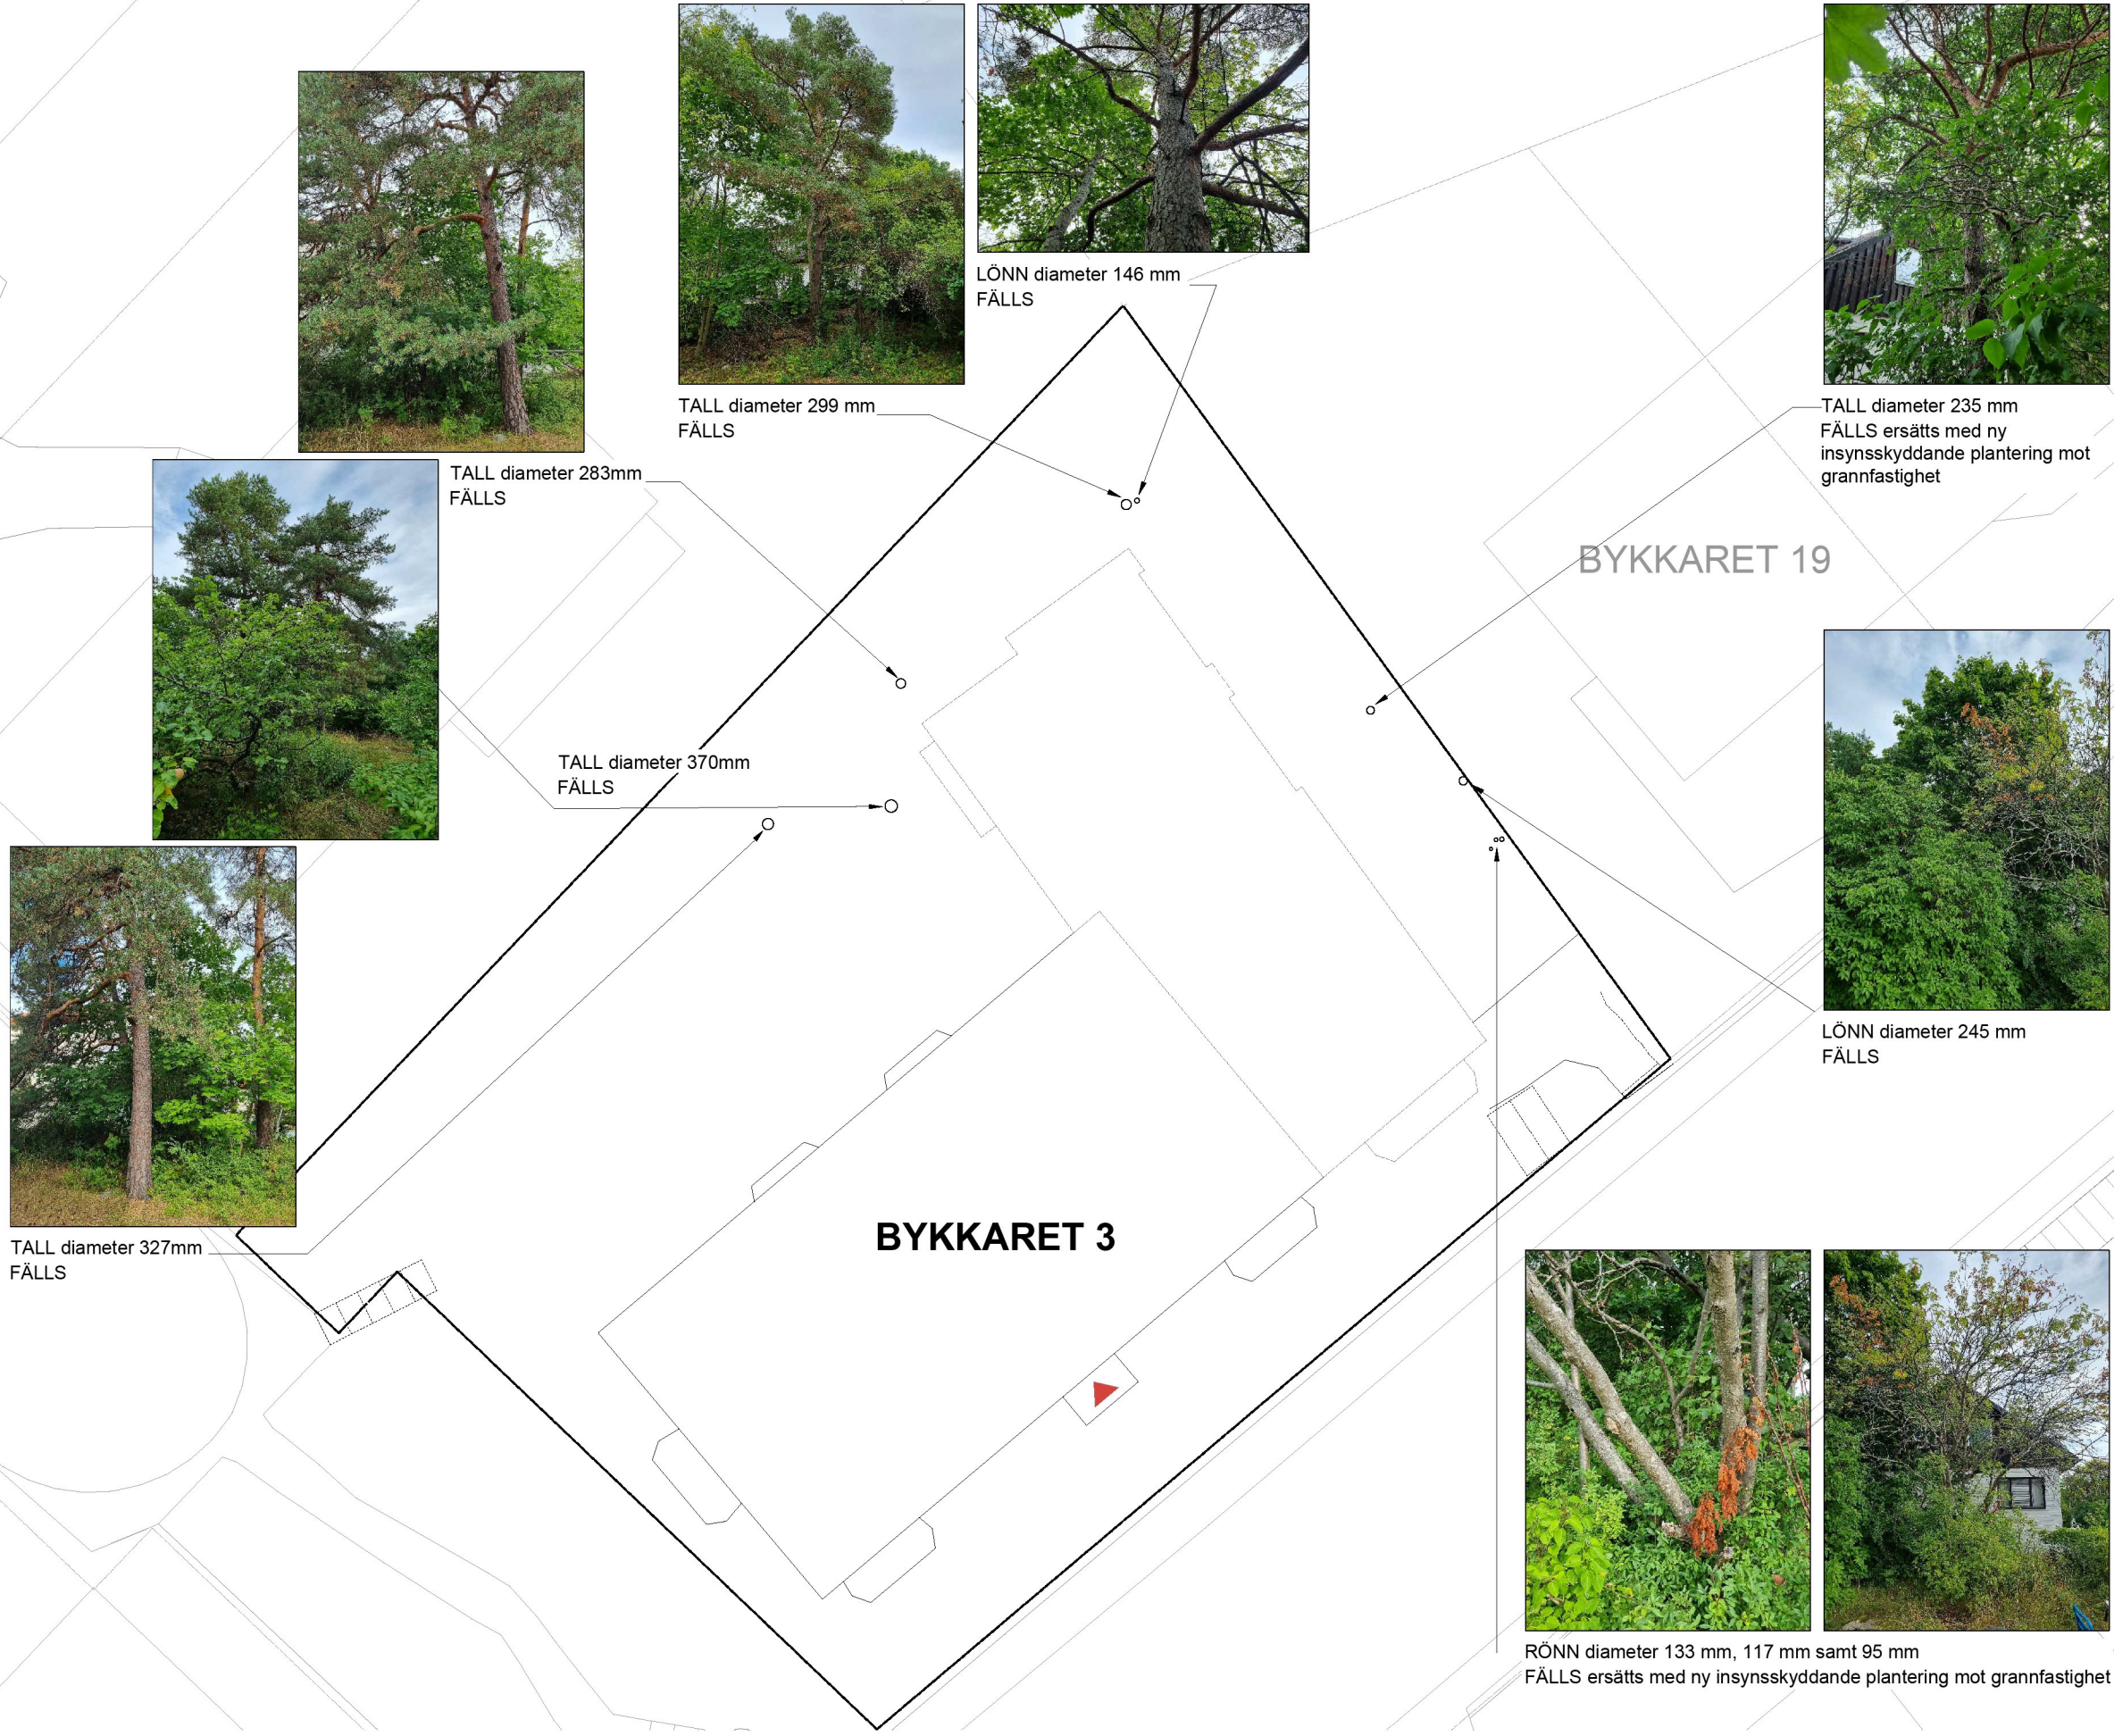



Byggnadskontor - 2022-09-15, Dnr 2021-03731

SITUATIONSPLAN
SKALA 1:200

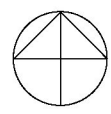

Fastigheten består bortsett från befintlig byggnad av gräsytor med inslag av berg i dagen. I bergets fickor har växtlighet etablerats. Runt om de större träden har buskage i form av större rosenbuskar och syrénbuskar spridits och tagit över stora delar av fastigheten mark.

Samtliga inventerade träd avses fällas vid en nybyggnation. Ny plantering kommer att ske mot grannfastigheten Bykkaret 19.

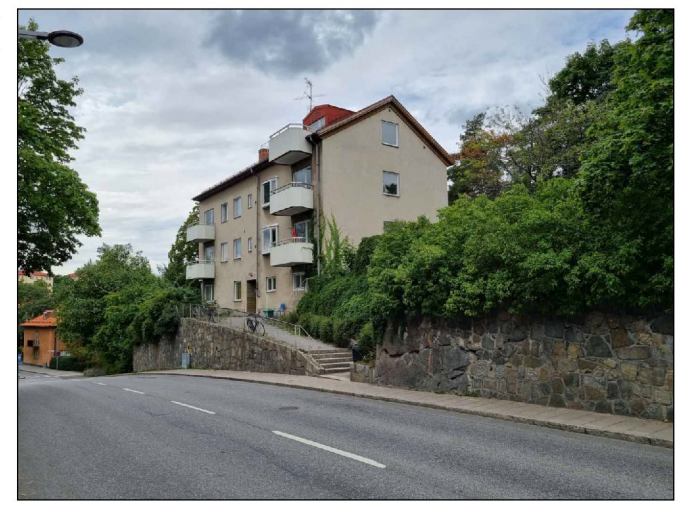

Kv Byggkaret 3, STHLM
Trädinventering 2022-08-30

