


# Trädinventering vid korsning Sköndalsvägen/Bengt Bagares Gränd i Sköndal besikningsdag: 2016-09-06 trädpositioner

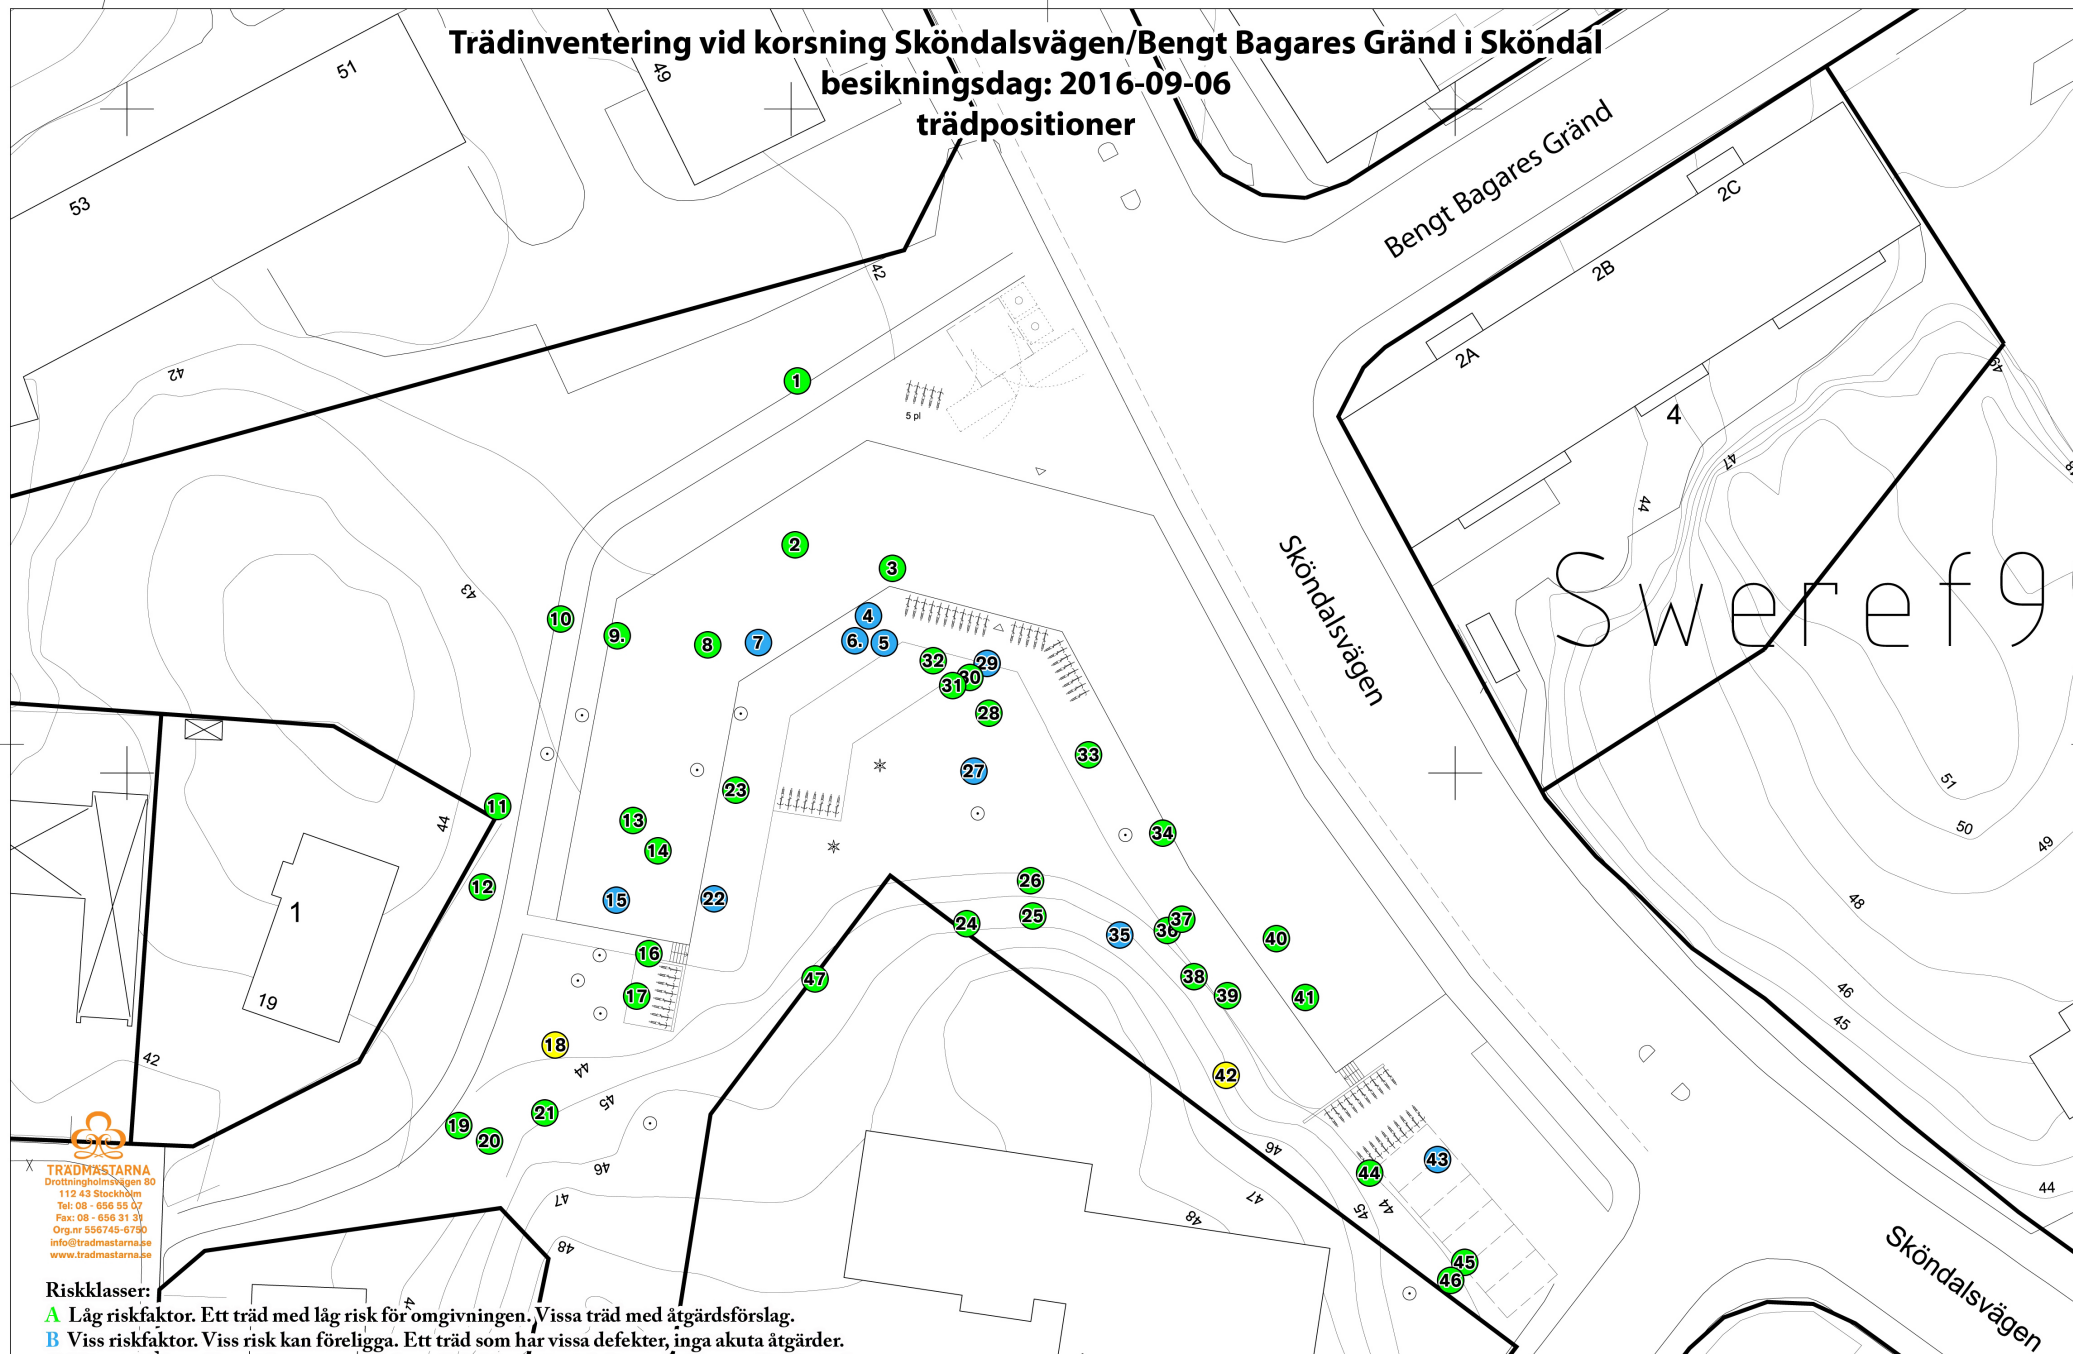

**Riskklasser:**  
**A** Låg riskfaktor. Ett träd med låg risk för omgivningen. Vissa träd med åtgärdsförslag.  
**B** Viss riskfaktor. Viss risk kan föreligga. Ett träd som har vissa defekter, inga akuta åtgärder.  
**C** Hög riskfaktor. Ett träd som pga. strukturell defekt utgör risk för omgivningen. Bör åtgärdas.

FÖRTÄTNINGSSTUDIE SKÖNDALSVÄGEN - 160602- SITUATIONSPLAN MED INMÄTTA TRÄD - SKALA 1:400 (A3)

**VERA** Vera Arkitekter AB  
Banérgatan 29, 115 22 Stockholm  
T 08-545 89 290 E vera@vera.se