


Inkom till Stockholms stadsbyggnadskontor - 2016-11-24, Dnr 2015-21600

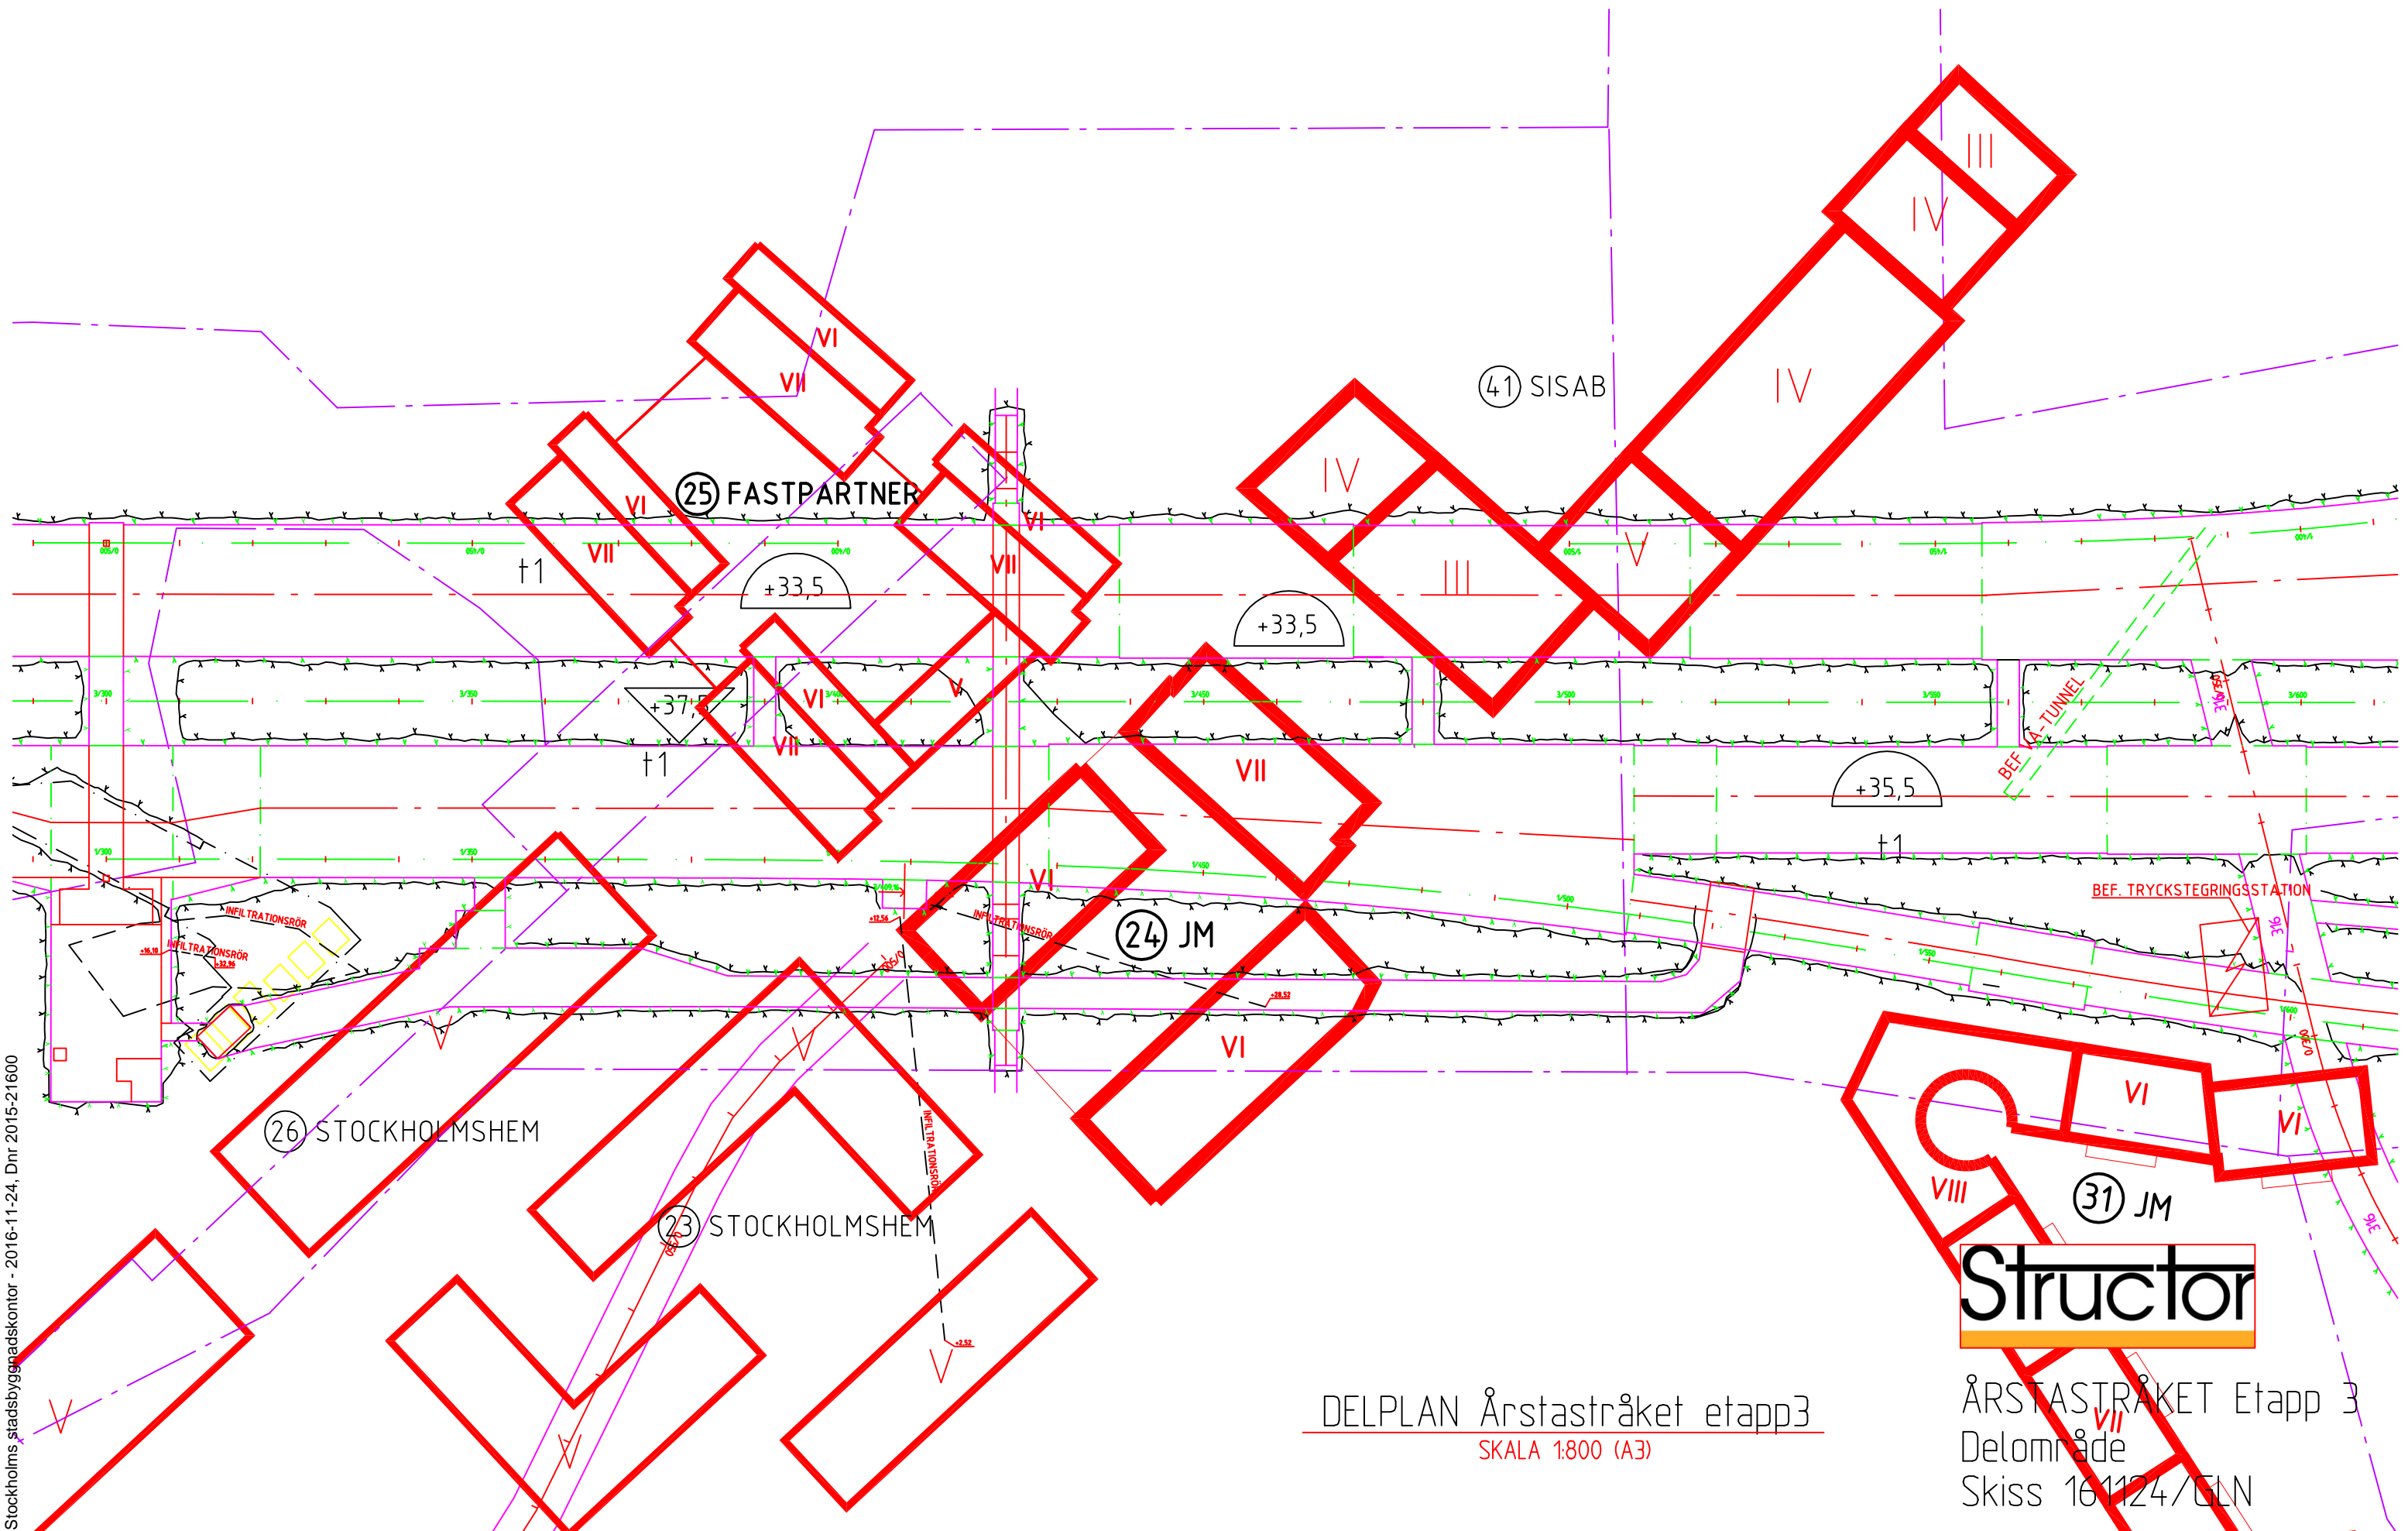


DELPLAN Årstastråket etapp 3
SKALA 1:800 (A3)

Structor


ÅRSTASTRÅKET Etapp 3
Delområde
Skiss 161124/ELN

Inkom till Stockholms stadsbyggnadskontor - 2016-11-24, Dnr 2015-21600

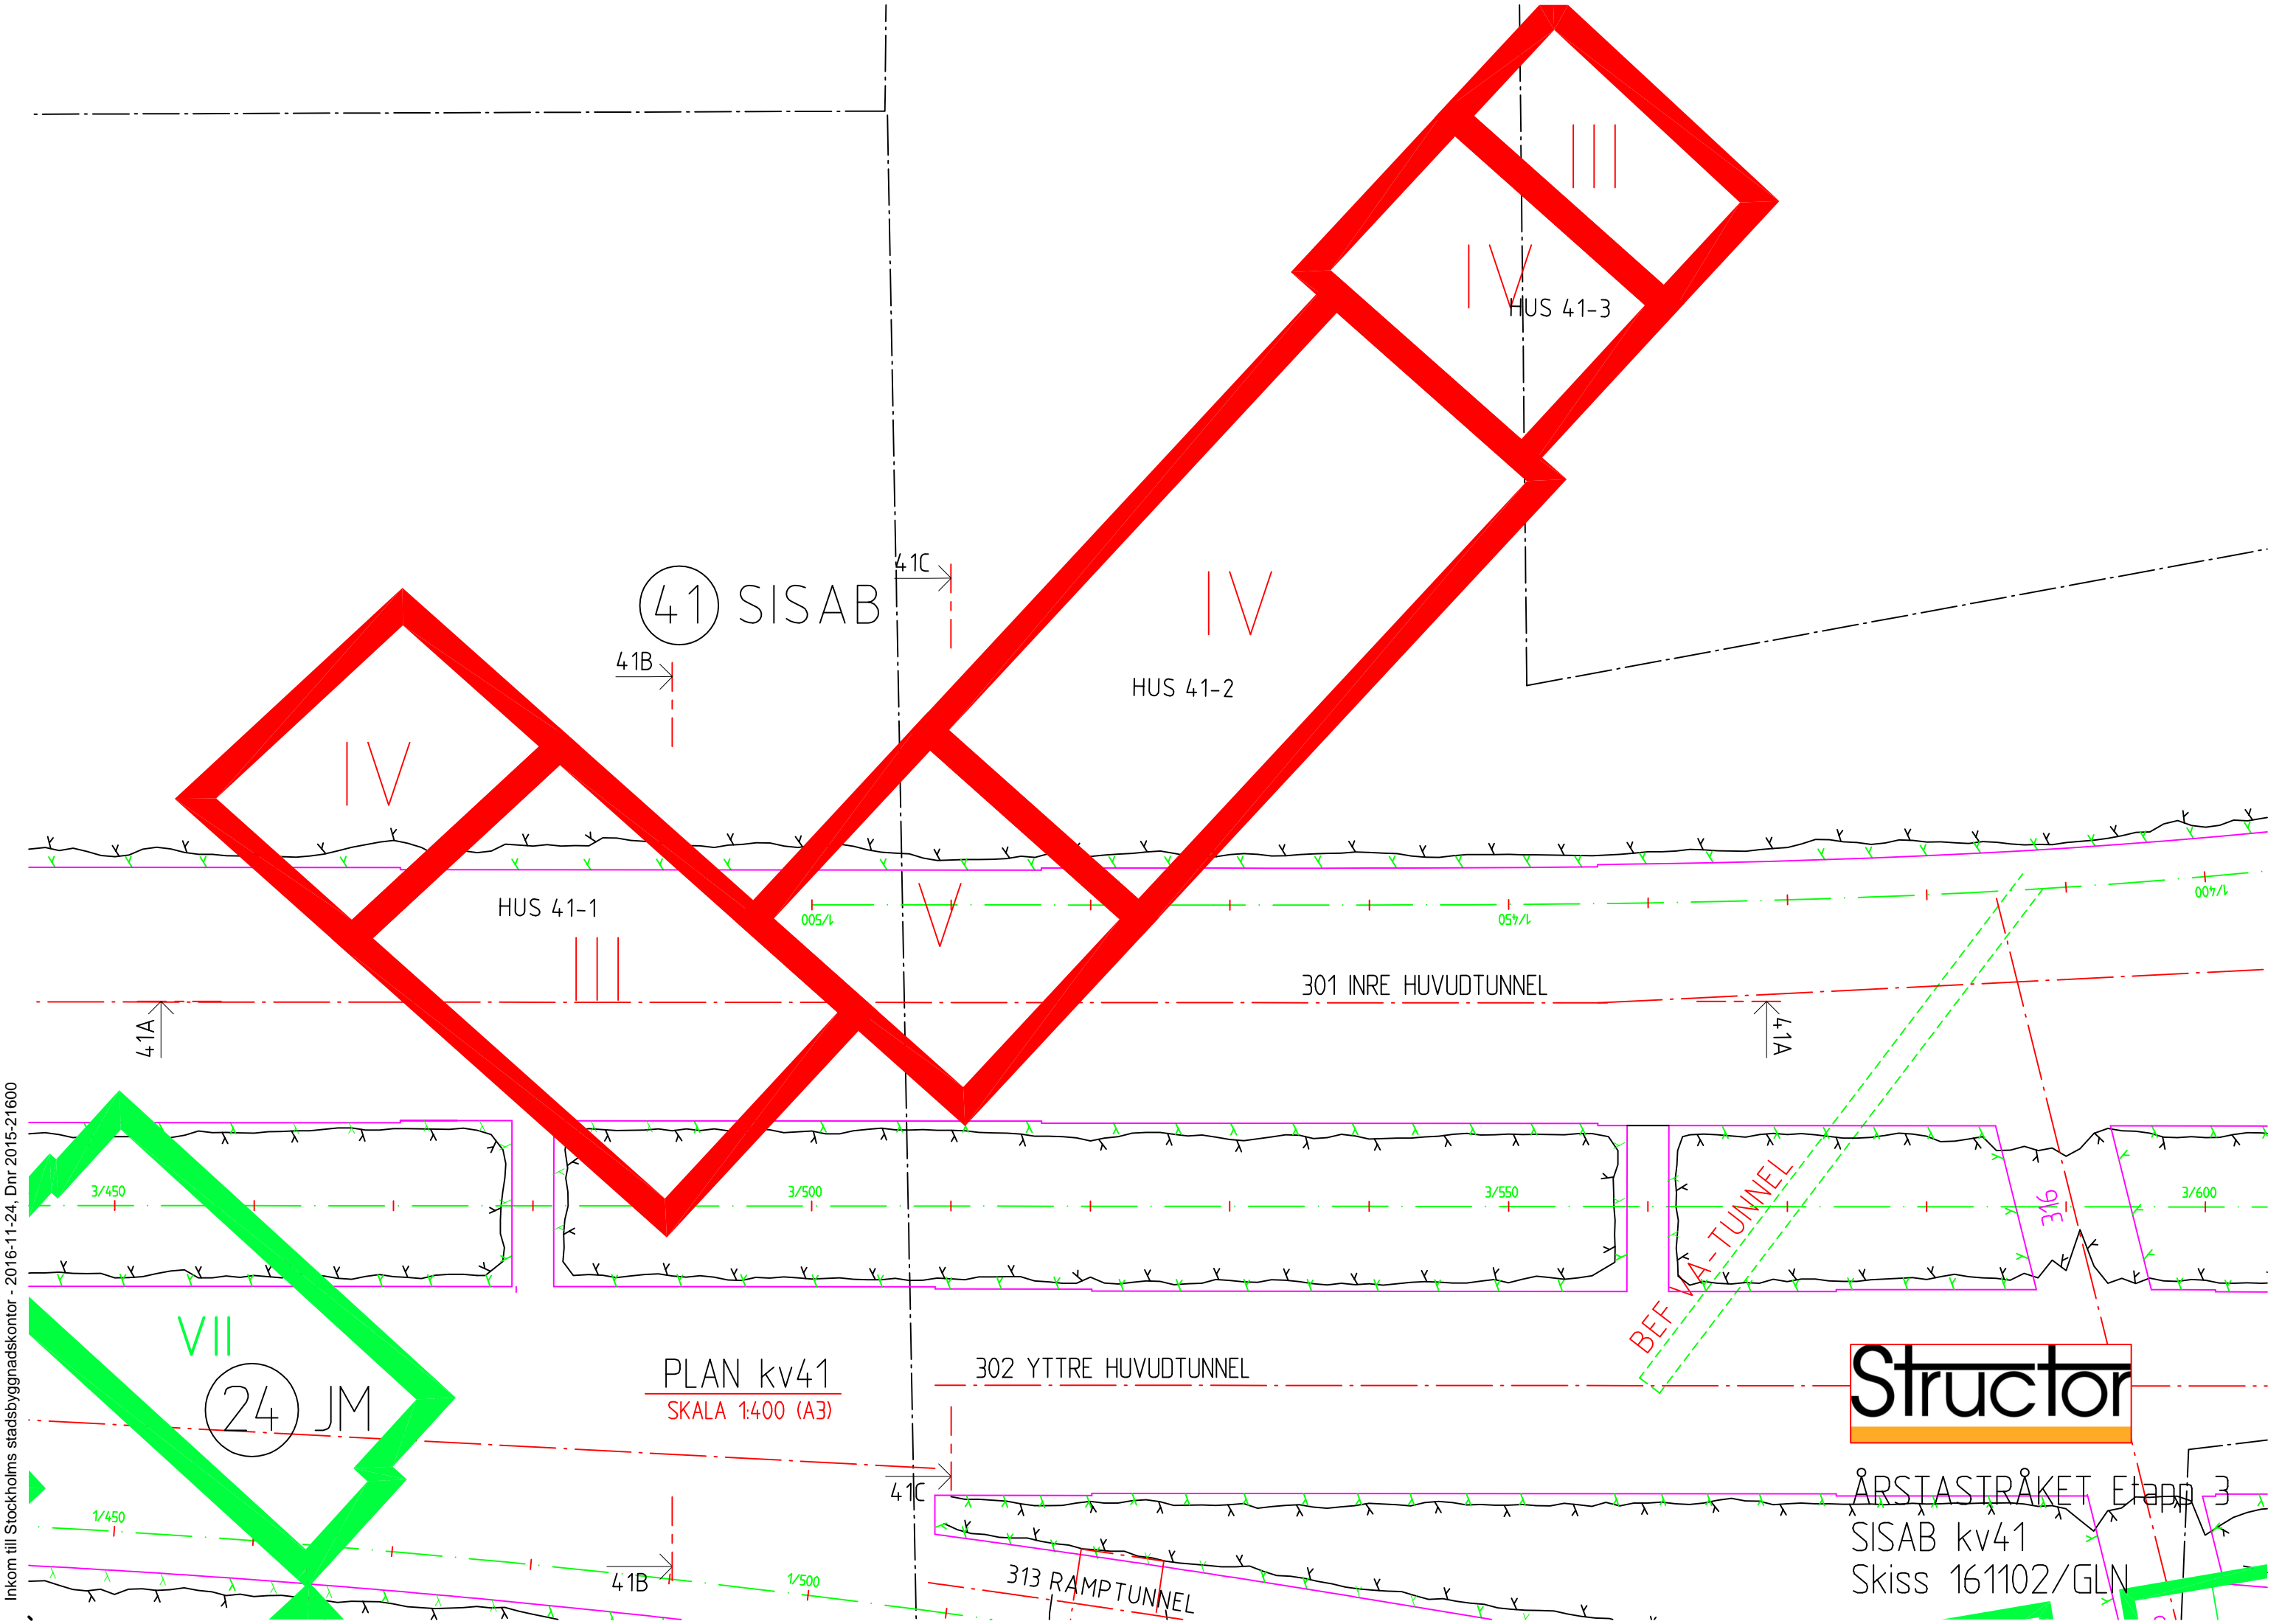

Structor

ÅRSTIASTRÅKET Etapp 3
SISAB kv41
Skiss 161102/GLN

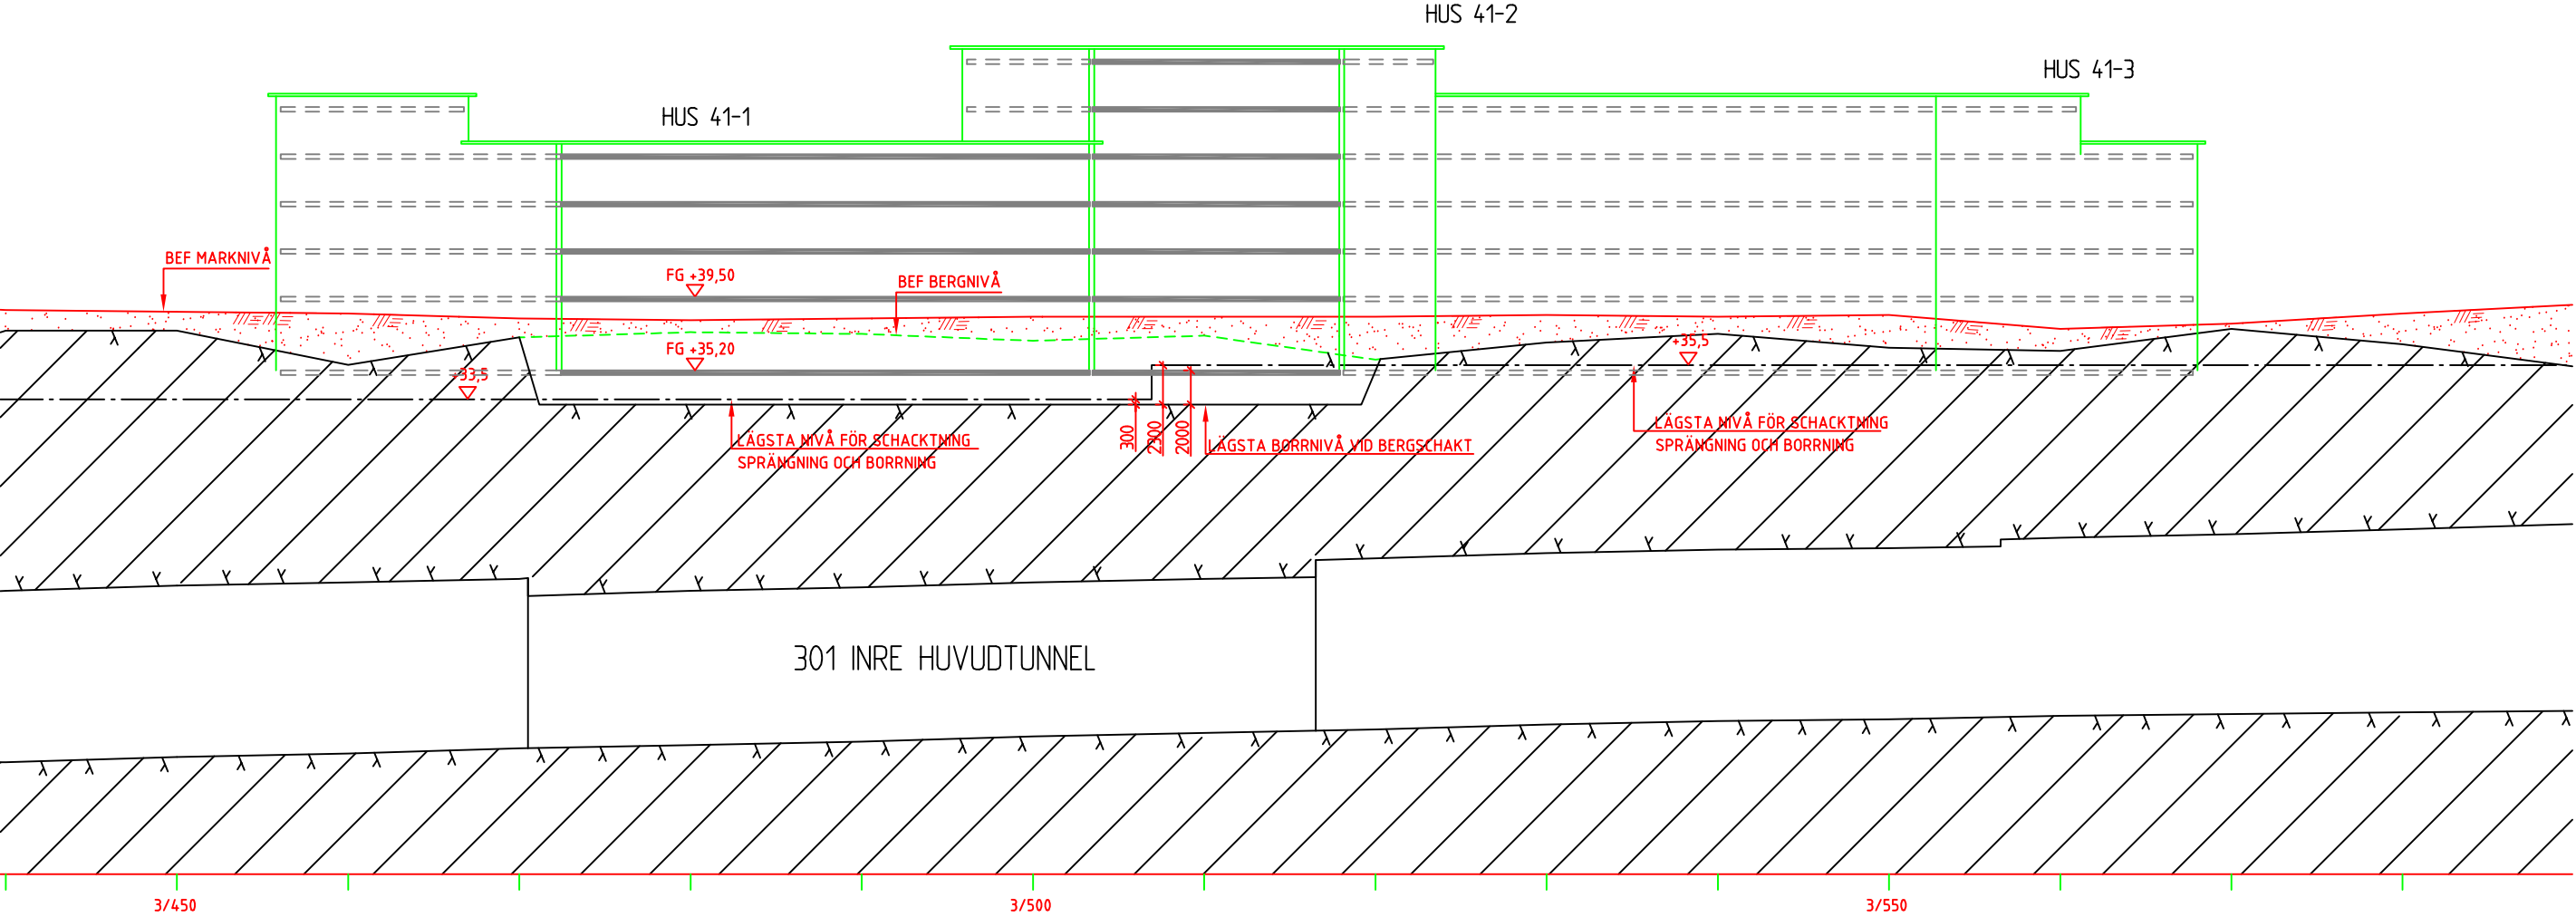

SEKTION 41A - 301 INRE HUVUDTUNNEL / PROFIL
SKALA 1:400 (A3)



ÅRSTASTRÅKET Etapp 3
SISAB kv41
Skiss 161102/GLN

HUS 41-2

HUS 41-1

FG +39,50

BEF BERGNIVÅ

FG +35,20

BEF MARKNIVÅ

+33,5

LÄGSTA BORRNIVÅ VID BERGSCHAKT

LÄGSTA NIVÅ FÖR SCHACKTNING
SPRÄNGNING OCH BORRNING

SEKTION 41B (3/490)

SKALA 1:200 (A3)

301 INRE HUVUDTUNNEL

302 YTTRE HUVUDTUNNEL

+8,0 (RH2000)


Structor

ÅRSTASTRÅKET Etapp 3

SISAB Kv 41

Skiss 161102/GLN

Inkom till Stockholms stadsbyggnadskontor 2016-11-24, Dnr 2015-21600

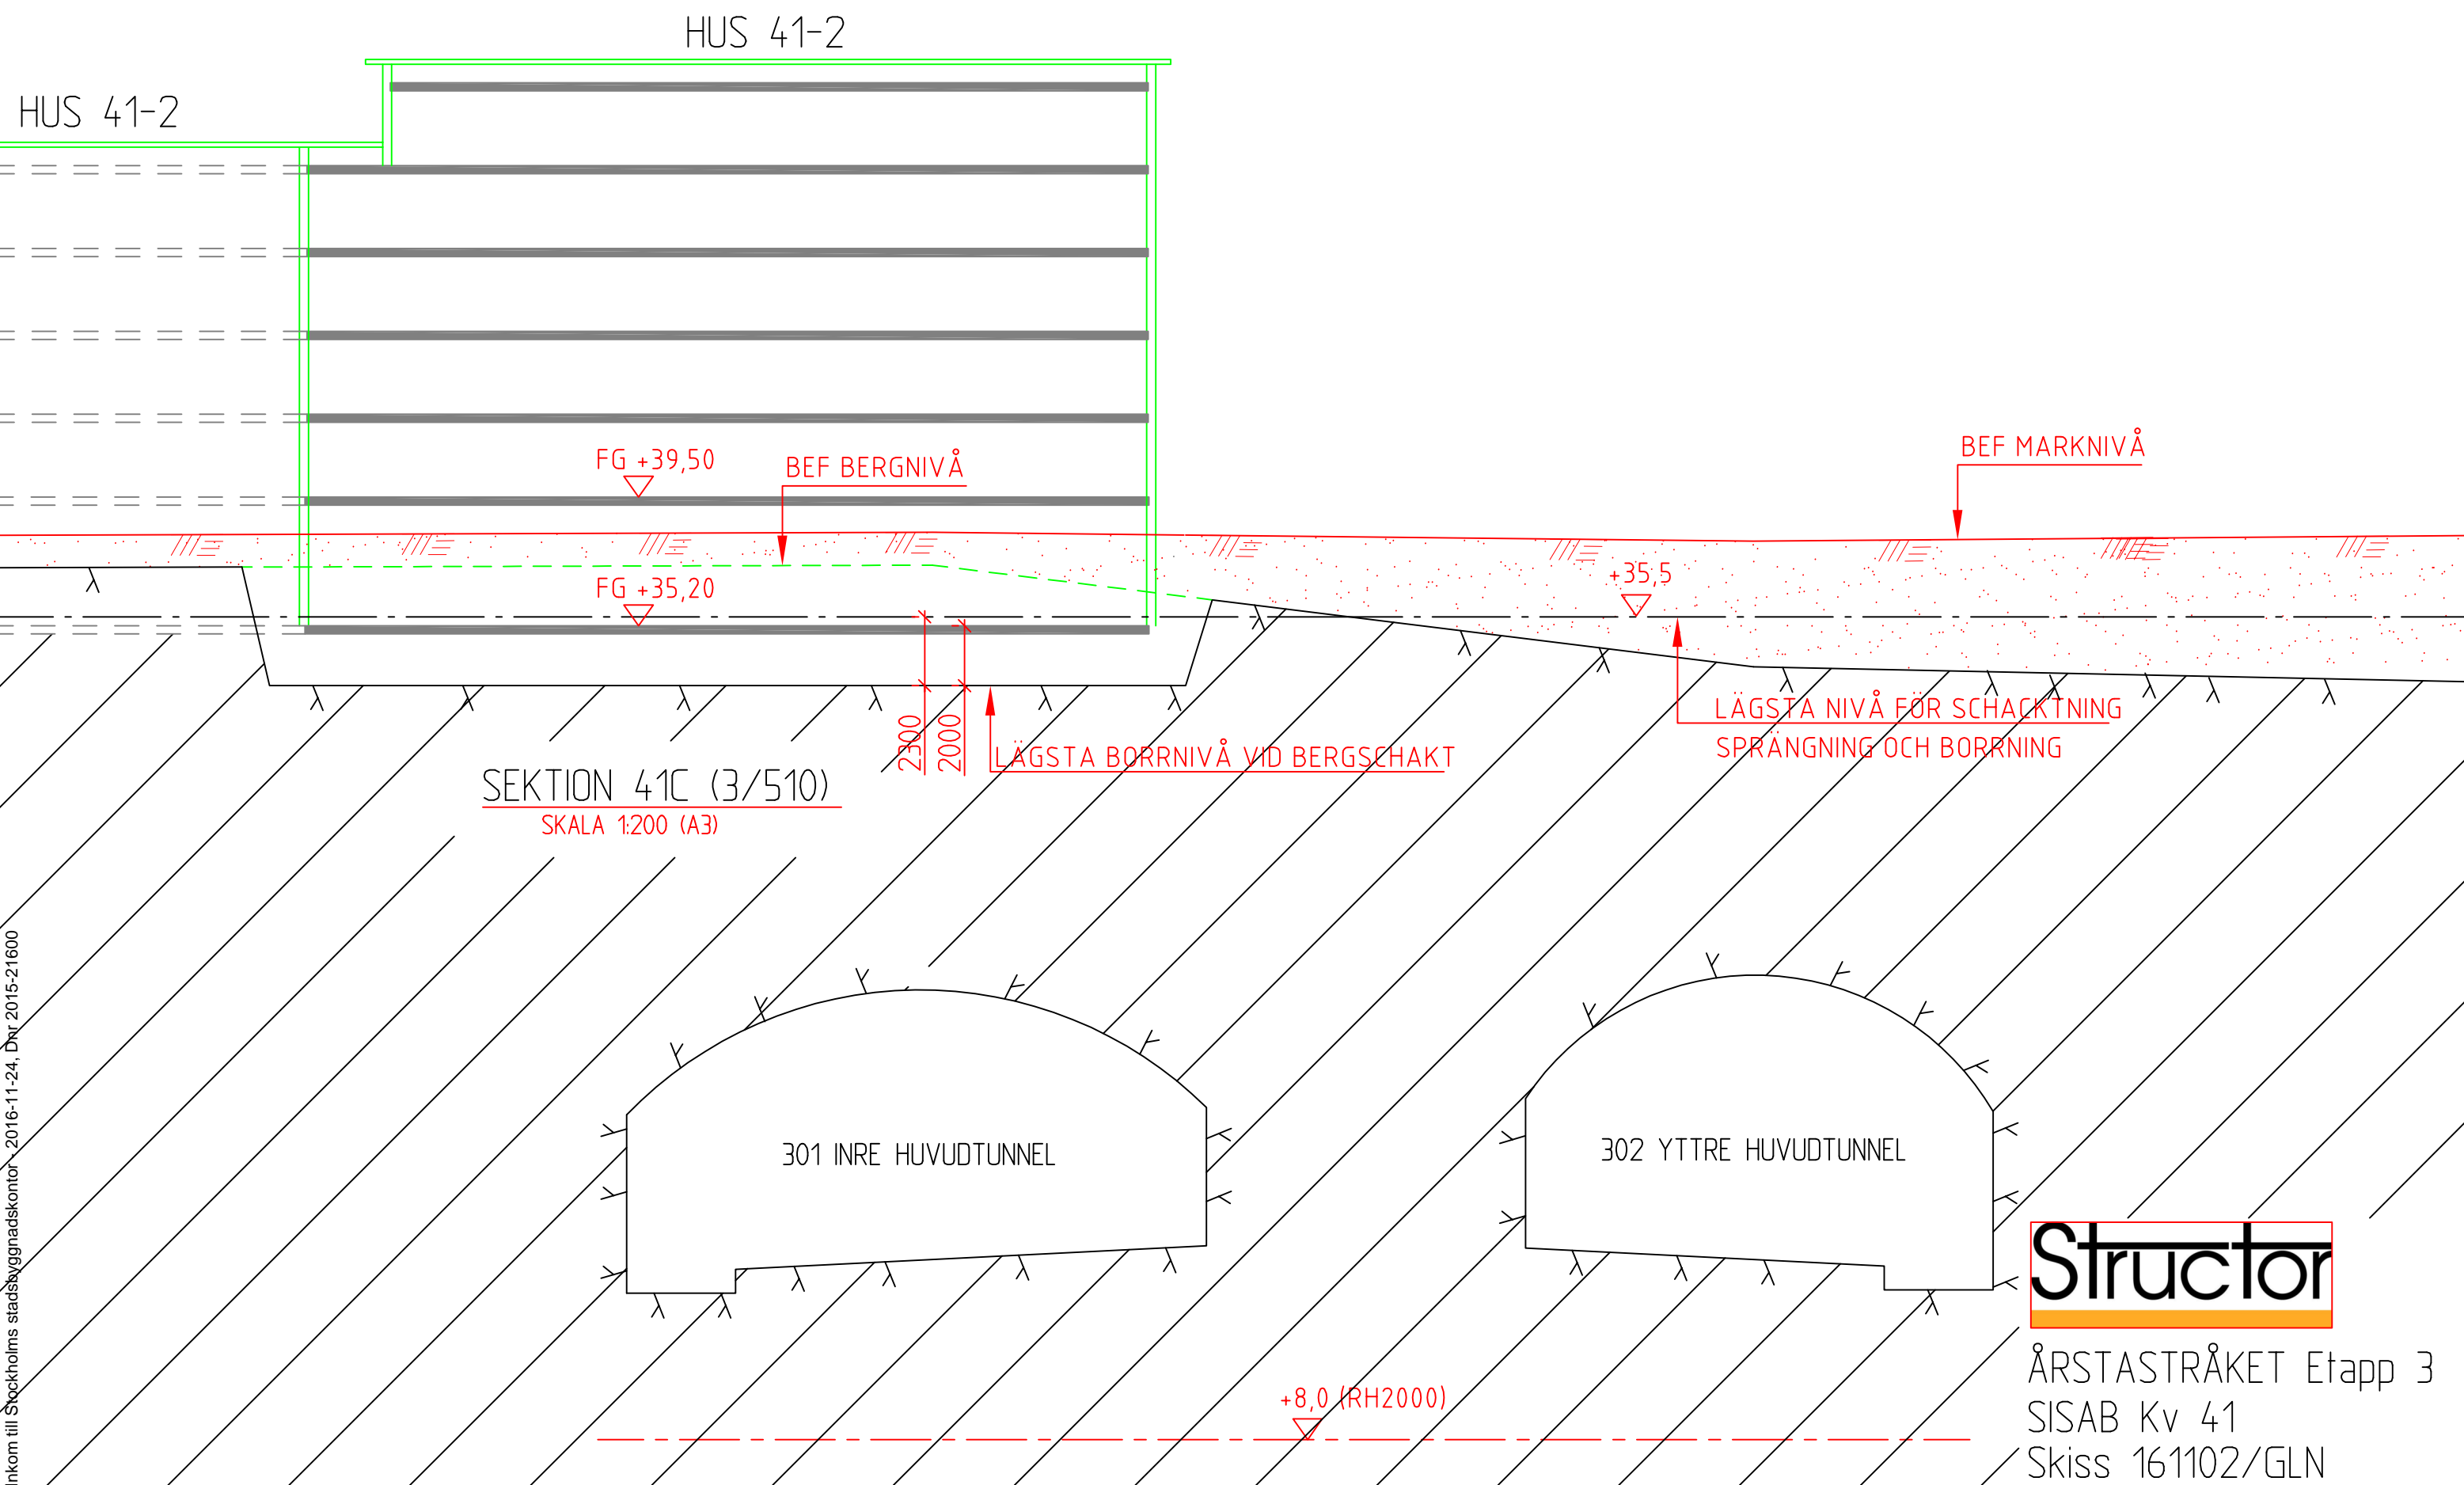

ÅRSTASTRÅKET Etapp 3
SISAB Kv 41
Skiss 161102/GLN