




SEKTION SKYDDSTAKET SAMT ROTDRAPERI
SKALA 1:50 A3

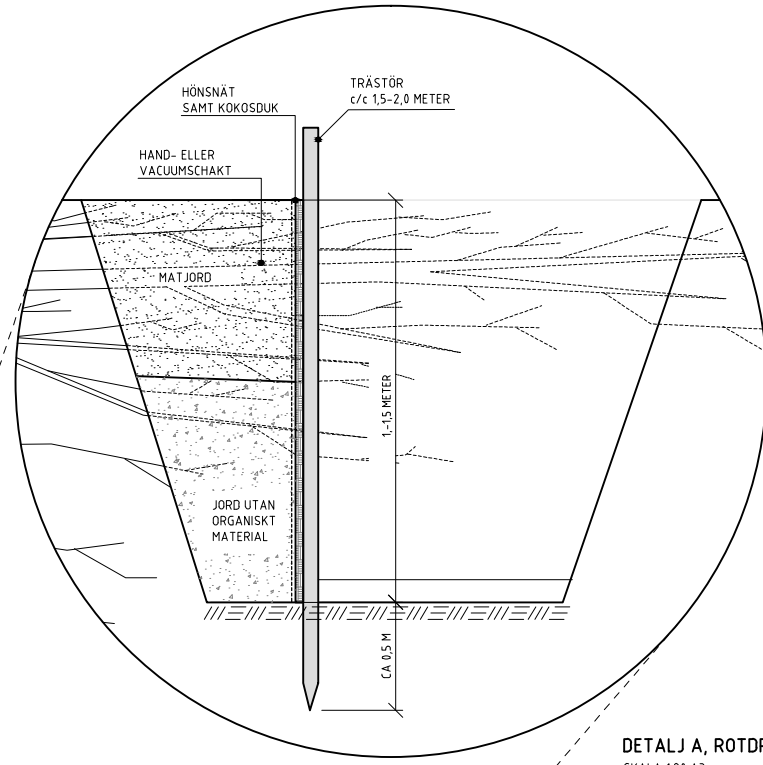

DETALJ A, ROTDRAPERI
SKALA 1:20 A3

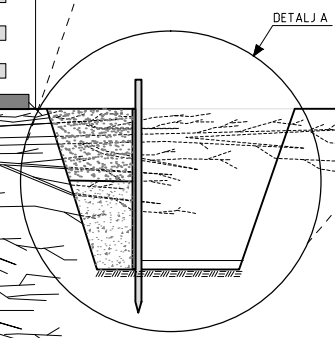


DETALJ A

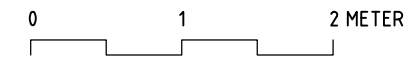

SKALA 1:50
ORIGINALFORMAT A3

FÖRESKRIFTER

RÖTTER BESKÄRS MED HANDVERKTYG INNAN
SUBSTRATET FYLLS PÅ

BET	ANT	ÄNDRINGEN AVSER	SIGN	DATUM
TRÄDSKYDDSSÅTGÄRDER				
Nordic  Tree Care C-O-M-B-I-N-E				
A				
K				
I				
E				
V				
R				
W				
L	C-O-M-B-I-N-E arkitekter Tälskovsgatan 5, 141 21 STOCKHOLM			
G				
UPPDRAG NR		ITAD AV	HANDLÄGGARE	
UPPDRAGS-NR		C. ALMÖVIST		
DATUM		ANSVARIG		
2012-10-25				
SKYDDSTAKET SAMT ROTDRAPERI				
SKALA	NUMMER		I BET	
SKALA_A3_150	LA_18_02		BET	