


STÅNGHOLMEN 2

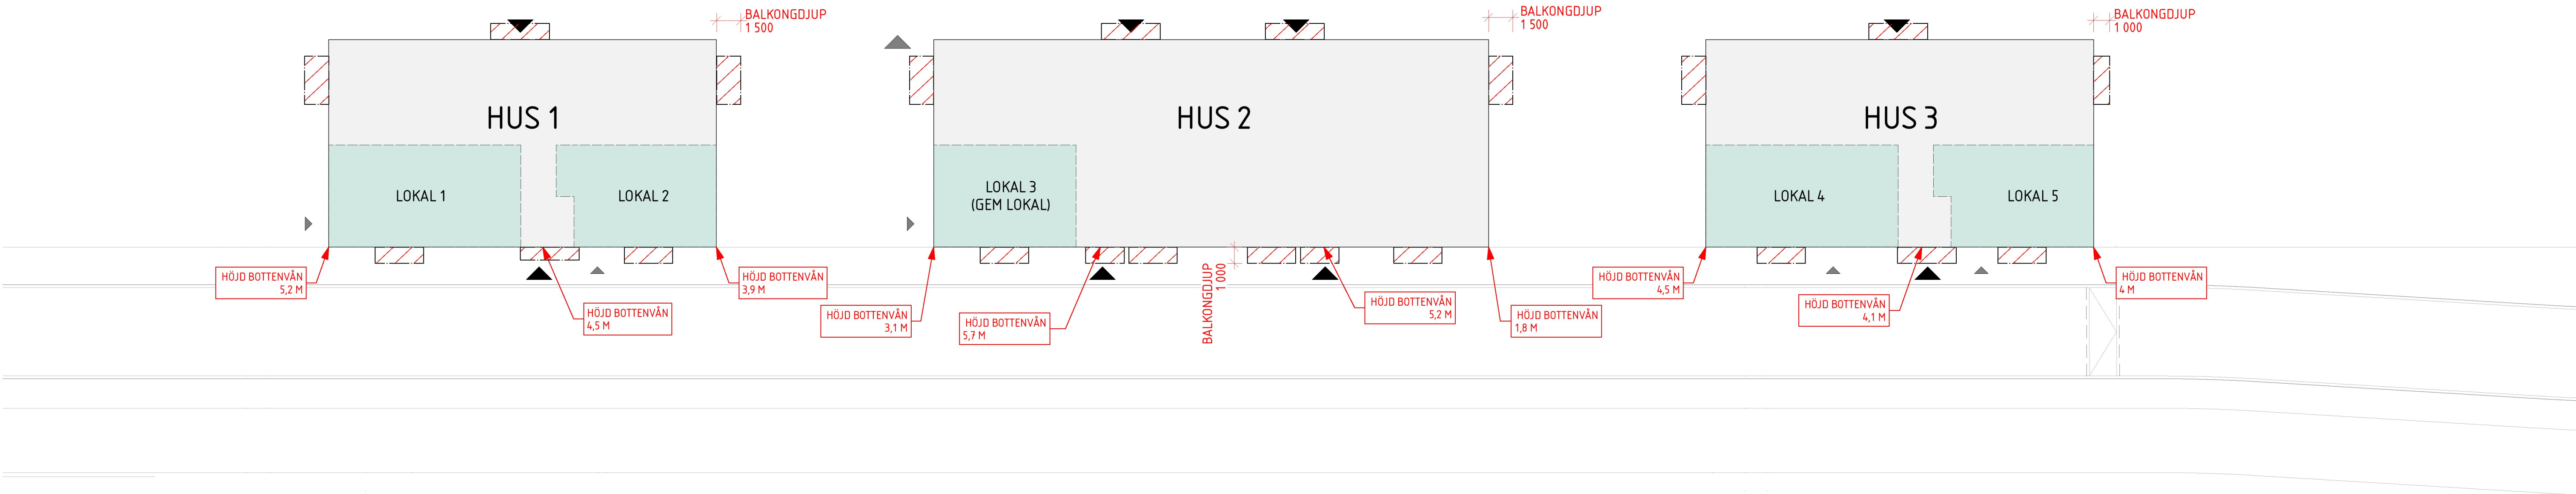



| | |
|----------------------|----------|
| BTA LJUS STÅNGHOLMEN | |
| PLAN 09 | 195 |
| PLAN 10 | 1 067 |
| PLAN 11 | 1 067 |
| PLAN 12 | 1 067 |
| PLAN 13 | 756 |
| | 4 152 m² |
| BTA MÖRK STÅNGHOLMEN | |
| PLAN 09 | 561 |
| | 561 m² |


| | |
|-------------------|----------|
| BYA STÅNGHOLMEN 2 | |
| Byggnadsarea | 1 067 |
| | 1 067 m² |

| | |
|---------------------|--------|
| LOA STÅNGHOLMEN | |
| LOKAL 1 | 68 |
| LOKAL 2 | 121 |
| LOKAL 3 (GEM LOKAL) | 50 |
| LOKAL 5 | 53 |
| 5 | 291 m² |



| ANTAL LHG/HUS | | | | |
|----------------------|-------|-------|-------|---------|
| | HUS 1 | HUS 2 | HUS 3 | TOTALT |
| 1 ROK | | | | |
| 2 ROK | 6 | 18 | 8 | 32 =64% |
| 3 ROK | 6 | 6 | 6 | 18 =36% |
| 4 ROK | | | | |
| 5 ROK | | | | |
| TOTALT ANTAL LGH/HUS | 12 | 24 | 14 | 50 |


TOTALT ANTAL LGH STÅNGHOLMEN 2
50 st

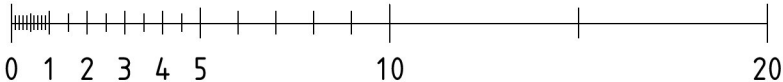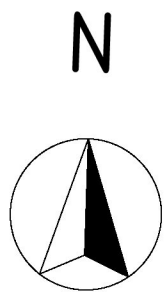







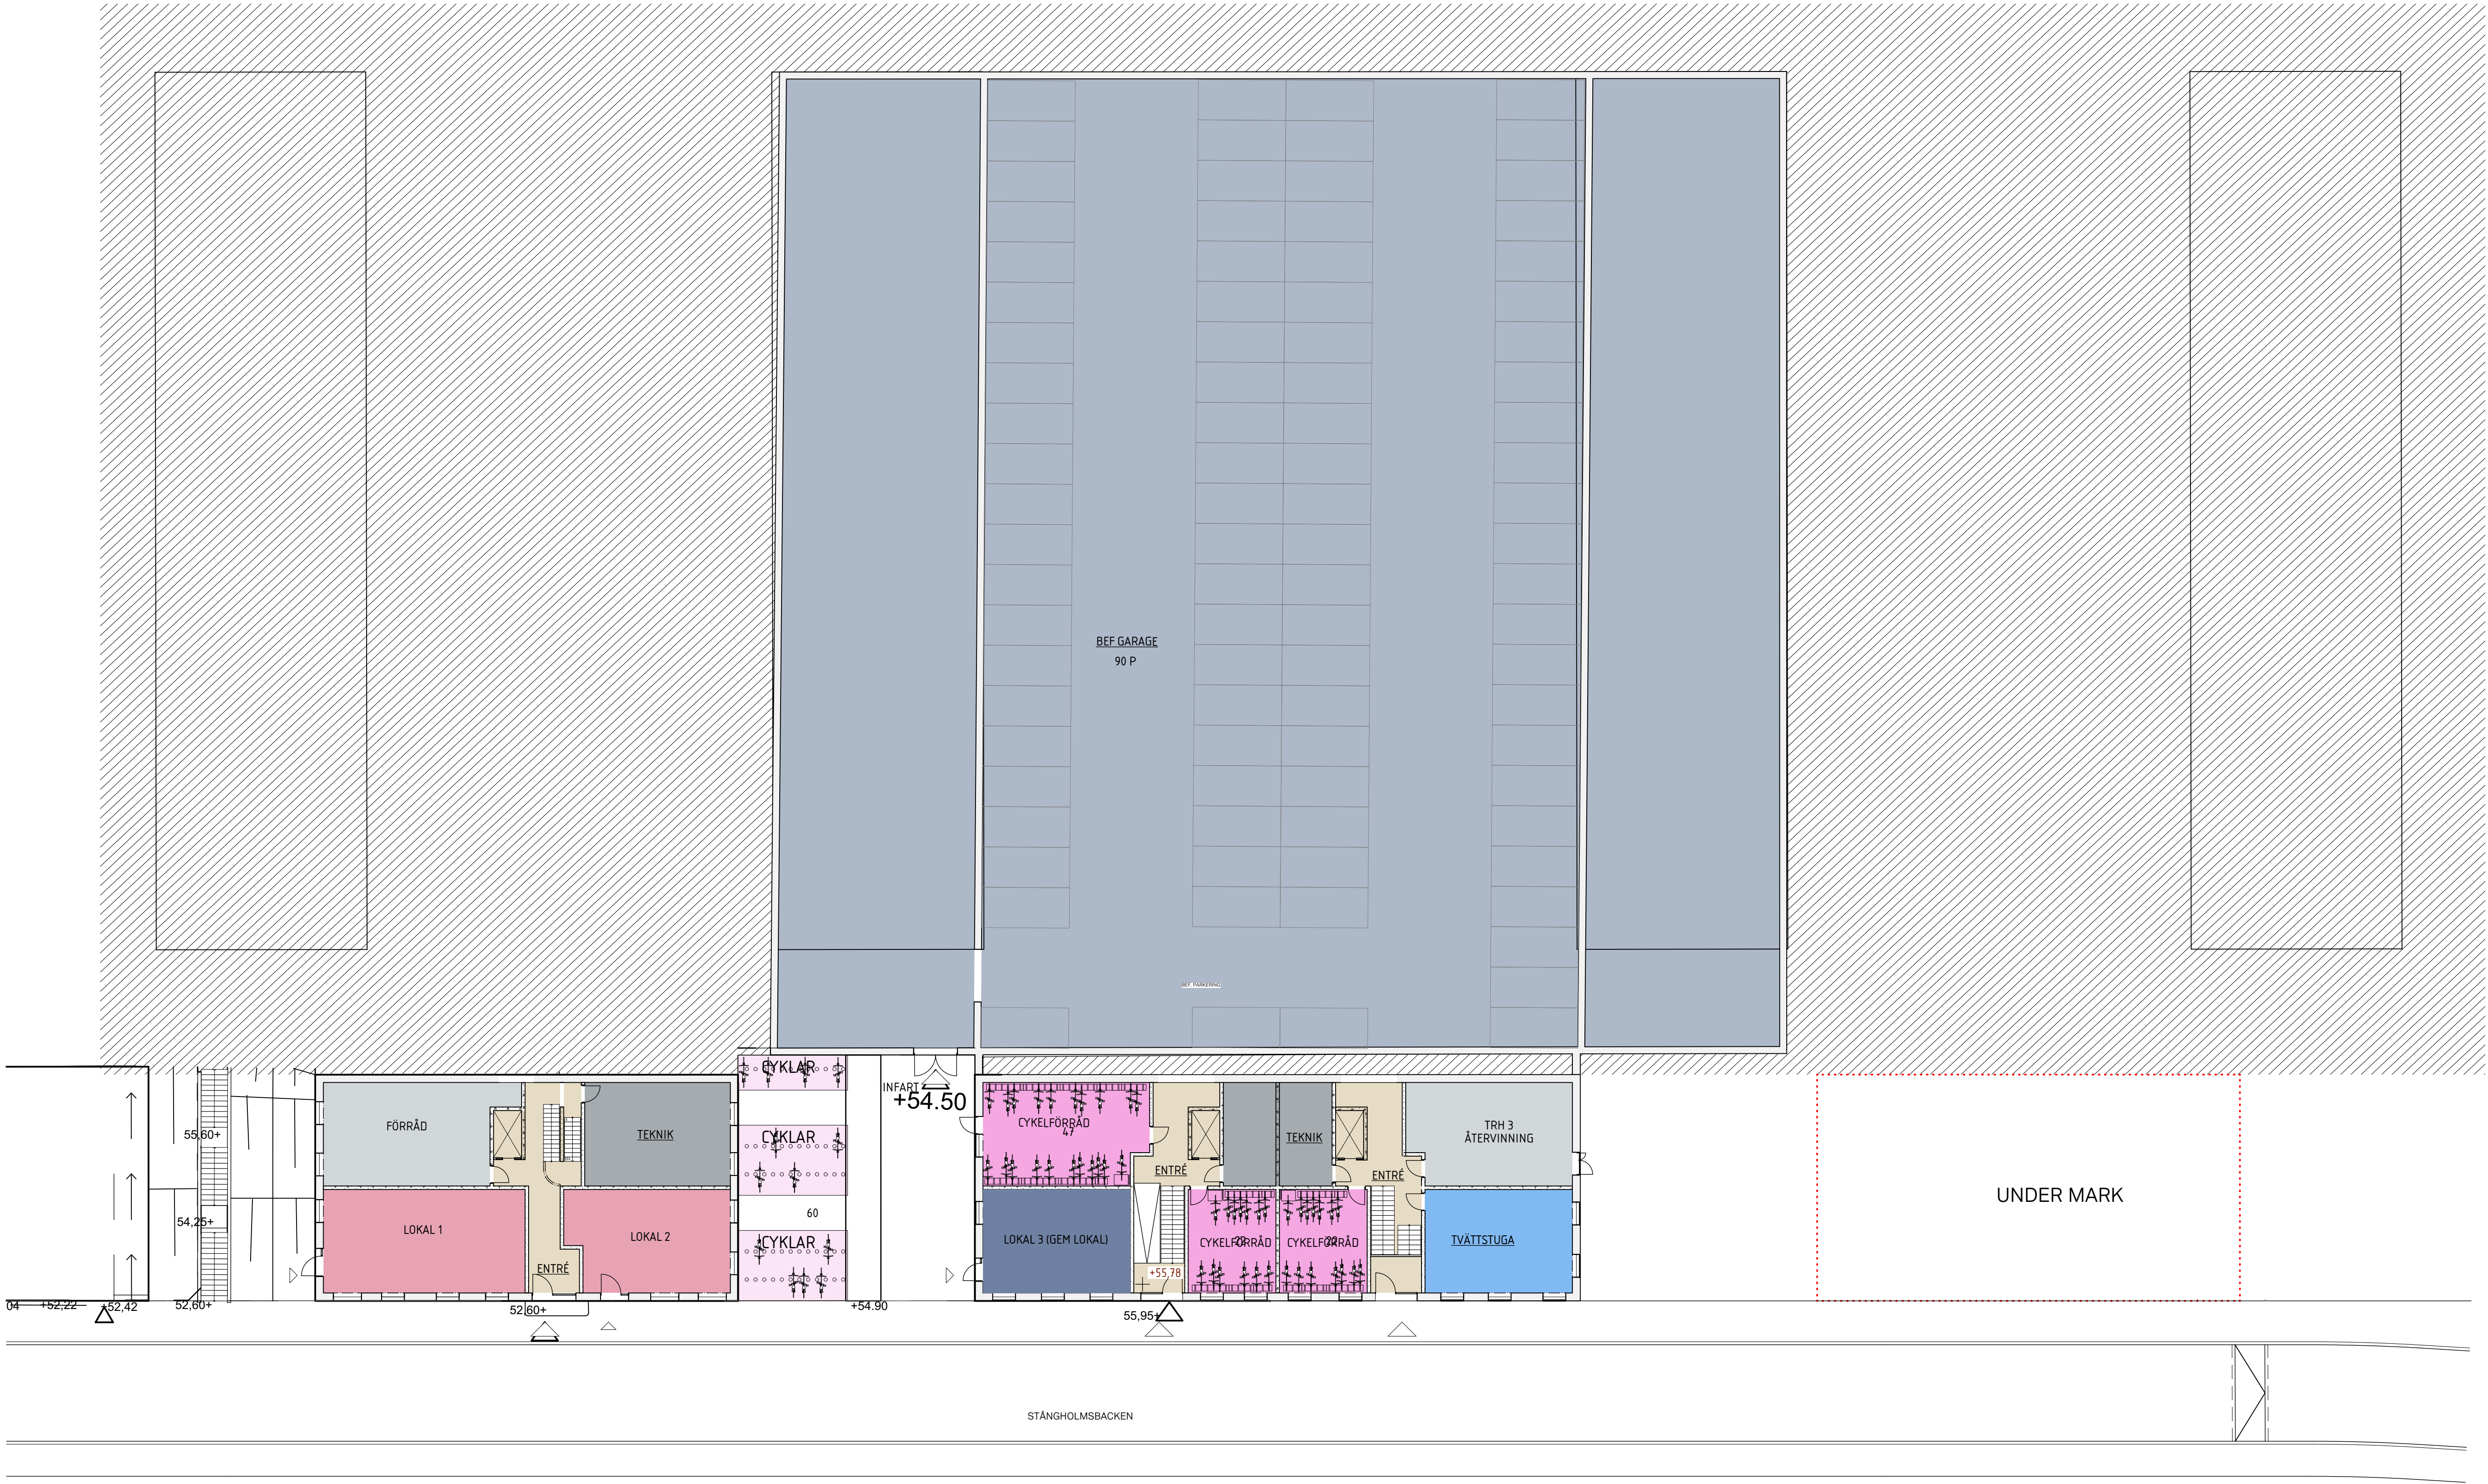


PLAN 09, GATUENTRÉ
1:200

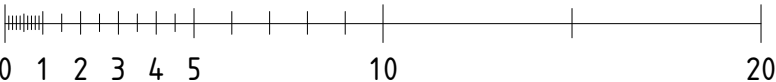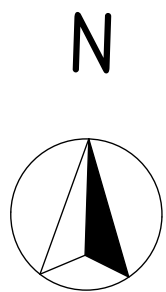








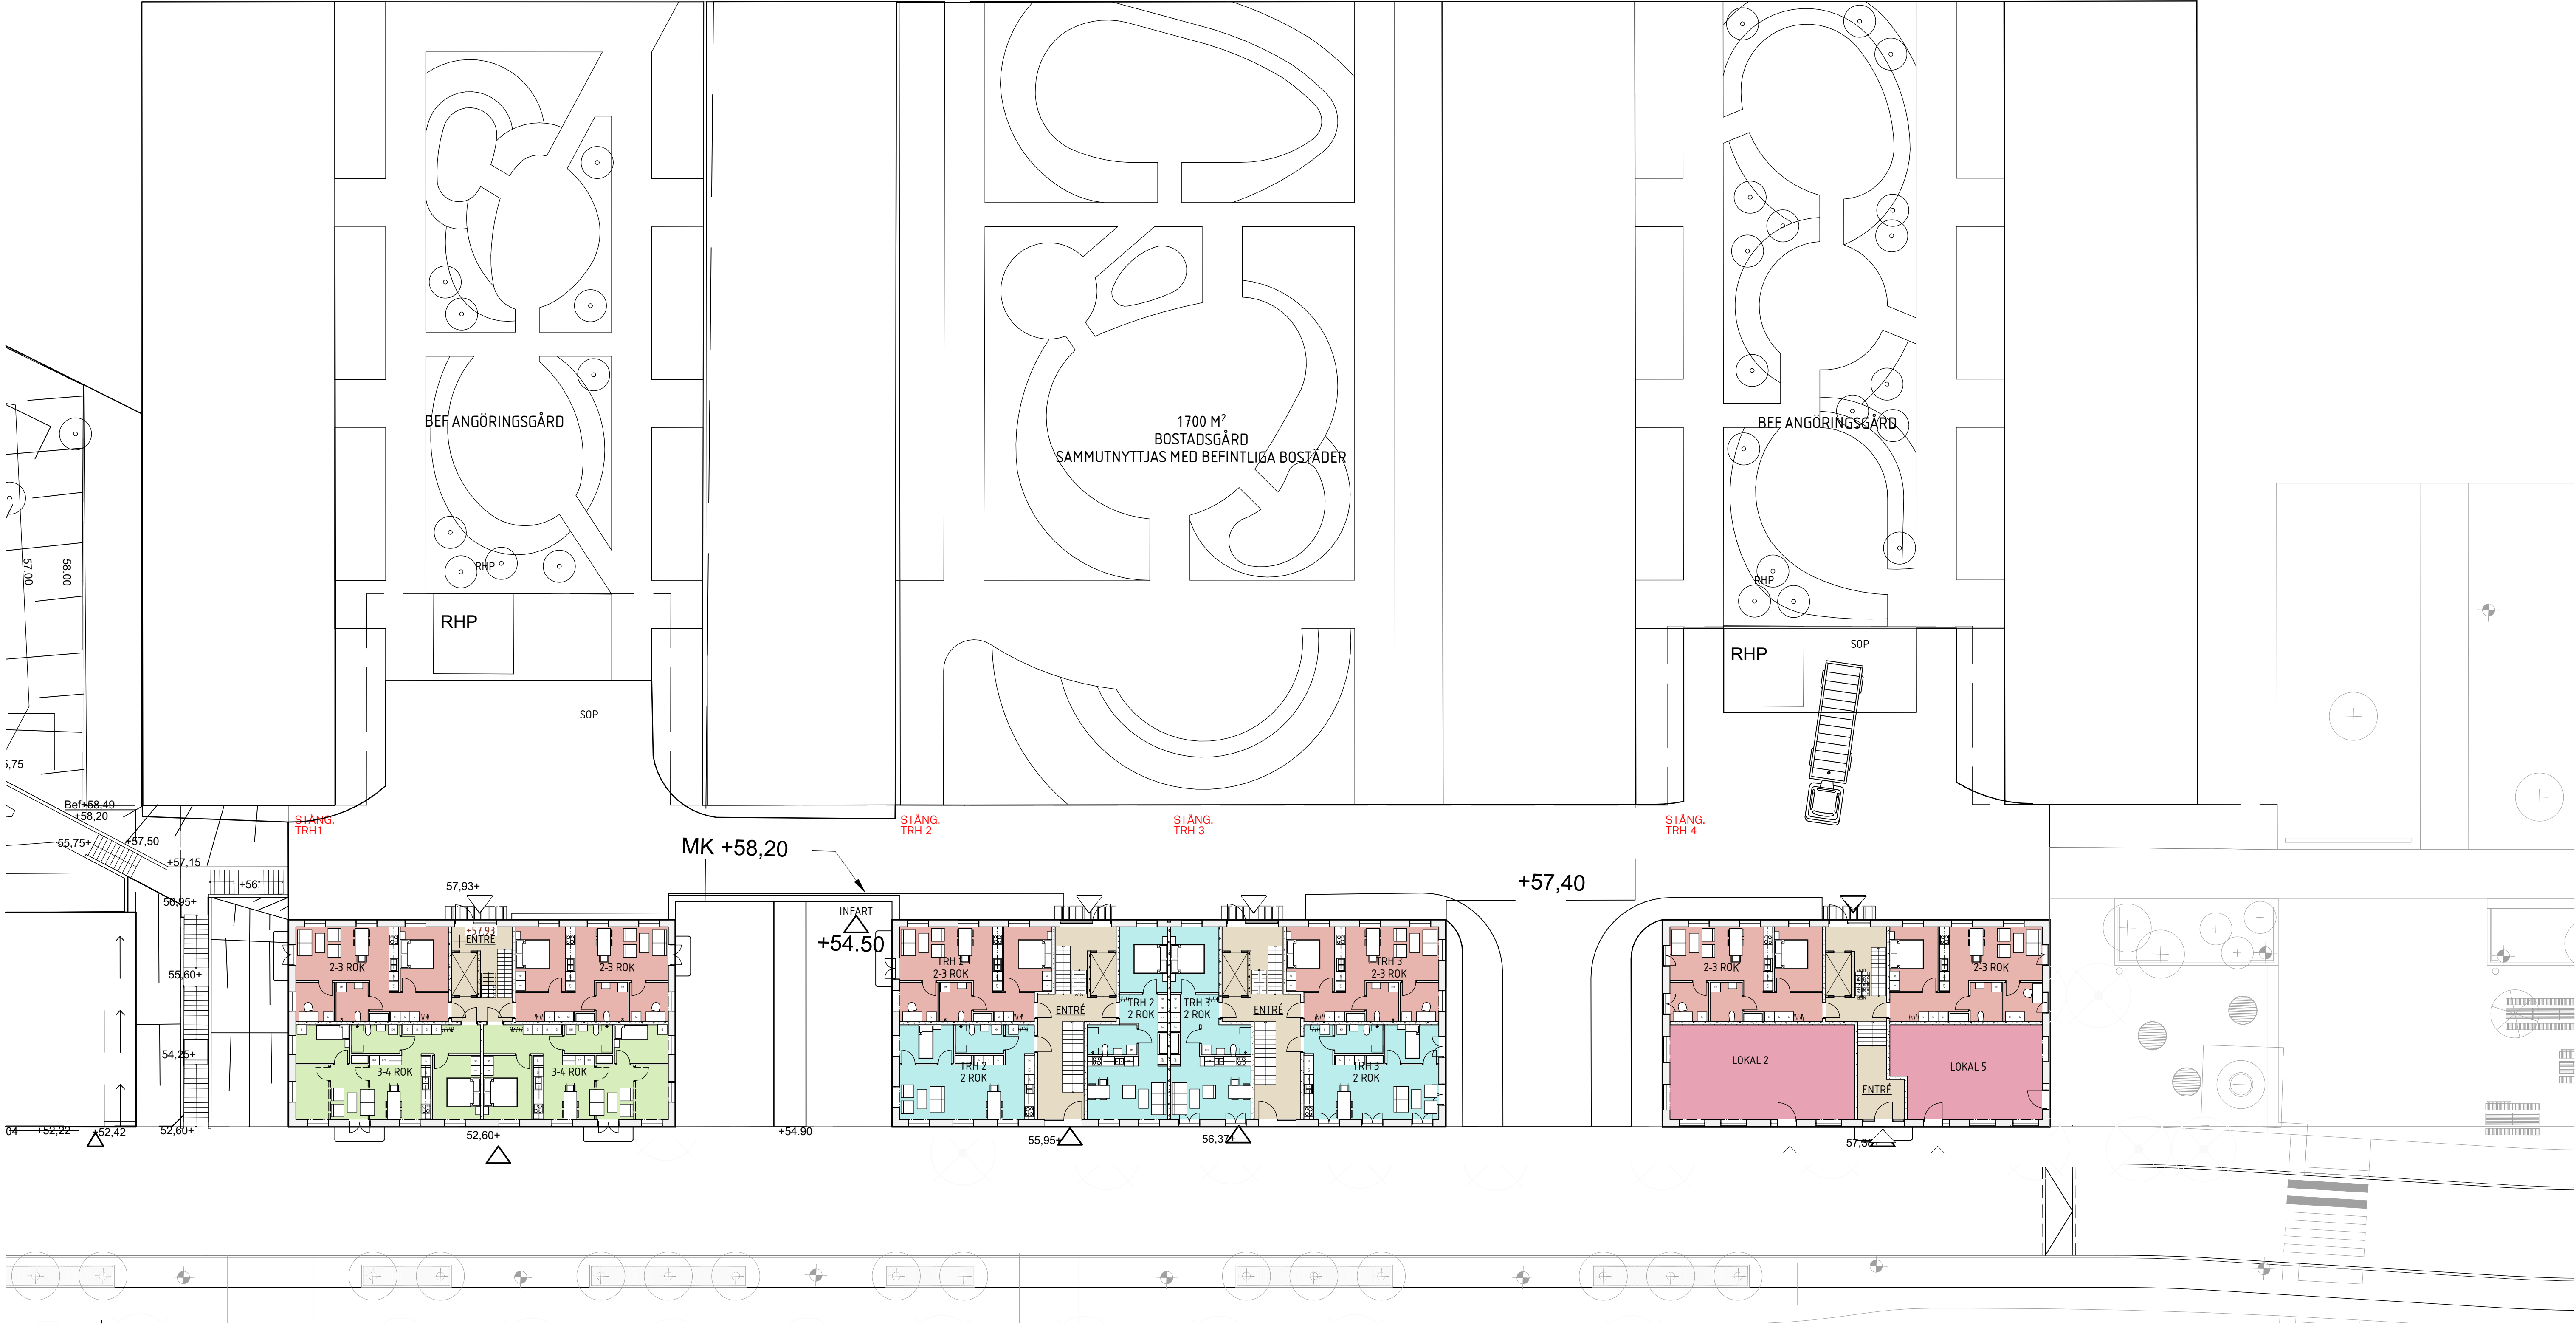


PLAN 10, GÅRDSENTRÉ
1:200

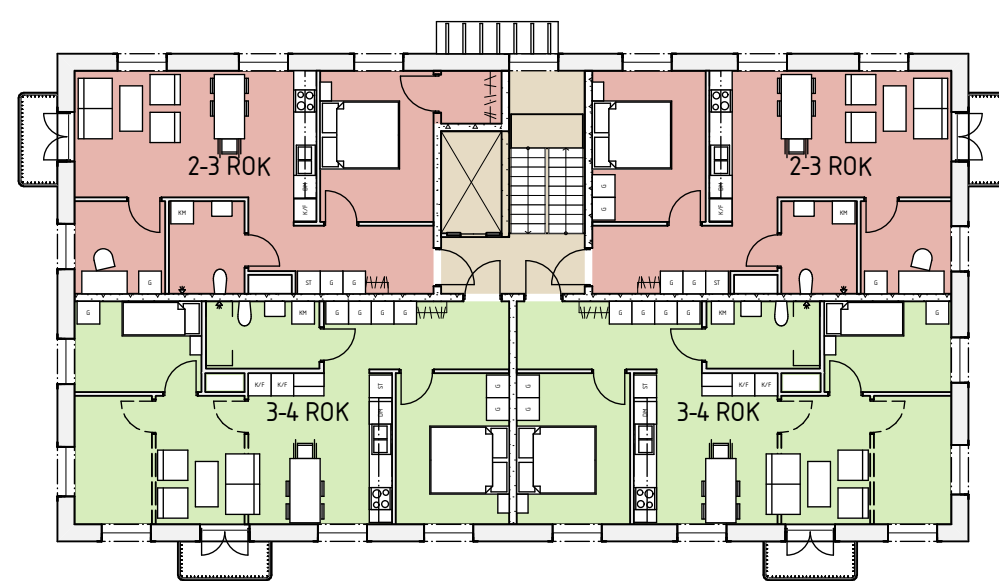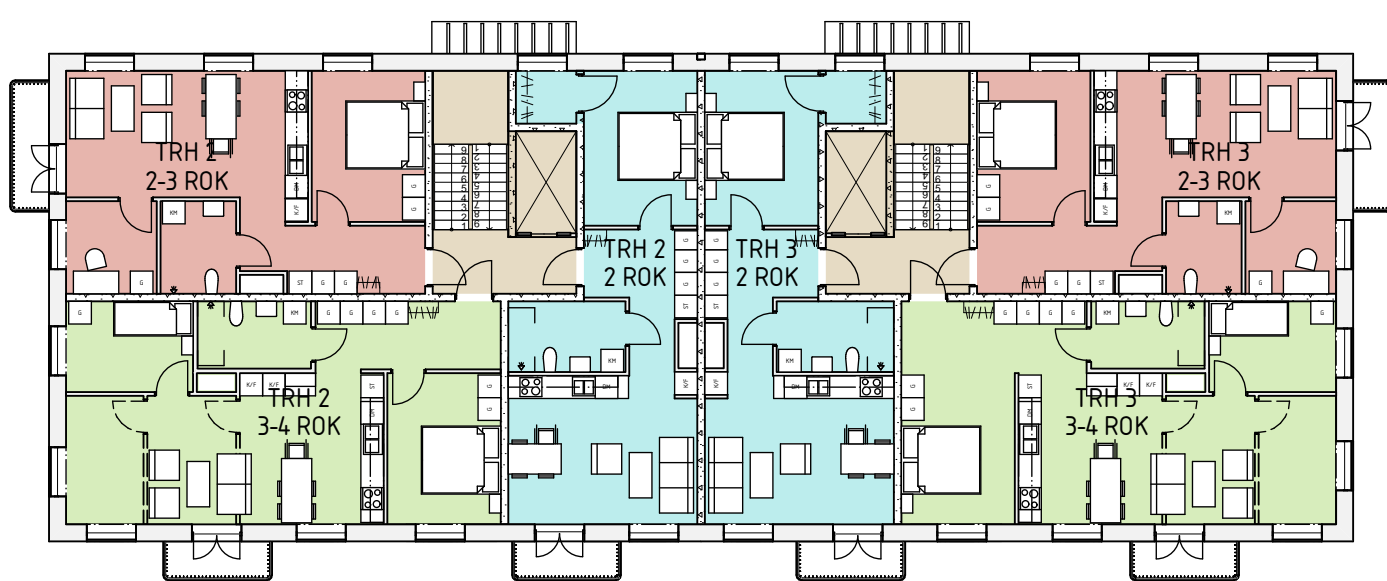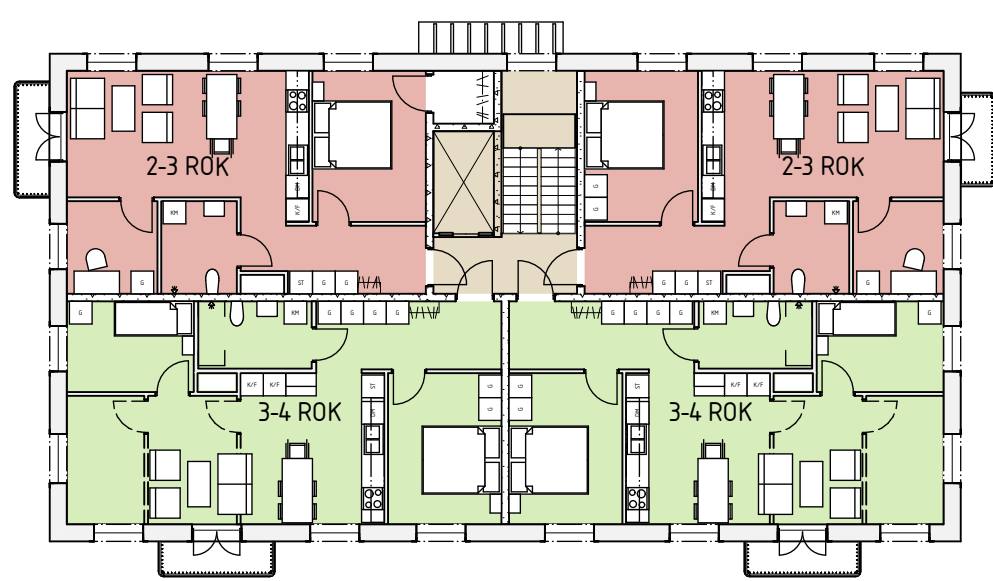   
 









PLAN 11, NORMALPLAN
1:200

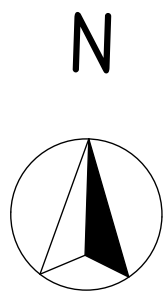

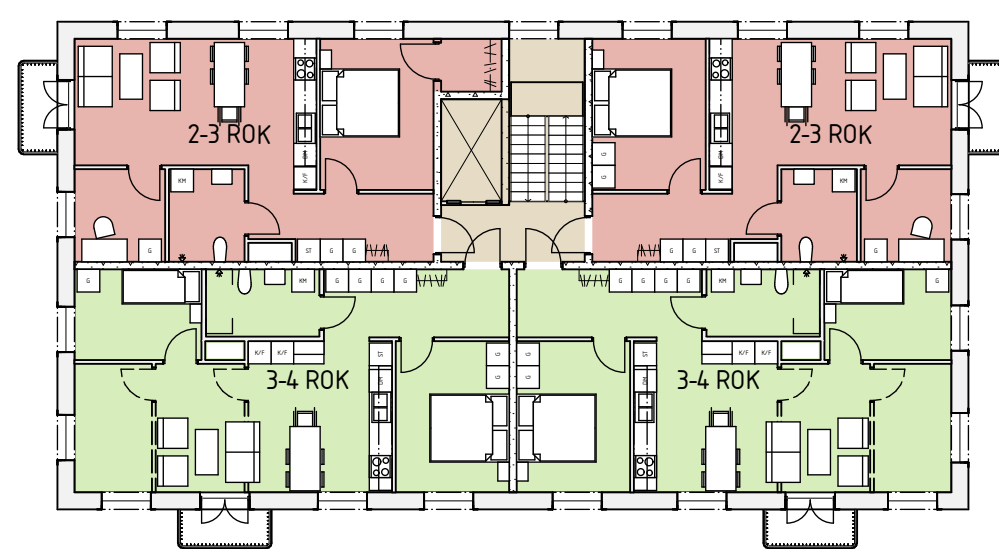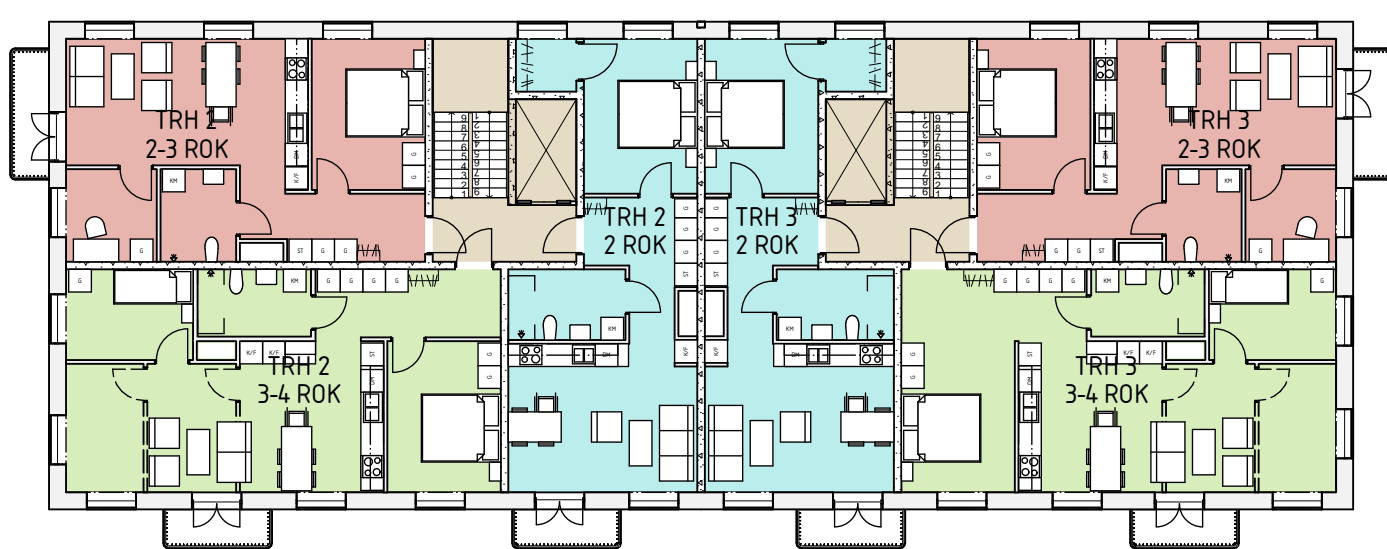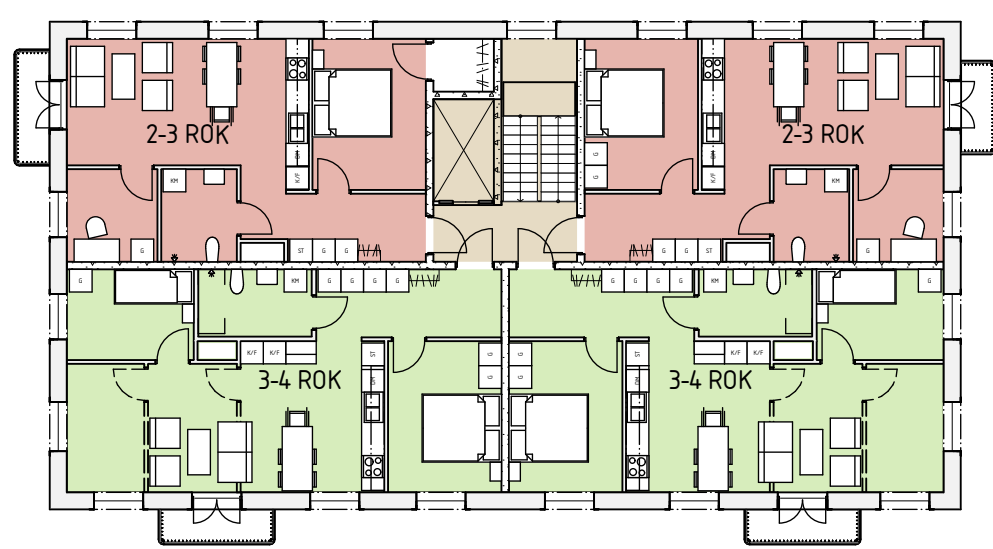    



PLAN 12
1:200

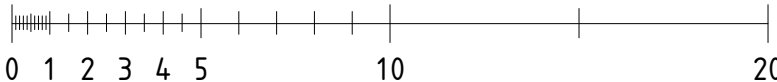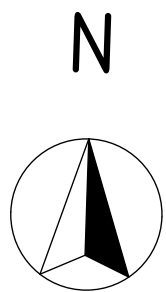

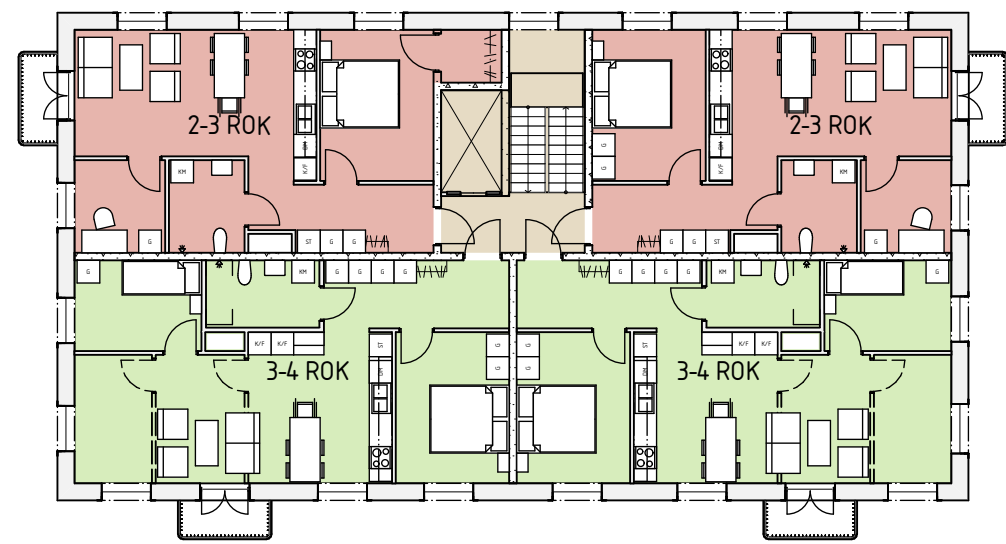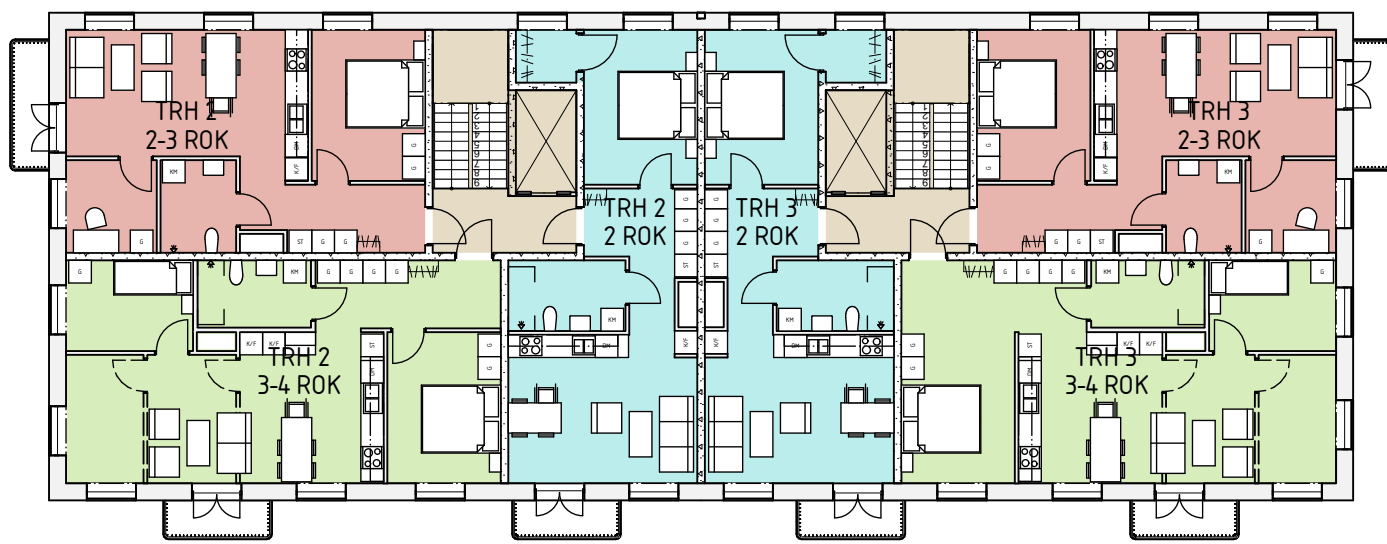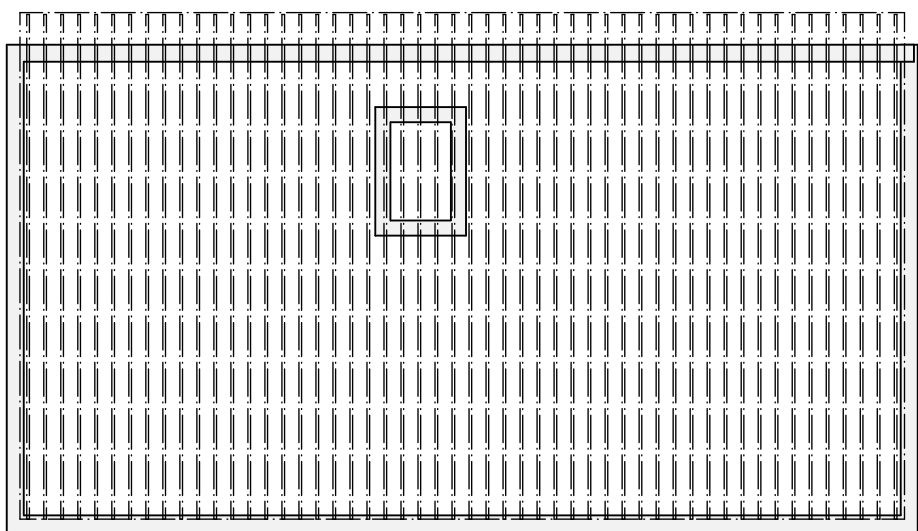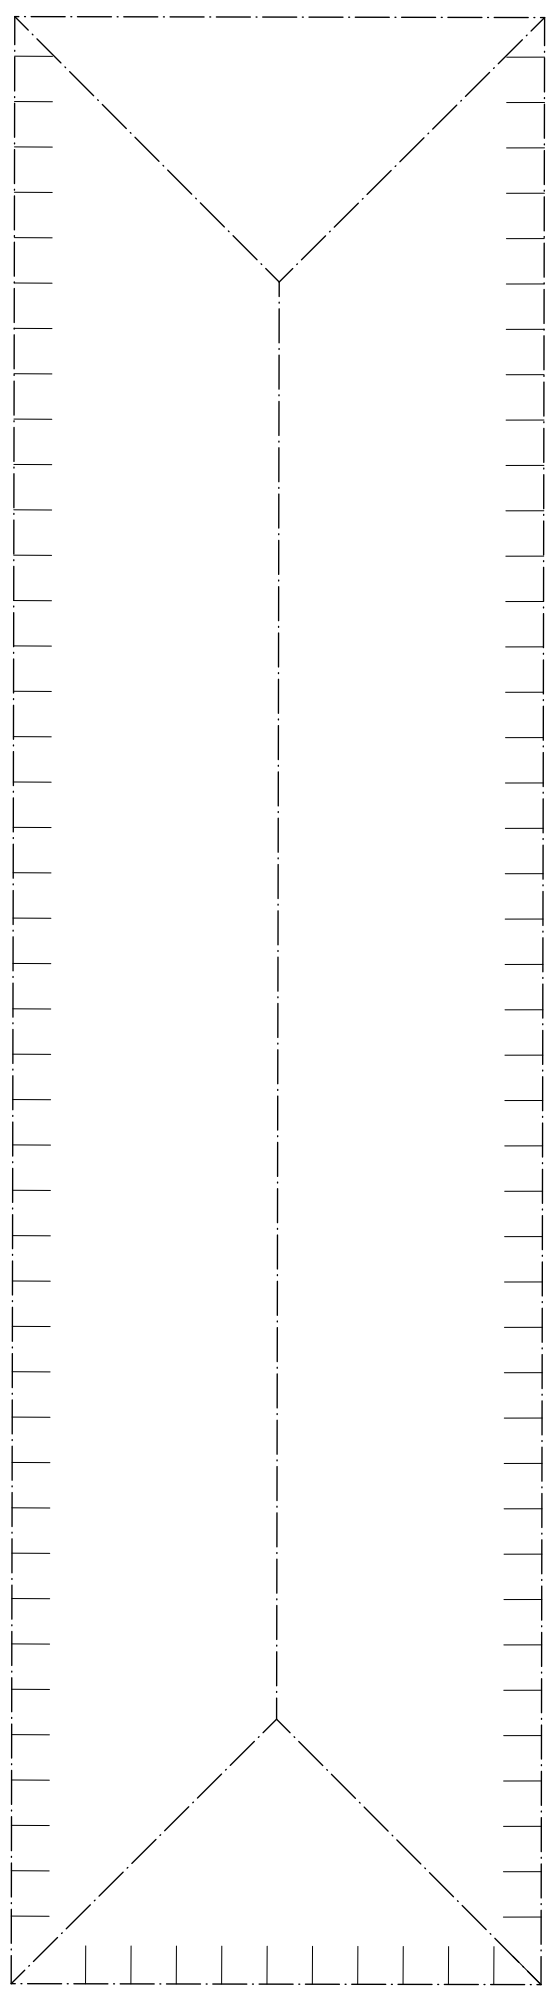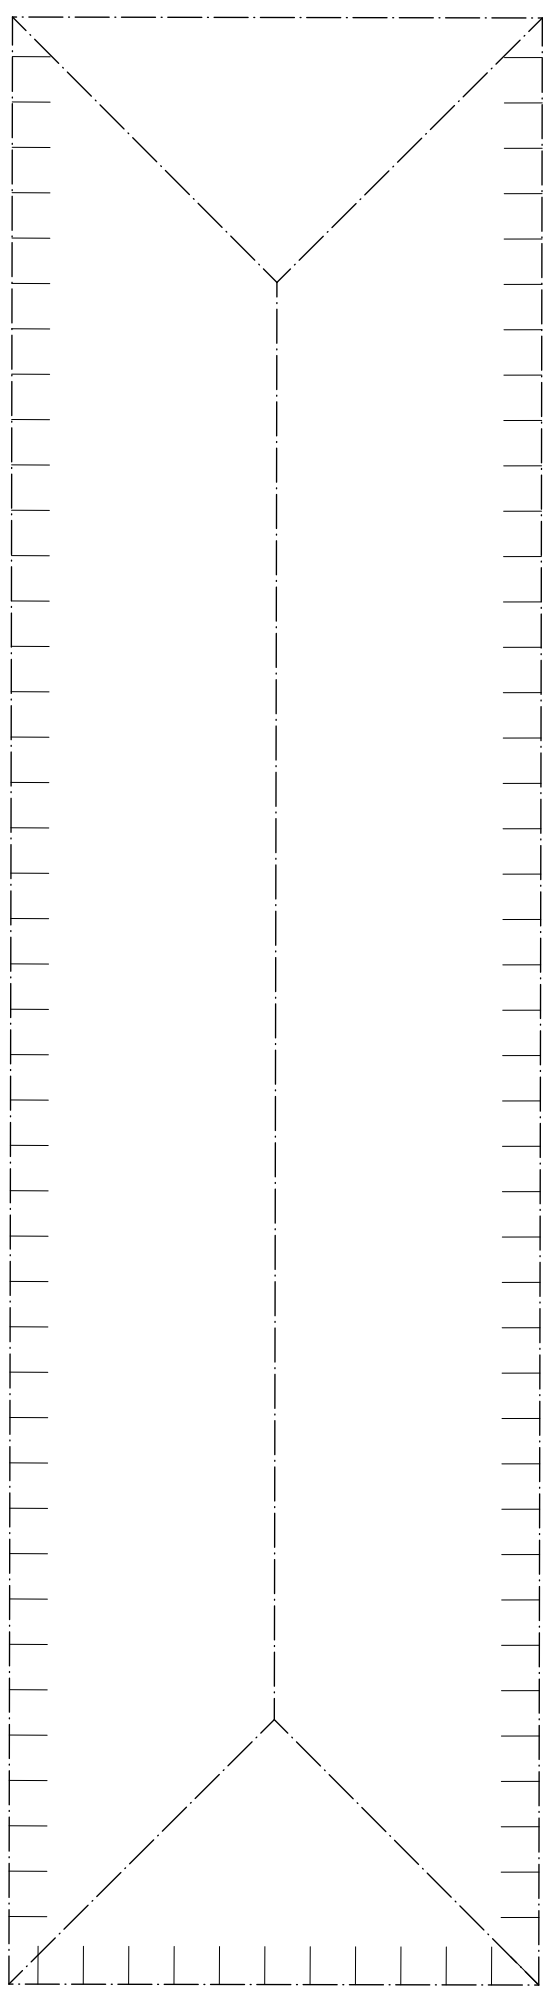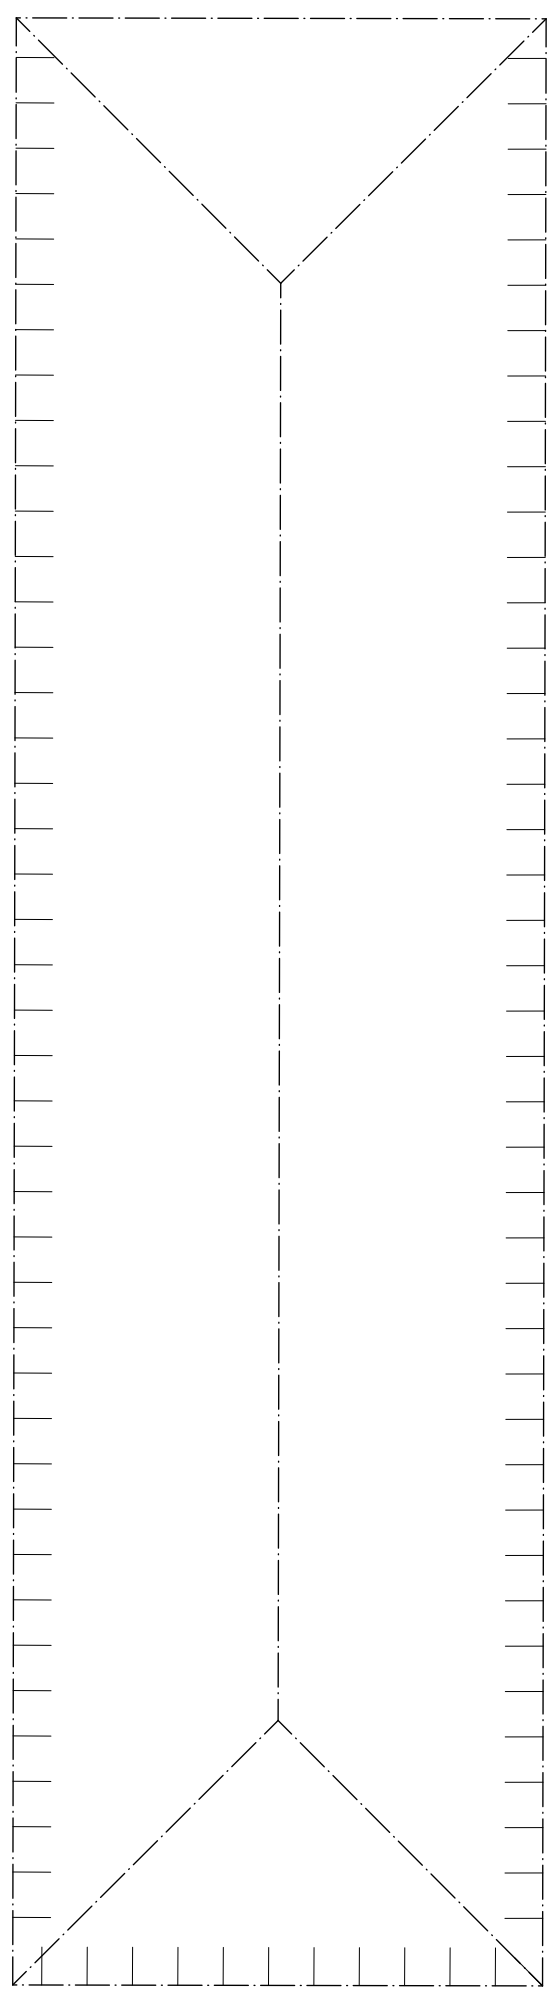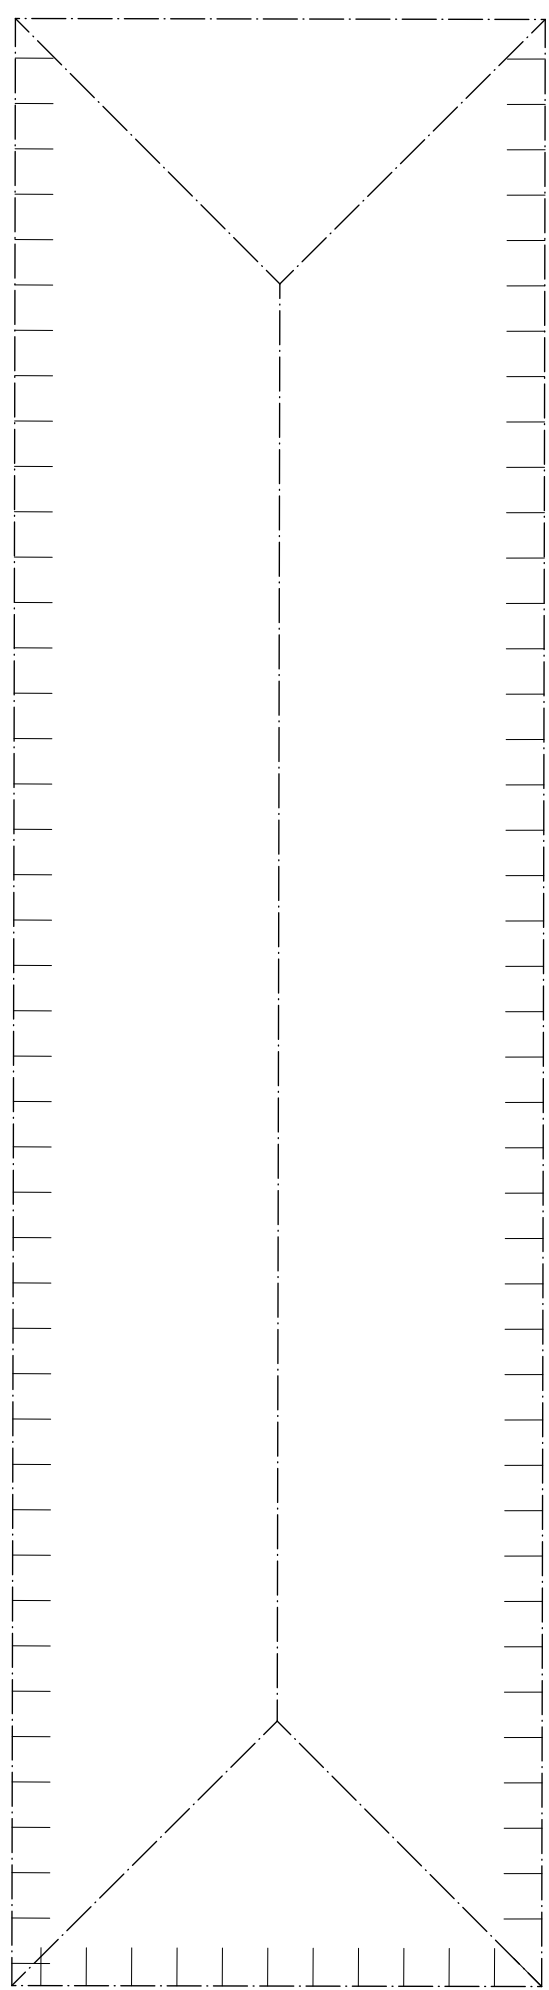

PLAN 13
1:200

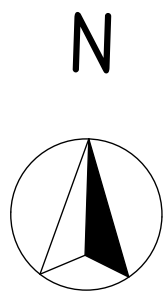


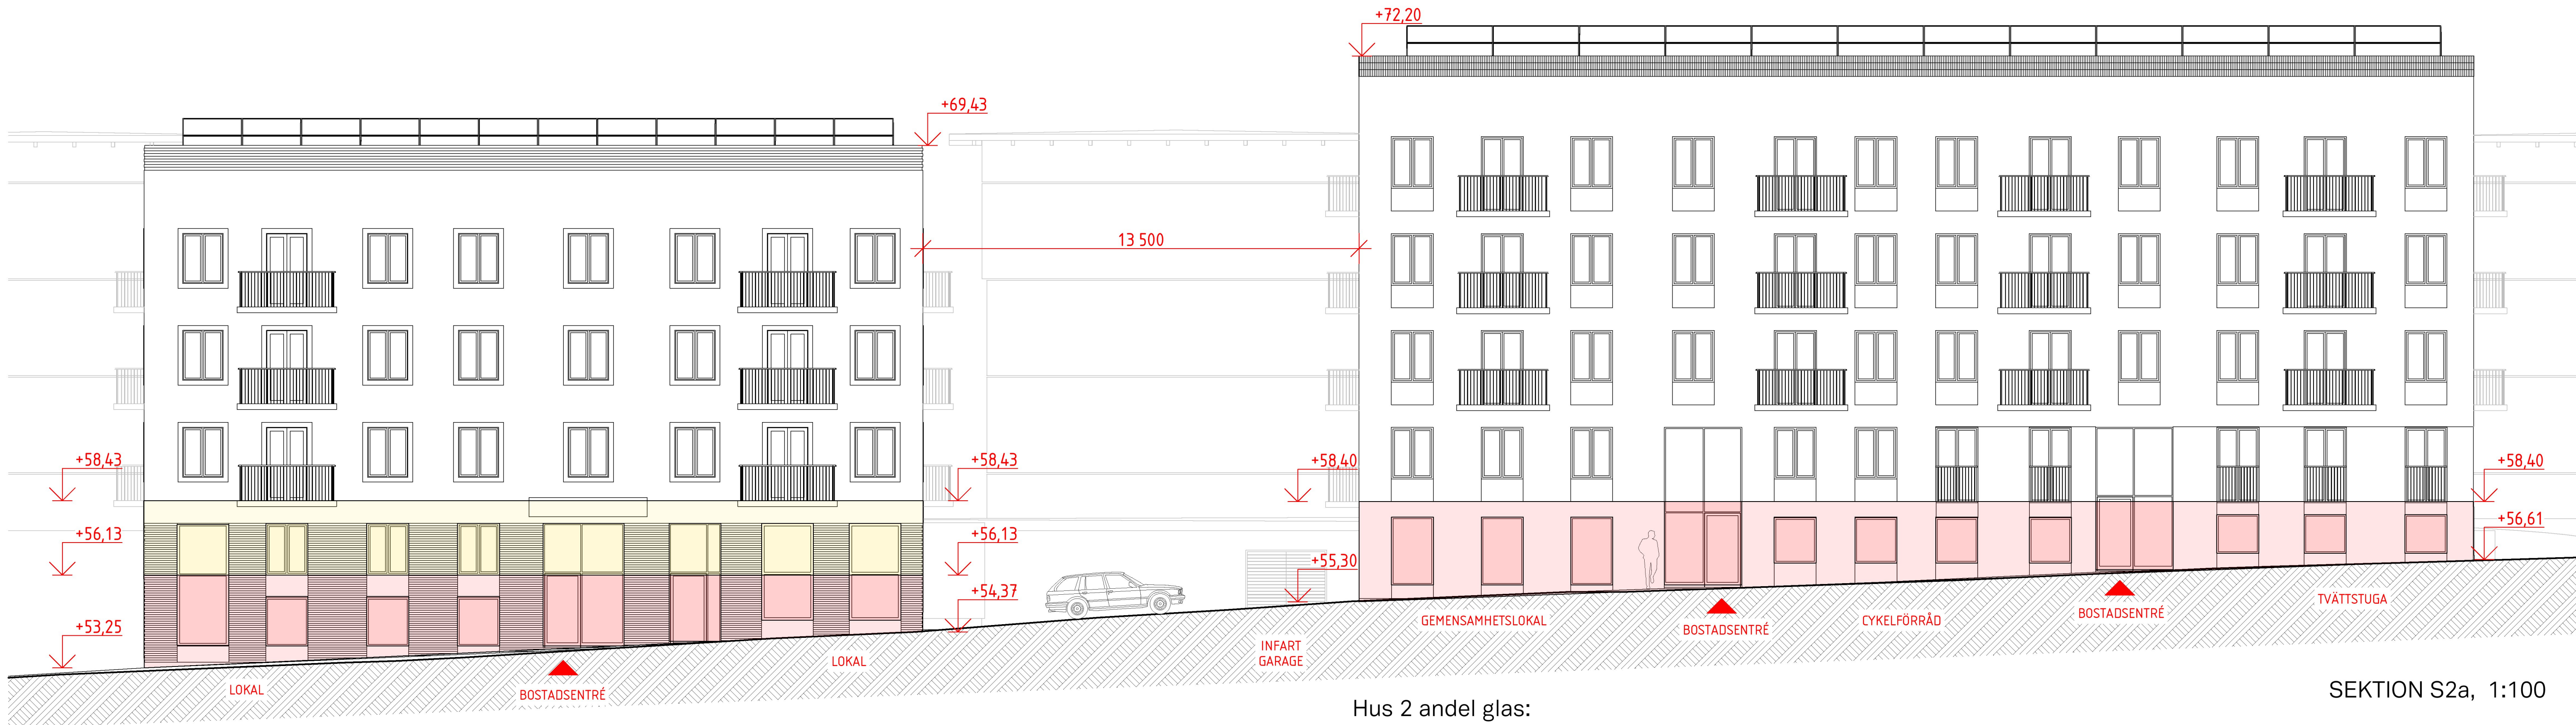

Hus 1 andel glas:
Gul zon = 35 % inkl entrépartier (30 % exkl)
Röd zon = 40 % inkl entrépartier (24 % exkl)
Gul + röd = 38 % inkl entrépartier (27 % exkl)
Medelhöjd bottenvåning = 2,3 m


Hus 2 andel glas:
Röd zon = 37 % inkl entrépartier (24 % exkl)
Medelhöjd bottenvåning = 2,4 m

SEKTION S2a, 1:100

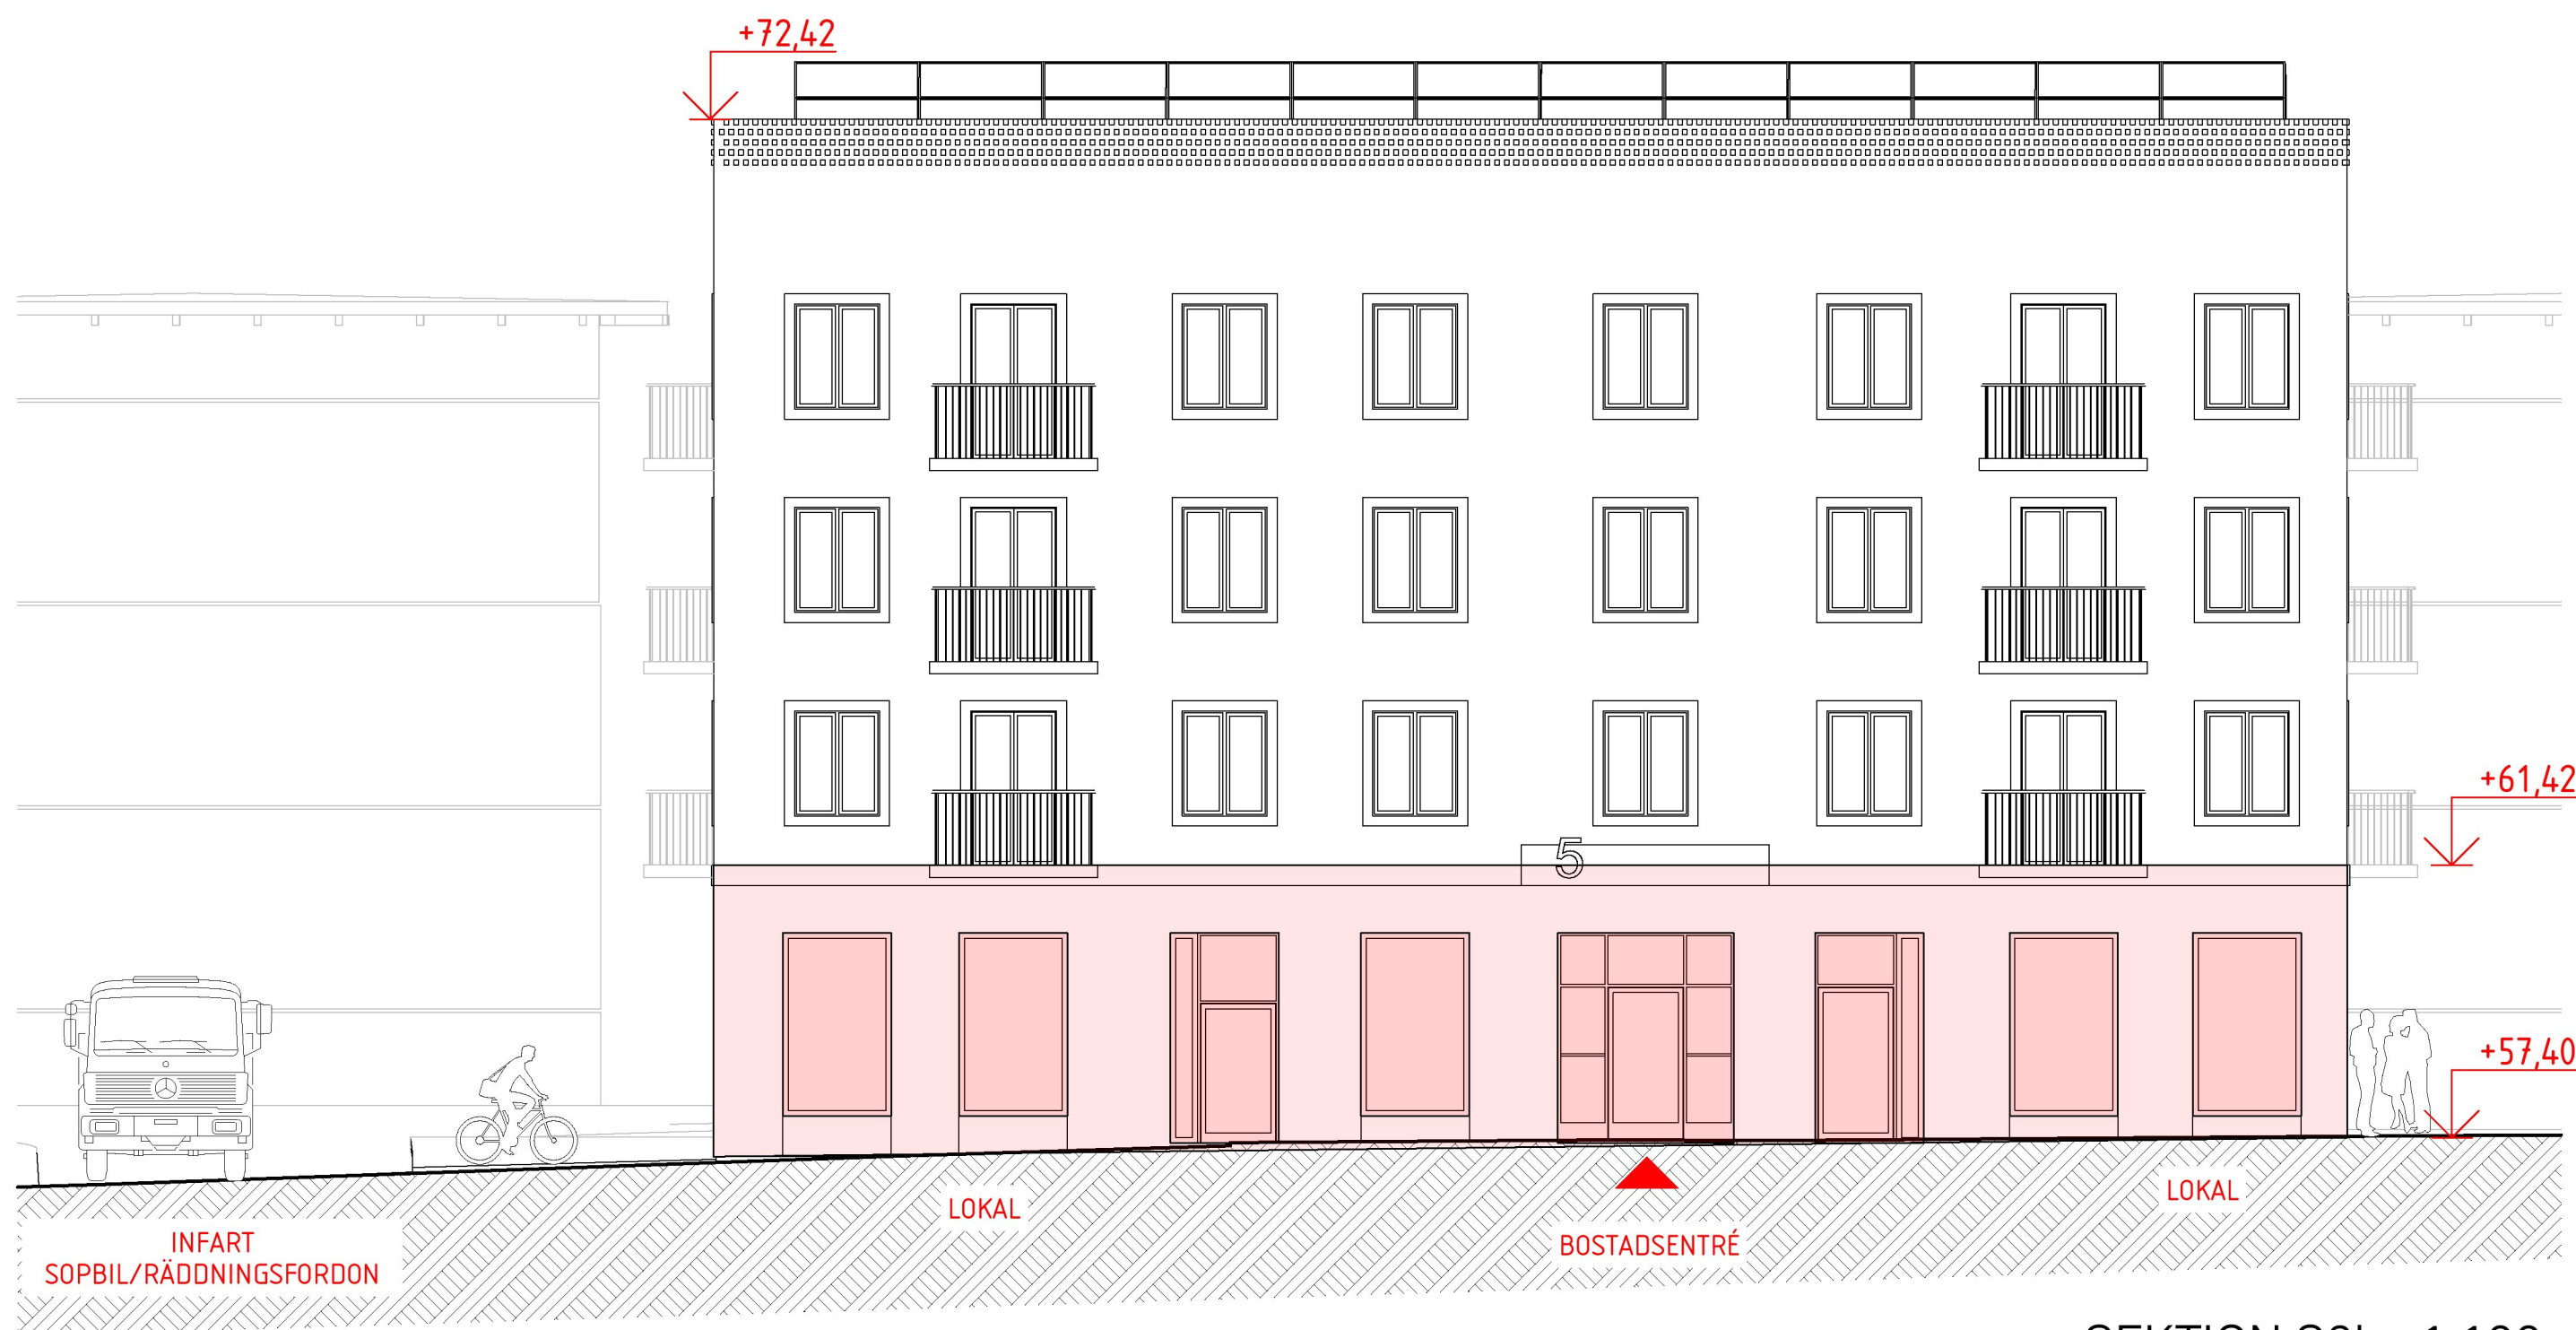


Hus 3 andel glas:
Röd zon = 39 % inkl entrépartier (21 % exkl)
Medelhöjd bottenvåning = 4,1 m

SEKTION S2b, 1:100

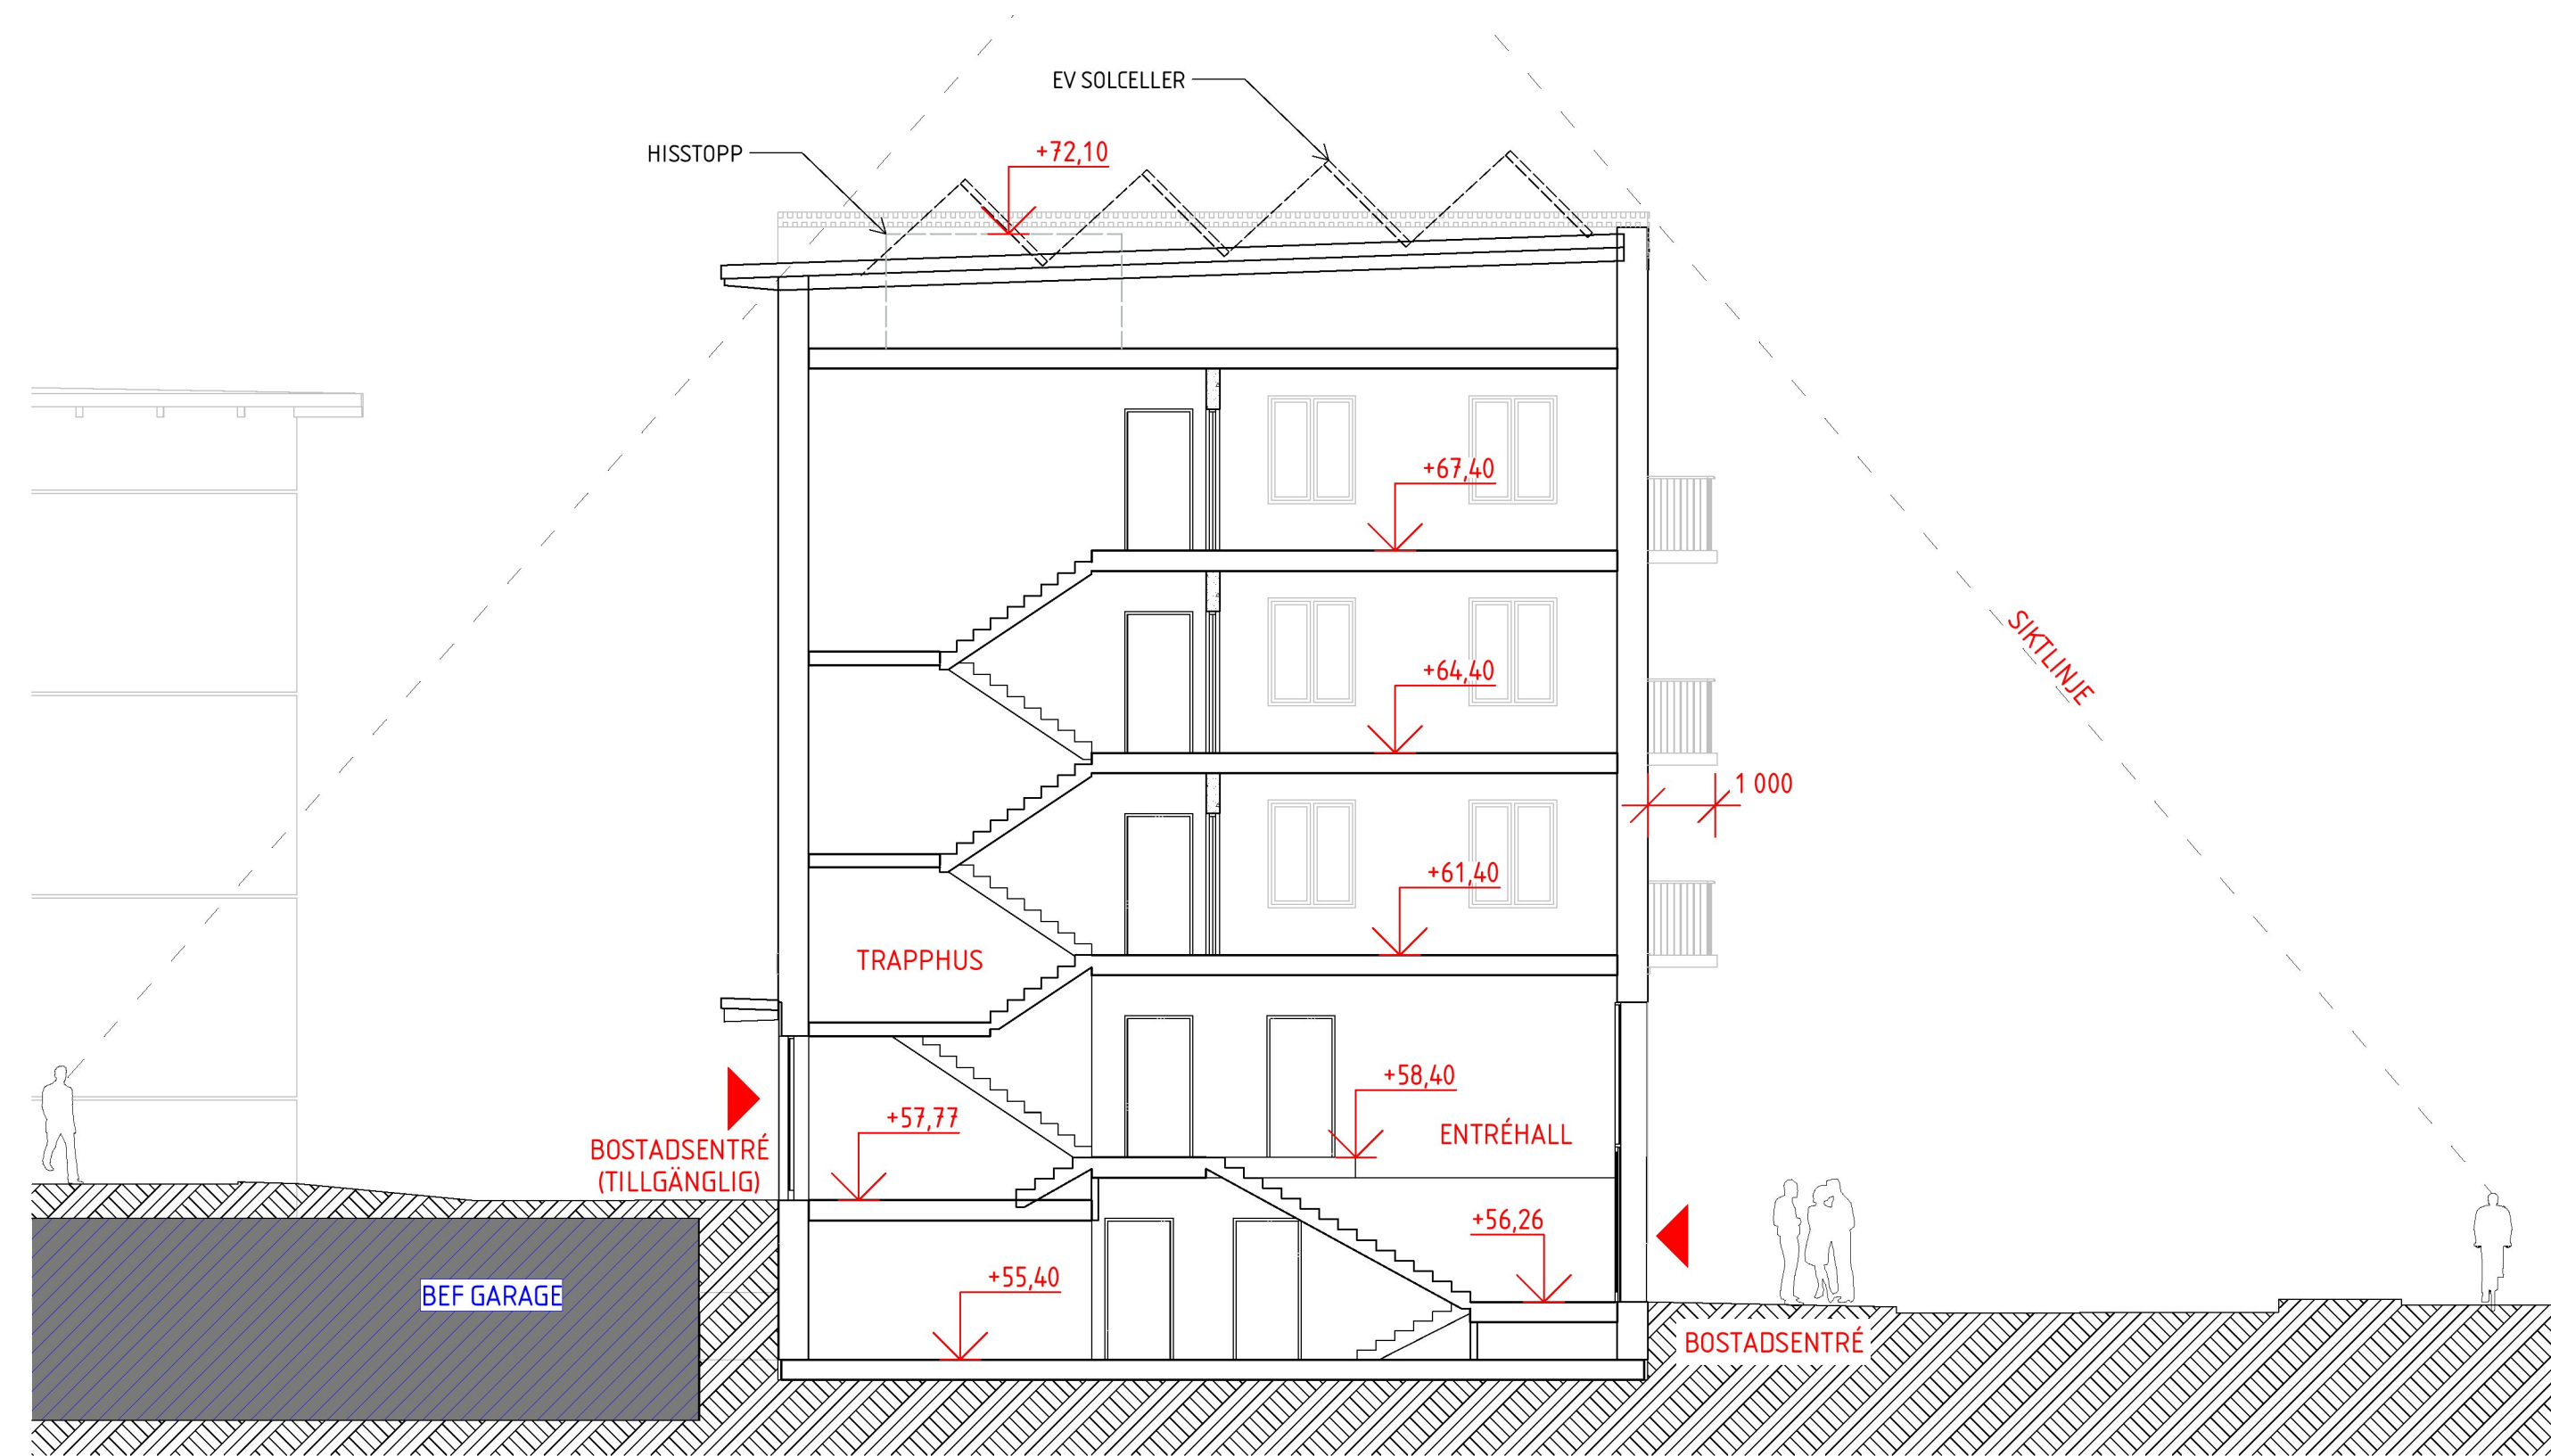

SEKTION S1, 1:100

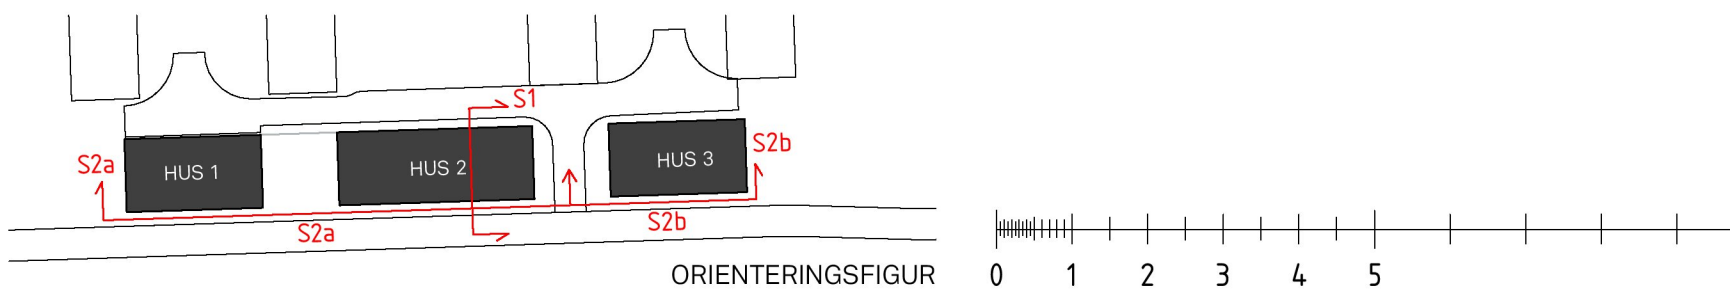



ELEVATION MOT STÅNGHOLMSBACKEN, 1:200



ELEVATION MOT STÅNGHOLMSPLATSEN, 1:200



ELEVATION MOT GÅRD, 1:200

