


SITUATIONSPLAN

2018-12-20  
Samrådsunderlag  
DREEM ARKITEKTER

1m 0 5 10 15  
Skala 1:150 i A1-format (1:300 i A3-format)

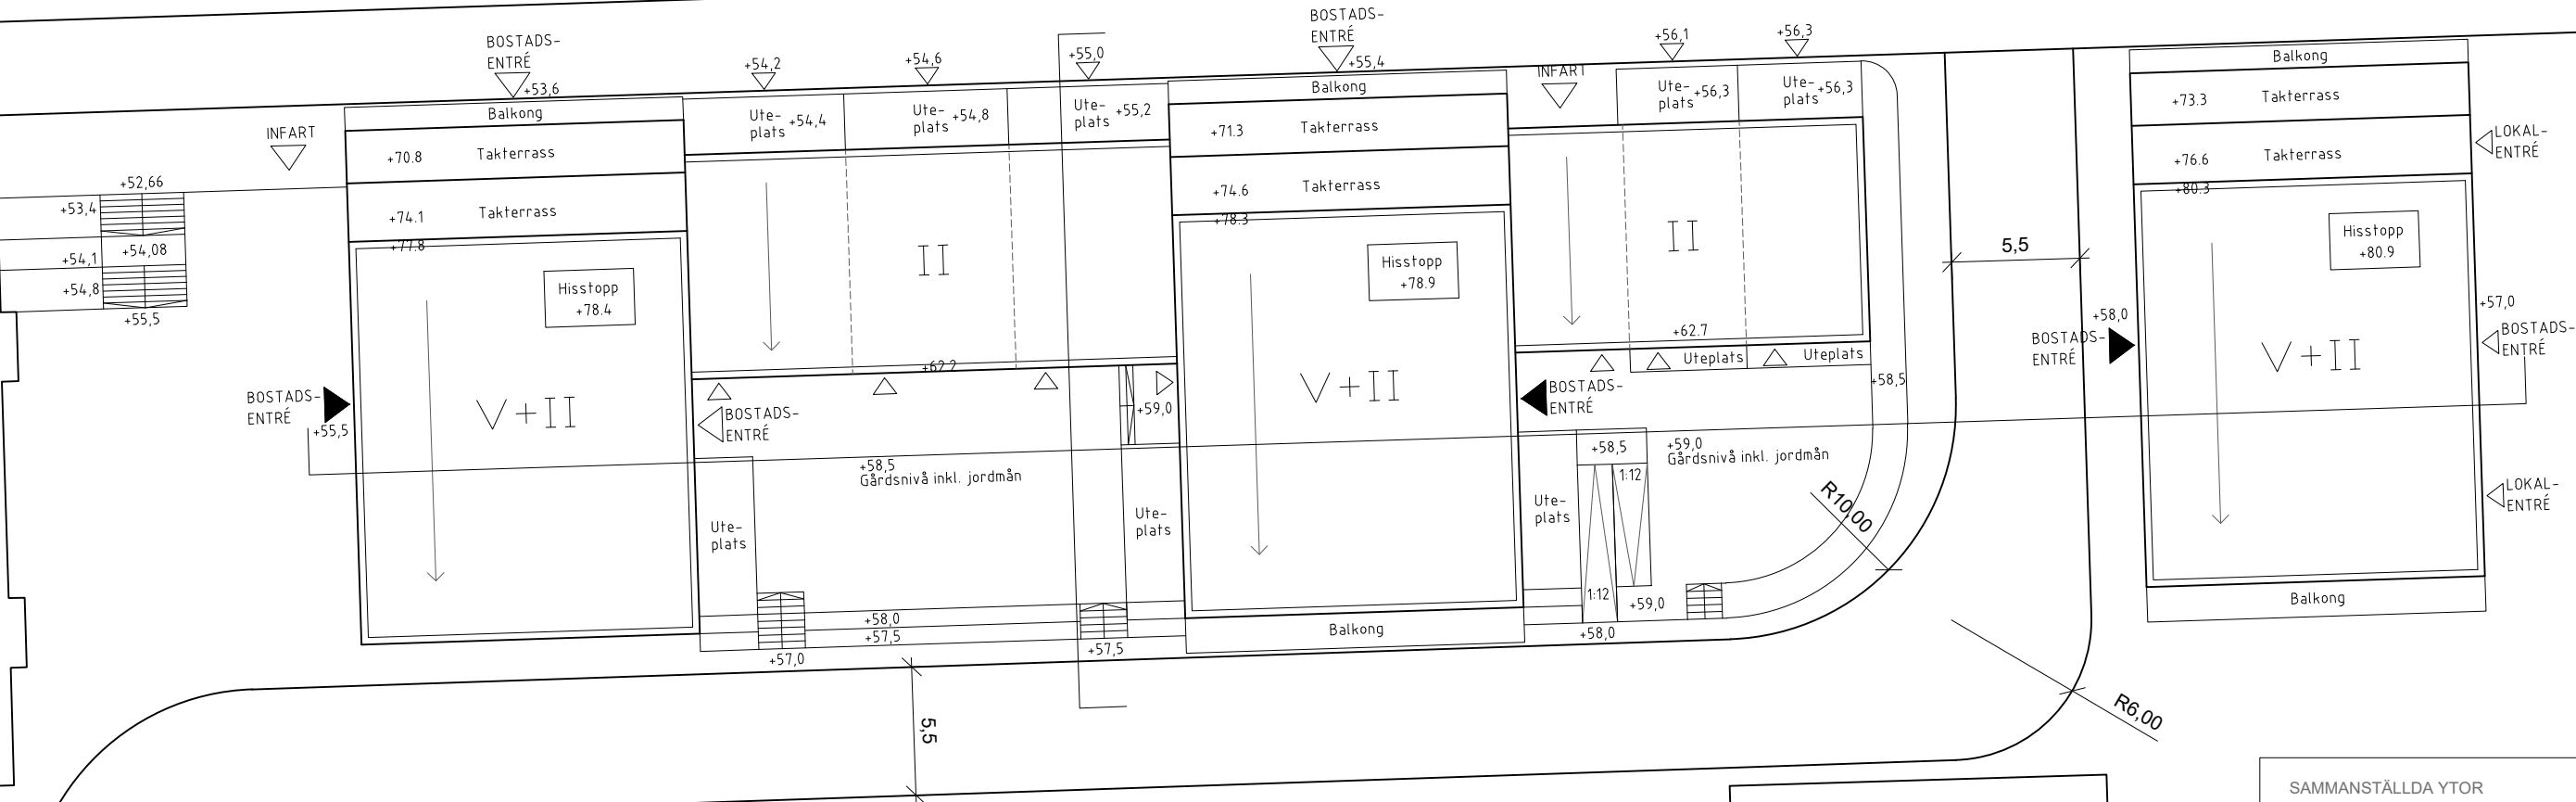

SAMMANSTÄLLDA YTOR

Ljus BTA	ca.	6 670 kvm
BOA	ca.	4 585 kvm
LOA	ca.	145 kvm
BYA	ca.	1 340 kvm

LÄGENHETSFÖRDELNING


1 RoK	21 st.
2 RoK	37 st.
3 RoK	28 st.
5 RoK	3 st.
Totalt	89 st.


Inkom till Stockholms stadsbyggnadskontor - 2019-04-15, Dnr 2017-00513

GATUPLAN DEL 1

2018-12-20  
Samrådsunderlag  
DREEM ARKITEKTER

1m 0 5 10m  
Skala 1:100 i A1-format (1:200 i A3-format)

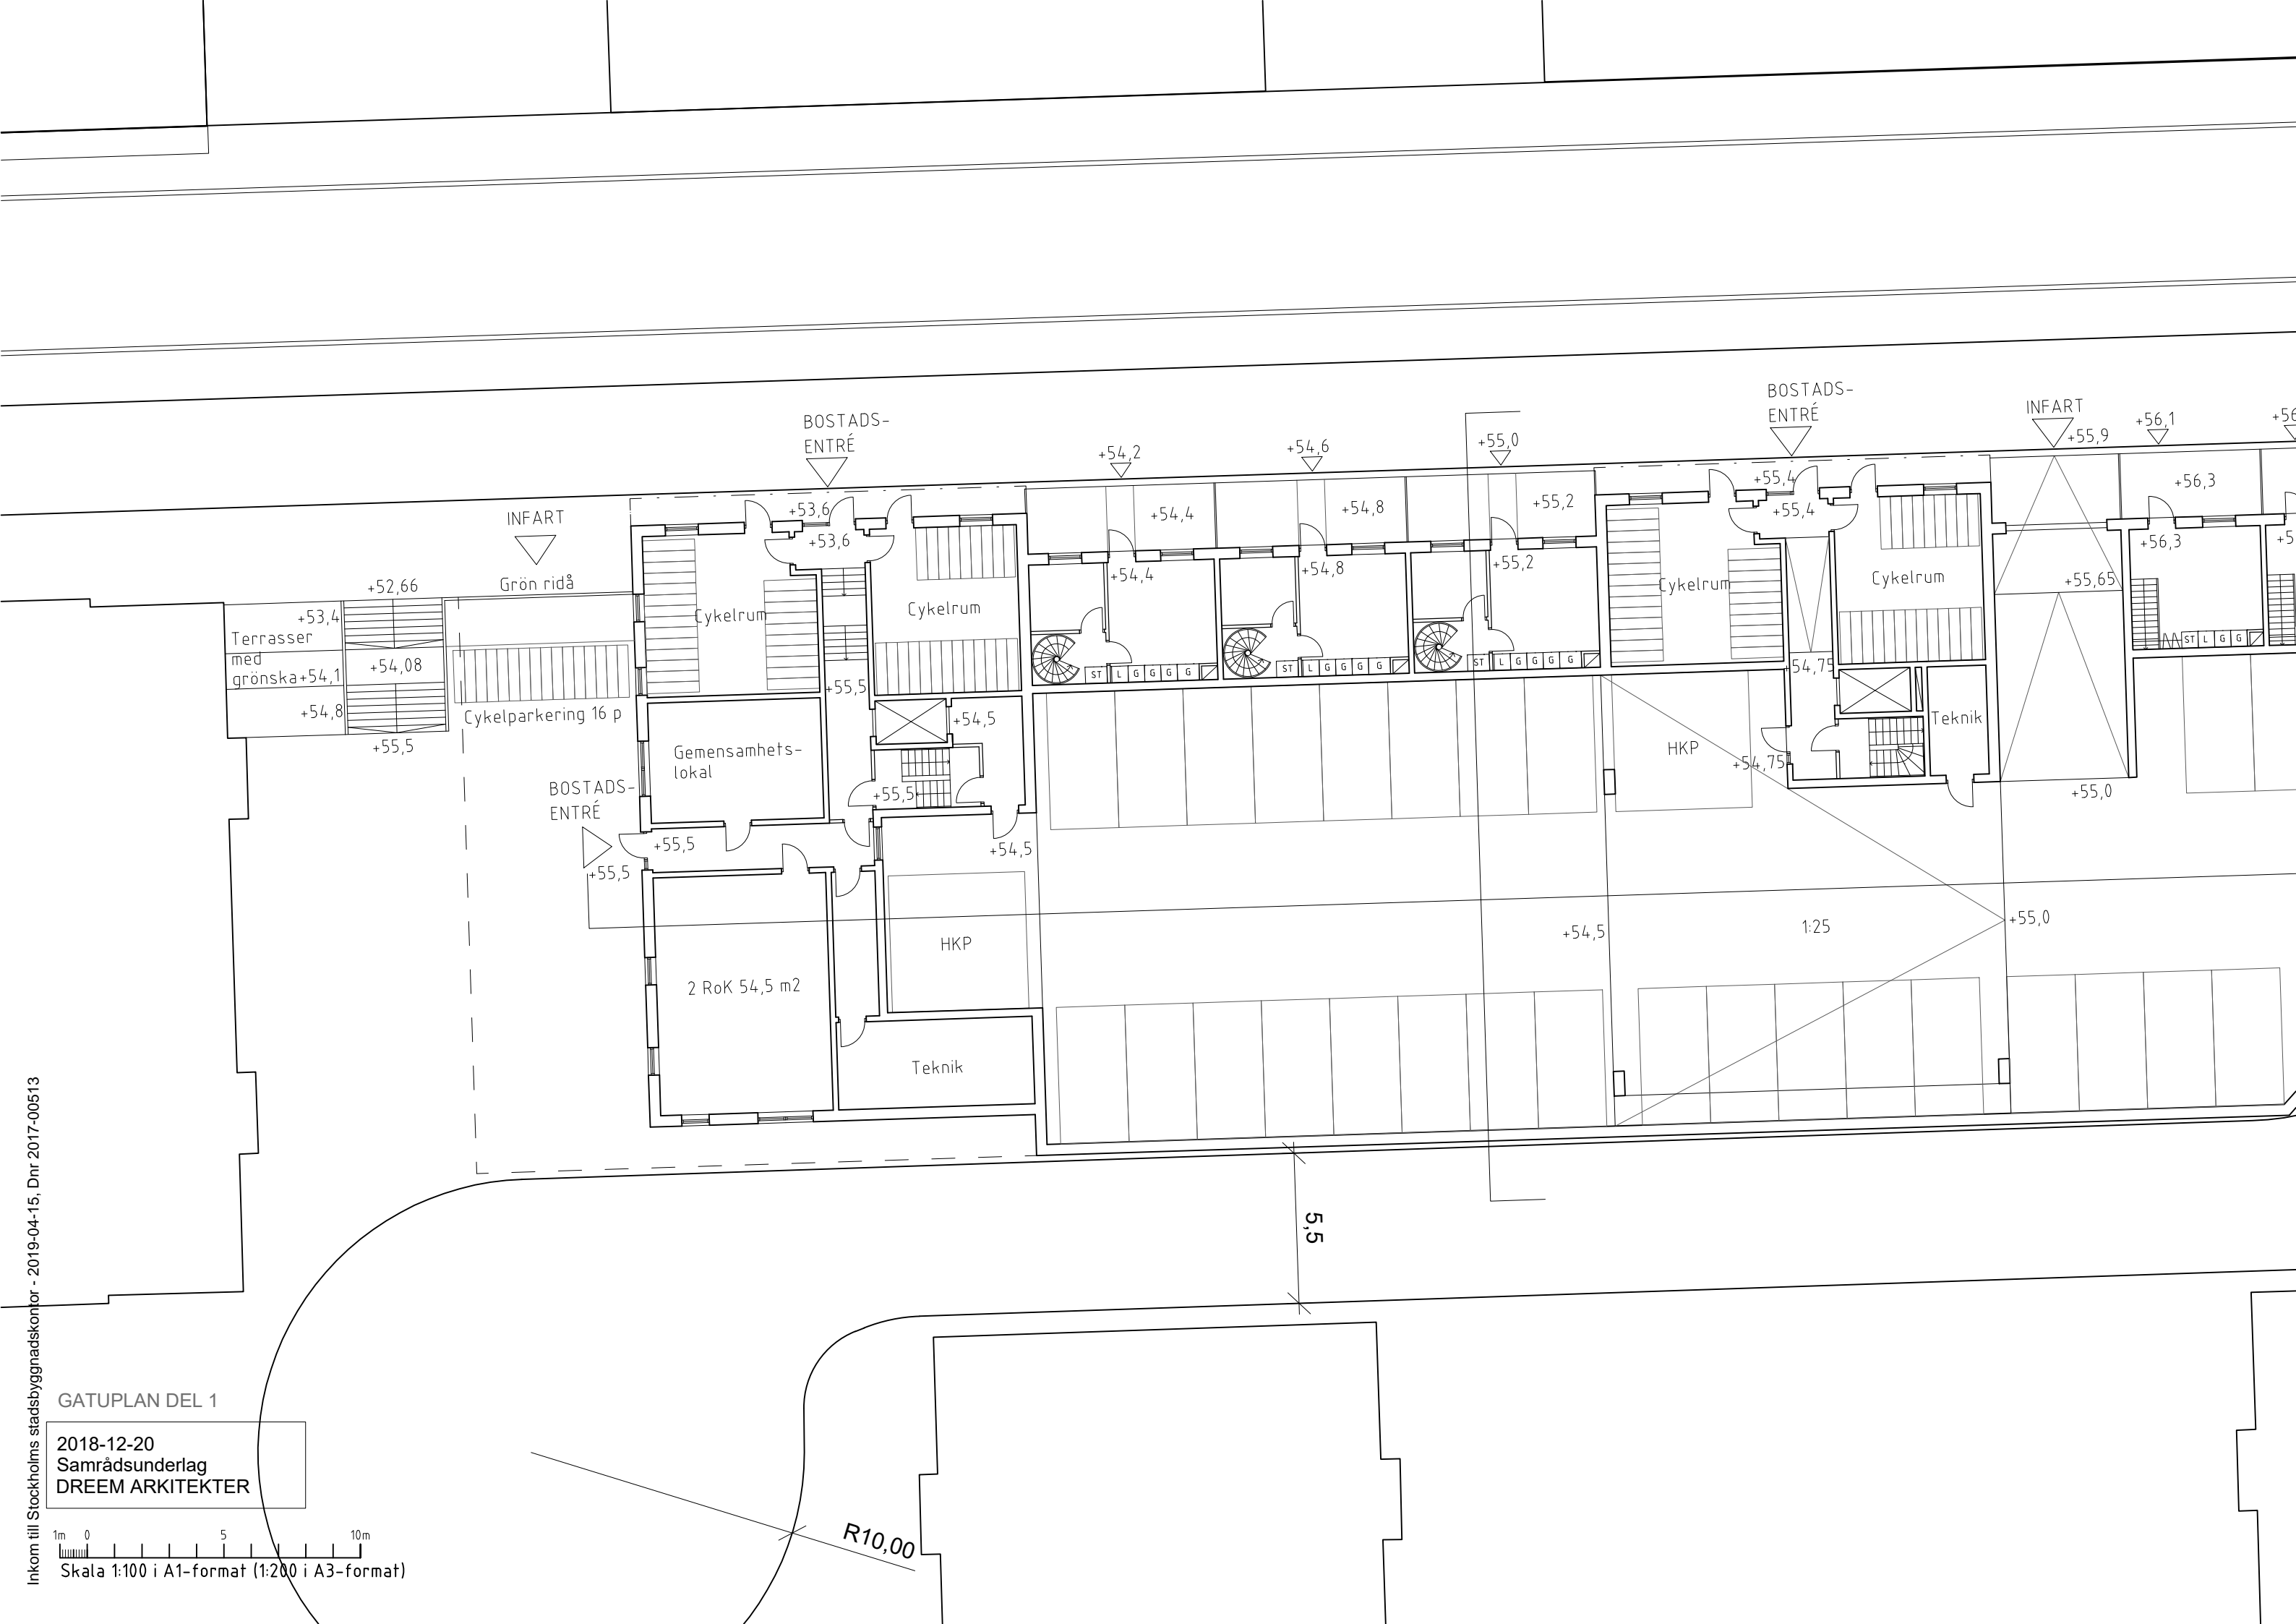

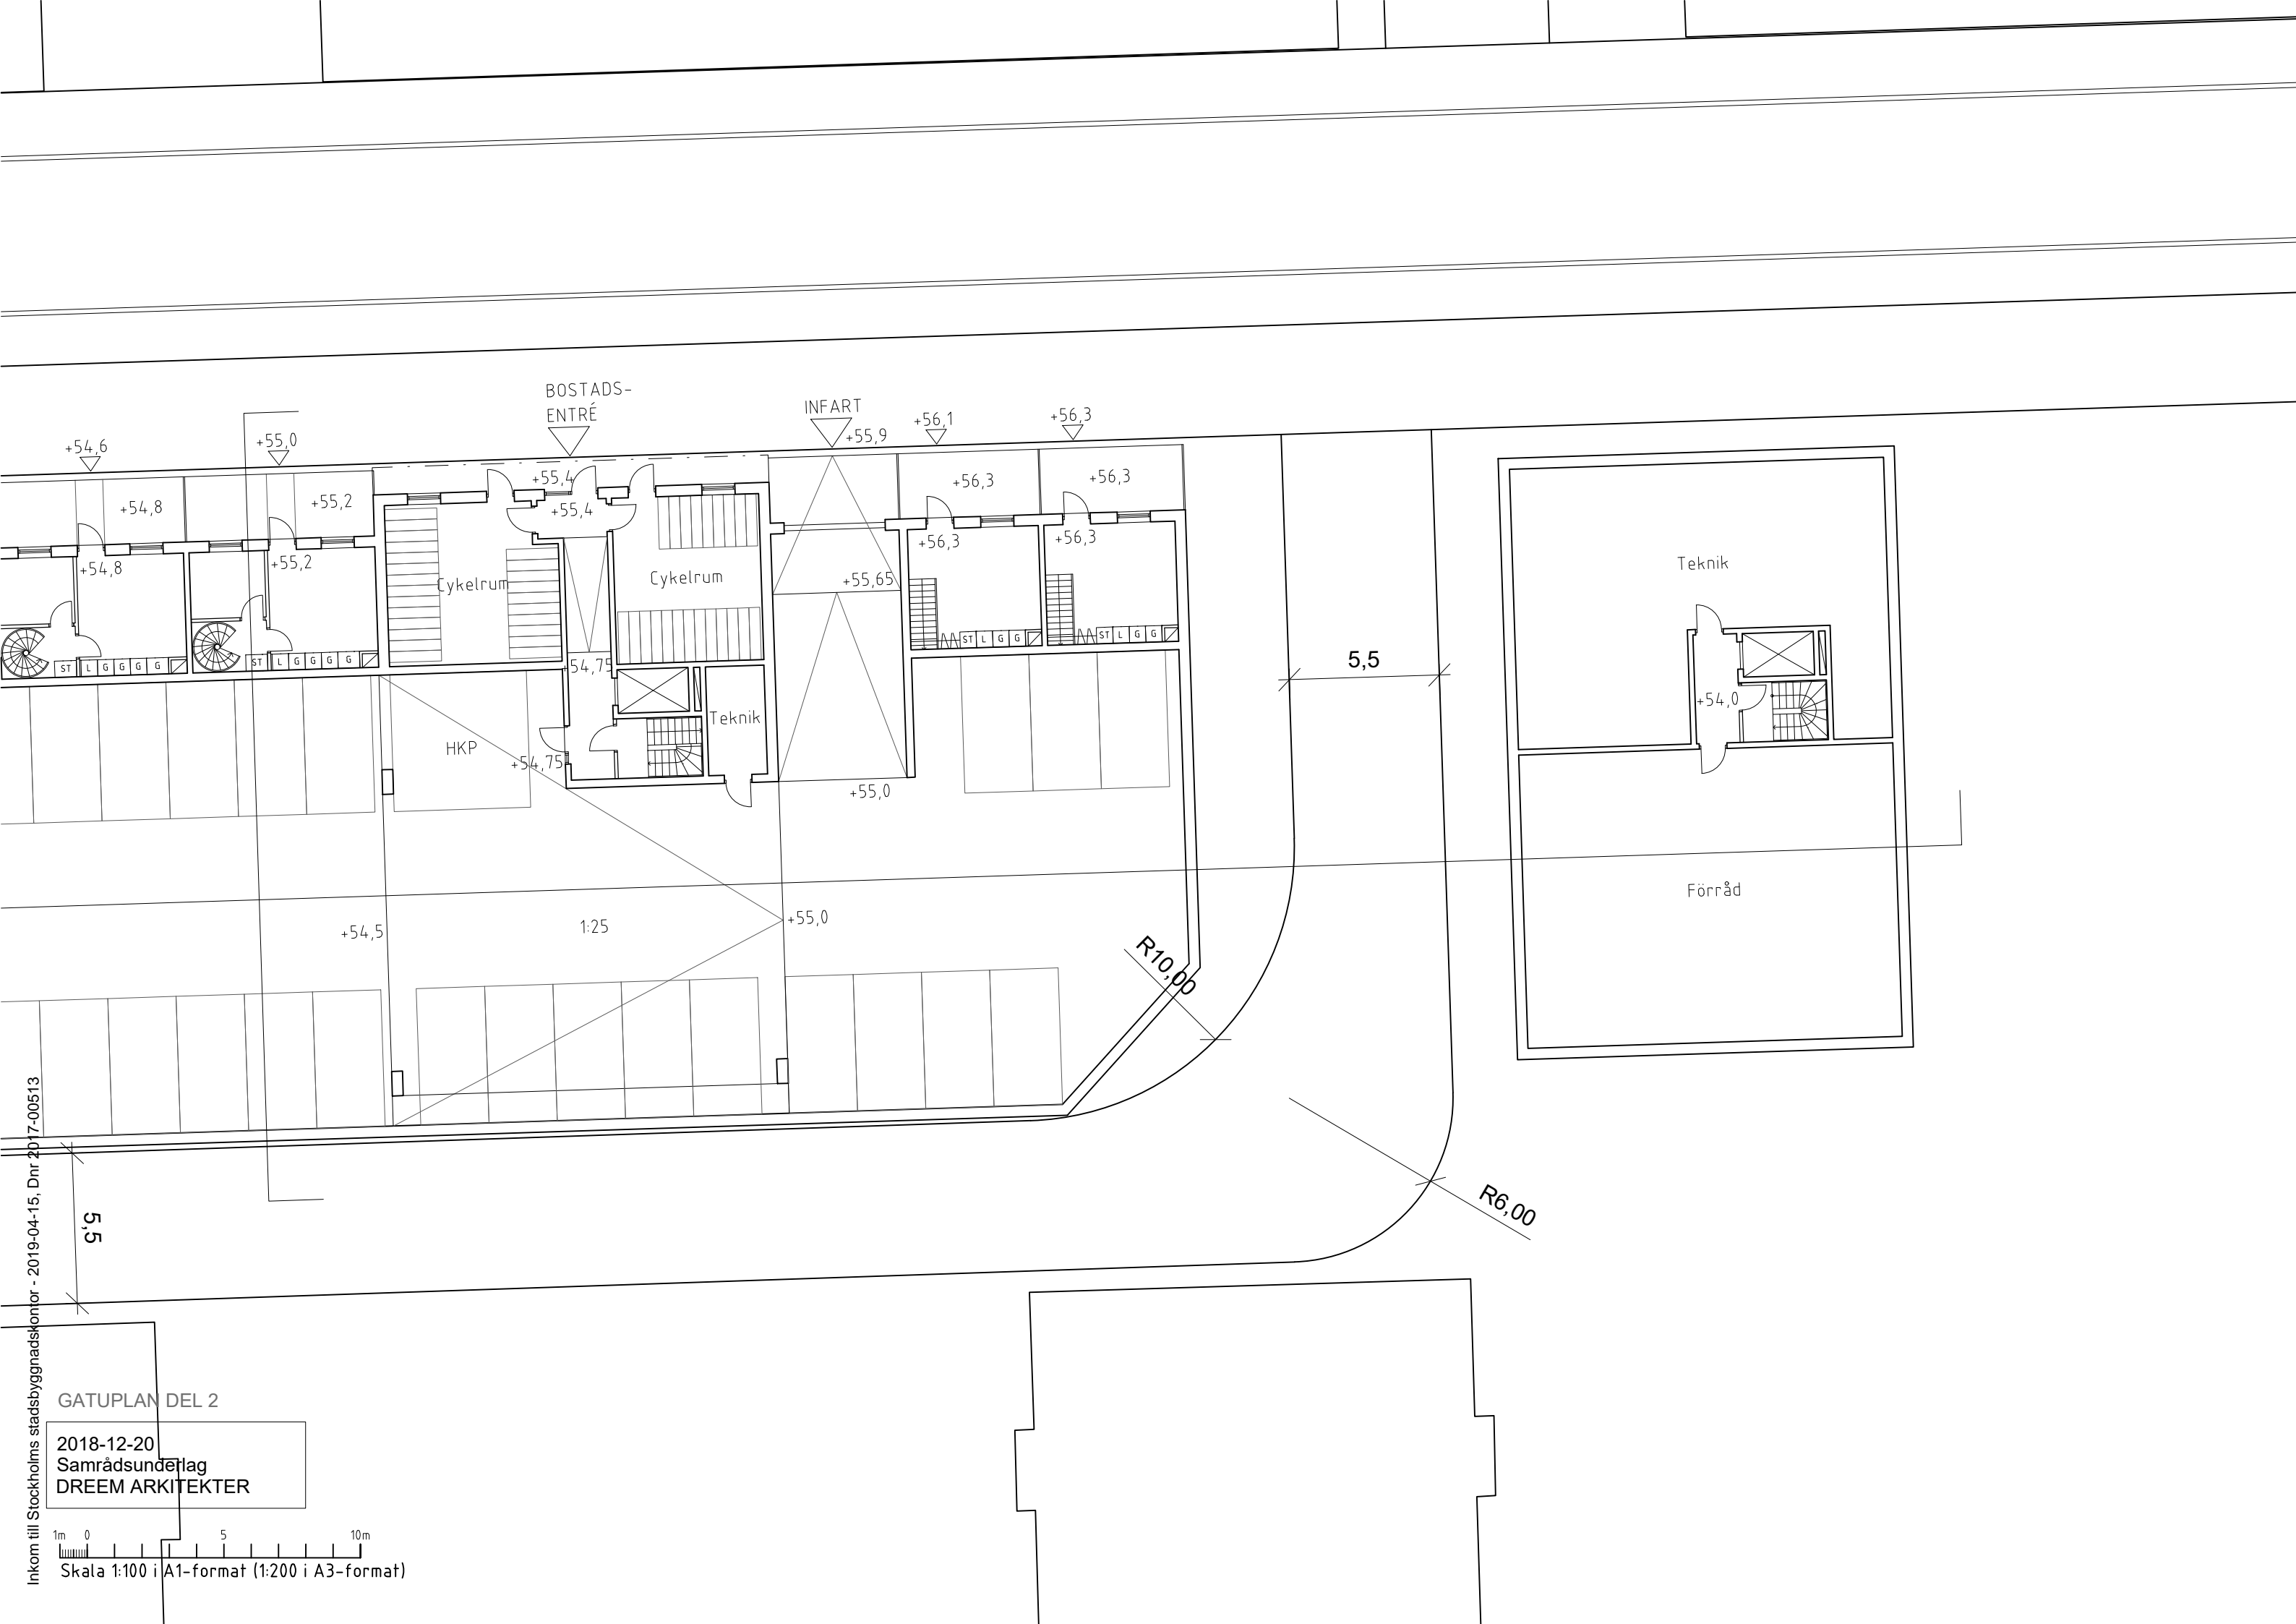

Inkom till Stockholms stadsbyggnadskontor - 2019-04-15, Dnr 2017-00513

GATUPLAN DEL 2  
2018-12-20  
Samrådsunderlag  
DREEM ARKITEKTER


1m 0 5 10m  
Skala 1:100 i A1-format (1:200 i A3-format)

Inkom till Stockholms stadsbyggnadskontor - 2019-04-15, Dnr 2017-00513

GÅRDSPLAN DEL 1

2018-12-20  
Samrådsunderlag  
DREEM ARKITEKTER

1m 0 5 10m  
Skala 1:100 i A1-format (1:200 i A3-format)

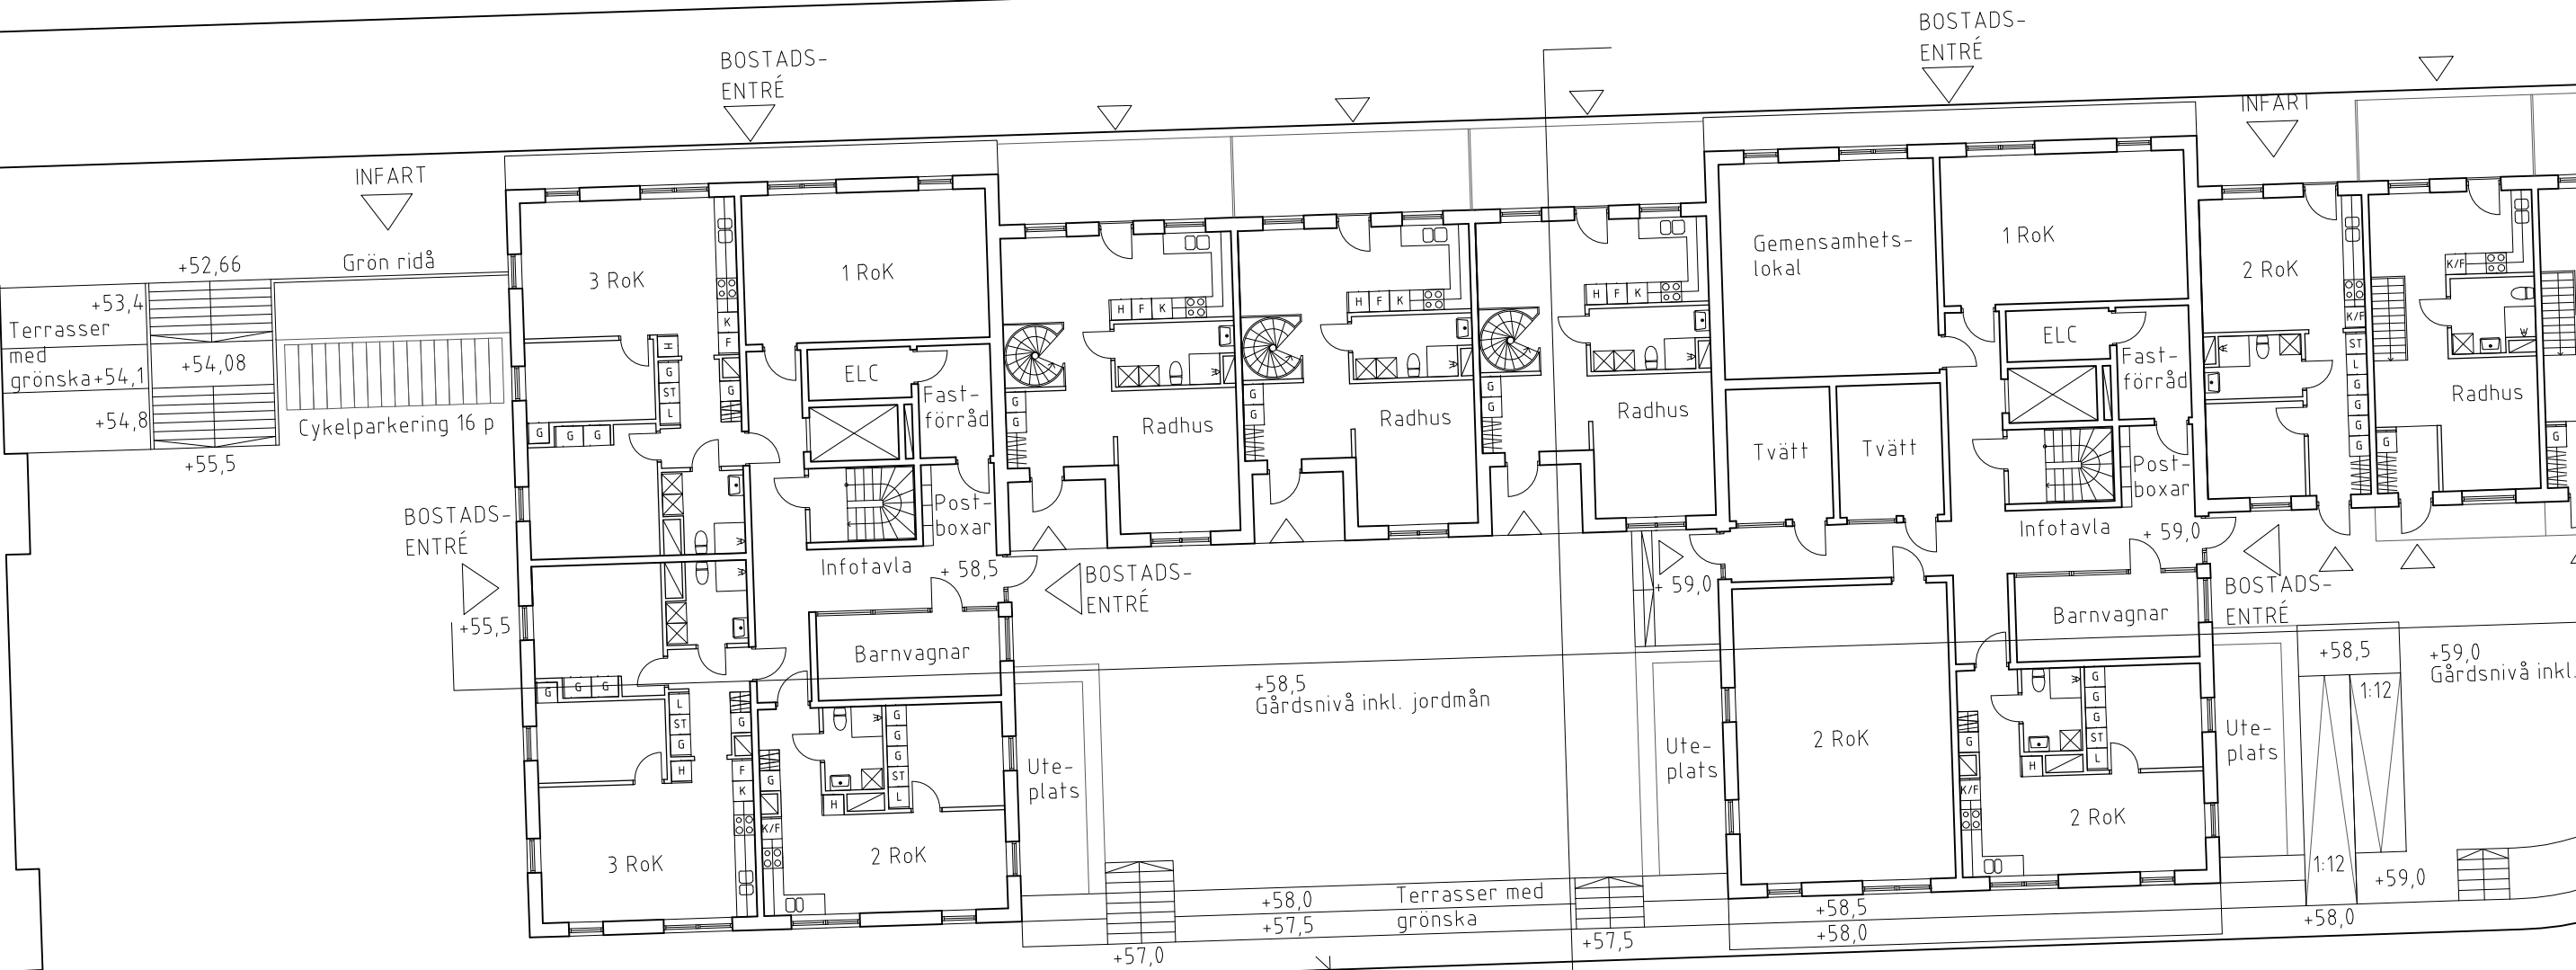




Inkom till Stockholms stadsbyggnadskontor - 2019-04-15, Dnr 2017-00513

TYPPLAN DEL 1

2018-12-20  
Samrådsunderlag  
DREEM ARKITEKTER

1m 0 5 10m  
Skala 1:100 i A1-format (1:200 i A3-format)

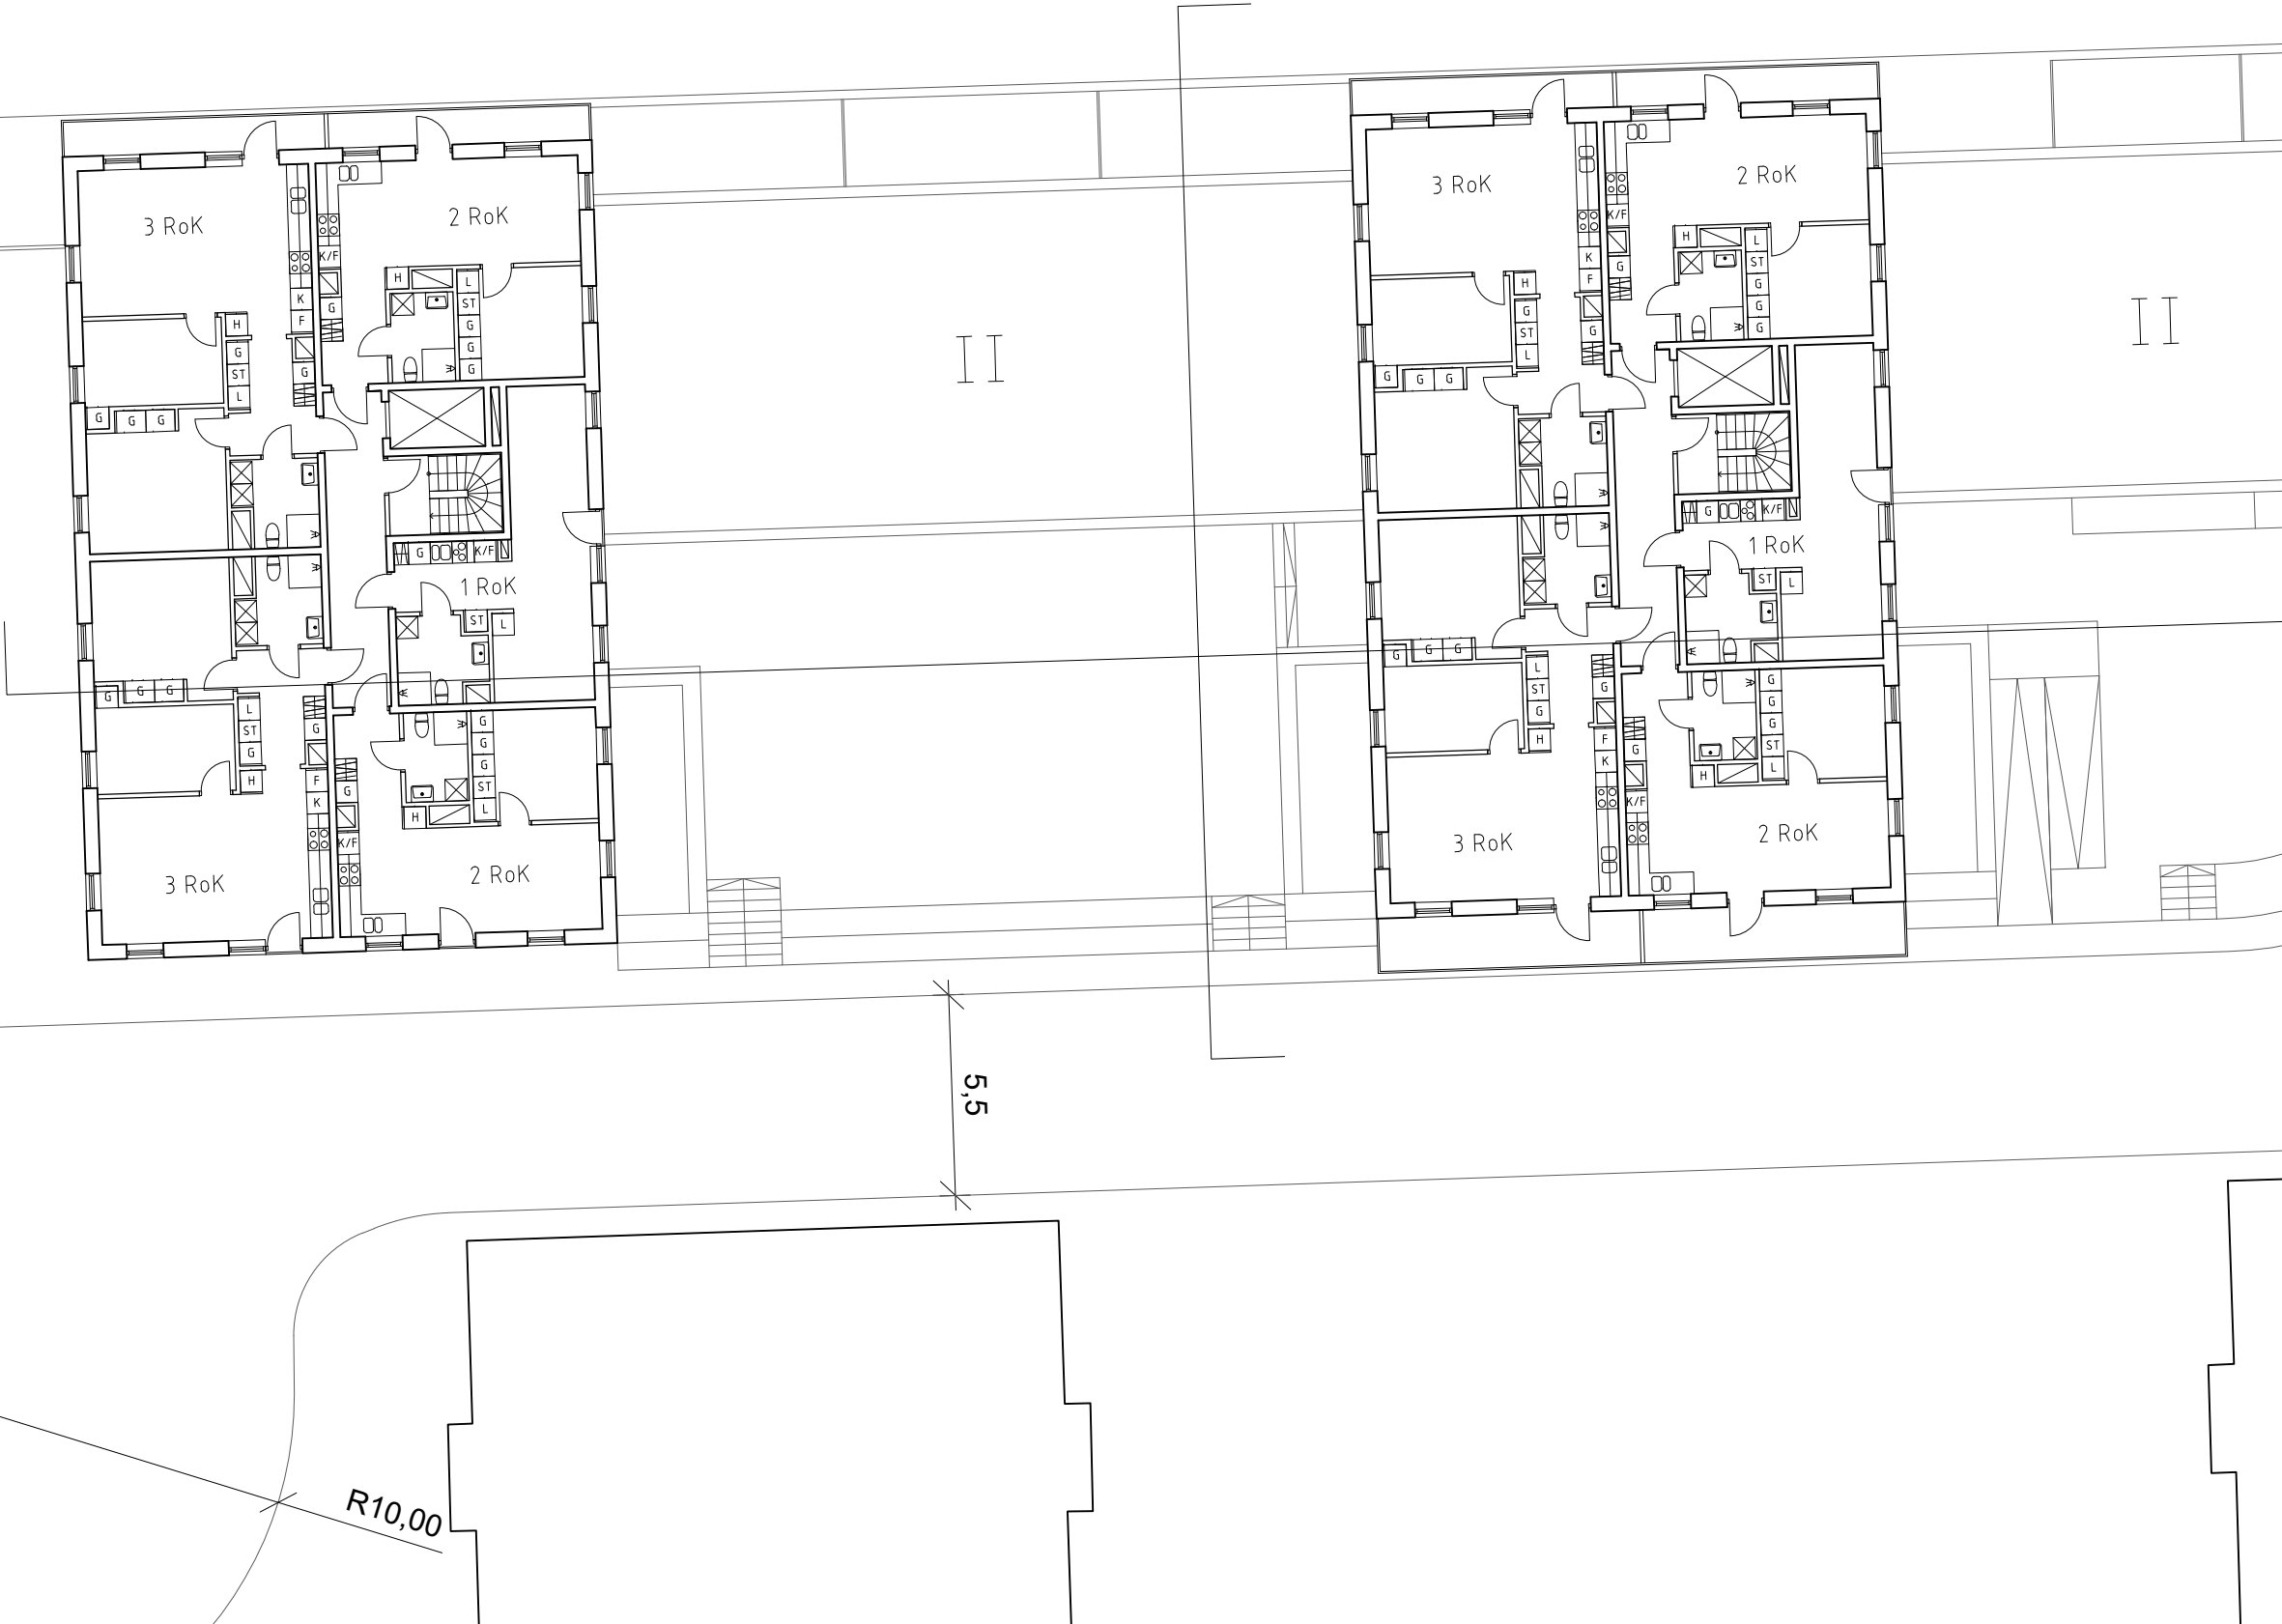


Inkom till Stockholms stadsbyggnadskontor - 2019-04-15, Dnr 2017-00513

TYPPLAN DEL 2

2018-12-20  
Samrådsunderlag  
DREEM ARKITEKTER

1m 0 5 10m  
Skala 1:100 i A1-format (1:200 i A3-format)

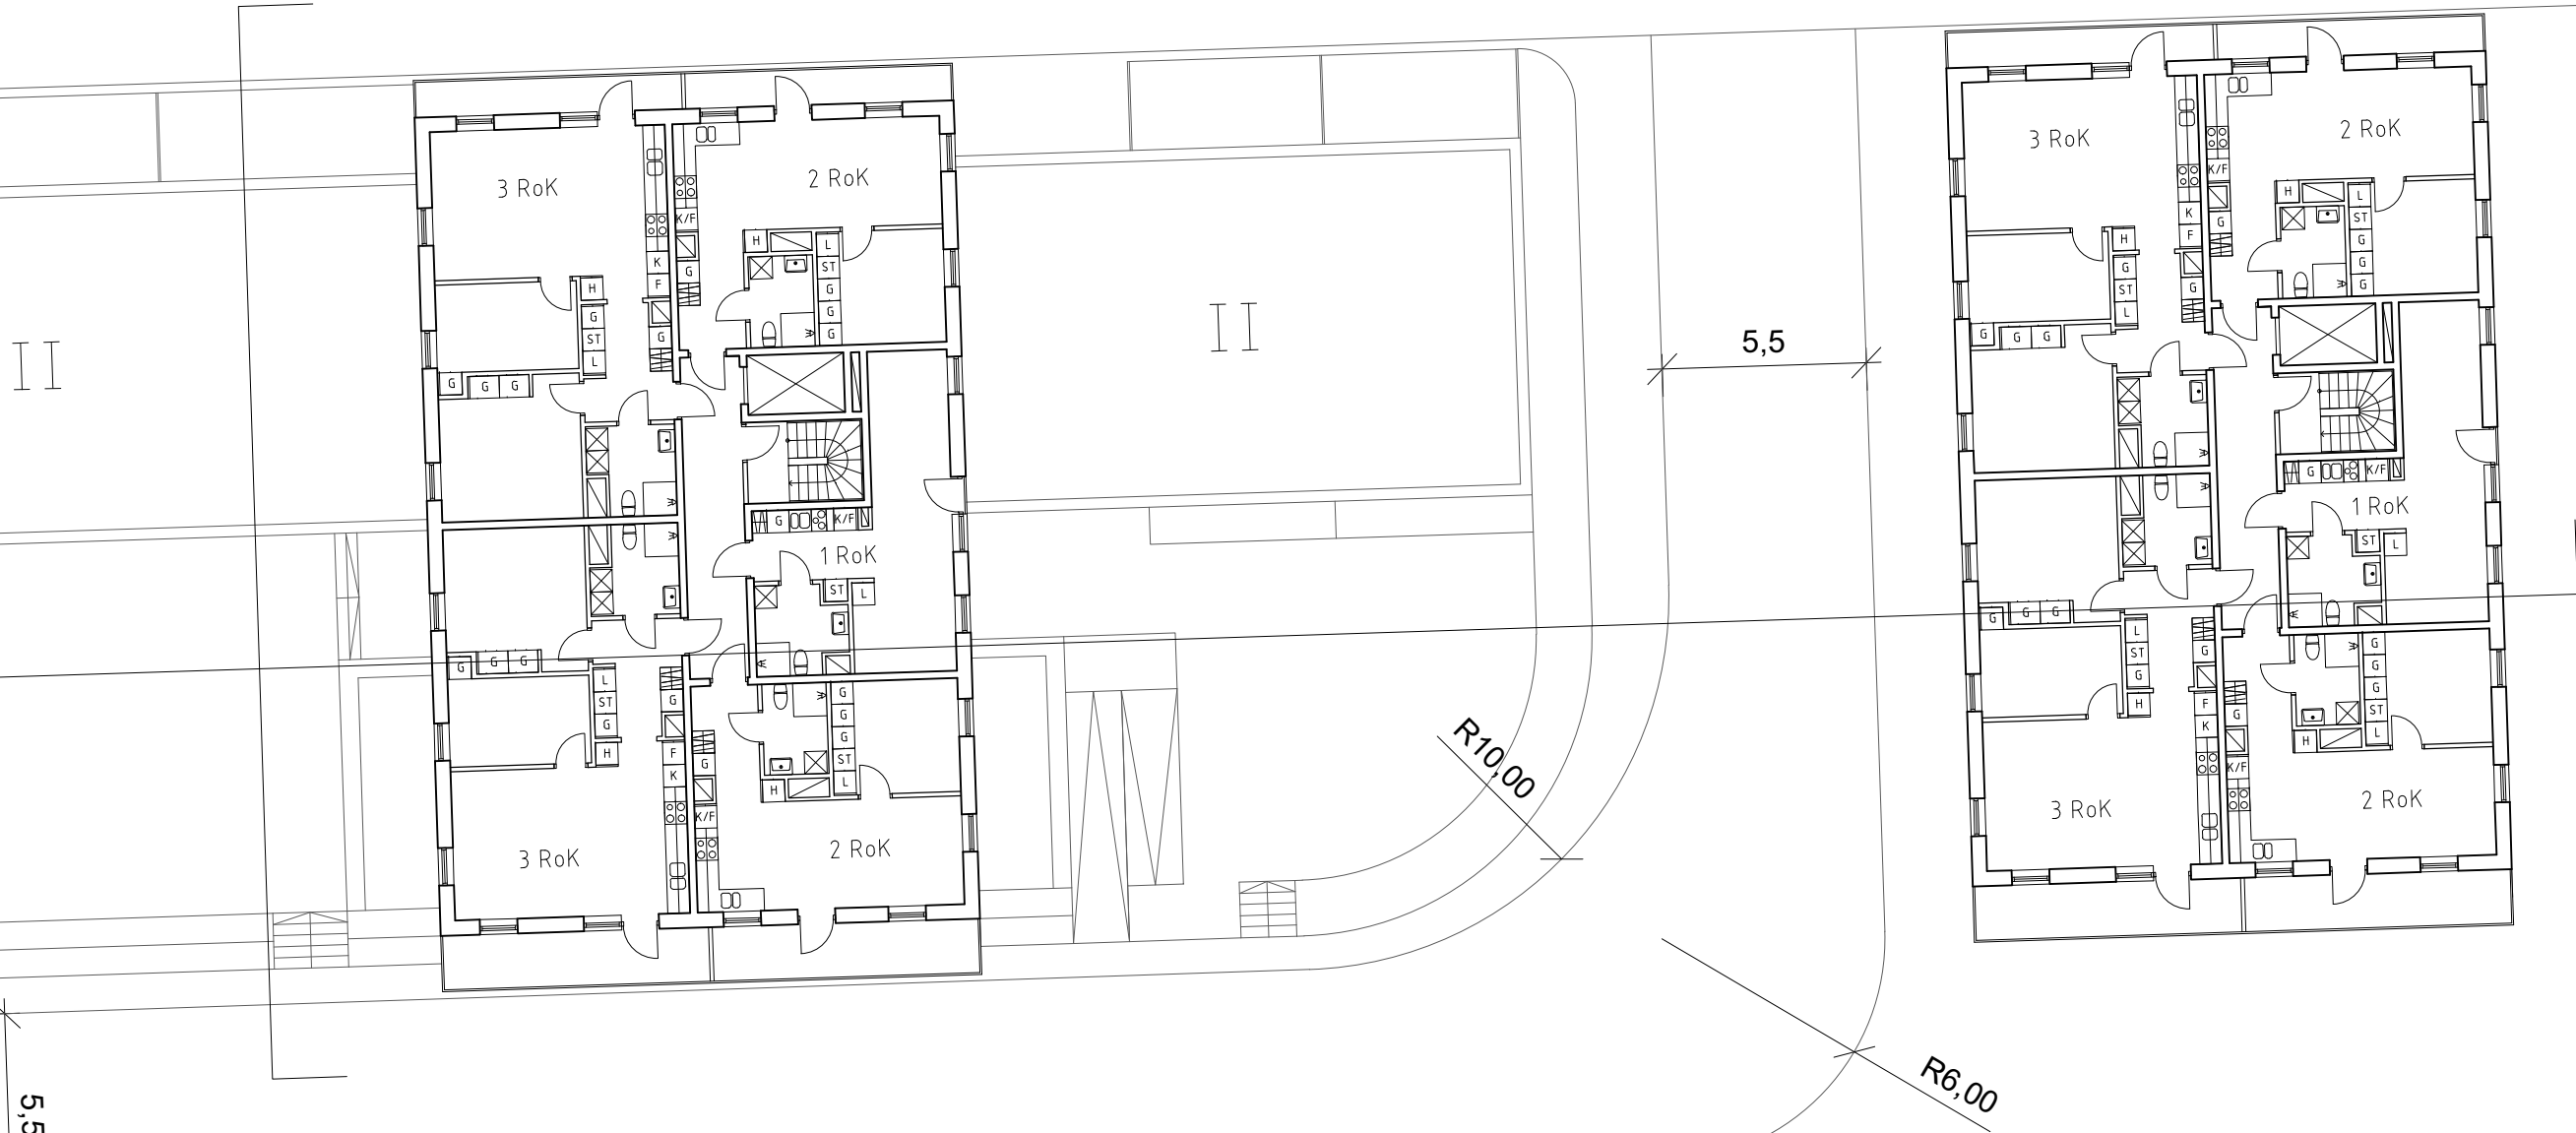

FASAD MOT NORR

2018-12-20  
Samrådsunderlag  
DREEM ARKITEKTER



1m 0 5 10 15  
Skala 1:150 i A1-format (1:300 i A3-format)







FASAD MOT SÖDER

2018-12-20  
Samrådsunderlag  
DREEM ARKITEKTER

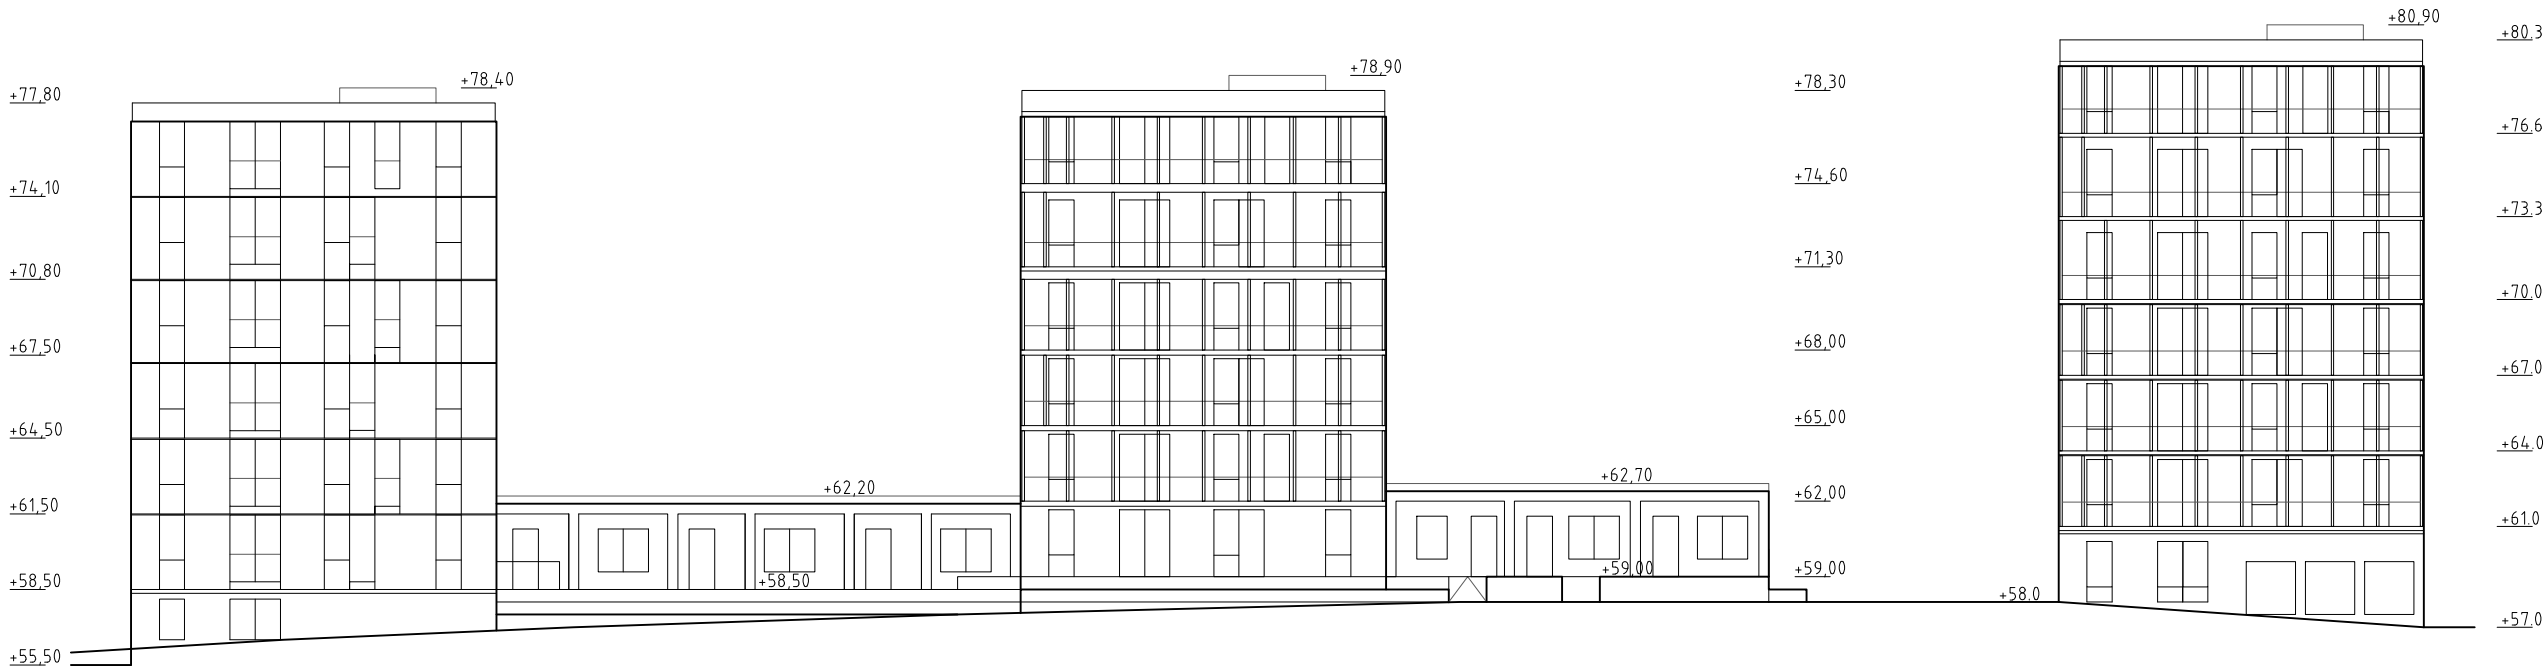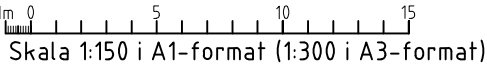



FASAD MOT VÄSTER

2018-12-20  
Samrådsunderlag  
DREEM ARKITEKTER

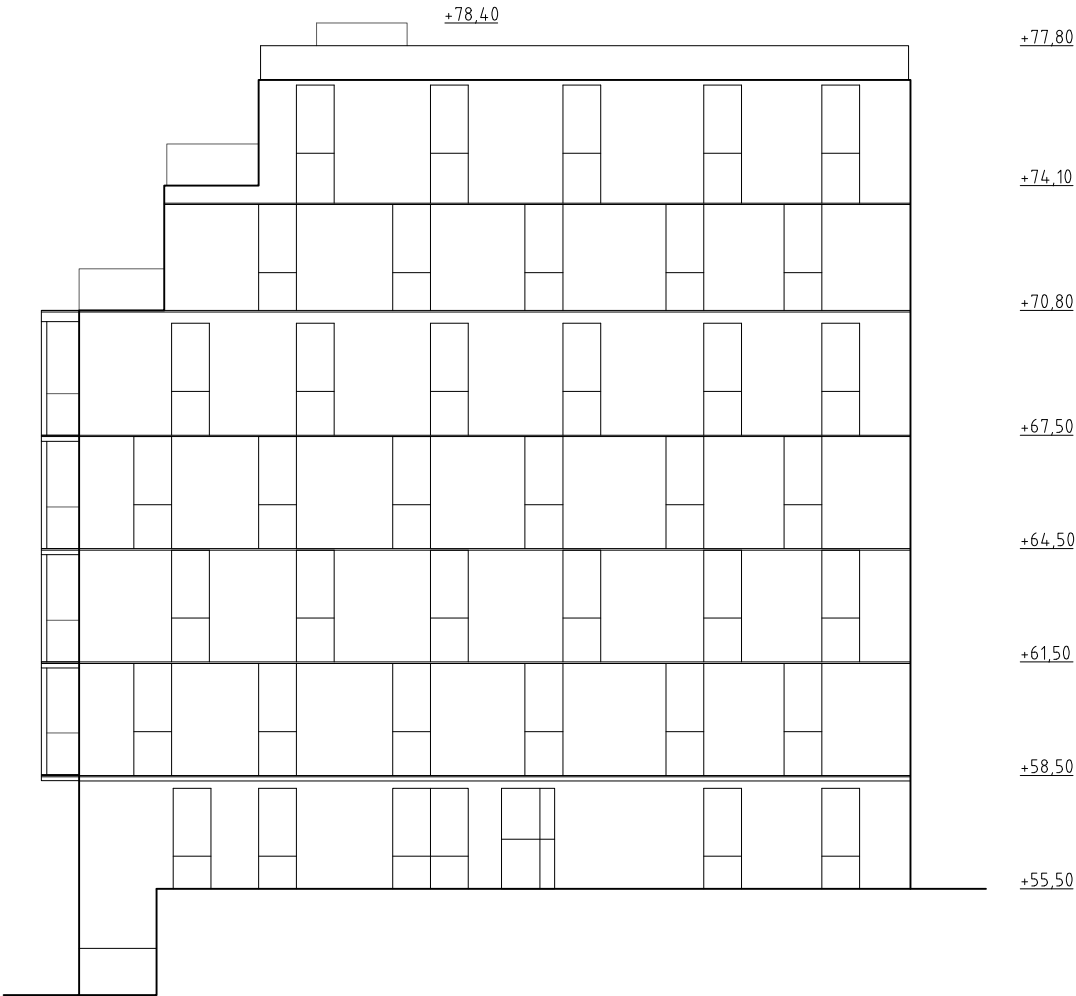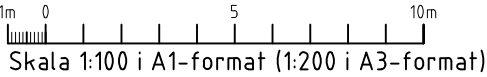

FASAD MOT ÖSTER


2018-12-20  
Samrådsunderlag  
DREEM ARKITEKTER

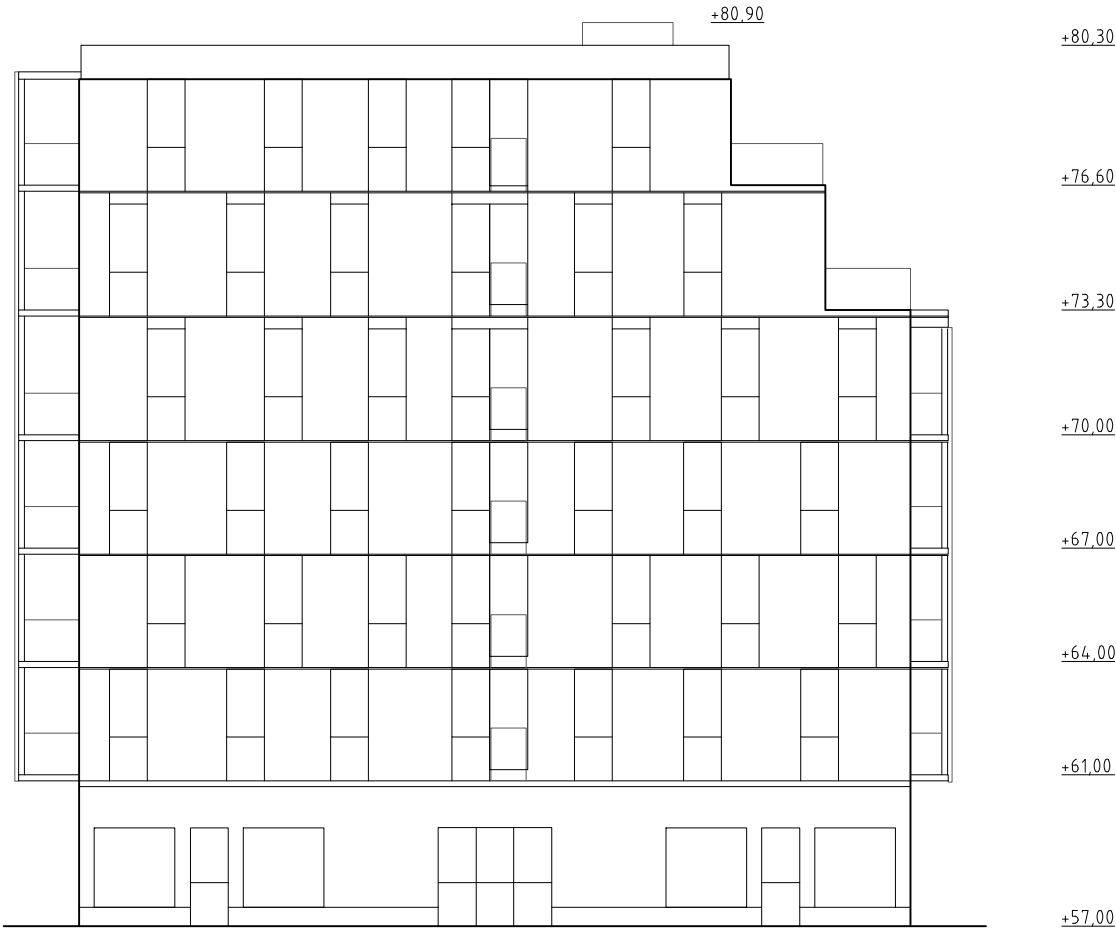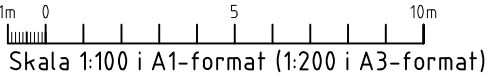

LÄNGDSEKTION

2018-12-20  
Samrådsunderlag  
DREEM ARKITEKTER

Skala 1:150 i A1-format (1:300 i A3-format)

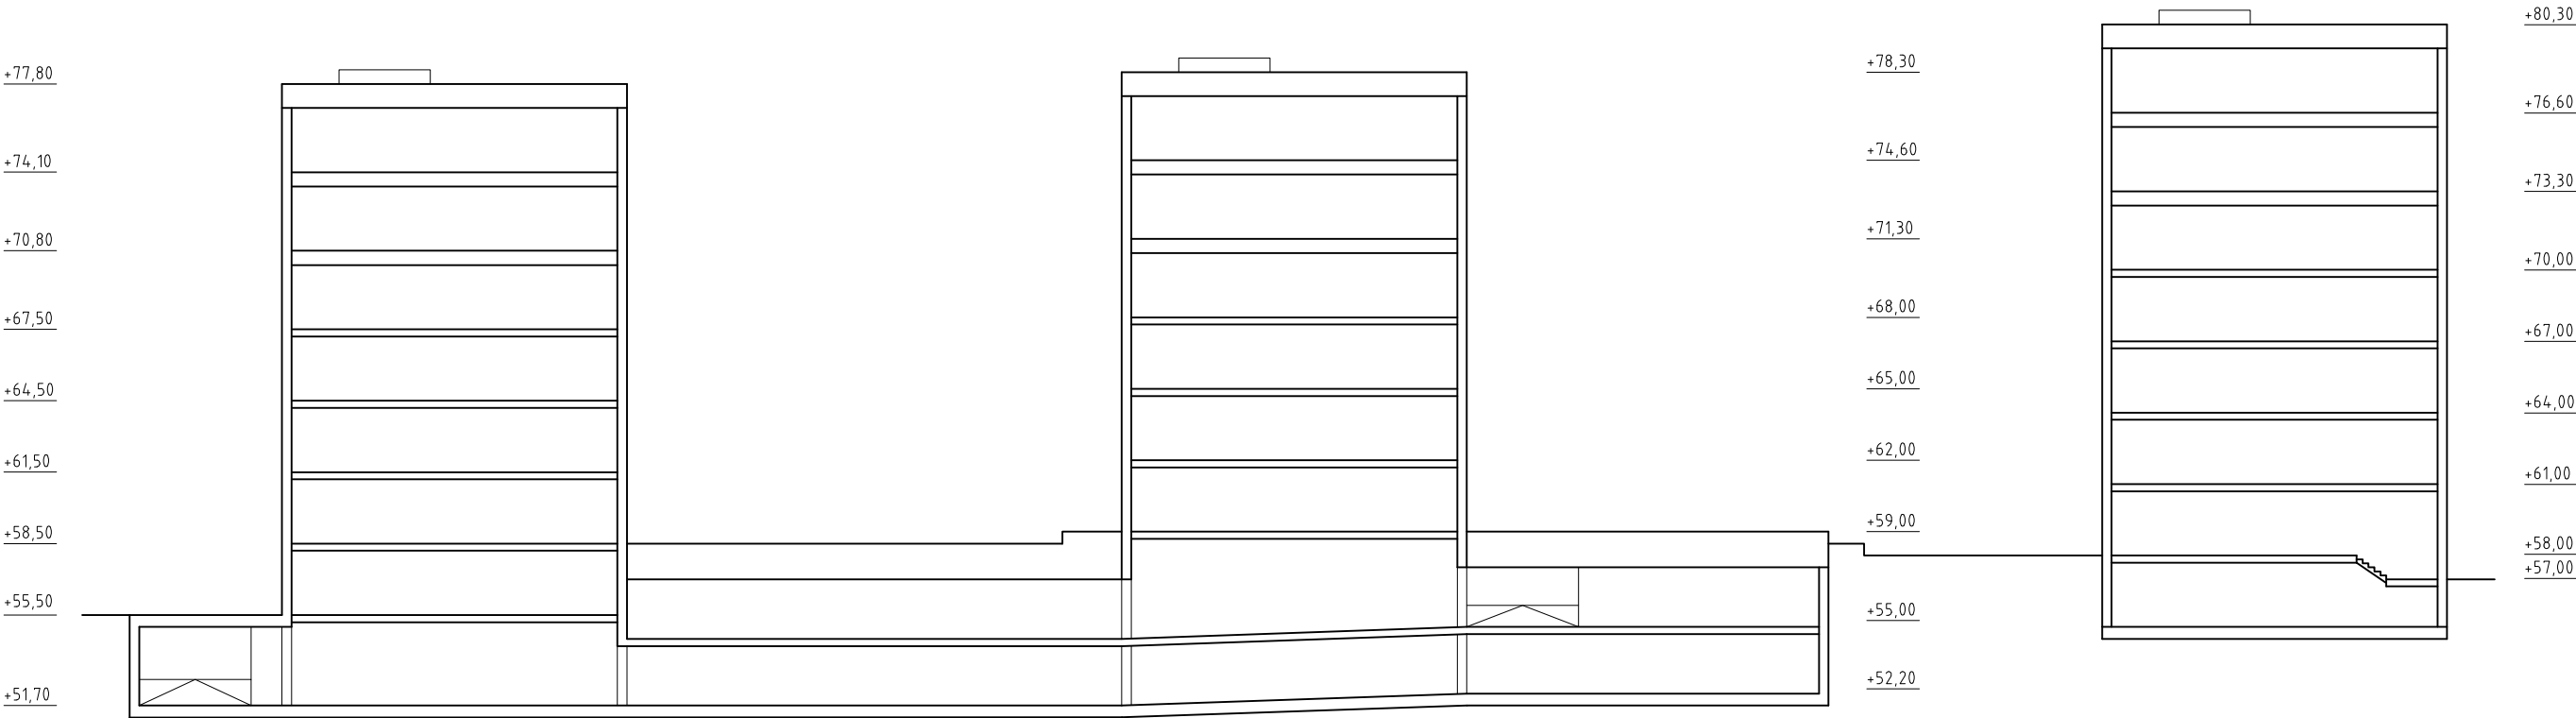

TVÄRSEKTION

2018-12-20  
Samrådsunderlag  
DREEM ARKITEKTER

