




Skagersvägen
Sektion A-A
Markanspråk för u-område
samt nydragning av VA

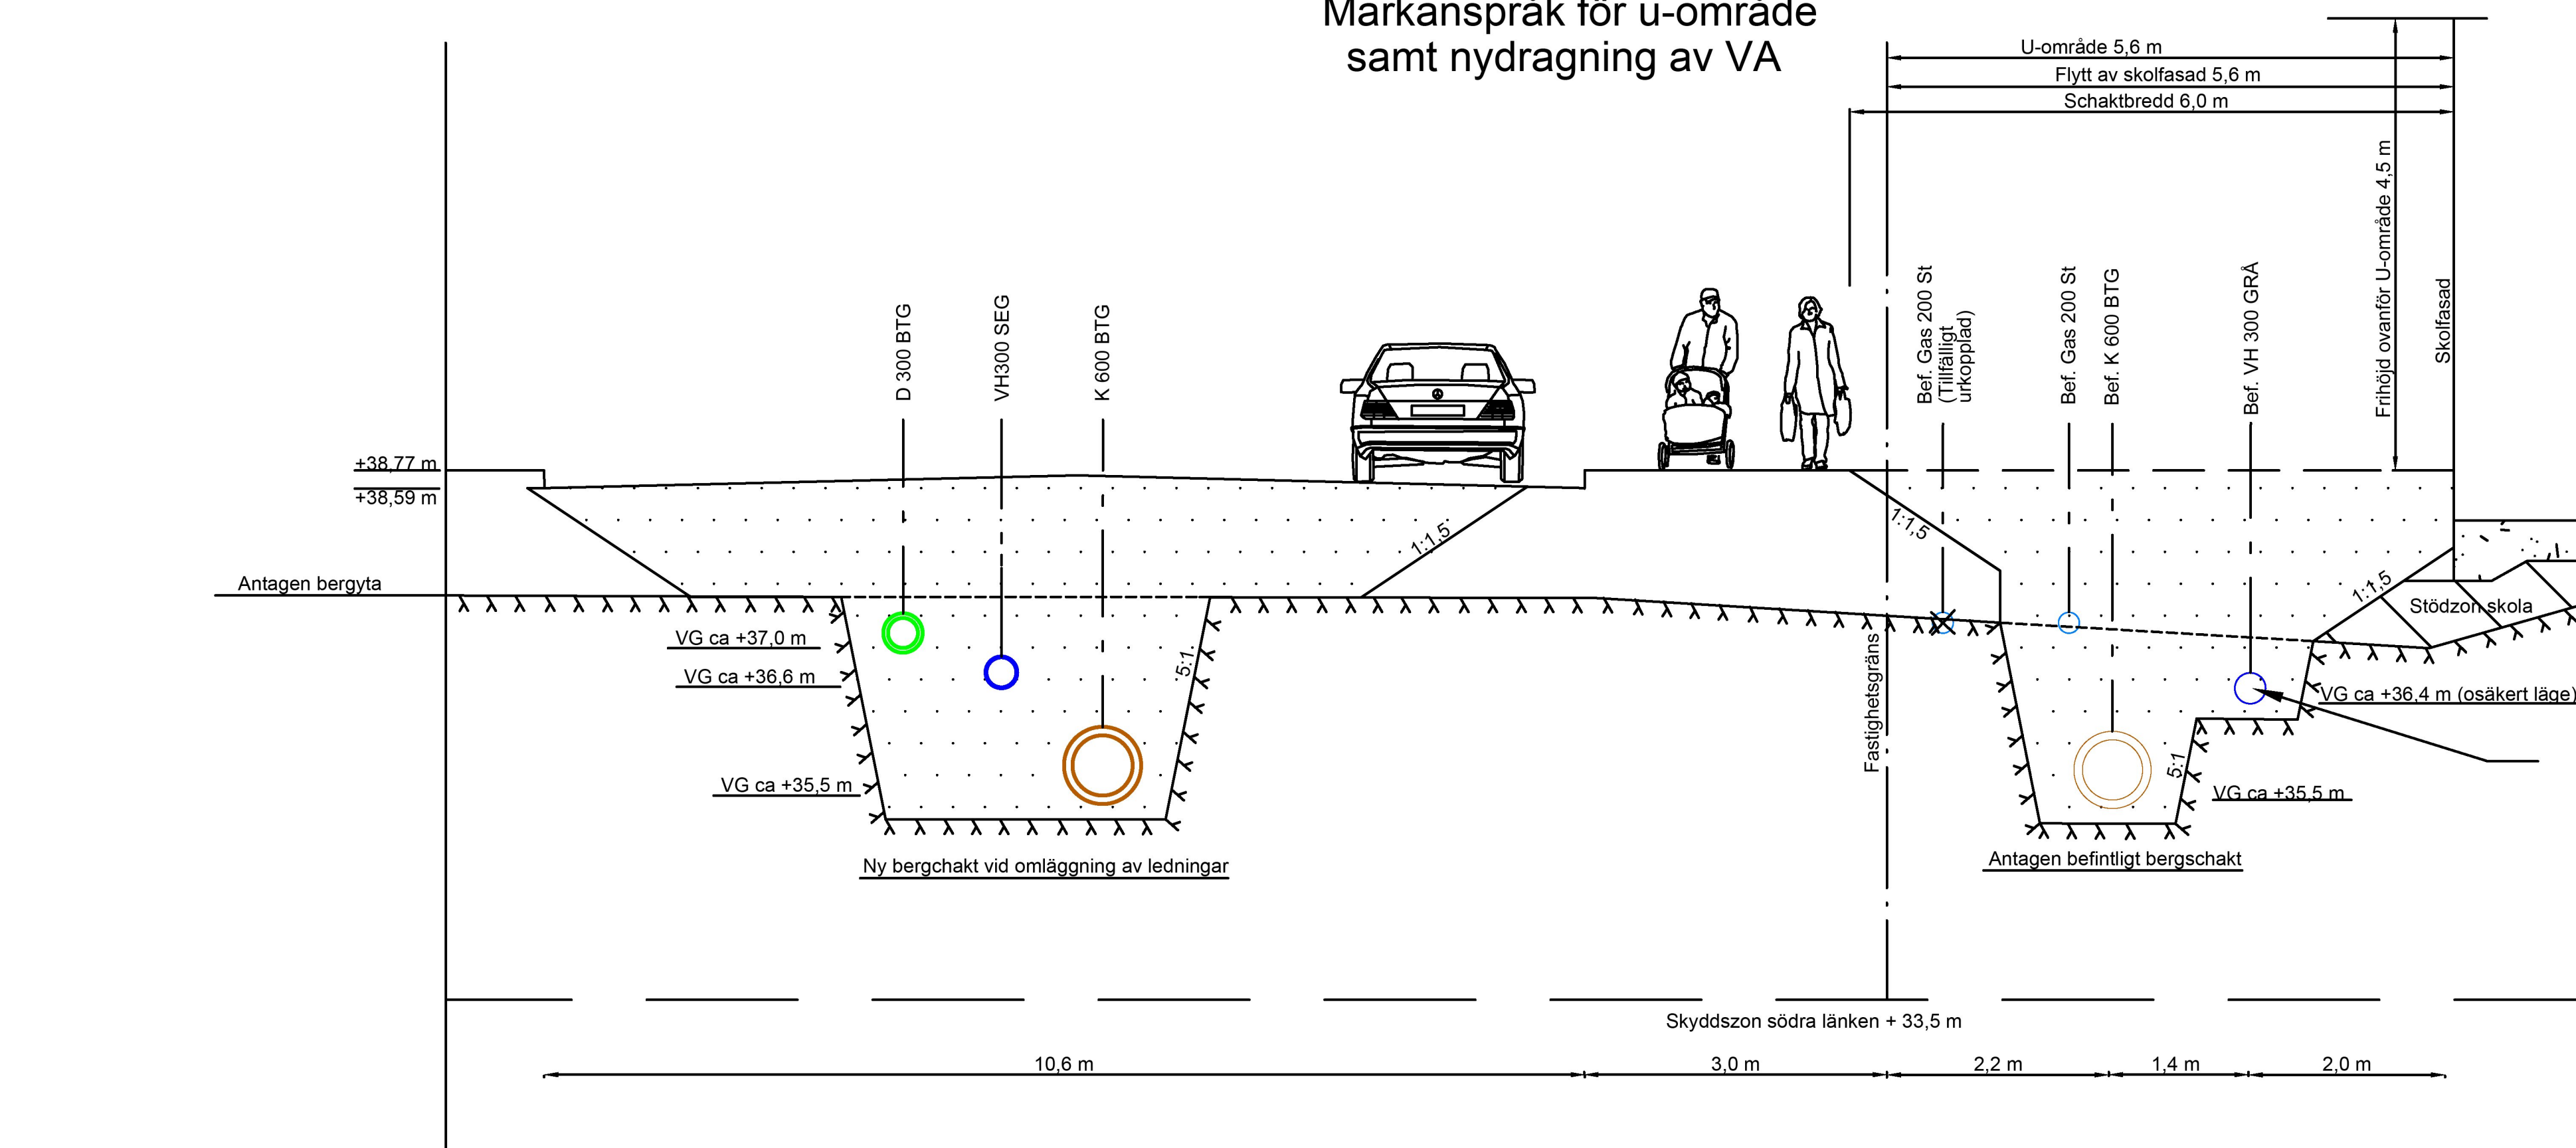

Förklaringar

- Planerad spillvattenledning
- Planerad vattenledning
- Planerad dagvattenledning
- Befintlig gasledning
- Befintlig kombiledning
- Befintlig vattenledning
- Gräns stödzon skola
- Skyddszon södra länken
- Fastighetsgräns
- Rörgravsschakt
- Betong
- Stödzon skola
- Schakt
- Antagen bergyta
- Trafiktunnel enligt grundkarta

SKALA 1:50
METER

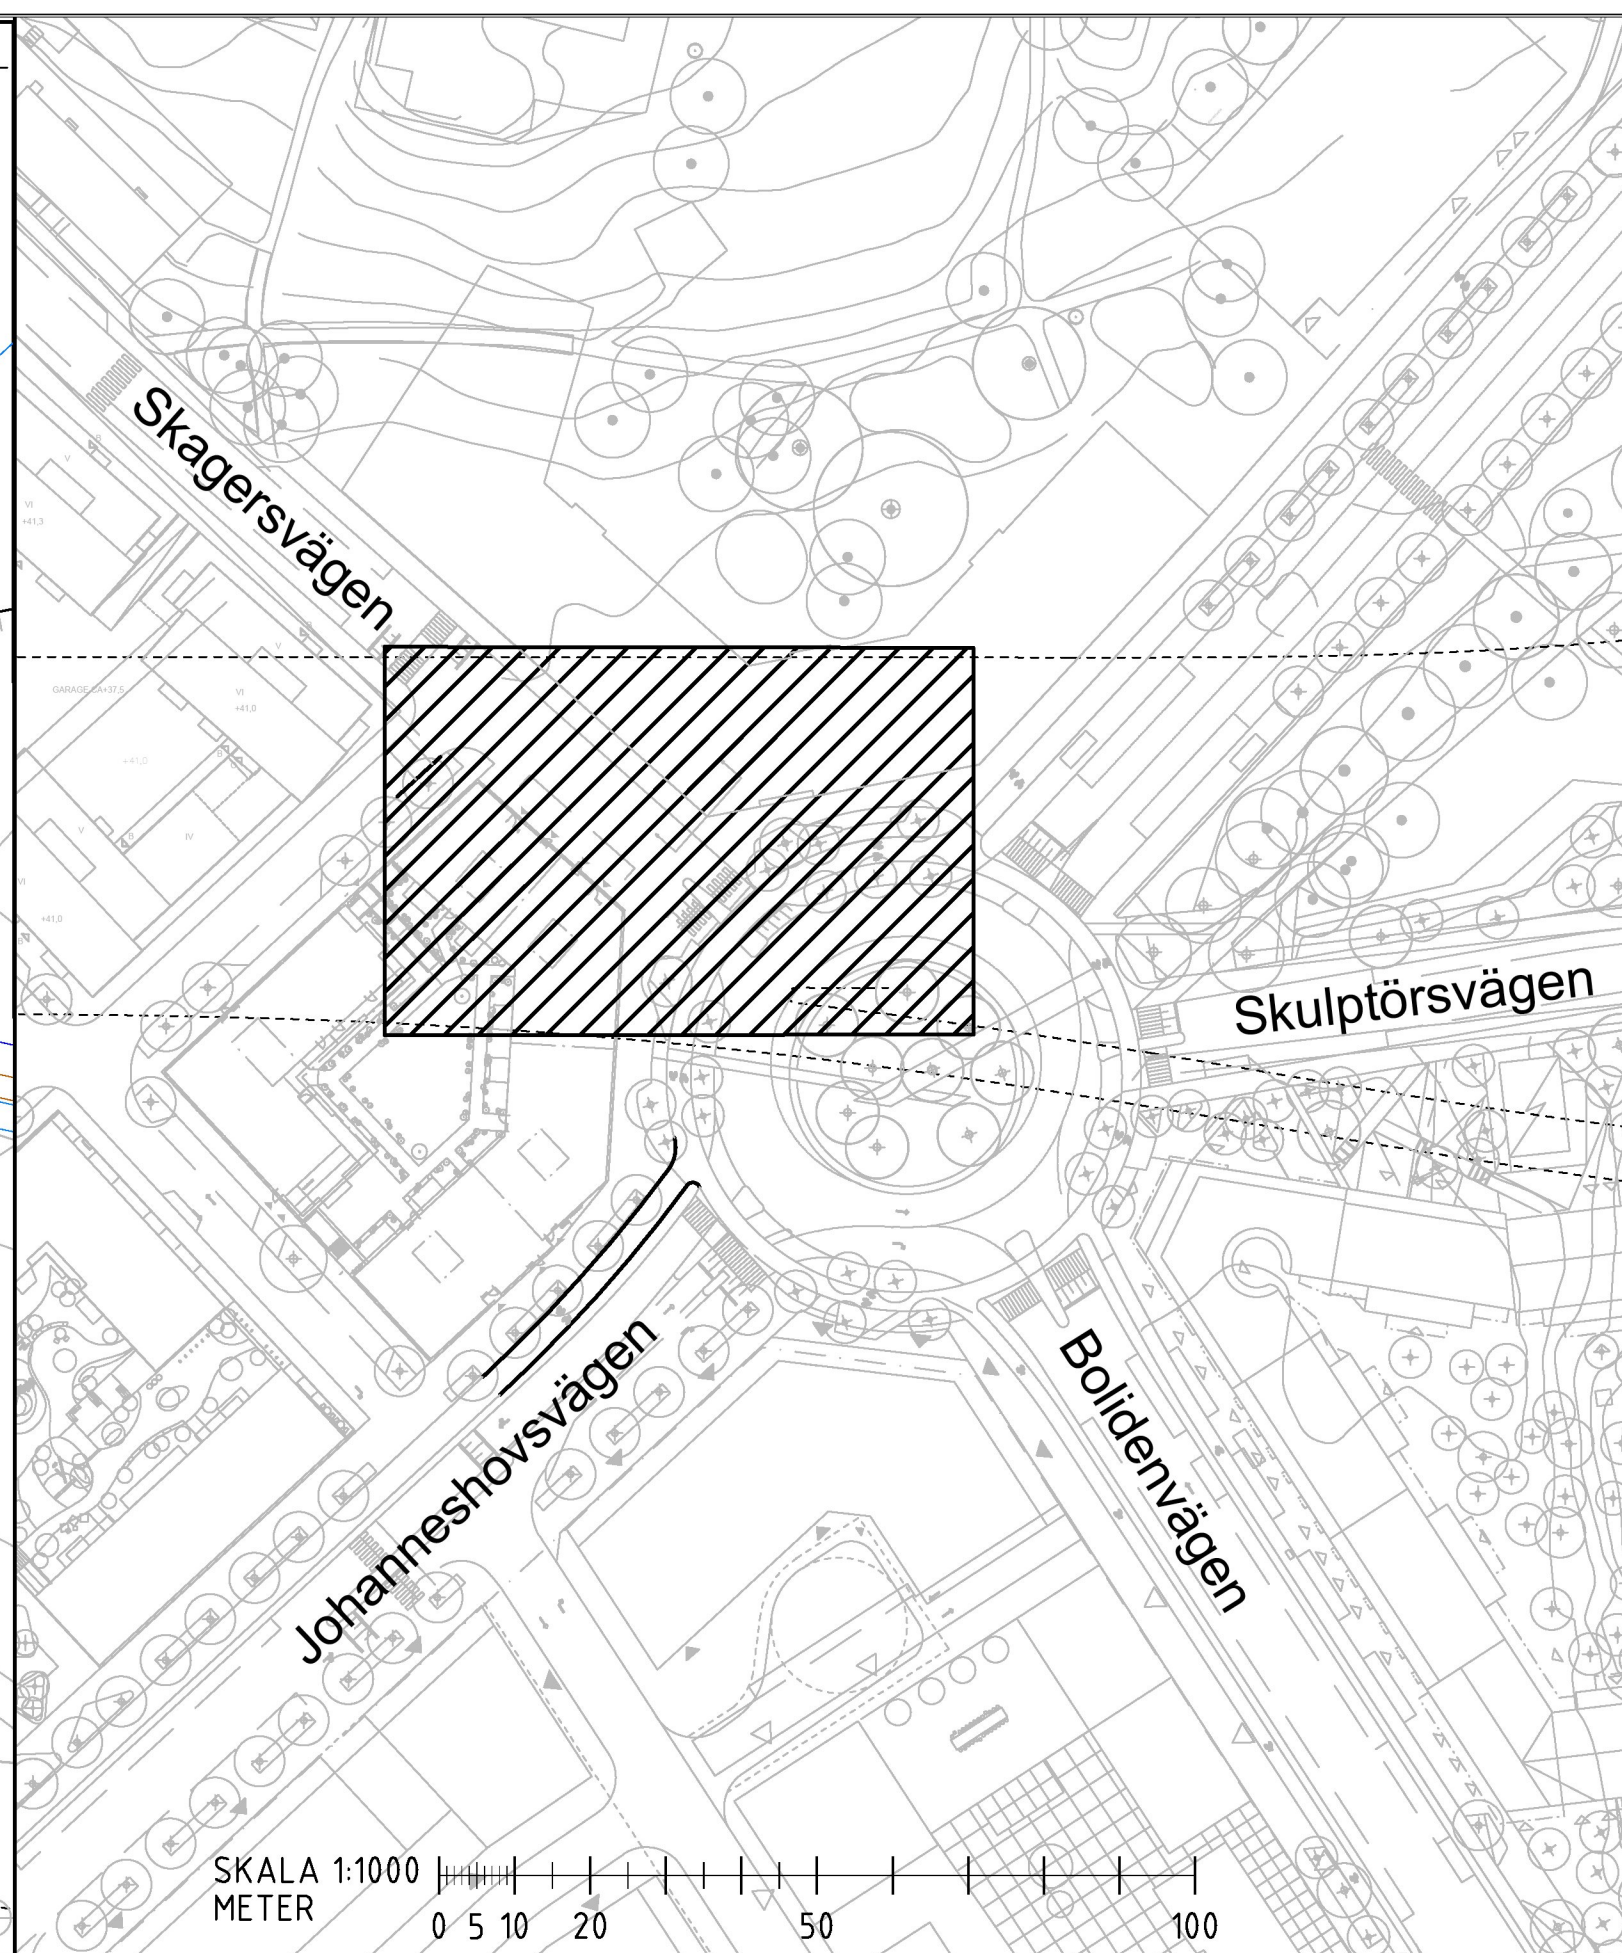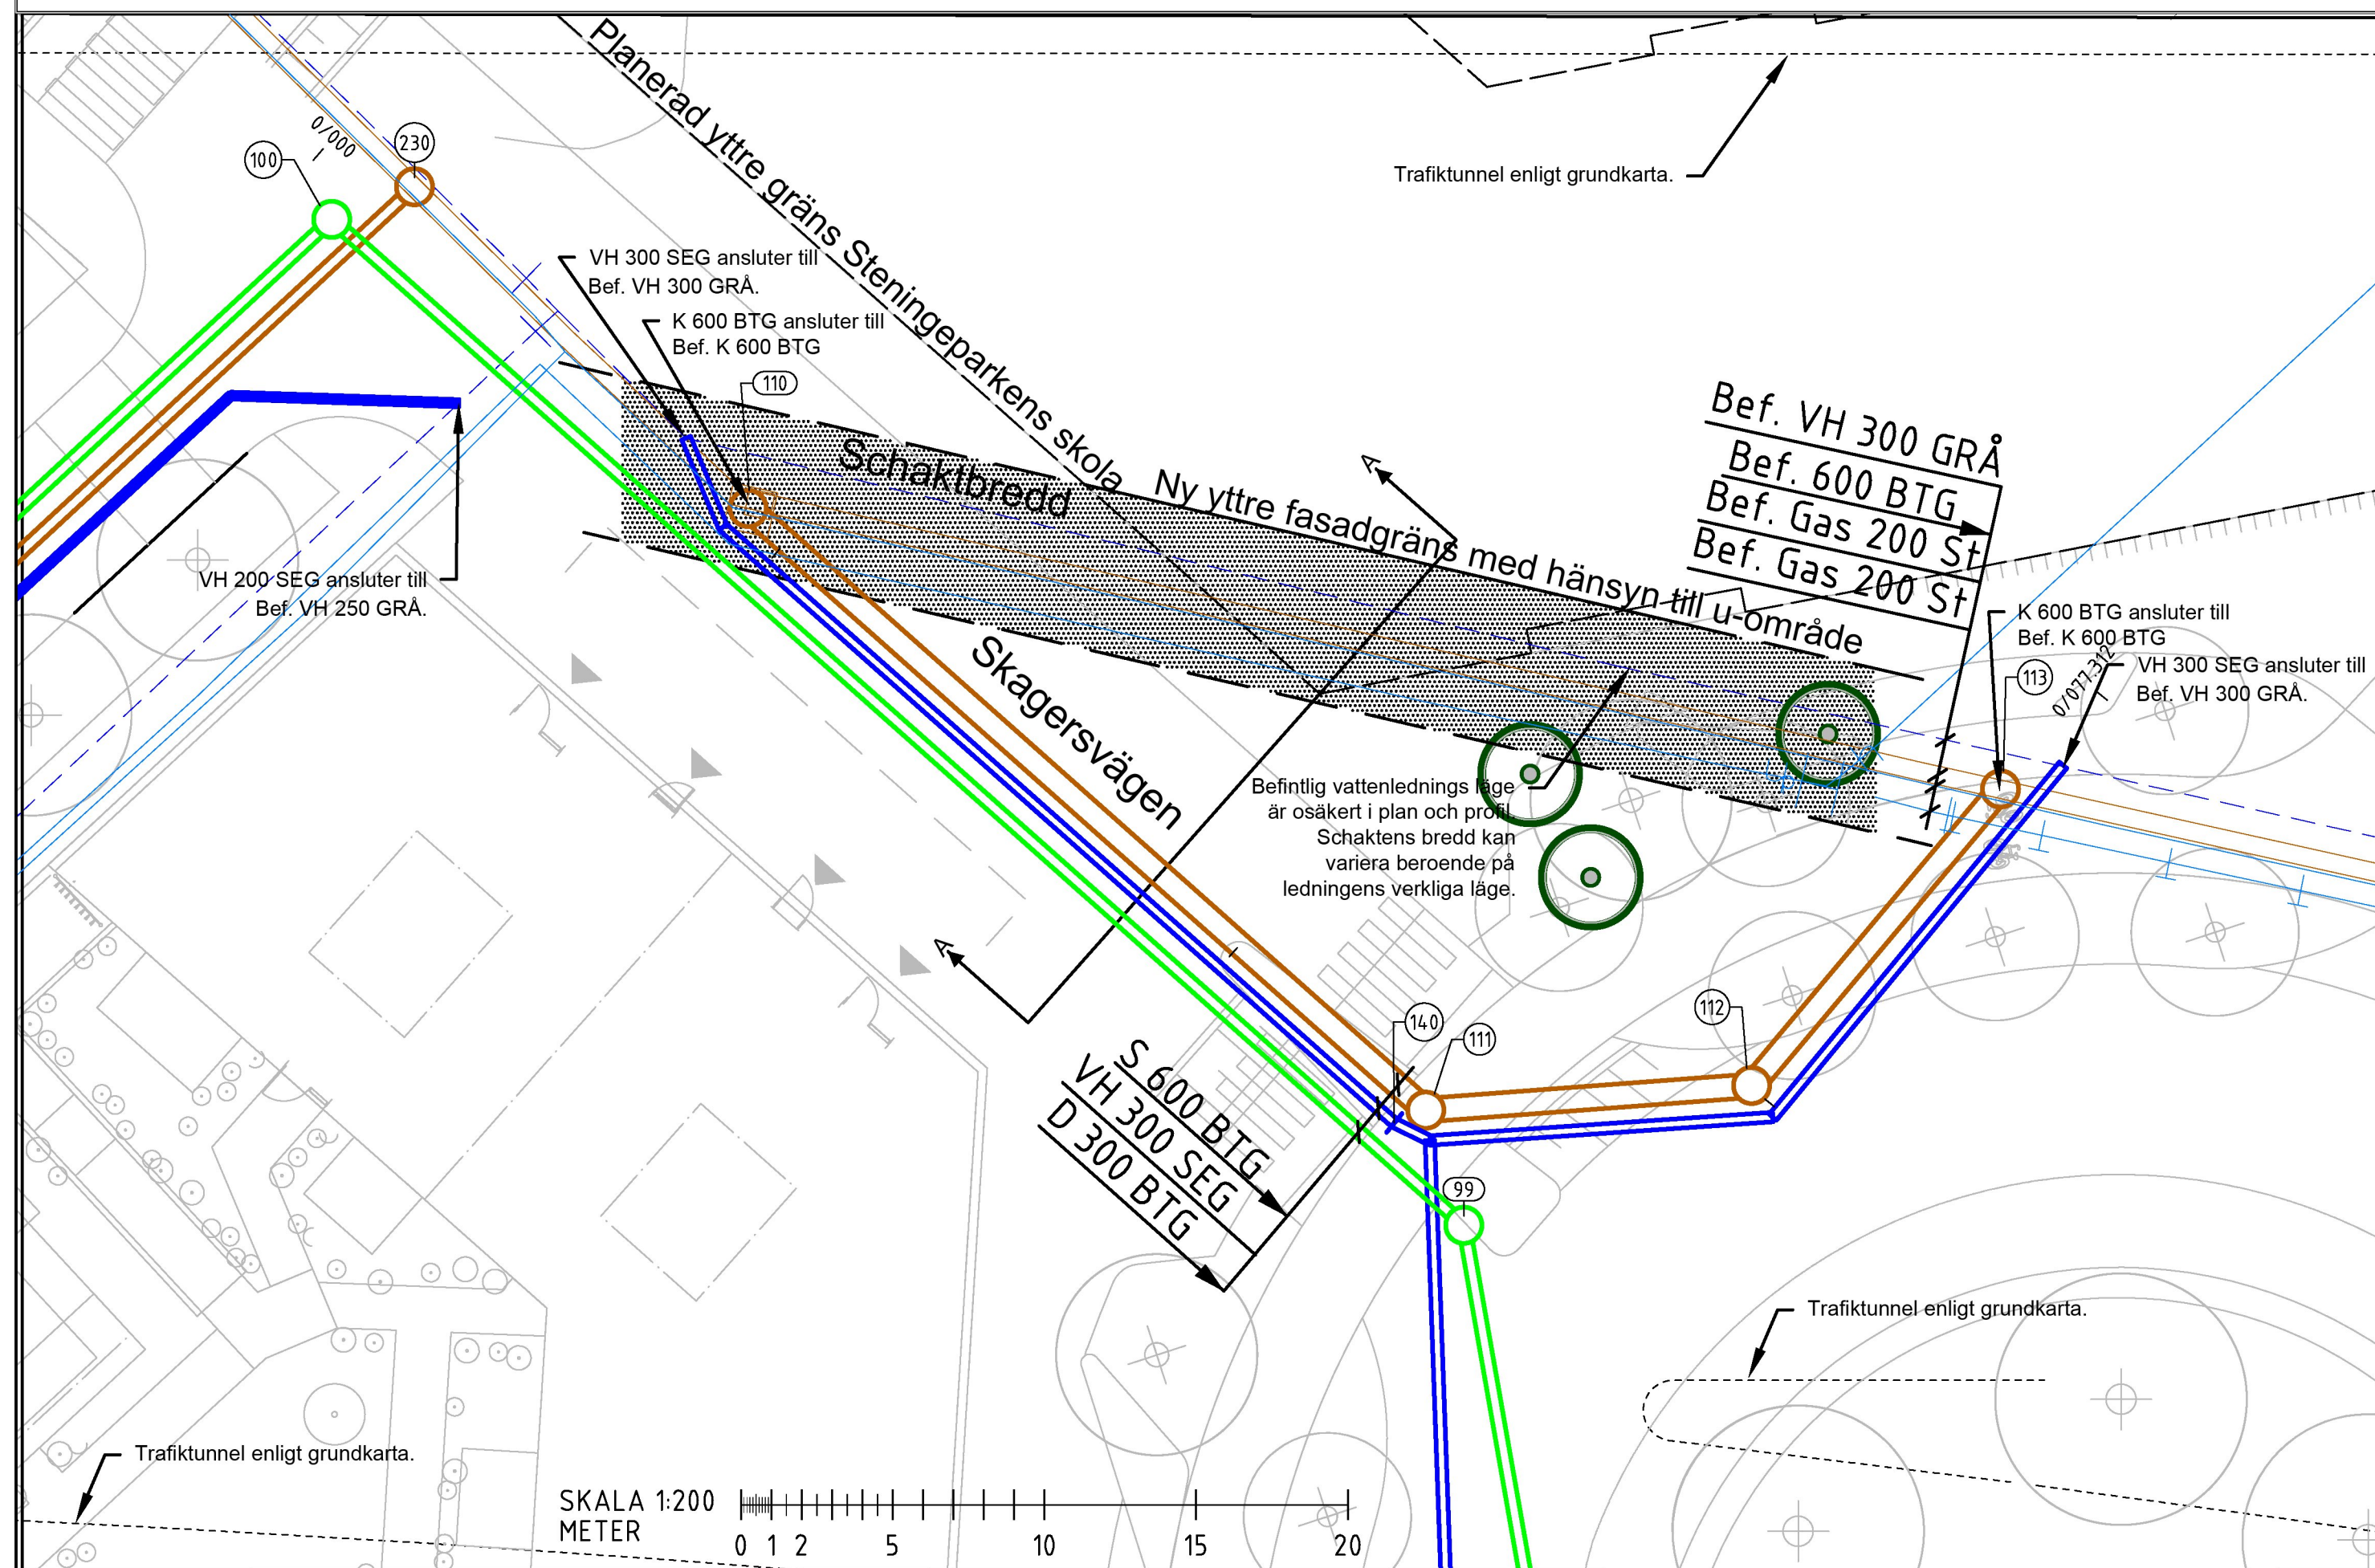

ÅRSTASTRÅKET ETAPP 3
VA-LEDNINGAR
SKAGERSVÄGEN: SEKTION A-A
SEKTION SKALA 1:50 A1
PLAN SKALA 1:200 A1
ORIENTERINGSFIGUR SKALA 1:1000 A1

2020-06-02, SWECO
OLLE GARDELIUS