


PROFIL: C3D-ET00-AL-PRO-SKAGERSVÄGEN  
LÄNGDSKALA 1:400  
HÖJDSKALA 1:100

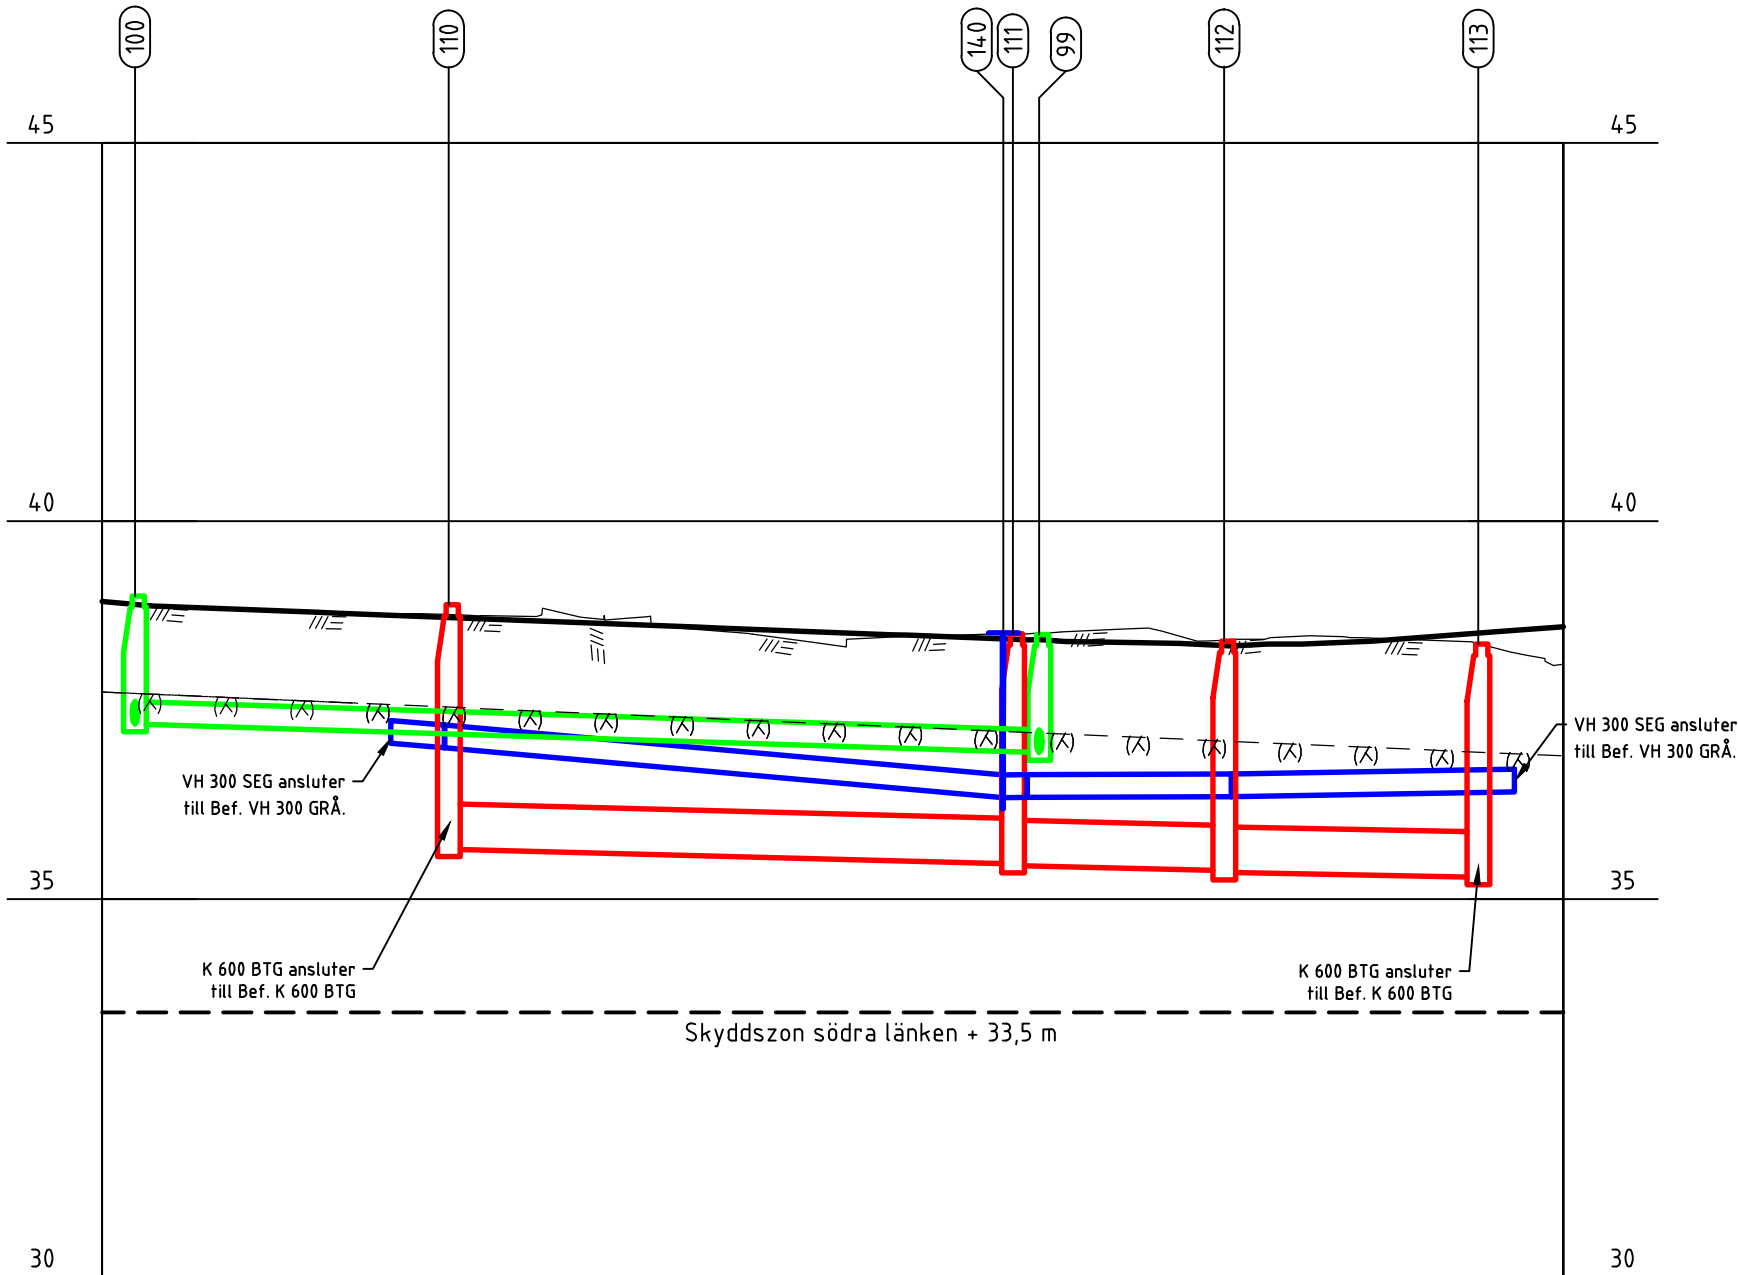

LÄNGDMÄTNING	0/001,74		0/018,34		0/018,20 0/019,59		0/059,37		0/072,82	
--------------	----------	--	----------	--	----------------------	--	----------	--	----------	--

VATTEN	MATERIAL & DIM I MM		SEG JÄRN 300							
	VATTENGÅNG NIVÅ		37,06	37,00	36,34	36,35	36,35		36,42	
DAGVATTEN	MATERIAL & DIM I MM		BTG 300							
	LUTNING i ‰		7,5‰							
SPILLVATTEN	MATERIAL & DIM I MM		BTG 600							
	LUTNING i ‰		6,5‰							
VATTENGÅNG NIVÅ			35,66		35,46	35,44	35,37	35,35	35,29	

FÖRKLARINGAR

BETECKNINGAR OCH FÖRKORTNINGAR

Ledningsslag  
D = Dagvattenledning  
K = Kombinerad avloppsledning  
S = Spillvattenledning  
VH = Vattenledning, högzon

PLANERAD MARKYTA, LEDNING, TUNNEL, BRUNN ELLER ANORDNING

Planerad markyta  
Vatten  
Dagvatten  
Spillvatten

Nedstigningsbrunn  
Avstängningsanordning

BEFINTLIG MARKYTA, LEDNING, TUNNEL, BRUNN ELLER ANORDNING

Befintlig markyta  
Antagen bergnivå

Motsvarande beteckning som för planerade, men med tunn linje eller ofylld symbol.

ÅRSTASTRÅKET ETAPP 3  
VA-LEDNINGAR  
SKAGERSVÄGEN PROFIL  
LÄNGDSKALA 1:400 A1  
HÖJDSKALA 1:100 A1

2020-06-02, SWECO  
OLLE GARDELIUS