


UTREDNING: BRAND

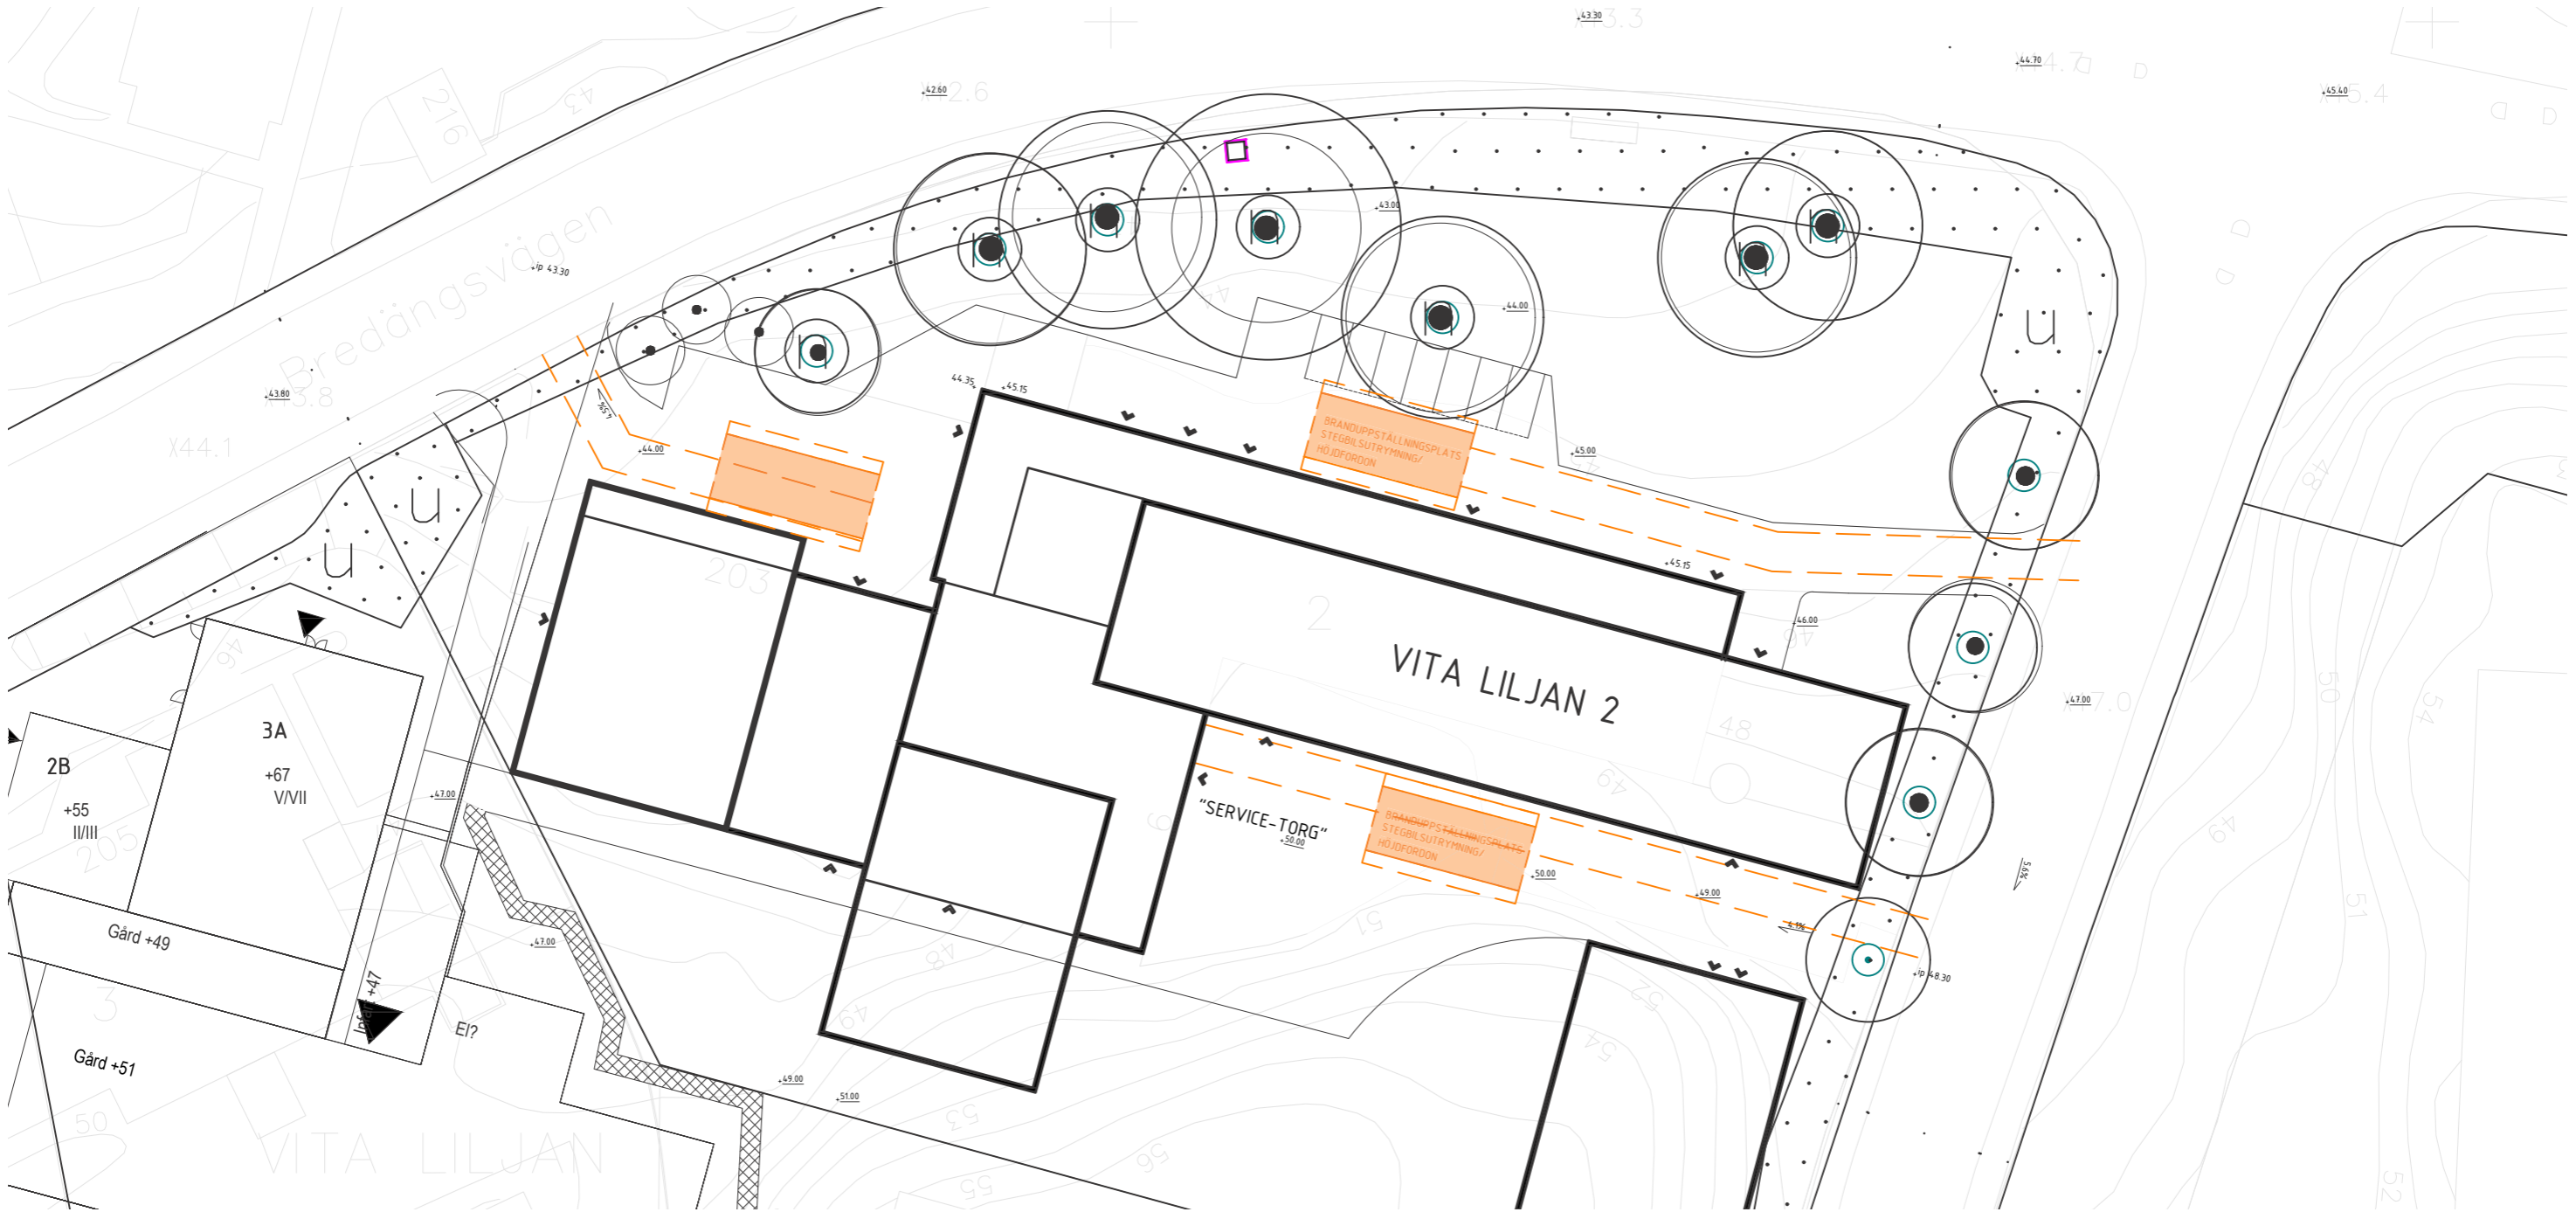

- Brandväg fri bredd 3 meter.
- Nya hus har TR2 trapphus.