



FÖRKLARINGAR
Se SGF:s beteckningssystem
www.sgf.net

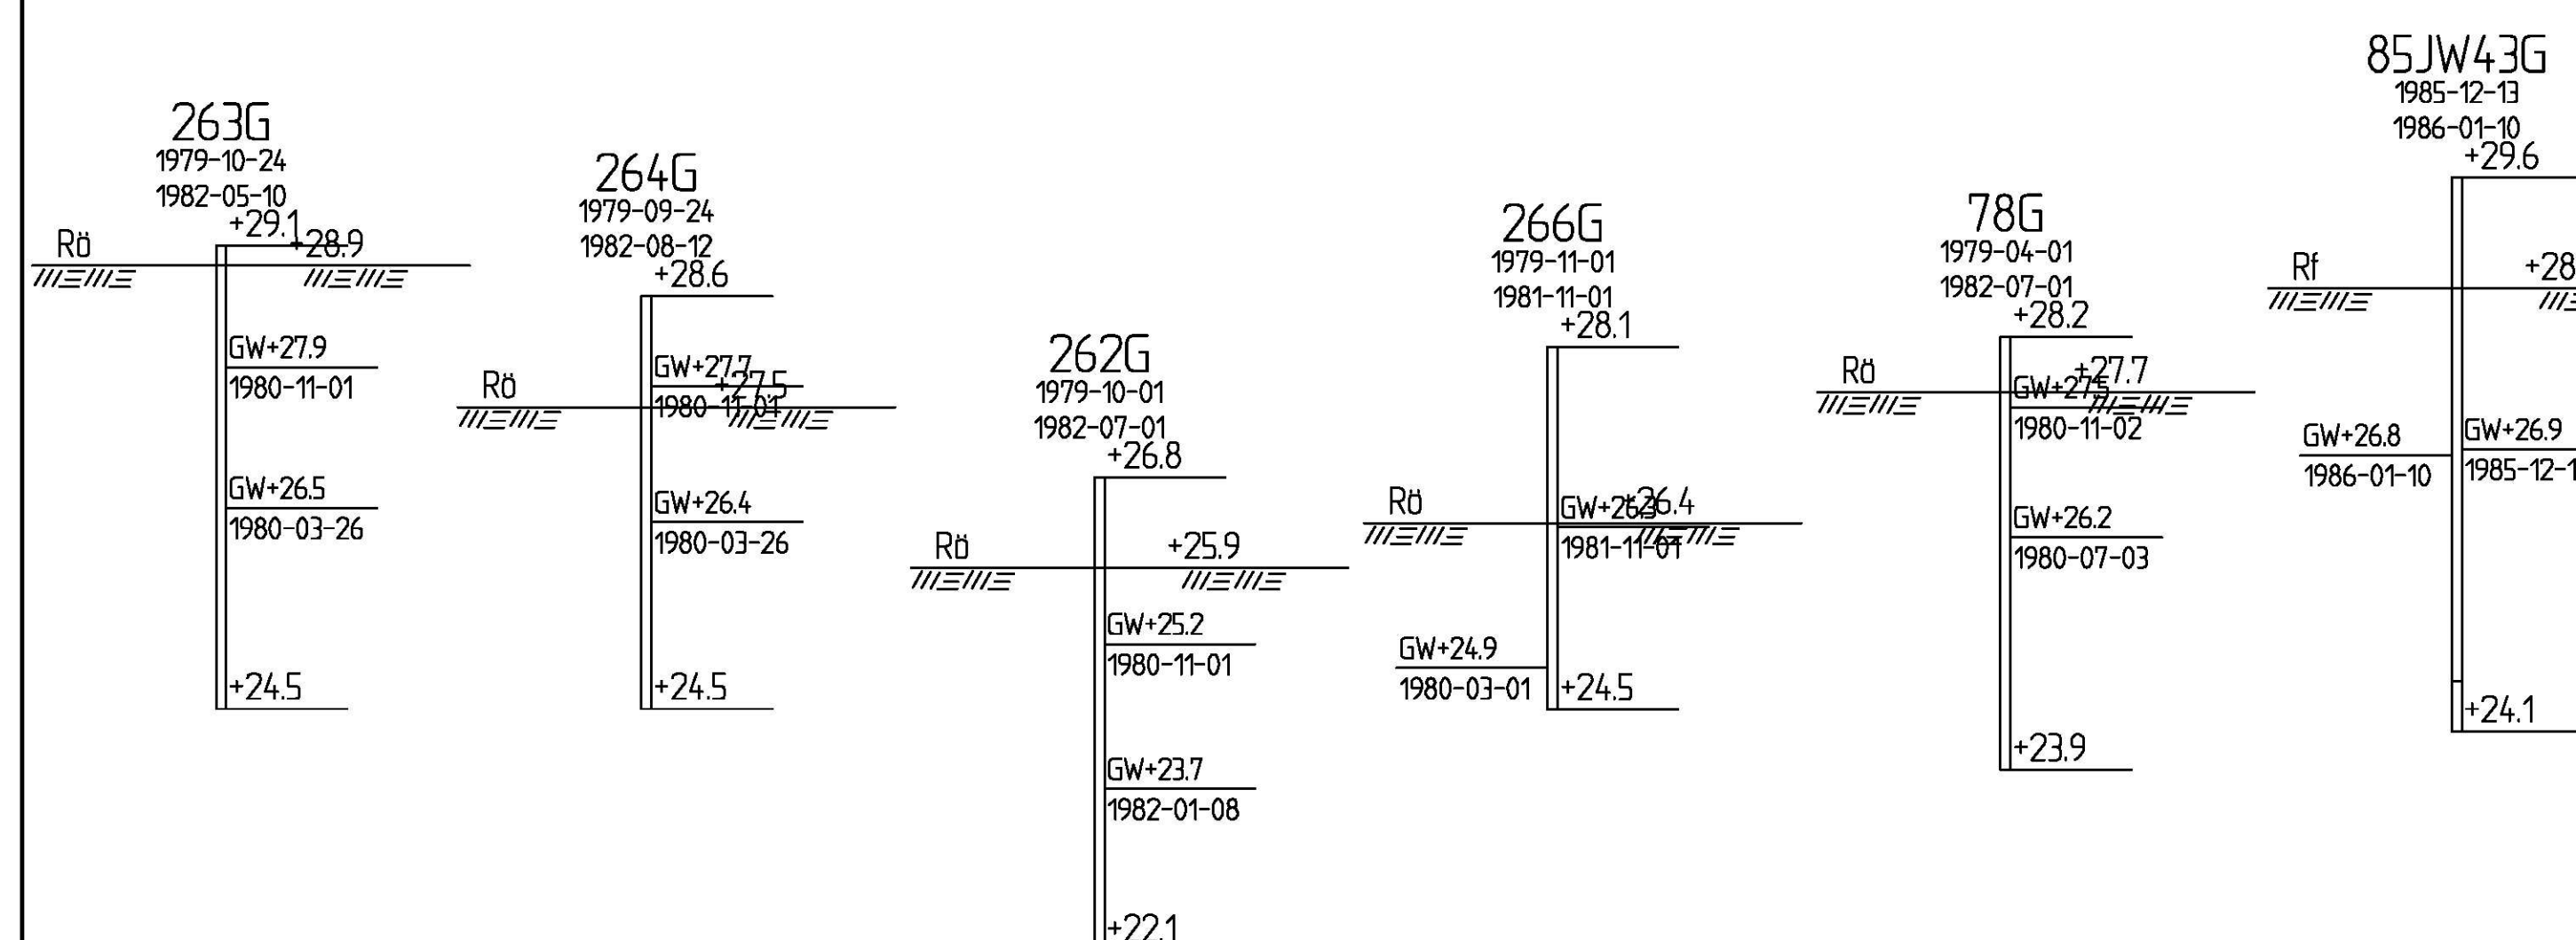

FÖRKLARINGAR

▽	Torr	↑	Flöddar
○	Ersatt	⊗	Avslutat
□	Funktionskontroll ok	⊗	Funktionskontroll ej ok
×	Hinder	⊞	Spolat
■	Fruset		

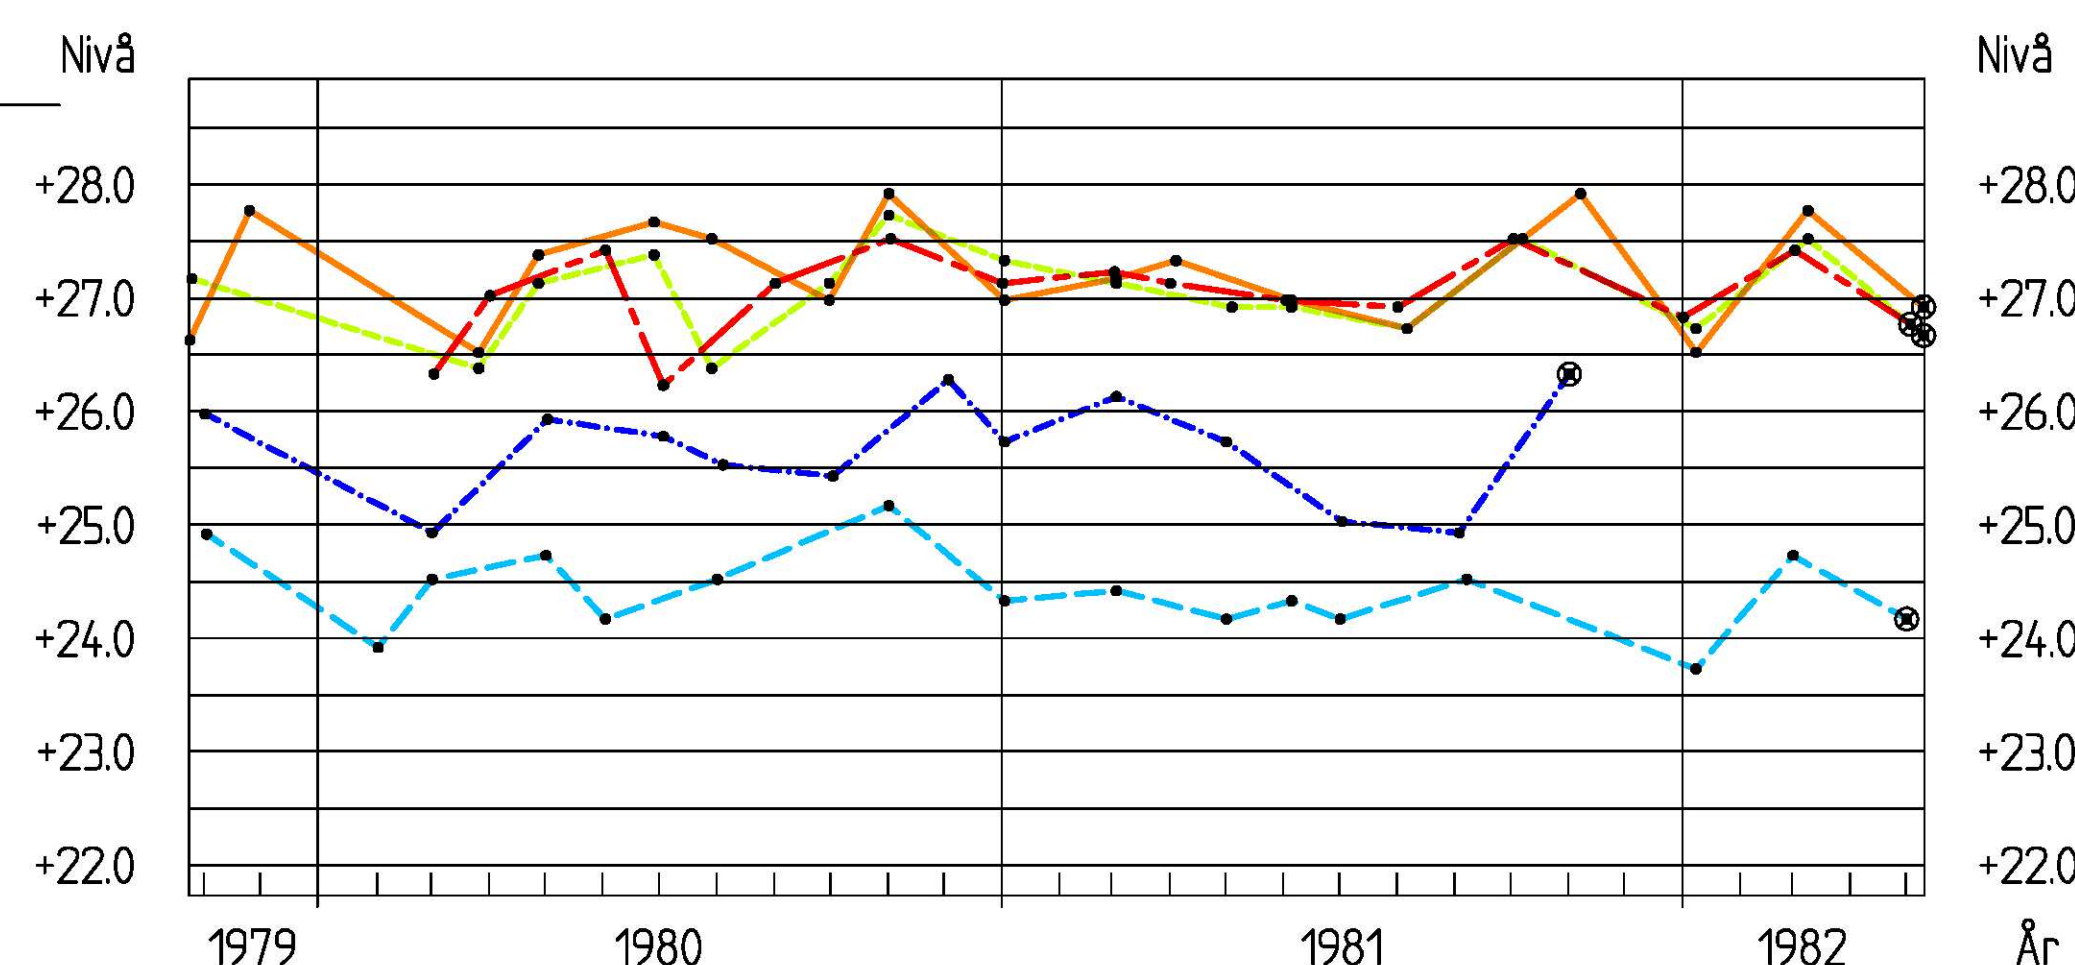

FÖRHANDSKOPIA 2015-04-22

BET	ÄNDRINGEN AVSER	DATUM	SIG
<h1>PROJEKTERINGSUNDERLAG</h1> <h2>AB FAMILJEBOSTÄDER</h2> <h3>PRÄSTGÅRDSHAGEN 1, KV 14</h3> <p>WSP SAMHÄLLSBYGGNAD AVD. GEOTEKNIK 121 88 STOCKHOLM-GLOBEN TEL: 010-722 50 00 www.wspgroup.se</p>  <p>UPPDRAG NR 102111723 DATUM</p> <p>RITAD/KONSTRUERAD AV P. PERSSON ANSVARIG JAKOB VALL</p> <p>HANDLAGGARE JAKOB VALL</p> <p>PLANERAD BOSTADSBEBYGGELSE GEOTEKNISK UTREDNING UNDERSÖKNINGSRESULTAT ENSKILDA GRUNDVATTENRÖR</p> <p>SKALA A1 NUMMER G-10-10-02</p> <p>I BET</p>			