


PLANERAD BYGGNAD

KOORDINATSYSTEM
System i plan Sveref 99 18.00
System i höjd RH 2000

FÖRKLARINGAR
Se SGF:s beteckningssystem
www.sgf.net

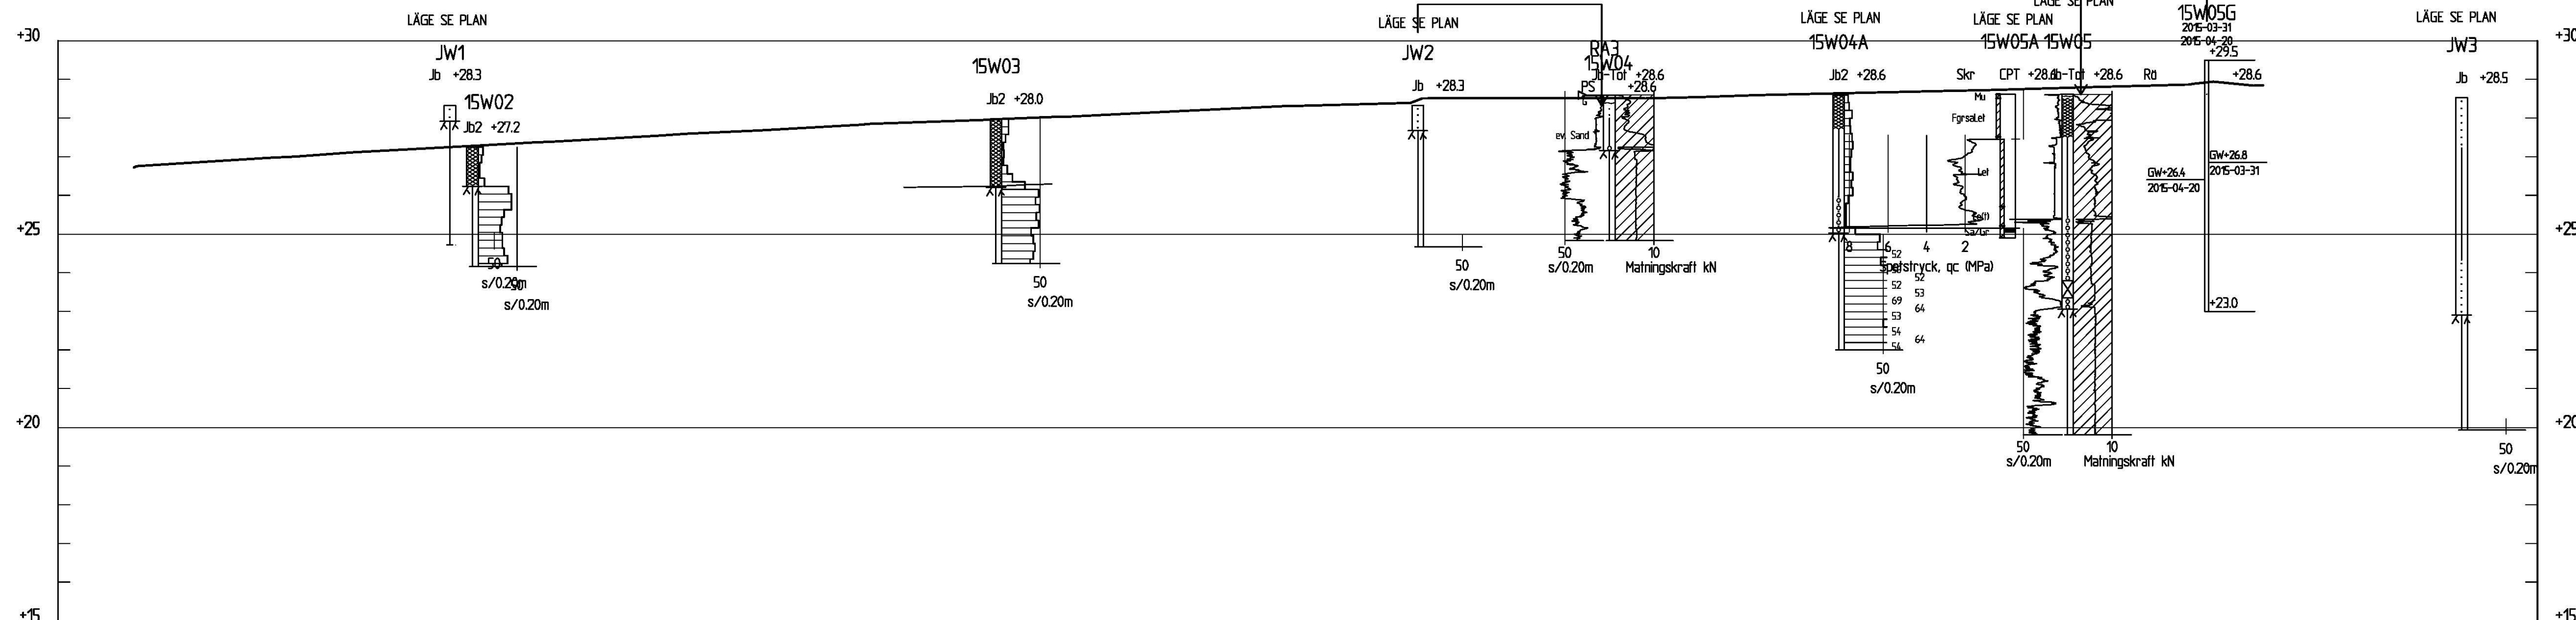


SEKTION A-A
1:100

PLANERAD BYGGNAD



SEKTION B-B
1:100

PLANERAD BYGGNAD

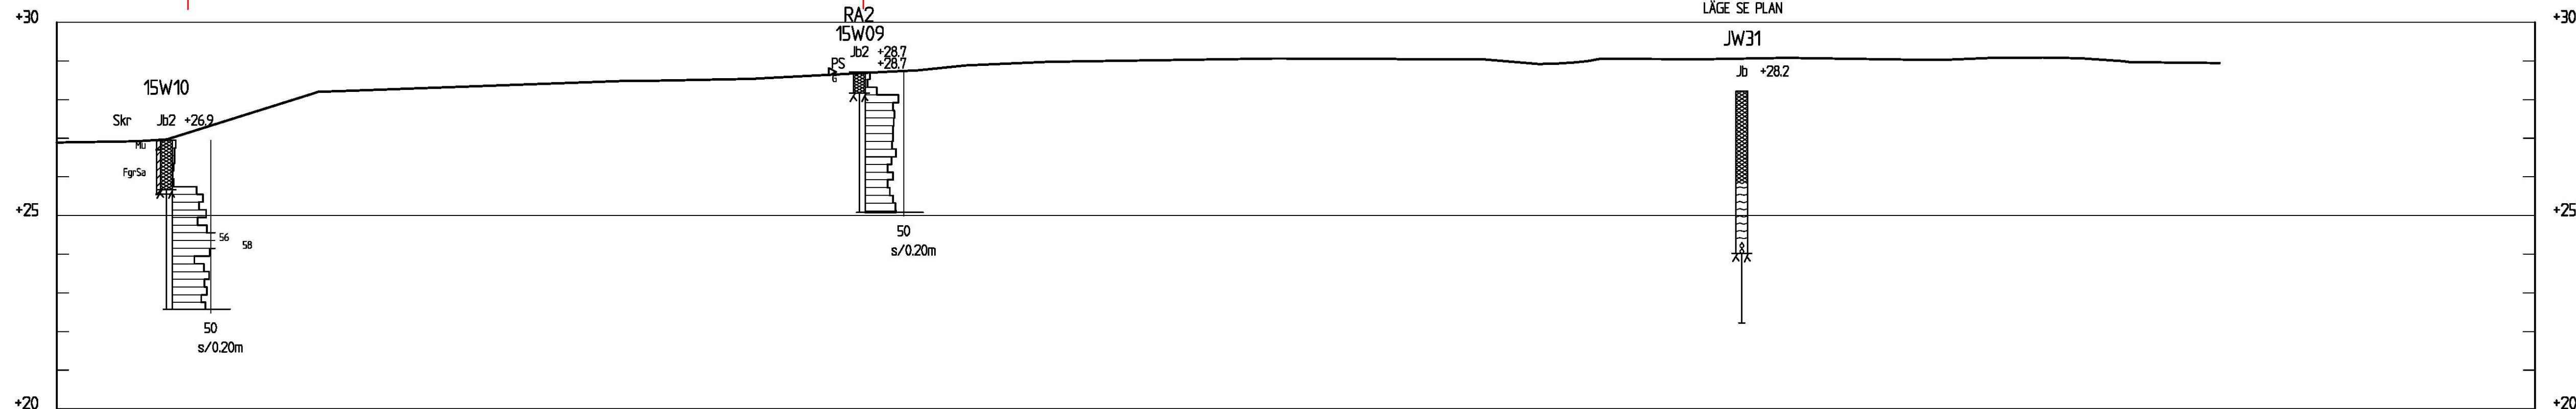

SEKTION C-C
1:100

FÖRHANDSKOPIA 2015-04-22

BET	ÄNDRINGEN AVSER	DATUM	SIGN
PROJEKTERINGSUNDERLAG			
AB FAMILJEBOSTÄDER PRÄSTGÅRDSHAGEN 1, KV 14			
WSP SAMHÄLLSBYGGNAD AVD. GEOTEKNIK 121 88 STOCKHOLM-GLOBEN TEL: 010-722 50 00 www.wspgroup.se			
UPPDRAG NR 10211723	RITAD/KONSTRUERAD AV P. PERSSON	HANDLÄGGARE JAKOB VALL	
DATUM	ANSVARIG JAKOB VALL		
PLANERAD BOSTADSBEBYGGELSE GEOTEKNISK UTREDNING UNDERSÖKNINGSRESULTAT SEKTION A-A, B-B, C-C			
SKALA 1:100	NUMMER A1	I BET G-10-2-01	