



KOORDINATSYSTEM
 System i plan Sweref 99 18.00
 System i höjd RH 2000


FÖRKLARINGAR
 Se SGF:s beteckningssystem
 www.sgf.net

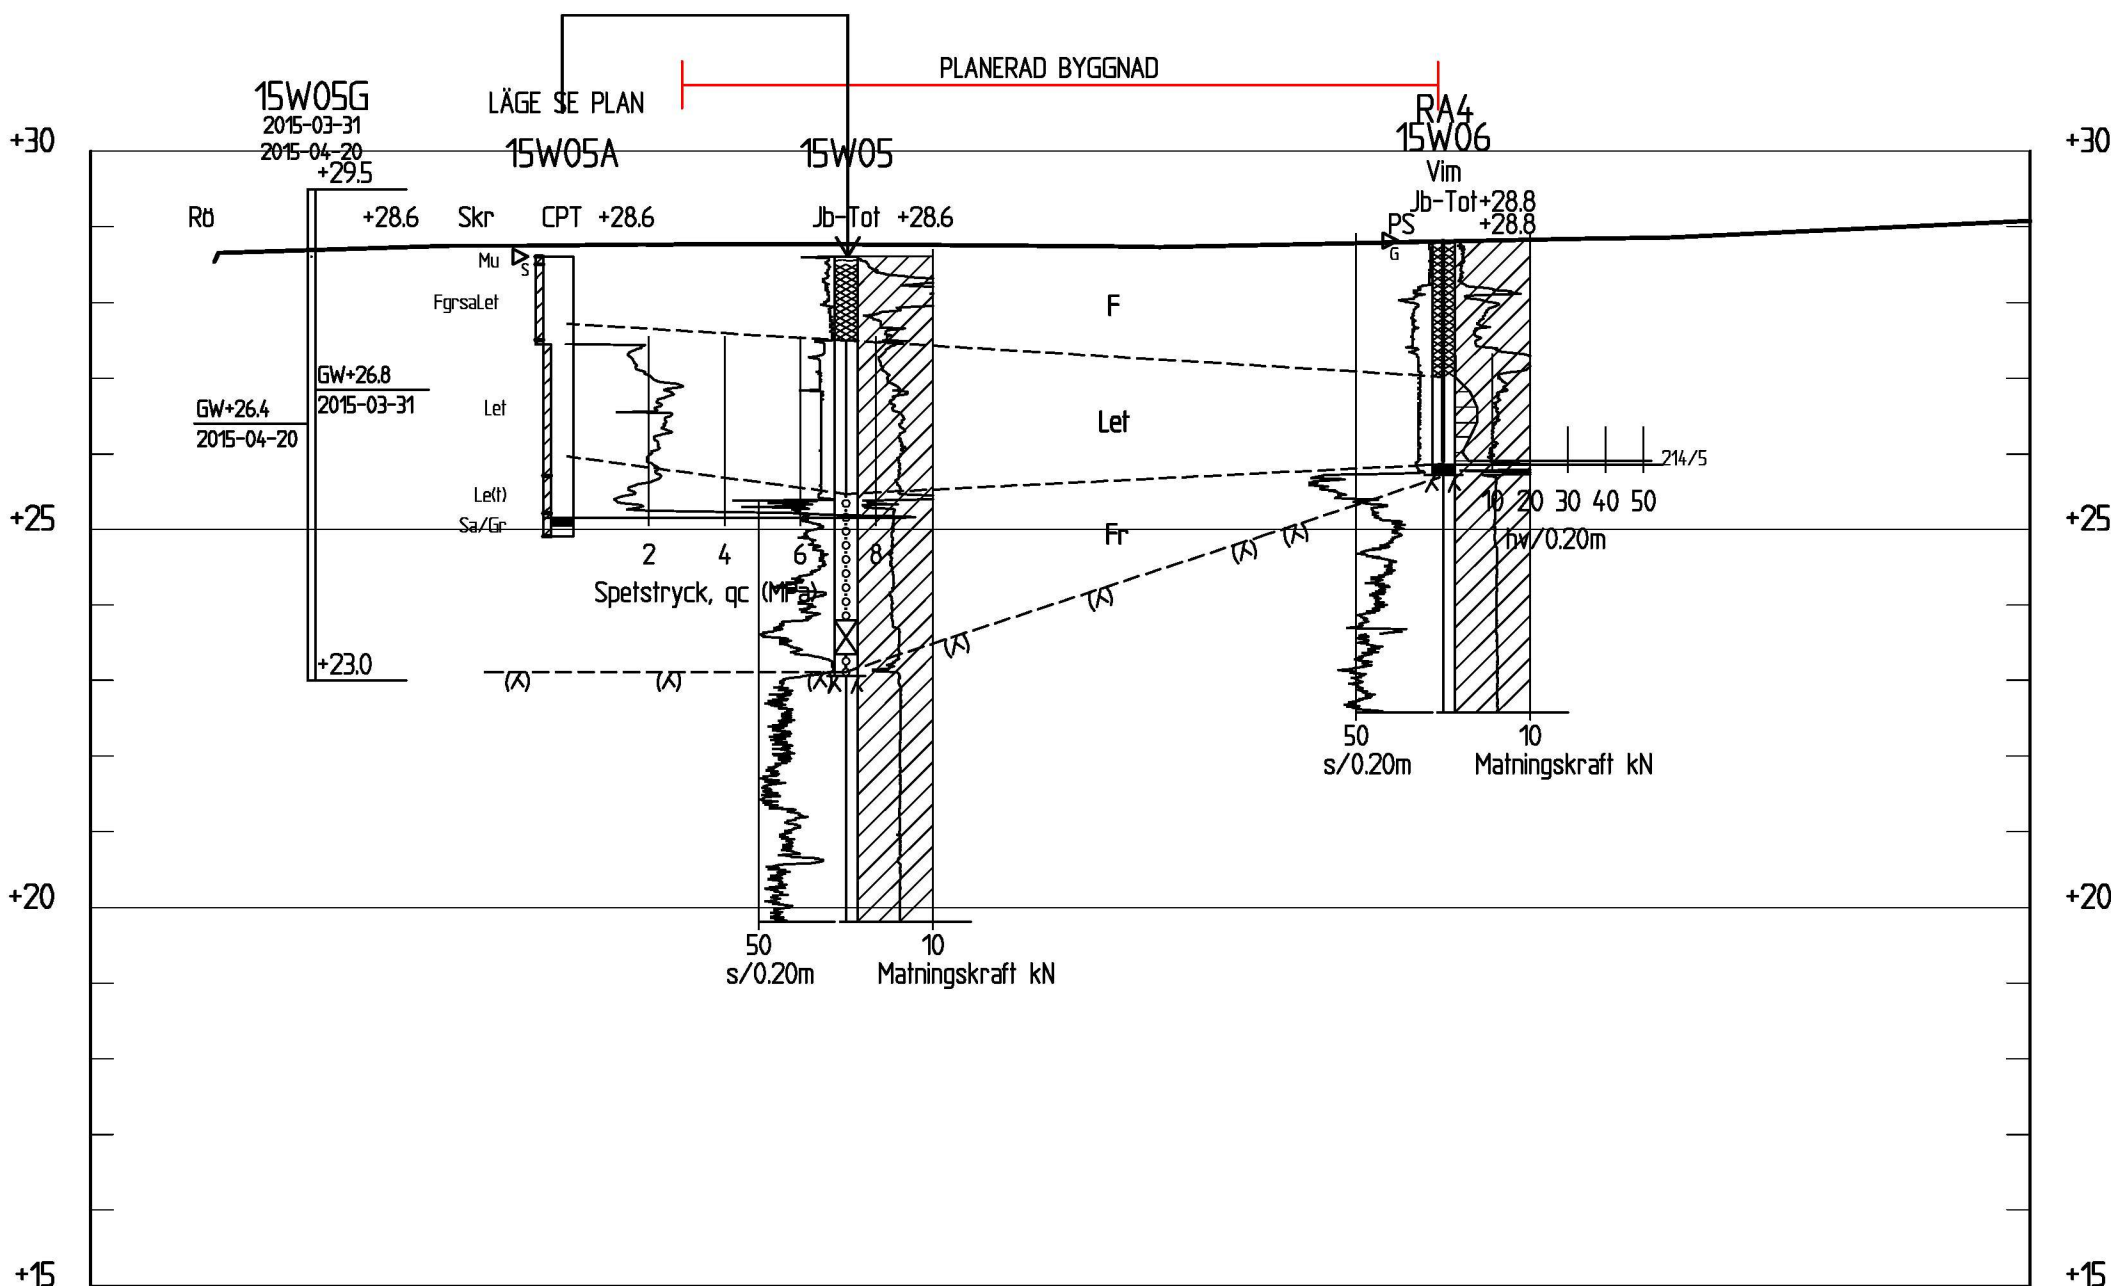


SEKTION D-D
 1:100

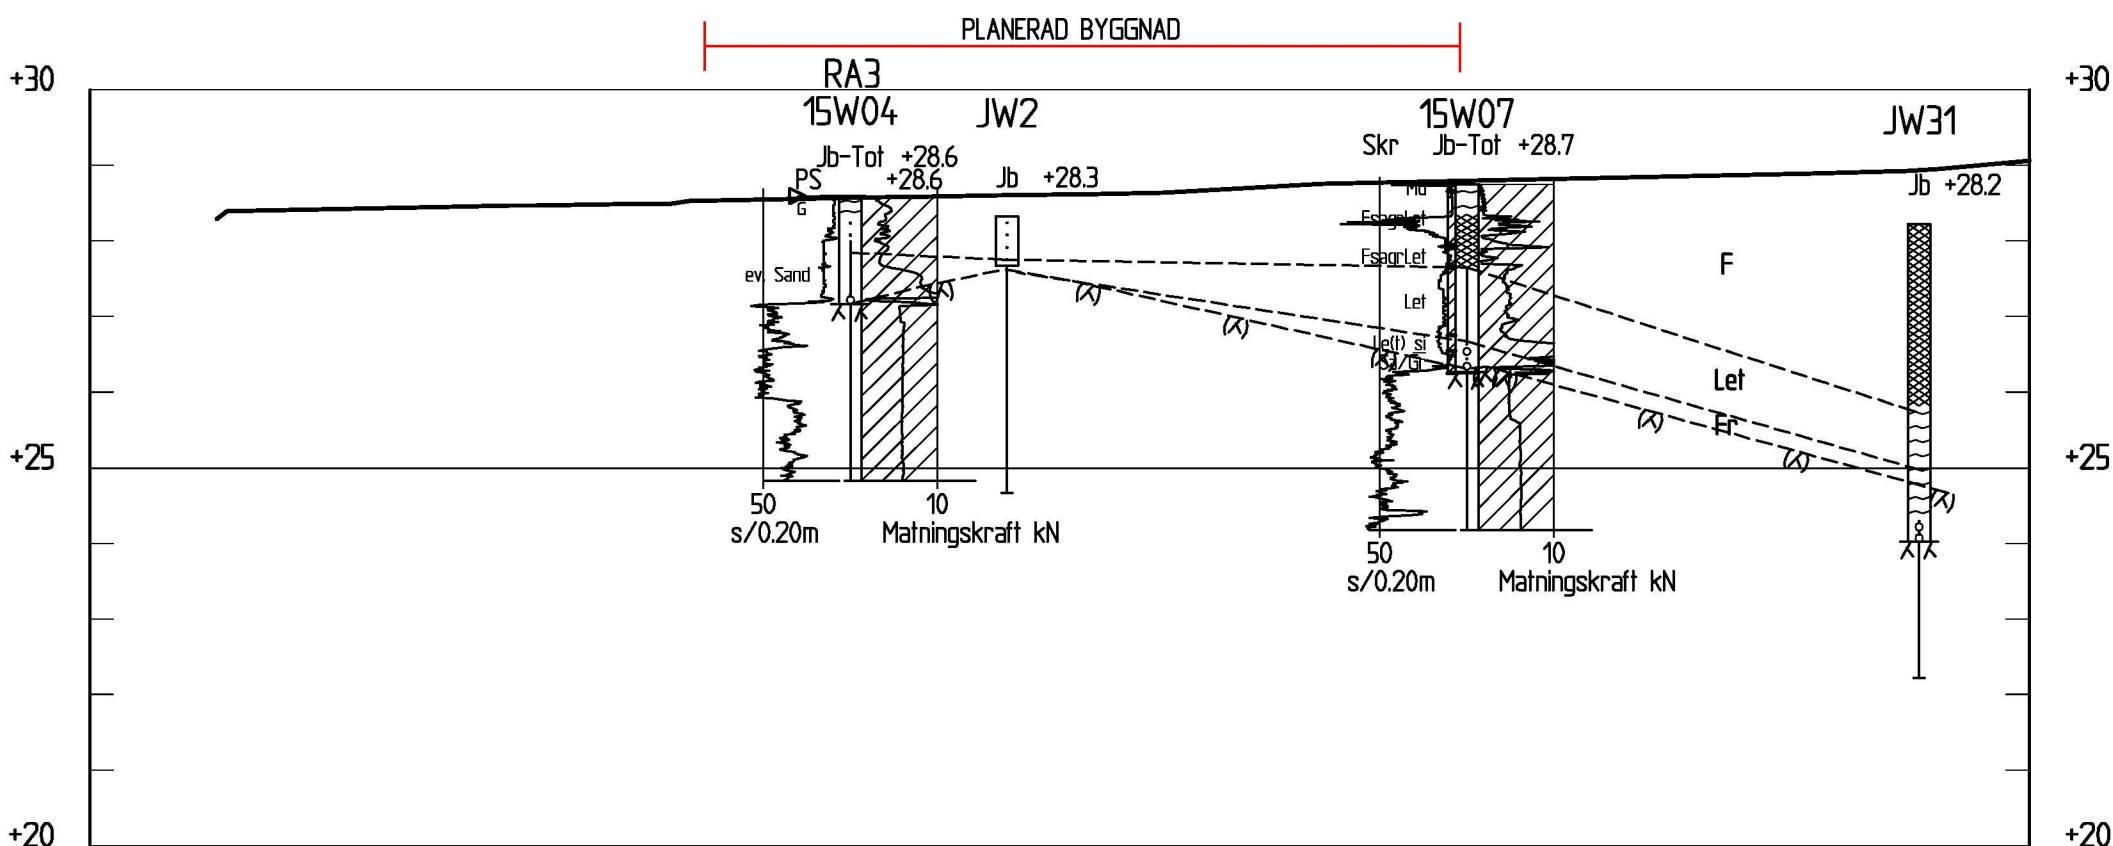

SEKTION E-E
 1:100

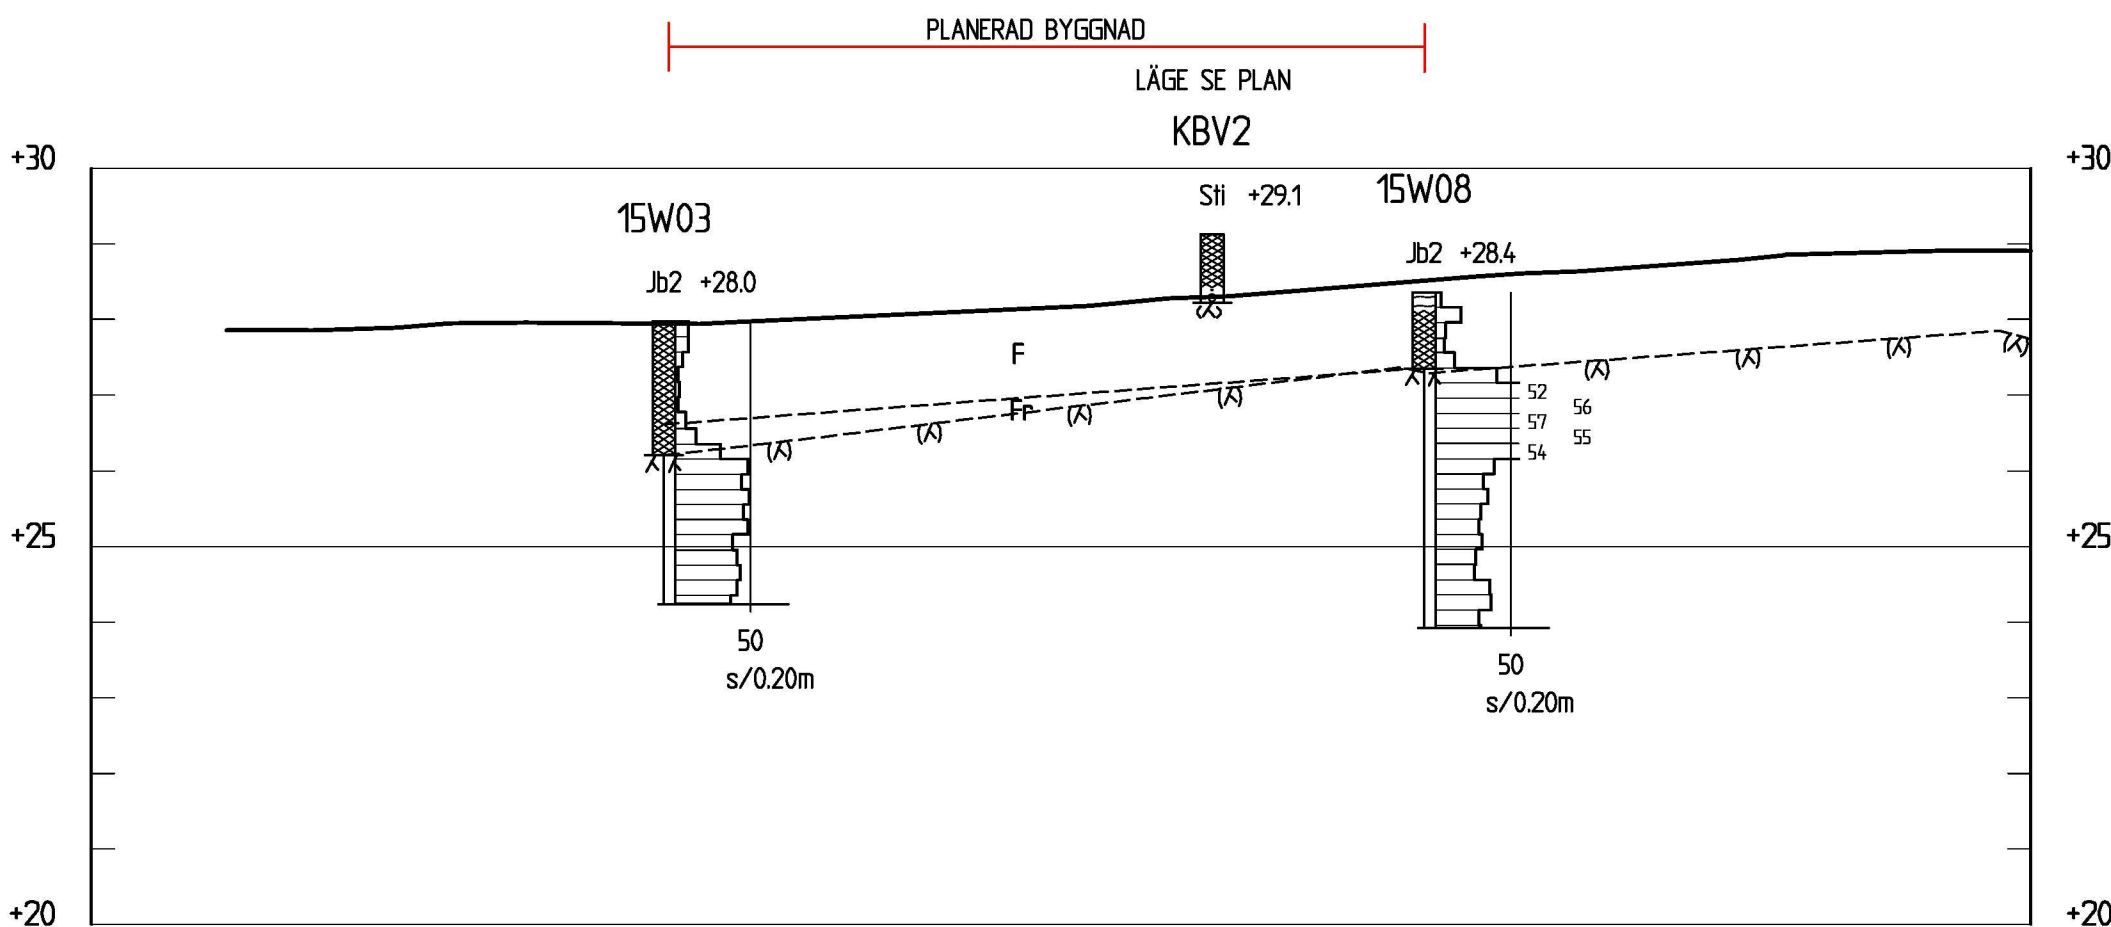

SEKTION F-F
 1:100

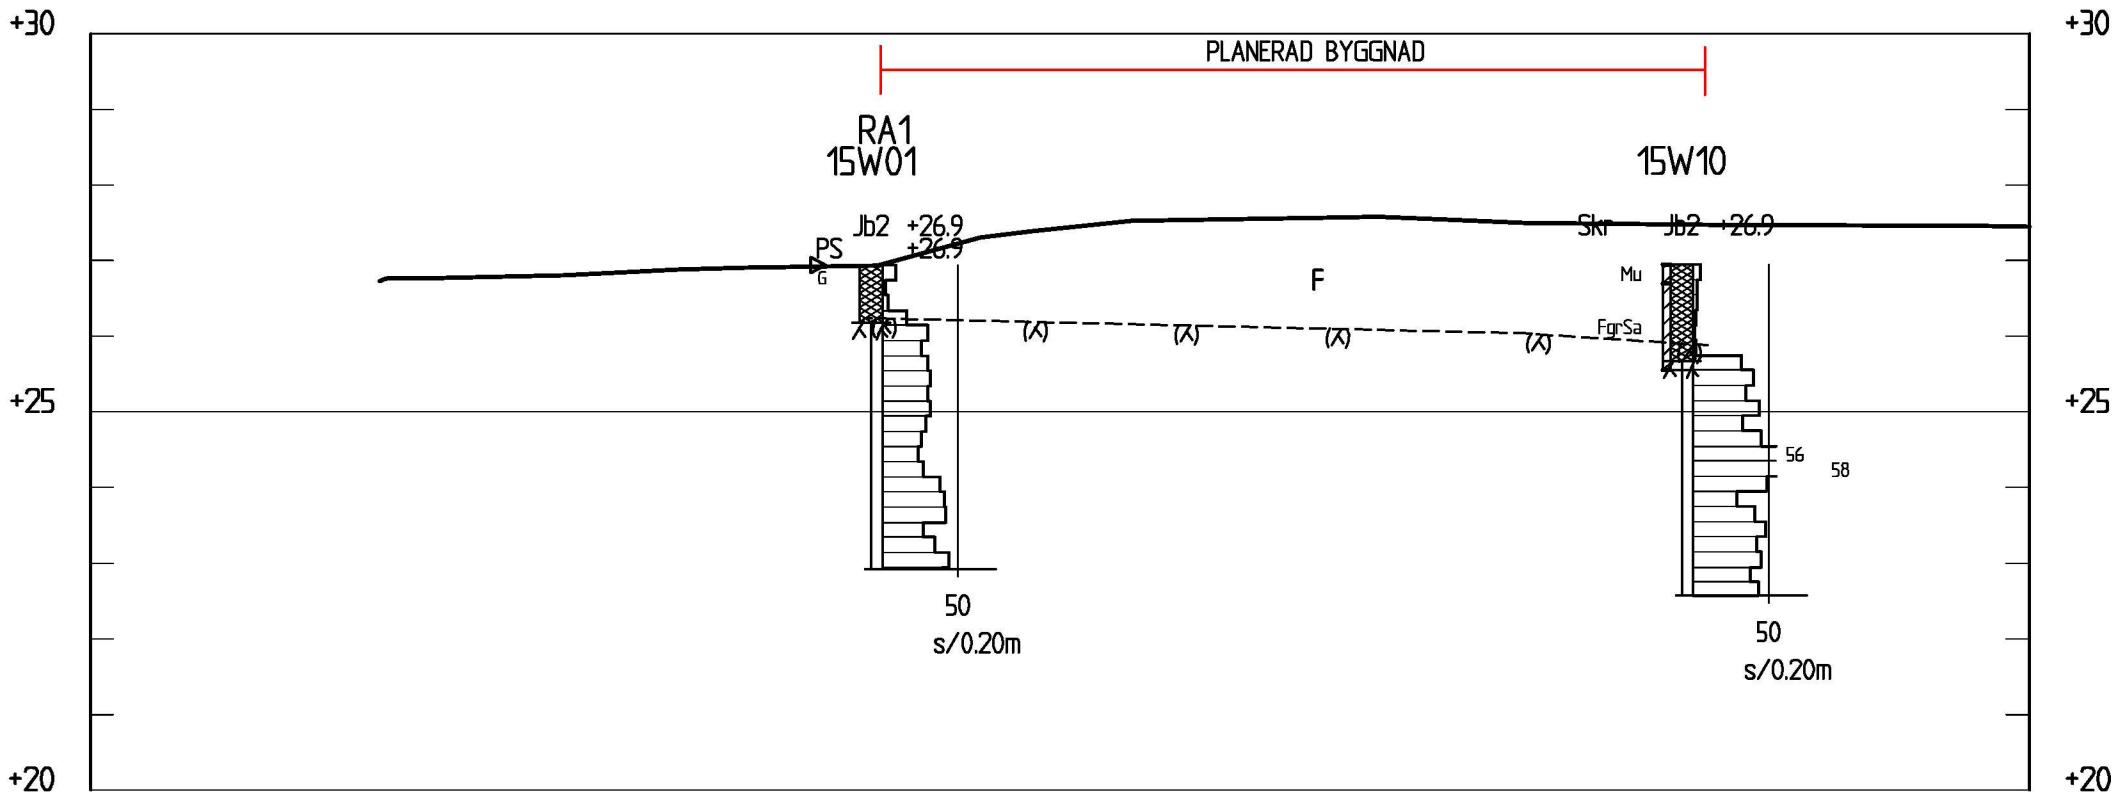

SEKTION G-G
 1:100

FÖRHANDSKOPIA 2015-04-22

BET	ÄNDRINGEN AVSER	DATUM	SIGN		
PROJEKTERINGSUNDERLAG					
AB FAMILJEBOSTÄDER					
PRÄSTGÅRDSHAGEN 1, KV 14					
WSP SAMHÄLLSBYGGNAD AVD. GEOTEKNIK 121 88 STOCKHOLM-GLOBEN TEL: 010-722 50 00 www.wspgroup.se					
UPPDRAG NR 10211723	RITAD/KONSTRUERAD AV P. PERSSON	HANDLÄGGARE JAKOB VALL			
DATUM	ANSVARIG JAKOB VALL				
PLANERAD BOSTADSBEBYGGELSE					
GEOTEKNISK UTREDNING					
TOLKADE JORDLAGER OCH BERGNIVÅER					
SEKTION D-D, E-E, F-F, G-G					
SKALA 1:100	A1	NUMMER G-10-2-04			
		BET			