




SEKTION A-A
H 1: 100 L 1: 200

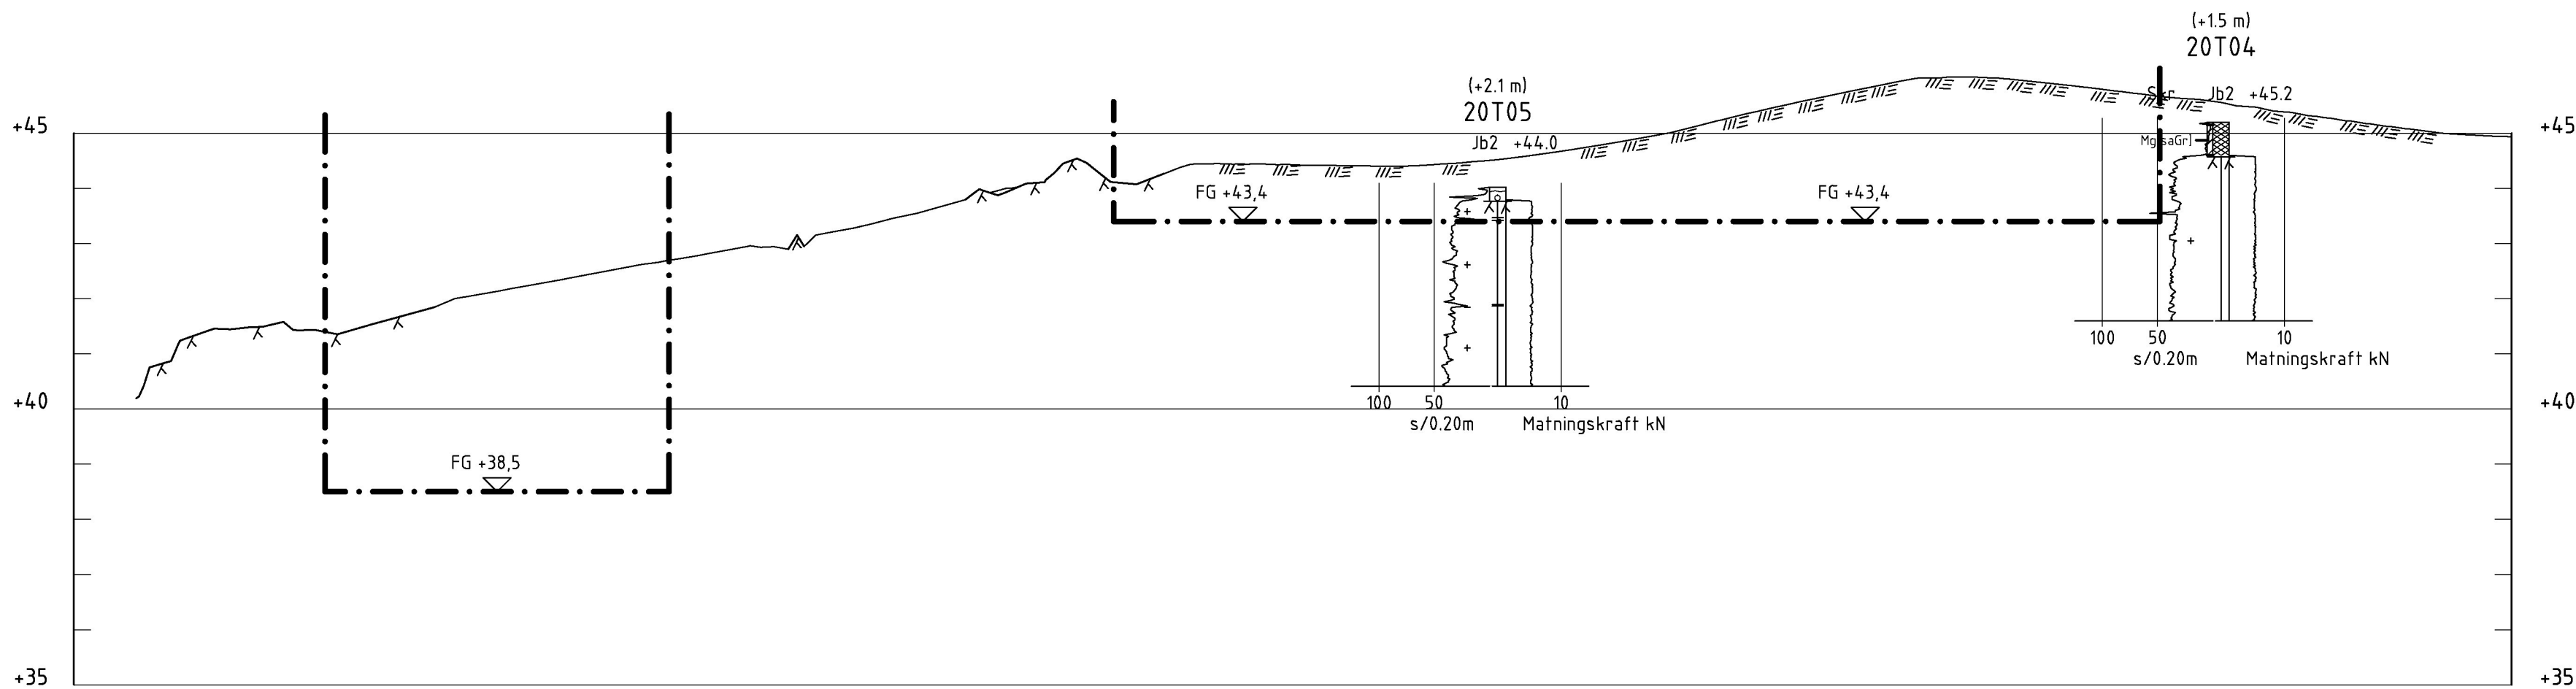

SEKTION B-B
H 1: 100 L 1: 200

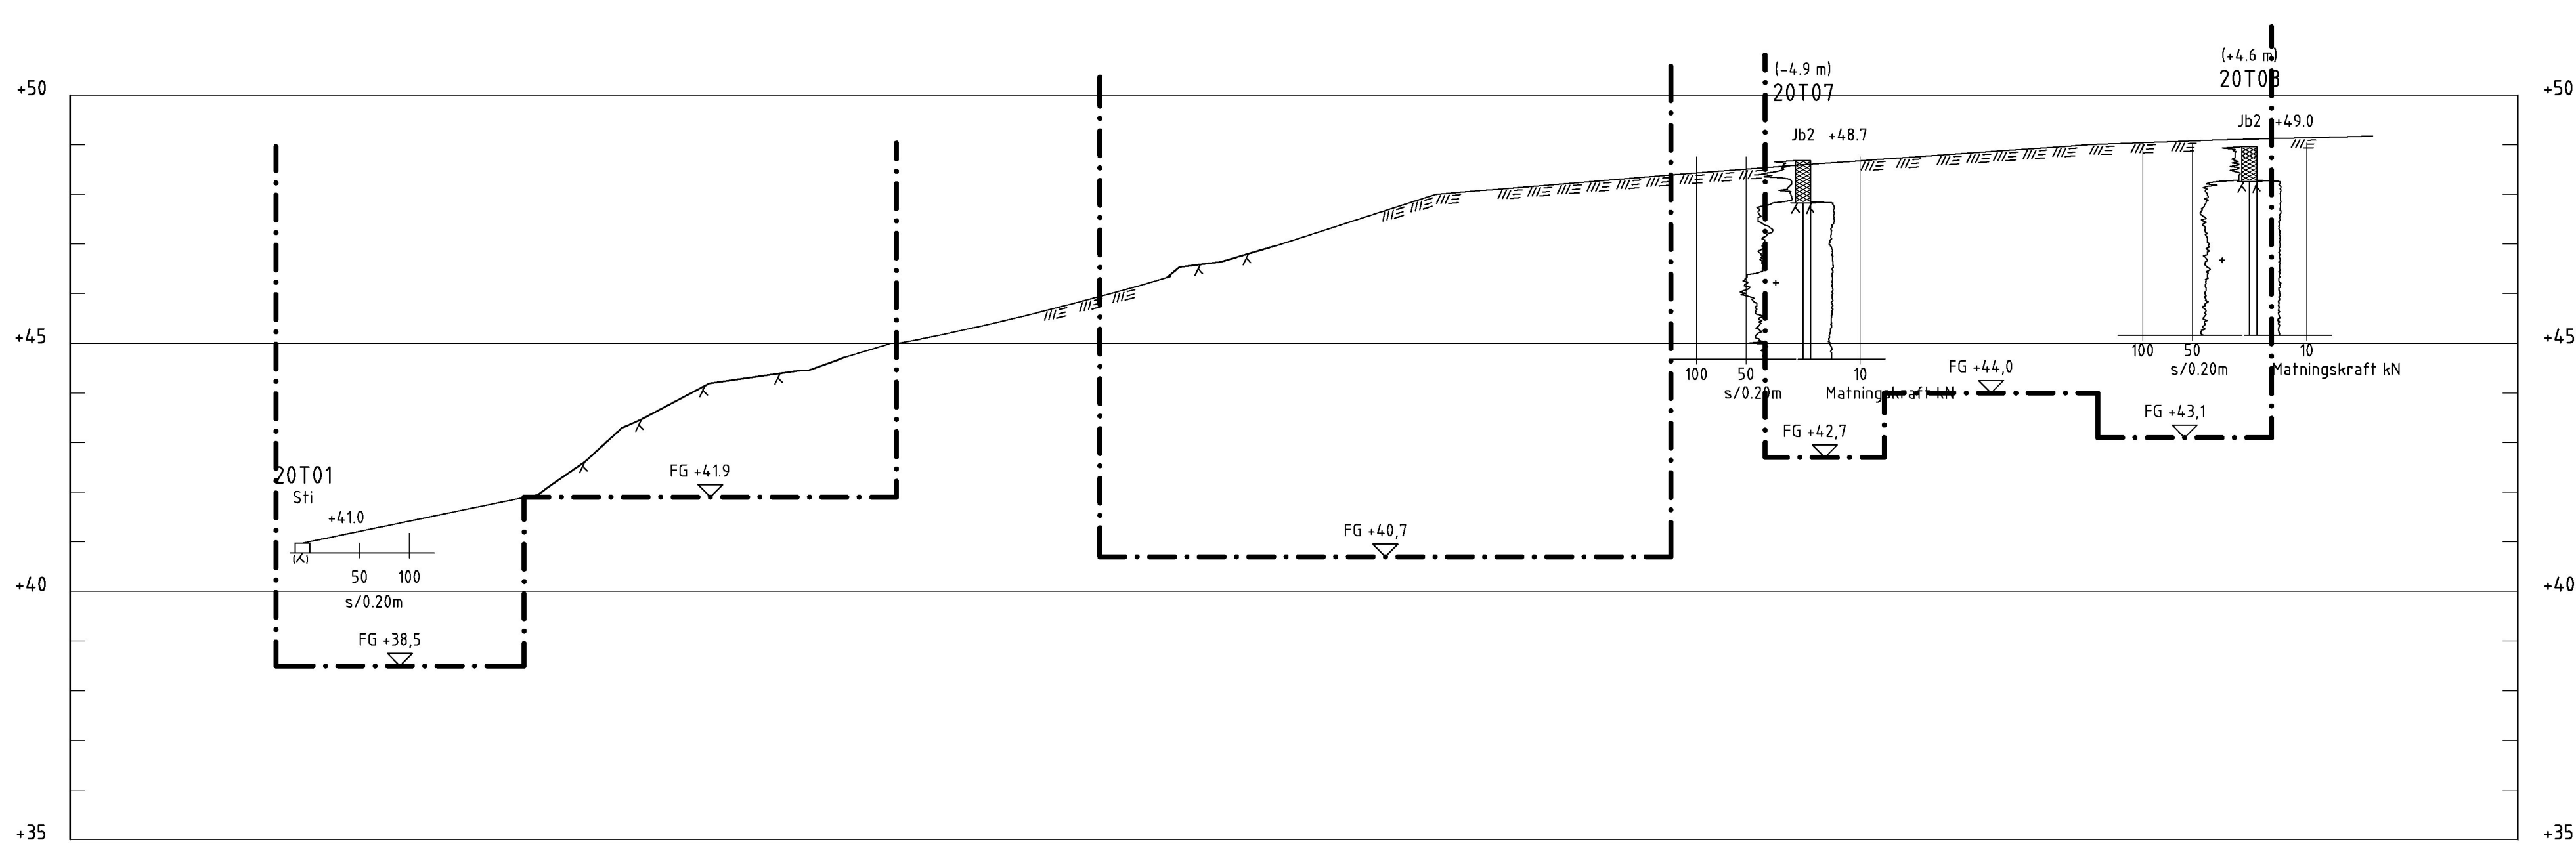

SEKTION C-C
H 1: 100 L 1: 200

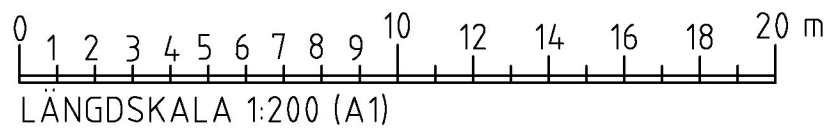

PLANERAD BYGGNAD

BERG I DAGEN

AVSLUTNING AV SONDERING

STOPP MOT FÖRMODAT BERG (KOD 94)

SONDERING I FÖRMODAT BERG (KOD 95)

KOORDINATSYSTEM

PLANSYSTEM SWEREF 99 18 00

HÖJDSYSTEM RH2000

HÄNVISNINGAR

FÖR DE GEOTEKNISKA SYMBOLERNA


SE FÖRKLARINGAR PÅ SGF/ BGF-S

BETECKNINGSSYSTEM, VERSION 2001:2

FRÅN 2001-01-01.

WWW.SGF.NET BETECKNINGSSYSTEM

MARKYTA OCH BERG I DAGEN ÄR INLÄST FRÅN MARKMODELL
OCH BERGMODELL.

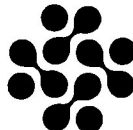BET	ANT	ÄNDRINGEN AVSER	DATUM	SIGN
BERGHOLMSBACKEN KV B STOCKHOLMS STAD				
 TYRÉNS				
UPPDRAG NR 296484	RITAD AV JSQ	HANDLÄGGARE J. SANDQVIST		
DATUM 2020-04-03	ANSVARIG L. LUNDMAN			
GEOTEKNISK UNDERSÖKNING BORÄTT SEKTION EJ TOLKAD A-A TILL C-C				
SKALA H1:100 L1:200 (A1)	NUMMER G11-02-01			BET