




SEKTION D-D
H 1:100 L 1:200

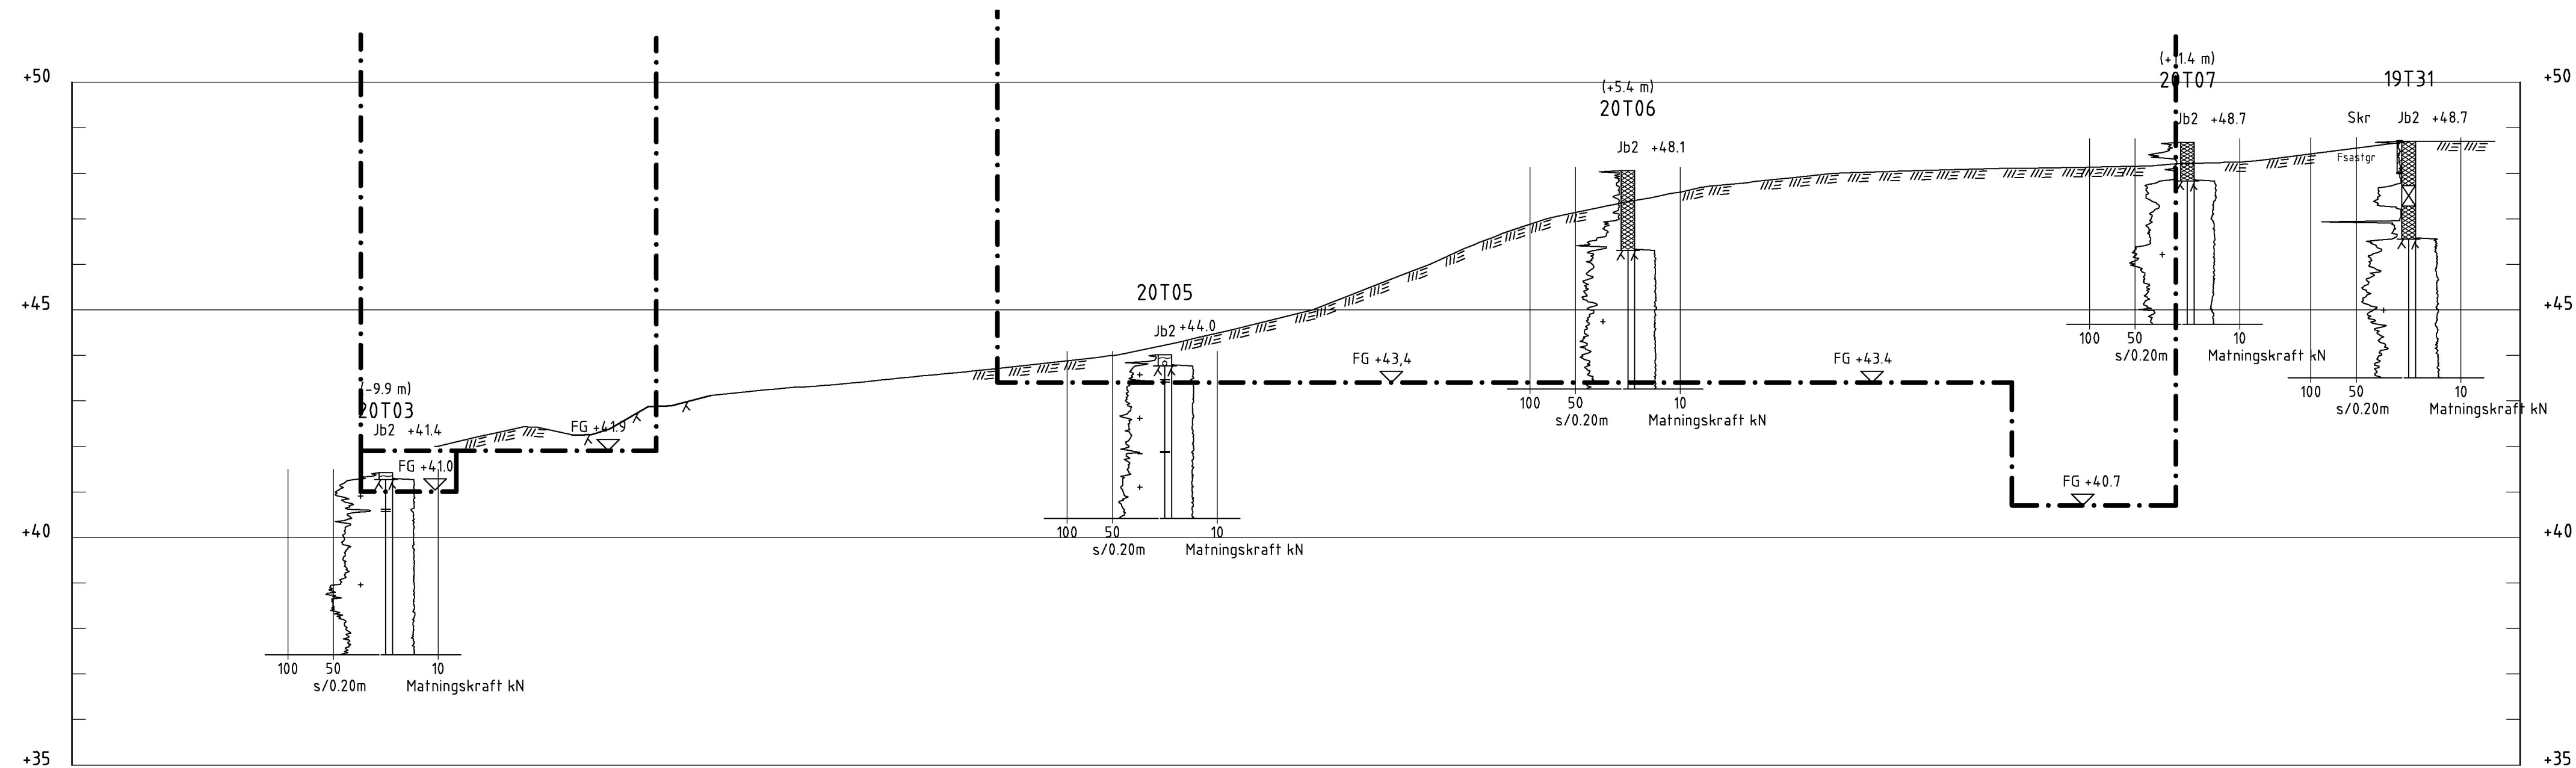

SEKTION E-E
H 1:100 L 1:200

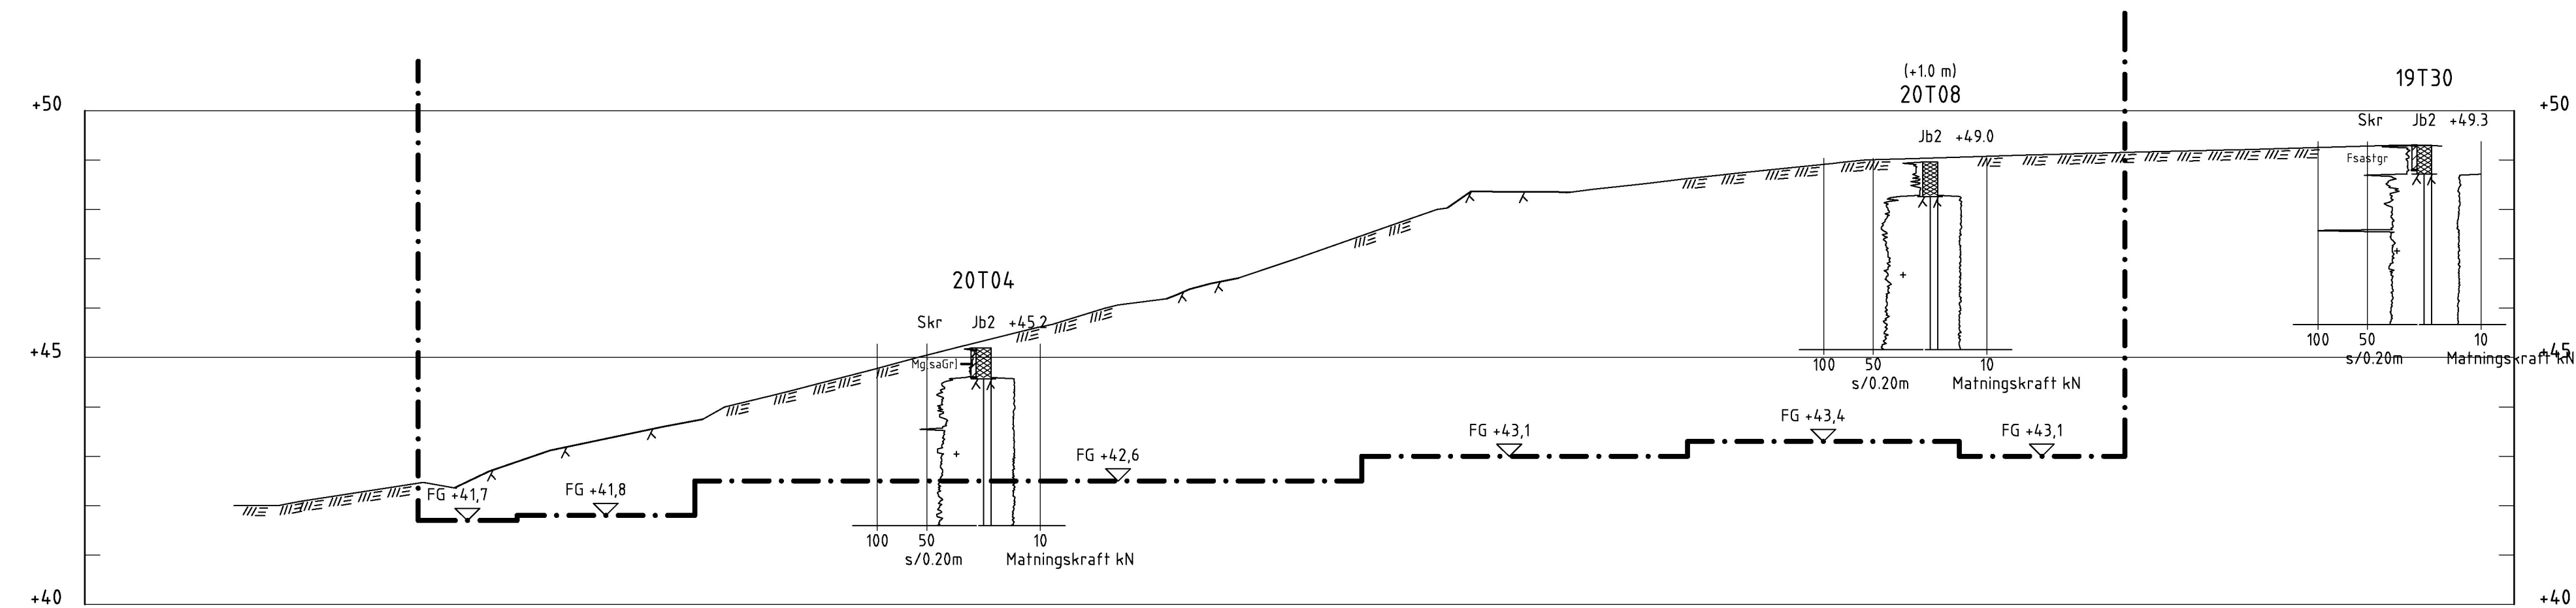

SEKTION F-F
H 1:100 L 1:200

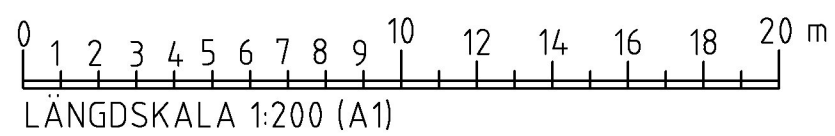

- PLANERAD BYGGNAD
- BERG I DAGEN
- STOPP MOT FÖRMODAT BERG (KOD 94)
- SONDERING I FÖRMODAT BERG (KOD 95)

KOORDINATSYSTEM

PLANSYSTEM SWEREF 99 18 00
HÖJDSYSTEM RH2000

HÄNVISNINGAR

FÖR DE GEOTEKNISKA SYMBOLERNA
SE FÖRKLARINGAR PÅ SGF/ BGF-S
BETECKNINGSSYSTEM, VERSION 2001:2
FRÅN 2001-01-01.
WWW.SGF.NET BETECKNINGSSYSTEM

MARKYTA OCH BERG I DAGEN ÄR INLÄST FRÅN MARKMODELL
OCH BERGMODELL.

BET	ANT	ÄNDRINGEN AVSER	DATUM	SIGN
BERGHOLMSBACKEN KV B				
STOCKHOLMS STAD				
 TYRÉNS				
UPPDRAG NR 296484	RITAD AV JSQ	HANDLAGGARE J. SANDQVIST		
DATUM 2020-04-03	ANSVARIG L. LUNDMAN			
GEOTEKNISK UNDERSÖKNING				
BORÄTT				
SEKTION EJ TOLKAD D-D TILL F-F				
SKALA	NUMMER			BET
H1:100 L1:200 (A1)	G11-02-02			