

PLANERAD BYGGNAD

BERG I DAGEN

TOLKAD BERGYTA

Fy: Fyllning
Fr: friktionsjord

AVSLUTNING AV SONDERING

STOPP MOT FÖRMODAT BERG (KOD 94)

SONDERING I FÖRMODAT BERG (KOD 95)


KOORDINATSYSTEM

PLANSYSTEM SWEREF 99 18 00
HÖJDSYSTEM RH2000


HÄNVISNINGAR

FÖR DE GEOTEKNISKA SYMBOLERNA
SE FÖRKLARINGAR PÅ SGF/ BGF:S
BETECKNINGSSYSTEM, VERSION 2001:2
FRÅN 2001-01-01.
WWW.SGF.NET ➔ BETECKNINGSSYSTEM


MARKYTA OCH BERGÖVERYTA ÄR INLÄST FRÅN MARKMODELL
OCH BERGMODELL.

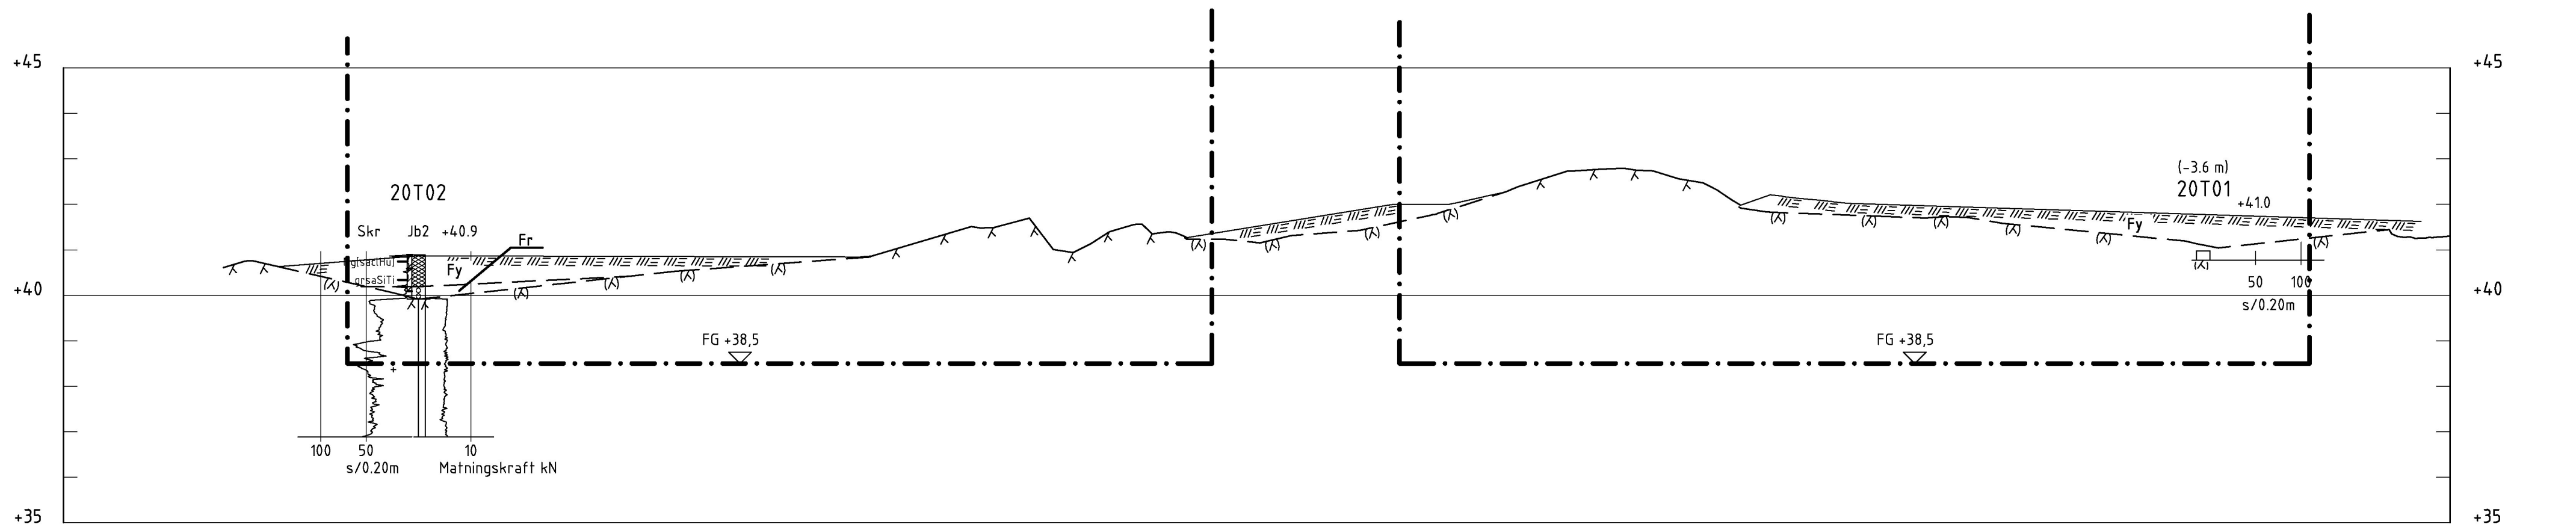


SEKTION D-D
H 1:100 L 1:200

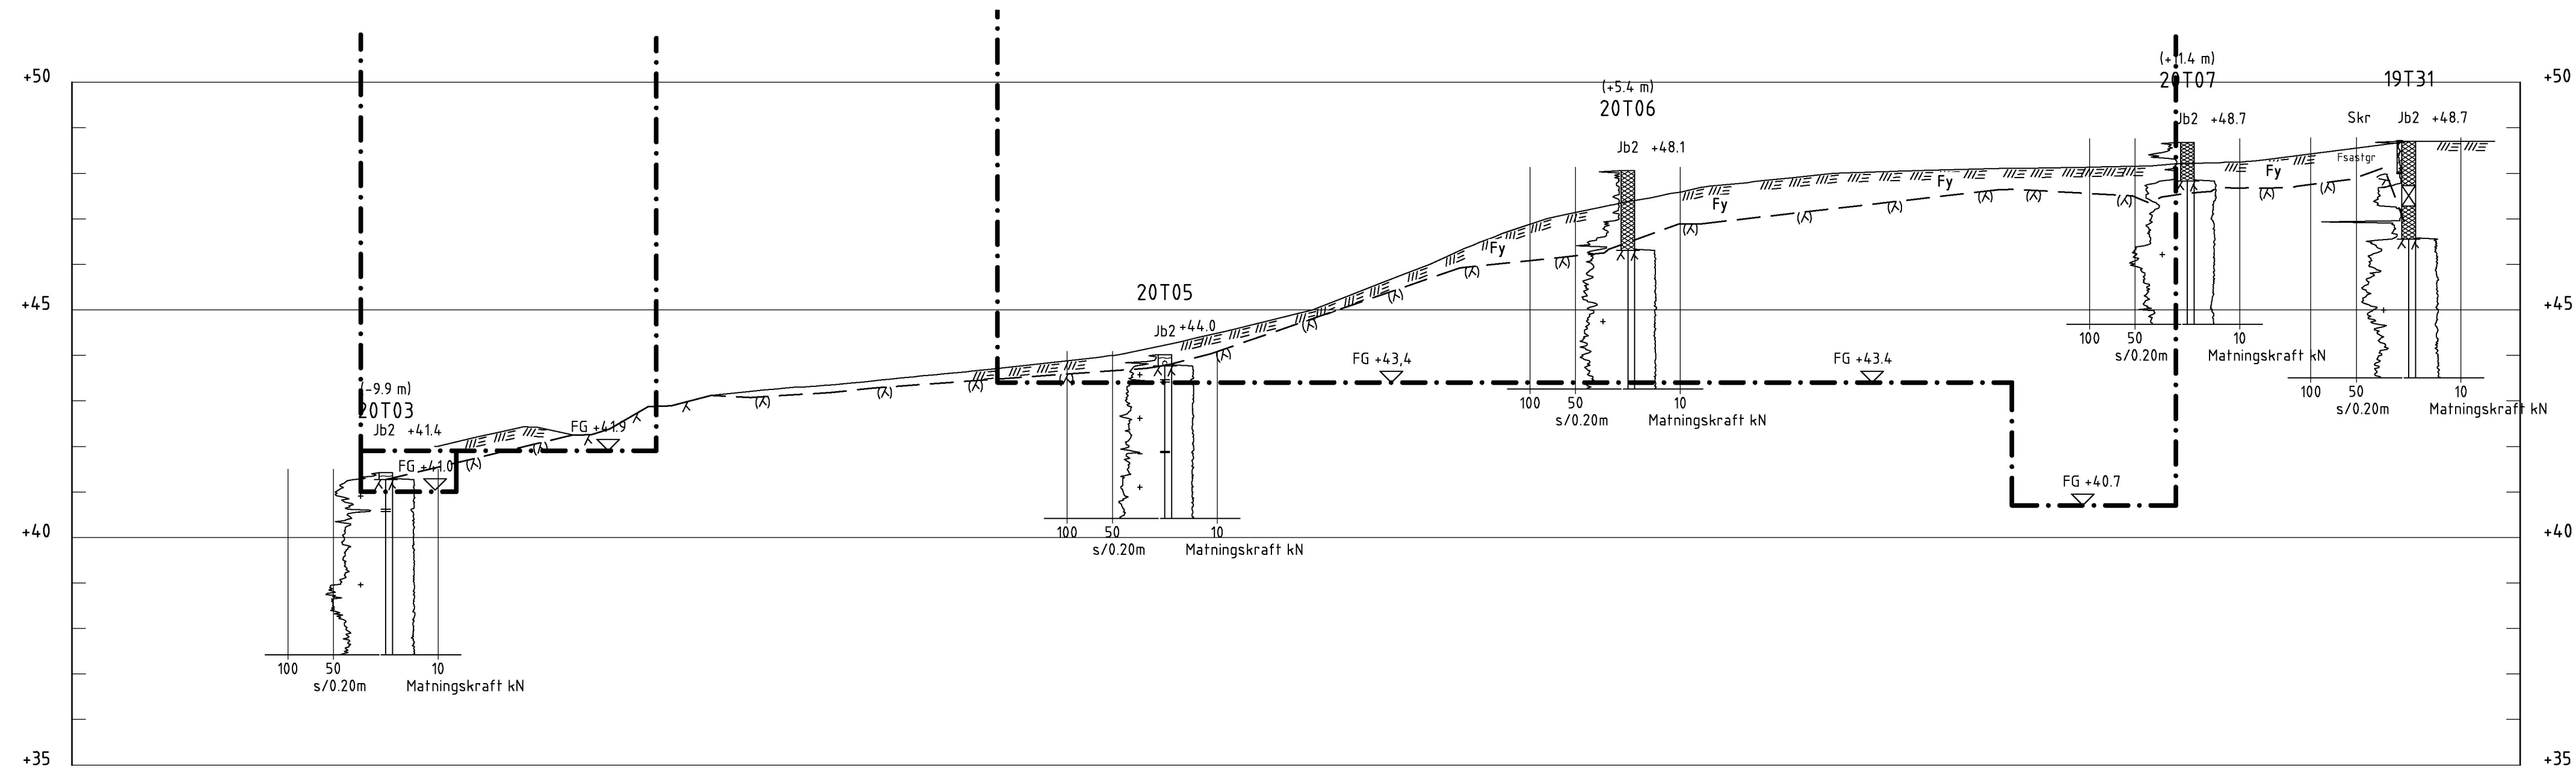

SEKTION E-E
H 1:100 L 1:200

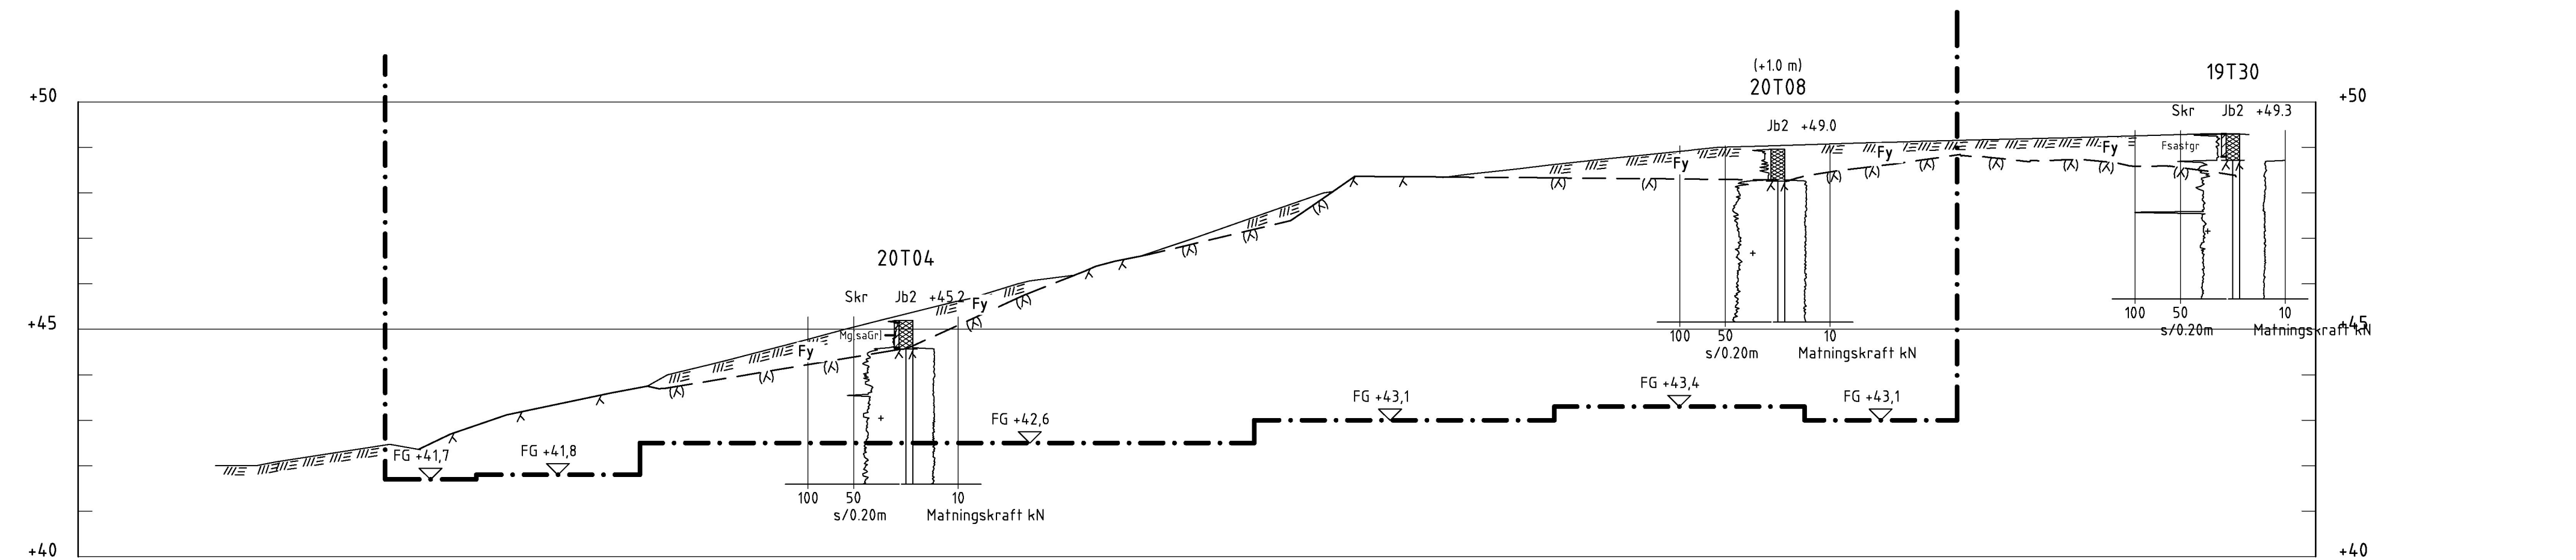

SEKTION F-F
H 1:100 L 1:200

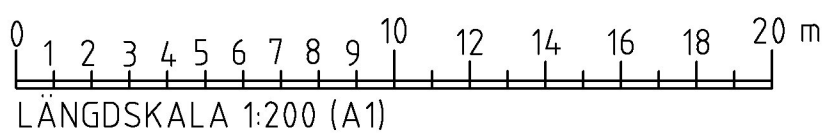

BET	ANT	ÄNDRINGEN AVSER	DATUM	SIGN
BERGHOLMSBACKEN KV B				
STOCKHOLMS STAD				
 TYRÉNS				
UPPDRAG NR 296484		RITAD AV JSQ	HANDLAGGARE J. SANDQVIST	
DATUM 2020-04-03		ANSVARIG L. LUNDMAN		
GEOTEKNISK UNDERSÖKNING				
BORÄTT				
SEKTION TOLKAD D-D TILL F-F				
SKALA		NUMMER		BET
H:100 L:1:200 (A1)		G12-02-02		