
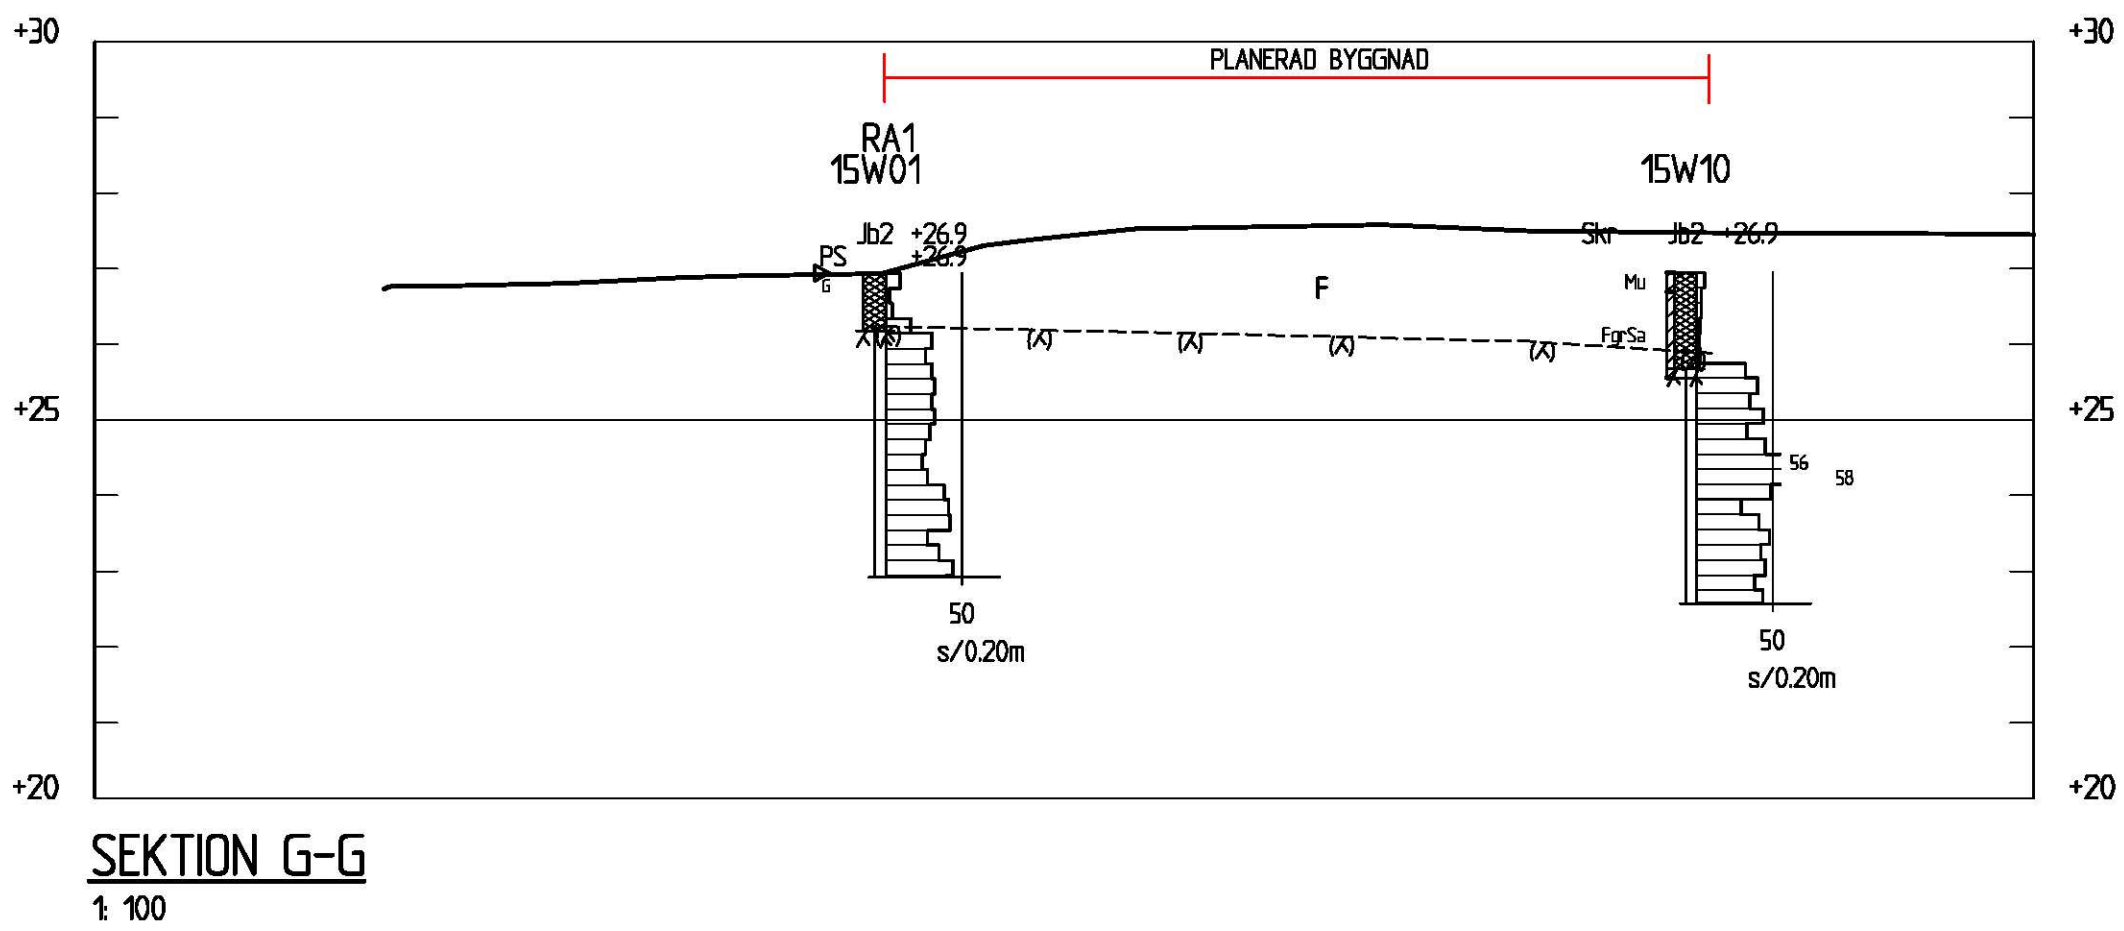
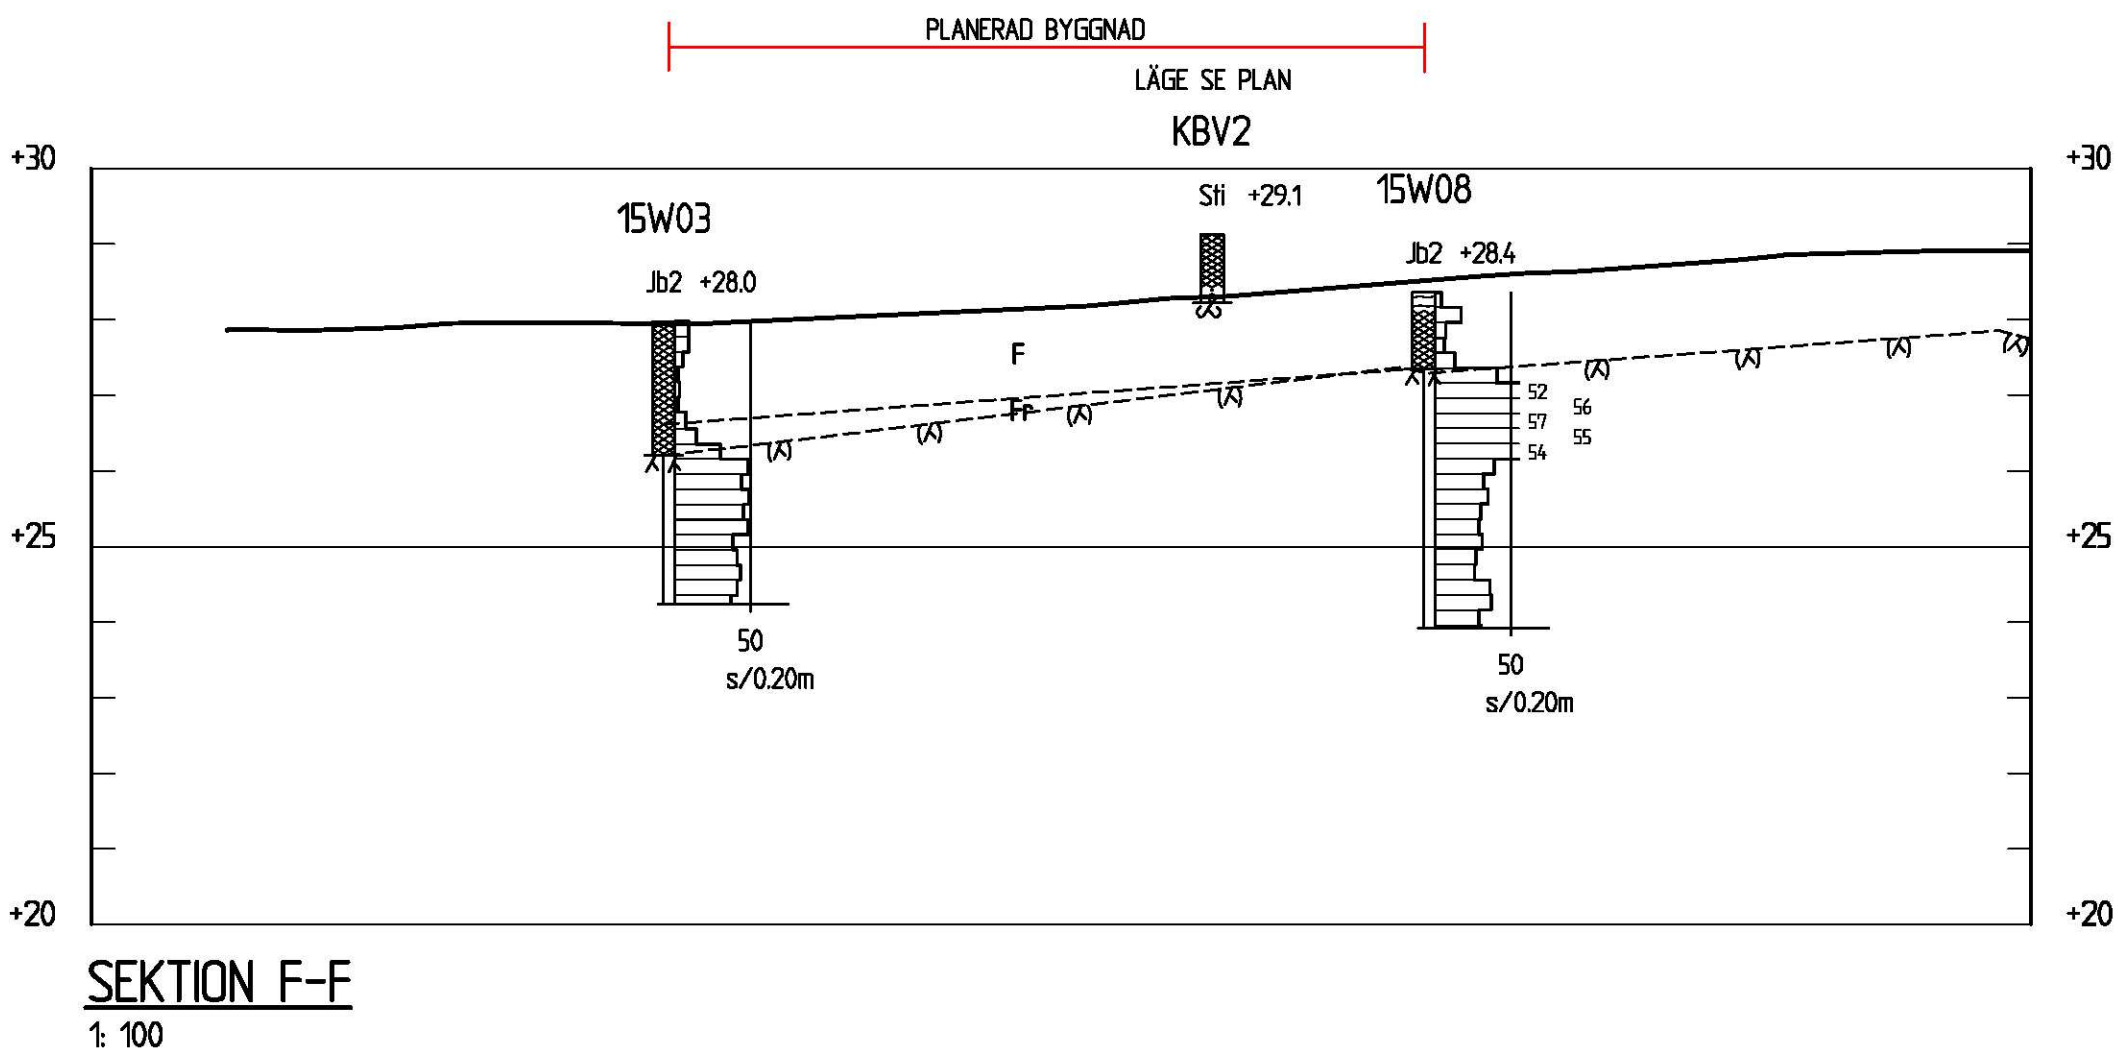
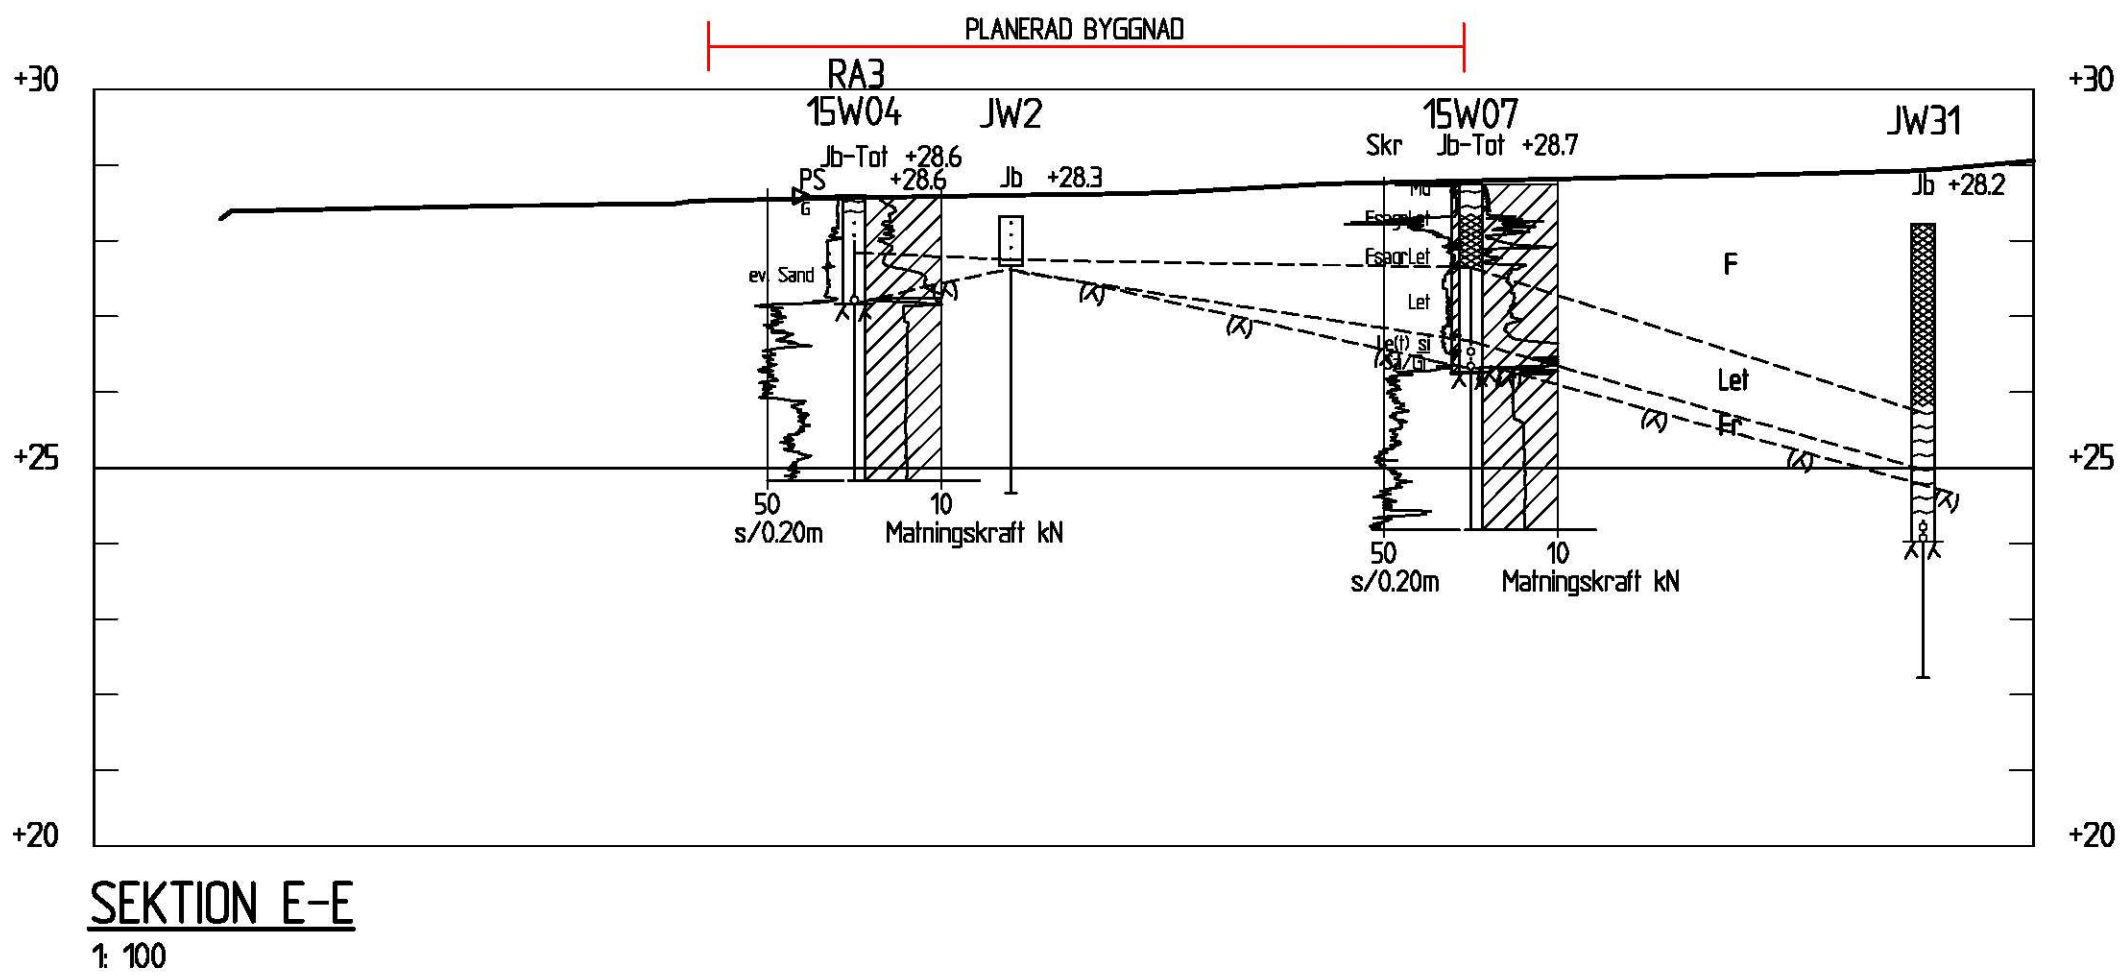


KOORDINATSYSTEM
 System i plan Sweref 99 18.00
 System i höjd RH 2000

FÖRKLARINGAR
 Se SGF:s beteckningssystem
 www.sgf.net

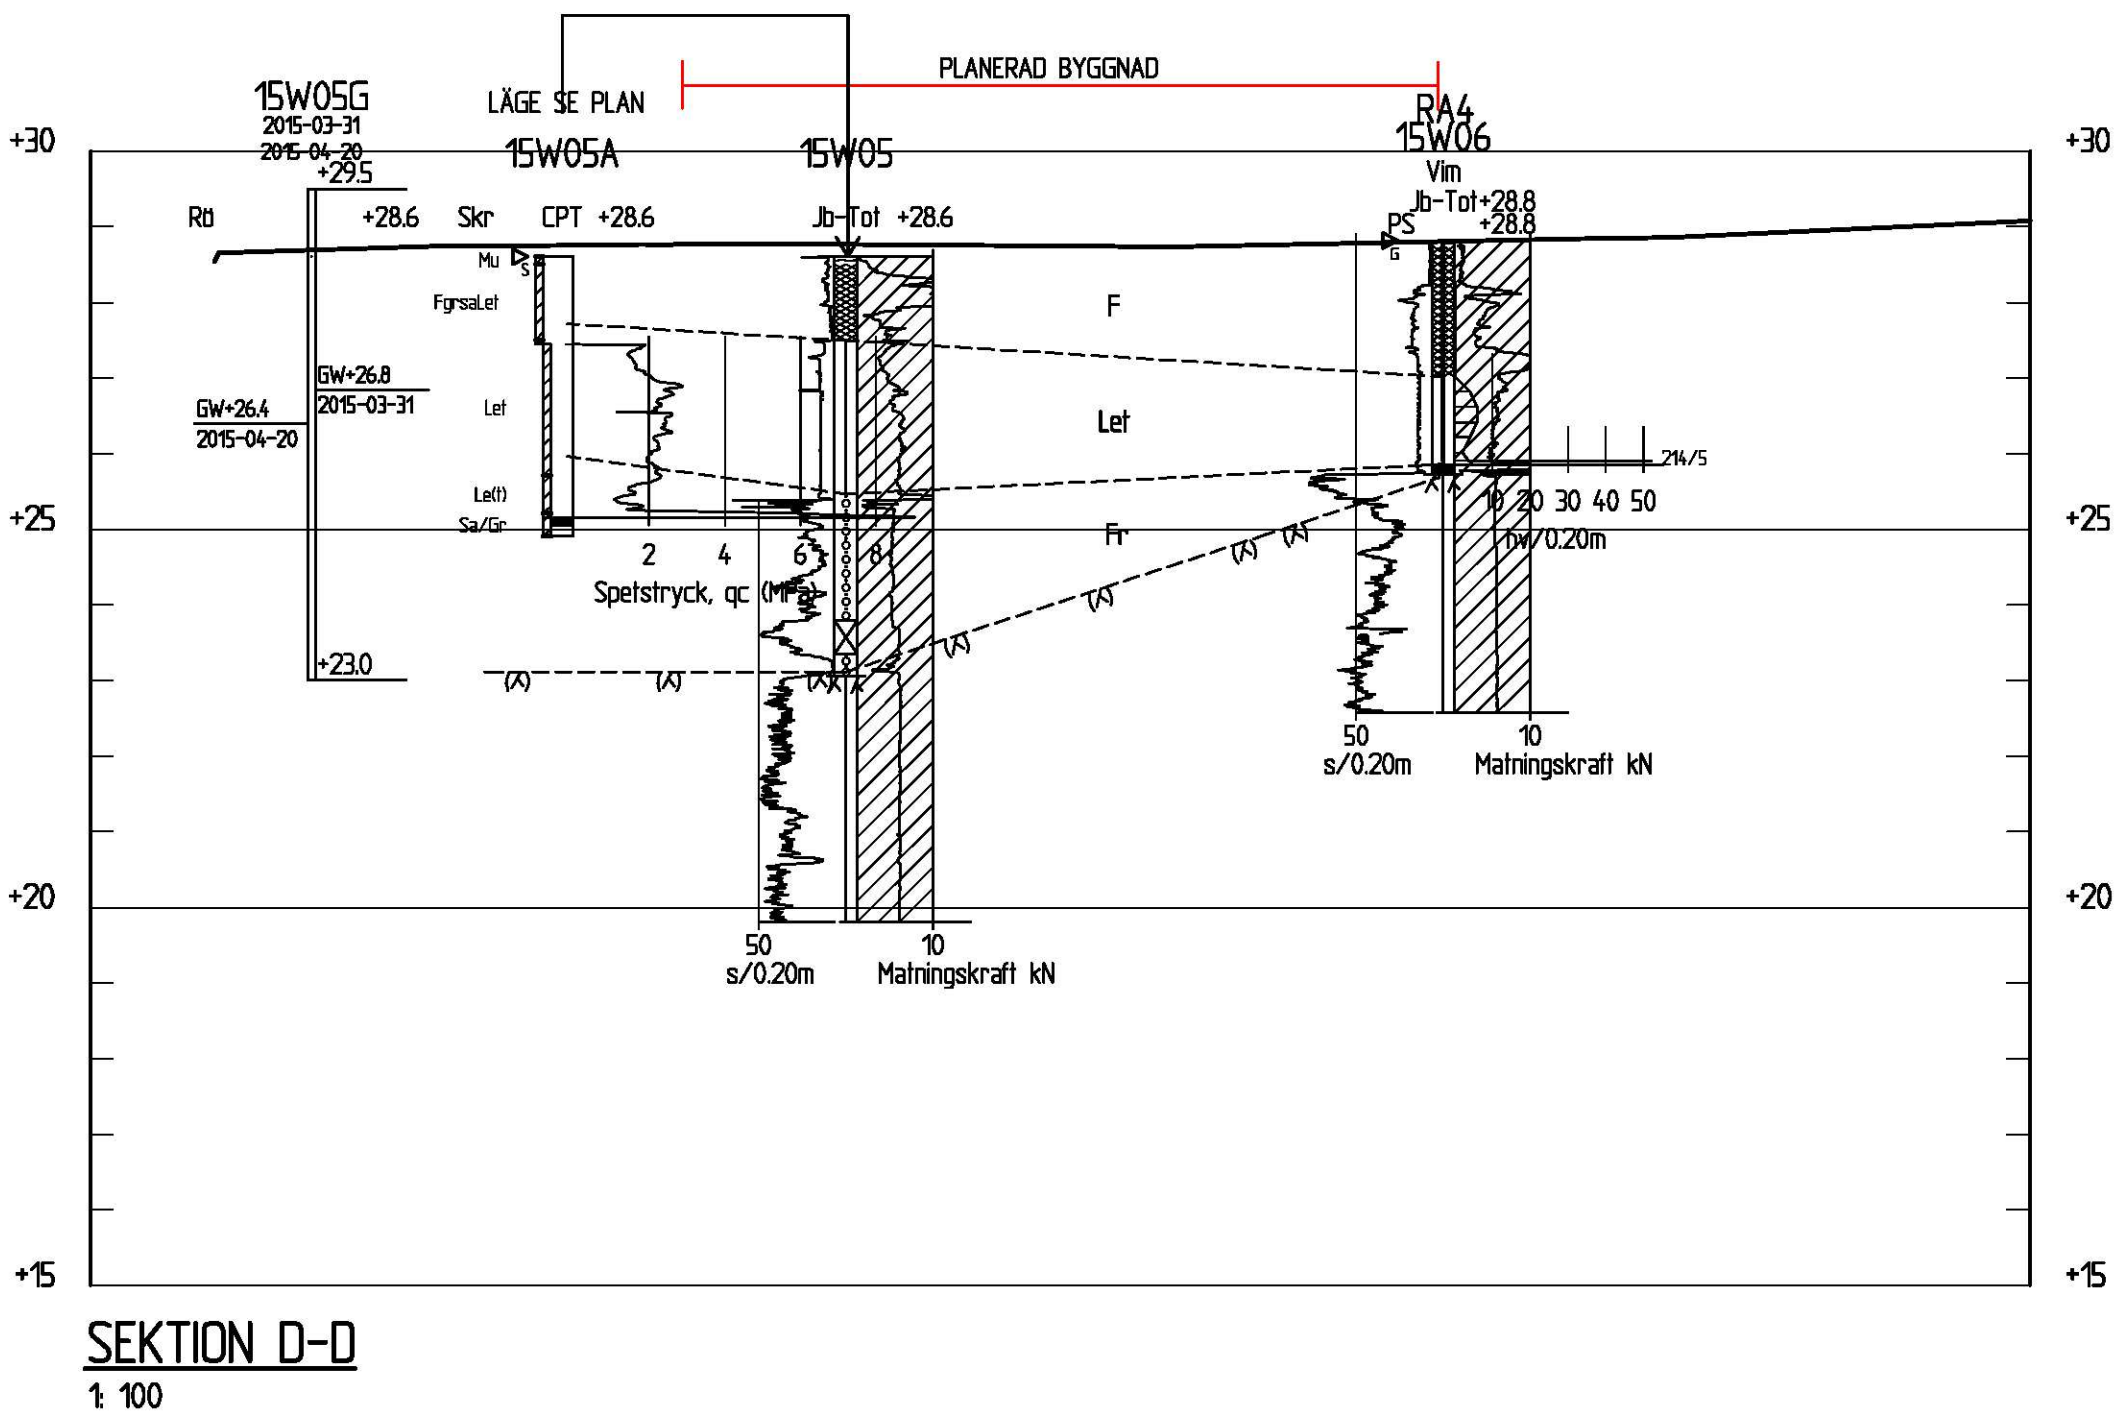

FÖRHANDSKOPIA 2015-04-22

BET	ÄNDRINGEN AVSER	DATUM	SIGN
PROJEKTERINGSUNDERLAG			
AB FAMILJEBOSTÄDER PRÄSTGÅRDSHAGEN 1, KV 14			
WSP SAMHÄLLSBYGGNAD AVD. GEOTEKNIK 121 88 STOCKHOLM-GLOBEN TEL: 010-722 50 00 www.wspgroup.se			
UPPDRAG NR 10211723	RITAD/KONSTRUERAD AV P. PERSSON	HANDLÄGGARE JAKOB VALL	
DATUM	ANSVARIG JAKOB VALL		
PLANERAD BOSTADSBEBYGGELSE GEOTEKNISK UTREDNING TOLKADE JORDLAGER OCH BERGNIVÅER SEKTION D-D, E-E, F-F, G-G			
SKALA 1:100	A1 NUMMER	BET G-10-2-04	