



FÖRKLARINGAR
Se SGF:s beteckningssystem
www.sgf.net

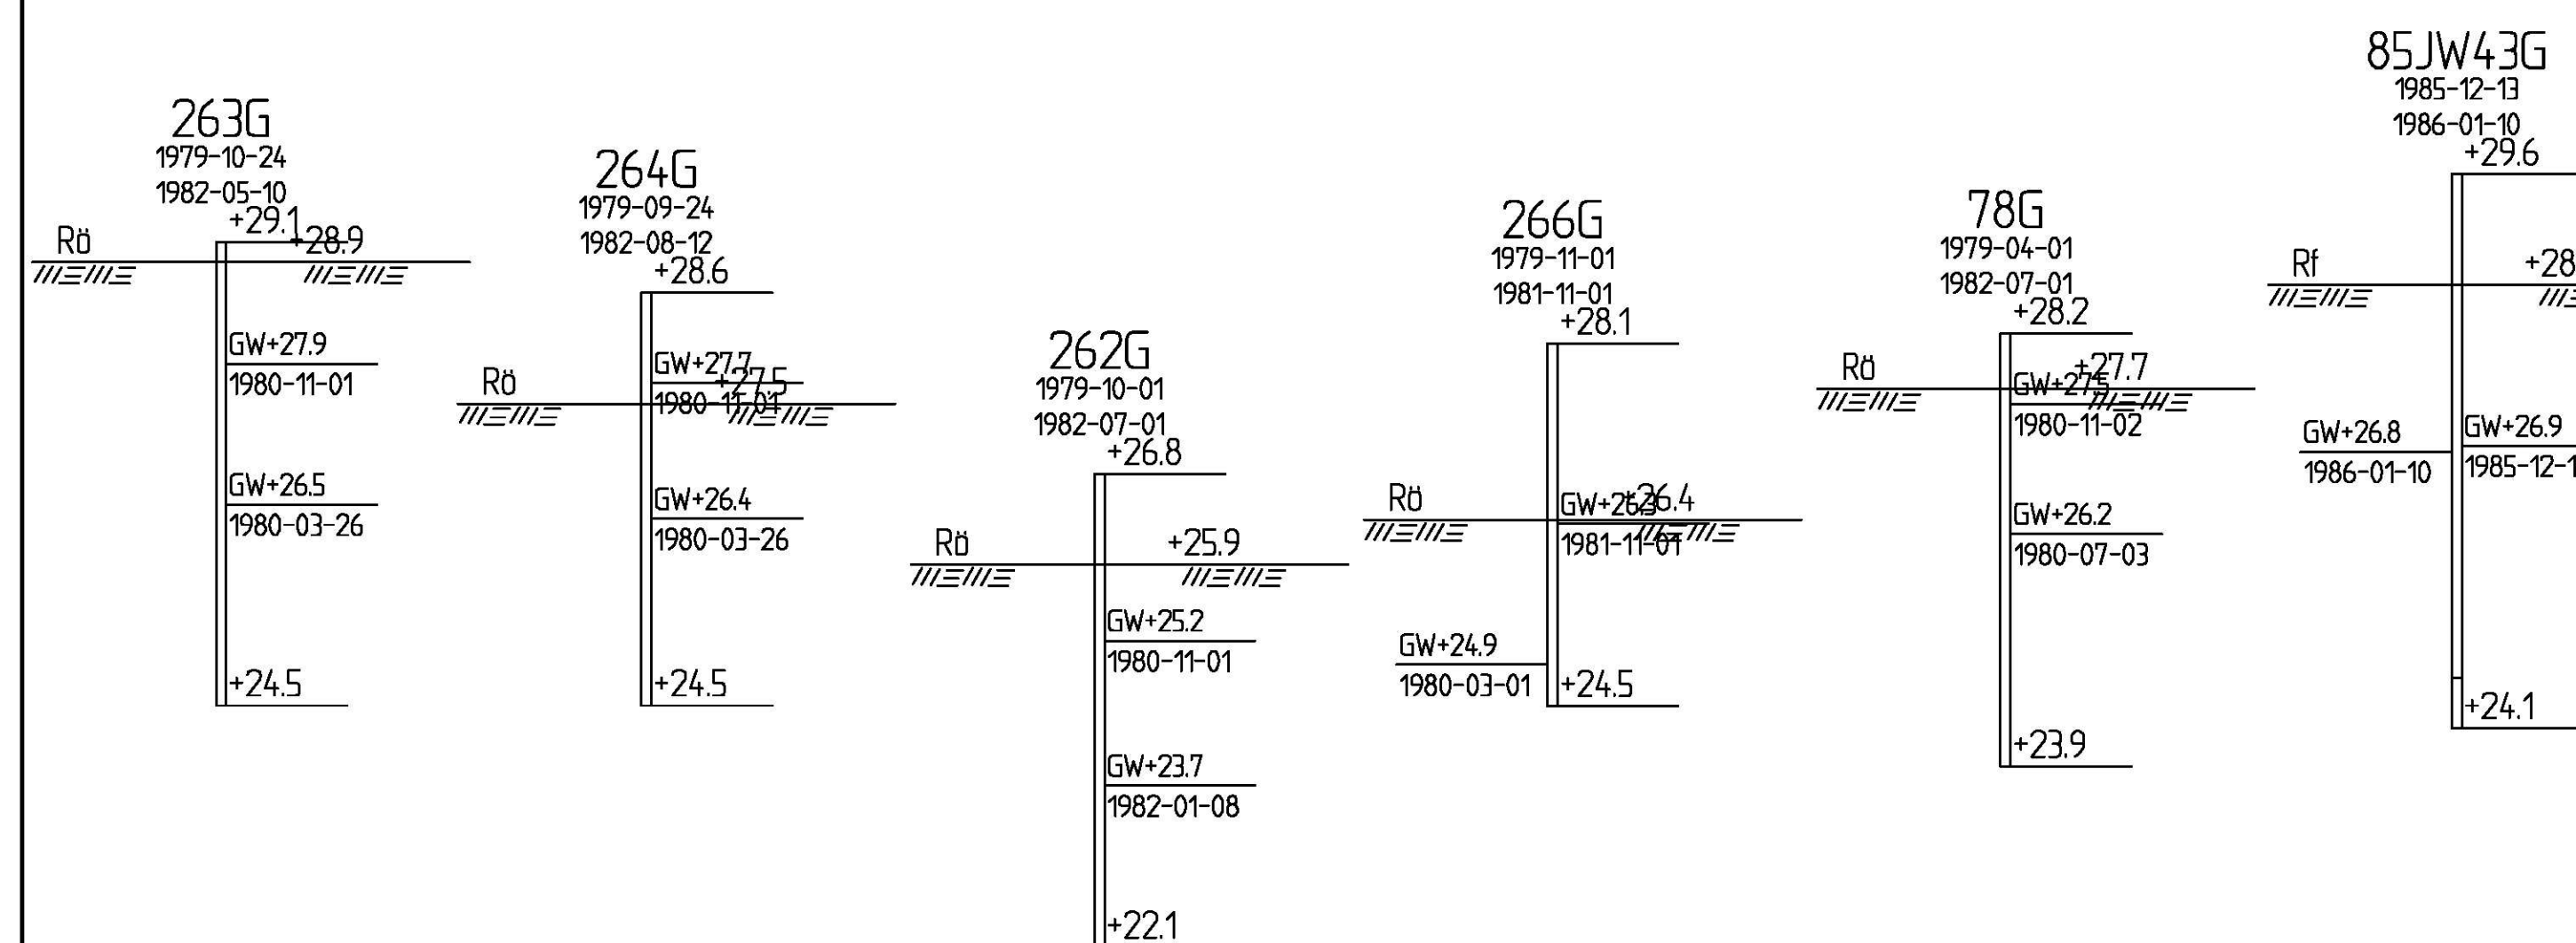

FÖRKLARINGAR

▽	Torr	↑	Flddar
○	Ersatt	⊗	Avslutad
□	Funktionskontroll ok	⊗	Funktionskontroll ej ok
×	Hinder	Ⓢ	Spolat
■	Fruset		

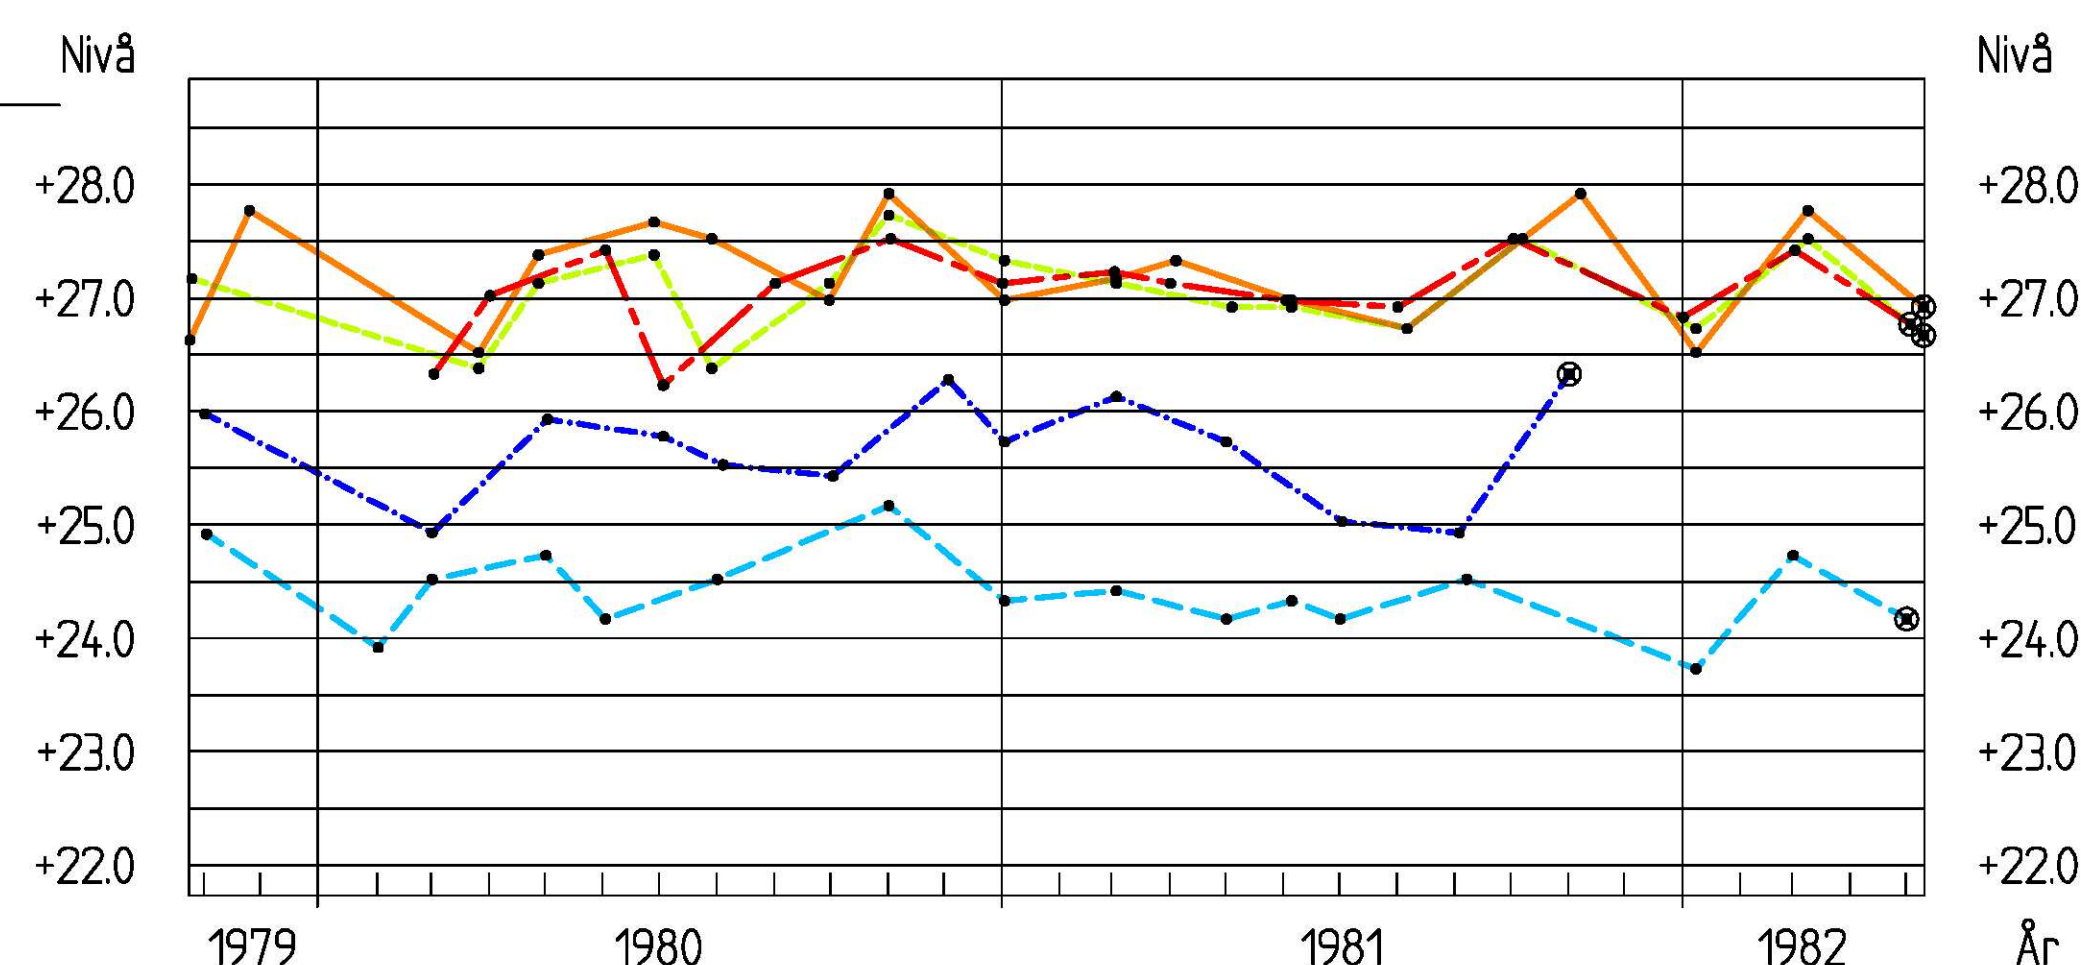

FÖRHANDSKOPIA 2015-04-22

BET	ÄNDRINGEN AVSEER	DATUM	SID
<h1>PROJEKTERINGSUNDERLAG</h1> <h2>AB FAMILJEBOSTÄDER</h2> <h3>PRÄSTGÅRDSHAGEN 1, KV 14</h3>			
WSP SAMHÄLLSBYGGNAD AVD. GEOTEKNIK 121 88 STOCKHOLM-GLOBEN TEL: 010-722 50 00 www.wspgroup.se			
UPPDRAGS 10211723	RITAD/KONSTRUERAD AV P. PERSSON	HANDLAGGARE JAKOB VALL	
DATUM	ANSVARIG JAKOB VALL		
<h1>PLANERAD BOSTADSBEYGGELSE</h1> <h2>GEOTEKNISK UTREDNING</h2> <h3>UNDERSÖKNINGSRESULTAT</h3> <h3>ENSKILDA GRUNDVATTENRÖR</h3>			
SKALA	A1	NUMMER	I BET
G-10-1-02			

1155591 10/21/2014 CAPN (C) PPH (C) 5-10-1-02 dhw PONTAD 2015-1-22 13:20:44 AV ANVANTIDE serc15797