





ILLUSTRATIONSPLAN

SKALA 1:500 A3





HUS KOLSNARSVÄGEN
Vy från hörnet Eklångvägen/Kolsnarsvägen

S-DP 2013-00468

ILLUSTRATIONS-BILAGA

JANUARI - 2015

Nyréns Arkitektkontor





HUS LÅNGHALSVÄGEN
Vy från Långhalsvägen västerut


S-DP 2013-00468

ILLUSTRATIONSILAGA

JANUARI - 2015


Nyréns Arkitektkontor



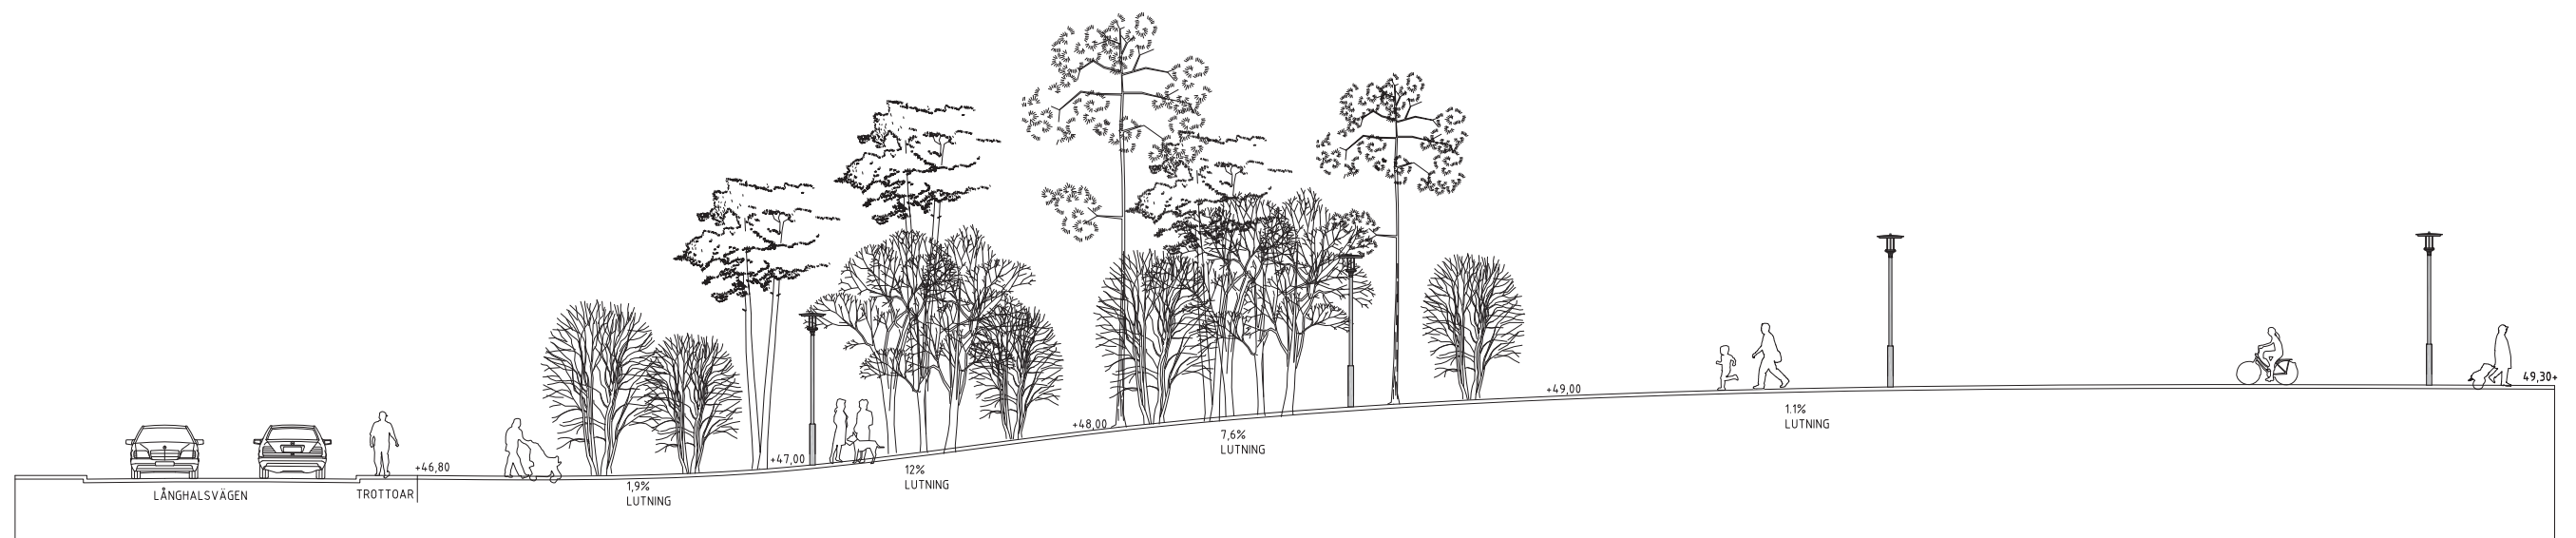


ELEVATION GÅNGVÄG
 BEFINTLIG HÖJDSÄTTNING
 Förlängning av Eklångvägen till Långhalsvägen
 Vy mot väst

SKALA 1:200 A3

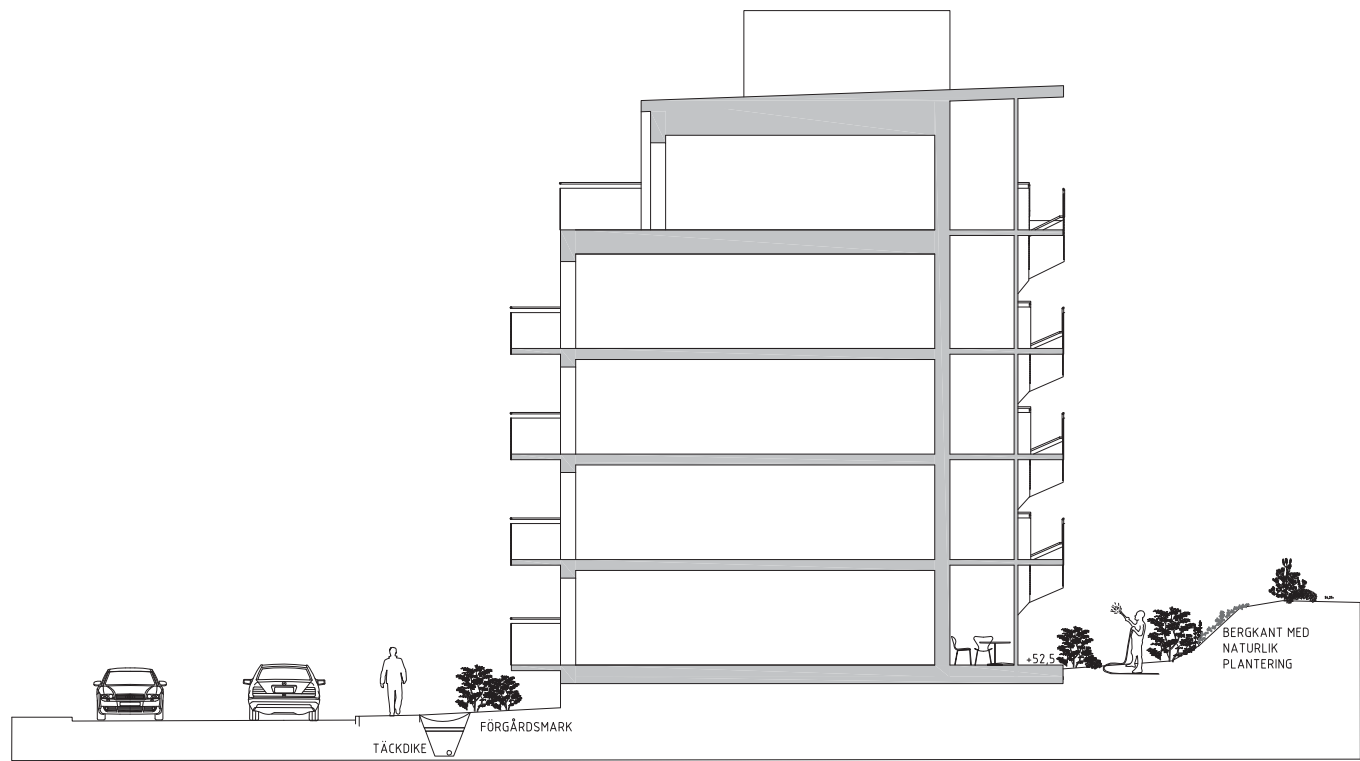


HUS KOLSNARSVÄGEN
SEKTION A-A
SKALA 1:200 A3

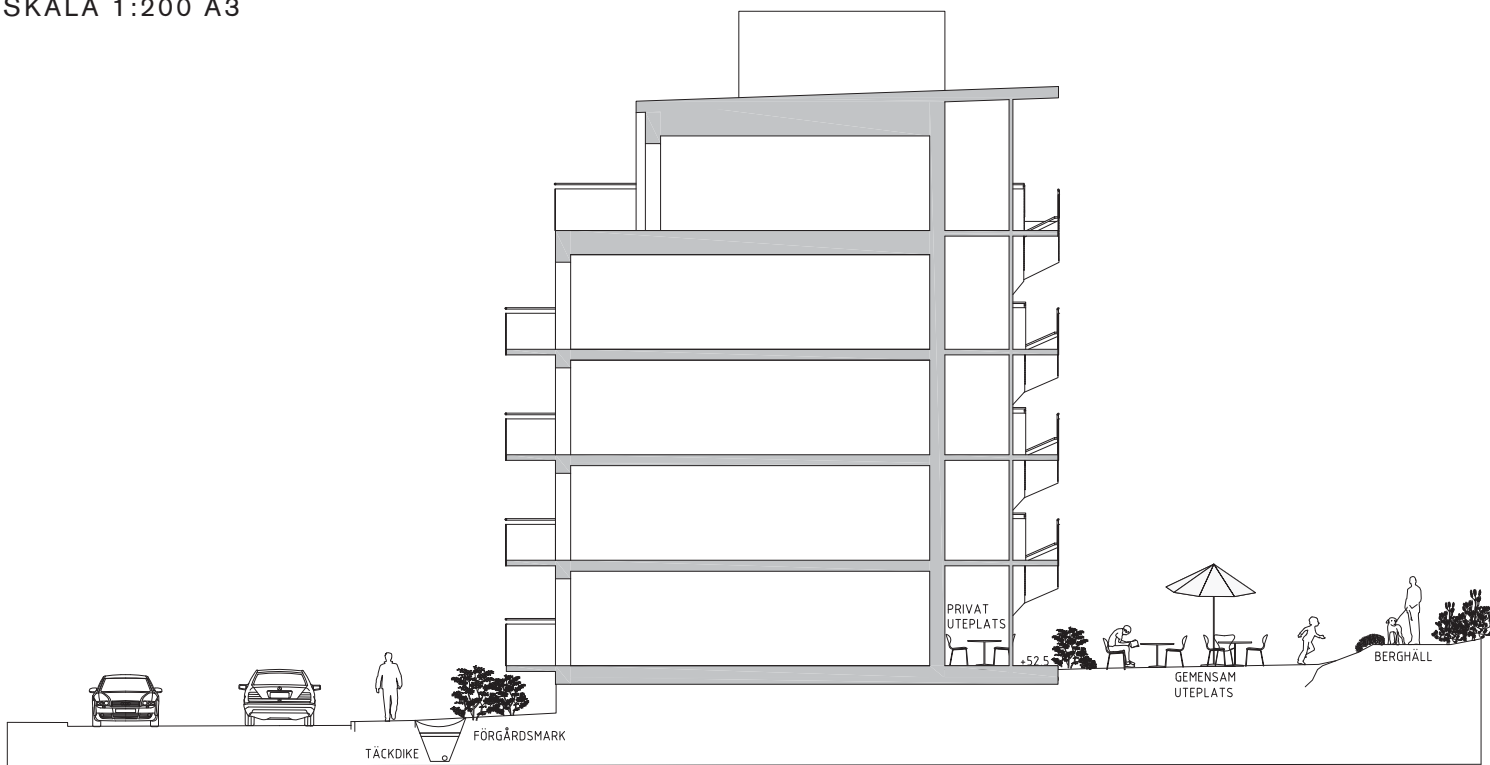

HUS KOLSNARSVÄGEN
SEKTION B-B
SKALA 1:200 A3




HUS KOLSNARSVÄGEN
SEKTION C-C
SKALA 1:200 A3


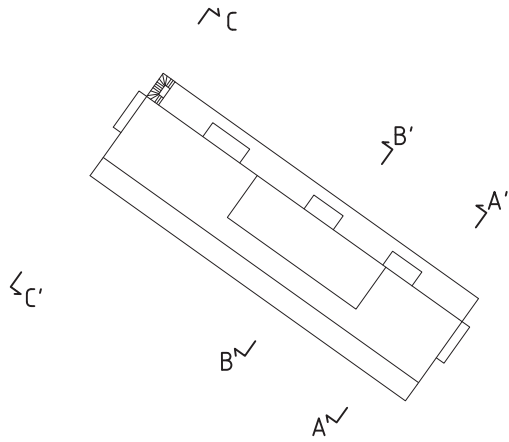


Inkom till Stockholms stadsbyggnadskontor - 2015-02-05, Dnr 2013-00468




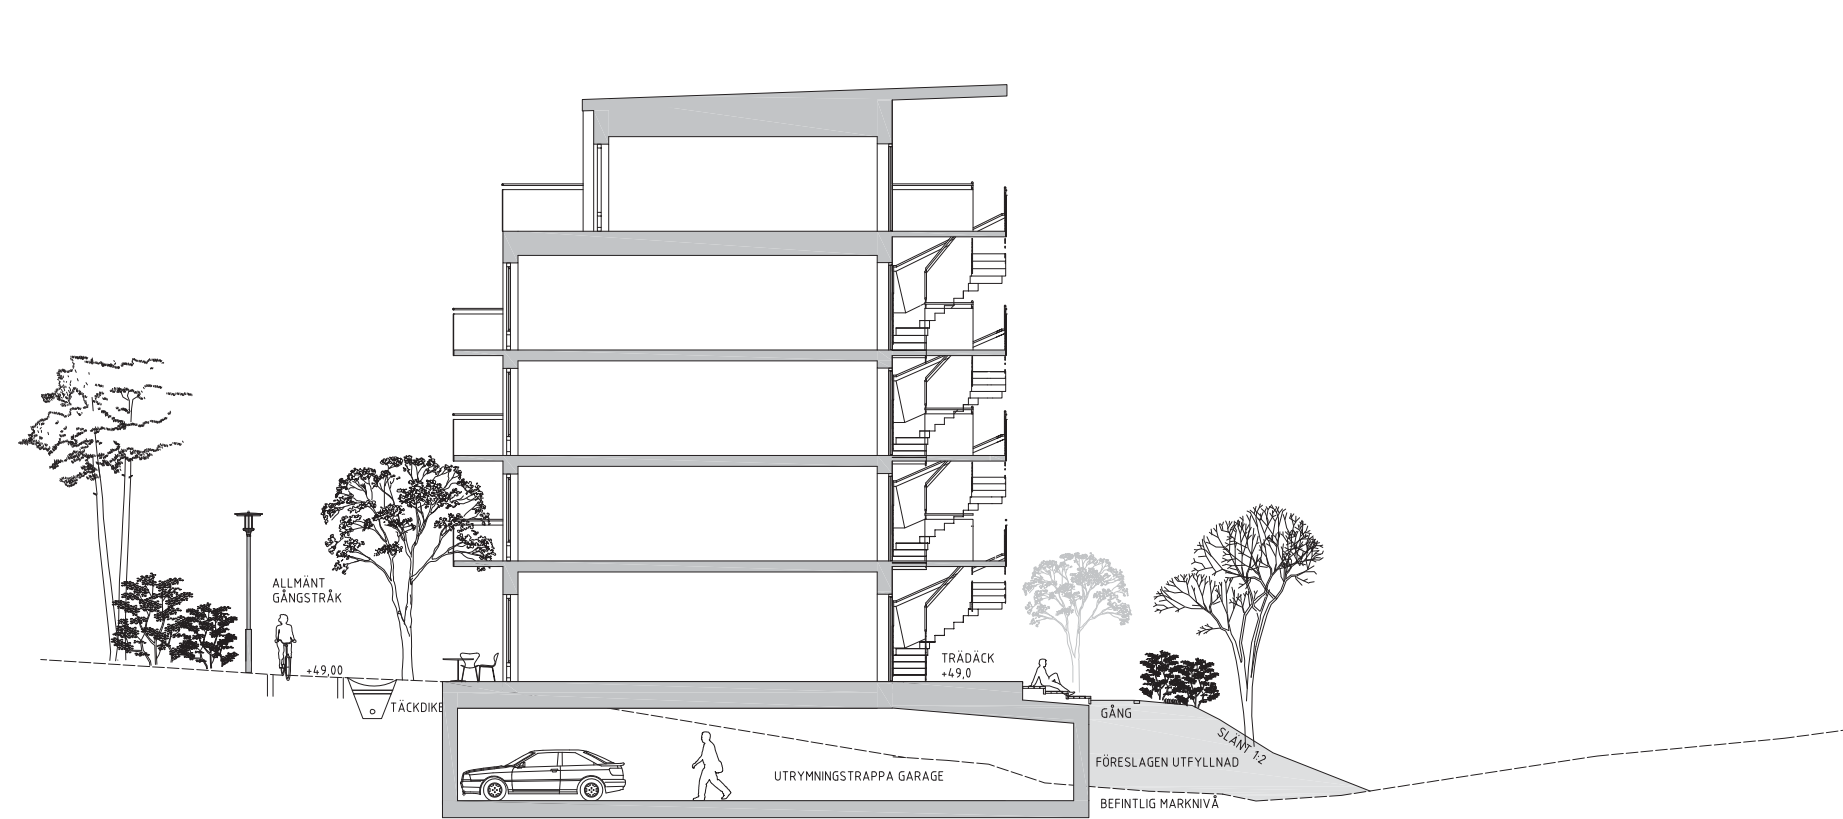

HUS LÅNGHALSVÄGEN
SEKTION D-D
SKALA 1:200 A3

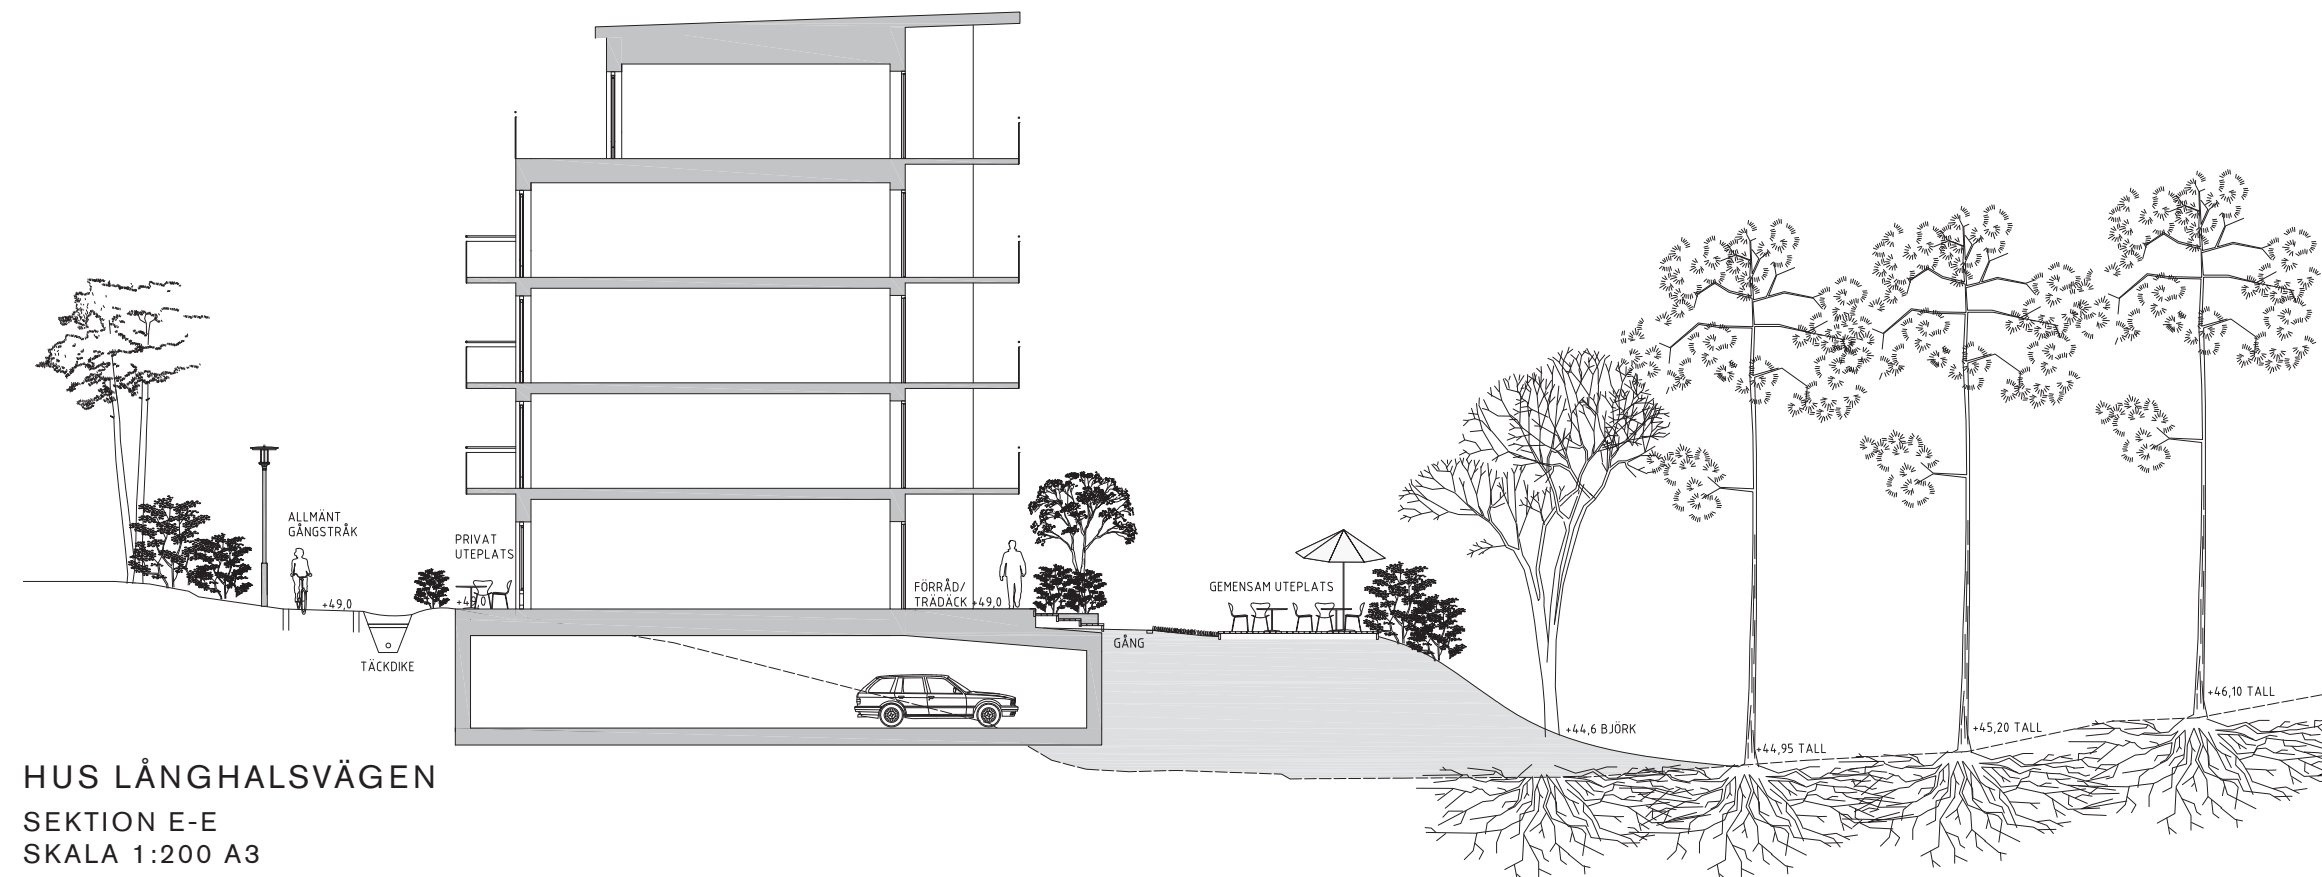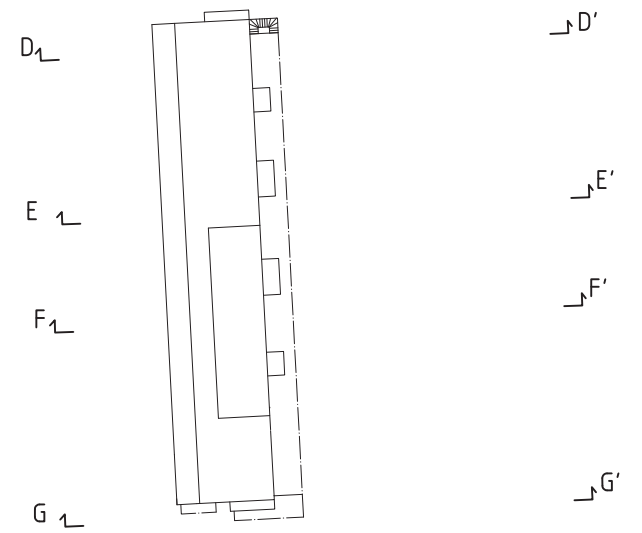

HUS LÅNGHALSVÄGEN
SEKTION E-E
SKALA 1:200 A3




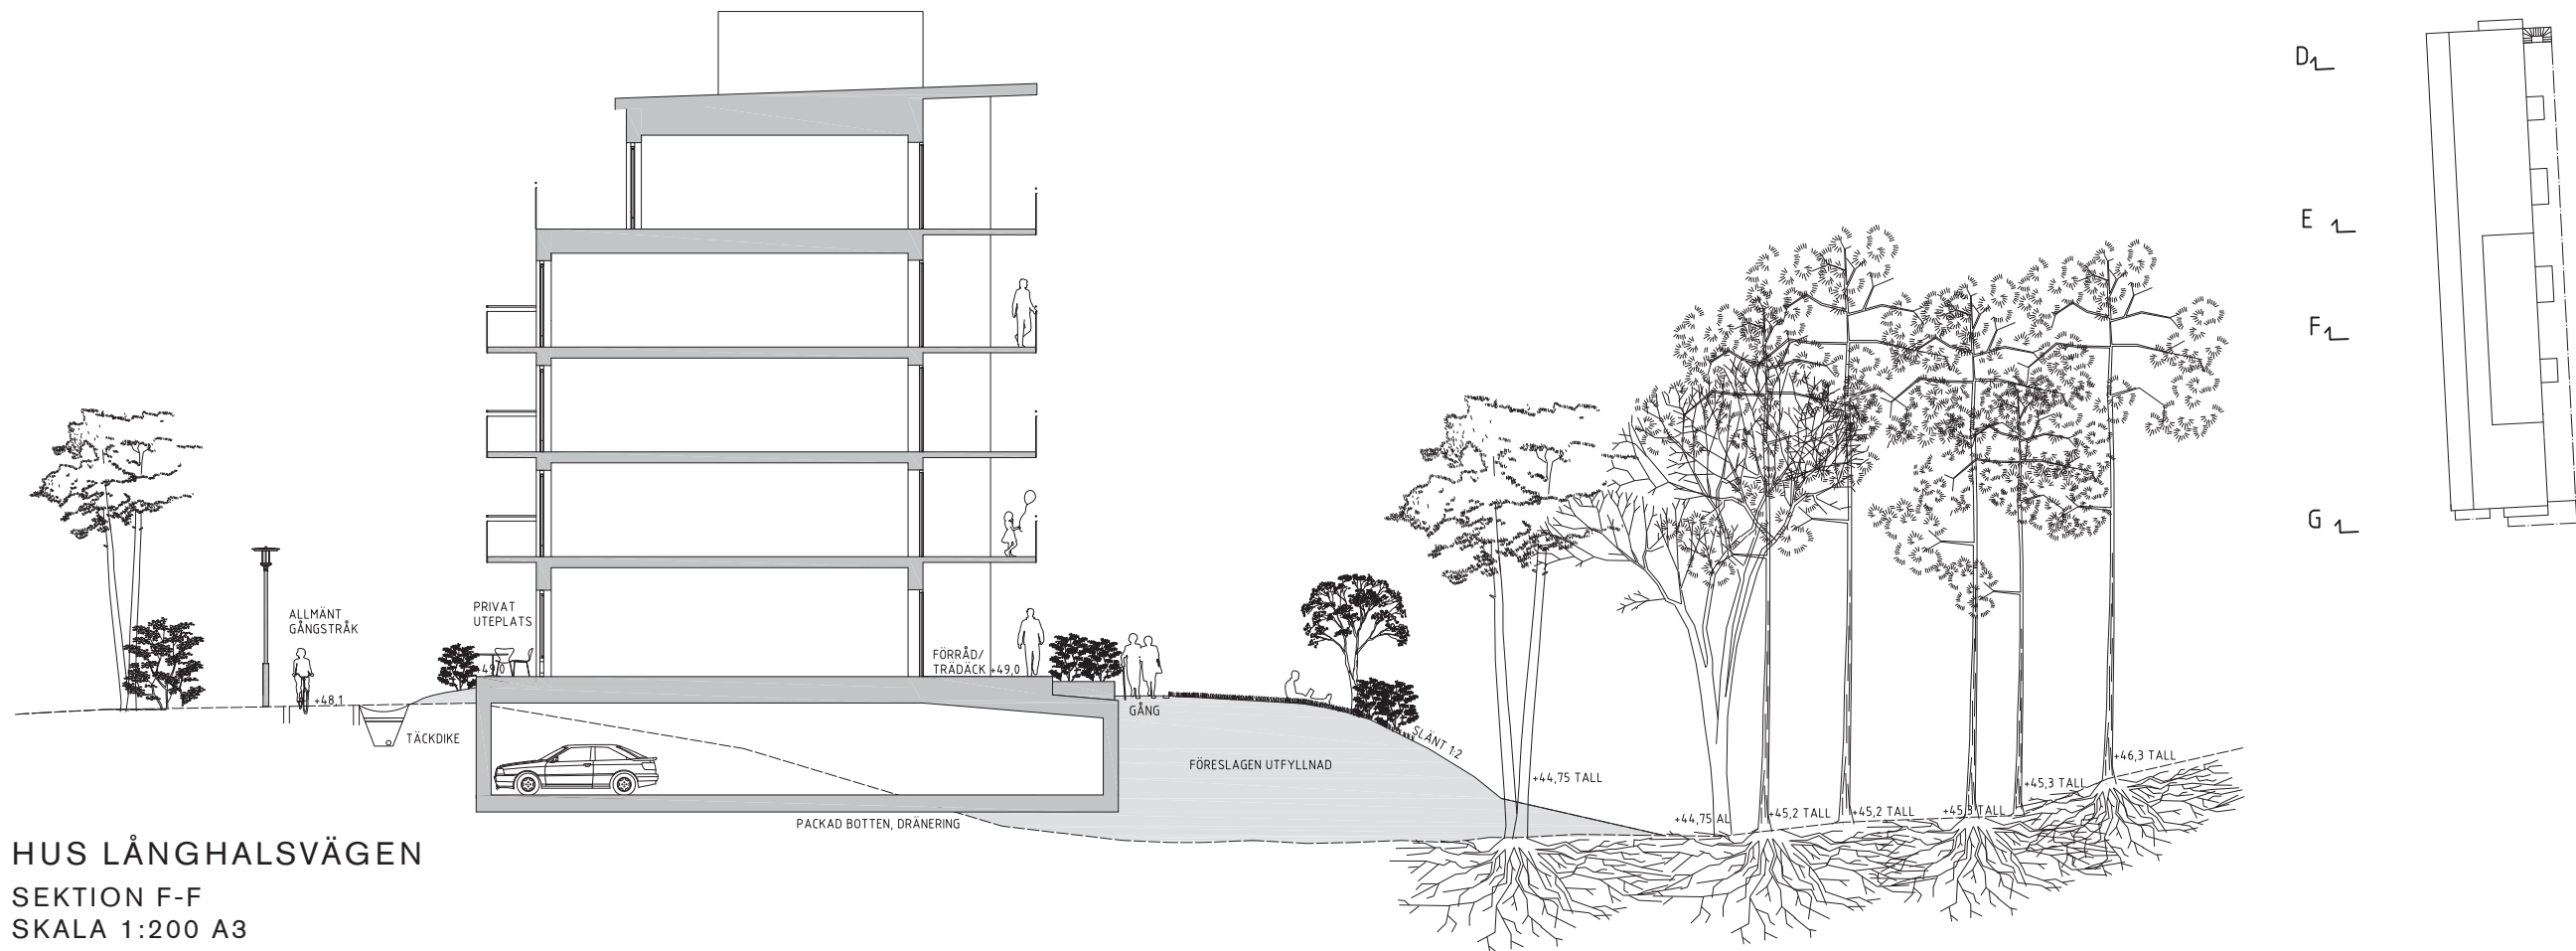



HUS LÅNGHALSVÄGEN
SEKTION F-F
SKALA 1:200 A3





HUS LÅNGHALSVÄGEN
SEKTION G-G
SKALA 1:200 A3

Inkom till Stockholms stadsbyggnadskontor - 2015-02-05, Dnr 2013-00468

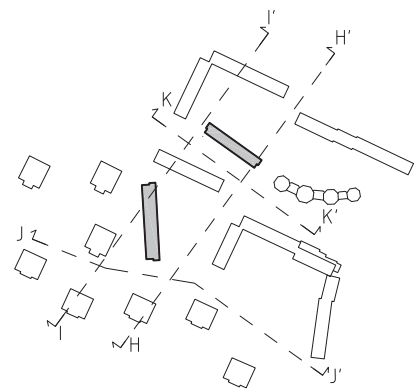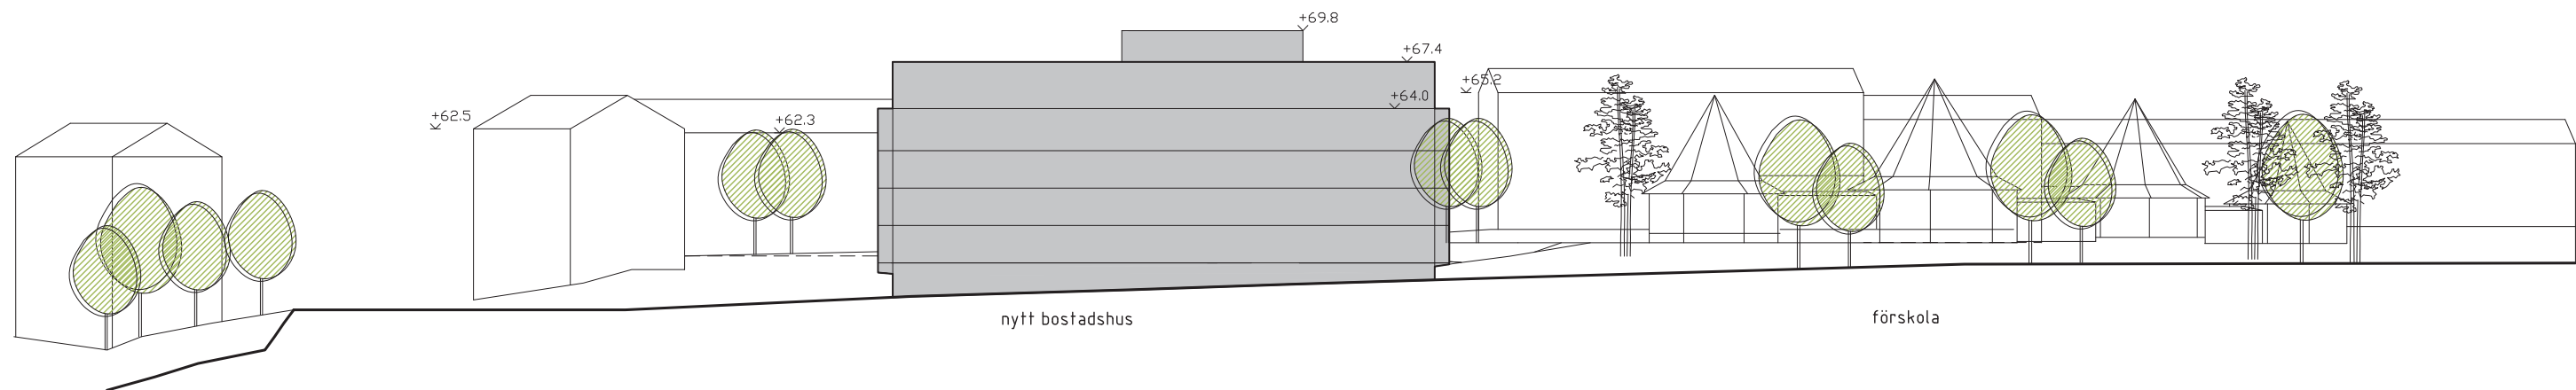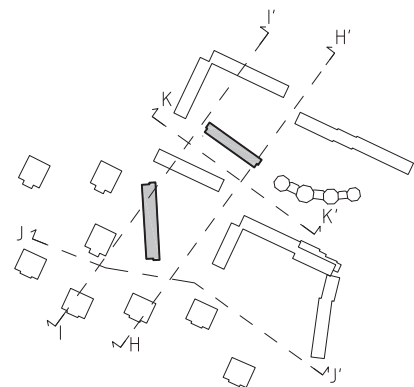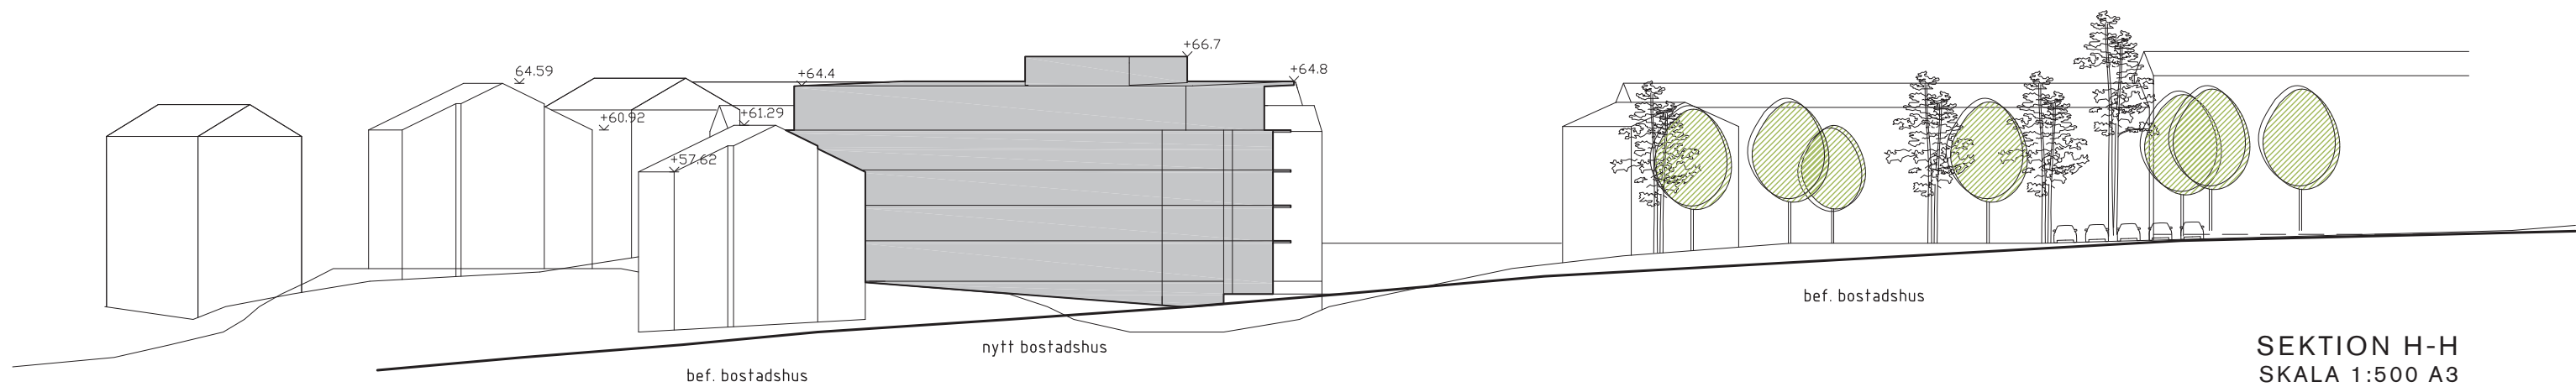


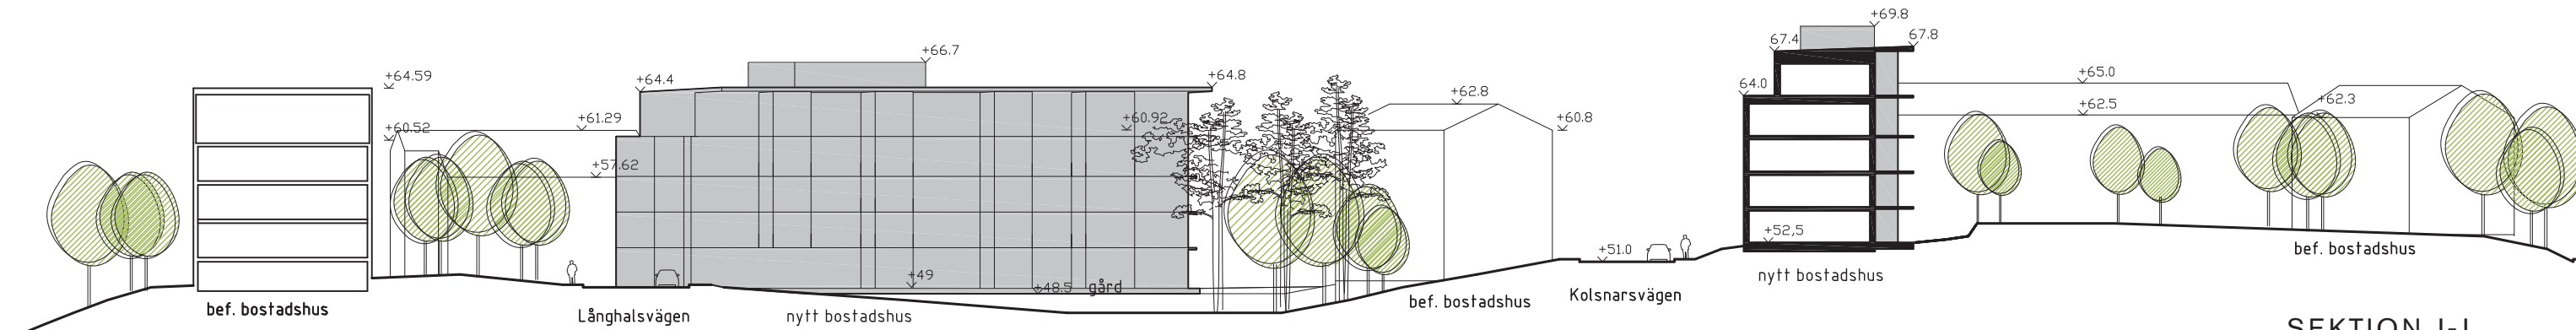

SEKSION J-J
Vy mot Långhalsvägen
SKALA 1:500 A3

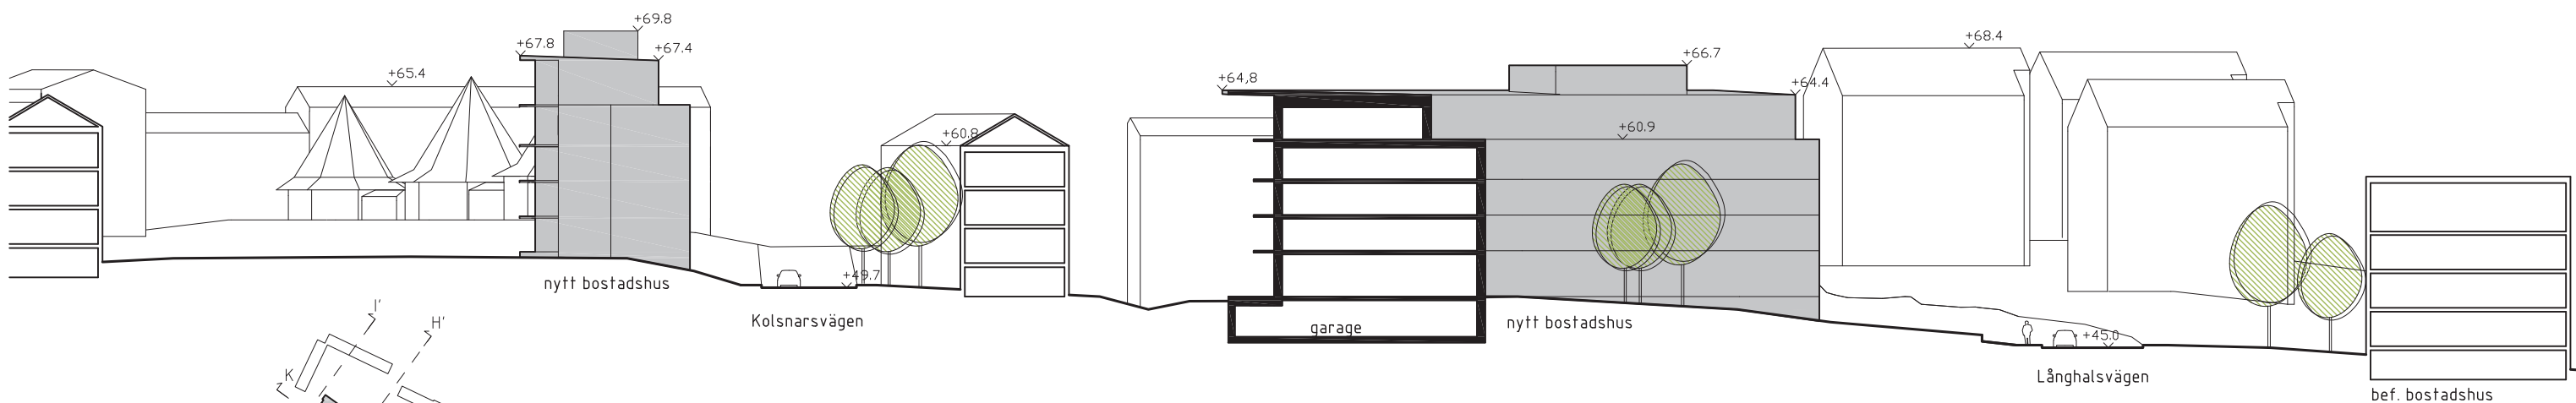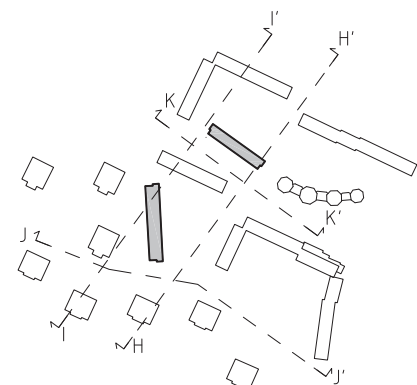

SEKSION K-K
Vy mot Kolsnarsvägen
SKALA 1:500 A3

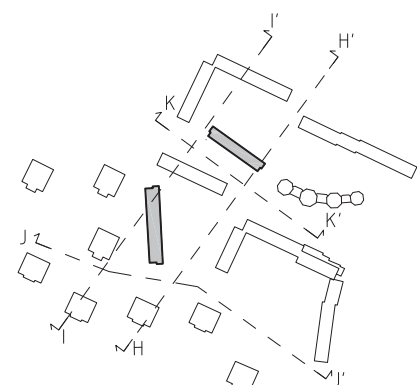



HUS KOLSNARSVÄGEN
 FASAD SYD MOT KOLSNARSVÄGEN
 SKALA 1:200 A3



HUS KOLSNARSVÄGEN
FASAD ÖST
SKALA 1:200 A3



HUS KOLSNARSVÄGEN
FASAD VÄST
SKALA 1:200 A3



HUS KOLSNARSVÄGEN
FASAD NORR MOT GÅRDEN
SKALA 1:200 A3



HUS LÅNGHALSVÄGEN
FASAD VÄST MOT GÅNGSTRÅKET
SKALA 1:200 A3



HUS LÅNGHALSVÄGEN
FASAD SYD MOT LÅNGHALSVÄGEN
SKALA 1:200 A3



HUS LÅNGHALSVÄGEN
FASAD MOT NORR
SKALA 1:200 A3



HUS LÅNGHALSVÄGEN
 FASAD MOT GÅRDEN
 SKALA 1:200 A3