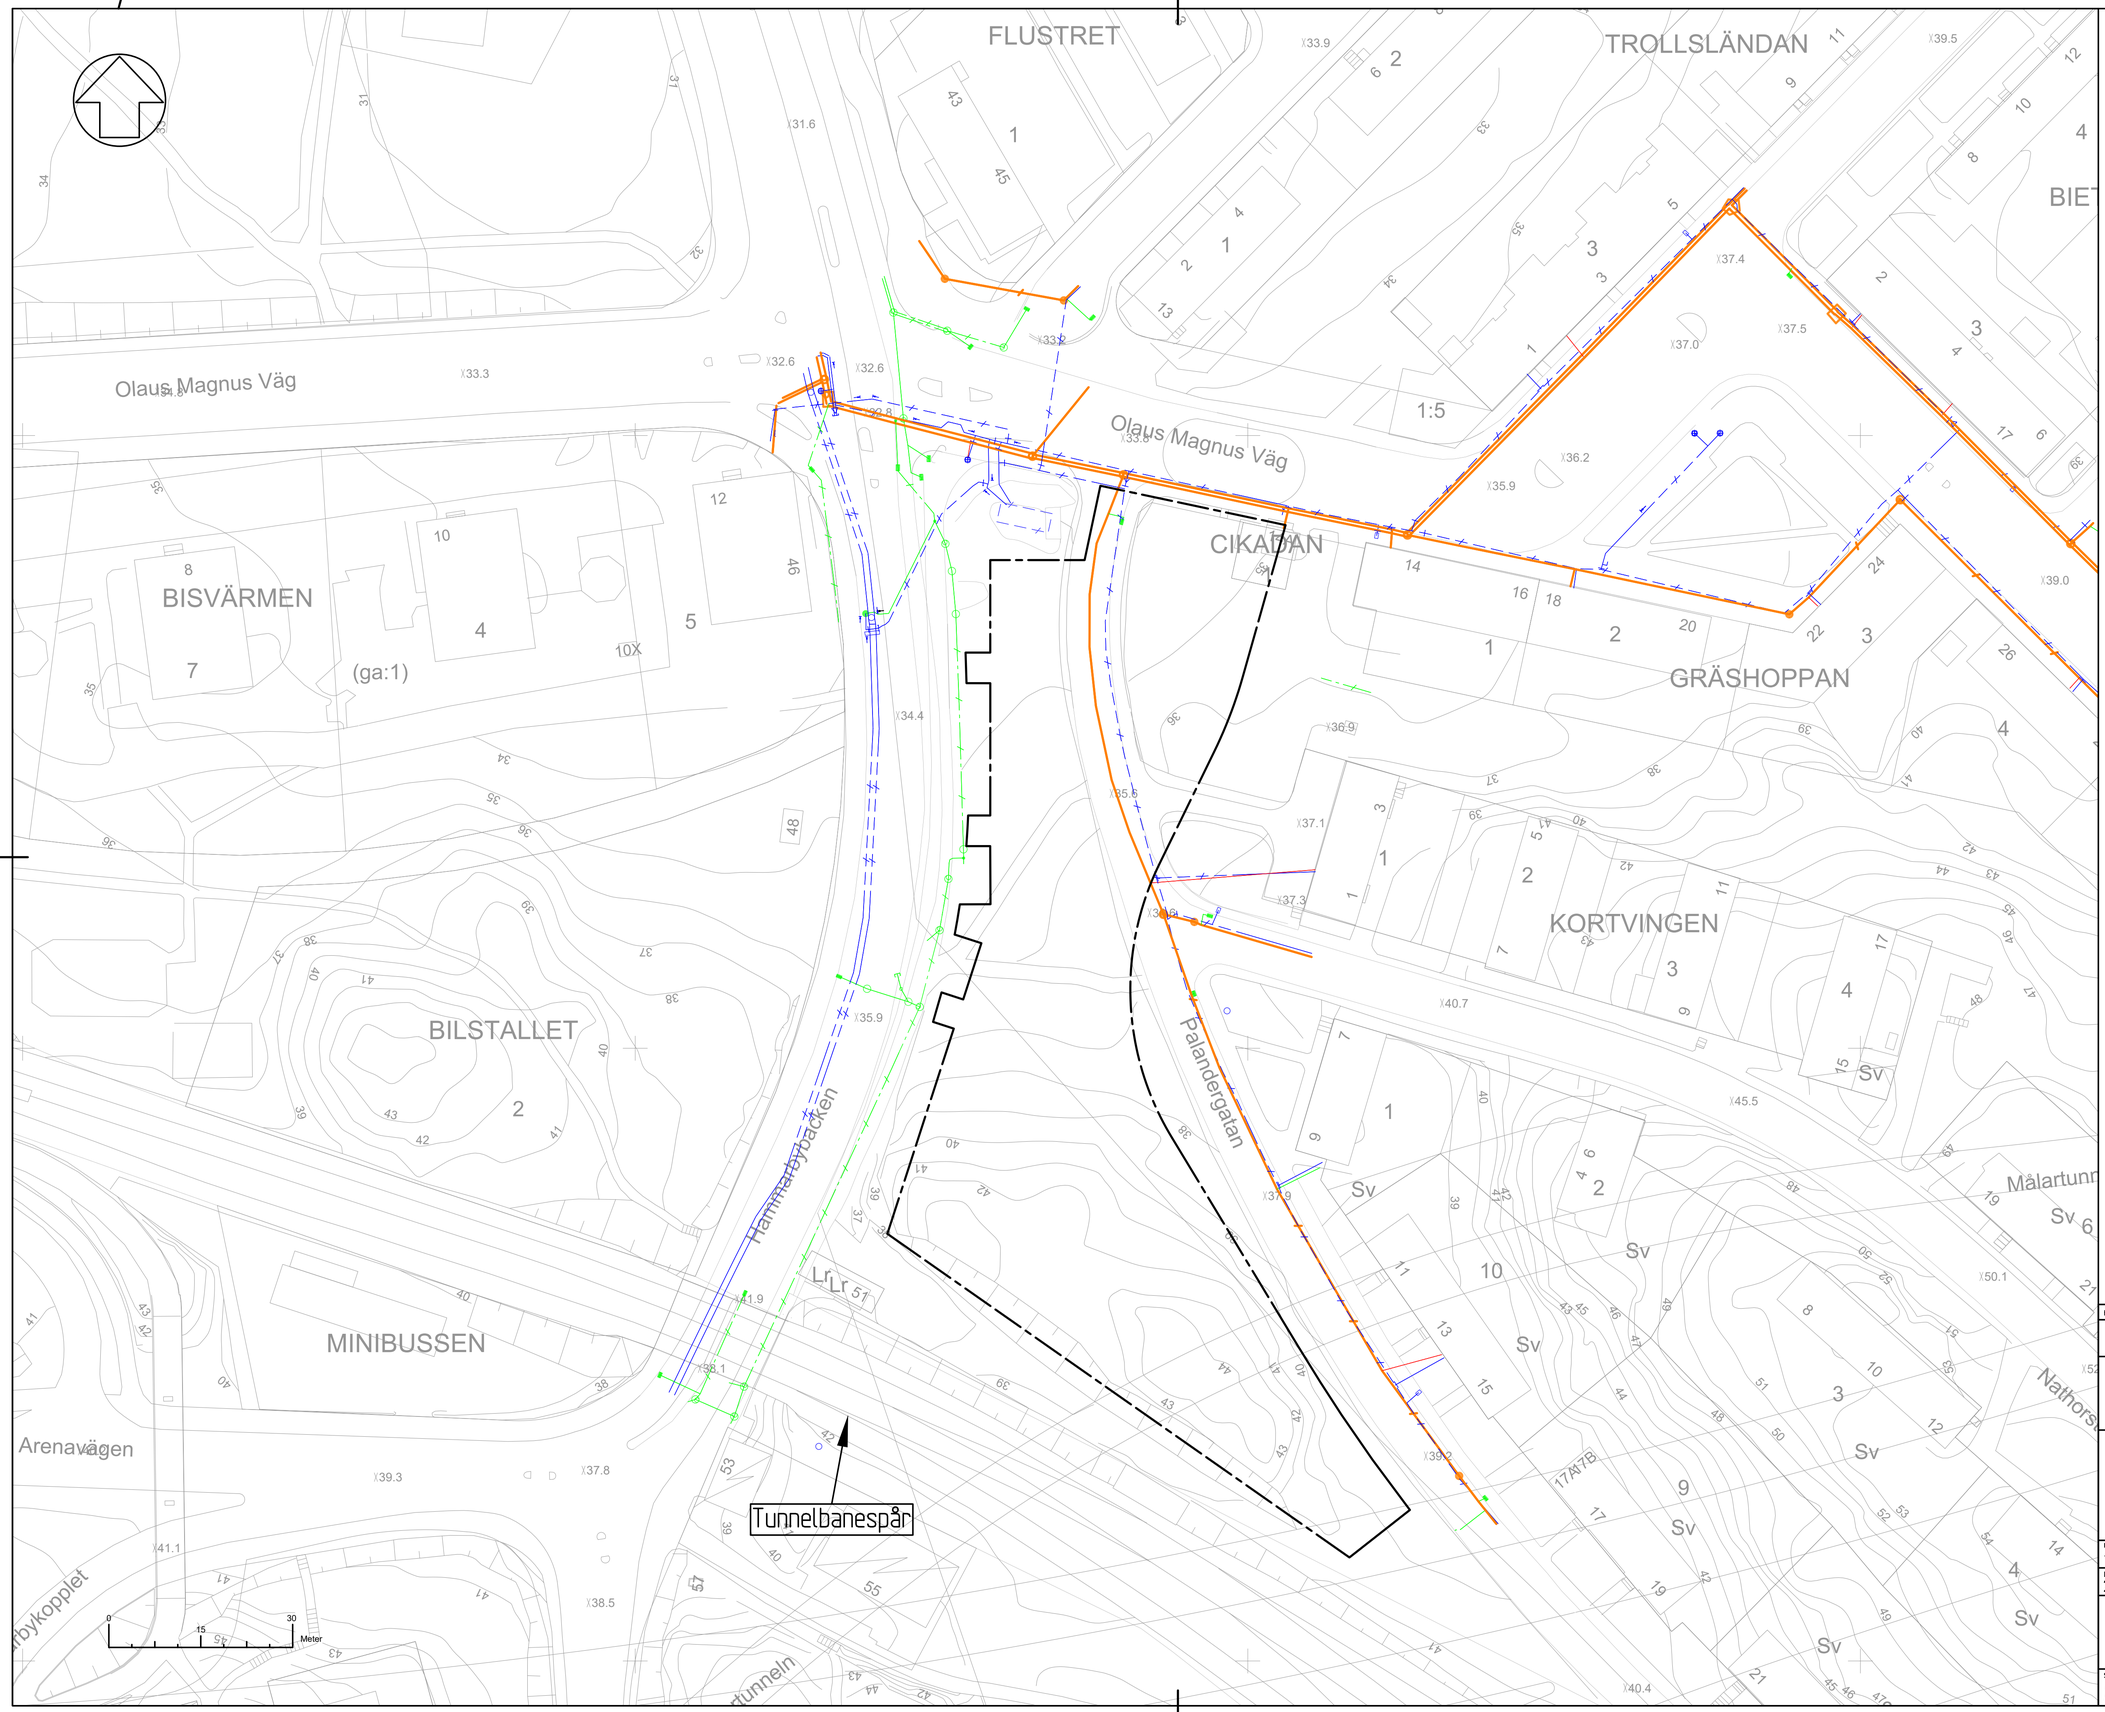


Beteckningar

- Utredningsområde

Befintligt system

- Dagvattenledning
- Vattenledning
- Spillvattenledning
- Kombinerat avlopp
- Flödesväg ytavrinning

Koordinatsystem
Sweref 99 18 00
Höjdsystem
RH2000

| BET | ANT | ÄNDRINGEN AVSER | DATUM | SIGN |
|---|---|---|---|---|


Norconsult
Norconsult AB
Hantverkargatan 5
112 21 Stockholm
Tfn: +46 8 462 64 30
www.norconsult.se


| UPPDRAG NR | RITAD / KONSTRUERAD AV | HANDLÄGGARE |
|---|---|---|
| 1074629 | KW | KW |

| DATUM | ANSVARIG |
|---|---|
| 2023-11-20 | JL |

CIKADAN

DAGVATTENUTREDNING
BEFINTLIG DAGVATTENHANTERING

| SKALA | NUMMER | BET |
|---|---|---|
| A1: 1:400<br>A3: 1:800 | BILAGA 1 | |

Sekt:(N,W)7143,W7145N,S Arbetsmaterial X02 BIM-KR:20,Modell:2023-10-03 Arbetsfiler EAO\Bilaga 1 2023-2023 Bilagaförteg
Plottad 2023-11-20, 16:39:44
Plottad av Kerstin Wetsen


Inkom till Stockholms stadsbyggnadskontor - 2024-02-28, Dnr 2016-00773