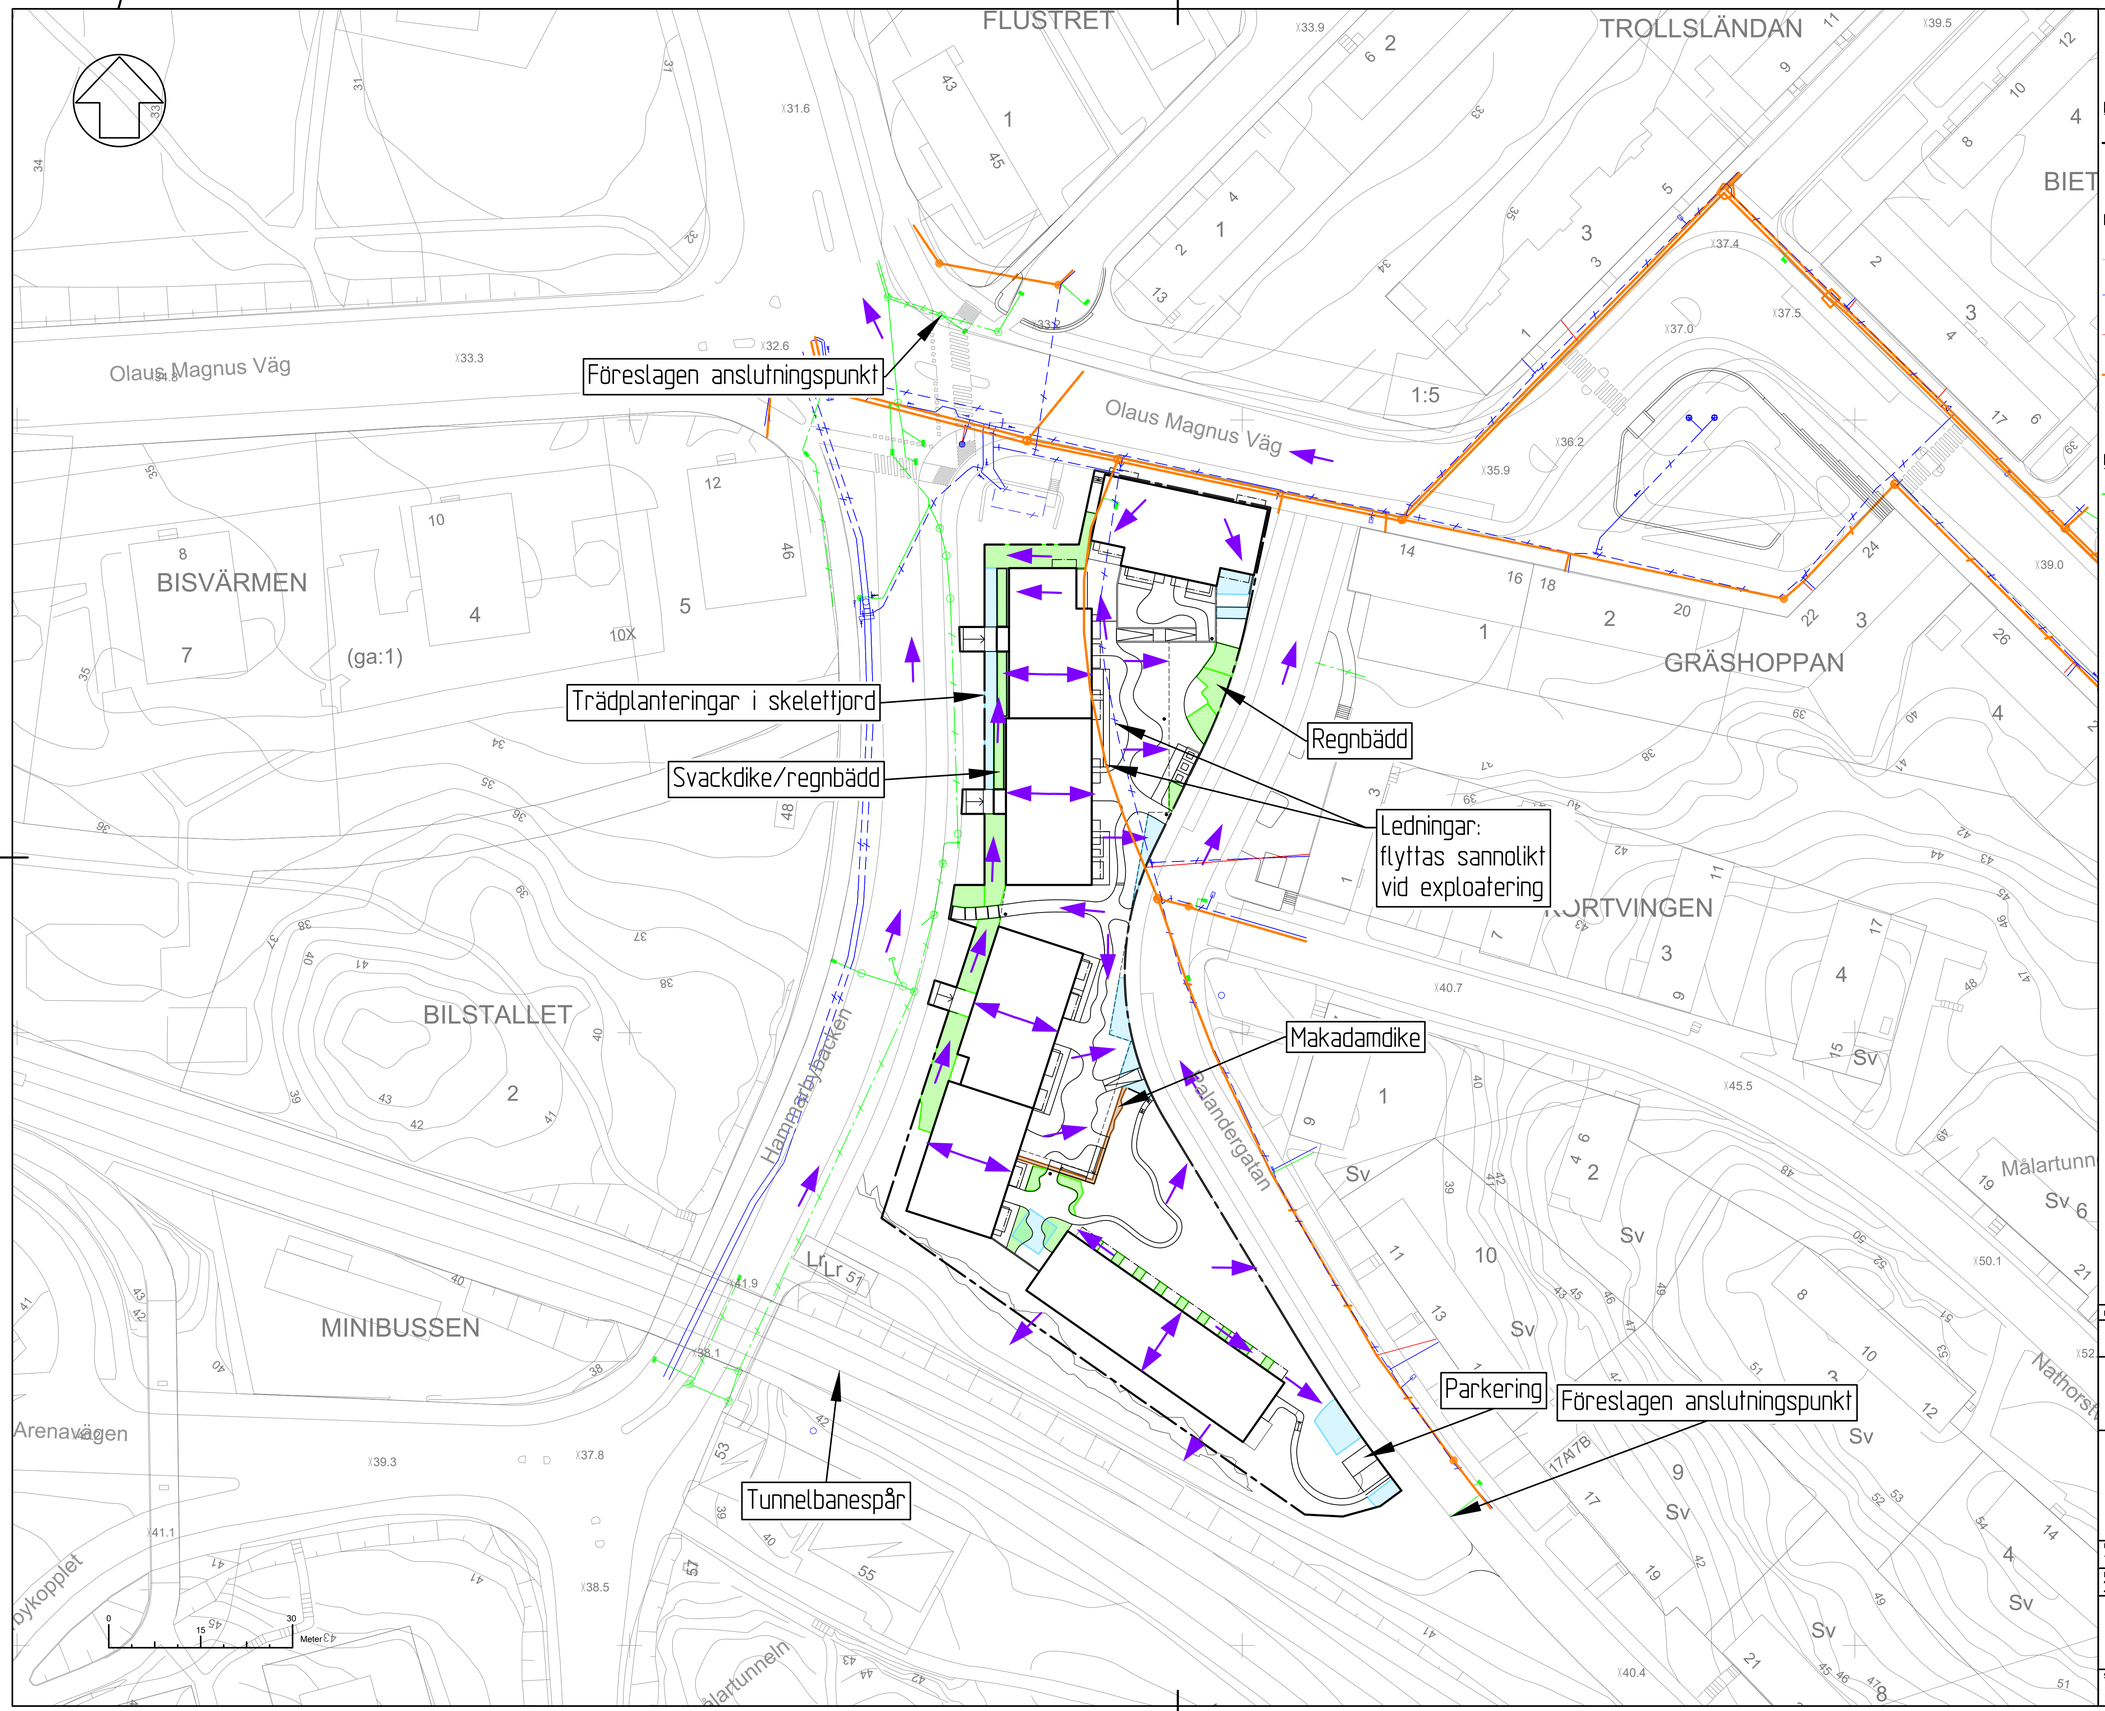

Beteckningar

- Utredningsområde

Befintligt system

- Dagvattenledning
- Vattenledning
- Spillvattenledning
- Kombinerat avlopp

Föreslaget dagvattensystem

- Dagvattenledning
- Skelettjord
- Regnbädd
- Makadamdike
- Föreslagen ytavrinning

Koordinatsystem
Sweref 99 18 00
Höjdsystem
RH2000

BET	ANT	ÄNDRINGEN AVSER	DATUM	SIGN

Norconsult
Norconsult AB
Hantverkargatan 5
112 21 Stockholm
Tfn: +46 8 462 64 30
www.norconsult.se

UPPDRAG NR	RITAD / KONSTRUERAD AV	HANDLÄGGARE
1074629	KW	KW
DATUM	ANSVARIG	
2023-11-20	JL	

CIKADAN

DAGVATTENUTREDNING
FÖRESLAGEN DAGVATTENHANTERING

SKALA	NUMMER	BET
A1: 1:400 A3: 1:800	BILAGA 2	

Sweref 99 TM \ SWEREF99 TM \ RH2000 \ Projektering \ Projektfiler \ Dagvattenutredning \ Bilaga 2 \ Bilaga 2.dwg
Plottad: 2023-11-20 11:14:36
Plottad av: Karolin Wiman

Inkom till Stockholms stadsbyggnadskontor - 2024-02-28, Dnr 2016-00773