

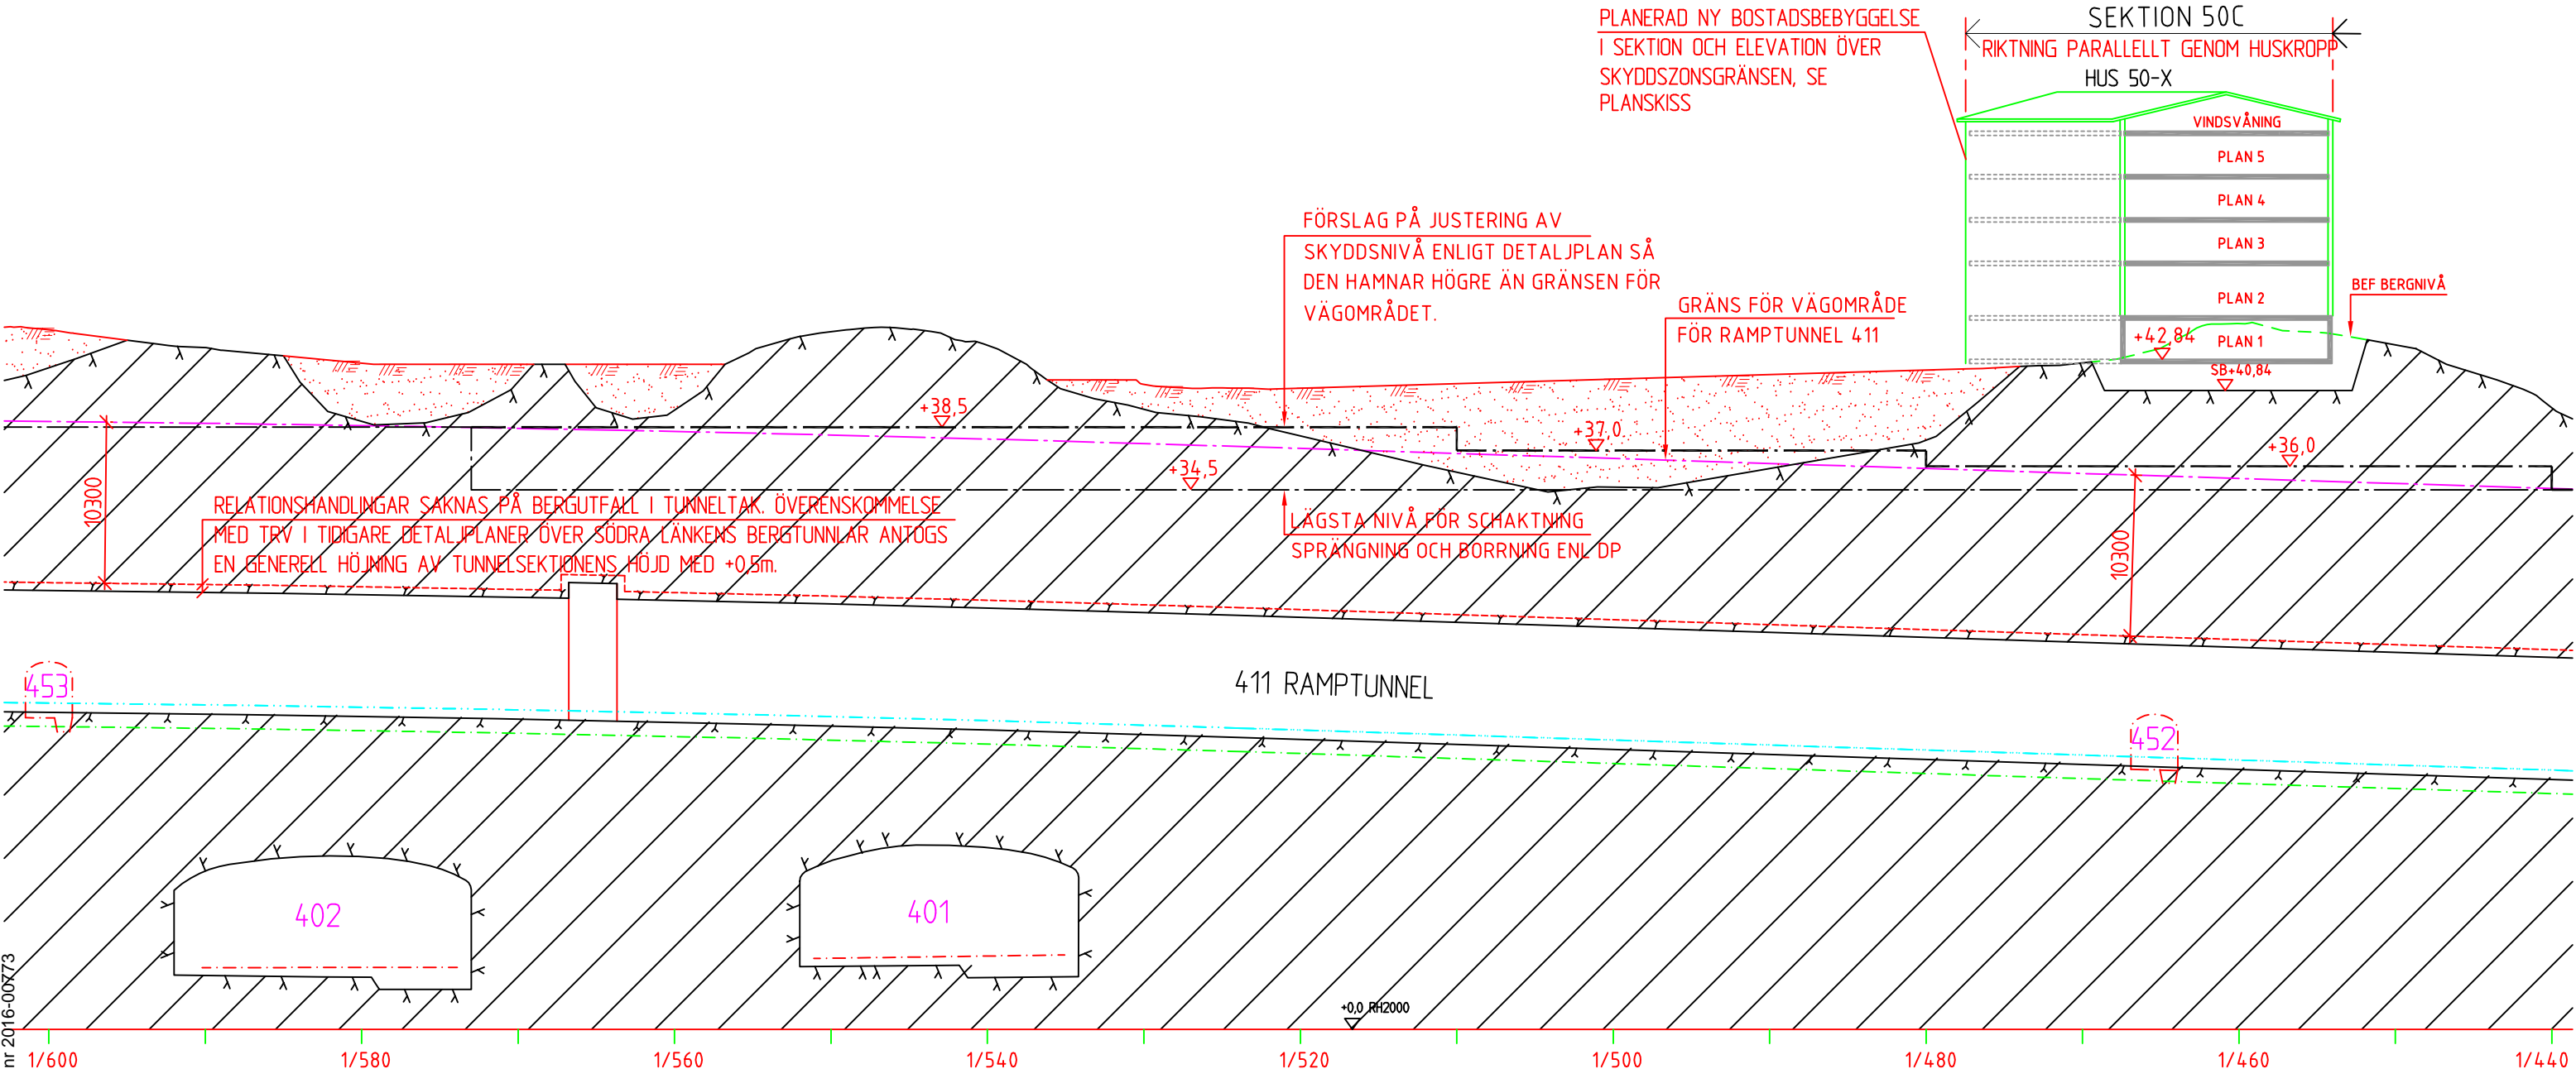
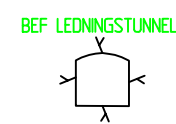


Inkom till Stockholms stadsbyggnadskontor - 2024-02-16, Dnr 2016-00773

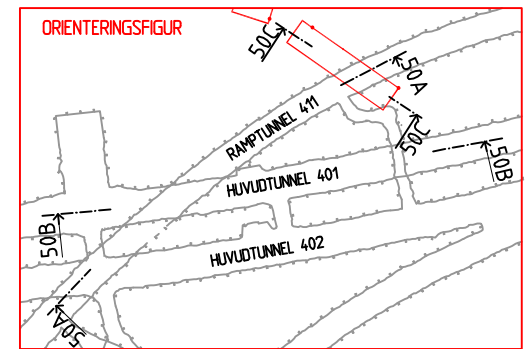

SEKSION 50A - 411 RAMPTUNNEL / PROFIL
SKALA 1:400 (A3)

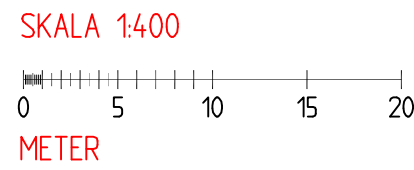

CIKADAN
Skiss 2023-11-15/GLN