



VÅR - HÖSTDAGJÄMNING

KL. 9

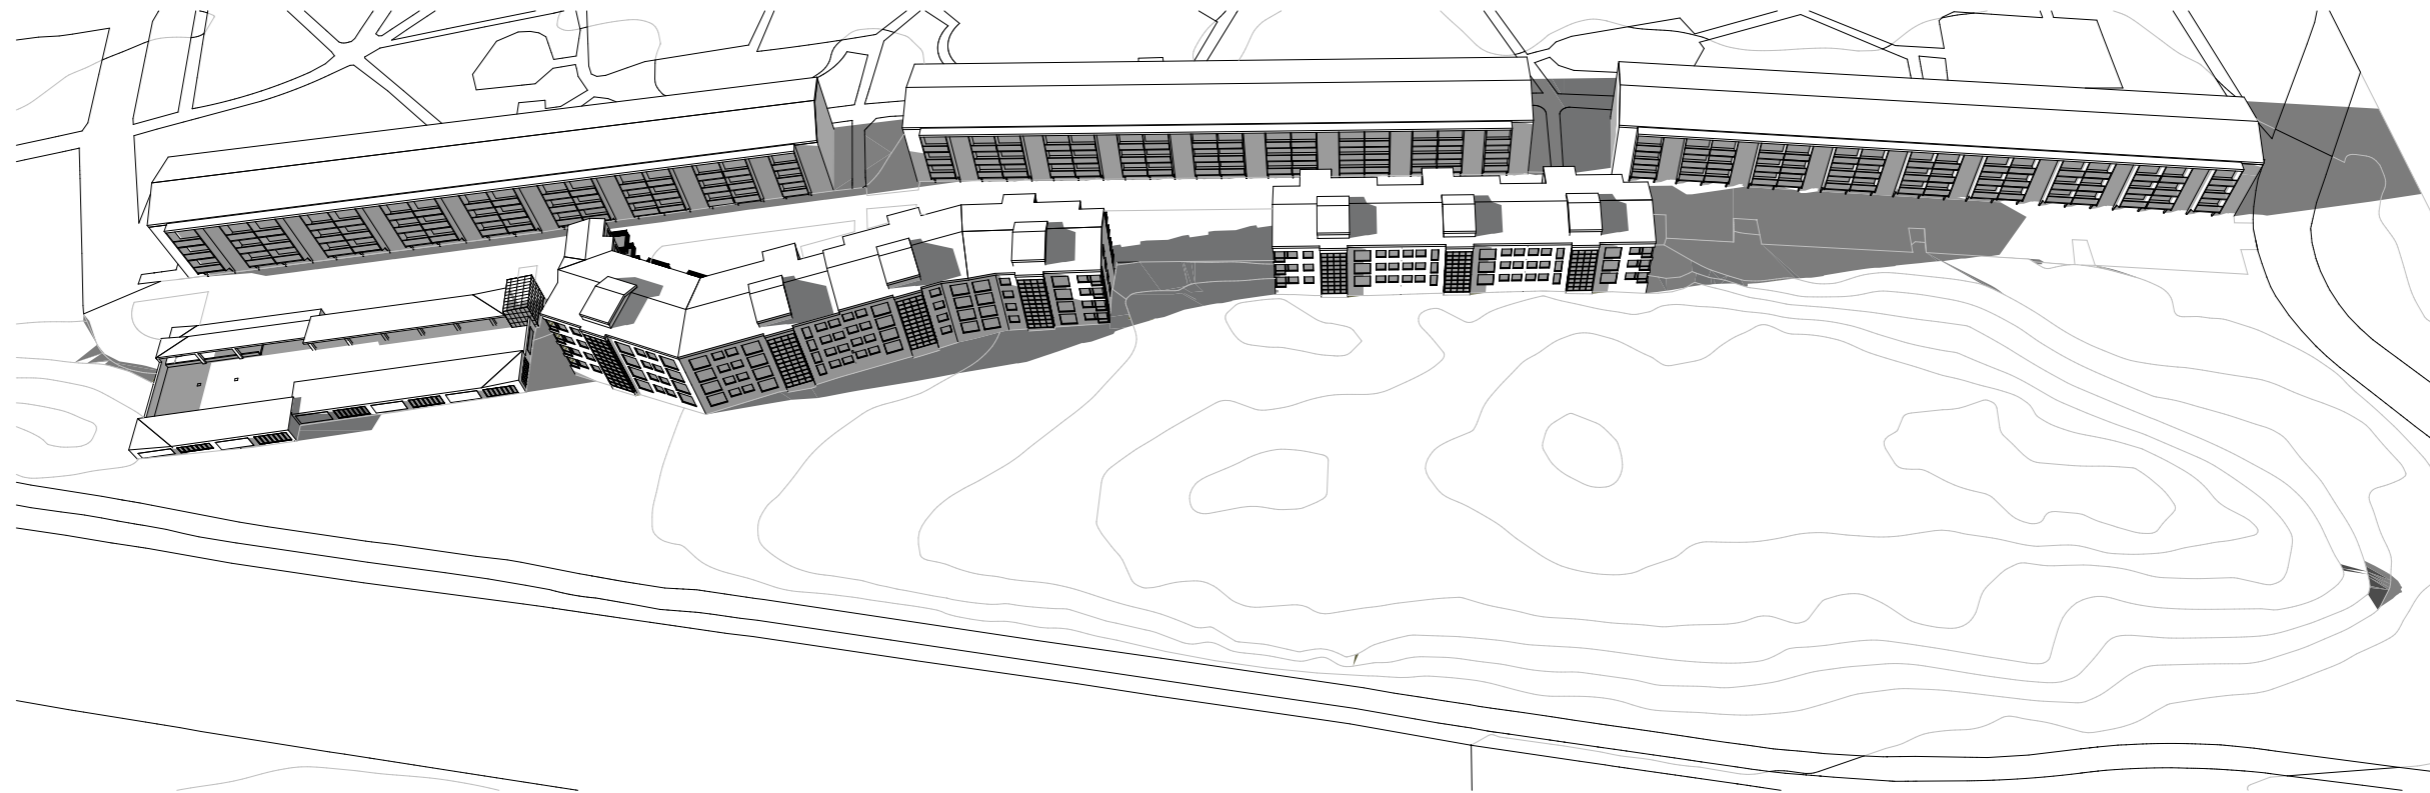


SILVRET 3, GRIMSTA
SOLSTUDIE SKISS 13 01 09

ARKITEKTER ENGSTRAND OCH SPEEK AB
GÄVLEGATAN 12A 113 30 STOCKHOLM
TEL 08-545 68 460 engstrandochspeek.se

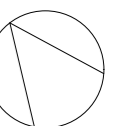


VÅR - HÖSTDAGJÄMNING


KL. 9

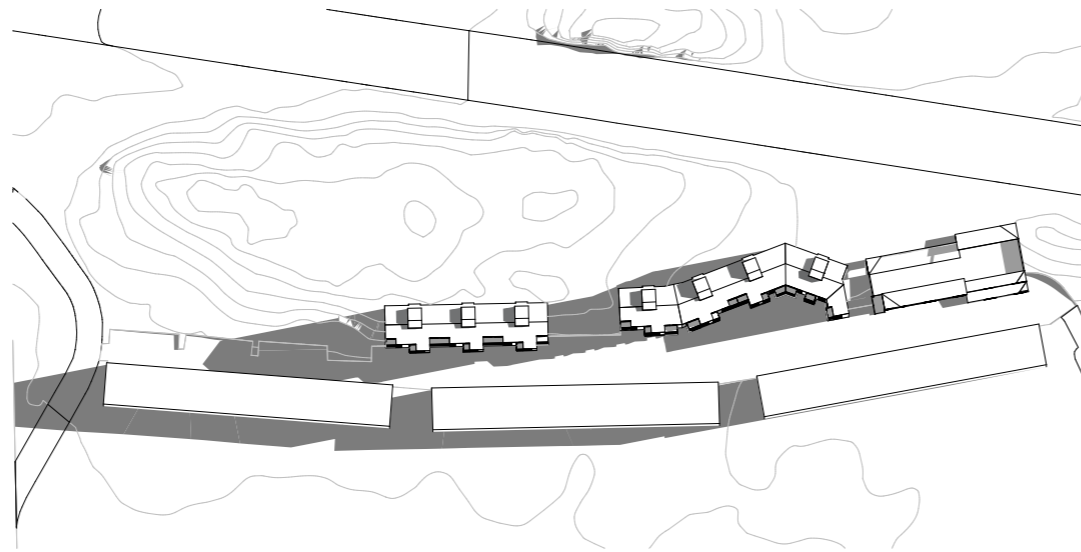

KL. 12

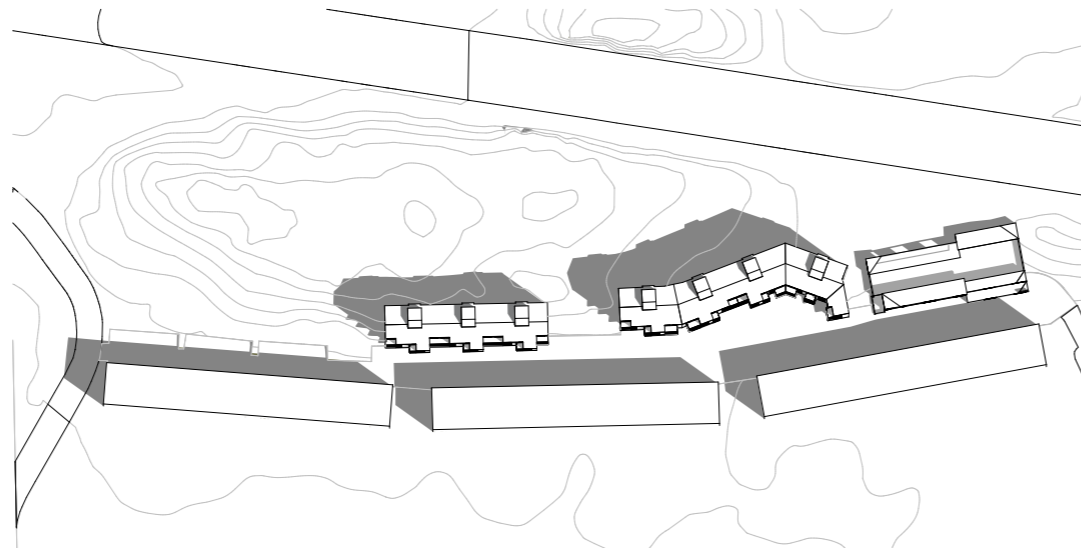


KL. 15

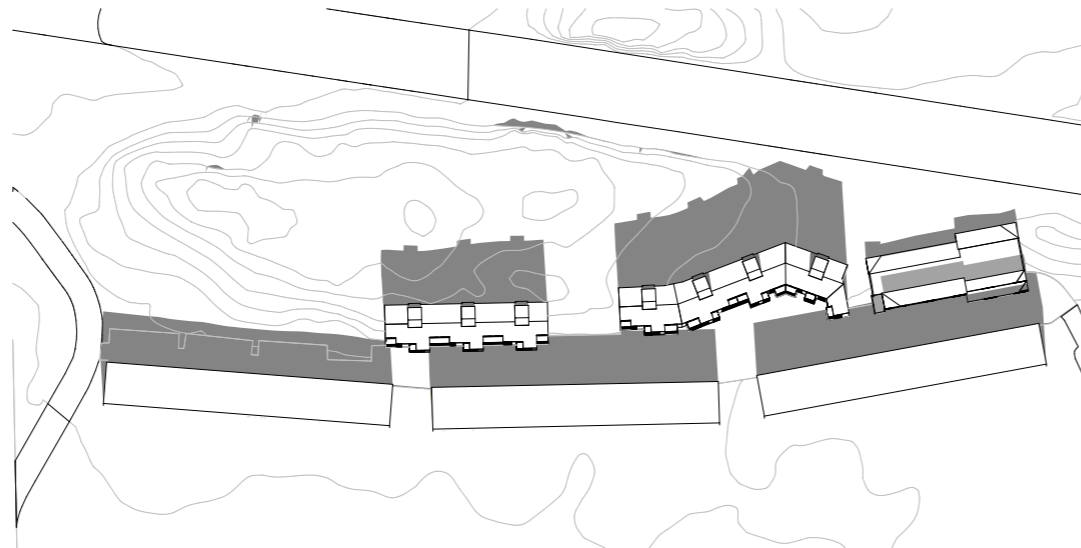


MIDSOMMARAFTON


KL. 9

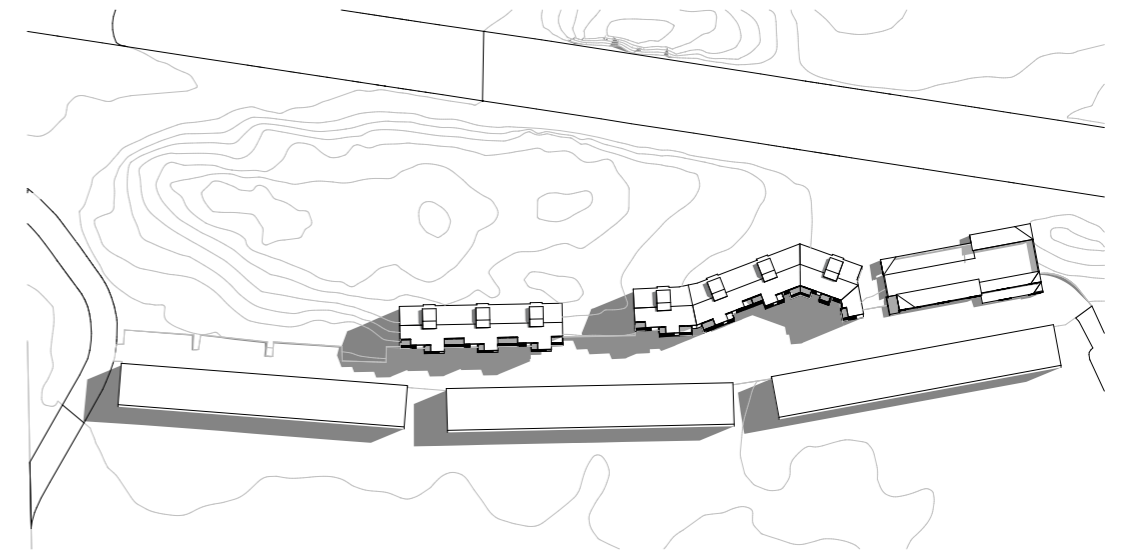

KL. 12

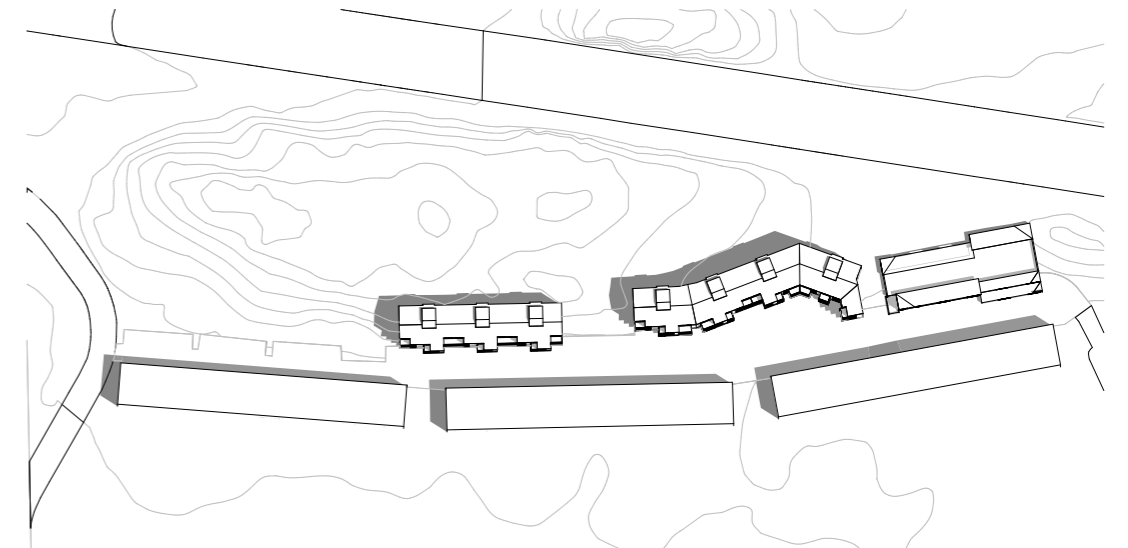

KL. 15

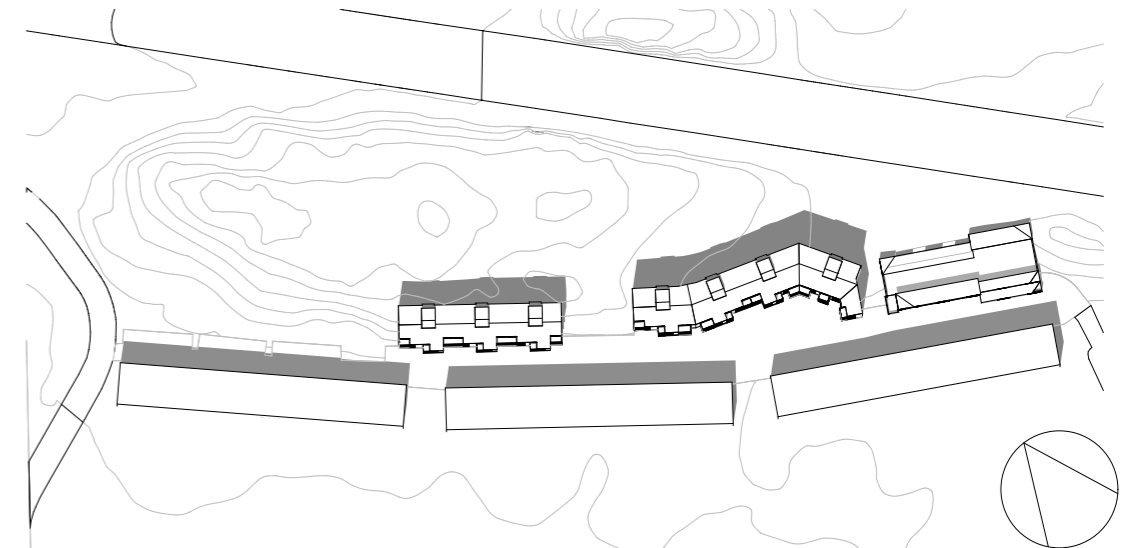

SILVRET 3, GRIMSTA
SOLSTUDIE SKISS 12 12 17
SKALA 1:2500 (A3)

ARKITEKTER ENGSTRAND OCH SPEEK AB
GÄVLEGATAN 12A 113 30 STOCKHOLM
TEL 08-545 68 460 engstrandochspeek.se