


FÖRSLAG TILL STADSPLAN
FÖR DELAR AV
STADSDELARNA ENSKEDE OCH HERRHAGEN
(NORRA TALLKROGEN)
I STOCKHOLM.

SKALA 1:2000

Tillhör Kungl. Majts beslut
den 8 februari 1935.
Stockholm i Komm. stadsdepartementet.
Ex officio:
Valdemar Flens.

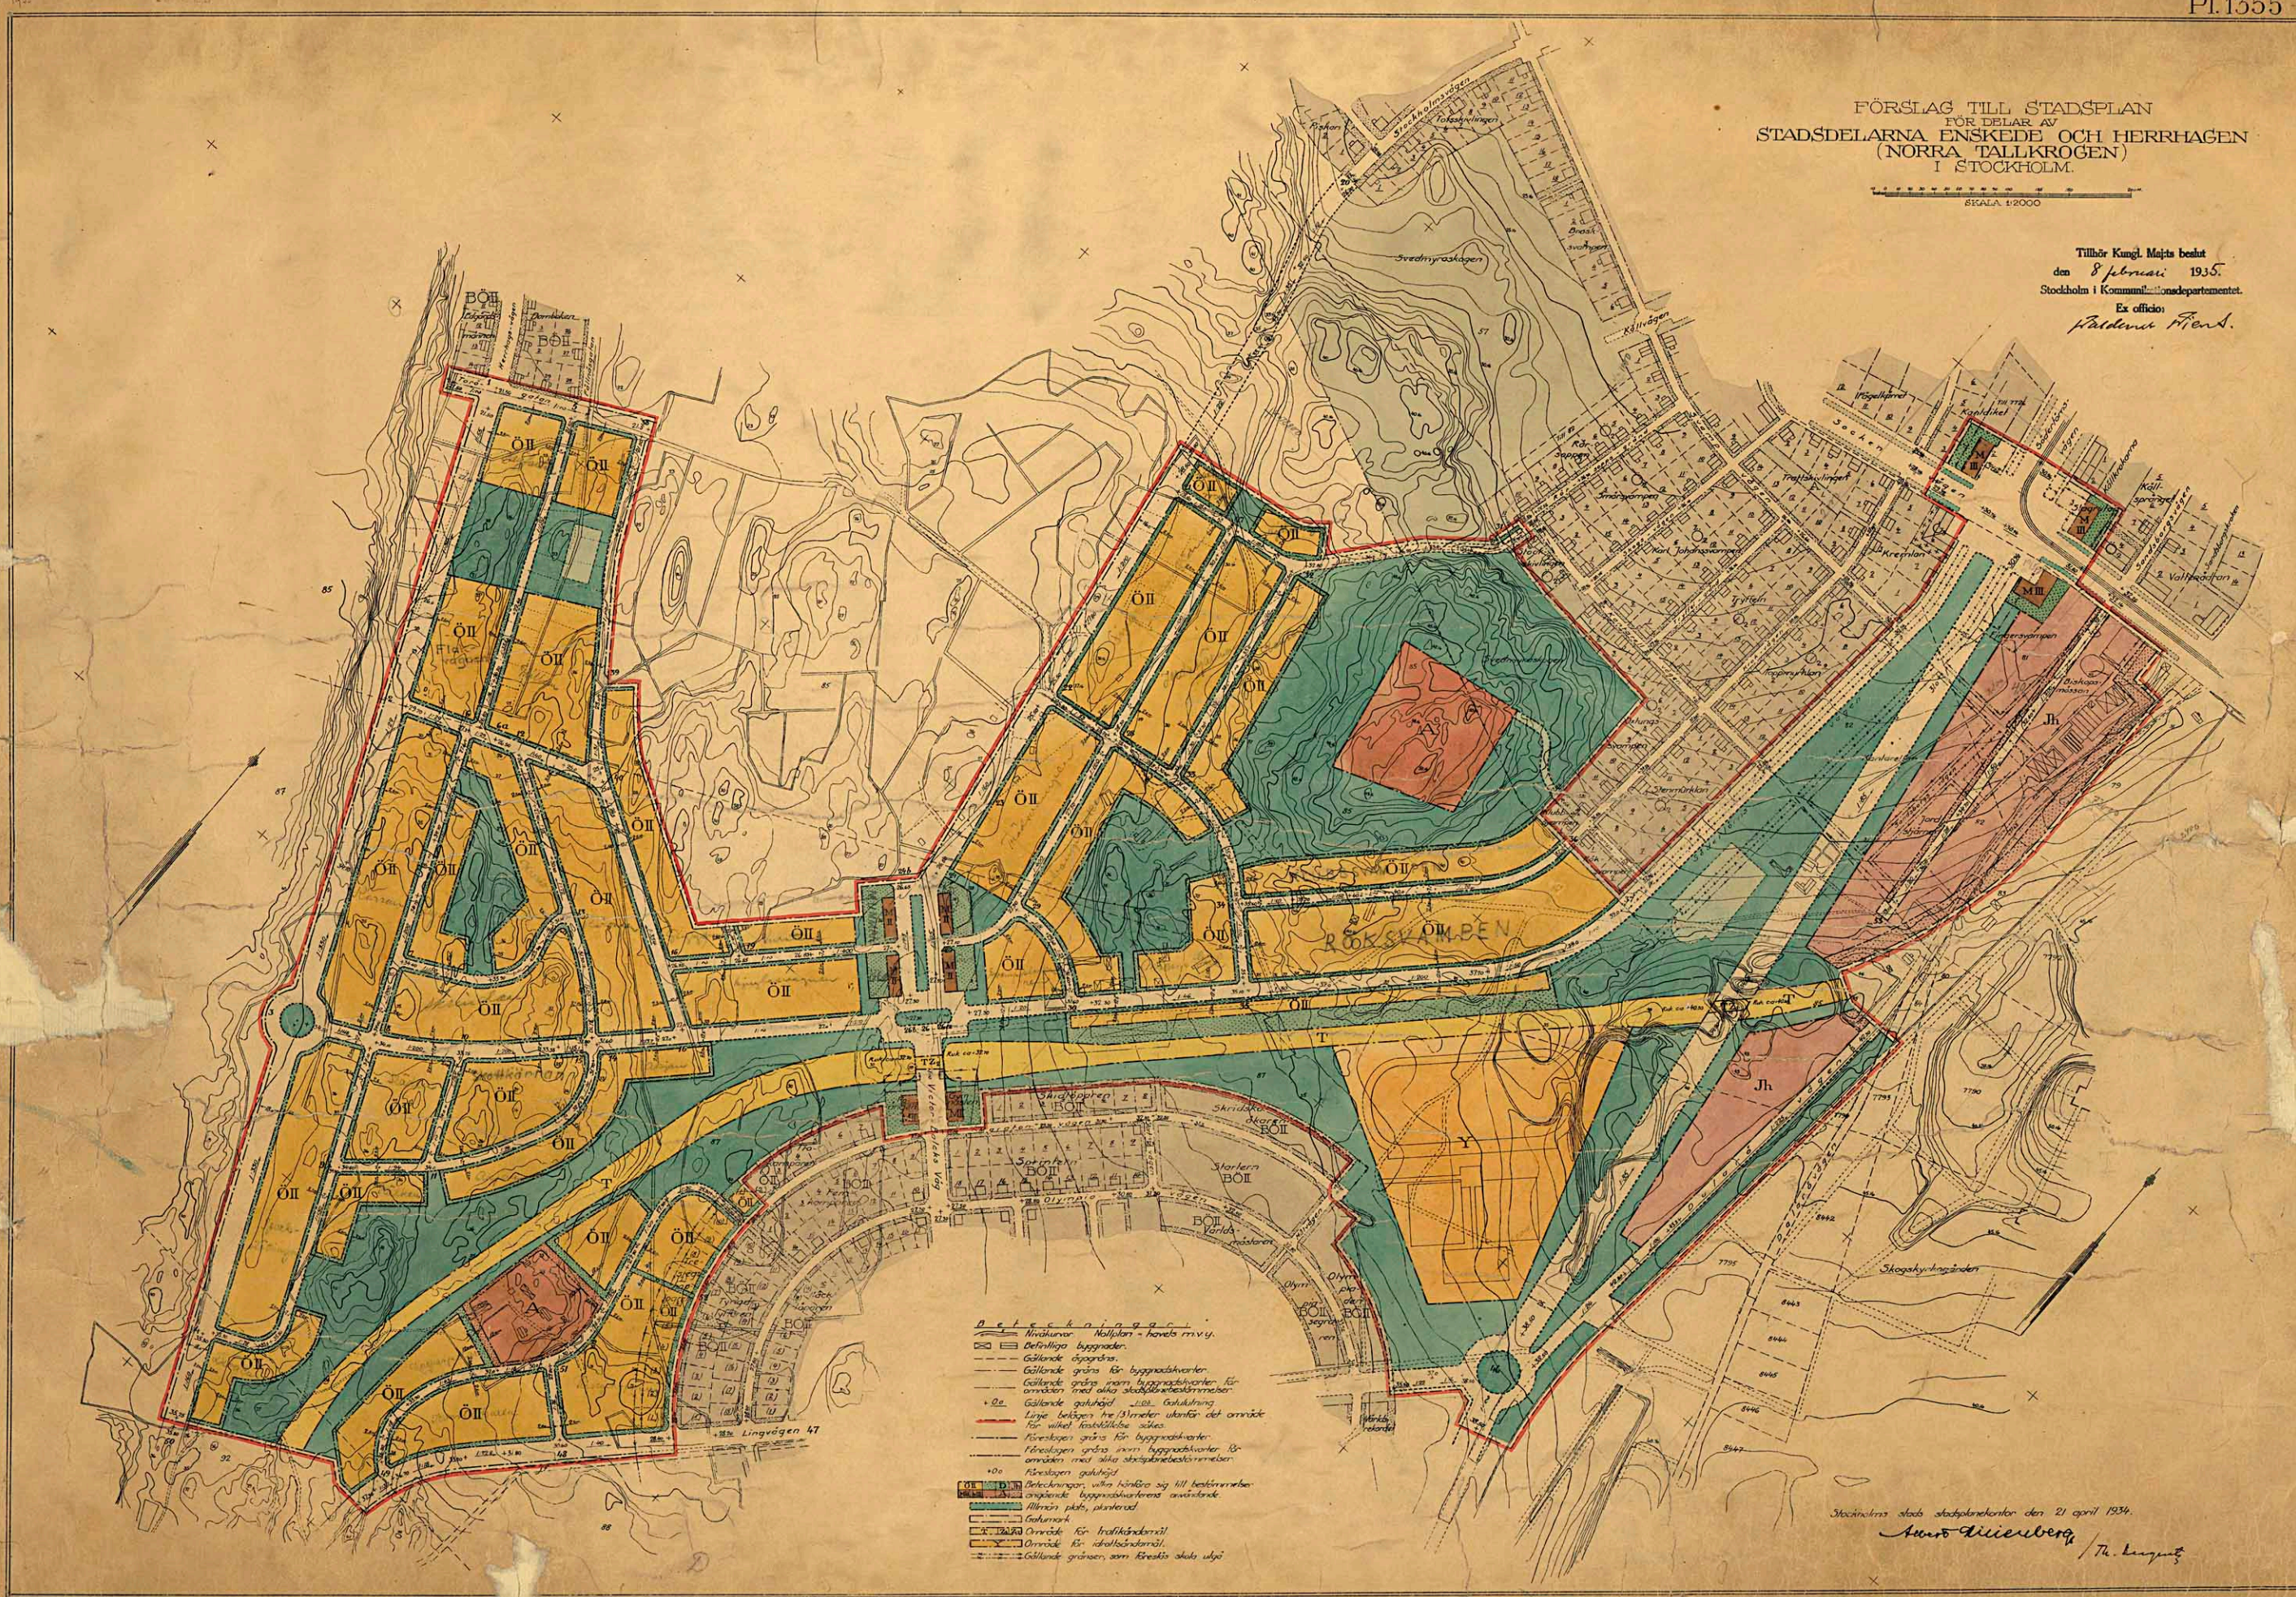

- Bebyggelsearter**
- Nollplan - handels rivvy.
 - Detaljerade byggnader.
 - Gällande byggnads.
 - Gällande gröns för byggnadsarter.
 - Gällande gröns inom byggnadsarter för områden med alla skogsbruksanordningar.
 - Gällande gatuvid.
 - Längs belägen tre (3) meter utanför det område för vilket fastställles sköts.
 - Färdvägar gröns för byggnadsarter.
 - Färdvägar gröns inom byggnadsarter för områden med alla skogsbruksanordningar.
 - Färdvägar gatuvid.
- Övrigt**
- Bebyggelse, vilka härleda sig till bestämmer angående byggnadsarterens användande.
 - Allmän plats, planerad.
 - Gatuvid.
 - Område för trafikändamål.
 - Område för skogsbruksändamål.
 - Gällande gröns, som bestäms sköts utgå.

Stockholms stads stadsplaner den 21 april 1934.
Aurel Liierberg / Th. Lundberg

Till Stadsplaneringsnämnden skickad av den 25 april 1934.
H. K. H. H. H.