

TILLHÖR
STADSBYGGNADSKONTORETS
ARKIVINNEHÅLLS
STOCKHOLMS
STADSBYGGNADSKONTORETFÖRSLAG TILL ÄNDRING AV STADSPLANEN FÖR
DEL AV STADSDELEN REIMERSHOLME

I STOCKHOLM


Skala 1:4000

Långholmen

Långholmsviken

ARBETSEXEMPLAR

ARBETSEXEMPLAR

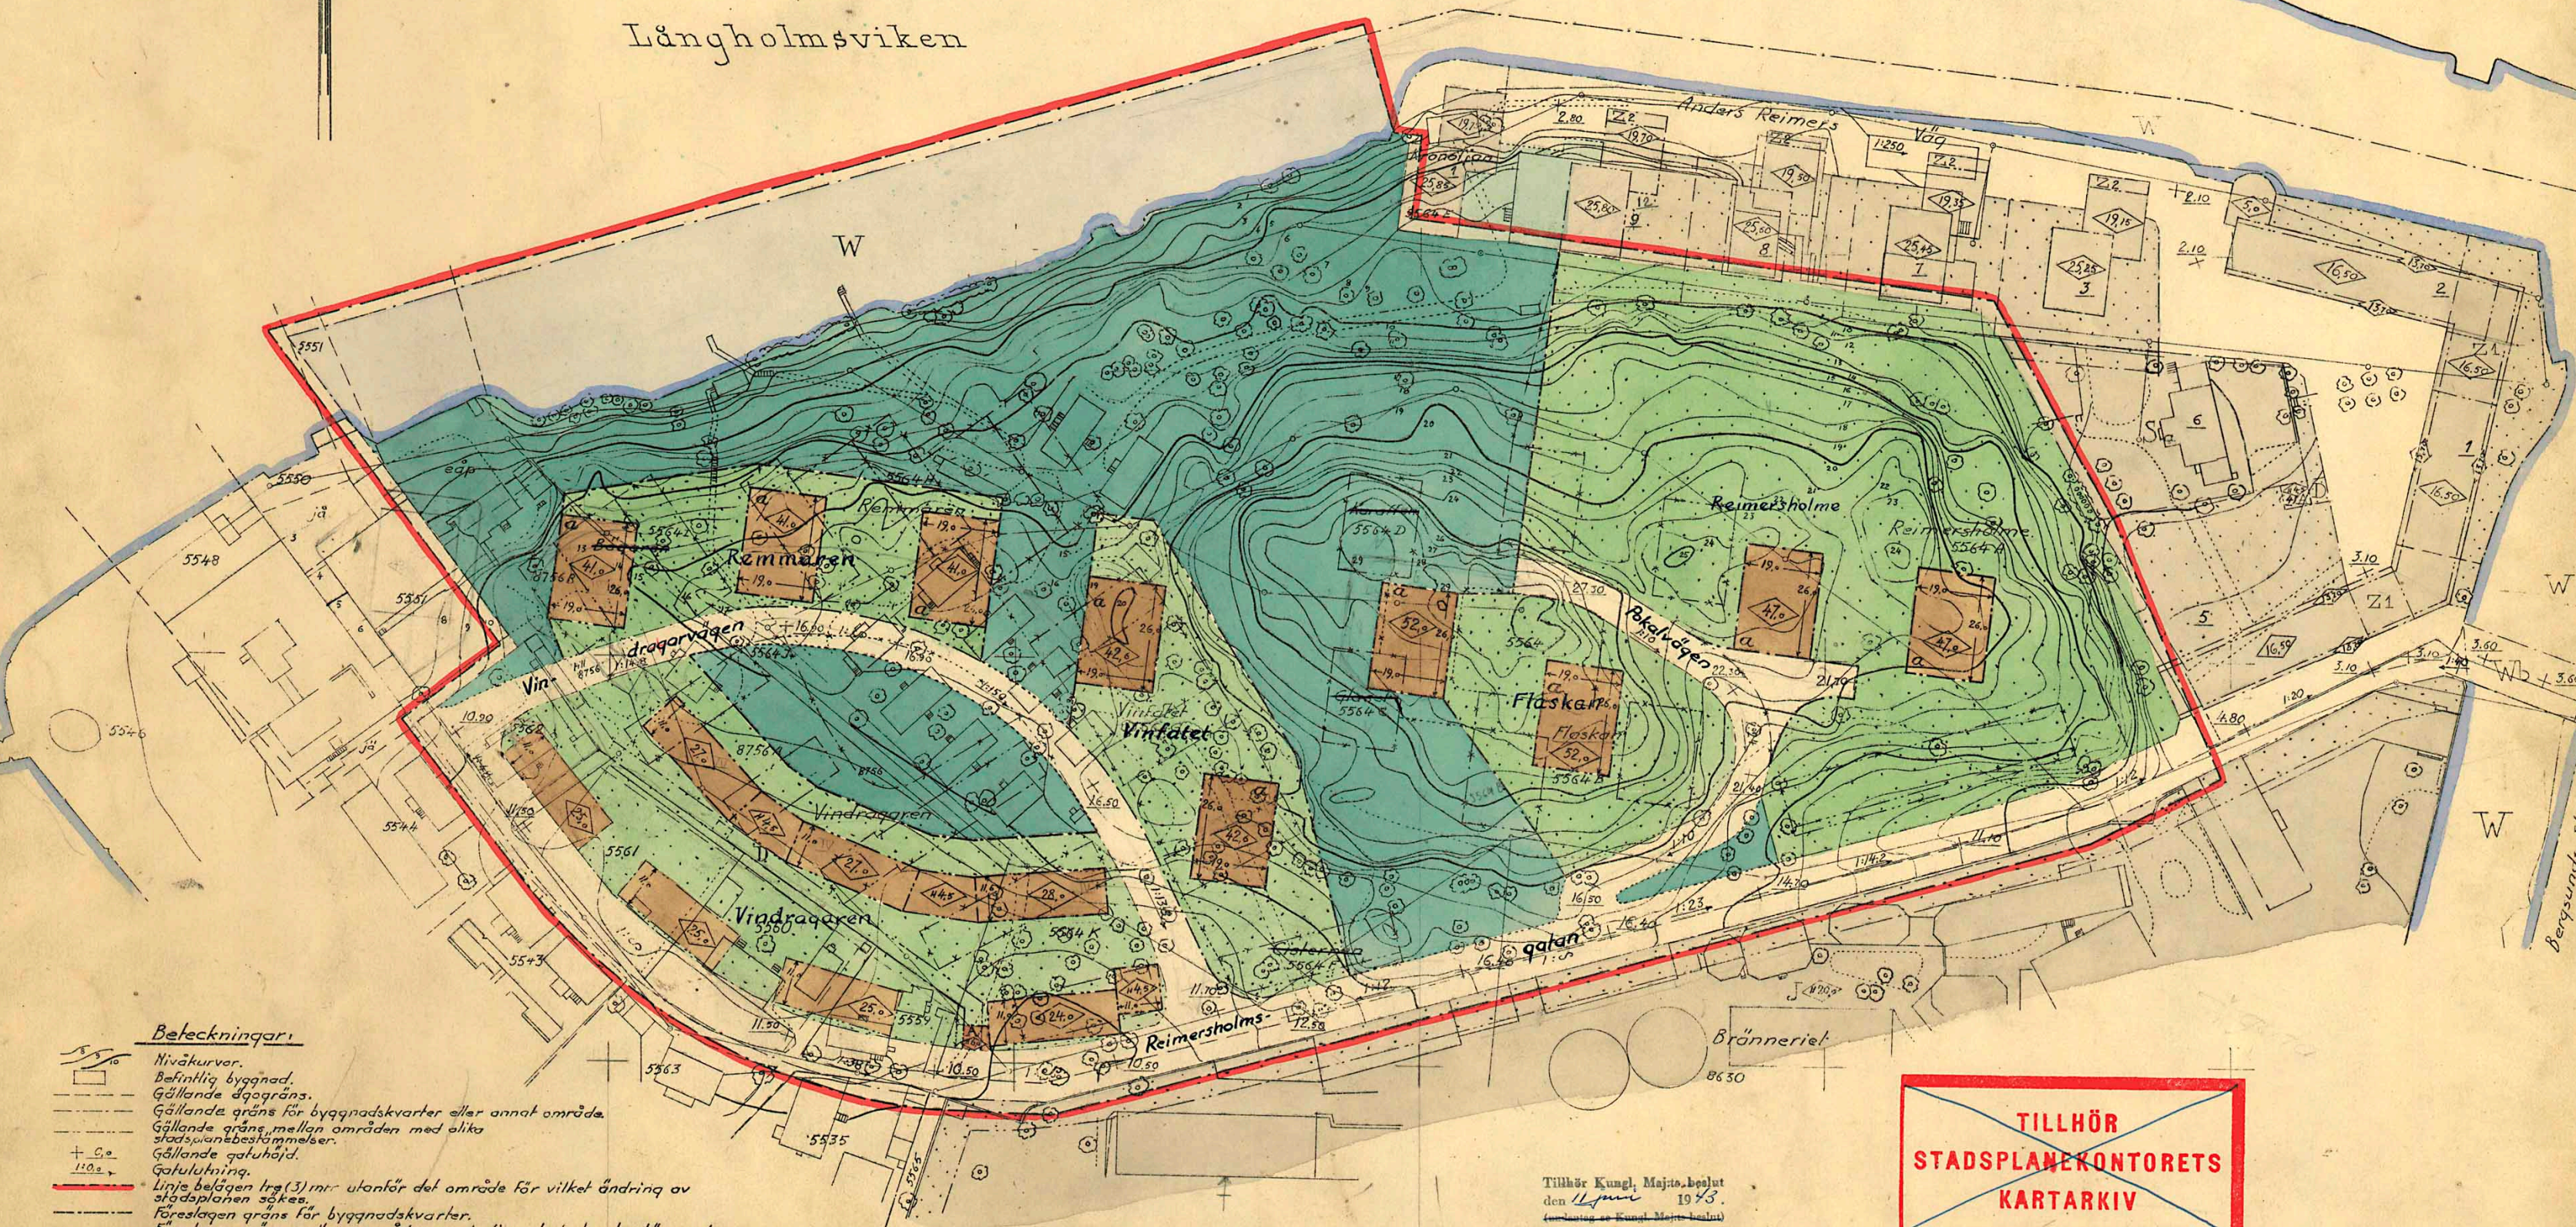

Beteckningar:

- Nivåkurvor.
- Befintlig byggnad.
- Gällande draggräns.
- Gällande gräns för byggnadskvarter eller annat område.
- Gällande gräns mellan områden med olika stadsplanbestämmelser.
- Gällande gatuhöjd.
- Gatuförhållning.
- Linje belägen 1/3 m. utanför det område för vilket ändring av stadsplanen sökes.
- Föreslagen gräns för byggnadskvarter.
- Föreslagen gräns mellan områden med olika stadsplanbestämmelser.
- Förgräns.
- Föreslagen gatuhöjd.
- Gällande gräns som förslås att utgå.
- Allmän plats, planerad.
- Kötkområde.
- Gatumark.
- Beteckningar vilka hänföra sig till bestämmelser angående byggnadskvarterens användande.

Nullplan = havets m.h.y.

Tillhör Kungl. Maj:ts beslut
den 11 juni 1943.
(Sedv. av Kungl. Maj:ts beslut)
Stockholm i KommunikationsdepartementetEx officio:
Sigurd WangKopians likhet med originalet bekräftar
Stockholm i stadsbyggnadskontoret den 19.9.44
Björn Johansson
ArkitektTILLHÖR
STADSPLANERKONTORETS
KARTARKIV

Stockholms stads stadsplanekontor den 5 dec. 1942.

Sven Nilsson

Stockholms stadsfullmäktige hava vid sammanträde
den 19 april 1943 för sin del godkänt
denna stadsplan.
Stockholm i stadskansliet den 27.5.1942
Hellen Bergström
f. RegistratorTillhör stadsplanenämndens skrivelse av den 9 dec. 1942
till fastighetsnämnden.

B. Aspegren s.u.