


Dp 88146

INNELIGGANDE EXEMPLAR

STOCKHOLMS
STADSBYGGNADSKONTOR

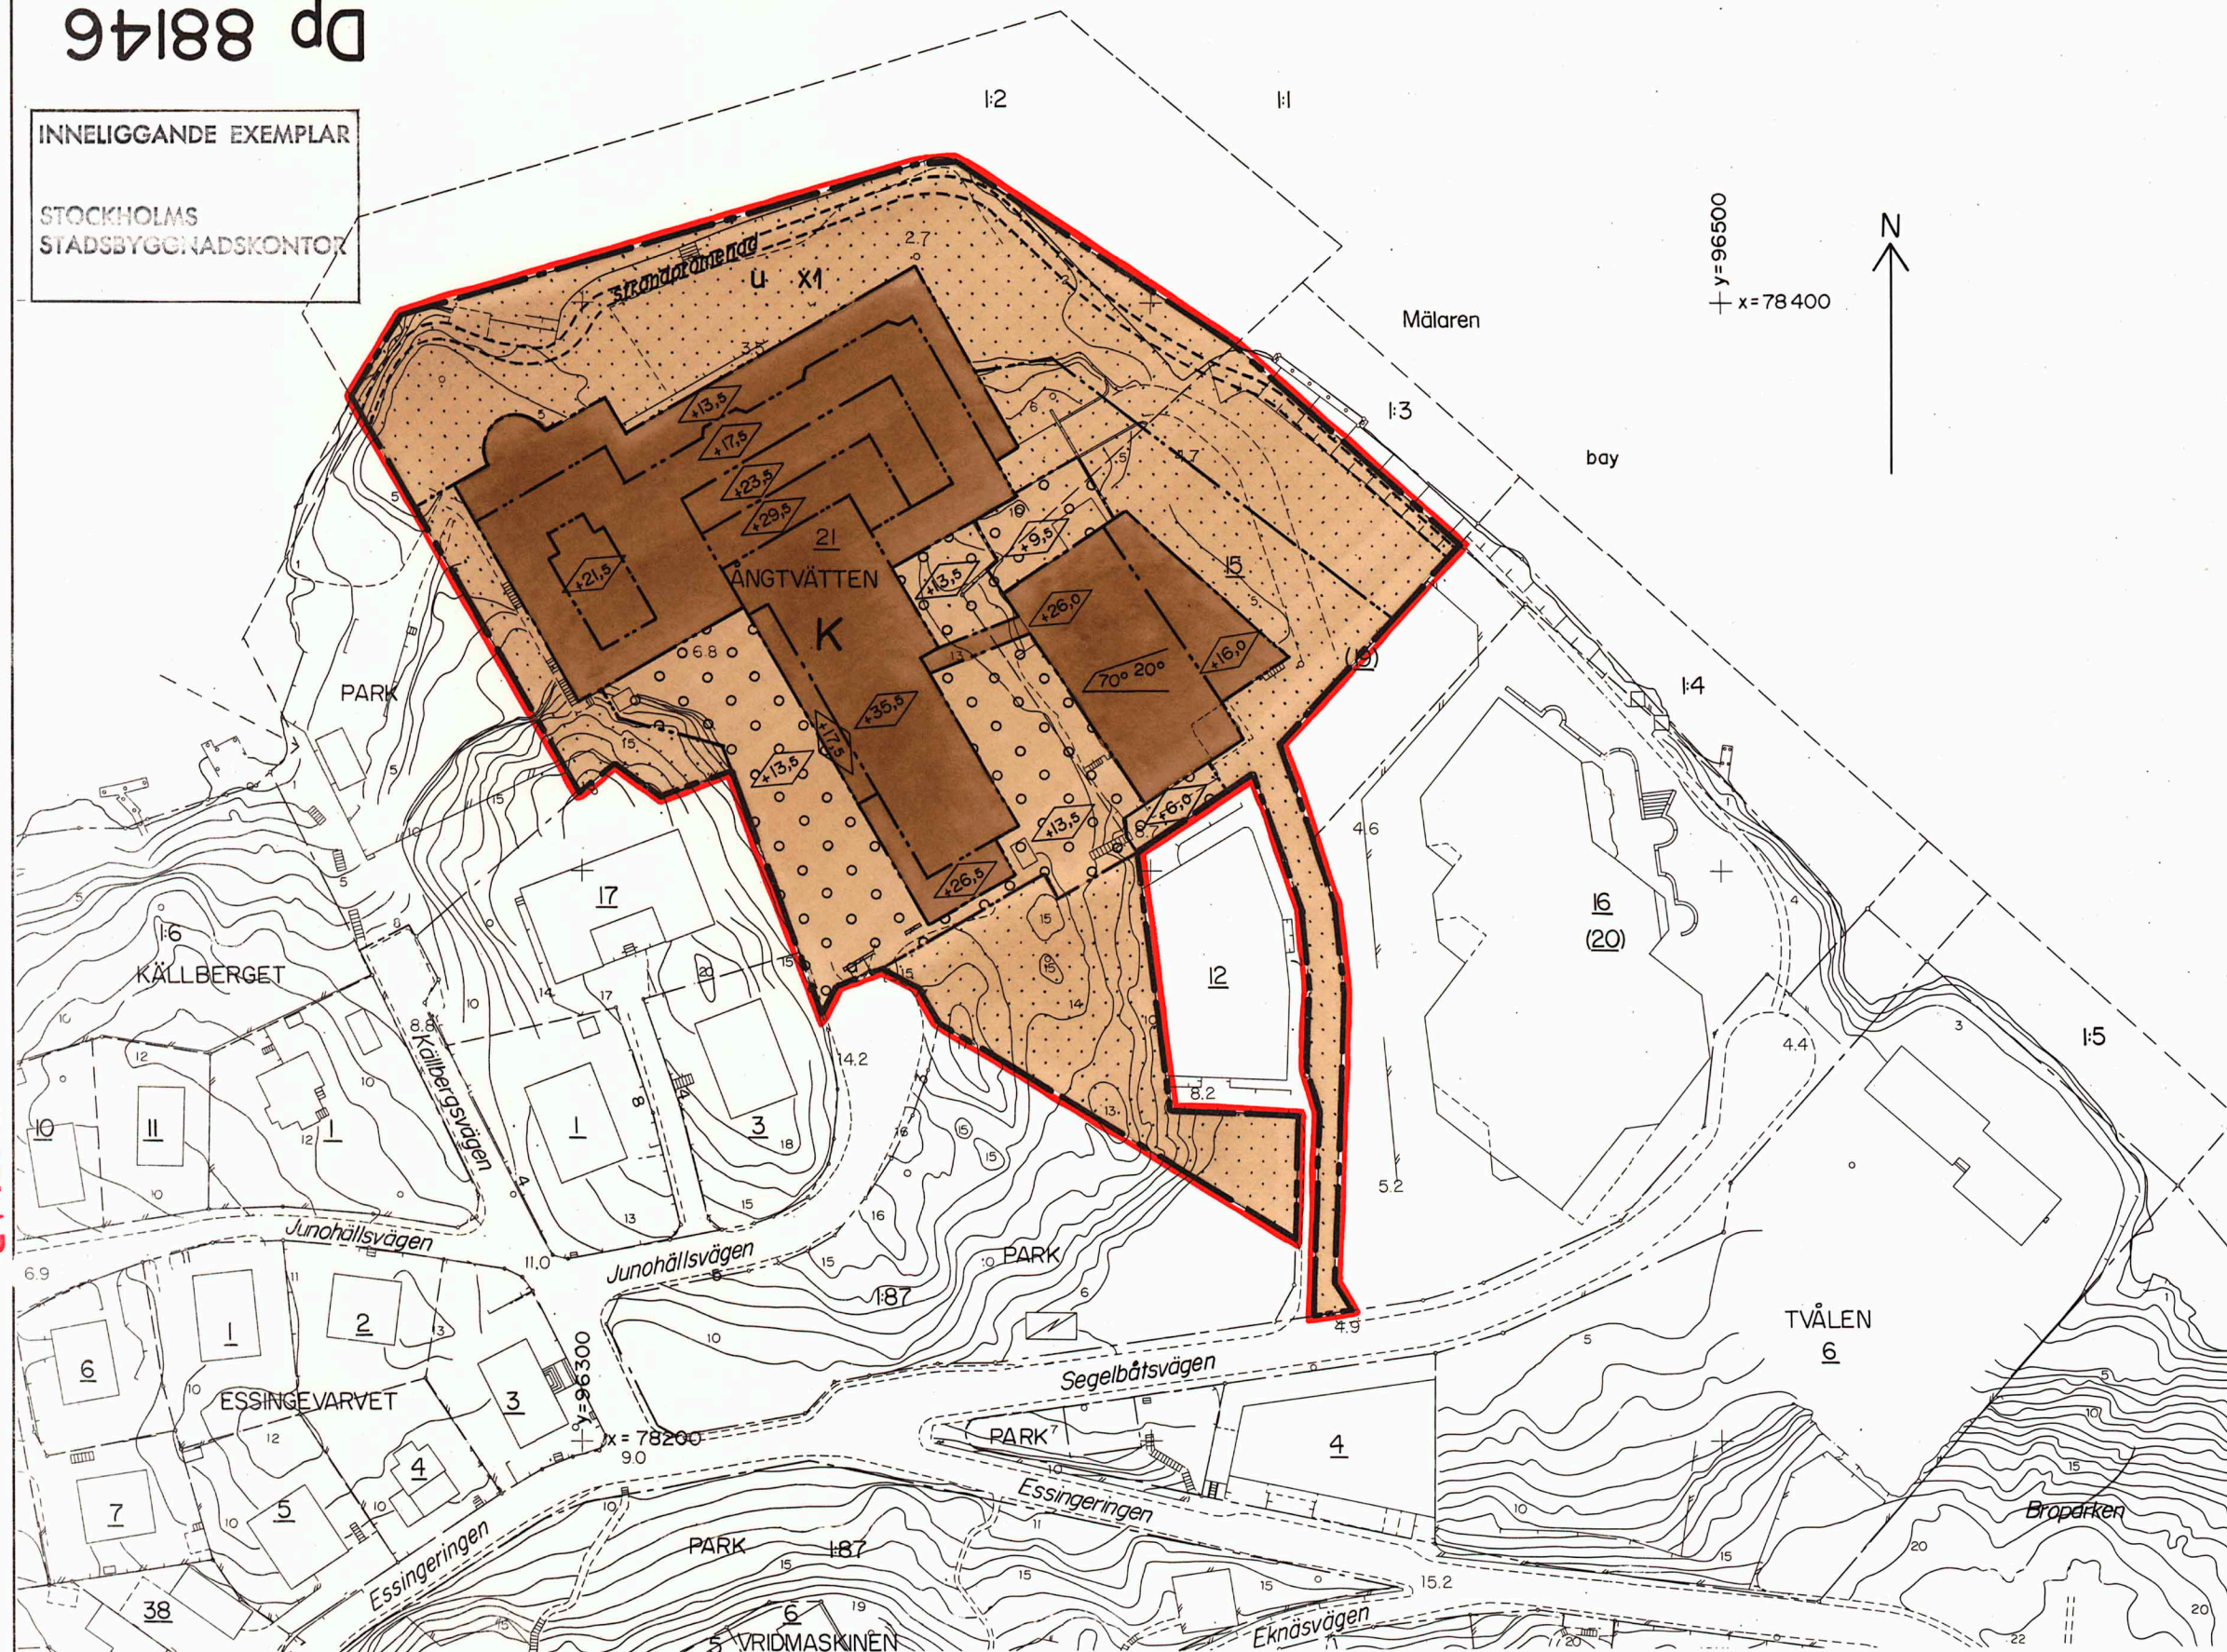

ARKIVEXEMPLAR

ARKIVEXEMPLAR

PLANBESTÄMMELSER

Följande gäller inom områden med nedanstående beteckningar. Bestämmelse utan beteckning gäller inom hela planområdet. Endast angiven användning och utformning är tillåten.

GRÄNSBETECKNINGAR

— Gräns för planområdet
- - - - - Egenskapsgräns

ANVÄNDNING AV KVARTERSMARK

K Kontor

BEGRÄNSNINGAR AV MARKENS BEBYGGANDE

Marken får inte bebyggas

Marken får byggas under med körbart bjälklag

Marken får byggas under med planterbart bjälklag

u Marken skall vara tillgänglig för allmänna underjordiska ledningar och deras underhåll

x1 Strändpromenad, marken skall vara tillgänglig för allmän gångtrafik till en fri bredd av minst tre meter

MARKENS ANORDNANDE

x1 Marken får inte hägnas in

PLACERING, UTFORMNING, UTFÖRANDE

Högsta byggnadshöjd i meter över nollplanet

Mansardtak med lutningar i grader

Byggnad utan mansardtak får endast utföras med horisontellt tak

Överkant lägsta golv får inte ligga lägre än nivå +1,0 meter över nollplanet

ADMINISTRATIVA BESTÄMMELSER

Den tomtindelning som fastställdes 1978-05-22 (akt B17/78) för Ångtvätten 21 är upphävd.

Genomförandetiden är 5 år, dvs den slutar.....

ILLUSTRATIONER

Illustrationslinje
strandpromenad
Illustrationstext

UPPLYSNINGAR

Till planen hör:
- plankarta med bestämmelser
- planbeskrivning
- genomförandebeskrivning

Planen är upprättad enligt Plan- och Bygglagen (PBL)

Fastighetsregisterkarta nr. 53

Grundkartans beteckningar

— nivåkurvor
— byggnad
— väg/gångbanekant
— fastighetsgräns
— registernummer för fastighet
— markhöjd

Uppgifter om grundkartan:
Koordinatsystem: ST 74 Mätclass II
Höjdsystem: Stadens (RH 00)
Upprättad av Stockholms stadsbyggnadskontor
Sma innerstaden den 17 mars 1989

Leif Johansen

Skala 1:1000

Detaljplan för del av kv Ångtvätten

inom stadsdelen Stora Essingen i Stockholm

Stockholms stadsbyggnadskontor / Aurora Arkitekter AB
Centrala innerstaden
Handläggare: Erik Östberg
1989-03-23

Bengt Lindblad
distriktschef
Marianne Dufva
handläggare

framlagd av BN
godkänd av BN
antagen av KF
laga kraft

Dp 88146