BILAGA 3 - Tele, opto, befintligt

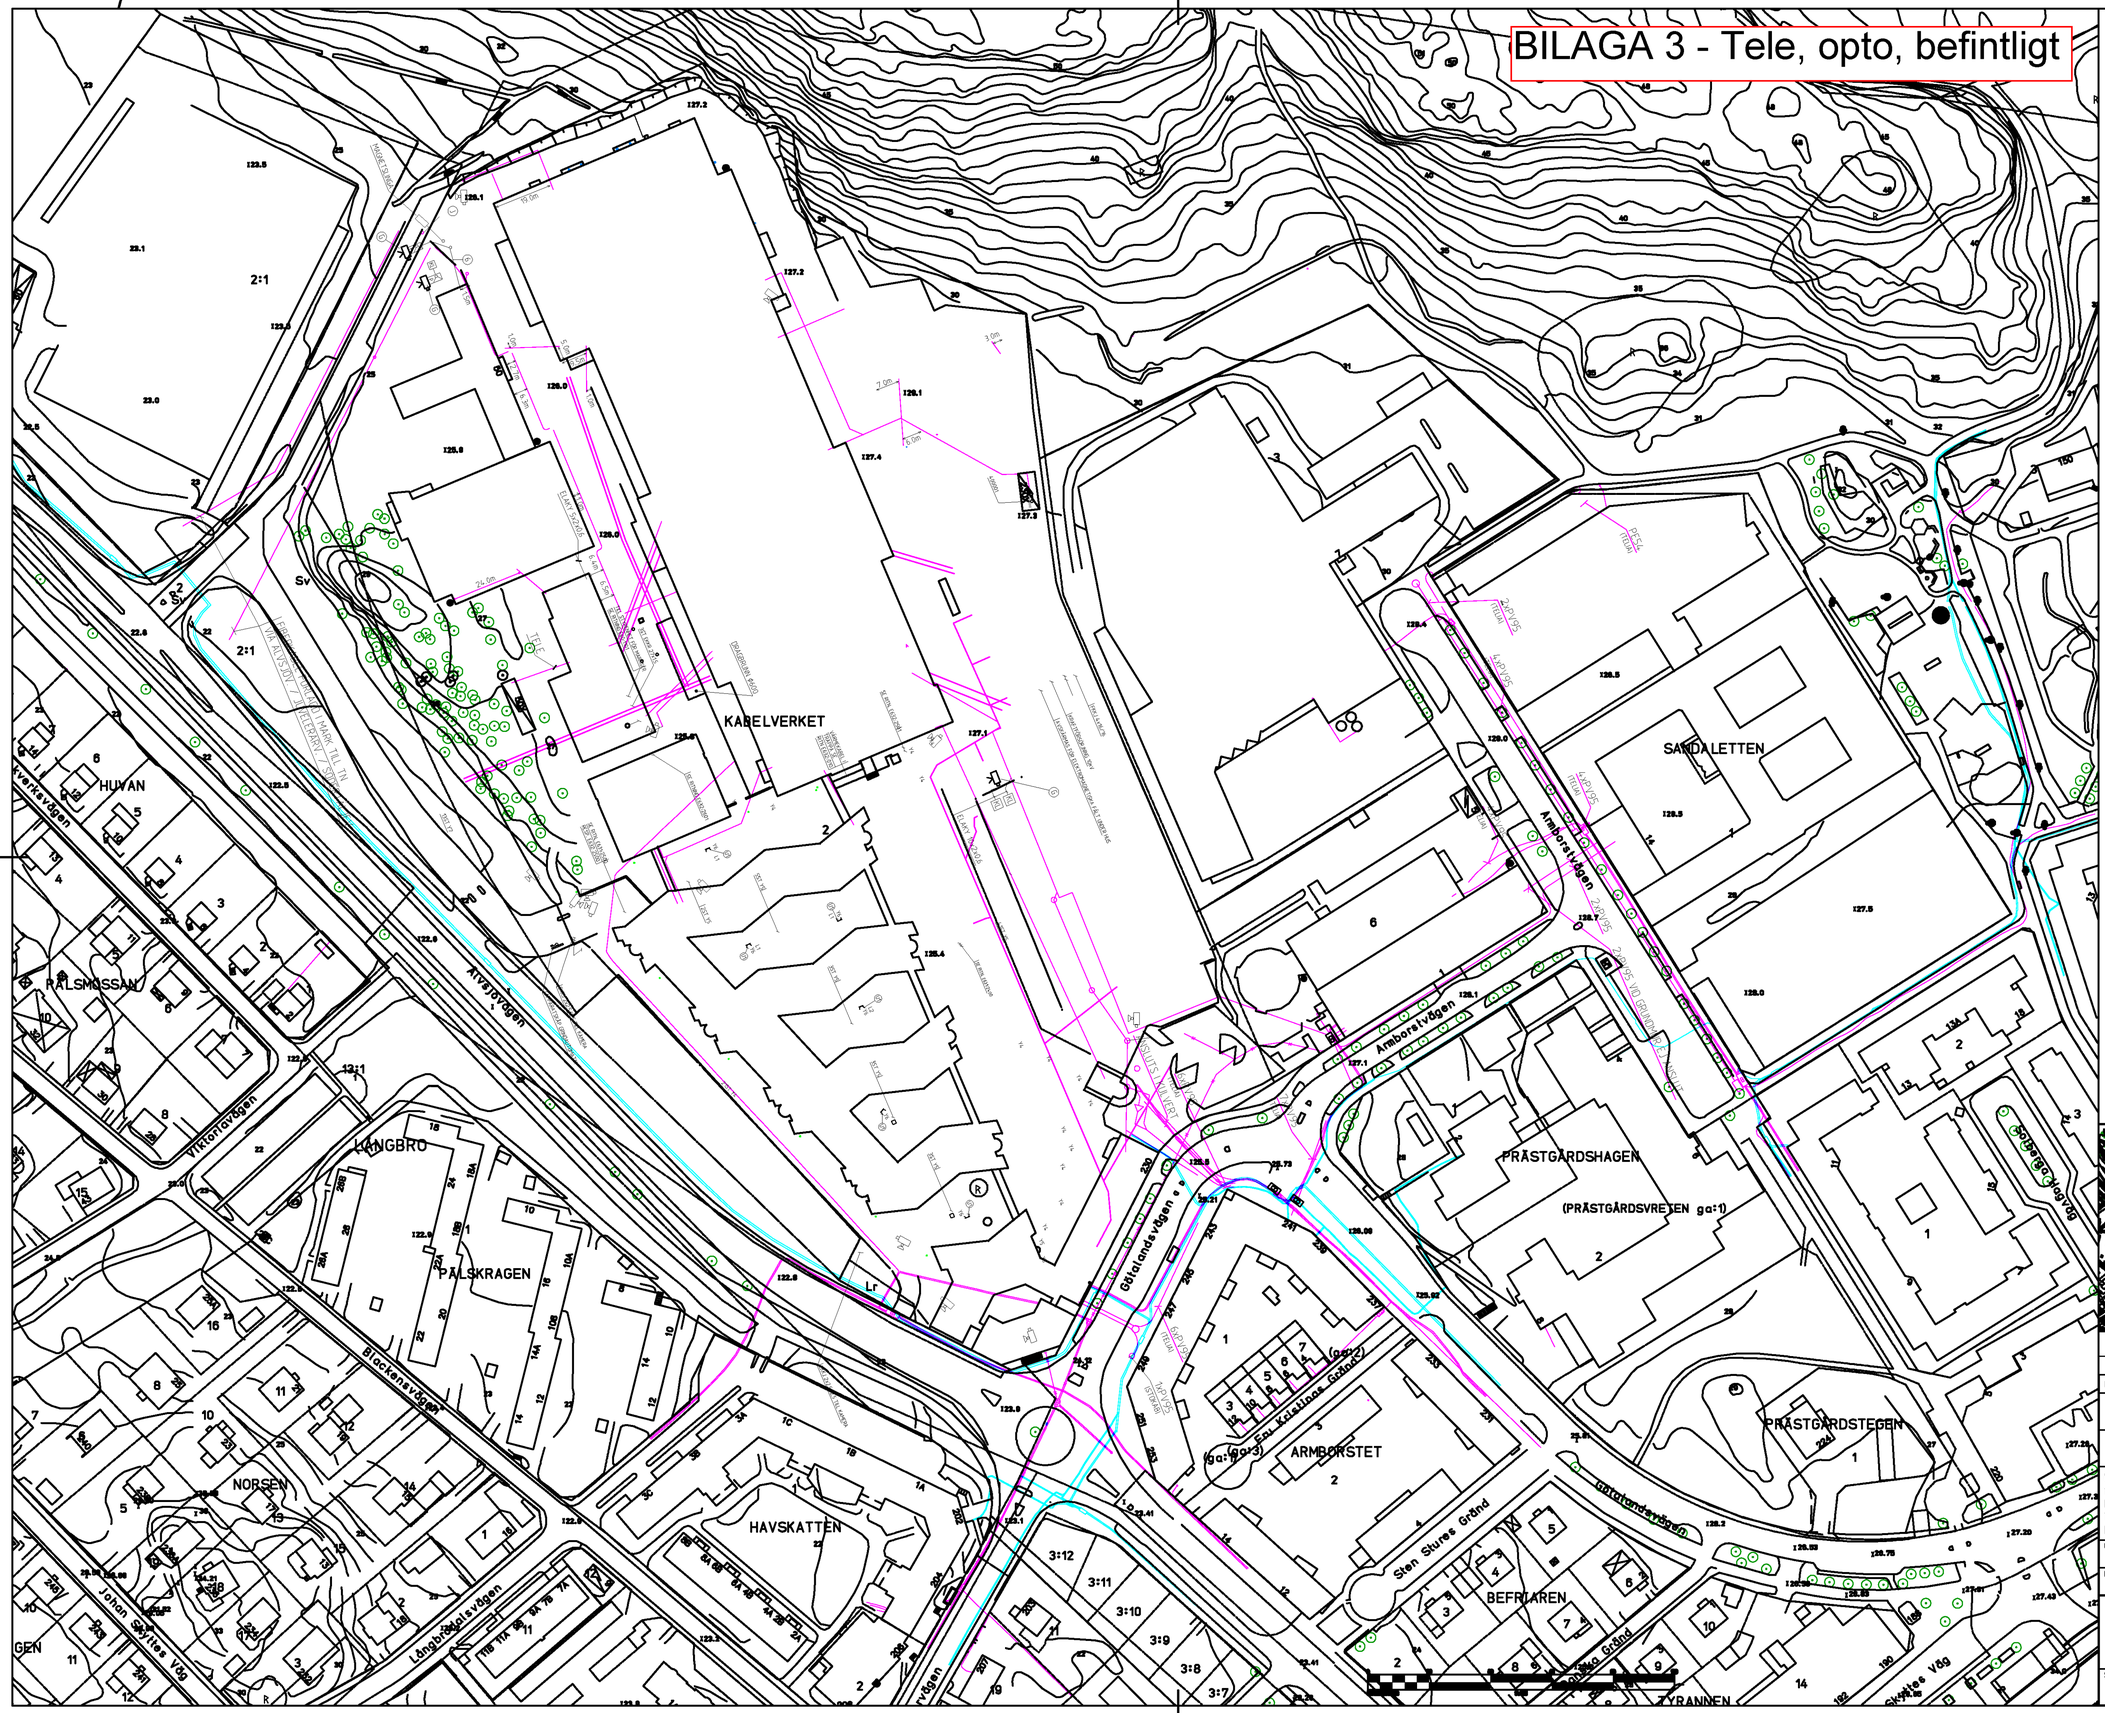

VANLIGT FÖREKOMMANDE SYMBOLER

- Gemensamma
- Ledning < 400mm
- Ledning > 400mm
- Pumpad Ledning
- Ledning ur funktion
- Avstängningsventil
- Ledning osäkert läge
- Dimensionsförändring
- Skyddsrör

Avlopp
- Tryckledning
- Nedstigningsbrunn
- Tillsynsbrunn, runabrunn
- Dagvattenbrunn

Vatten
- Brandpost
- Spolpost

El
- Belysningscentral, kopplingsskåp
- Belysningsstolpe

Tele
- Kabelbrunn

Trafiksignal
- Signalstolpe
- Styrapparat, kopplingsskåp

Optofiber/Kabel-TV
- Skåp
- Brunn

Övriga Anordningar
- Markvärme
- Grundförstärkning
- Stomspunkt

TECKENFÖRKLARING

Kortform	Flödestyp	Färg
A	Avlopp	
Ad	Dagvatten	
Ak	Kombinerat	
As	Spillvatten	
E	El	
Fk	Fjärrkyla	
(Fr)A	Avlopp (TK)	
(Fr)V	Vatten (TK)	
Fv	Fjärrvärme	
G	Stadsgas	
(Gk)El	El (TK)	
(Gk)T	Tele (TK)	
Ka	Kulvert	
O	Optofiber/kabel-TV	
Sö	Sopsug	
T	Tele	
Ts	Trafiksignal	
V	Vatten	

Varning från ledningsägare

Skanova (kabelanvisning)	020-53 10 00
☐ Telekabler:	
Fortum Distribution AB	08-671 70 00
☐ Elkablar:	
☐	
Fortum Värme AB	08-671 70 00
☐ Gas:	
☐ Fjärrvärme/Kyla:	
☐	
Trafikkontoret	08-508 272 00
☐ Fritidsledningar:	
☐ Trafiksignaler:	
☐ Ansvarsingar:	
☐	
Stockholm Vatten AB	08-522 120 00
☐ Avlopp:	
☐ Vatten:	
☐	
AB Stokab	08-508 302 00
☐ Optofiber:	
Stadsbyggnadskontoret	08-508 260 00
☐ Baskarta:	

△ Om anropade ledningsägare gärna bort eller saknas i området med ledningsarbete ska Ni kontakta ledningsinformation på tel. 08 508 331 91 eller anropstjänsten på www.anropa.se

Viktig information

Det åligger ansvarig arbetsledare vid anläggningsarbeten och grundundersökningar att följa anvisningar i Tekniskt handbok, del 5, den hittas på: www.stockholm.se/tekniskthandbok

Särskilt skall beaktas säkerhetsavstånden för samtliga underjordiskt förlagda anläggningar.

Säkerhetsavstånd är 1,0 meter på var sida om ledningen. Inom säkerhetsavstånden får enbart handschakt förekomma.

Gasledningarnas läge skall betraktas som osäkra trots beklagliga läge.

Överföring till digitalt medium får ej ske utan medgivande av respektive ledningsägare.

Observera att schaktning inom Stockholm stad måste samråas till Stadsmuseets arkeologiska enhet, tel: 08-508 31 600.

Kostnader för skador uppkomna vid grävning debiteras av respektive ledningsägare.

Ska arbeten utföras på eller intill Banverkets mark ska Banverkets Stockholm kontaktas innan arbetet startas.

När arbeten, schakt, sprängningar etc. ska utföras i närheten av banan/banområdesgränsen/spårvagnsspår ska alltid kontakt tas med Storstockholms Lokaltrafik (SL).

Stockholm Vatten AB har upplysningstelefon till denna karta.

Samlingskartan

65744_1500, 65744_1501, 65744_1502, 65744_1503, 65744_1504, 65744_1505, 65745_1500, 65745_1501, 65745_1502, 65745_1503

Skala 1: 400

Koordinatsystem: Sweref 99 18 00 Höjdsystem: RH00

KARTAN ÄR AKTUALITETSGRANSKAD

OBSERVERA
Att inom kvartersmark har genomförig ej skett, kartan redovisar ej tomter och andra närvarandeägda anläggningar.
Giltigheten för grävtillstånd utgår är 1 månad från nedanstående datum.

☐ Ändringen avser hela kartan
☒ Ändringen avser angivet område

Granskad av: Marcus Kihlström 08-522 123 74
Uppdragsnummer: 1213/9
Datum: 2012-09-20
E-post: marcus.kihlstrom@stockholmvatten.se

Giltigheten för kartan kan förlängas upp till 3 månader med en månad åt gången under förutsättning:
Att beställaren kontaktar oss av arbetsområde innan giltighetstiden slut för uppdatering.

Samlingskartan
Produktionsansvarig Stockholm Vatten AB
08-522 120 00

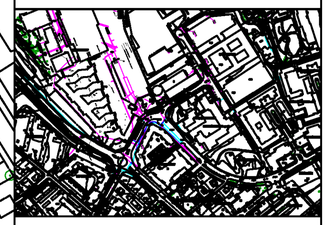

BET	ANT	ÄNDRINGEN AVSER	DATUM	SIGN

Förstudie

WSP SAMHÄLLSBYGGNAD
121 88 STOCKHOLM – GLOBEN
BESÖK: ARENAVÄGEN 7
Tel: 08-688 60 00
Fax: 08-688 69 11

UPPDRAG NR	RITAD/KONSTRUERAD AV	HANDLÄGGARE
10171915	RB	L EVJEN
DATUM	ANSVARIG	
2012-10-10	L EVJEN	

KV. KABELVERKET, JM AB

VA-LEDNINGSPLAN

SKALA	NUMMER	BET
1:750	R1401-104	

Godkänt dokument - Louise Heimler, Stadsbyggnadskontoret Stockholm, 2013-10-10, Dnr 2013-00709

FIL: L:\STHLG\2012\10171915 - KV KABELVERKET - VA, DAGVATTEN, LSTV\A_CAD\VA\REFERENS\R1401-104.DWG, PLOTTAD: 2012-12-13 13:17 AV ANVÄNDARE: SEBERSE01