

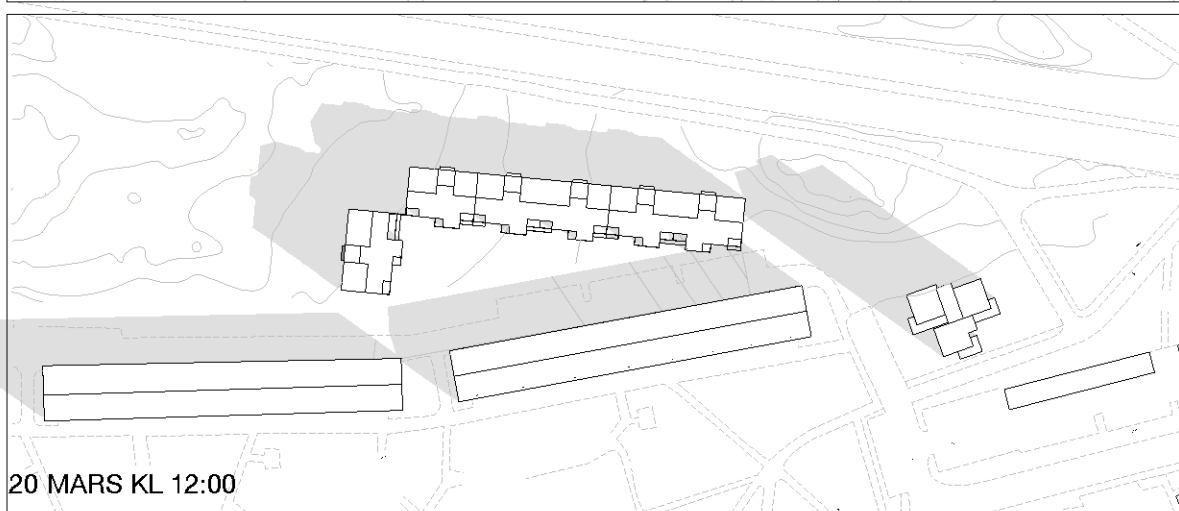
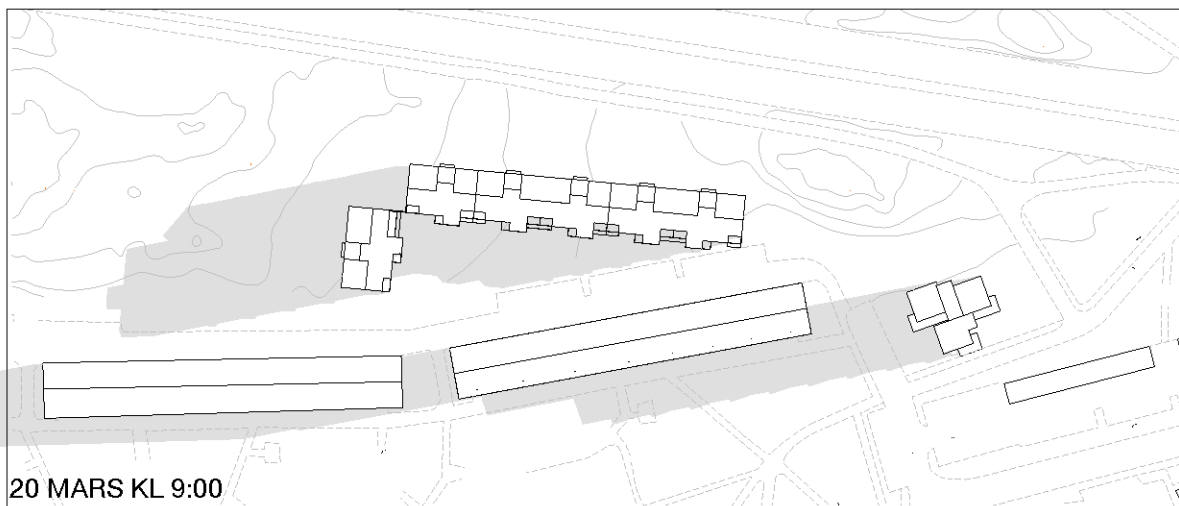
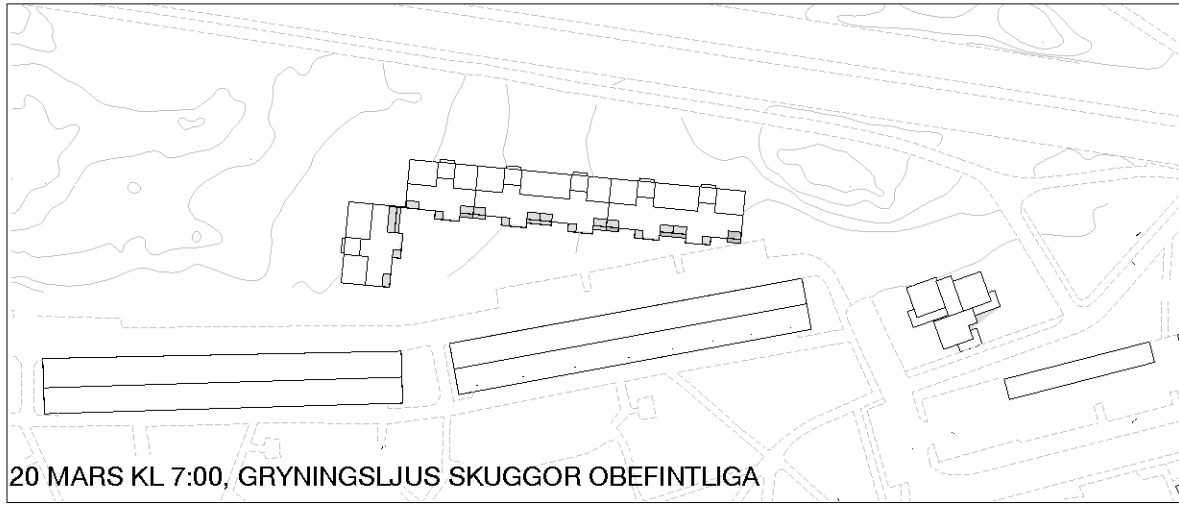
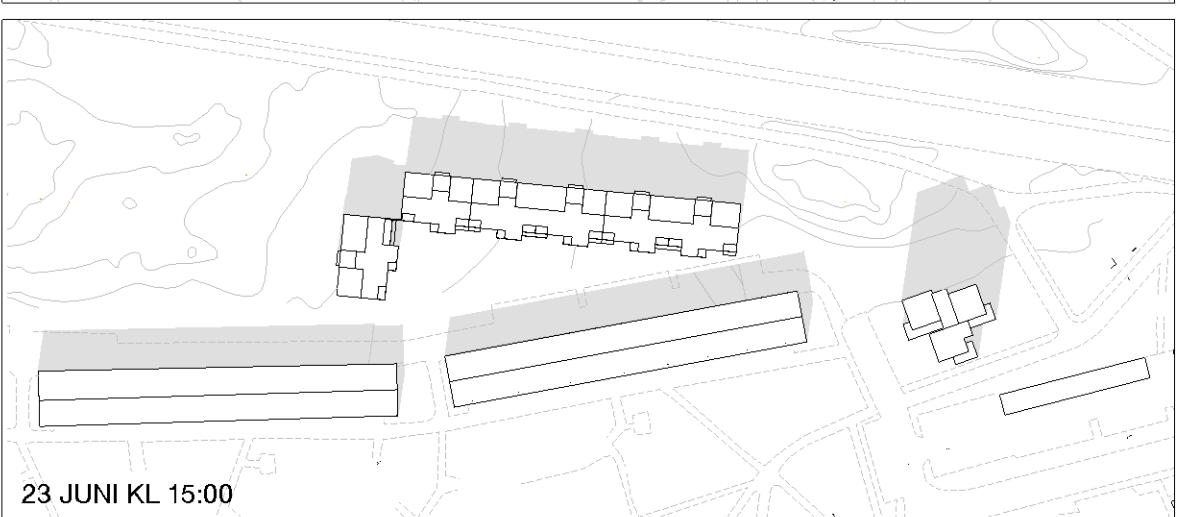
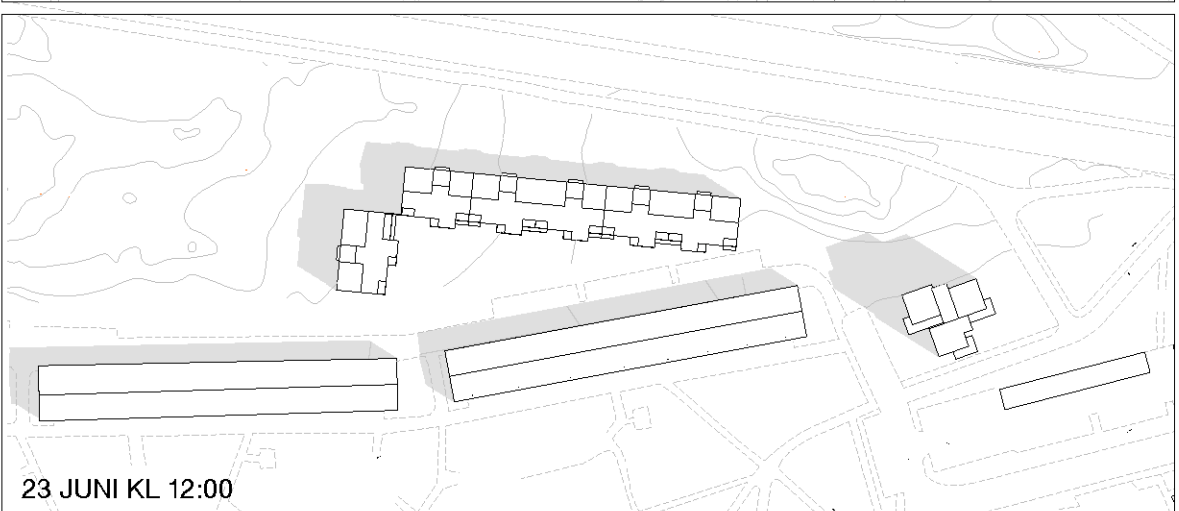


VÅR/ HÖSTDAGJÄMNING

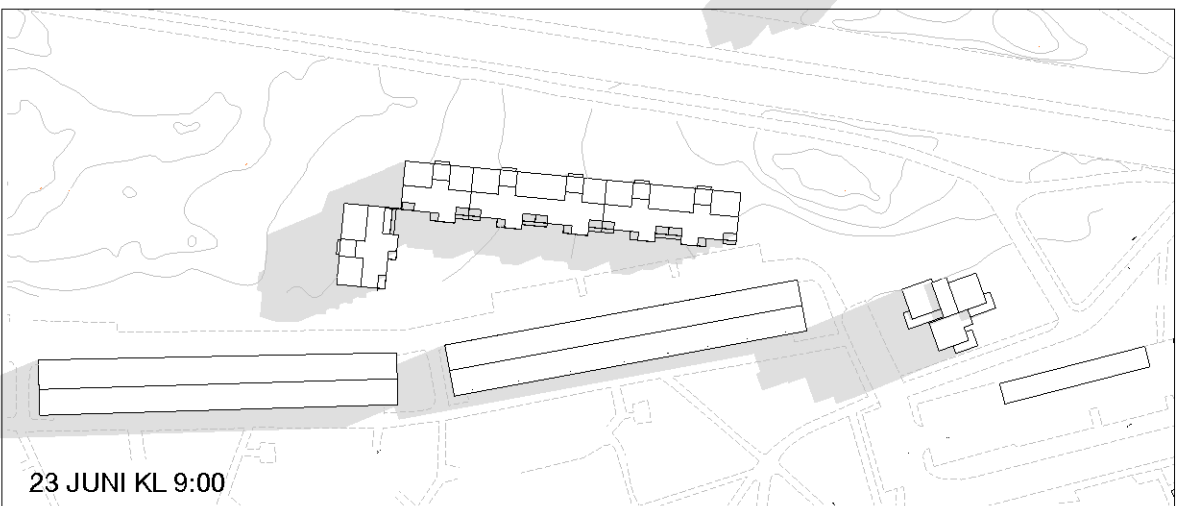

MIDSOMMMARAFTON

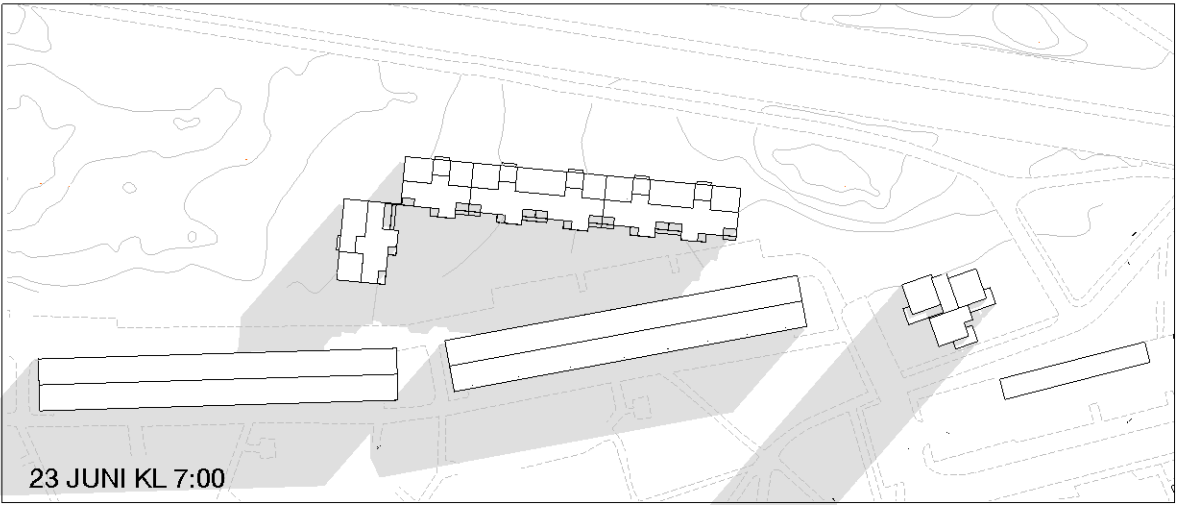

SILVRET 3, GRIMSTA

SEKTIONER
SKISS 14 04 08 SKALA 1:2000 (A3)

ARKITEKTER ENGSTRAND OCH SPEEK AB
GÄVLEGATAN 12A 113 30 STOCKHOLM
TEL 08-545 68 460 engstrandochspeek.se

Inkom till Stockholms stadsbyggnadskontor - 2014-04-14, Dnr 2011-15366

