


Ekvivalent ljudnivå

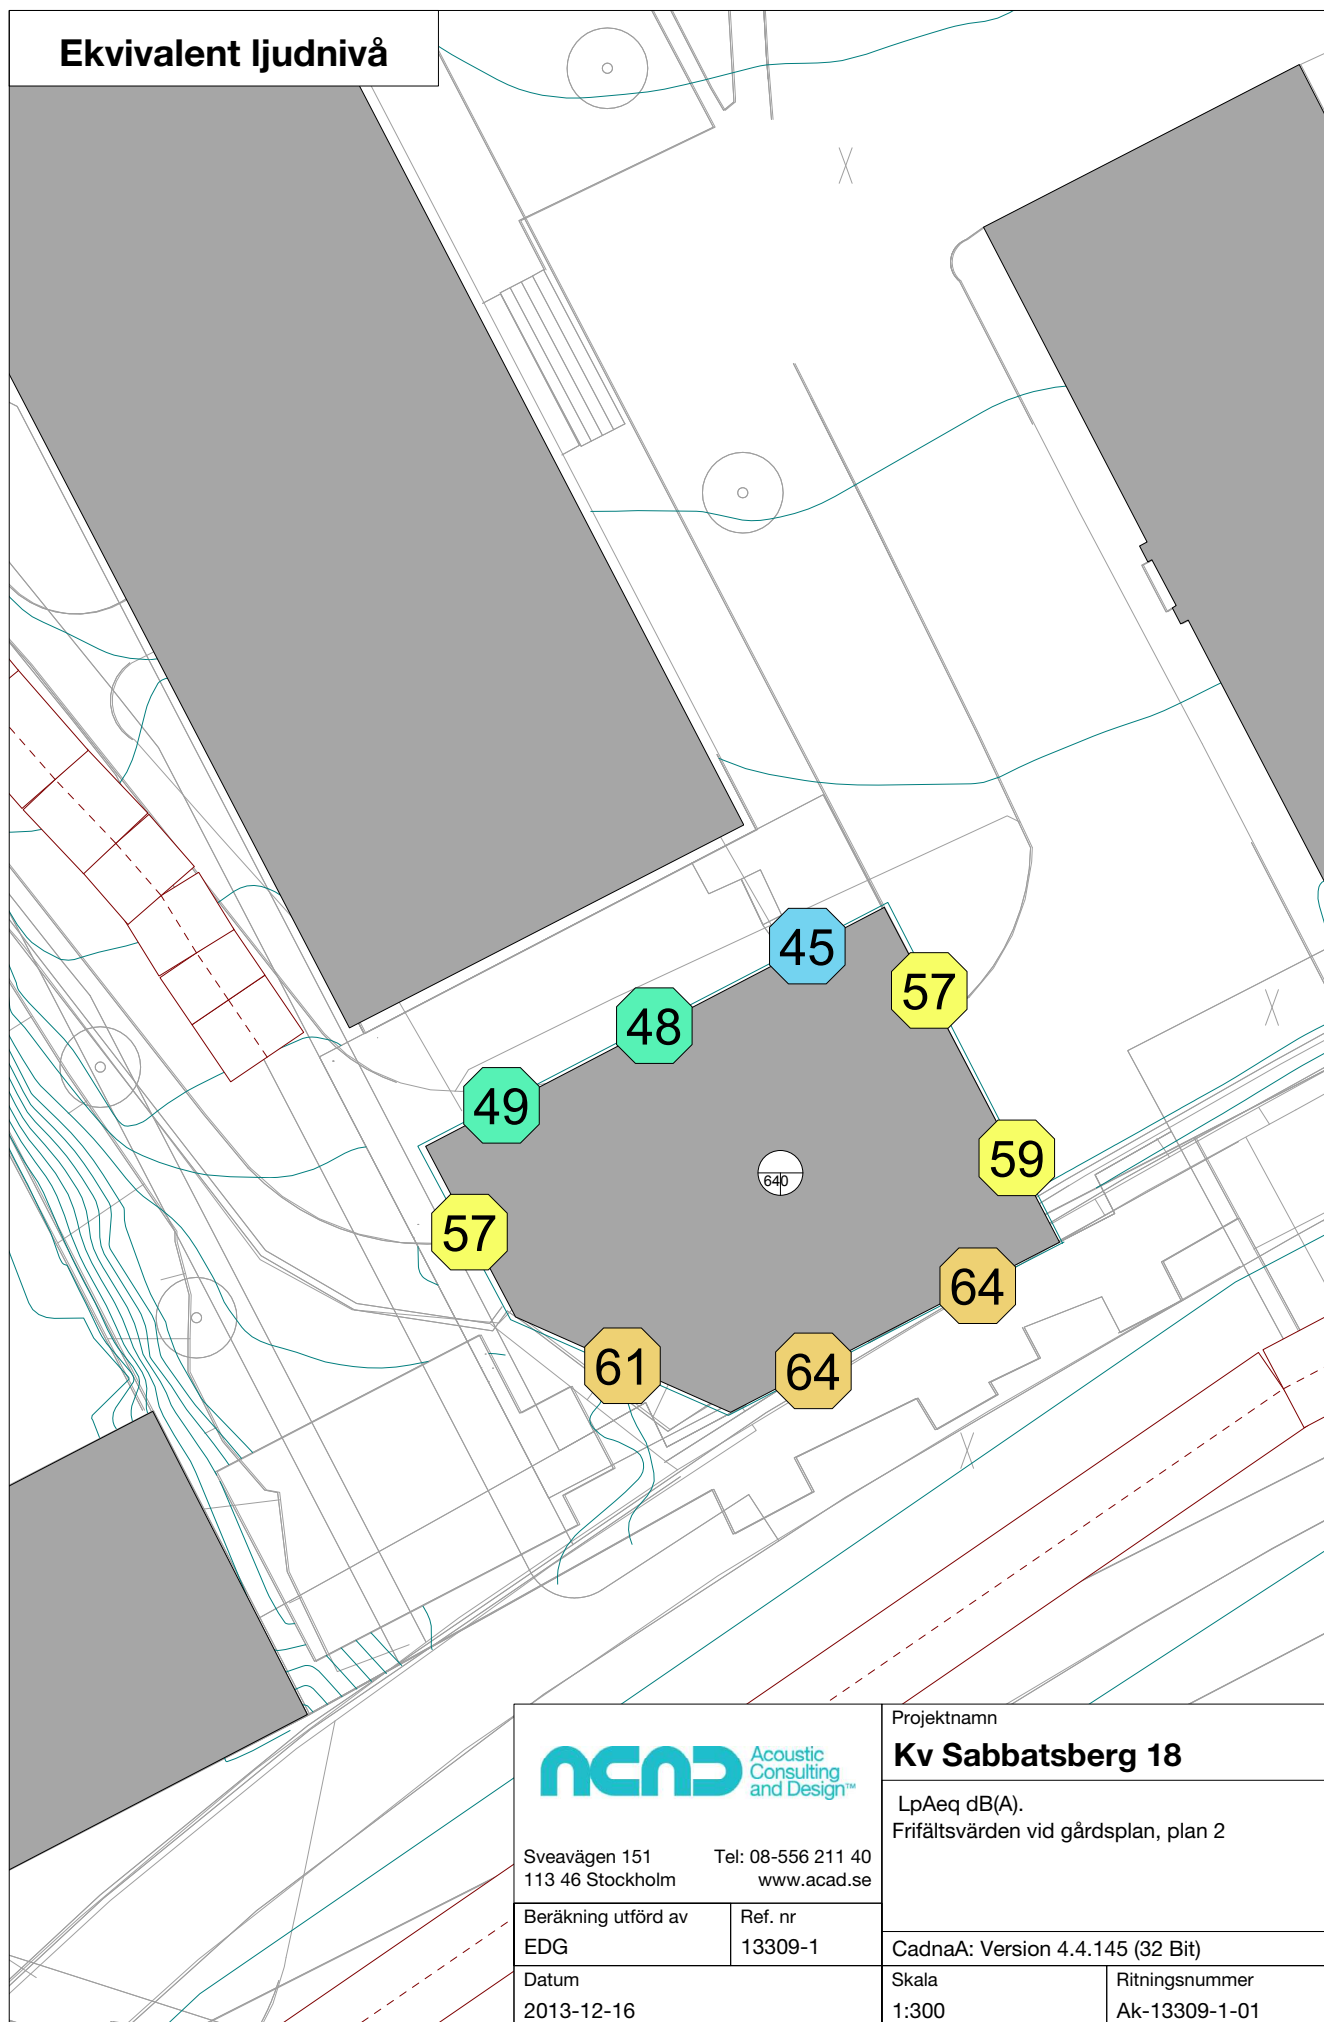

Sveavägen 151
113 46 Stockholm

Tel: 08-556 211 40
www.acad.se

Beräkning utförd av
EDG

Ref. nr
13309-1

Datum
2013-12-16

Projektnamn

Kv Sabbatsberg 18


LpAeq dB(A).
Frifältsvärden vid gårdsplan, plan 2

CadnaA: Version 4.4.145 (32 Bit)

Skala
1:300

Ritningsnummer
Ak-13309-1-01

Ekvivalent ljudnivå

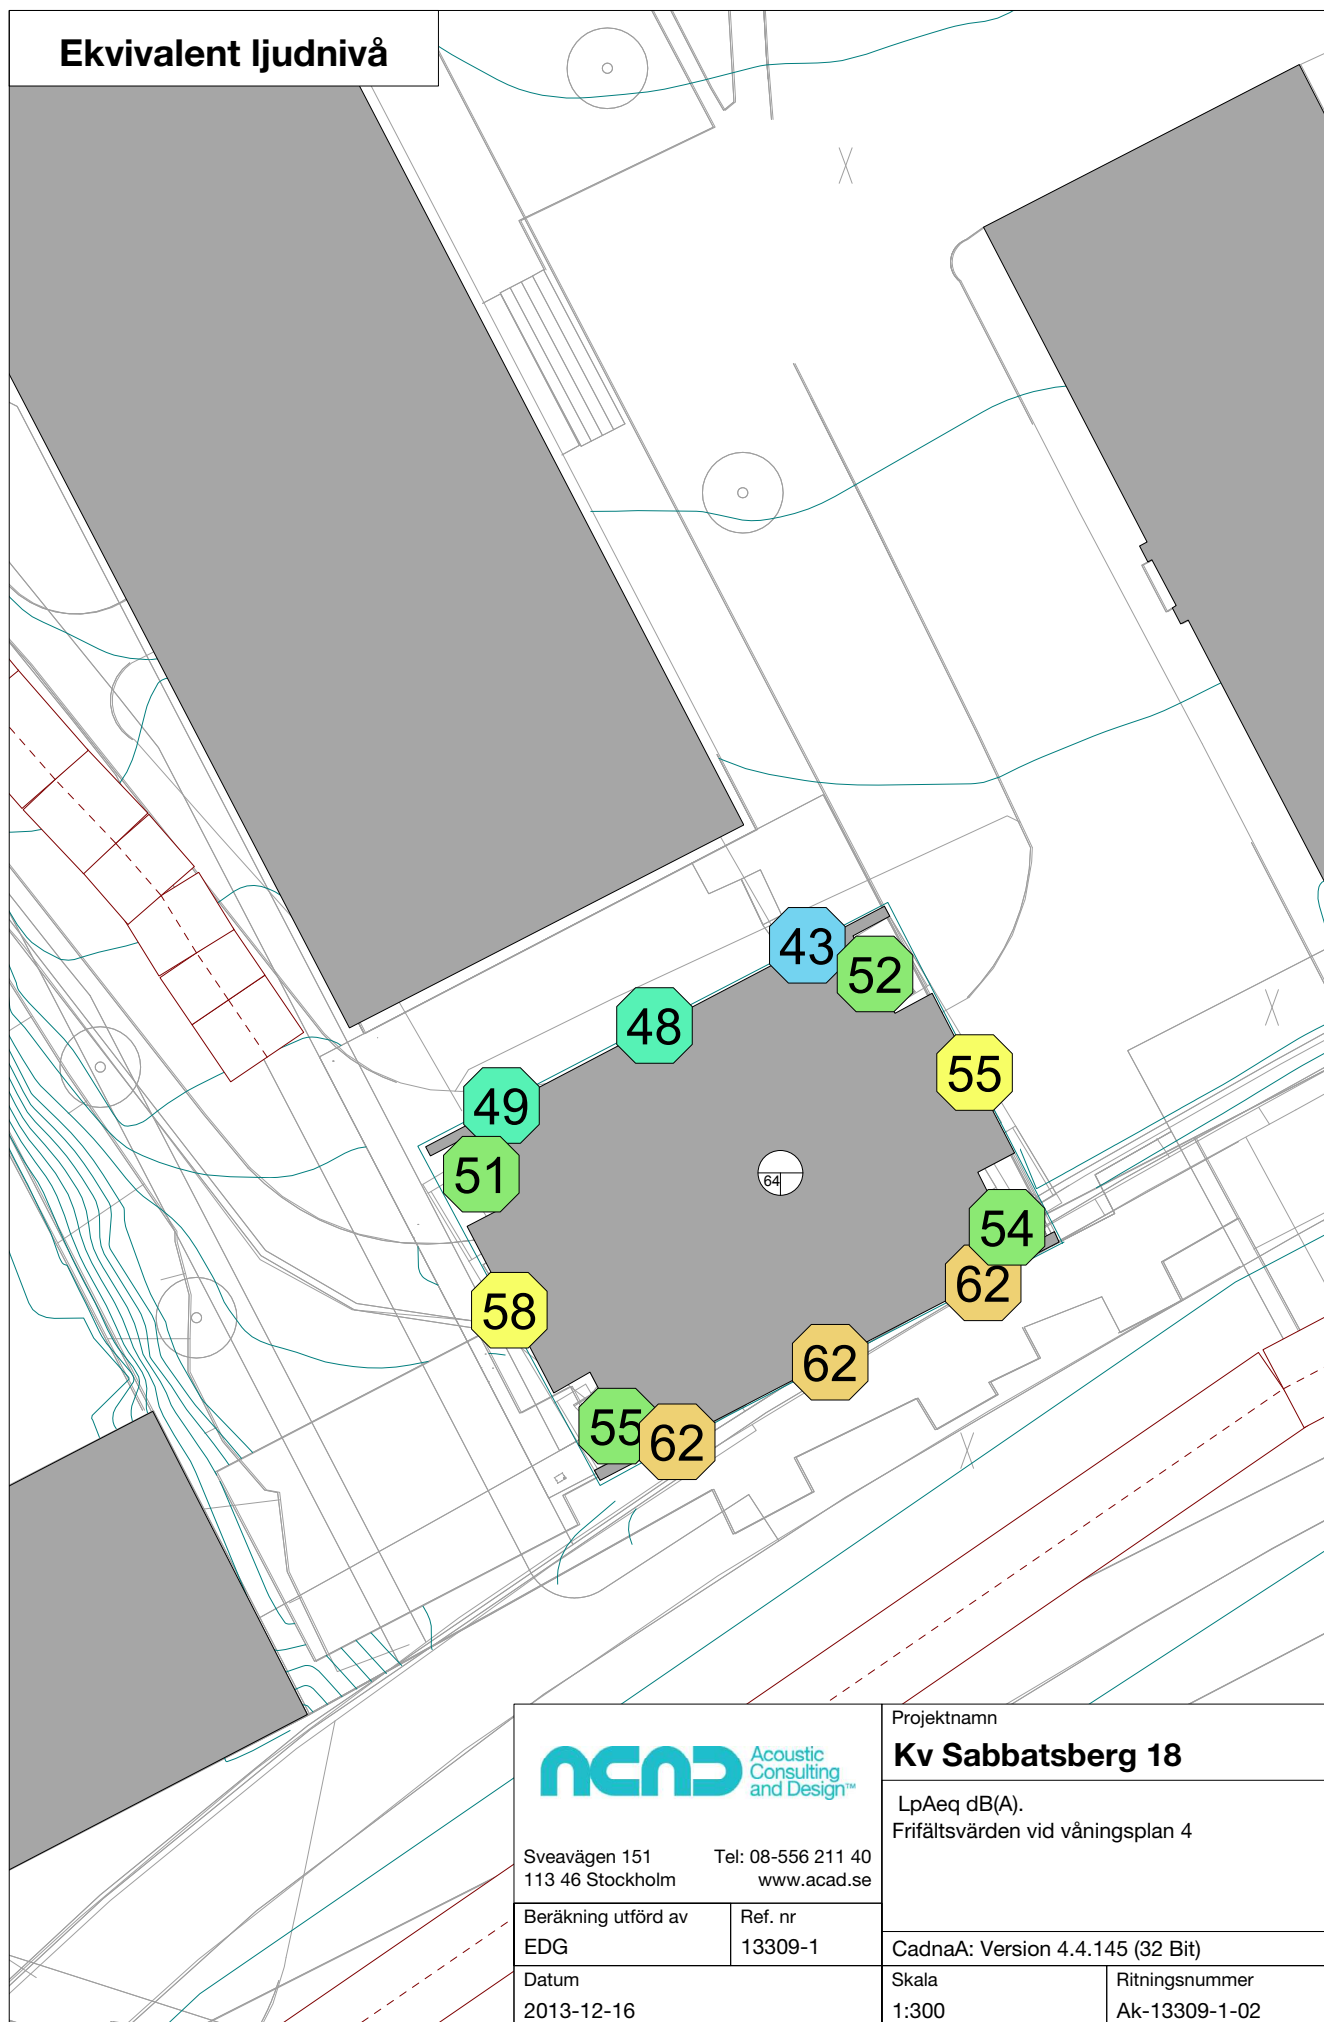

Sveavägen 151
113 46 Stockholm

Tel: 08-556 211 40
www.acad.se

Beräkning utförd av
EDG

Ref. nr
13309-1

Datum
2013-12-16

Projektnamn

Kv Sabbatsberg 18


LpAeq dB(A).
Frifältsvärden vid våningsplan 4

CadnaA: Version 4.4.145 (32 Bit)

Skala
1:300

Ritningsnummer
Ak-13309-1-02

Ekvivalent ljudnivå

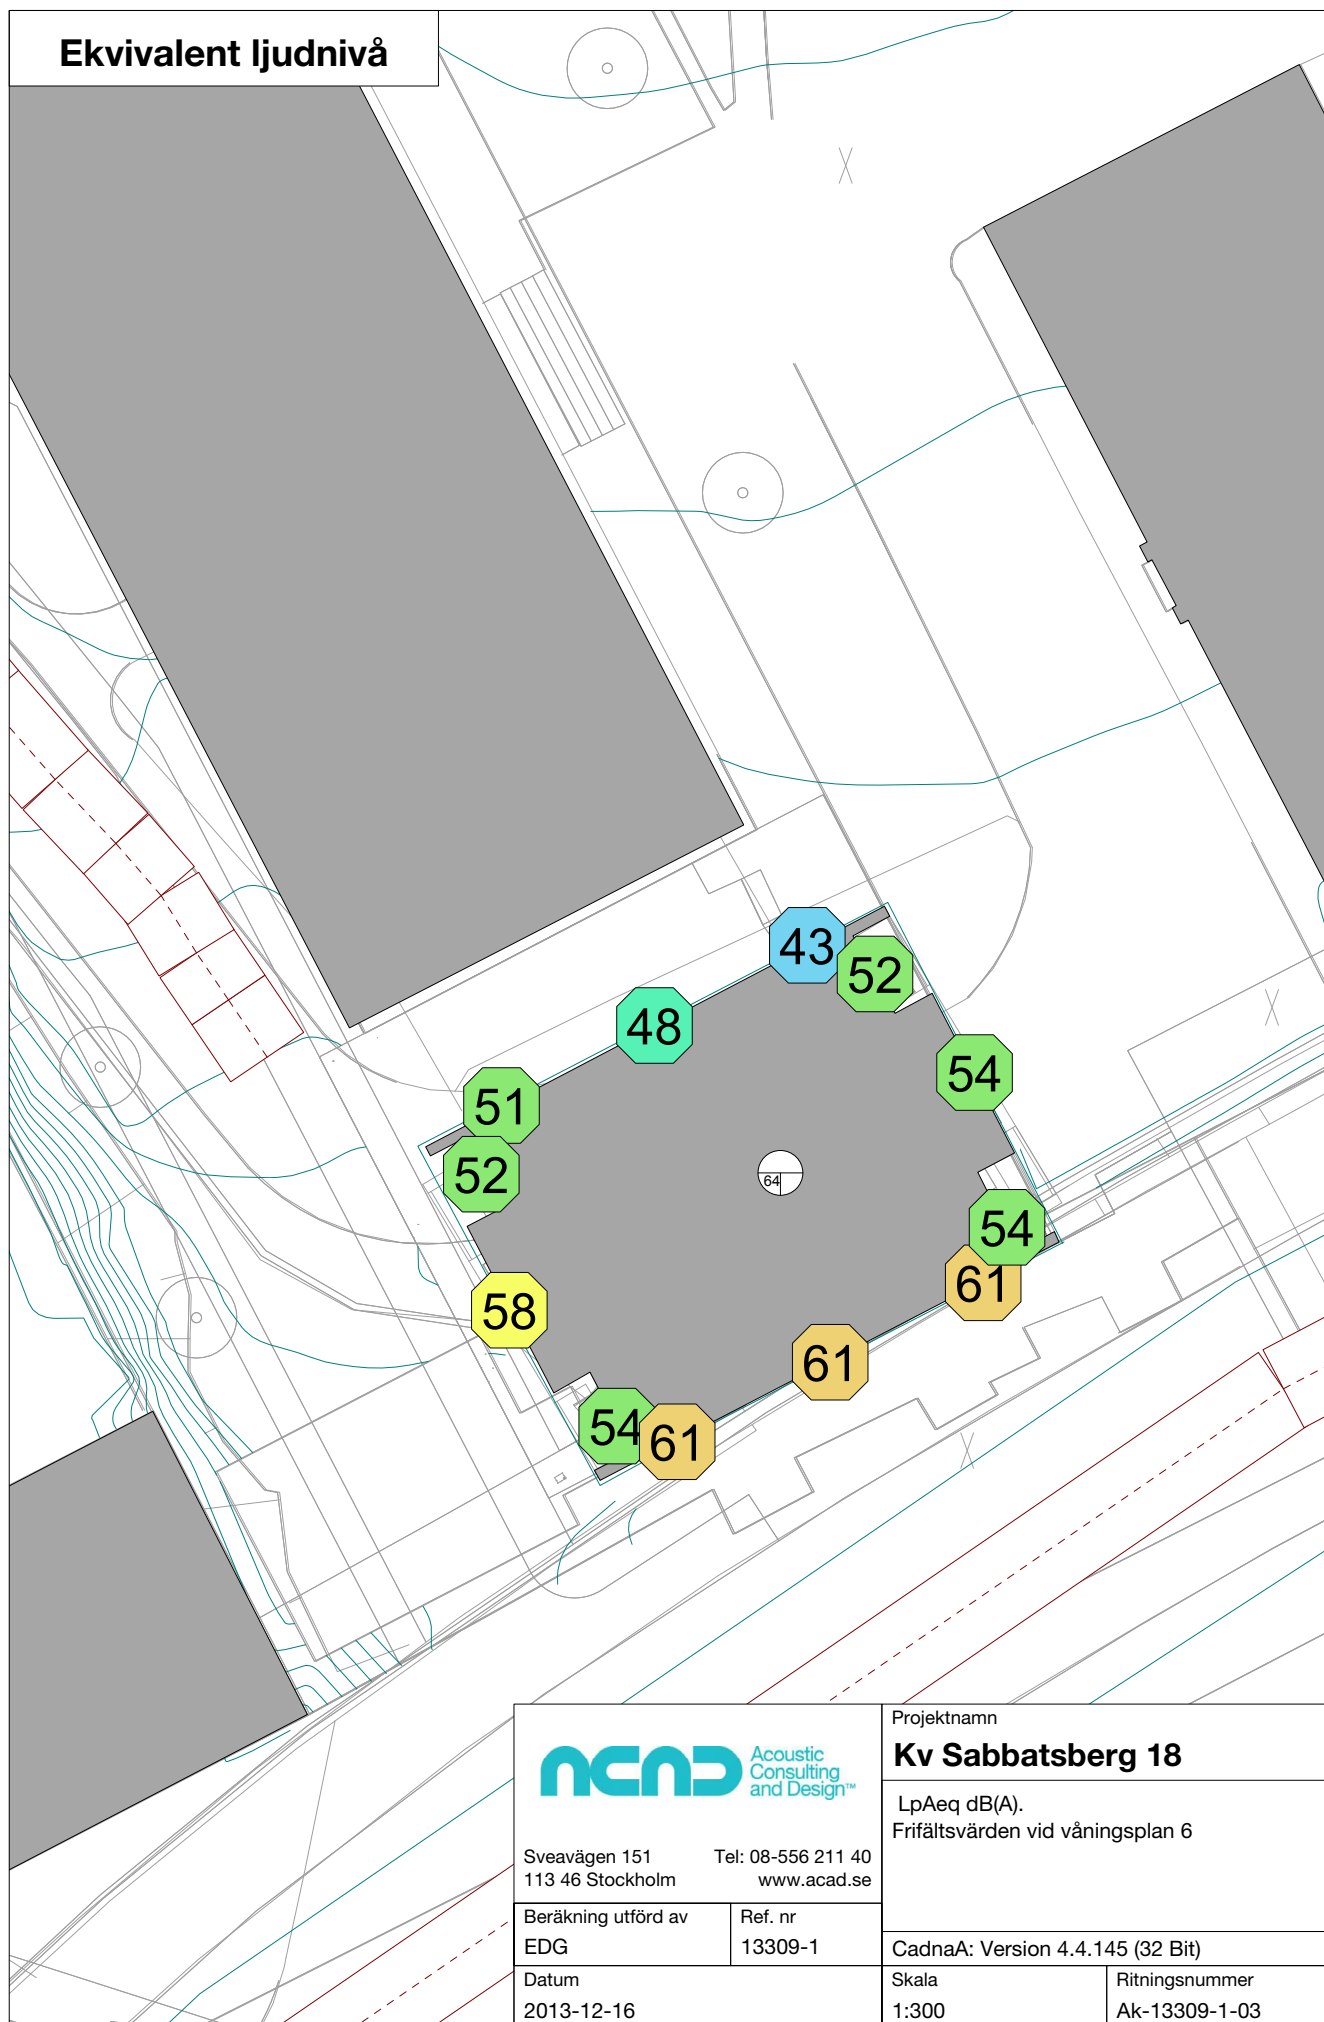

Sveavägen 151
113 46 Stockholm

Tel: 08-556 211 40
www.acad.se

Beräkning utförd av
EDG

Ref. nr
13309-1

Datum
2013-12-16

Projektnamn

Kv Sabbatsberg 18


LpAeq dB(A).
Frifältsvärden vid våningsplan 6

CadnaA: Version 4.4.145 (32 Bit)

Skala
1:300

Ritningsnummer
Ak-13309-1-03

Ekvivalent ljudnivå

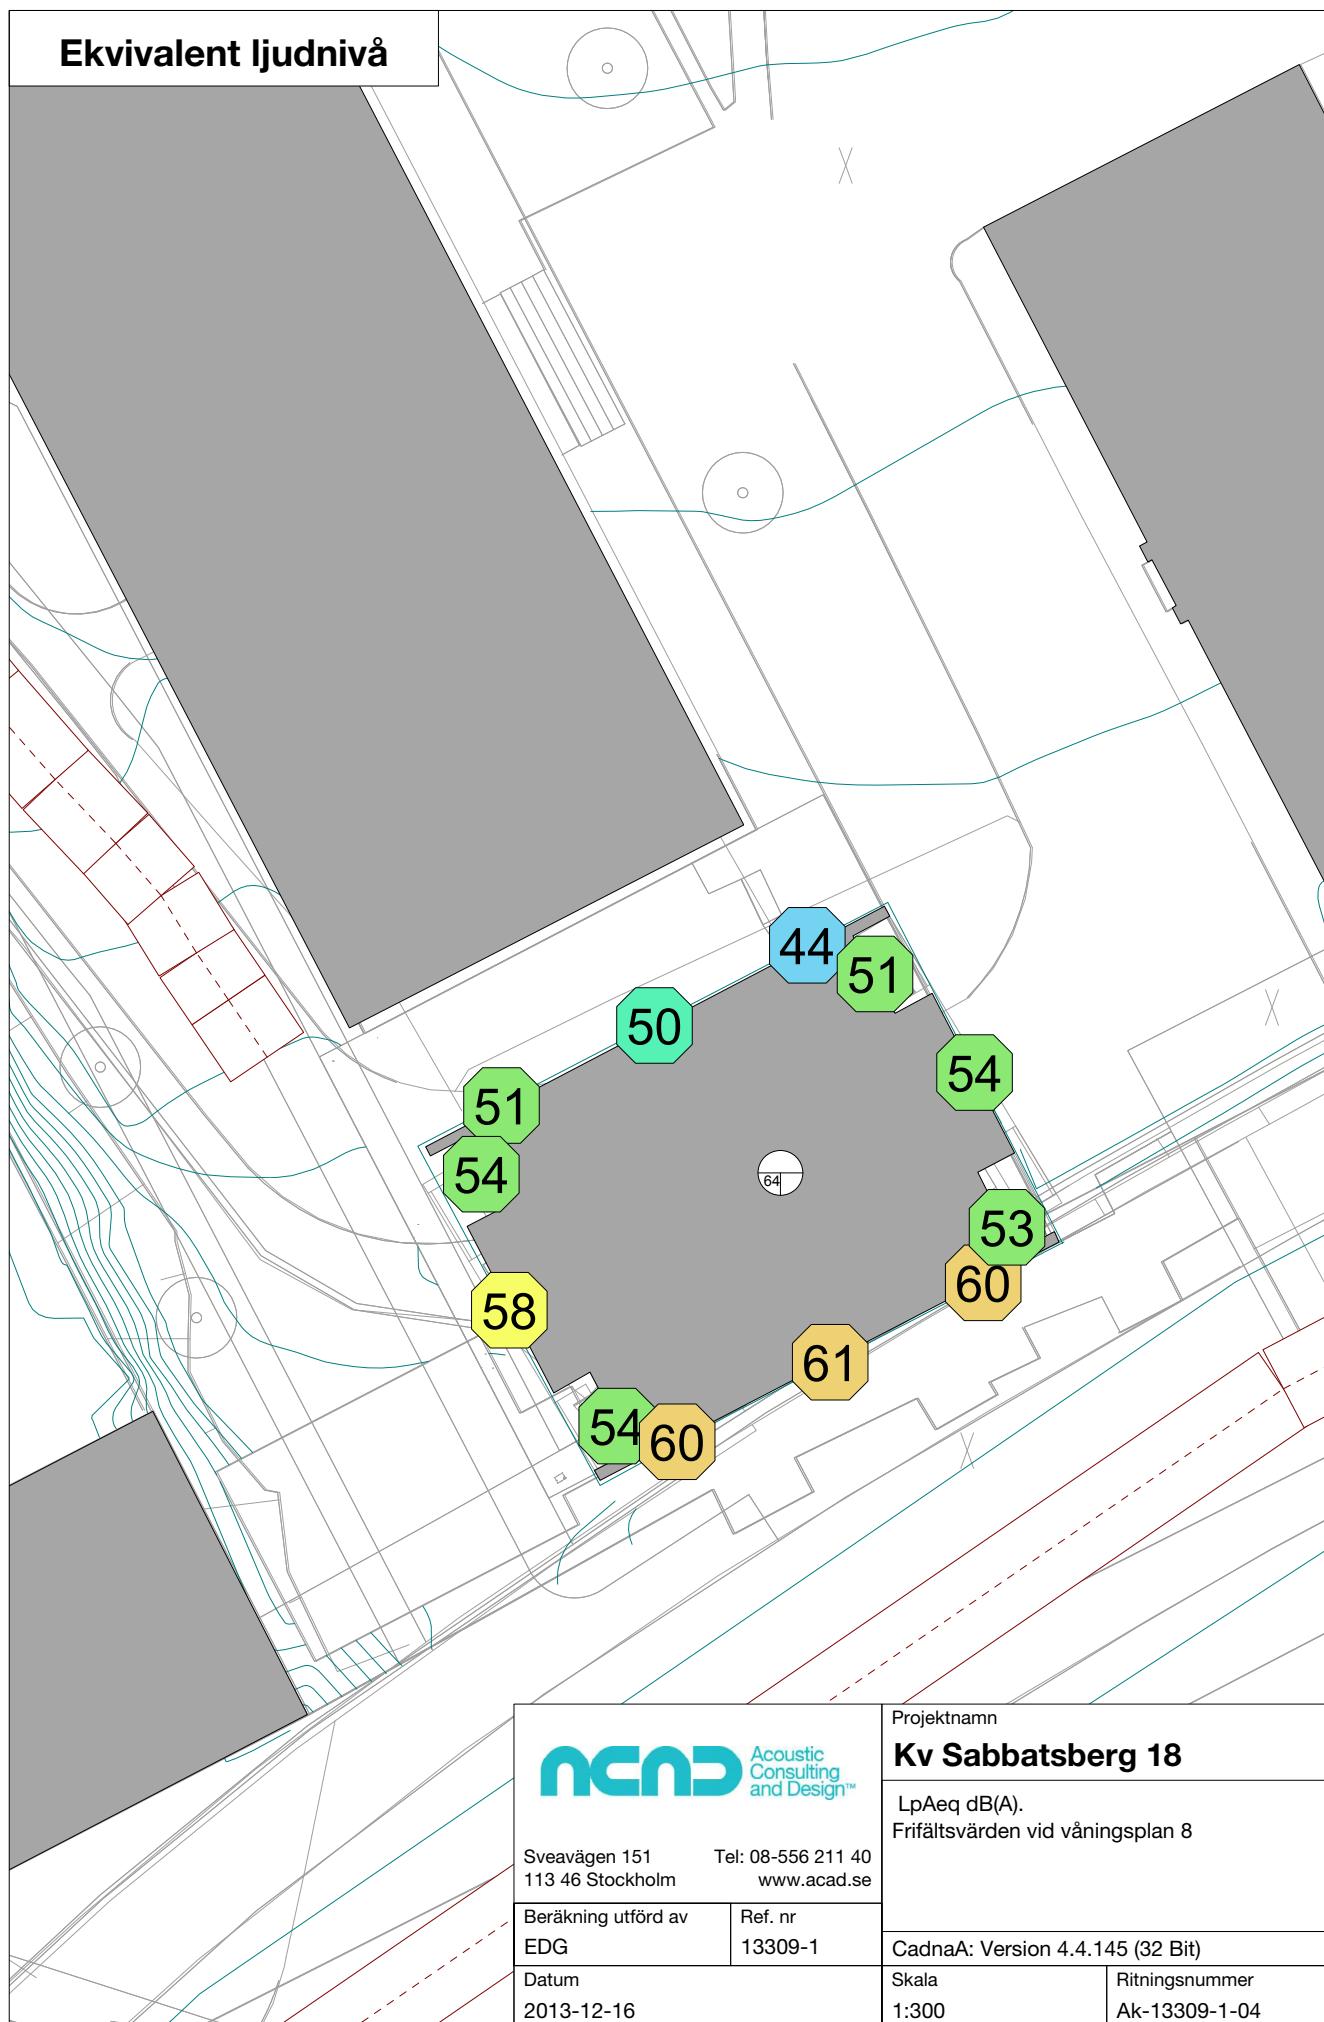

Sveavägen 151
113 46 Stockholm

Tel: 08-556 211 40
www.acad.se

Beräkning utförd av
EDG

Ref. nr
13309-1

Datum
2013-12-16

Projektnamn

Kv Sabbatsberg 18


LpAeq dB(A).
Frifältsvärden vid våningsplan 8

CadnaA: Version 4.4.145 (32 Bit)

Skala
1:300

Ritningsnummer
Ak-13309-1-04

Ekvivalent ljudnivå

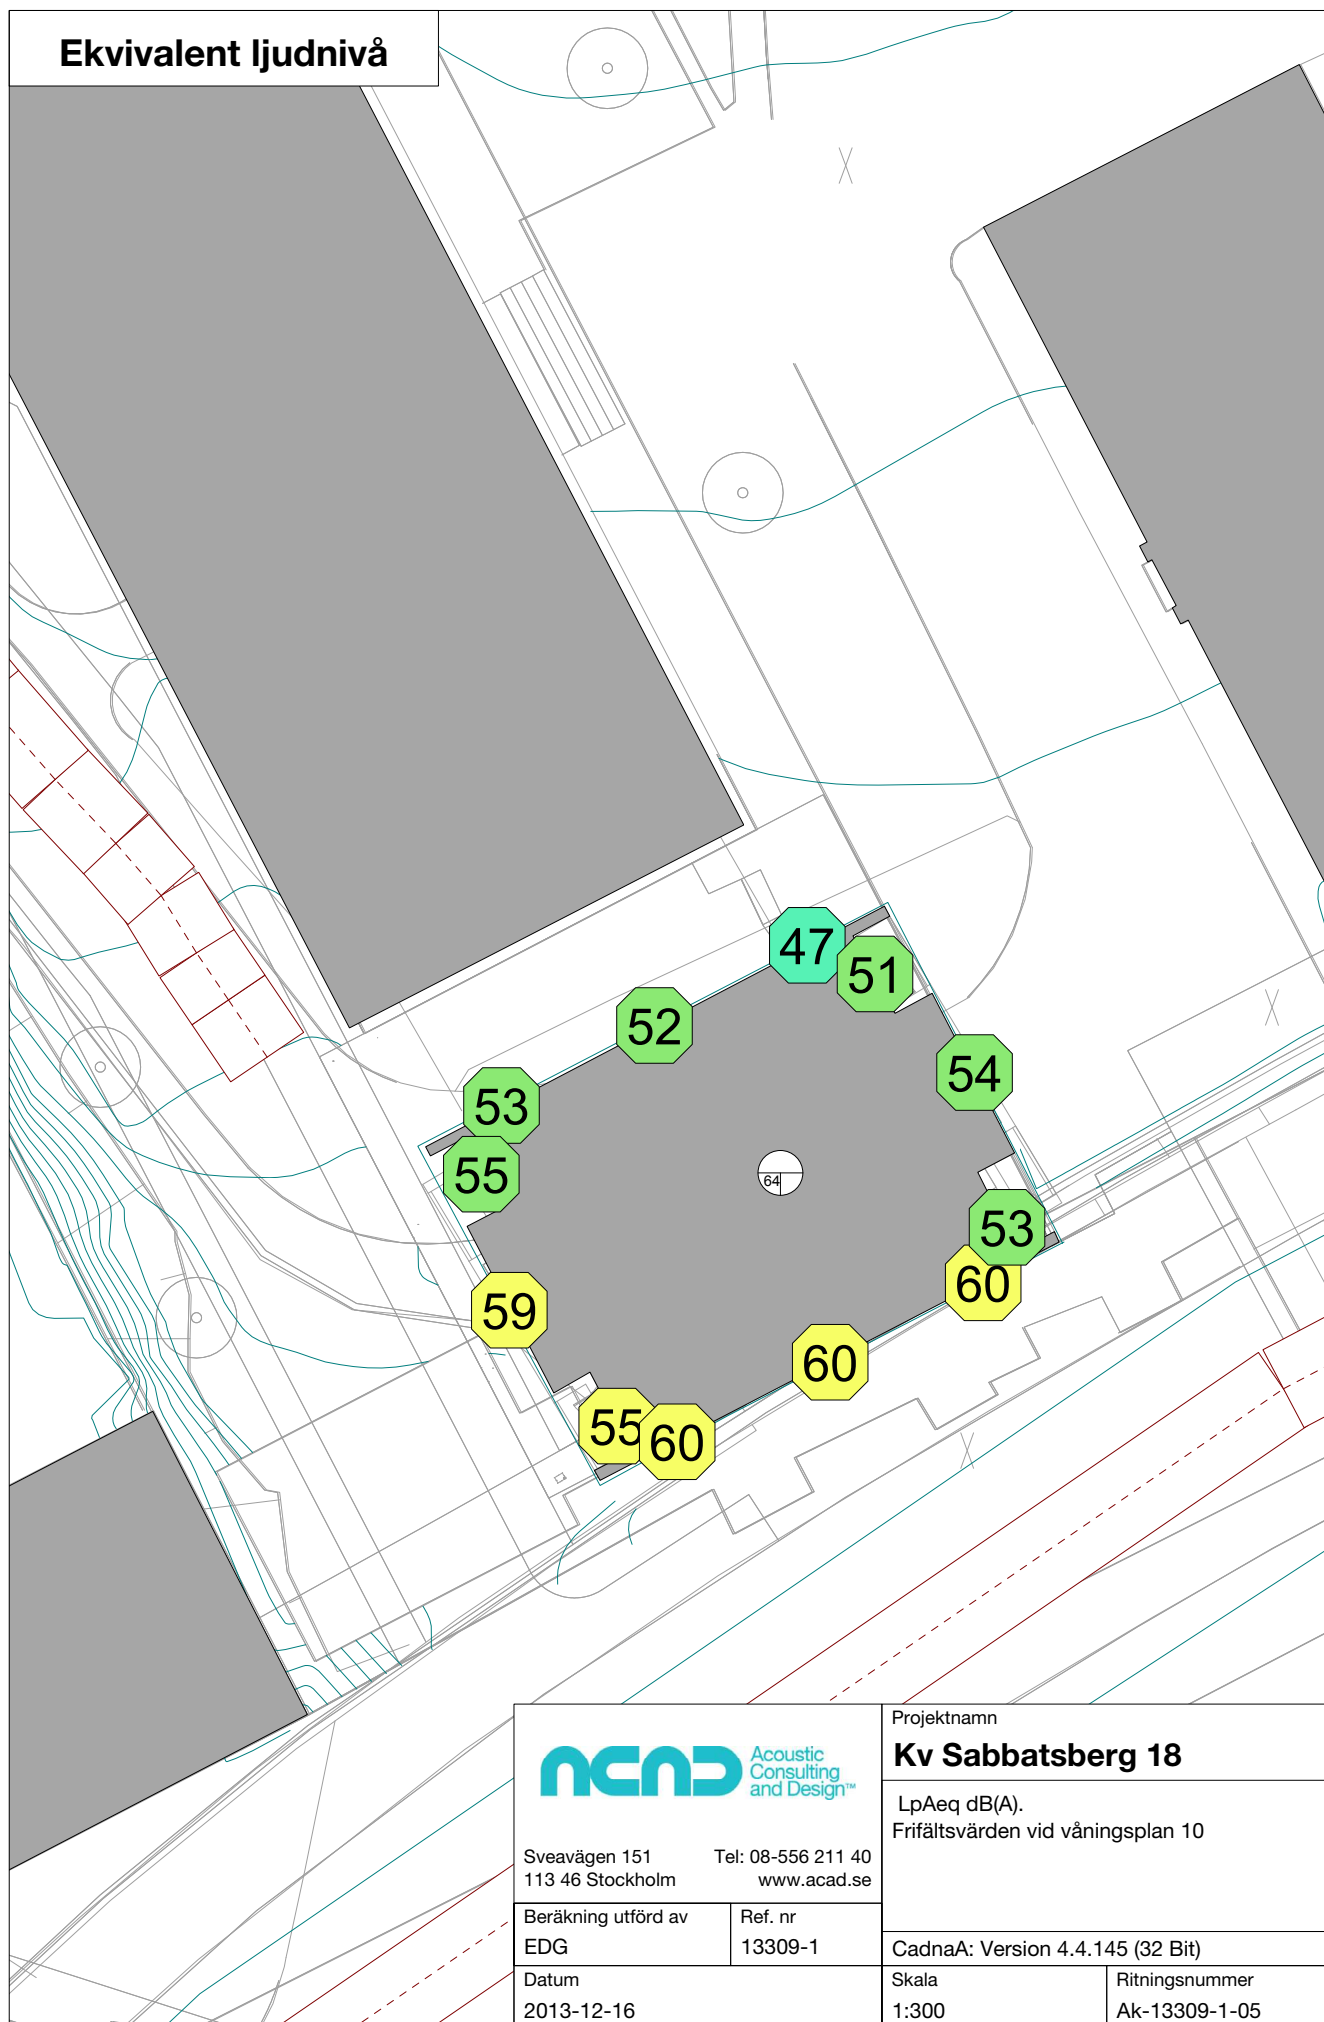

Sveavägen 151
113 46 Stockholm

Tel: 08-556 211 40
www.acad.se

Beräkning utförd av
EDG

Ref. nr
13309-1

Datum
2013-12-16

Projektnamn

Kv Sabbatsberg 18


LpAeq dB(A).
Frifältsvärden vid våningsplan 10

CadnaA: Version 4.4.145 (32 Bit)

Skala
1:300

Ritningsnummer
Ak-13309-1-05

Ekvivalent ljudnivå

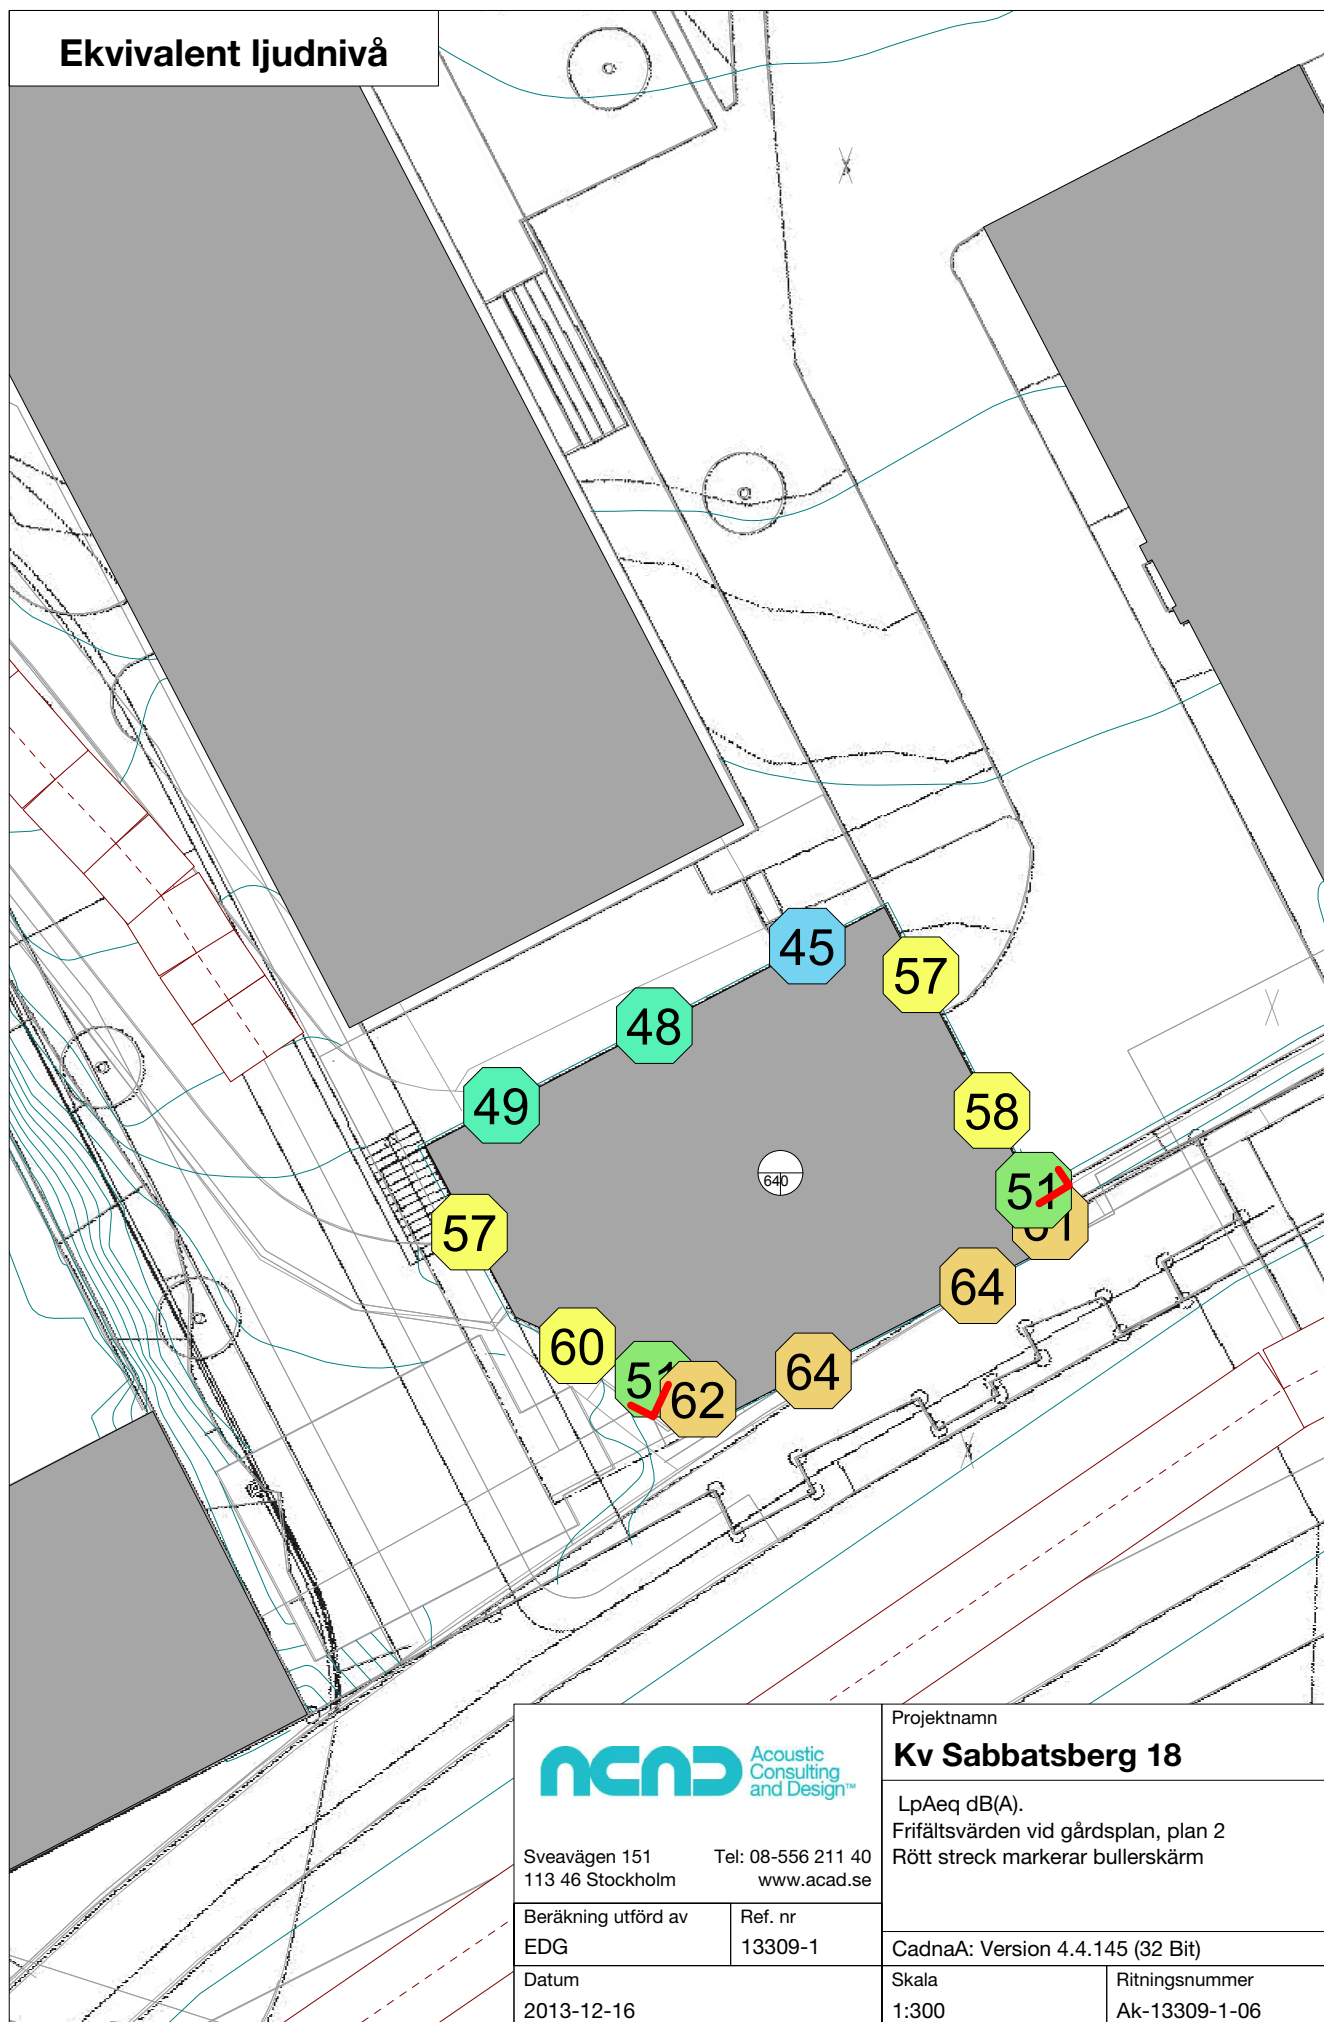

Sveavägen 151
113 46 Stockholm

Tel: 08-556 211 40
www.acad.se

Beräkning utförd av
EDG

Ref. nr
13309-1

Datum
2013-12-16

Projektnamn

Kv Sabbatsberg 18


LpAeq dB(A).
Frifältsvärden vid gårdsplan, plan 2
Rött streck markerar bullerskärm

CadnaA: Version 4.4.145 (32 Bit)

Skala
1:300

Ritningsnummer
Ak-13309-1-06

Maximal ljudnivå

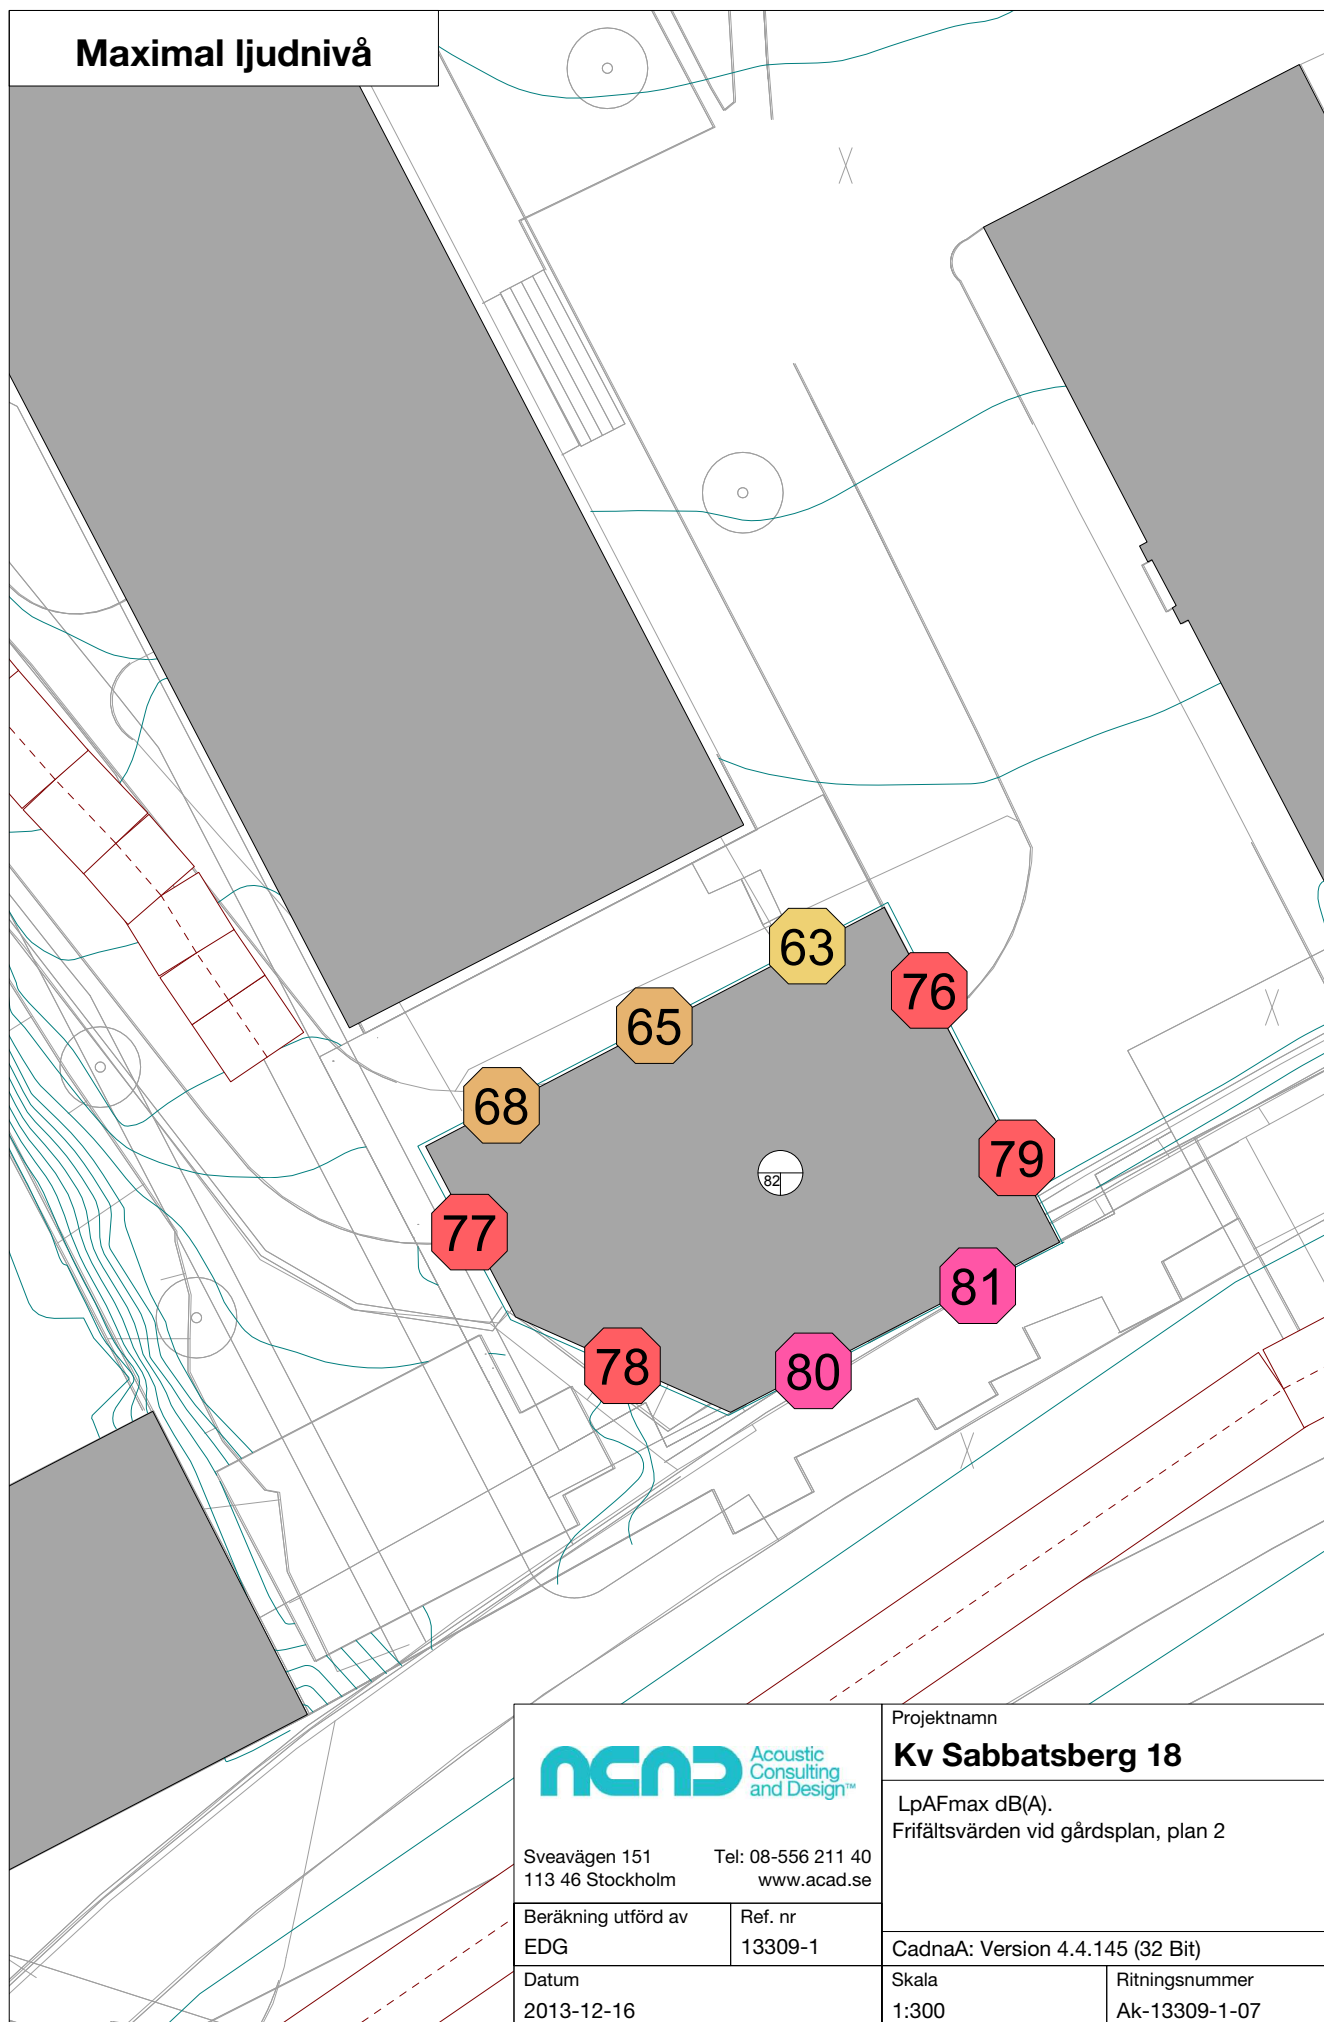

Sveavägen 151
113 46 Stockholm

Tel: 08-556 211 40
www.acad.se

Beräkning utförd av
EDG

Ref. nr
13309-1

Datum
2013-12-16

Projektnamn

Kv Sabbatsberg 18


LpAFmax dB(A).
Frifältsvärden vid gårdsplan, plan 2

CadnaA: Version 4.4.145 (32 Bit)

Skala
1:300

Ritningsnummer
Ak-13309-1-07

Maximal ljudnivå

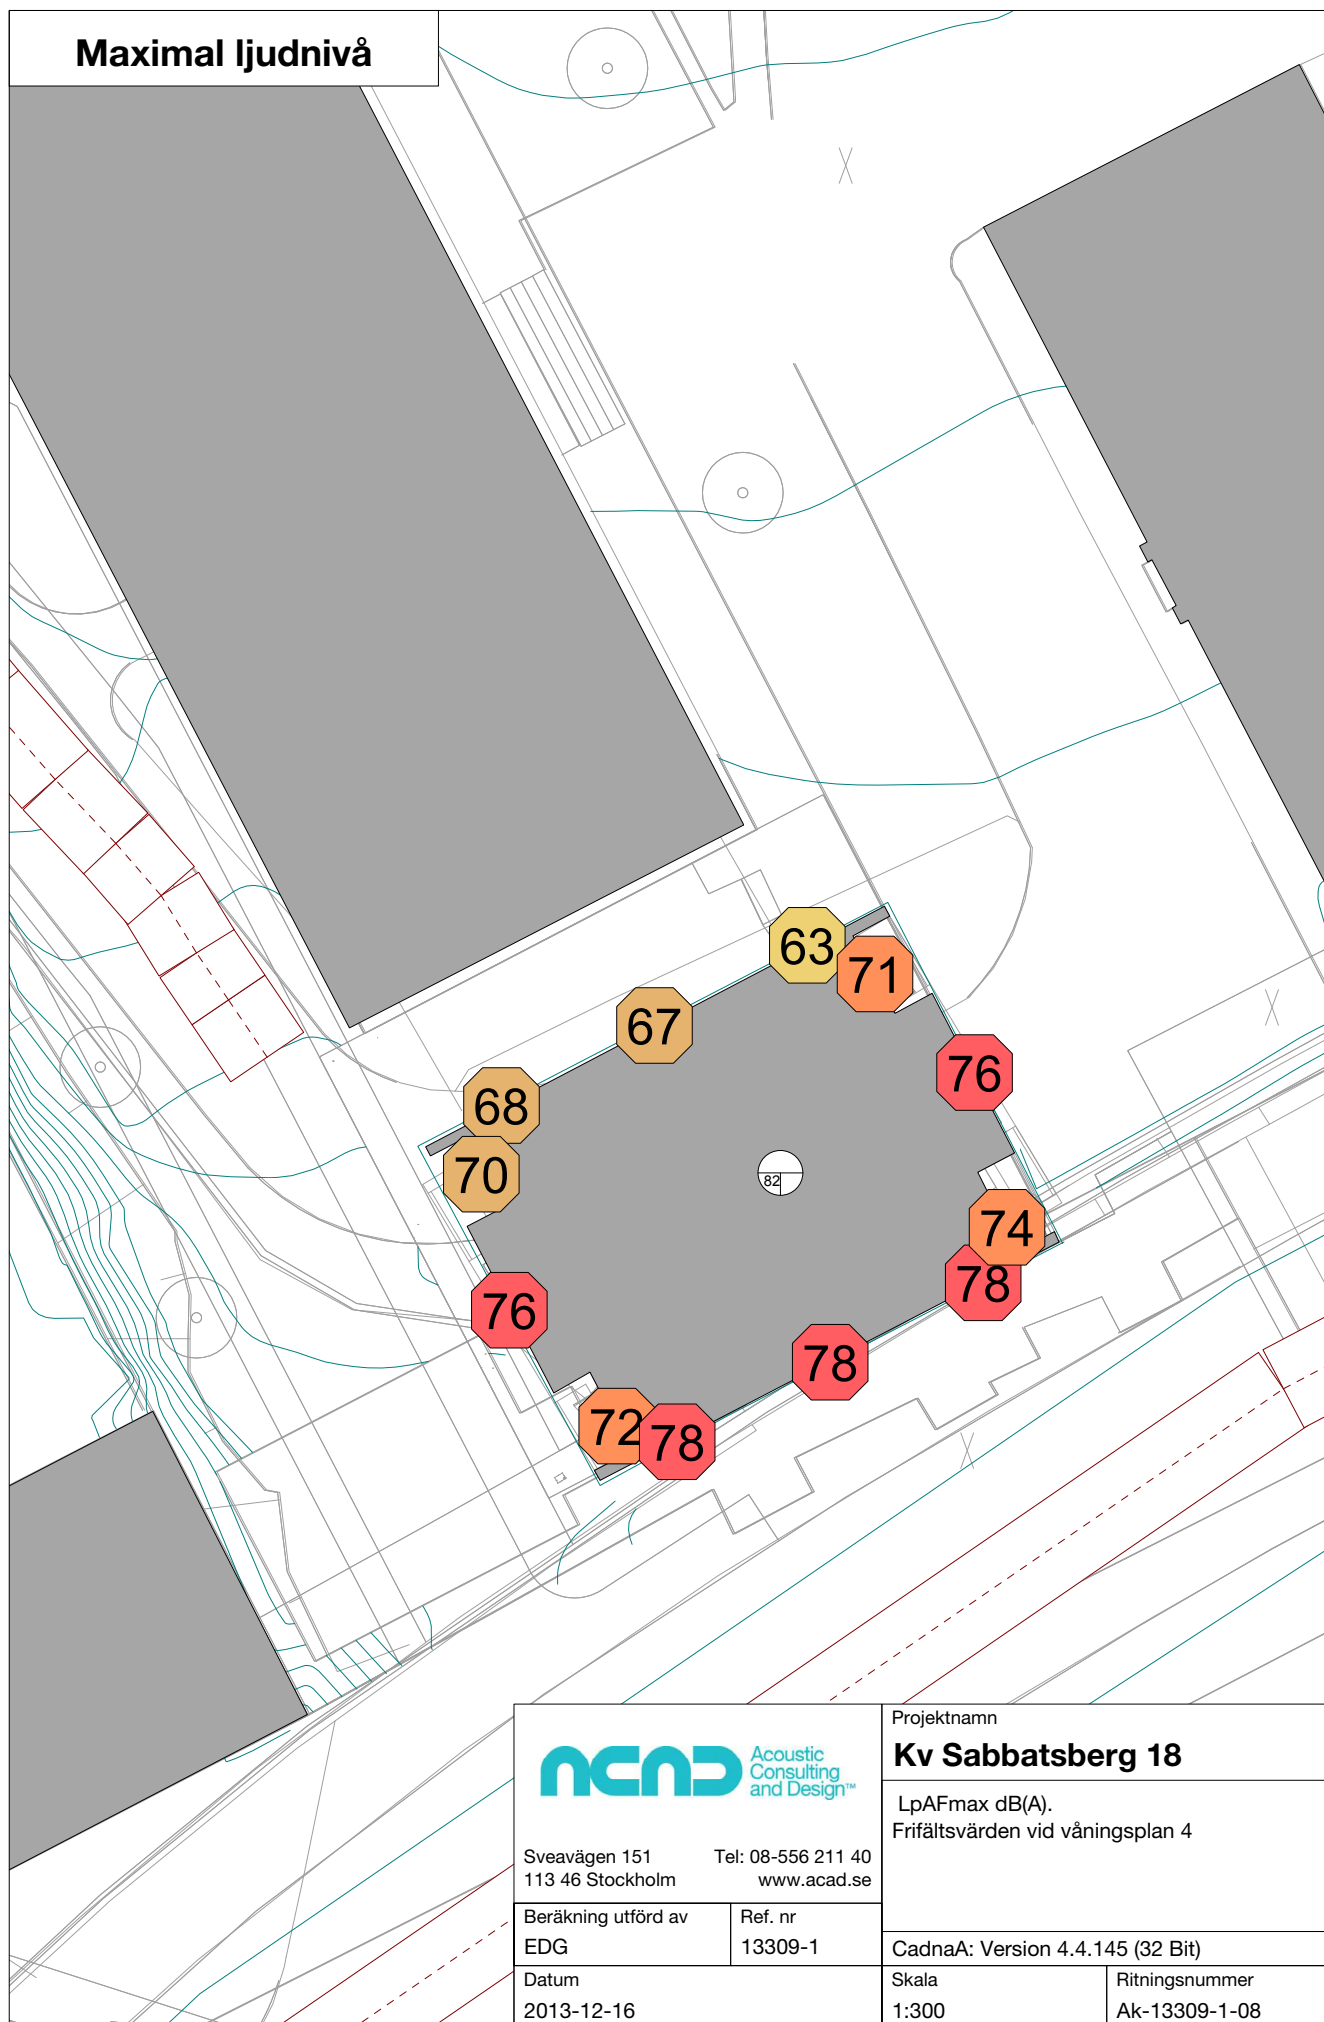

Sveavägen 151
113 46 Stockholm

Tel: 08-556 211 40
www.acad.se

Beräkning utförd av
EDG

Ref. nr
13309-1

Datum
2013-12-16

Projektnamn

Kv Sabbatsberg 18


LpAFmax dB(A).
Frifältsvärden vid våningsplan 4

CadnaA: Version 4.4.145 (32 Bit)

Skala
1:300

Ritningsnummer
Ak-13309-1-08

Maximal ljudnivå

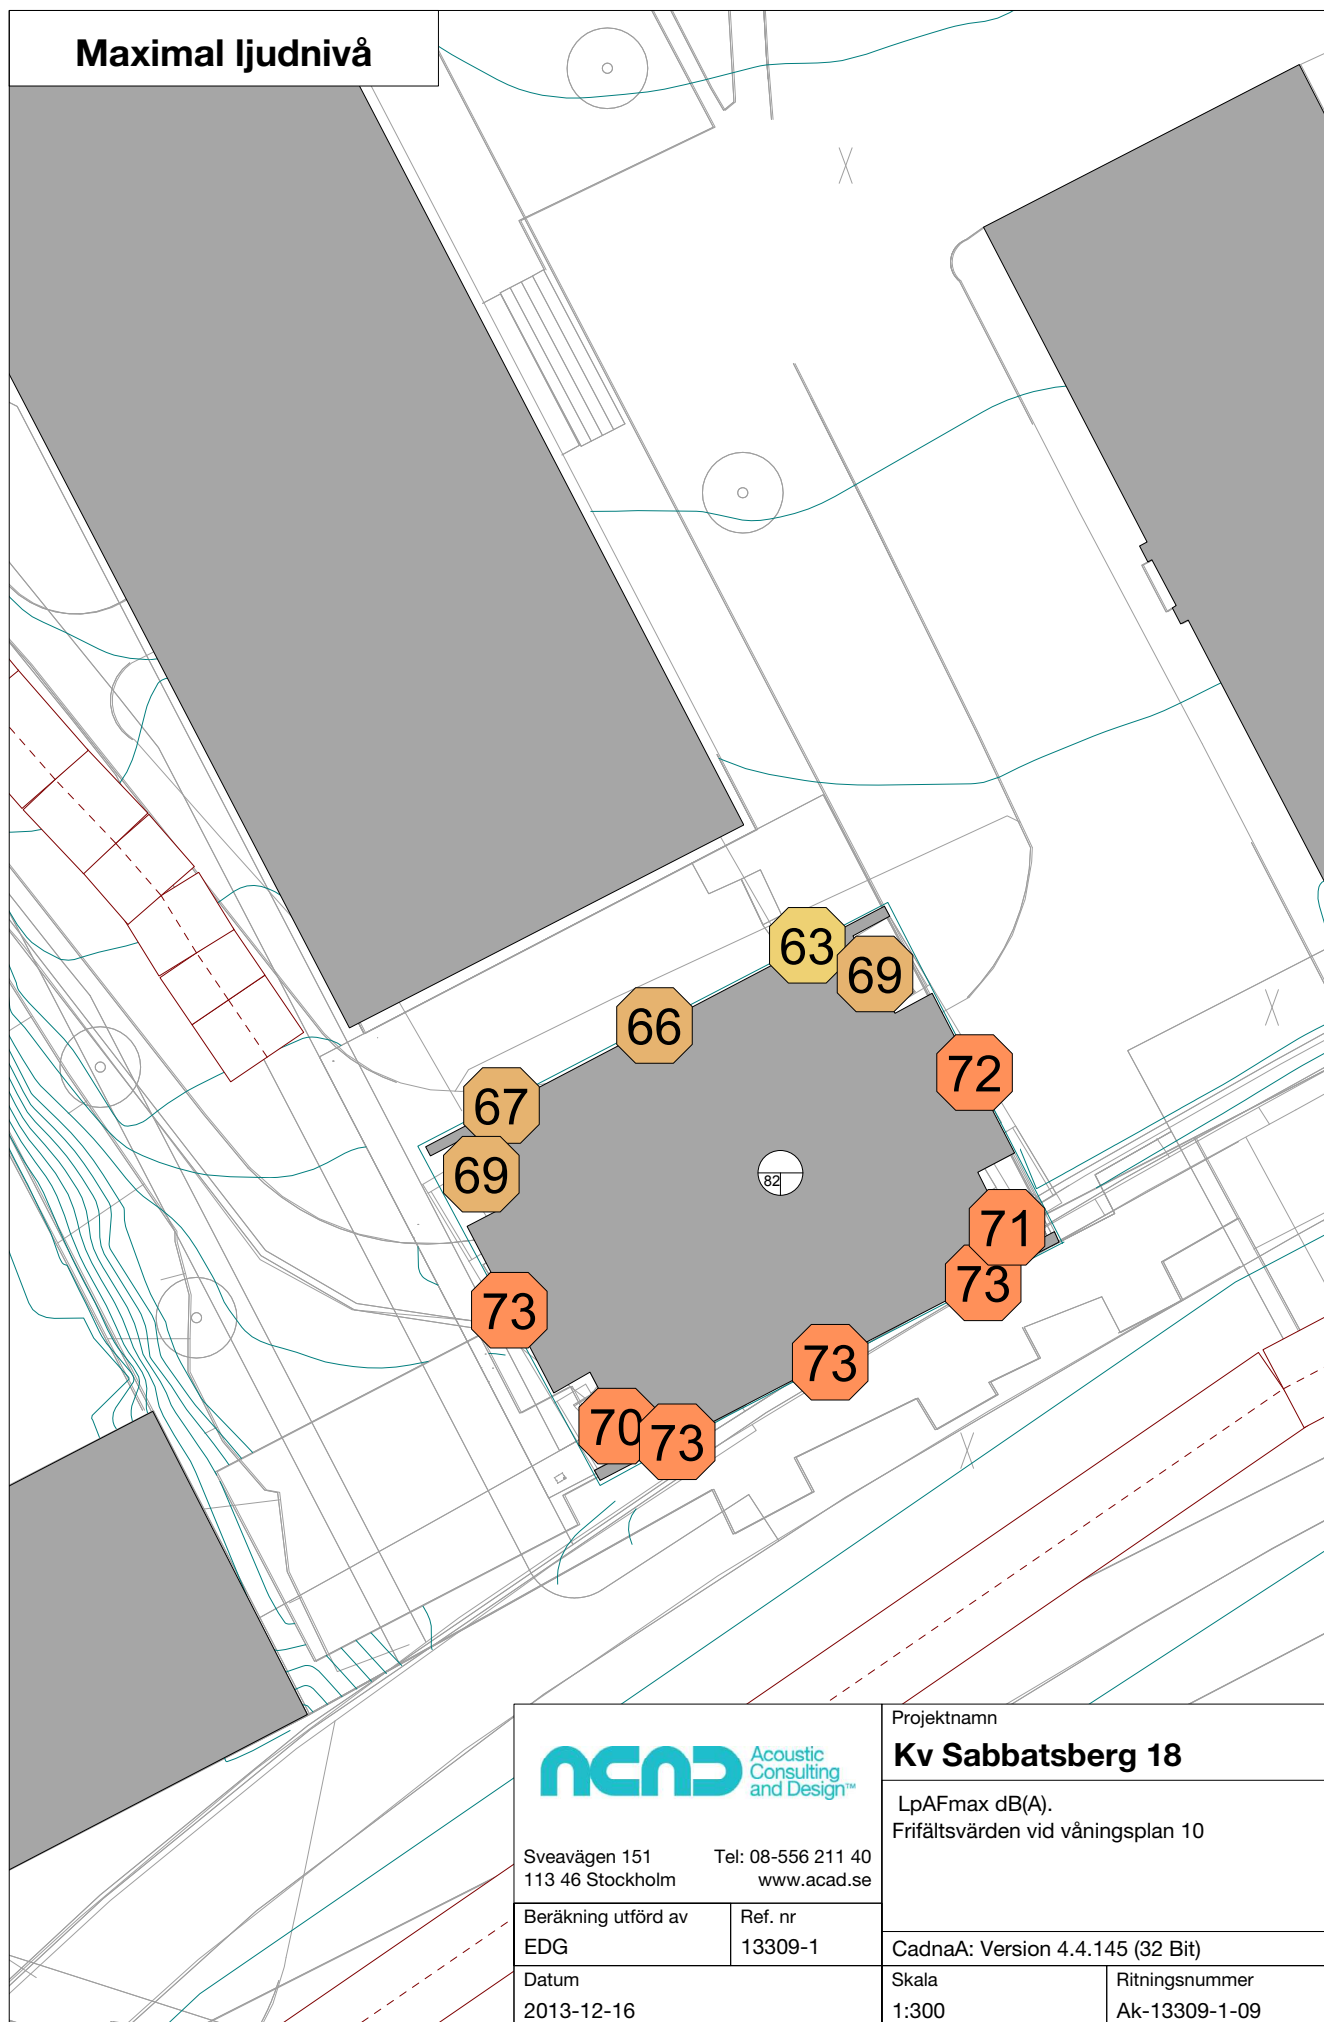

Sveavägen 151
113 46 Stockholm

Tel: 08-556 211 40
www.acad.se

Beräkning utförd av
EDG

Ref. nr
13309-1

Datum
2013-12-16

Projektnamn

Kv Sabbatsberg 18


LpAFmax dB(A).
Frifältsvärden vid våningsplan 10

CadnaA: Version 4.4.145 (32 Bit)


Skala
1:300

Ritningsnummer
Ak-13309-1-09

Ekvivalent ljudnivå

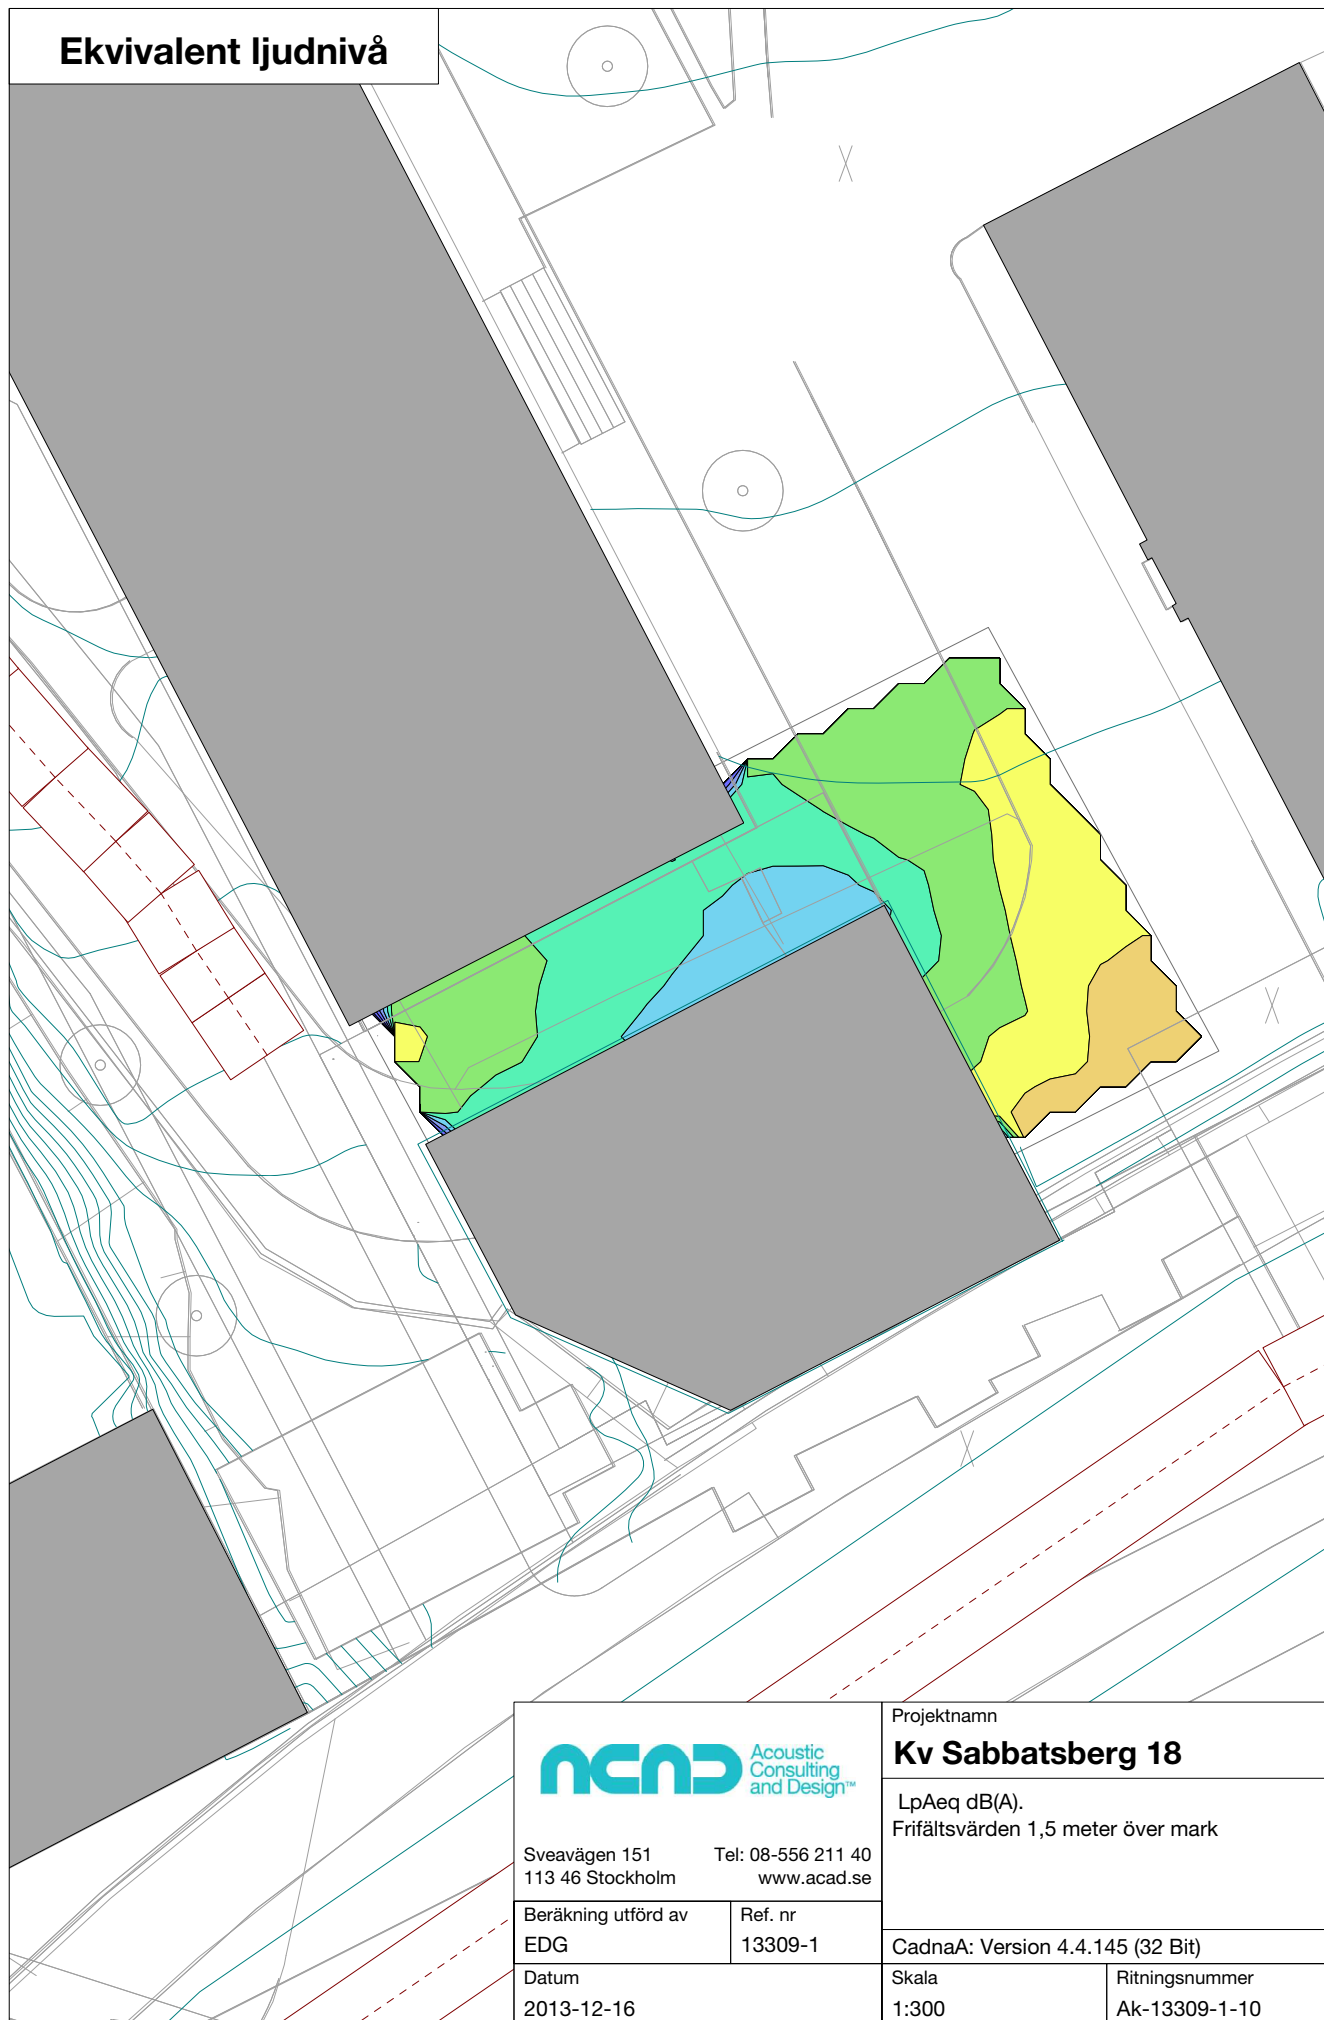

Maximal ljudnivå

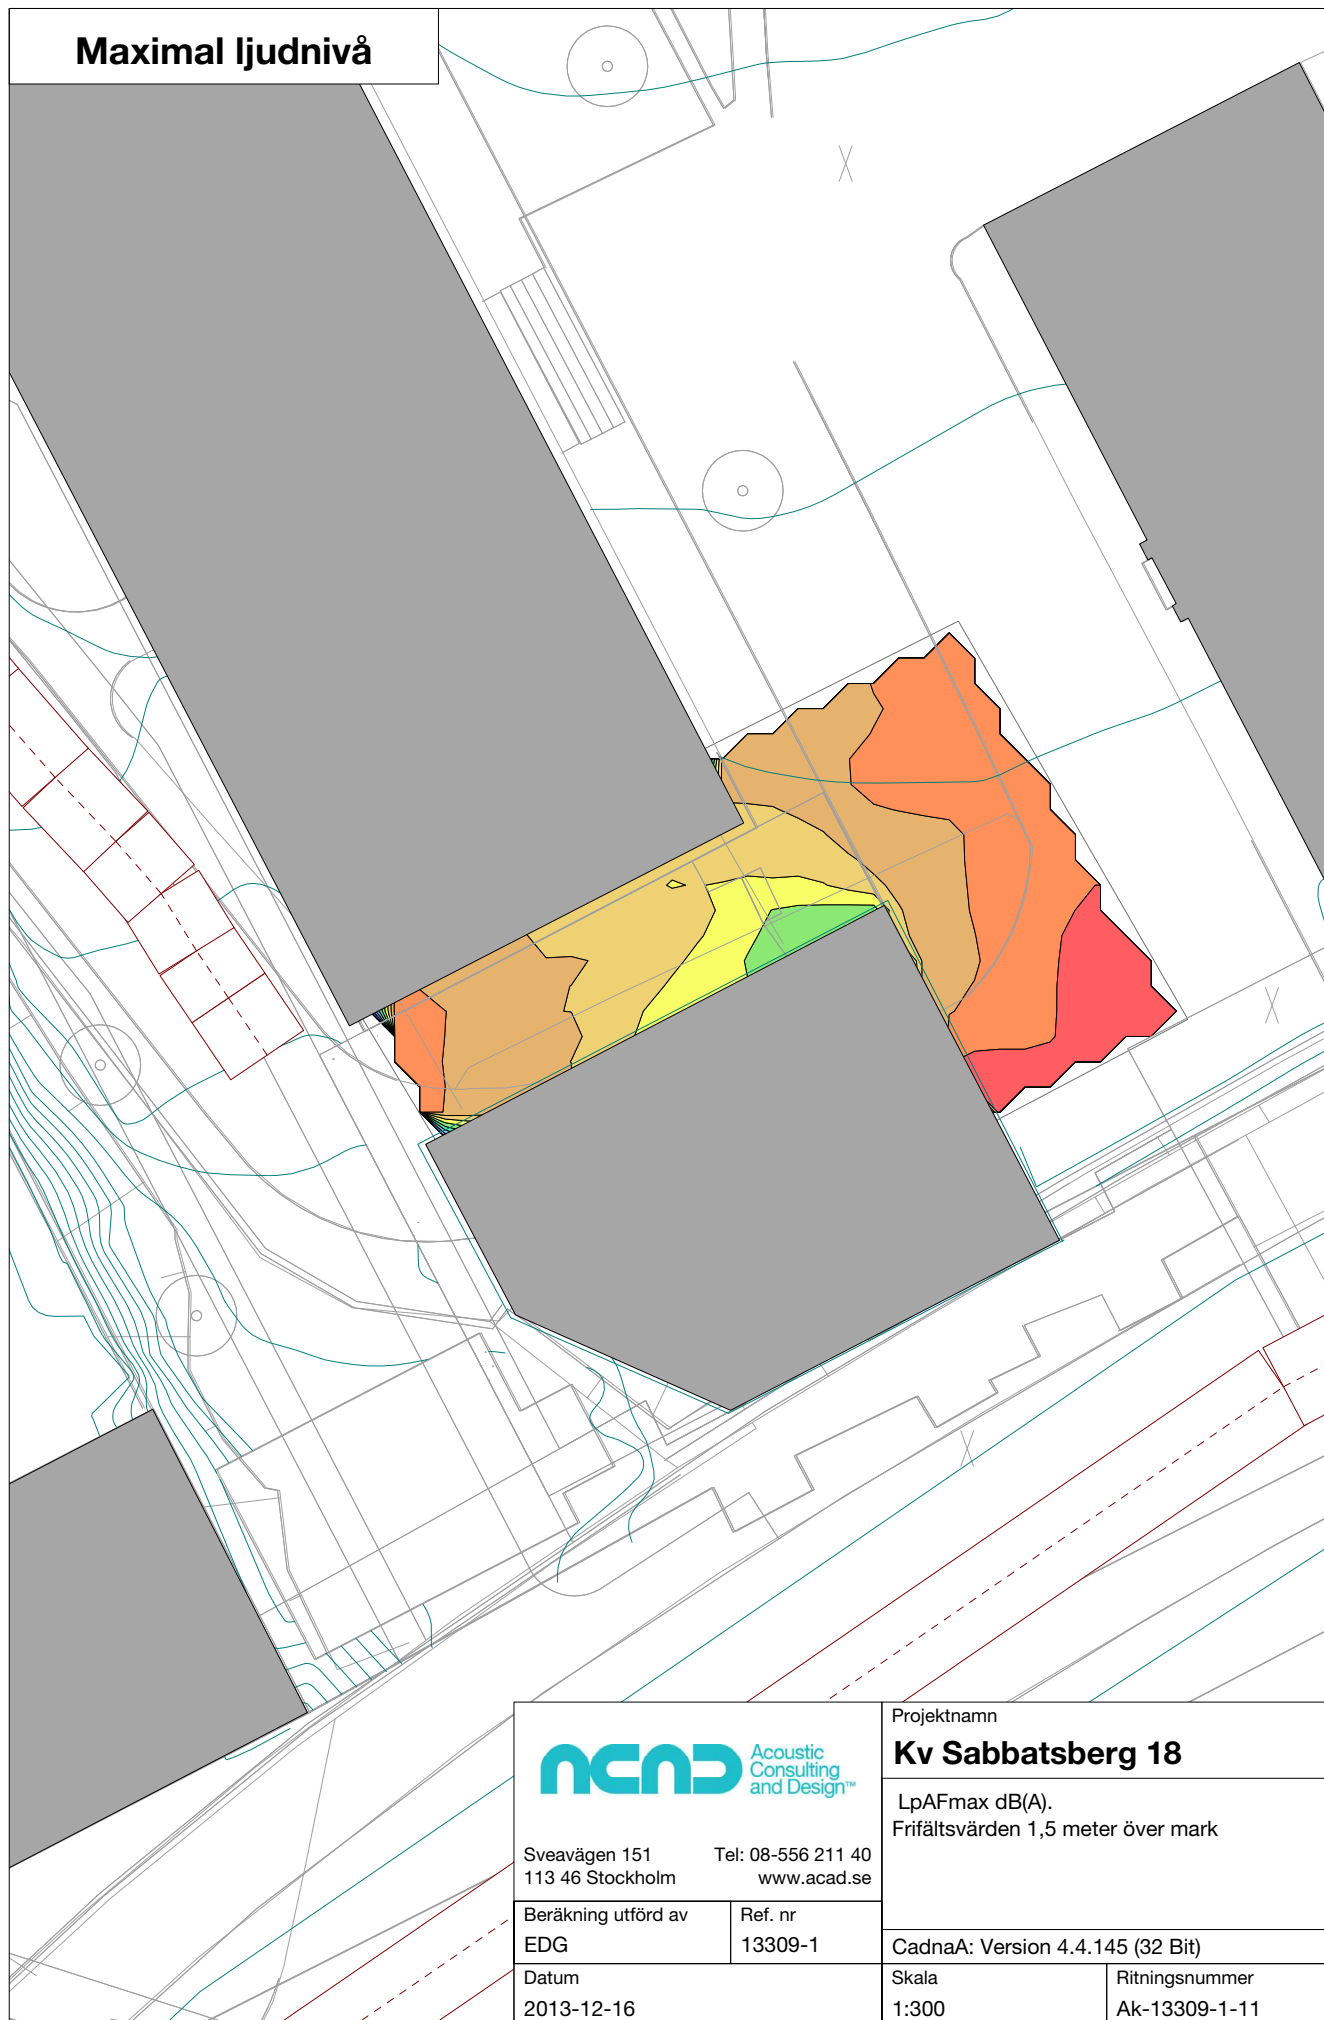

Sveavägen 151
113 46 Stockholm

Tel: 08-556 211 40
www.acad.se

Beräkning utförd av
EDG

Ref. nr
13309-1

Datum
2013-12-16

Projektnamn

Kv Sabbatsberg 18

LpAFmax dB(A).
Frifältsvärden 1,5 meter över mark

CadnaA: Version 4.4.145 (32 Bit)

Skala
1:300

Ritningsnummer
Ak-13309-1-11