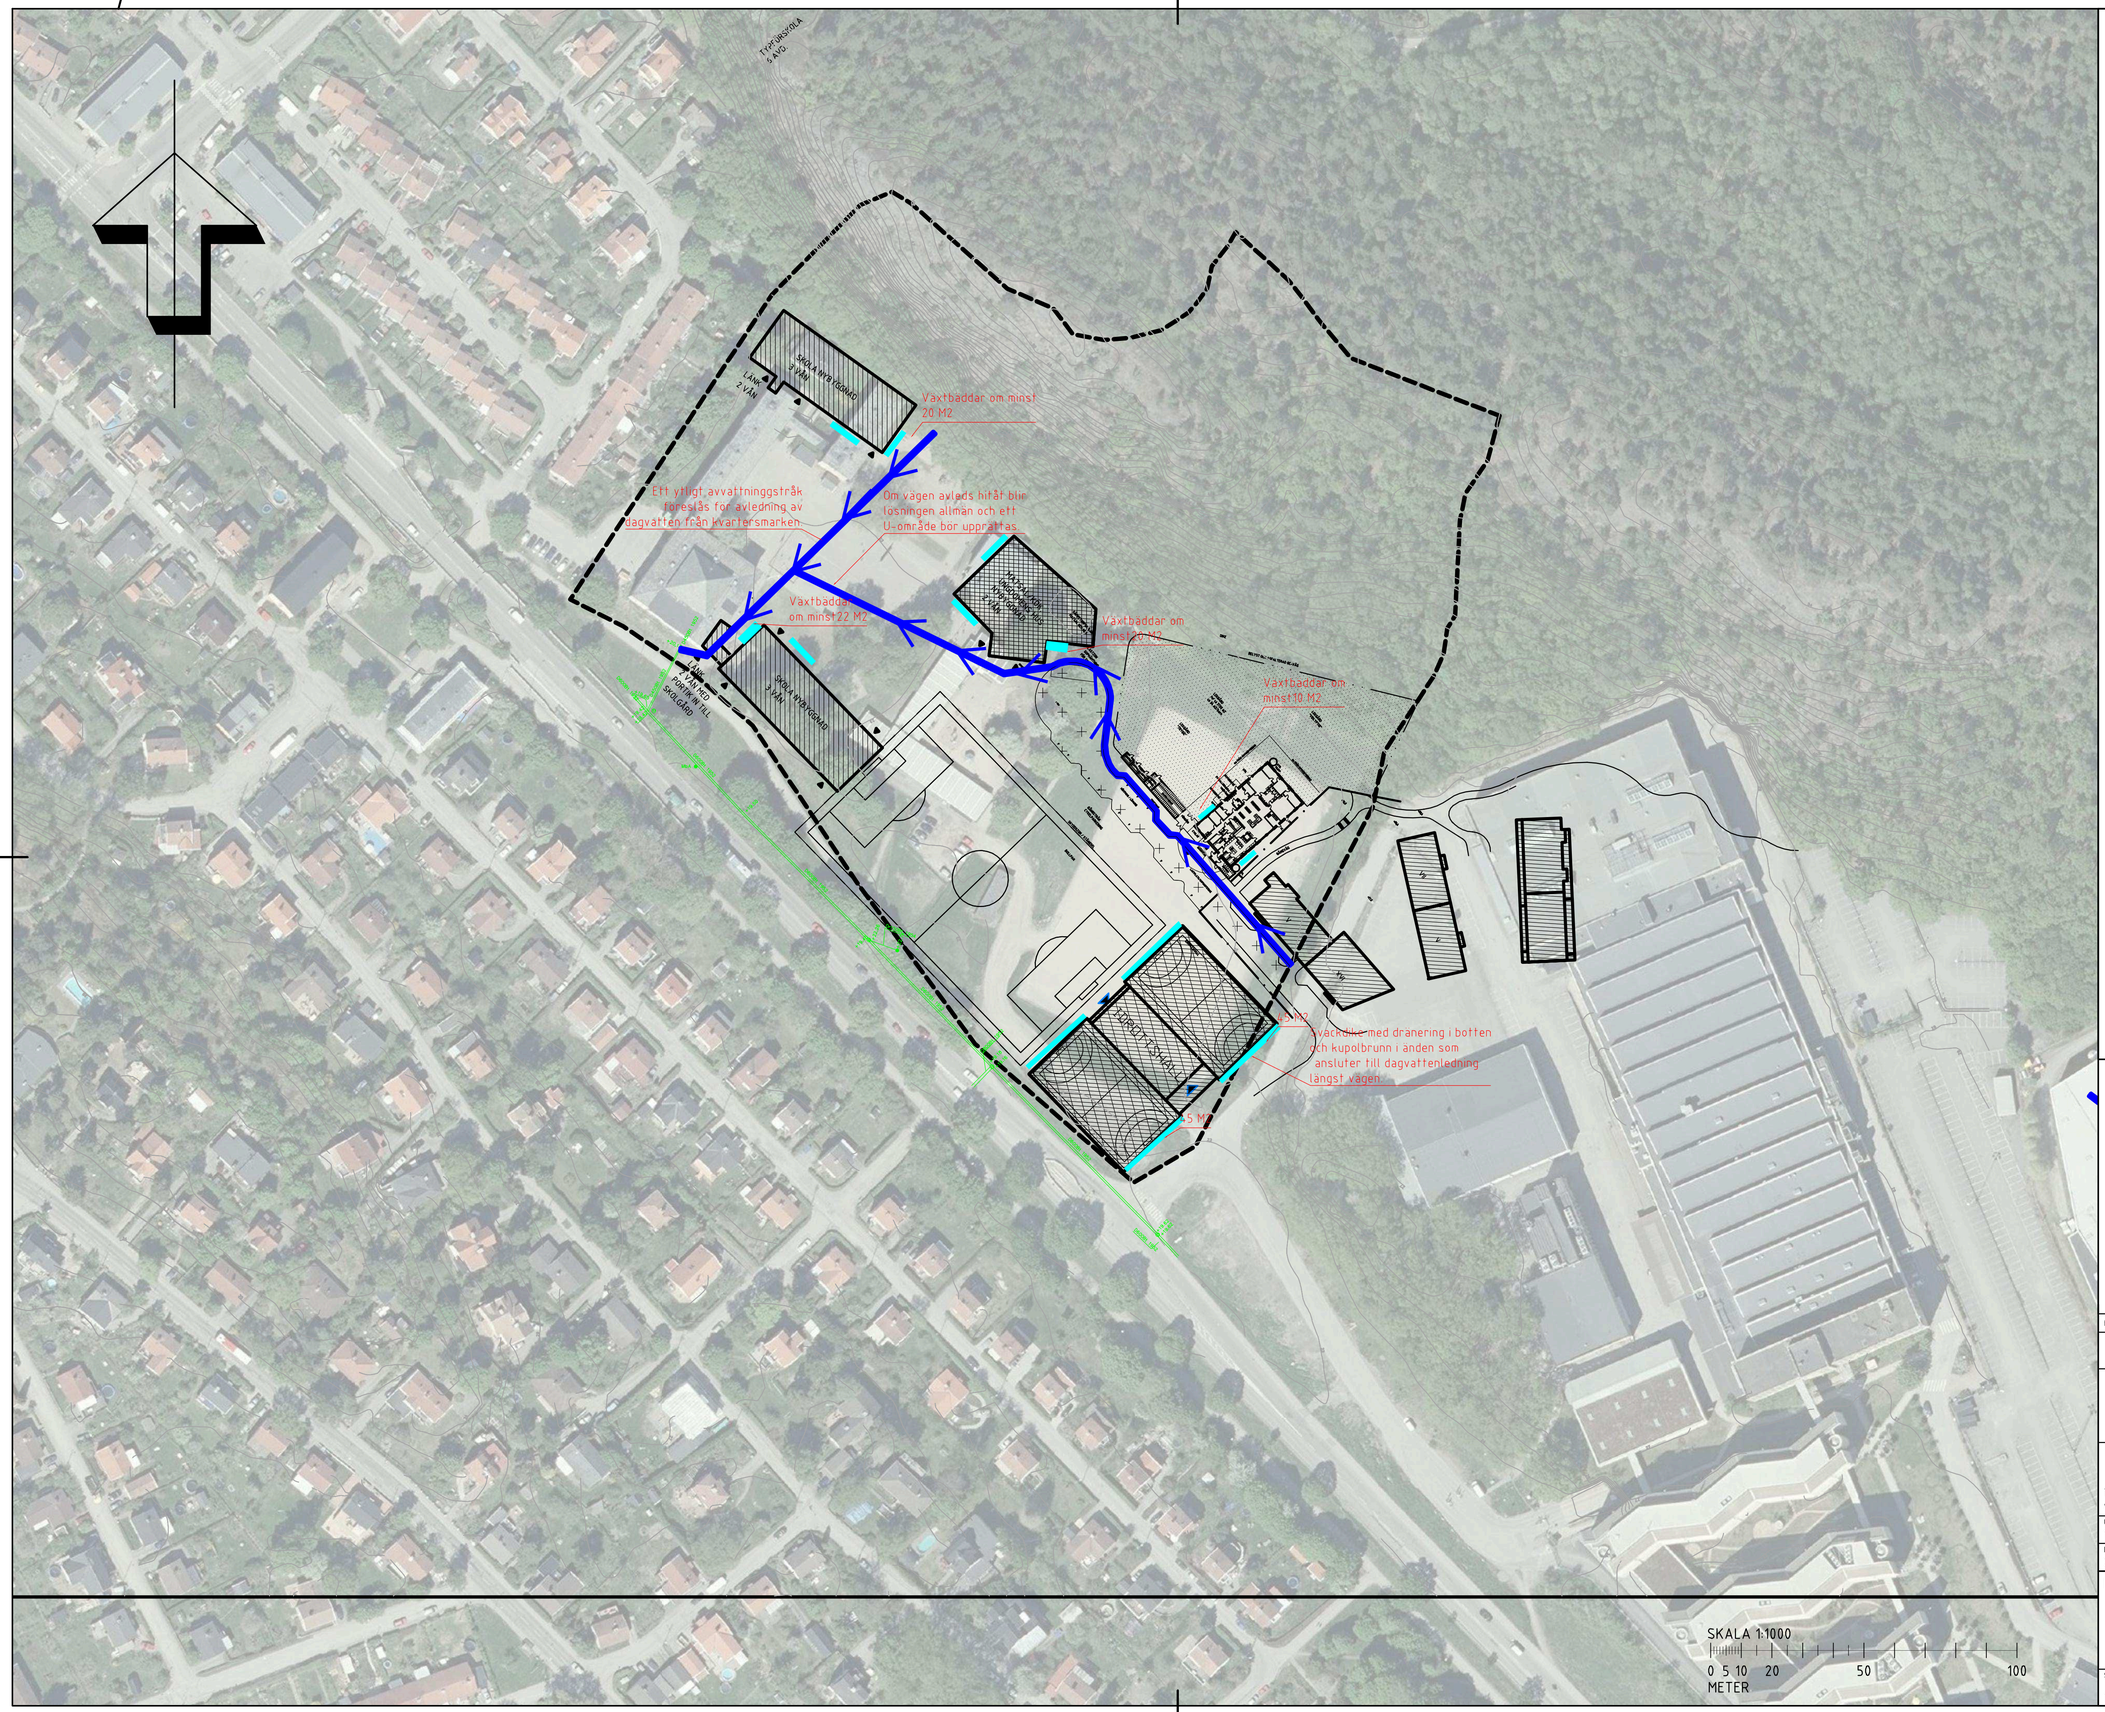

FÖRKLARING

- Avledningsstråk dagvatten
- Magasin dagvatten
- Avrinningsområde

BET	ÄNDRINGEN AVSER	DATUM	SIGN

Kv. Medaljongen

TEL: 010-7228 420
www.wspgroup.se

UPPDRAG NR	RITAD/KONSTRUERAD AV	HANDLÄGGARE
10205027	E.VÄSTBERG	E.VÄSTBERG
DATUM	ANSVARIG	
2014-12-01	E.VÄSTBERG	

Princip dagvattenhantering.

SKALA	NUMMER	BET
1:1000 A1	R-51-P-01	

Fil: \\sel1fs01se.wspgroup.com\Projects\SYS\10205027 - Kv. Medaljongen, dagvattenutredning\4_CAD\Arbetsn\Dagvattenlösningar.dwg PLOTTAD: 2014-12-01 12:30:20 AV ANVÄNDARE: SELYYT151

Inkom till Stockholms stadsbyggnadskontor - 2015-04-02, Dnr: 2014-05492