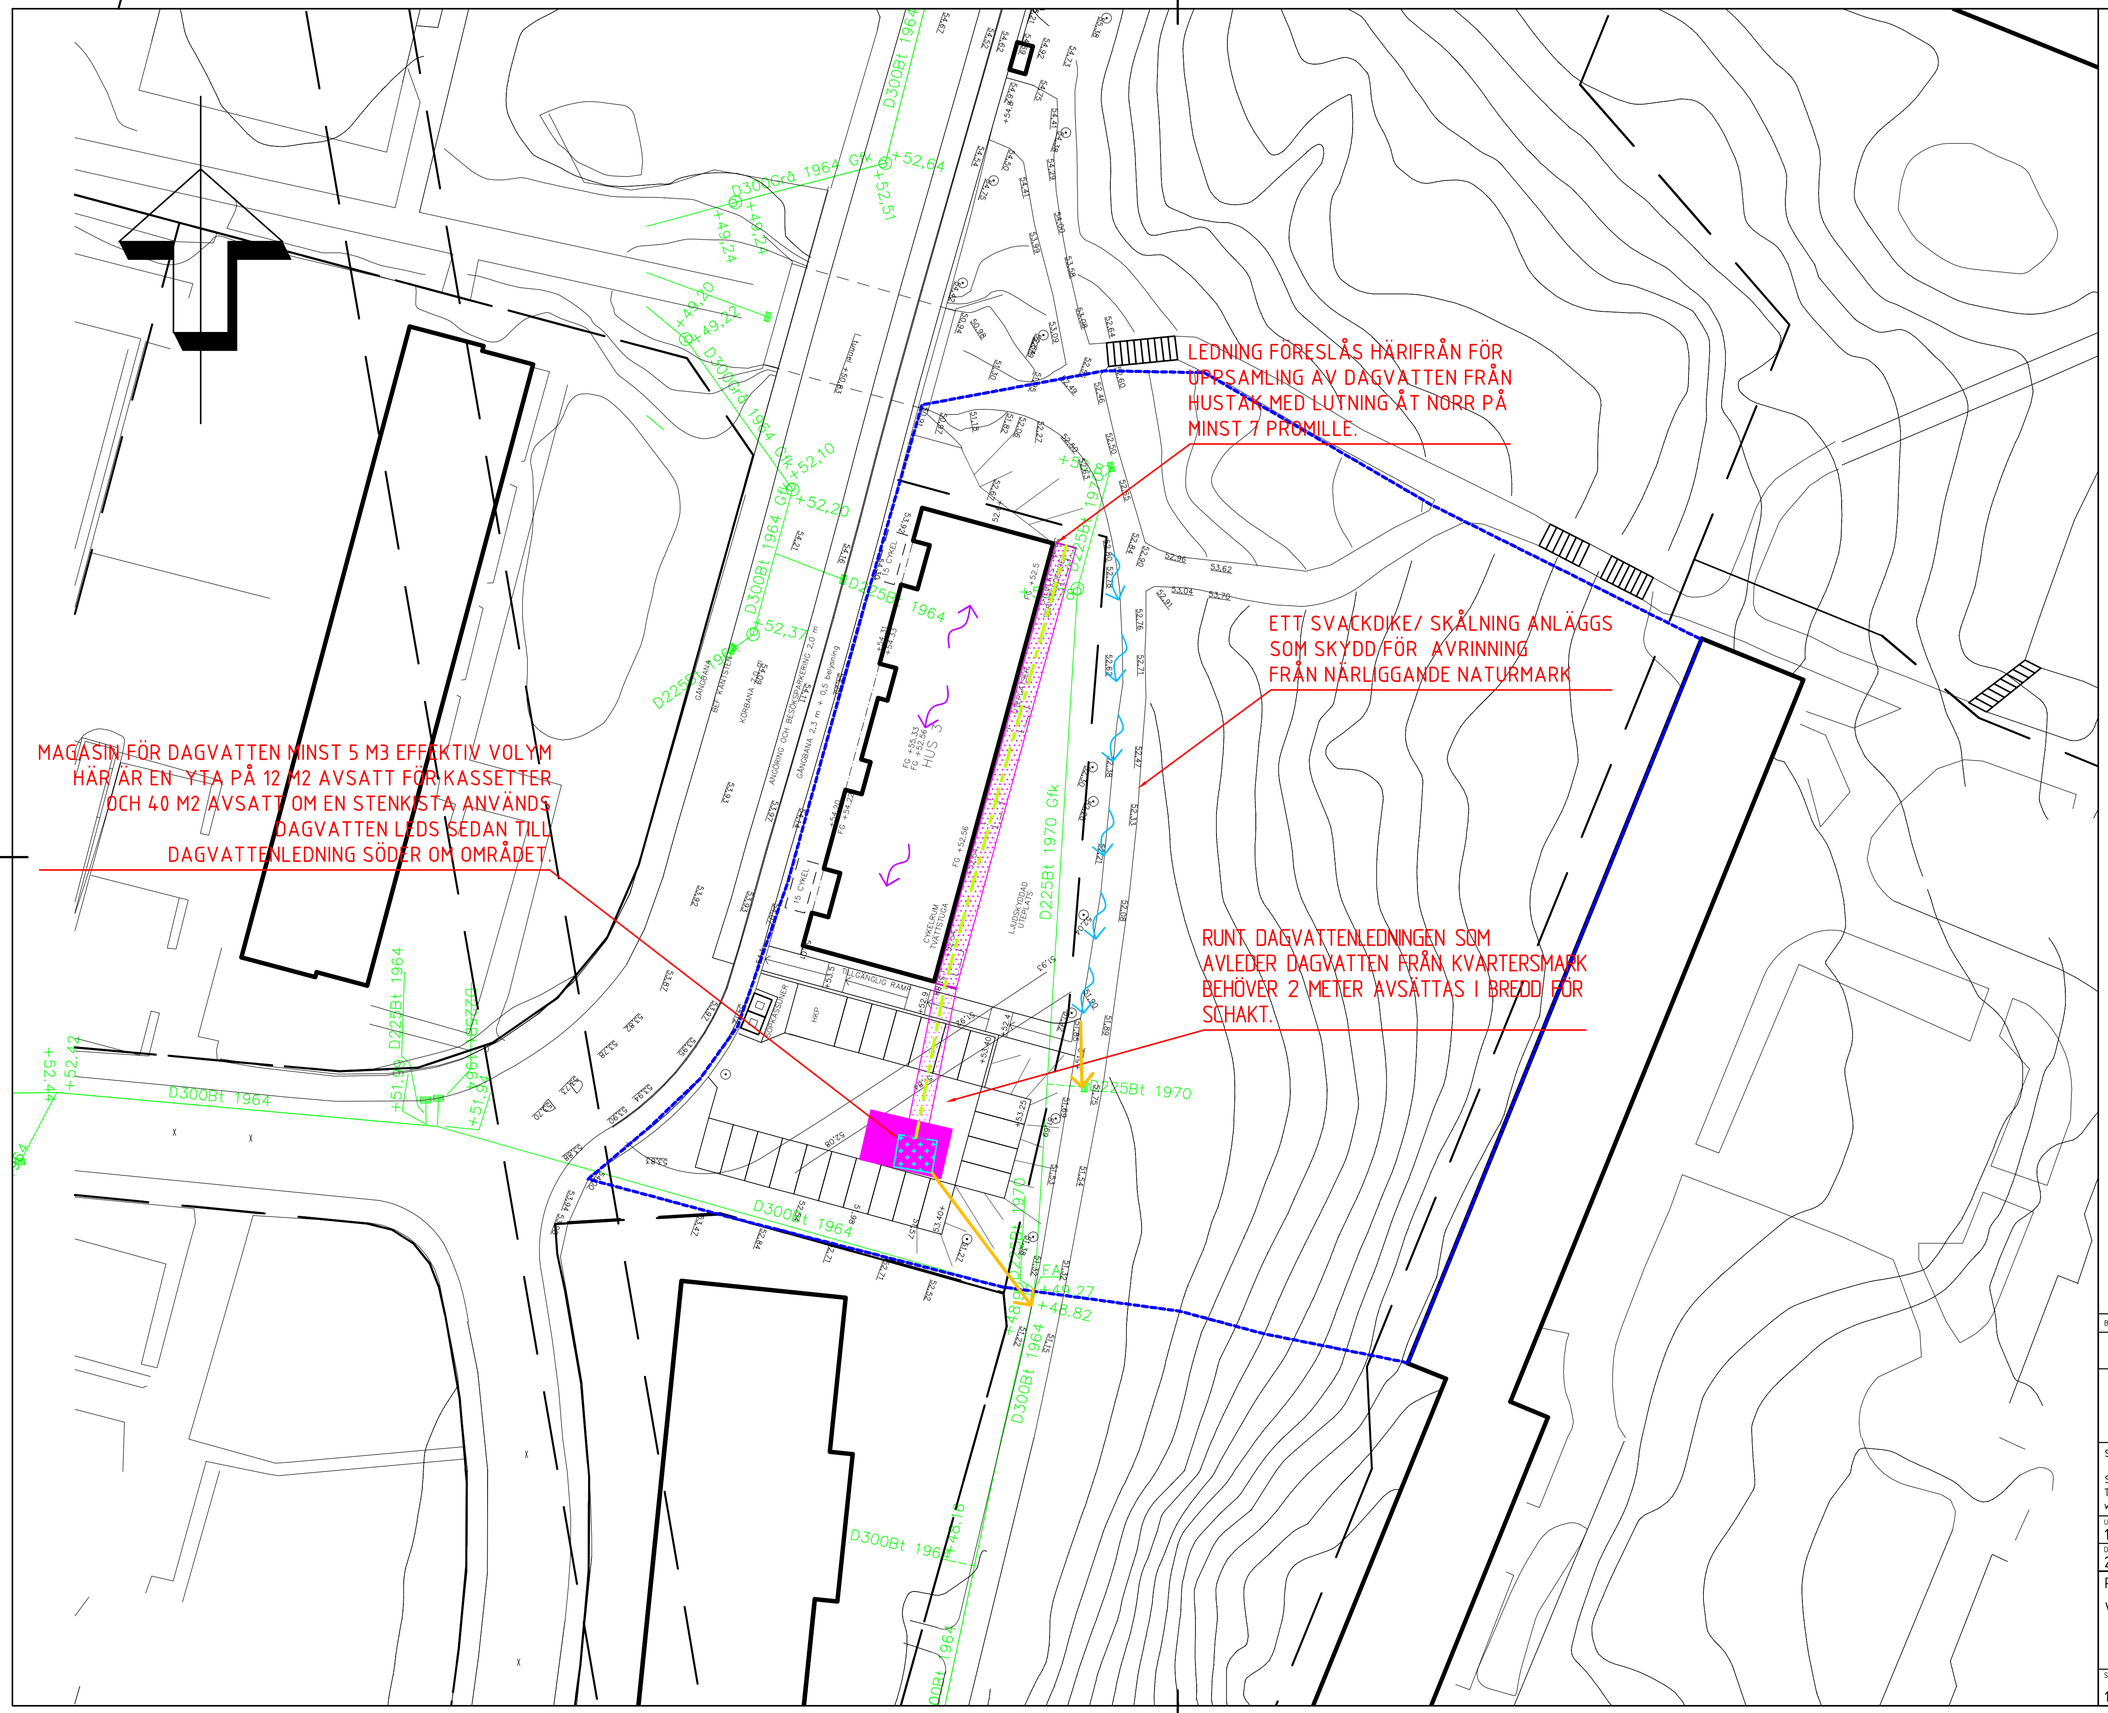

FÖRKLARING

- Avrinningsområde
- Dagvattenledning
- Yta som krävs för dagvattenledning (för schakt)
- Yta för kassetter
- Yta för stenkista
- Bef. dagvattenledning
- Flödesriktning svackdike/ skålning för avledning av dagvatten från naturmark
- Flödesriktning dagvatten från hustak
- Lämplig dagvattenledning att ansluta till

2015-04-08

BET	ÄNDRINGEN AVSER	DATUM	SIGN

SAMHÄLLSBYGGNAD

STOCKHOLM
TEL: 010-722 5000
www.wspgroup.se

UPPDRAG NR	RITAD/KONSTRUERAD AV	HANDLAGGARE
10209427	E. VÄSTBERG	E. VÄSTBERG
DATUM	ANSVARIG	
2015-04-08	E. VÄSTBERG	

PRINCIP DAGVATTENHANTERING HUS 3

VITA LILJANS VÄG

SKALA	NUMMER	BET
1:300 i A1	R-51-P-02	

Inkom till Stockholms stadsbyggnadskontor - 2015-04-21, Dnr 2014-16297

FIL \\ser71STHYSE.sewspgroup.com\Projects\5116\10209427\4_Cad\Ritad\R-51-P-02_NyaTak.dwg PLOTTAD: 2015-4-08 13:25:11 AV ANVÄNDARE: SEEVI7751