


15013 A01
2015-02-09
LÅ/RS
Skala 1:1000

Gamlebro, Svedmyra, Stockholm  
Trafikbullerutredning  
  
Situationsplan  
Ekvivalentnivåer


  
ÅKERLÖF HALLIN AKUSTIK
  
www.ahakustik.se

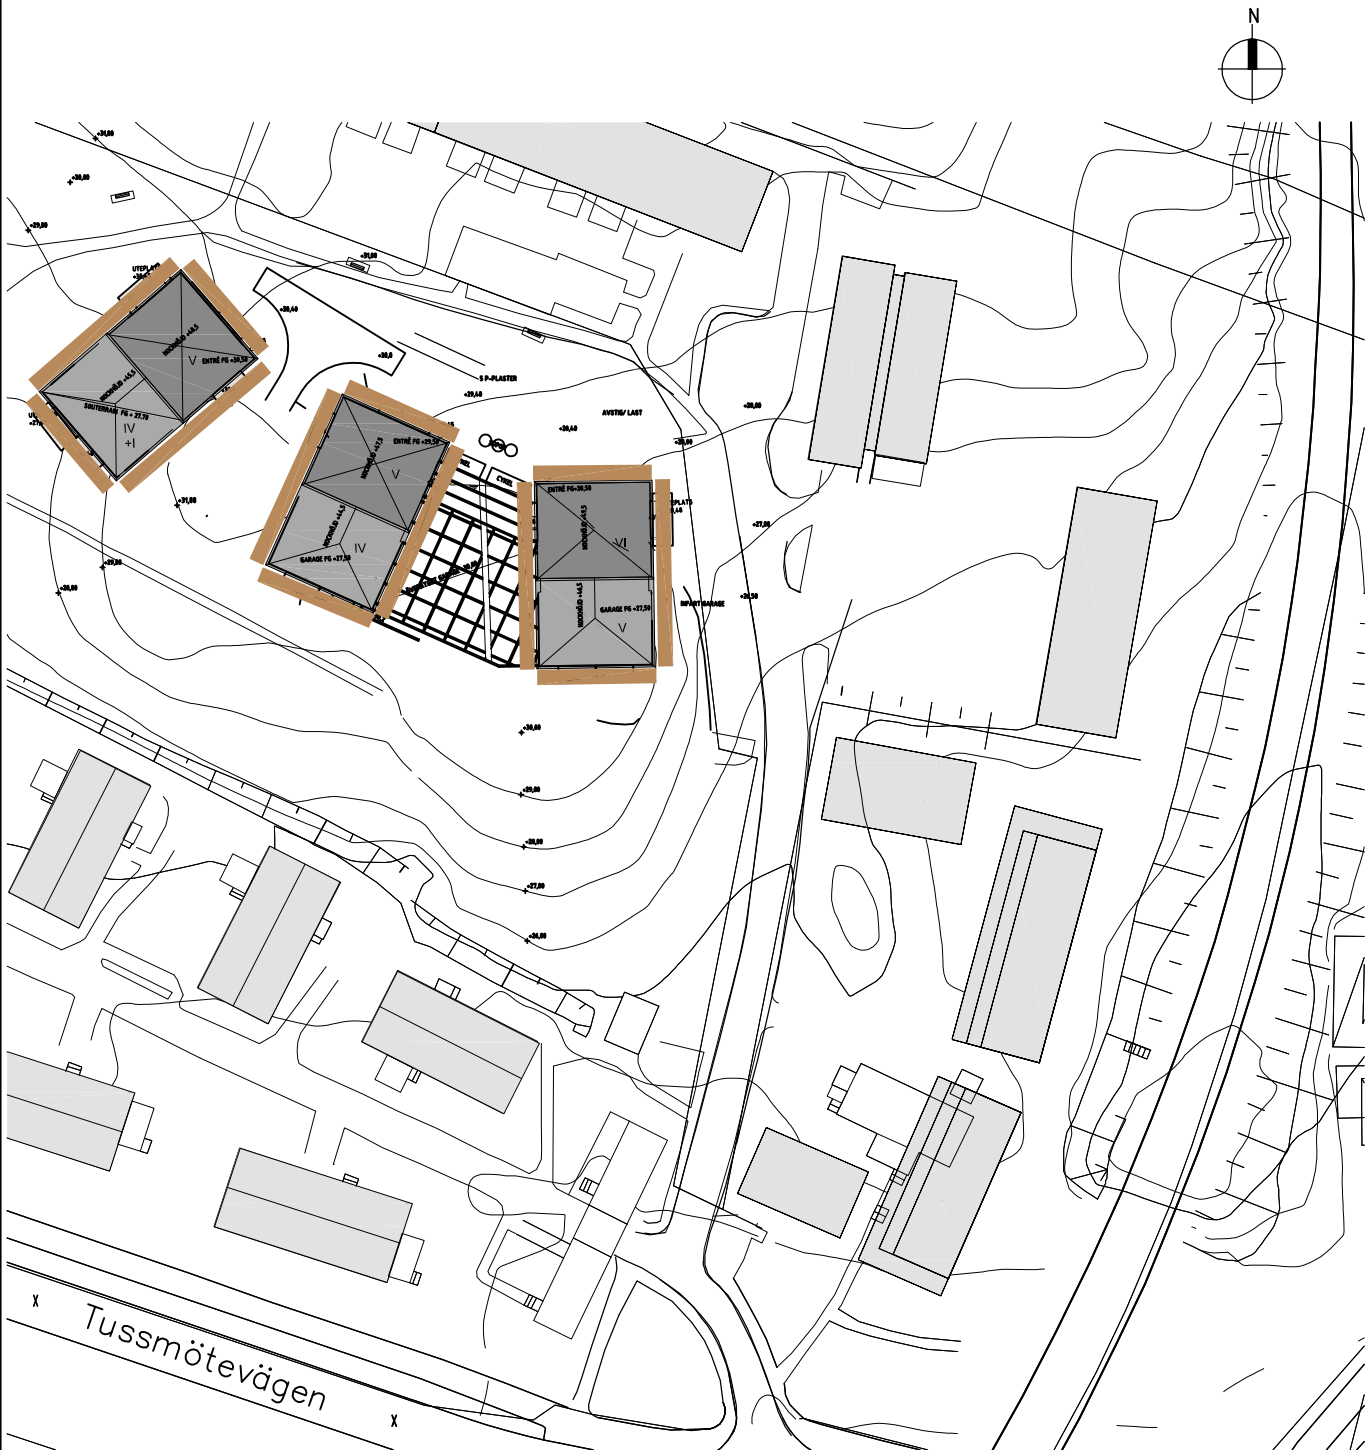

Ekvivalent ljudnivå för dygn vid fasad  
Frifältsvärde

≤ 55 dB(A)