

Samrådshandling

Illustrationsbilaga 2. Park och parkleksbyggnad

Arkitekter park: Grontmij

Arkitekter parkleksbyggnad: Cedervalls arkitekter


Detaljplan för Jackproppen 1 i stadsdelen Hjorthagen, S-Dp 2013-13780
2015-06-02






Jackproppen Böcklingbacken skog och bark sandlek brygga sittflak Motalaparken


Sektion E skala 1:200/A3

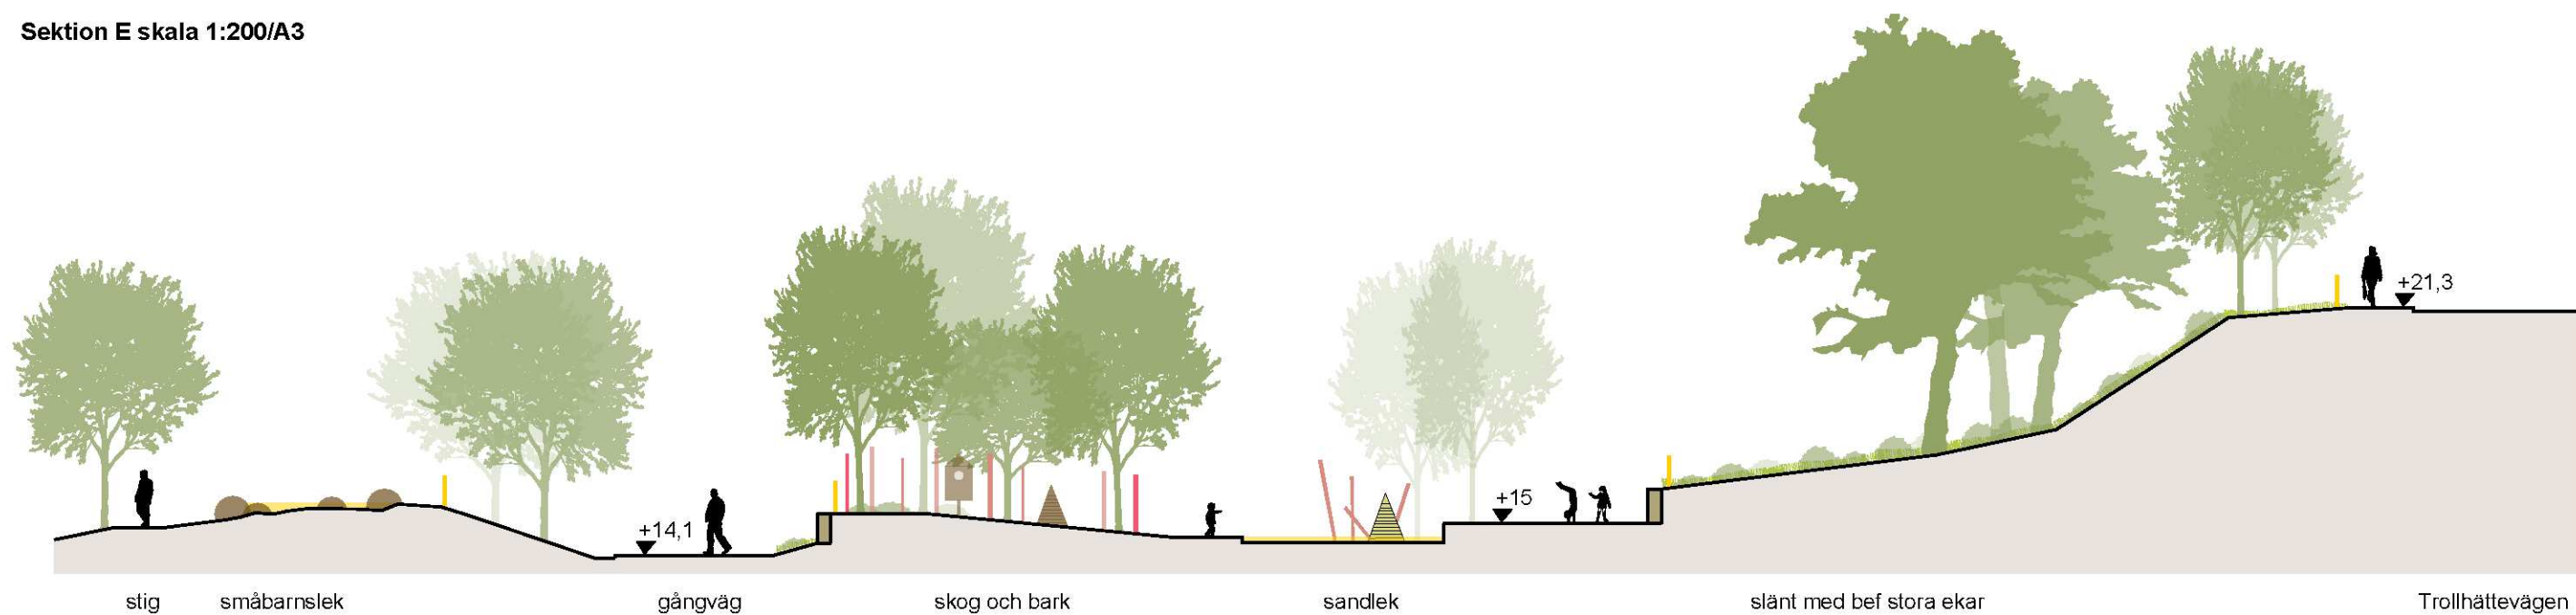

Sektion G skala 1:200/A3

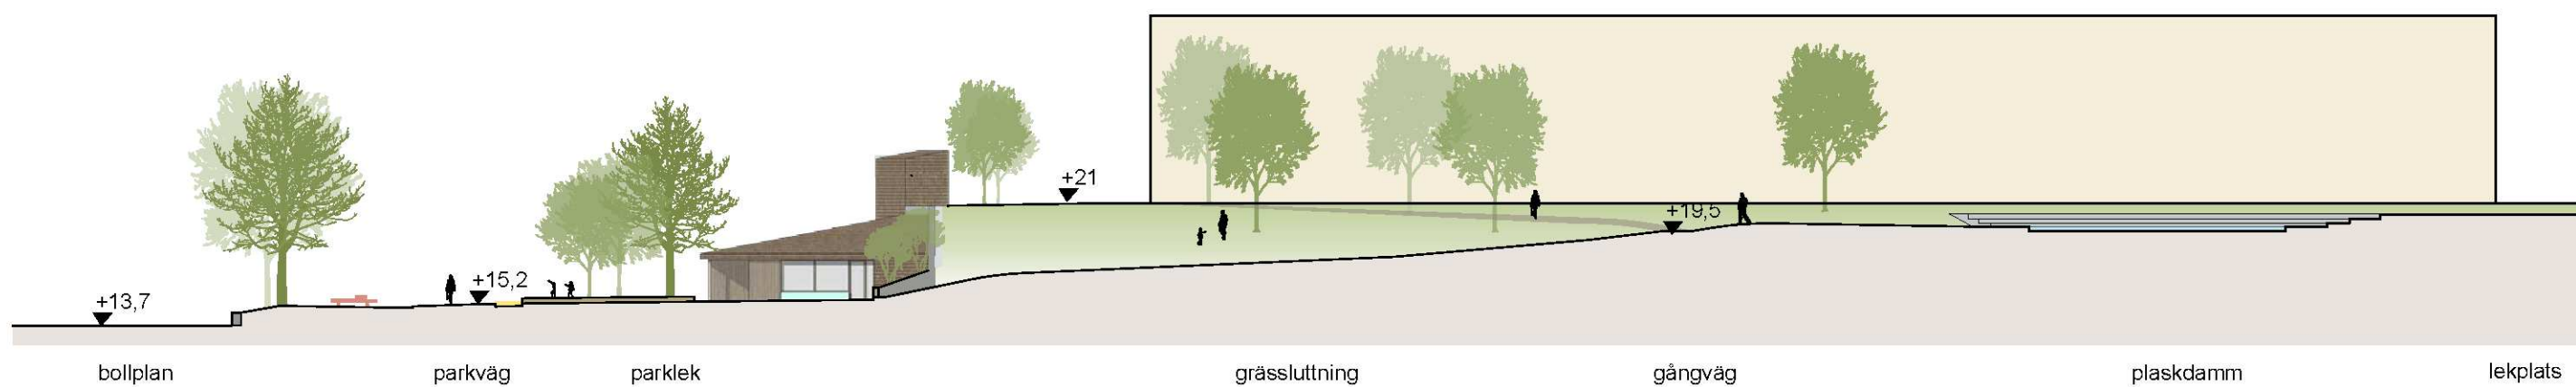



Sektion F skala 1:400/A3

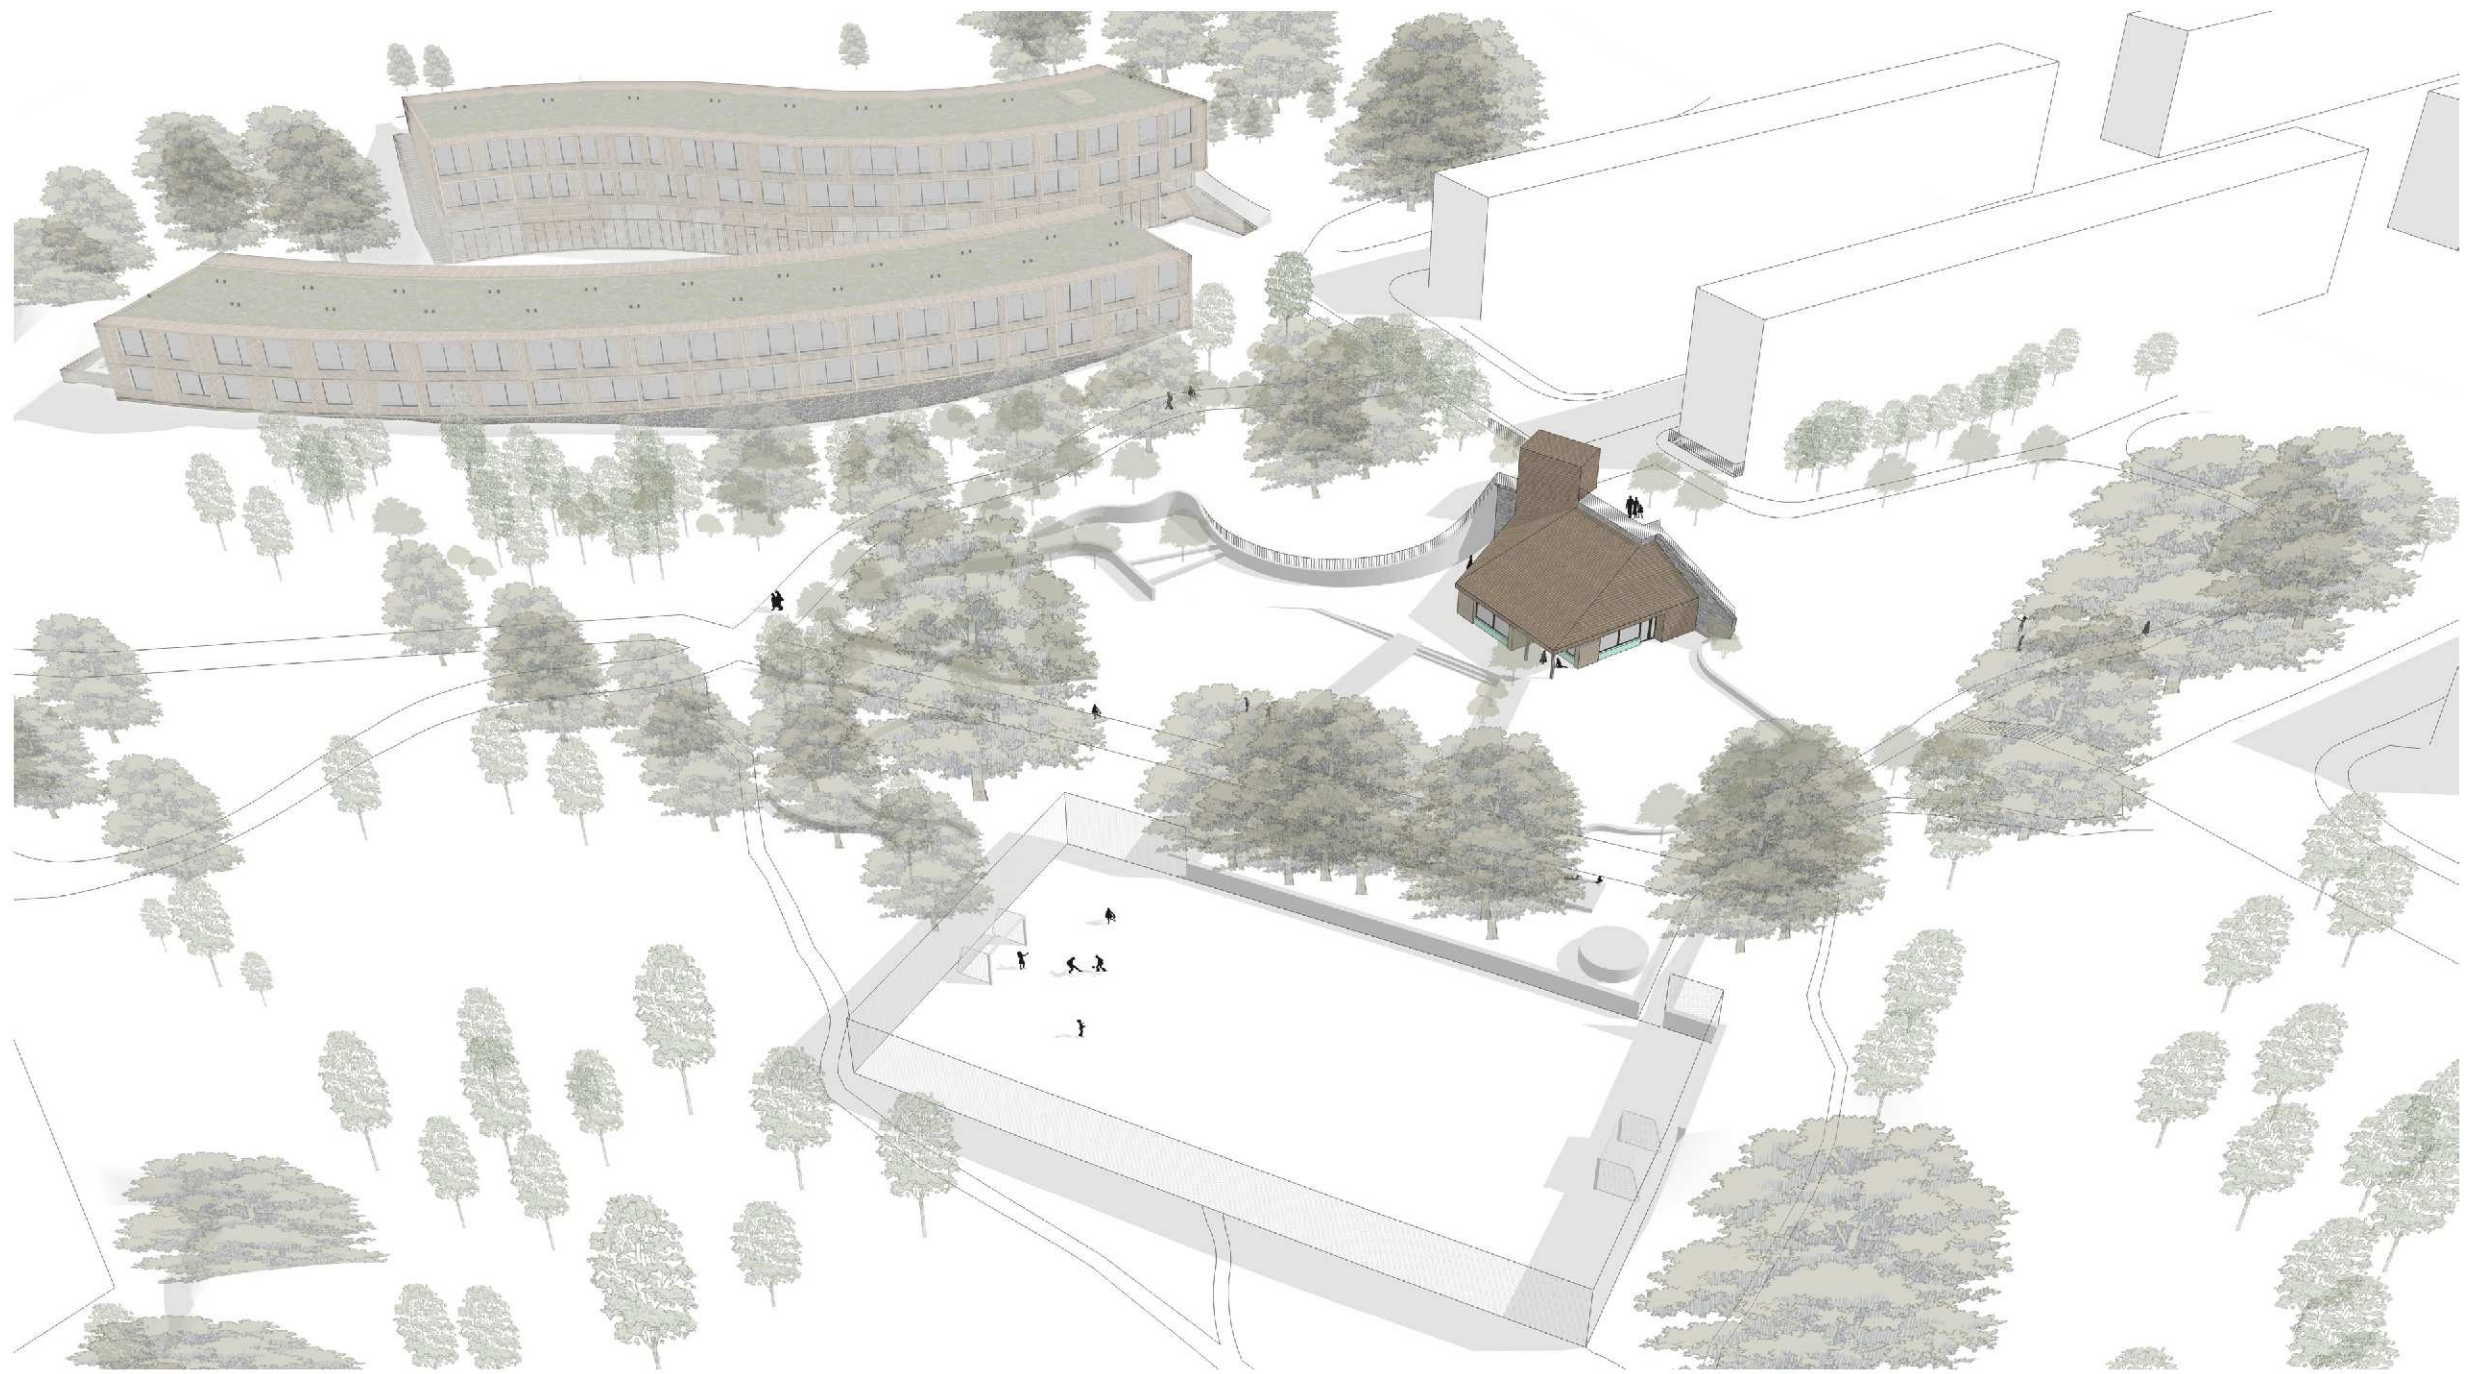

VY 01


Parkleken Hjorthagen
Förslagsskiss.
Hjorthagen, Stockholm.
2015.04.24

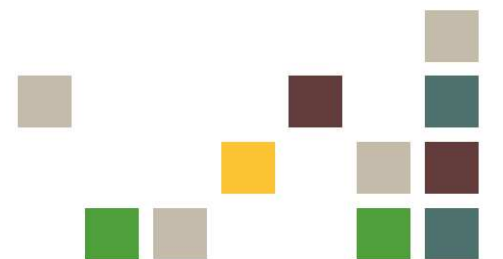


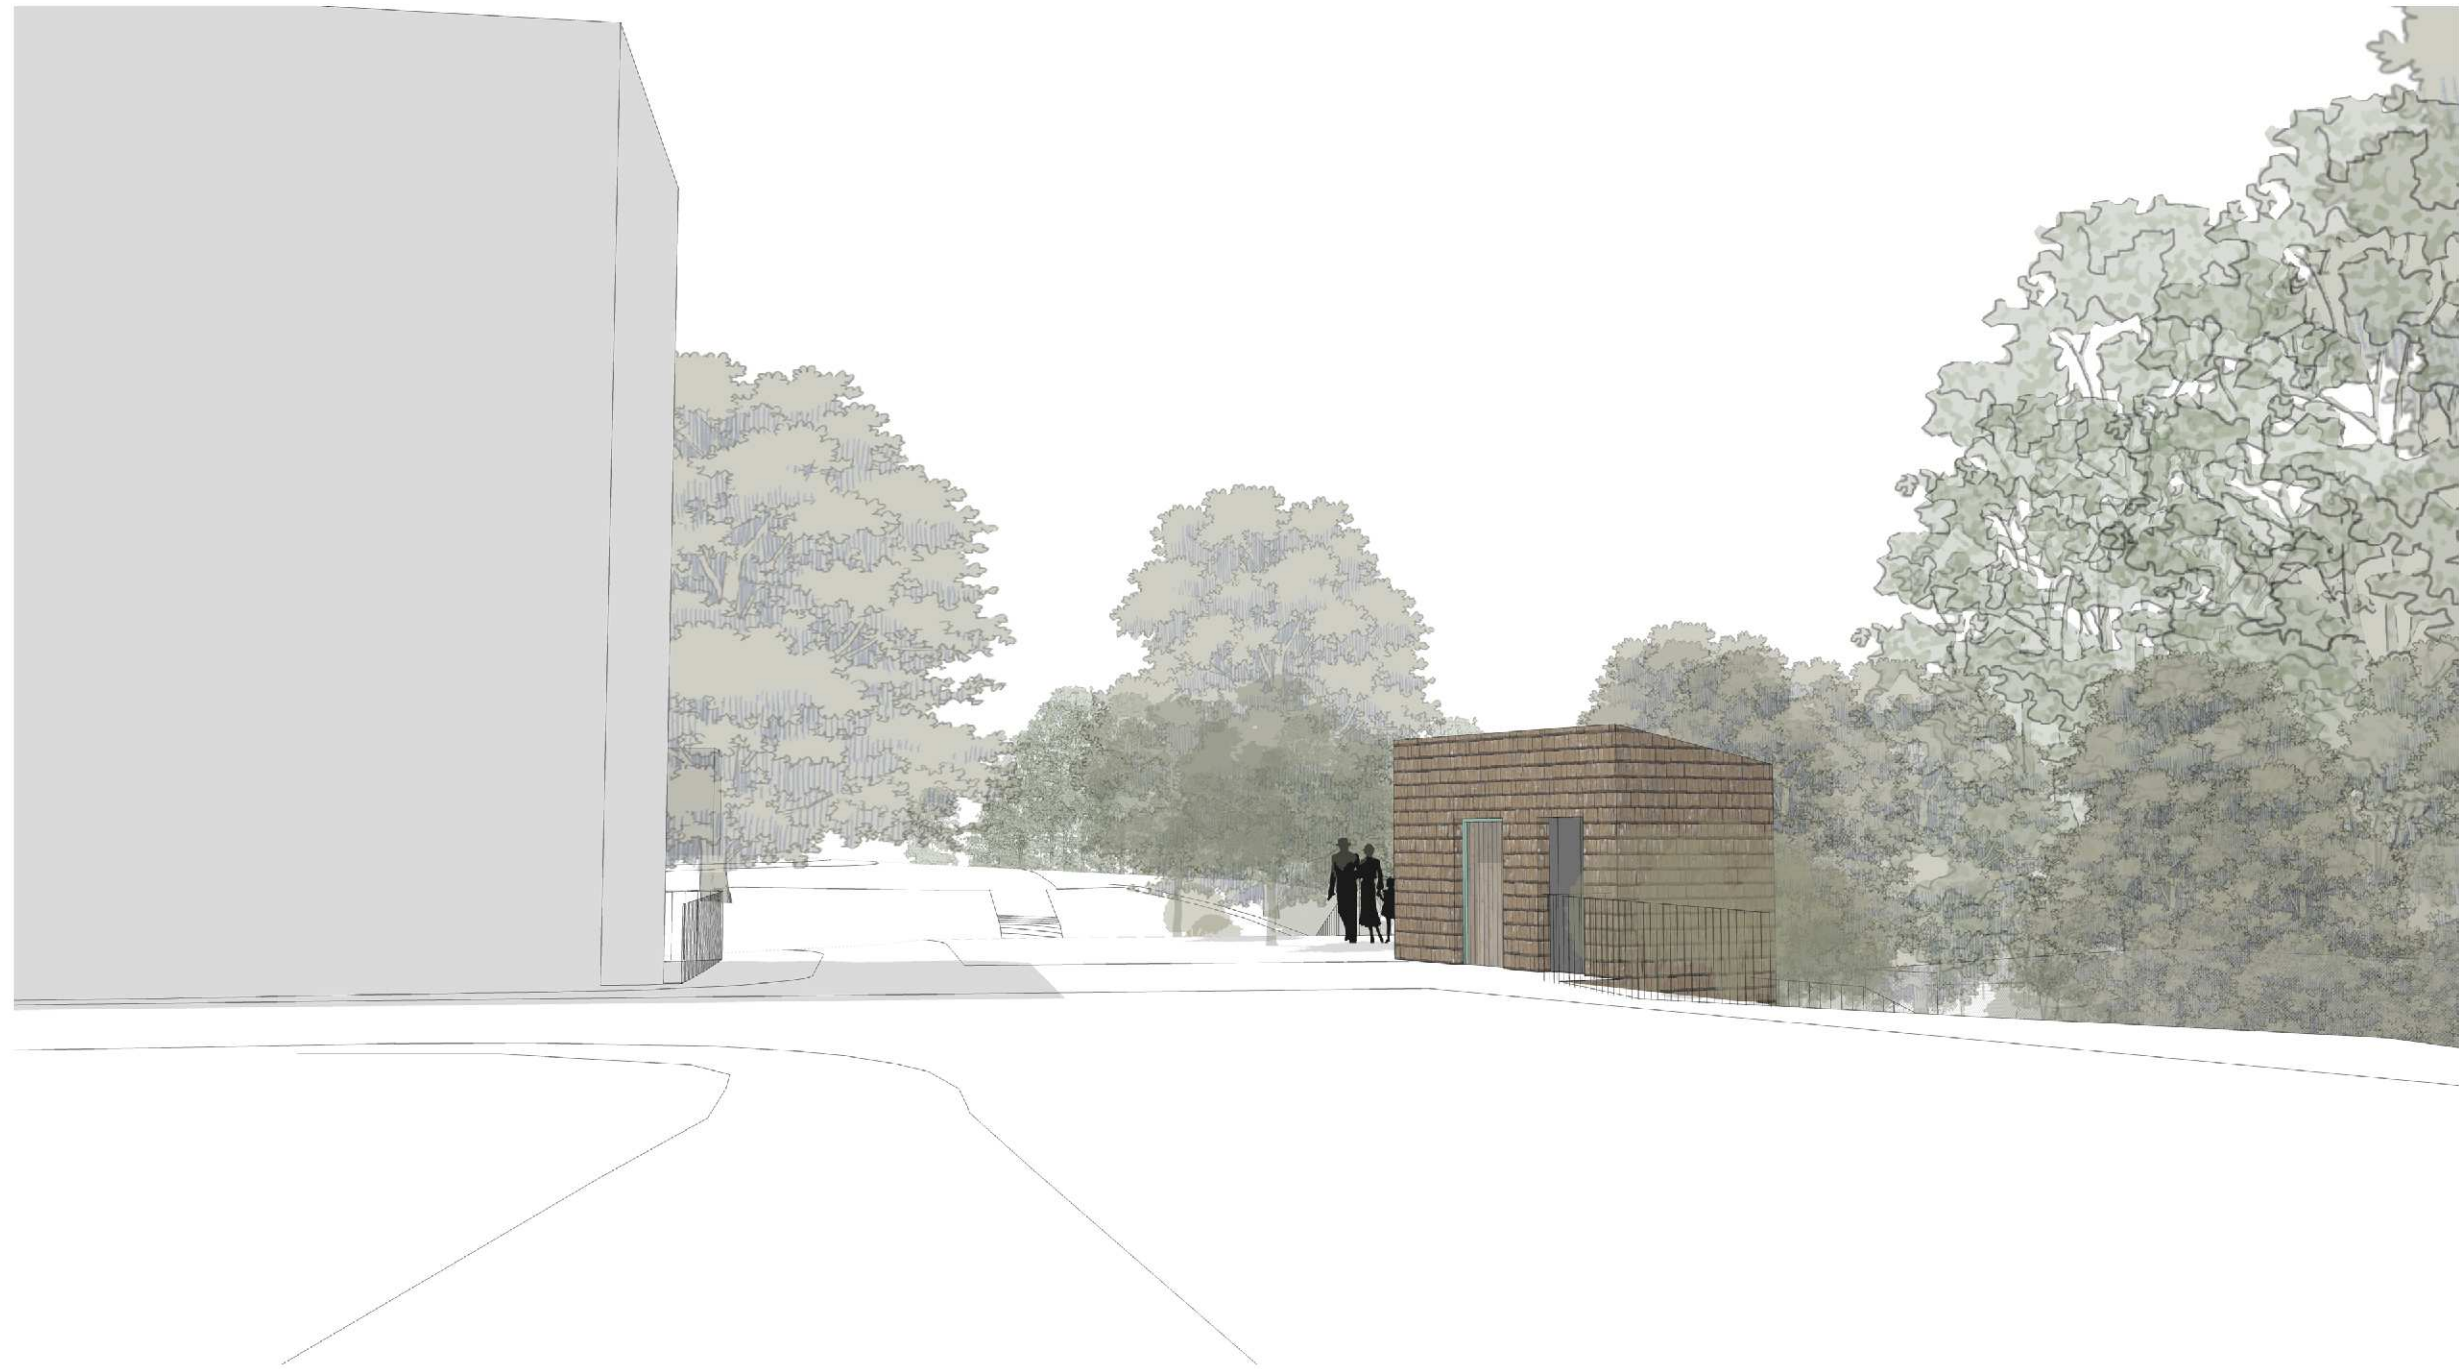

VY 02


Parkleken Hjorthagen
Förslagsskiss.
Hjorthagen, Stockholm.
2015.04.24

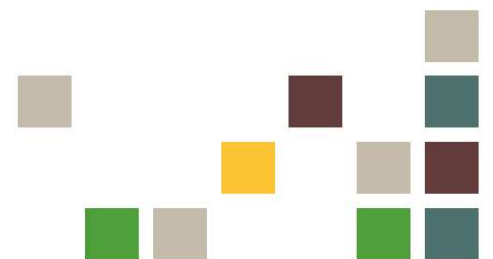

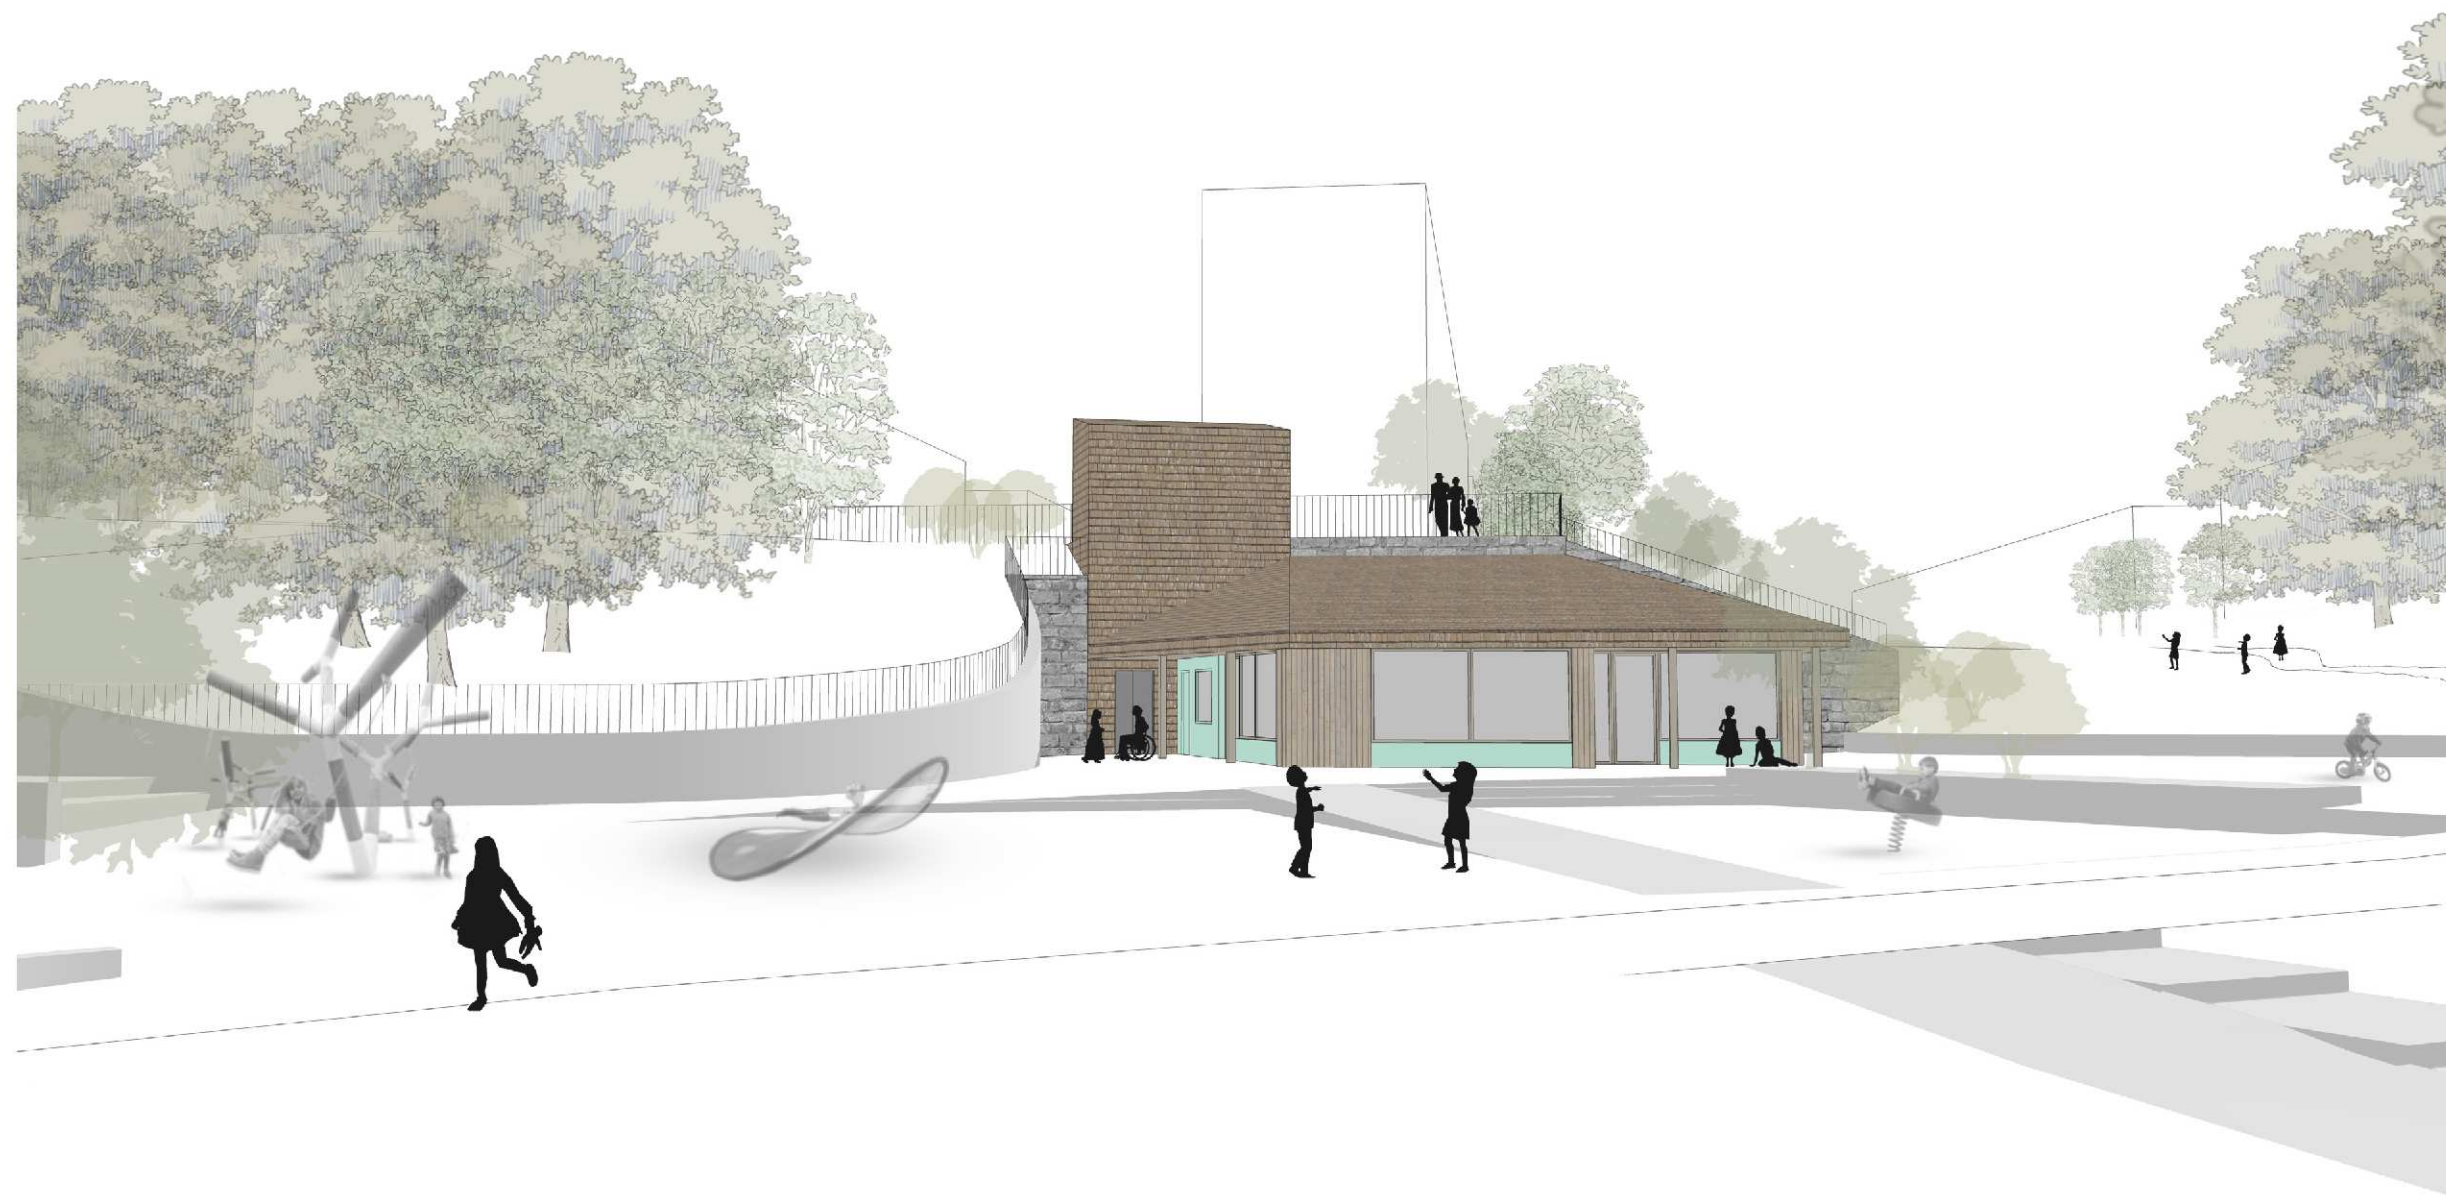

VY 03


Parkleken Hjorthagen
Förslagsskiss.
Hjorthagen, Stockholm.
2015.04.24

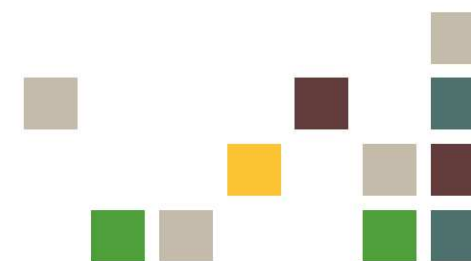




VY 04


Parkleken Hjorthagen
Förslagsskiss.
Hjorthagen, Stockholm.
2015.04.24

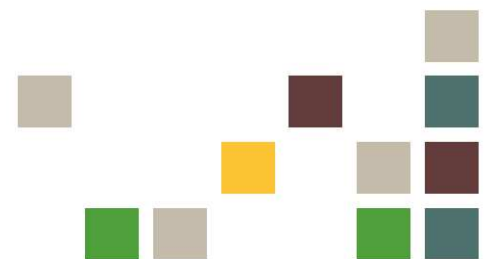


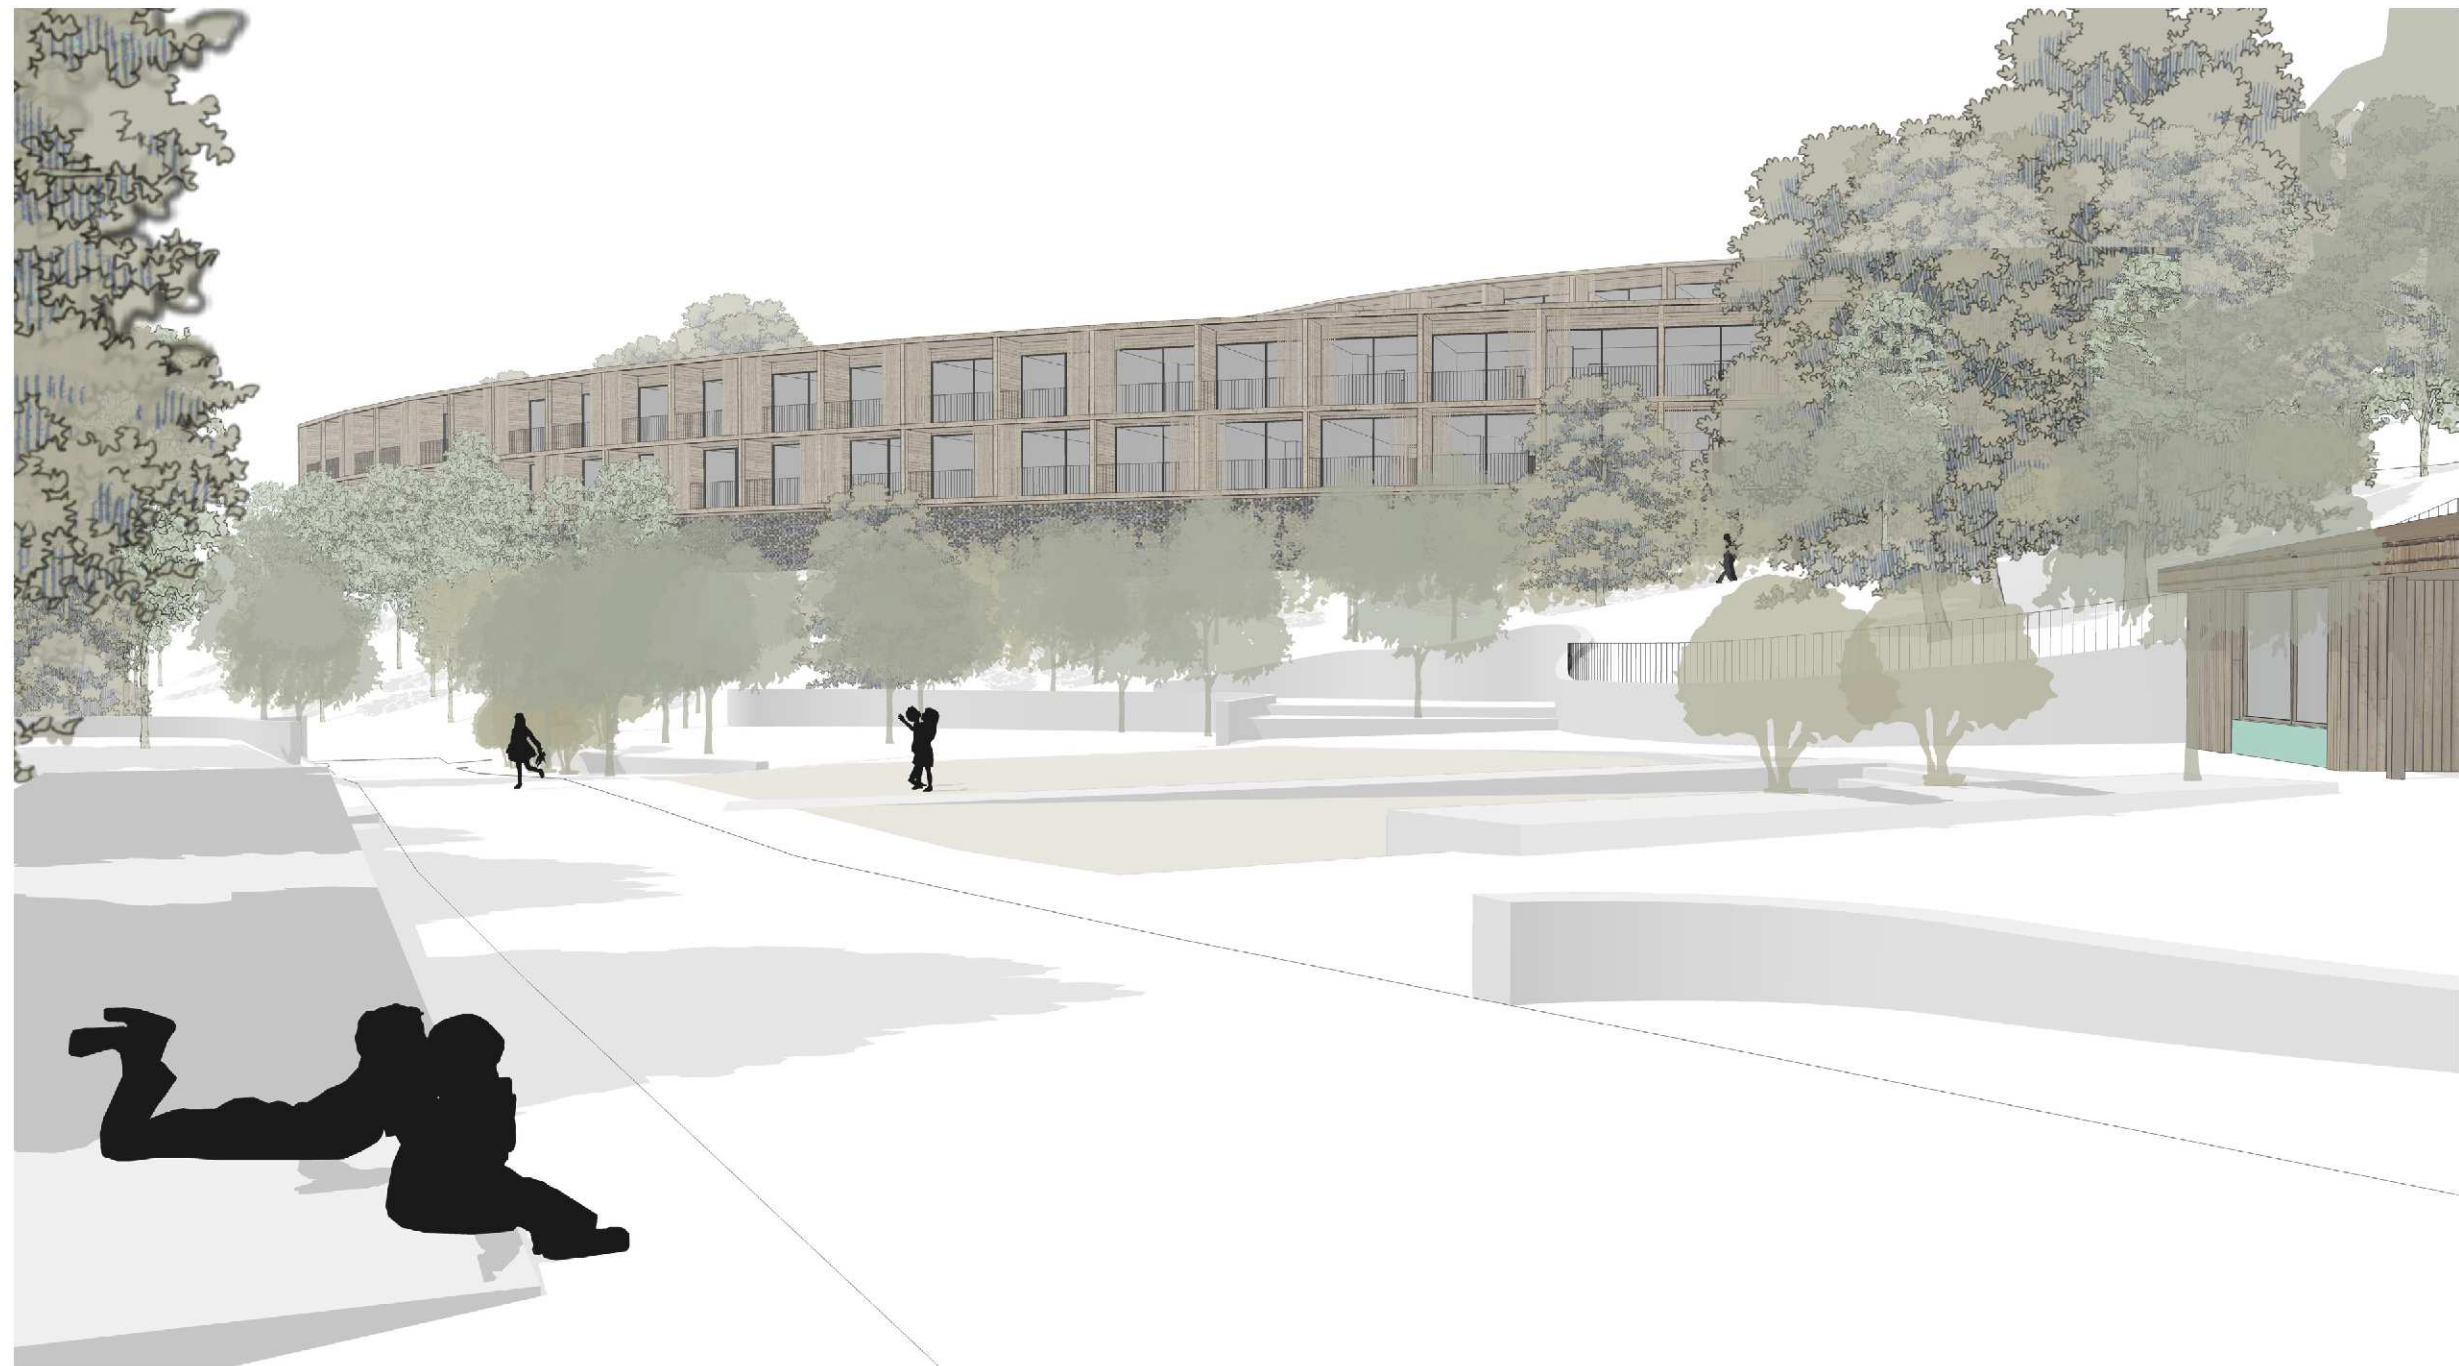

VY 05


Parkleken Hjorthagen
Förslagsskiss.
Hjorthagen, Stockholm.
2015.04.24

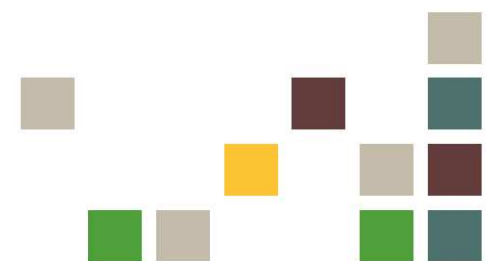

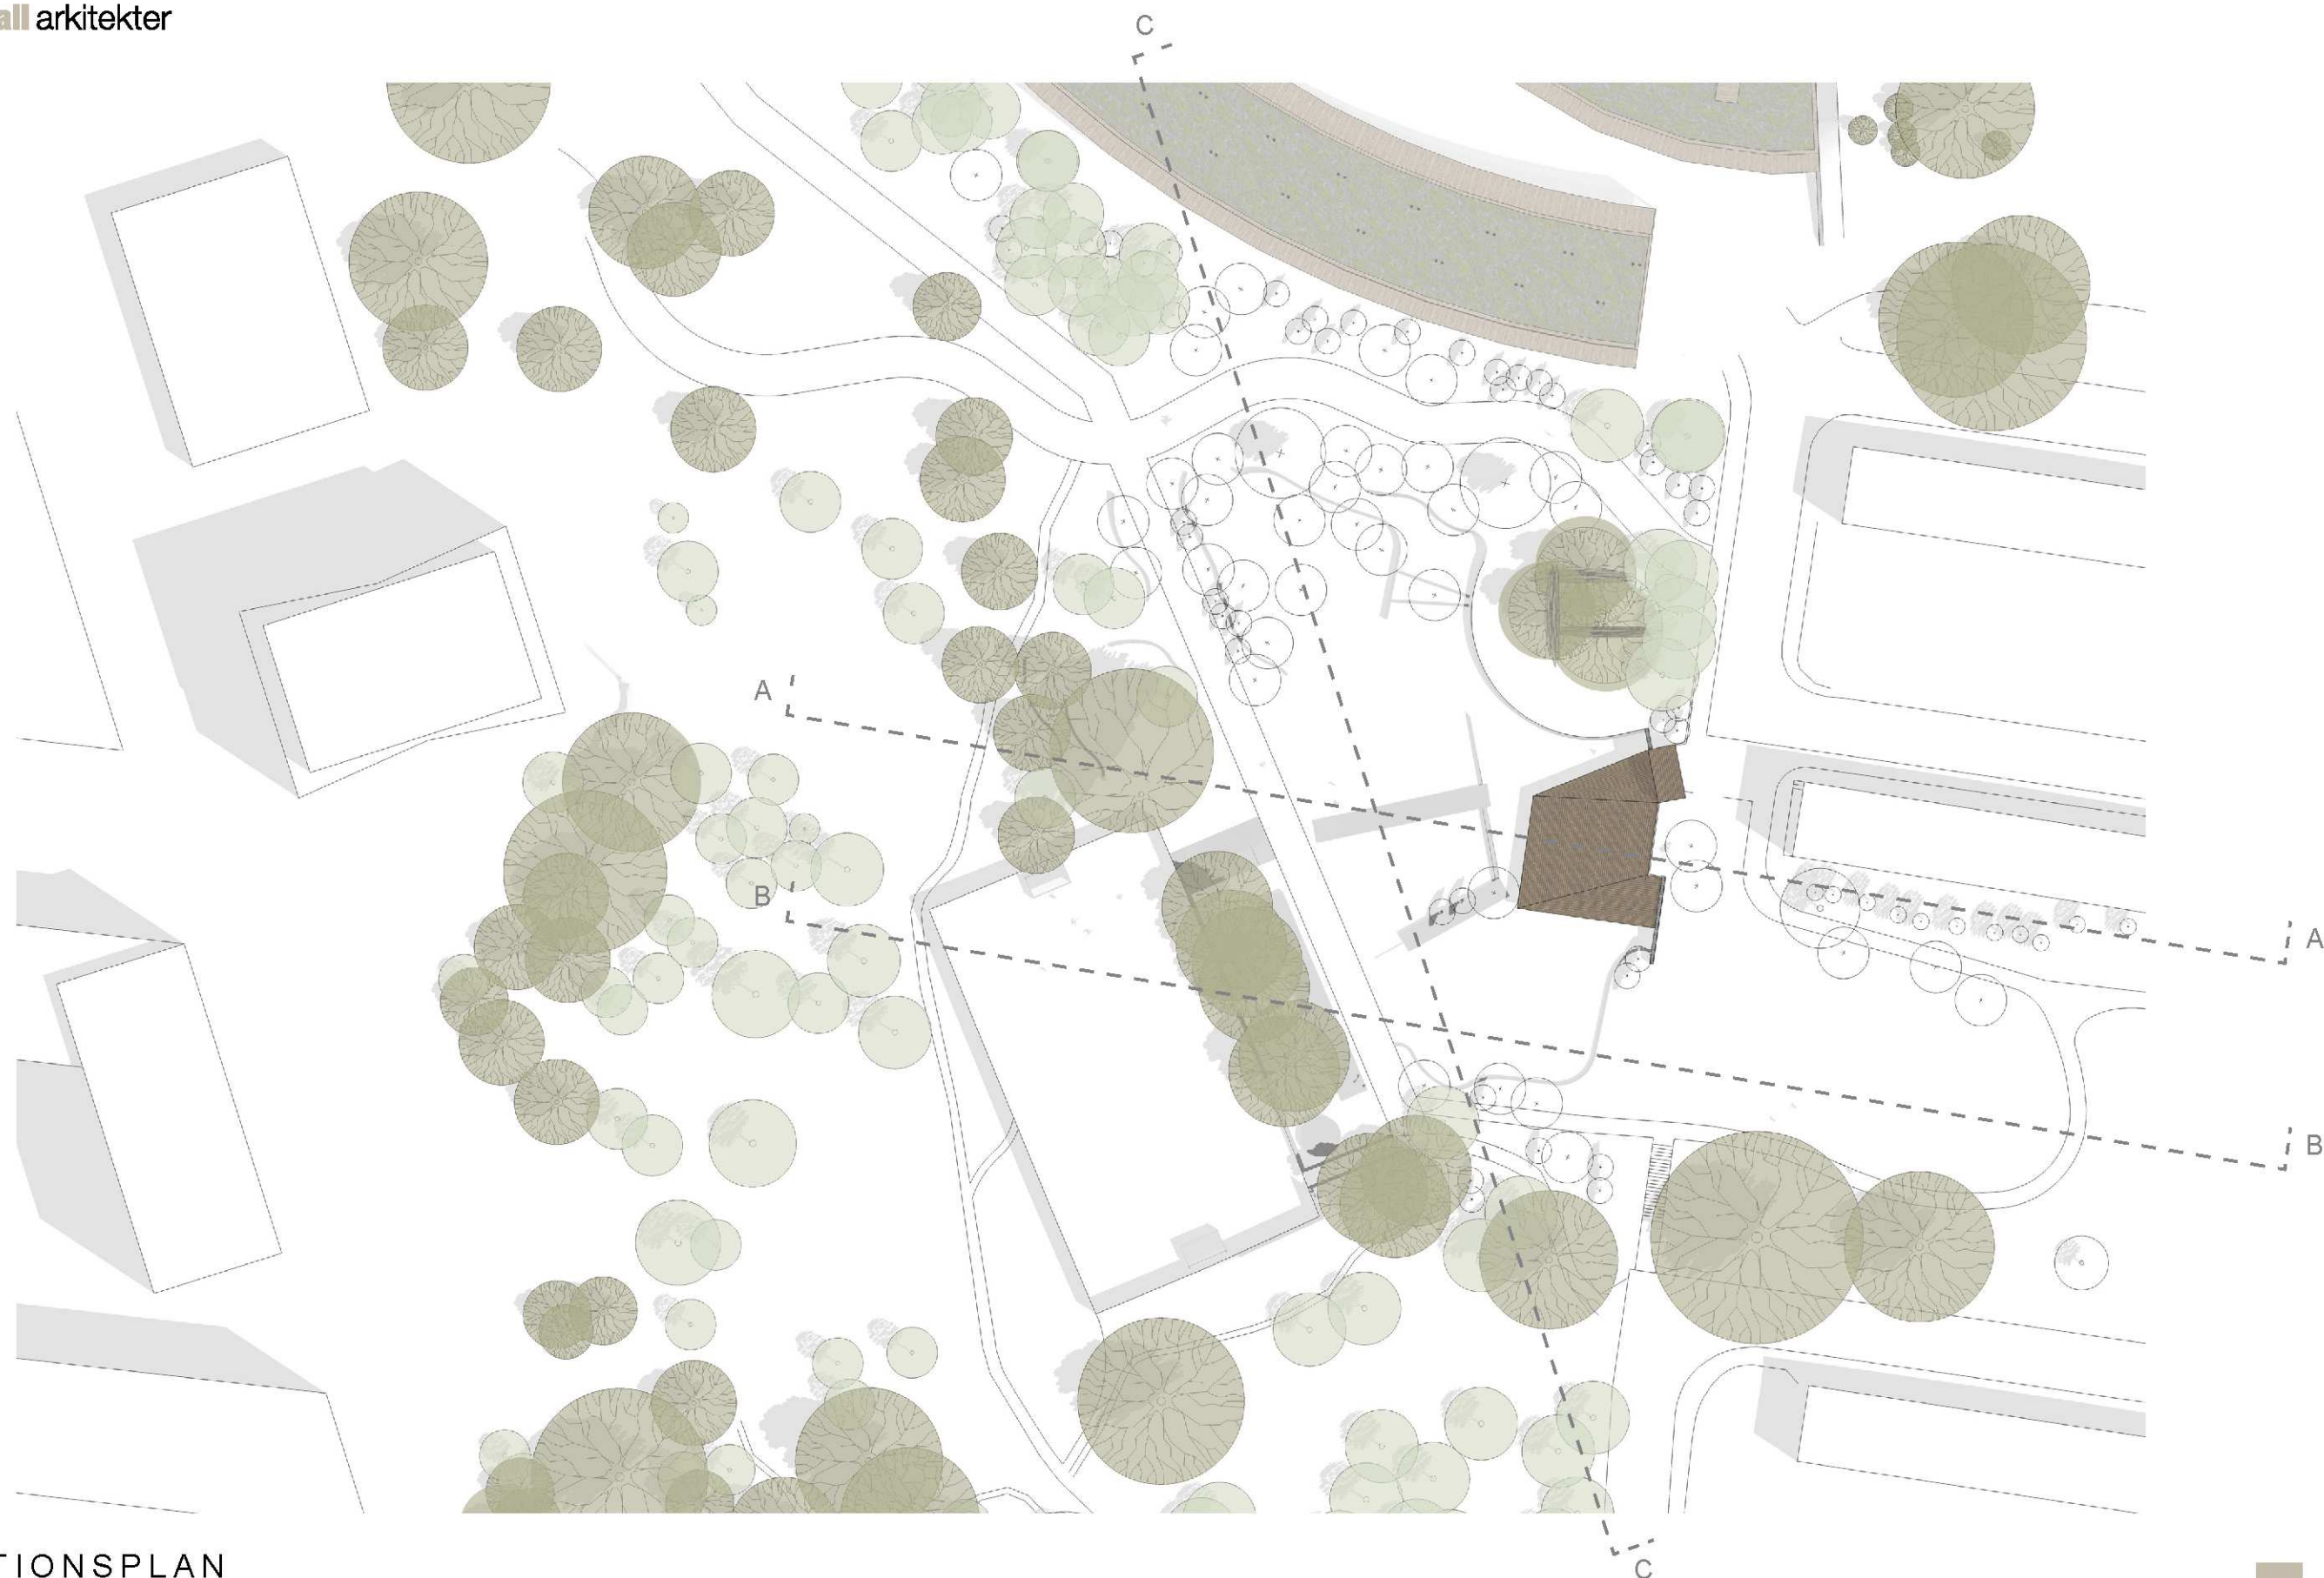

ILLUSTRATIONSPLAN

Parkleken Hjorthagen
Förslagsskiss.
Hjorthagen, Stockholm.
2015.04.24

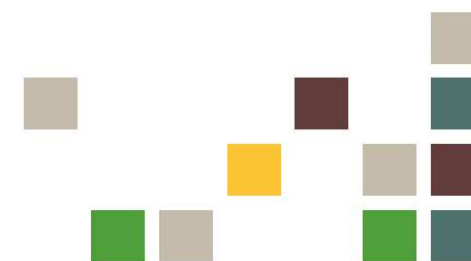



SEKTION A




SEKTION B



SEKTION C


TERRÄNG SEKTIONER


Parkleken Hjorthagen
Förslagsskiss.
Hjorthagen, Stockholm.
2015.04.24

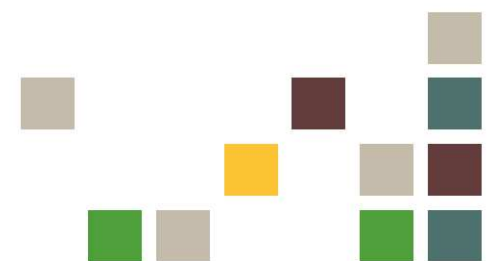



Parkleken Hjorthagen
Förslagsskiss.
Hjorthagen, Stockholm.
2015.04.24

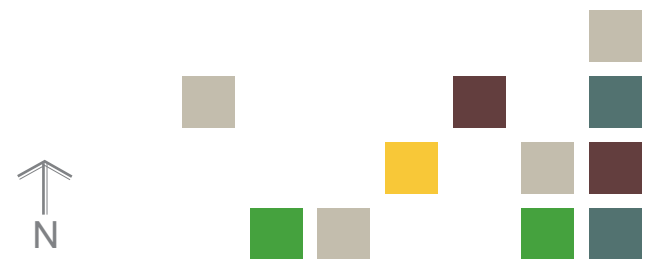

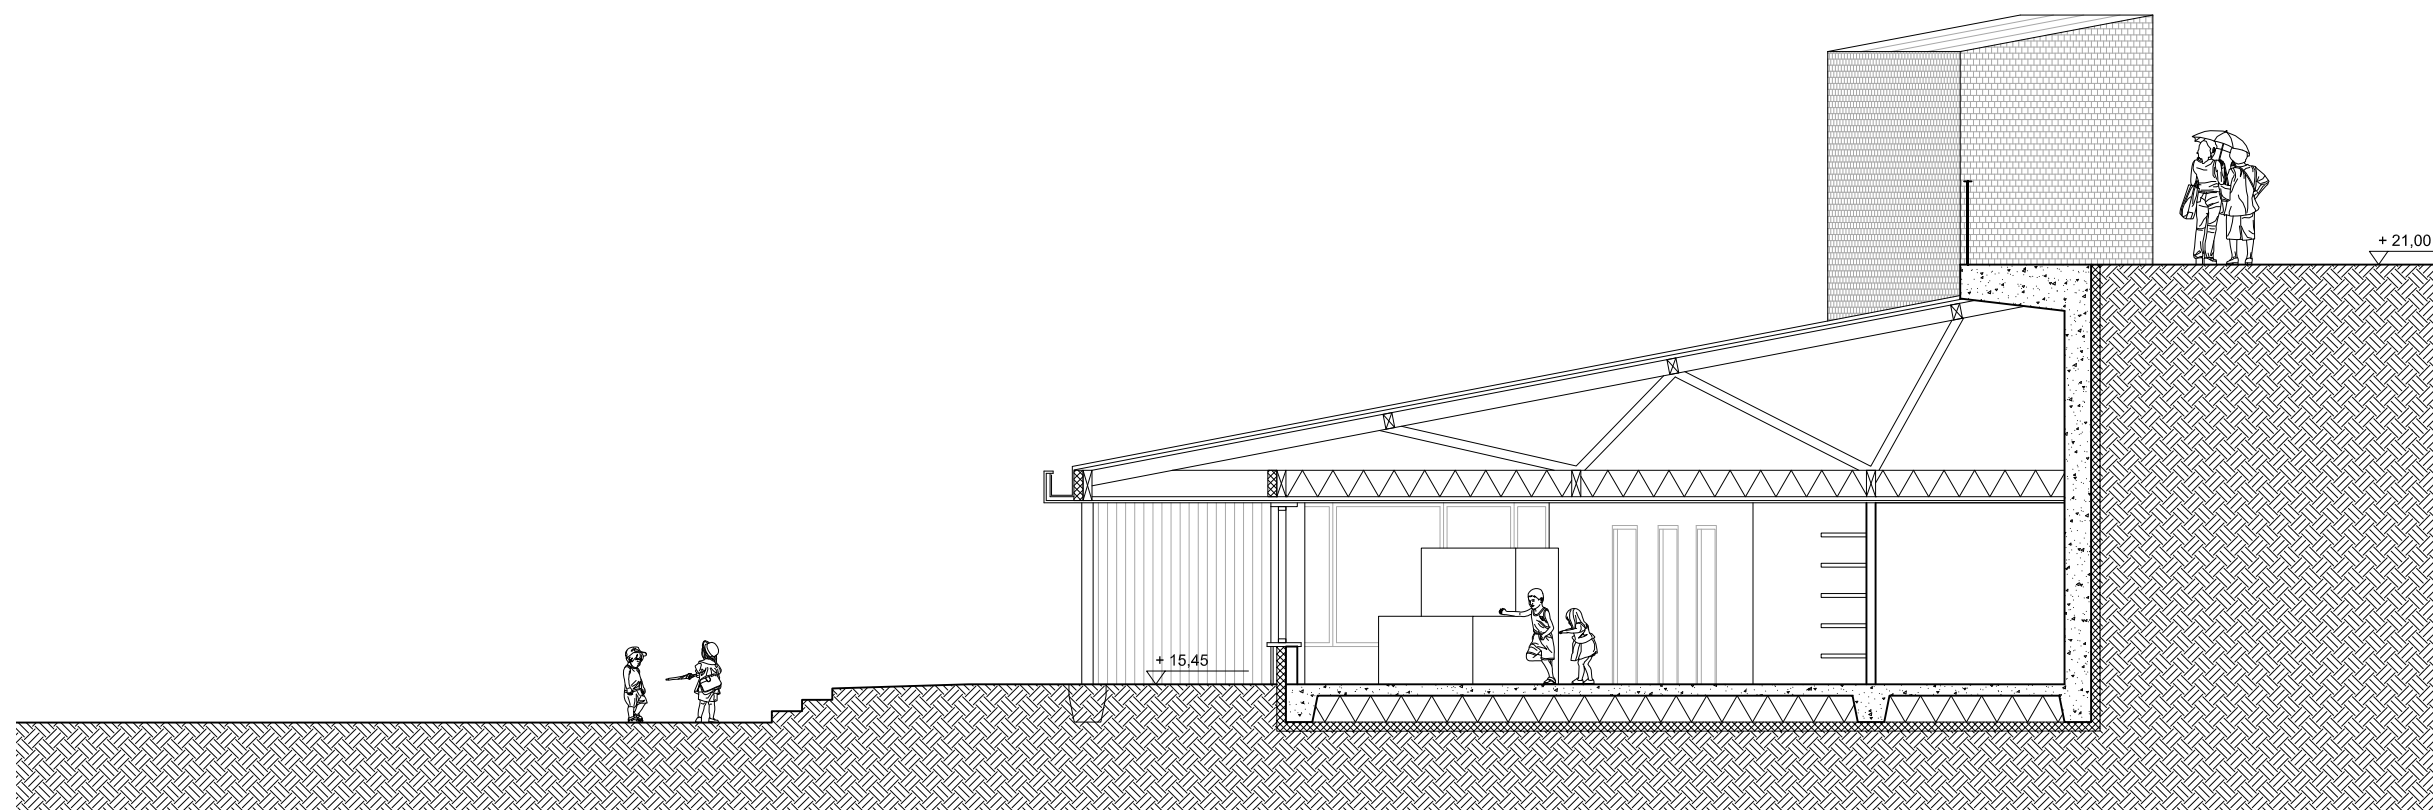

SEKTION A - SKALA 1:100

Parkleken Hjorthagen
Förslagsskiss.
Hjorthagen, Stockholm.
2015.04.24

